



**AK**  
e=1.2  
[61apLPA7116]  
[38apLPA7120]  
[31apLPA7129]  
[59apVSS]

Hulevesien suodatus ja viivytys, sadeputarha, alaslaskettu istutusalue, tasaustilavuus, 38 m<sup>3</sup> tilavaraustarve, 200 m<sup>2</sup> lammikoitumistilan keskisyvyys, 0,2 m

Hulevesien viivytys, maanalainen säiliö + hulevesien laatua parantava esikäsittelylohko, tasaustilavuus, 61 m<sup>3</sup> tilavaraustarve, 122 m<sup>2</sup>

Hulevesien viivytys, maanalainen säiliö + hulevesien laatua parantava esikäsittelylohko, tasaustilavuus, 48 m<sup>3</sup> tilavaraustarve, 96 m<sup>2</sup>

**KYY-3**  
III y30%  
3000  
hule-9  
1ap/75m<sup>2</sup>  
rol-8454

**AK-41**  
VIII y75%  
rs-10  
maa-5  
1ap/as120m<sup>2</sup>  
1ap/vuas140m<sup>2</sup>  
1pp/as40m<sup>2</sup>  
ts-2  
mL8454


**HULEVESIEN HALLINTATARVE**

Osavalue-alue	pinta-ala (ha)	TIA	viivytstarve
1	0,90	62 %	38 m <sup>3</sup>
2	1,17	64 %	61 m <sup>3</sup>
3	0,81	75 %	48 m <sup>3</sup>

Hulevesien viivytstarve perustuu viherkerroin-laskelmaan.

**MERKINNÄT**

- TONTIN RAJA
- VALUMA-ALUE
- NYKYINEN HV-VIEMÄRI
- UUSI HV-VIEMÄRI (TONTTI)
- HULEVESIEN SUODATUS
- HULEVESIEN VIIVYTYS
- VALUNNAN SUUNTA
- TULVAREITTI

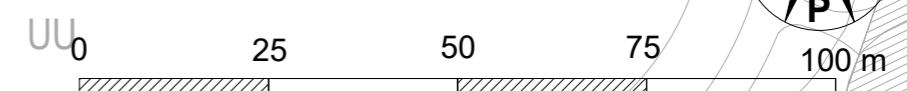

pivar-1  
palve-1  
le-10  
ai-3  
kopsu-2  
1ap/95m<sup>2</sup>  
[145ap/7104]

<b>AHVENISJÄRVEN KOULU</b>	MITTAKAAVA 1:1000	
Hulevesikaavio Asemapiirros		
A-J. Koskenniemi	PVM 2/12/2021	