
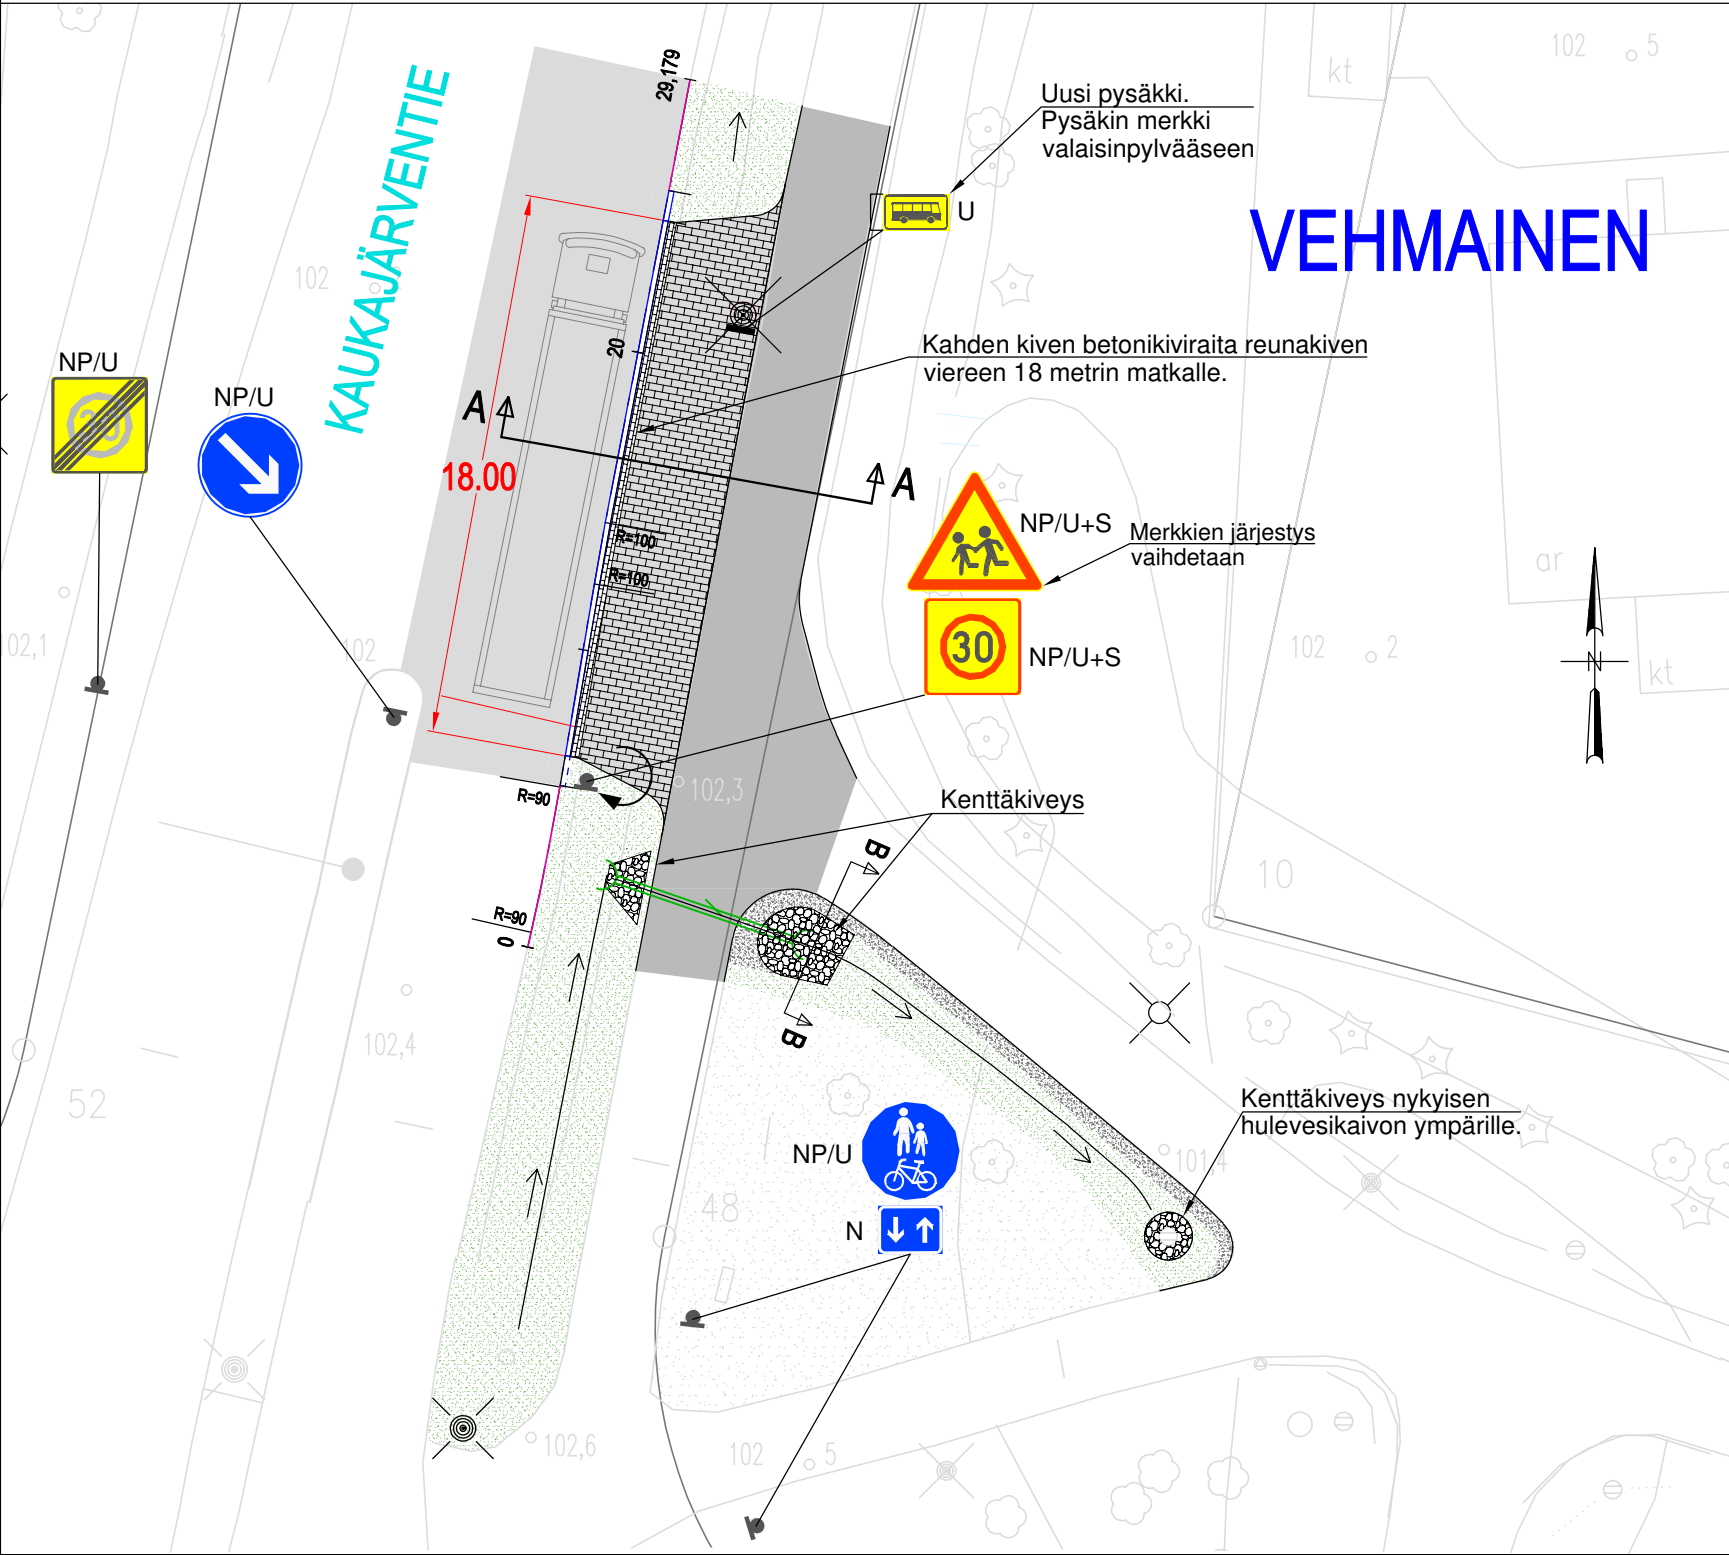


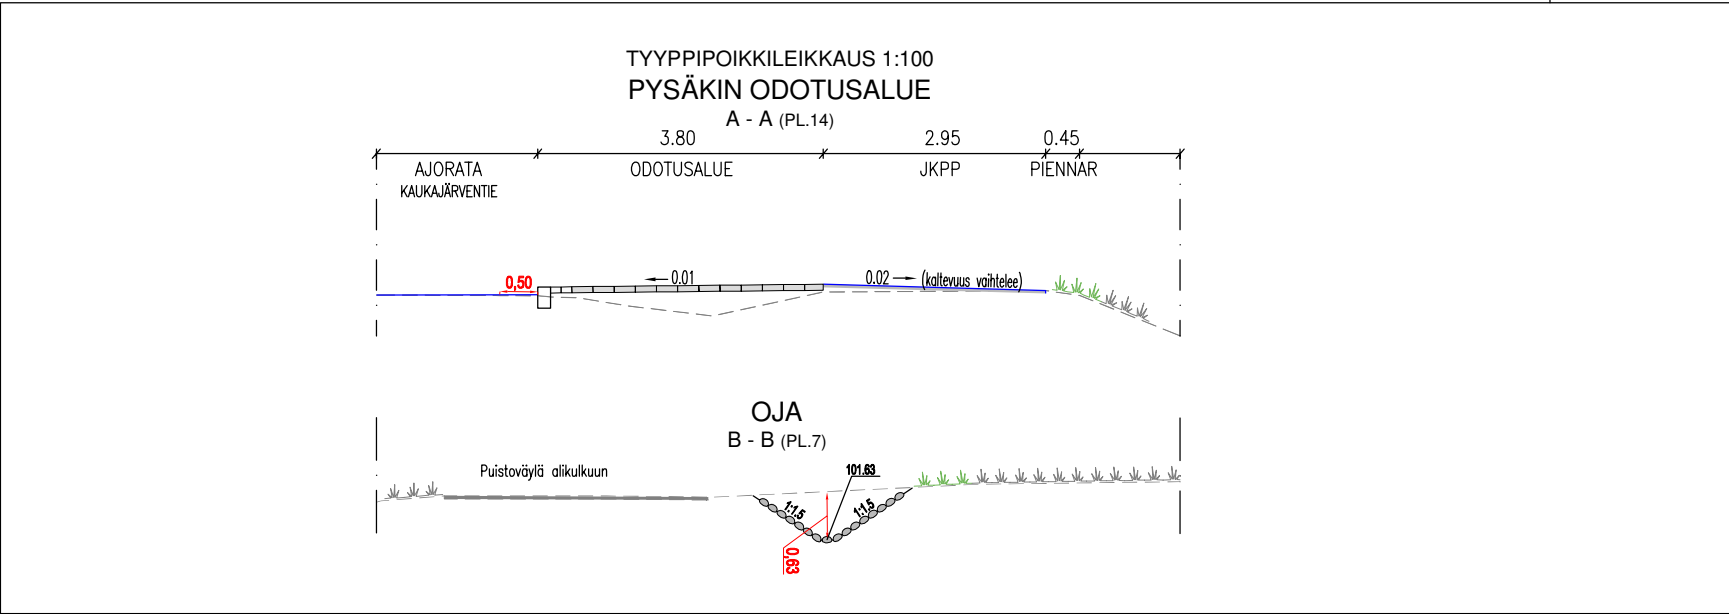

MERKINTÖJEN SELITYS:

- ASFALTTPÄÄLLYTEINEN AJORATA
- ASFALTTPÄÄLLYTEINEN JALKAKÄYTÄVÄ JA PYÖRÄTIE
- NURMIKKO
- BETONIKIVEYS
- BETONIKIVI. KAHDEN KIVEN RAITA ODOTUSALUEEN REUNAKIVEN VIEREEN

RAKENTEET, MERKINTÖJEN SELITYS:

- GRANIITTINEN REUNAKIVI, NÄKYMÄ 10 CM
- MADALLETTU GRANIITTINEN REUNAKIVI
- REUNAKIVETÖN REUNALINJA (PÄÄLLYTEEN REUNA)
- JALKAKÄYTÄVÄN TAI PYÖRÄTIEN REUNALINJA (PÄÄLLYTEEN REUNA)
- AVO-OJA
- NYKYINEN HULEVESIKAIVO
- NYKYINEN VALAISINPYLVÄS, METALLIPYLVÄS

LIIKENTEENOHJAUS, MERKINTÖJEN SELITYS:

- N NYKYINEN LIIKENNEMERKKI SÄILYY ENNALLAAN
- U UUSI LIIKENNEMERKKI SIOJITETAAN OSOITETTUUN PAIKKAAN
- NP/U+S NYKYINEN LIIKENNEMERKKI UUSITAA JA SIOJITETAAN OSOITETTUUN PAIKKAAN
- NP/U NYKYINEN LIIKENNEMERKKI UUSITAA

Tässä suunnitelmassa on käytetty ETRS-GK24/N2000 taso- ja korkeuskoordinaatistoa



TAMPEREEN KAUPUNKI
KAUPUNKIYMPÄRISTÖN PALVELUALUE

Kaupunkiympäristön
rakennuttaminen ja ylläpito

KAUKAJÄRVENTIE

V. KANGASALANTIE-JUVELANKATU
UUSI PYSÄKKI

VEHMAINEN

KATUSUUNNITELMA
KATUJÄRJESTELYPIIRUSTUS 1:250
TYYPPIPOIKKILEIKKAUS 1:100

Diaarinumero:

TRE:4756/10.03.02/2026

Tark. Katu Petri Keivaara

Pvm. 6.10.2026

Kuntatekniikan suunnittelu

Piirt.

Elina Palovuori

Suunn.

Elina Palovuori

Piir.n:o

1/23356/1