


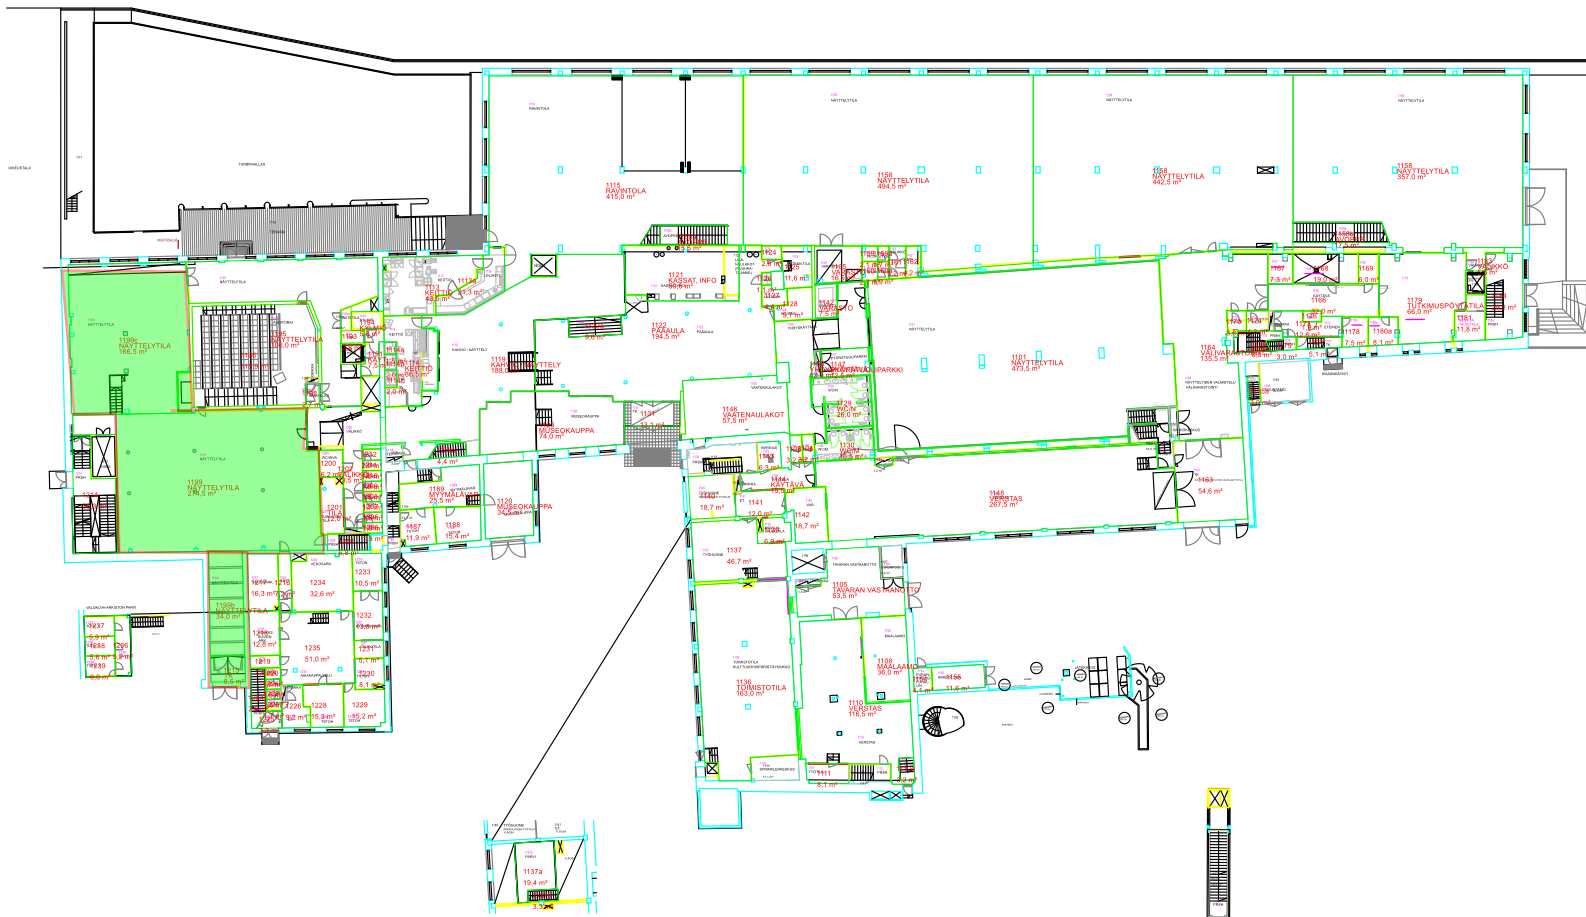

Kohde	Karttala	Näyttely	Perustuksen ja rakenteiden sija
IX	856	3	
Projektointivaihe			
Muoto		Pääsuunnitelma	Arkkitehti
MUSEOKESKUS VAPRIKKI		Pohja, 1. krs	1:200
Arkkitehti			
TAMPEREEN TILAKESKUS SUUNNITTELUYKSIKKÖ			ARK
Puh. 03-555 614			
FAX 03-555 5685			
PL 407 33101 TAMPERE			

[illegible]