



13.10.2026

Alla oleva dokumentti on digitaalisesti allekirjoitettu. Allekirjoittajien ja dokumenttien tiedot

Dokumentti

Tonttijakokartta 9708.pdf

Tiedosto

d2d003156916c49573ee0f4215ac0dec4d9884b6591179988970f838044776475a3
6ffa209ce143bdb43754930cb19811c93715d9071b31b5380901814c88b95

Tarkistesumma

Allekirjoittajat

Antti Jurkka Mikko Alarotu

Nimi

Tunnistautumistapa: sähköposti, SMS-tunnistautuminen

Allekirjoitustapa: Genericoidc


13.10.2026

Päivämäärä

Dokumenttien aitouden varmentaminen

Prosessin luontihetkellä kaikista allekirjoitukseen liitetyistä dokumenteista on laskettu tarkistesumma SHA-512 algoritmilla. Varmennuslinkki ohjaa sivulle jossa voitte selvittää onko hallussanne oleva dokumentti sama joka prosessiin on alun perin liitetty ja se jonka olette allekirjoittaneet.

<https://turva.tampere.fi/verify.cgi?link=79u50aG5gv6YJkoeQglF5wWwnUdAOL67YFvo4OZEVspXUBWu2n>

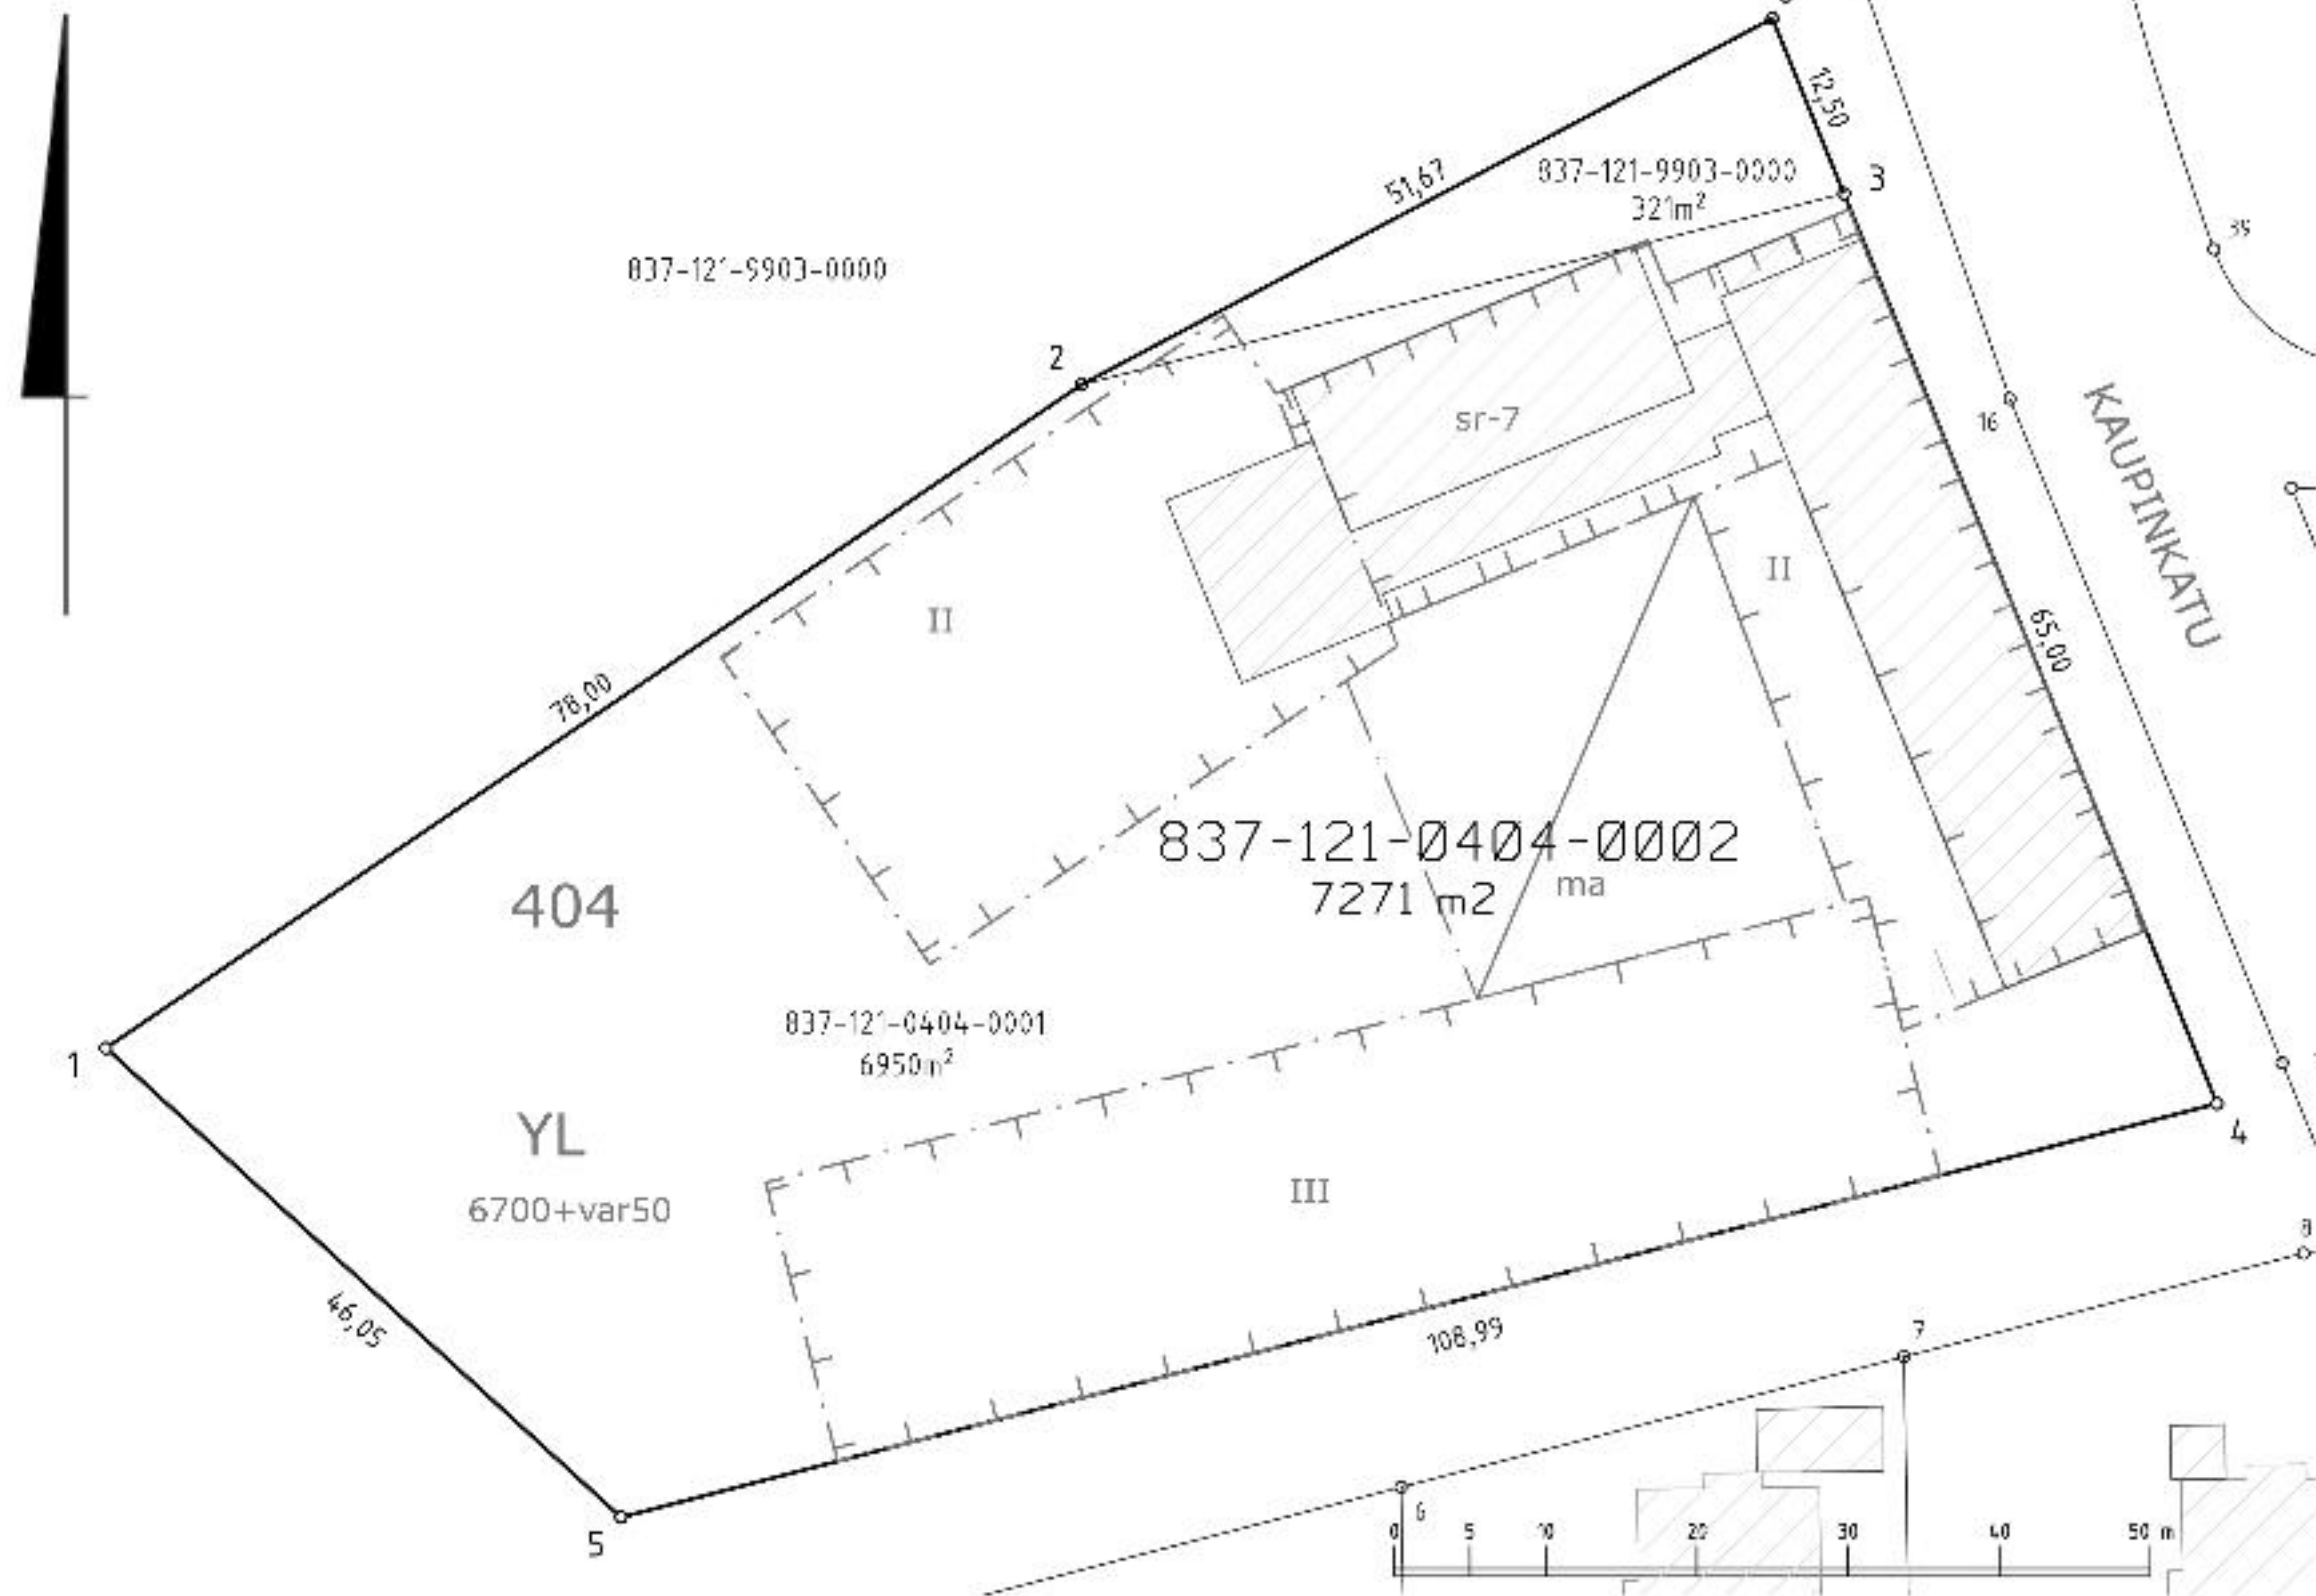

KOORDINAATTILUETTELO
Koordinaatisto: EUREF-FIN (ETRS-GK24)

N:o	X	Y
1	6821536.654	24488931.747
2	6821580.494	24488996.256
3	6821593.117	24489046.661
4	6821532.981	24489071.328
5	6821505.661	24488965.813
6	6821604.682	24489041.917

TONTTIEN MUODOSTUMINEN

Kiinteistötunnus	Yht m2	Osa m2	Muodostajayksikkö
837-121-0404-0002	7271	6950	837-121-0404-0001
		321	837-121-9903-0000

Kartalla ei ole näytetty maanalaisia johtoja.

ERILLINEN TONTTIJAKO N:o 9708	TAMPERE, 837
Asemakaava N:o 8569 18.06.2018	XXI, 121
Muutetaan tonttijakoa N:o 1769 18.07.1959	Kortteli 404
Pohjakartan hyväksyi ja tonttijaon laati 9.10.2026	Tulevat tontit: 837-121-404-2
Antti Alarotu Kaupungeingeodeetti Allekirjoitettu sähköisesti	
Kaupungeingeodeetti hyväksynyt 13.10.2026 § 24	
Hanke N:o 260455	