

- MERKINTÖJEN SELITYKSET:**
- ASFALTIPÄÄLLYSTEINEN AJORATA / PYSÄKÖINTI
 - ASFALTIPÄÄLLYSTEINEN JALKAKÄYTTÄVÄ
 - SÄVYASFALTIPÄÄLLYSTEINEN PYÖRÄTIE, PUNAINEN
 - ASFALTIPÄÄLLYSTEINEN TONTTILITTYMÄ
 - MURSKEPÄÄLLYSTEINEN JK+PP
 - BETONIKIVEYS HARMAA 278x138x80 / 418x208x80
 - NUPUKIVEYS, YLÄPINTA SILEÄ, SEKAVÄRINEN
 - NUPUKIVEYS, KIERRÄTYSKIVIÄ
 - NOPPAKIVEYS SEKAVÄRINEN 90x90x90
 - MAATILAKIVEYS, KOKO JA VÄRI KESKUSPUISTON SUUNNITELMAN MUKAAN
 - NIITYKASVILUSIUS
 - MONILAINEN NURMIKKO
 - MONILAINEN PENSASISTUTUS
 - DYNAAMINEN ISTUTUS
 - REUNAKIVI S170, KORKEUS 10 CM, VÄRI KURUN HARMAA
 - MADALLETTU REUNAKIVI S170, KORKEUS 3 CM, VÄRI KURUN HARMAA
 - LUISKATTU REUNAKIVI S170, KORKEUS 0/4 CM, VÄRI KURUN HARMAA
 - TASOON ASENNETTAVA REUNAKIVI S170, VÄRI KURUN HARMAA
 - NUPUKIVIRATA
 - JALKAKÄYTTÄVÄN / PYÖRÄTIE REUNALINJA (PÄÄLLYSTEEN REUNA)
 - HULEVESIKAIVO KITA-/RITILKANSISTOLLA
 - AVO-OJA / PAINANNE
 - UUSI VALAISINPVLVÄS
 - ISTUTETTAVA KATUPUJU
 - PYÖRÄTEIHEET ALUSHEL ARC L60, 5 KPL
 - PAASIKIVIMUURI JA HULEVESIEN VIRTSAUSAUKKO
 - SUORAVIISTEINEN AJORADAN KOROTUS, MITOITUSNOPEUS 30 KM/H. BETONIELEMENTTIIVESTE, KORKEUSERO h=7,0 CM JA VIISTEEN PITUUS 0,70 M. TOTEUTETAAN TYYPPIHIRUSTUS 1/20637/2 MUKAISESTI.
 - ROSKA-ASTIA (4 KPL)
 - +105.05 KADUN LIIKIMÄÄRÄINEN KORKEUSASEMA

Tässä suunnitelmassa on käytetty ETRS-GK24/N2000 taso- ja korkeuskoordinaattistoa.

Hiedanrannan Kehitys Oy

TAMPEREEN KAUPUNKI
KAUPUNKIYMPÄRISTÖN PALVELUALUE

Kaupunkiympäristön rakennuttaminen ja ylläpito

KUIVAAMONKATU 22066
TEHDASKARTANONKATU 22067

VALI: PVL 400-990
HIEDANRANTA



KATUSUUNNITELMA
KATUJÄRJESTELYPHIRUSTUS 1:500

RAMBOLL Ramboll Finland Oy
Keskikeskus 9
11100 Tampere
pfn. 020 755 611

PaikL: Otto Suoniemi
Suunn: Otto Suoniemi
Tark: Liisa Petola

Ylan päättös:	
Suunnittelupäällikön päätös:	§
Muutos:	
Tark:	
Hyy:	
Pvm:	5.7.2023
Korvaa piir.n:o	
Ark.n:o	
Piir.n:o	1/22066/1
	1/22067/1

▽ 115 Tehdaskartanonkatu

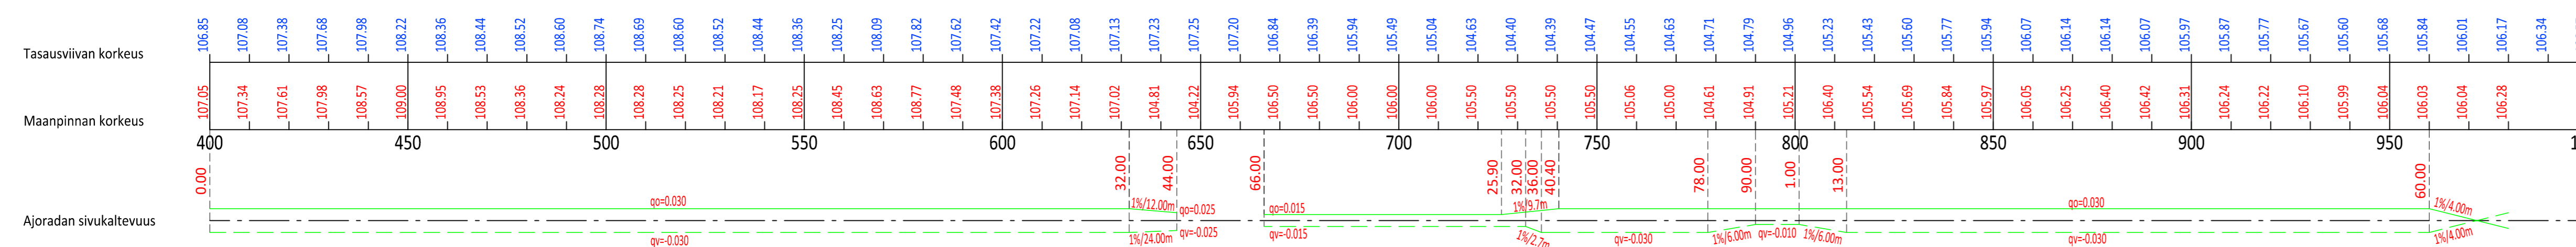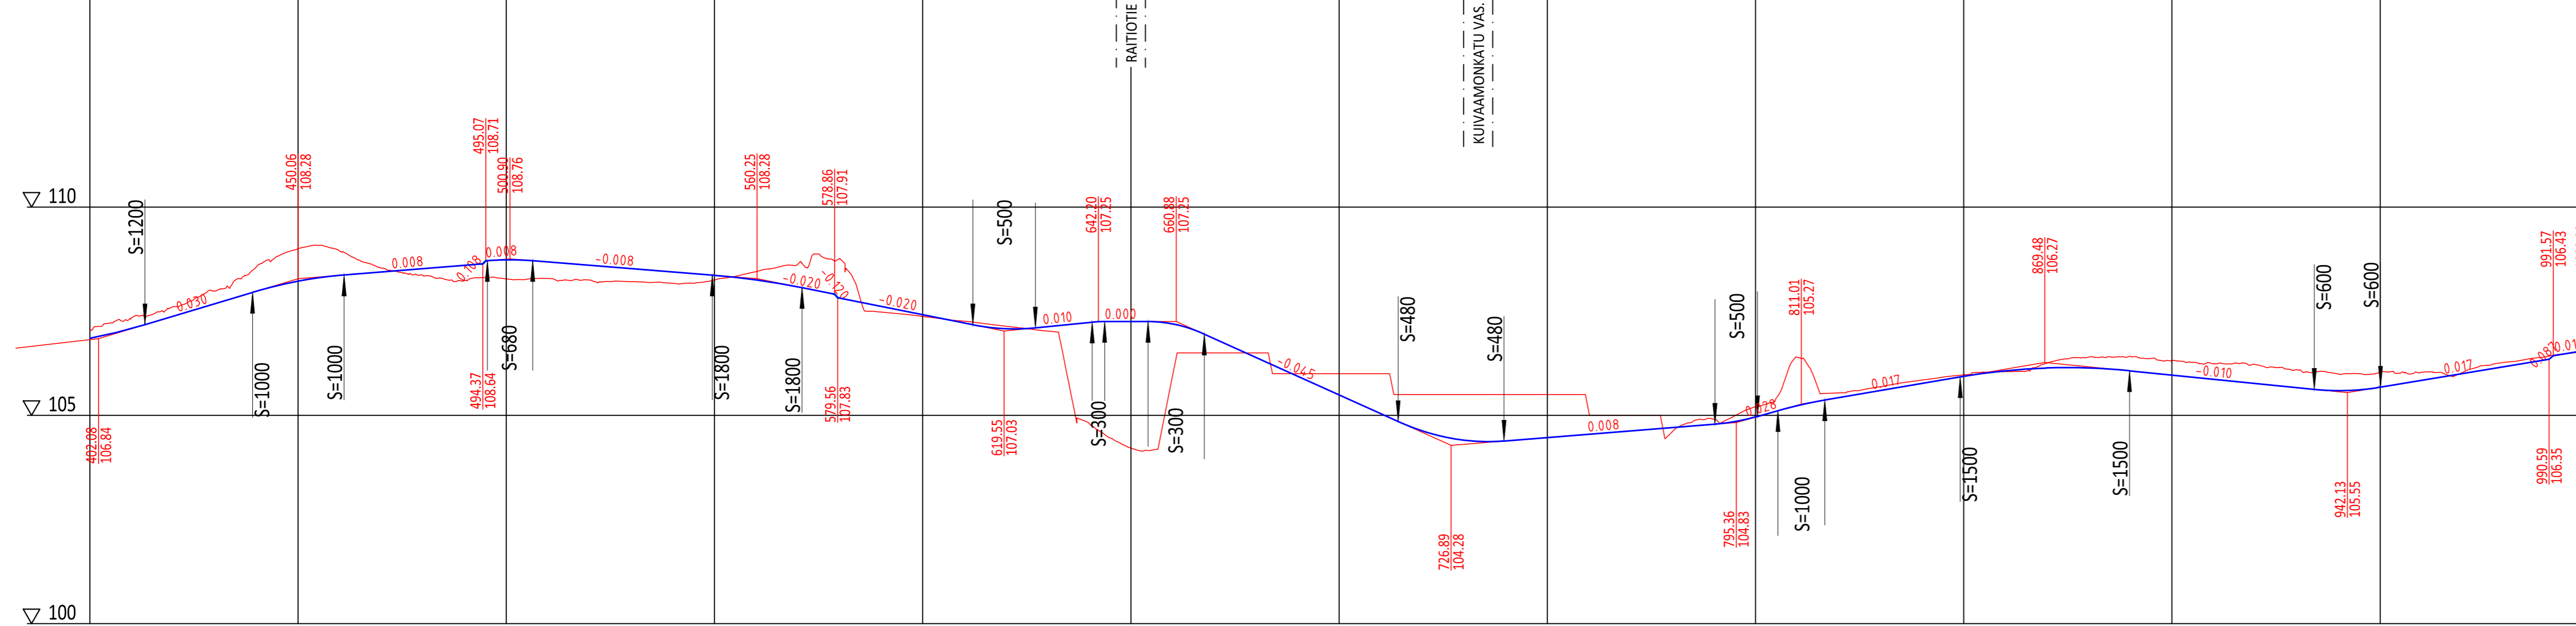

Tässä suunnitelmassa on käytetty ETRS-GK24/N2000 taso- ja korkeuskoordinaatistoa.

Hiedanrannan Kehitys Oy

TAMPEREEN KAUPUNKI
KAUPUNKIYMPÄRISTÖN PALVELUALUE

TEHDASKARTANOKATU

VÄLI: PLV 400-990
HIEDANRANTA

KATUSUUNNITELMA
PITUUSLEIKKAUS 1:1000/1:100








Kaupunkiympäristön rakennuttaminen ja ylläpito

Ylan päätös:
Suunnittelupäällikön päätös:
/ §

Muutos	
Tark.	
Hyv.	
Pvm.	5.7.2023
Korvaa piir.n:o	
Ark.n:o	
Piir.n:o	1/22067/2

RAMBOLL Ramboll Finland Oy
Kansikatu 5 B
33100 Tampere
puh. 020 755 611

Piirt.	Otto Suoniemi
Suunn.	Otto Suoniemi
Tark.	Liisa Peltola

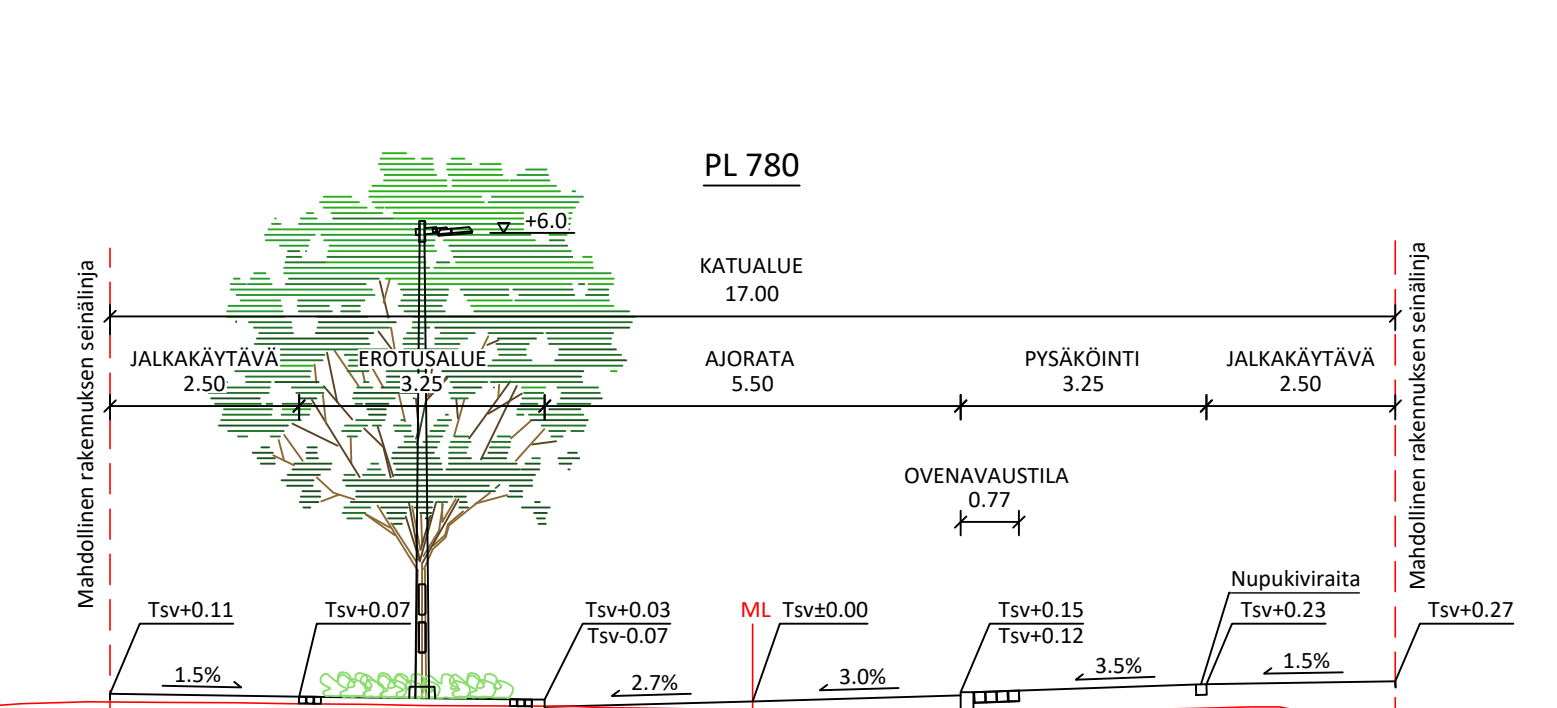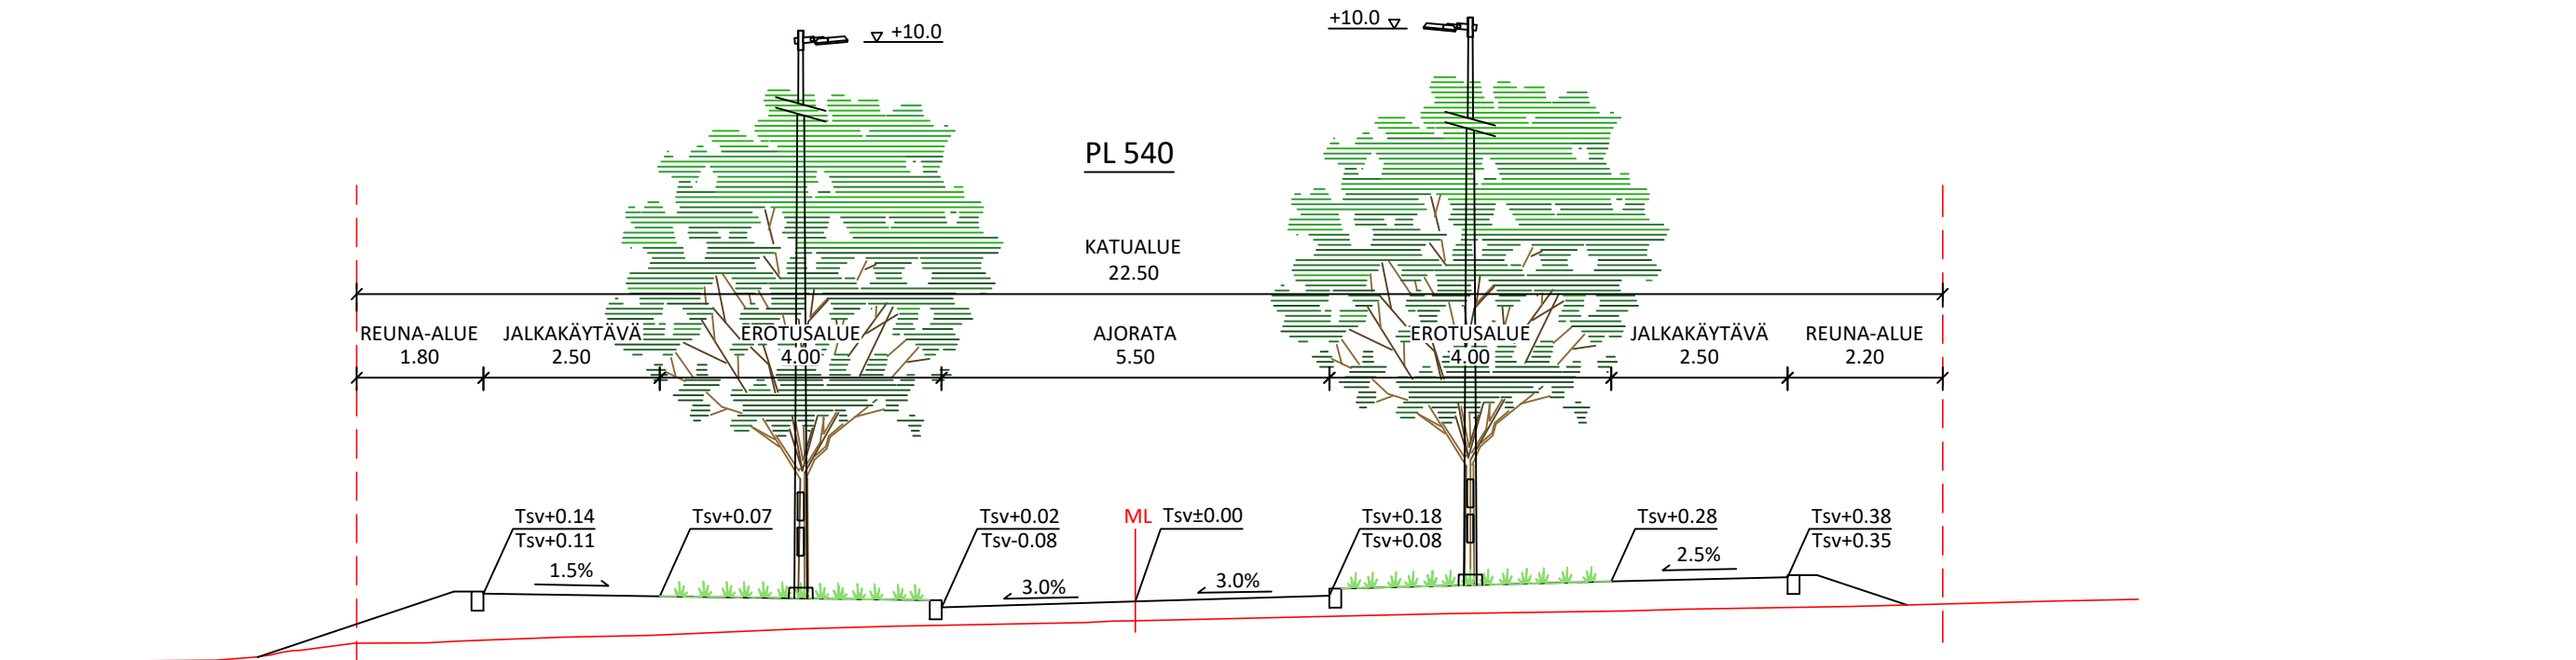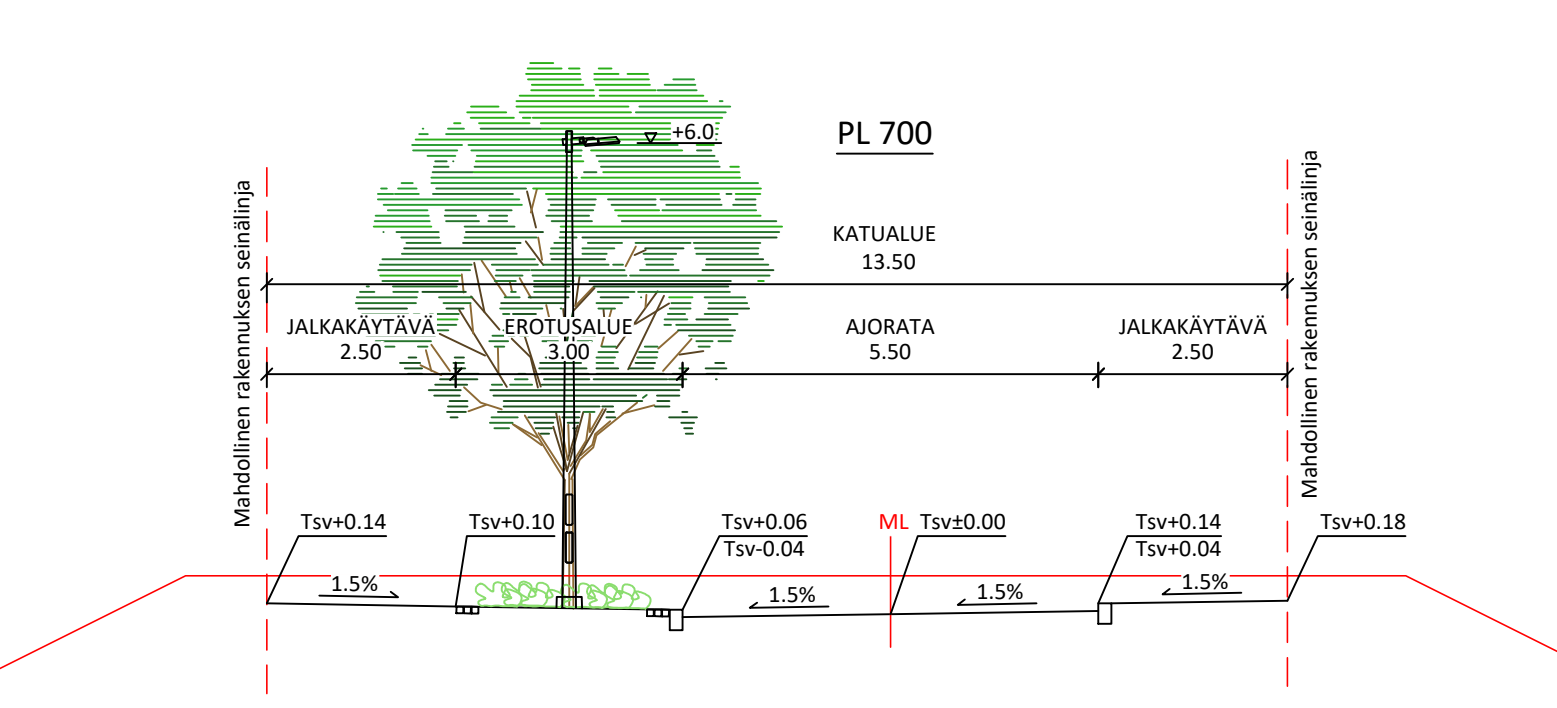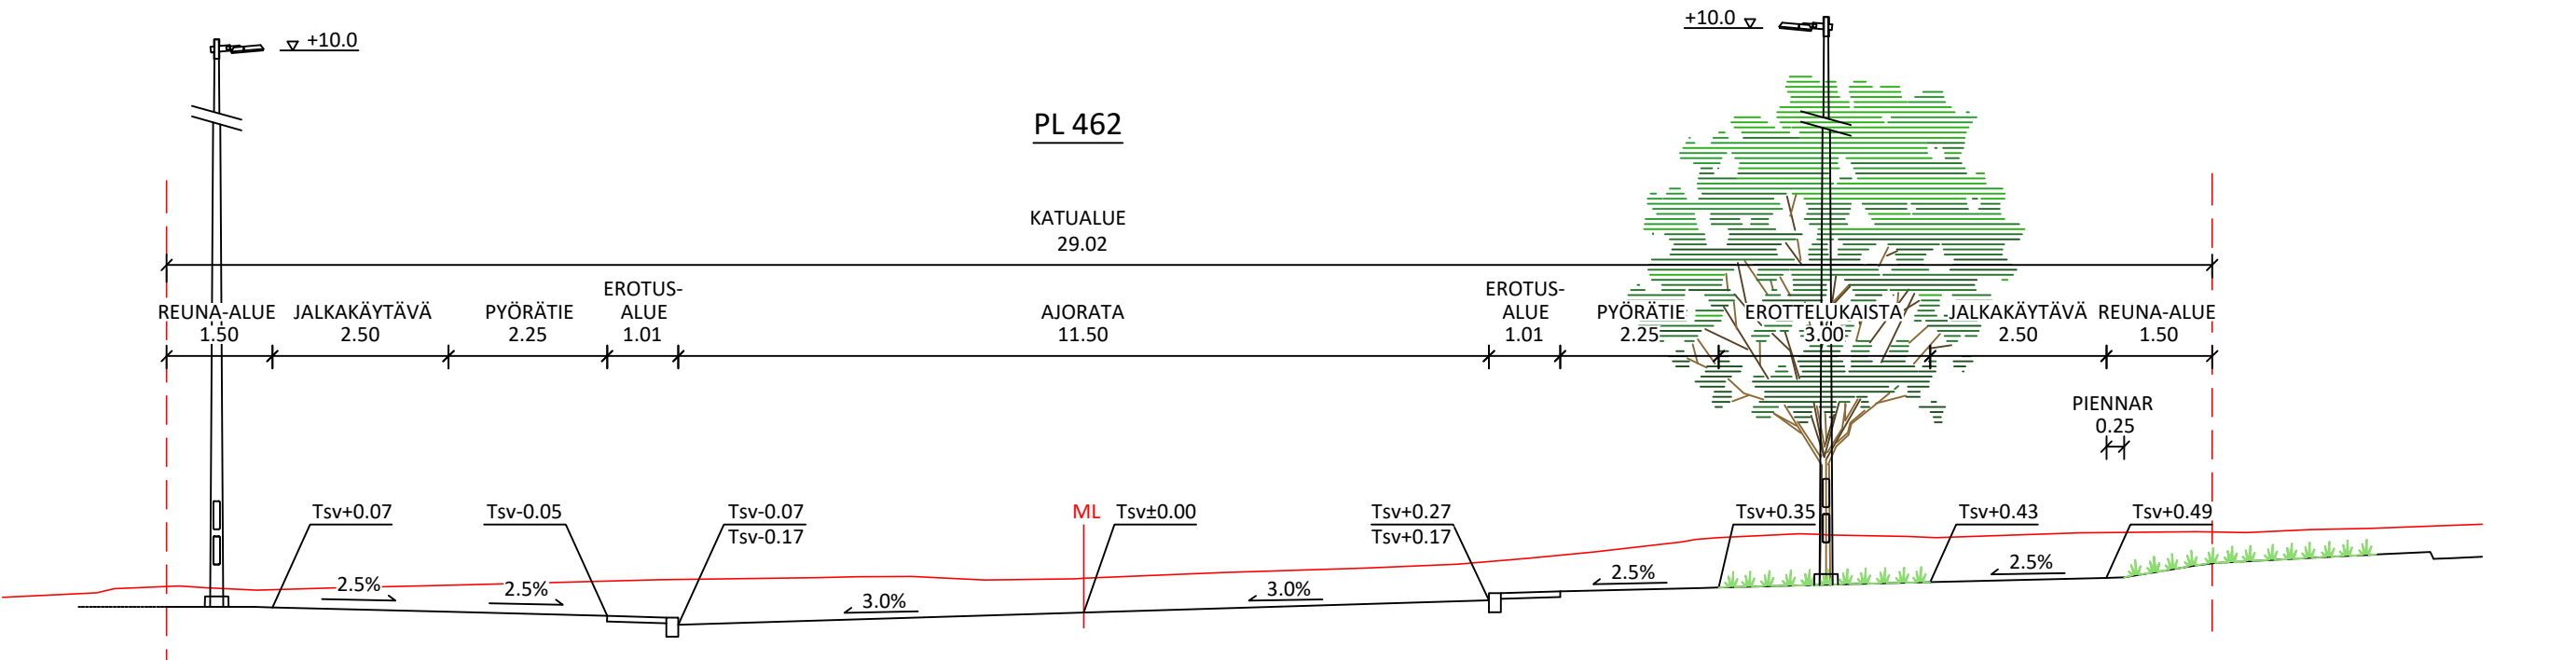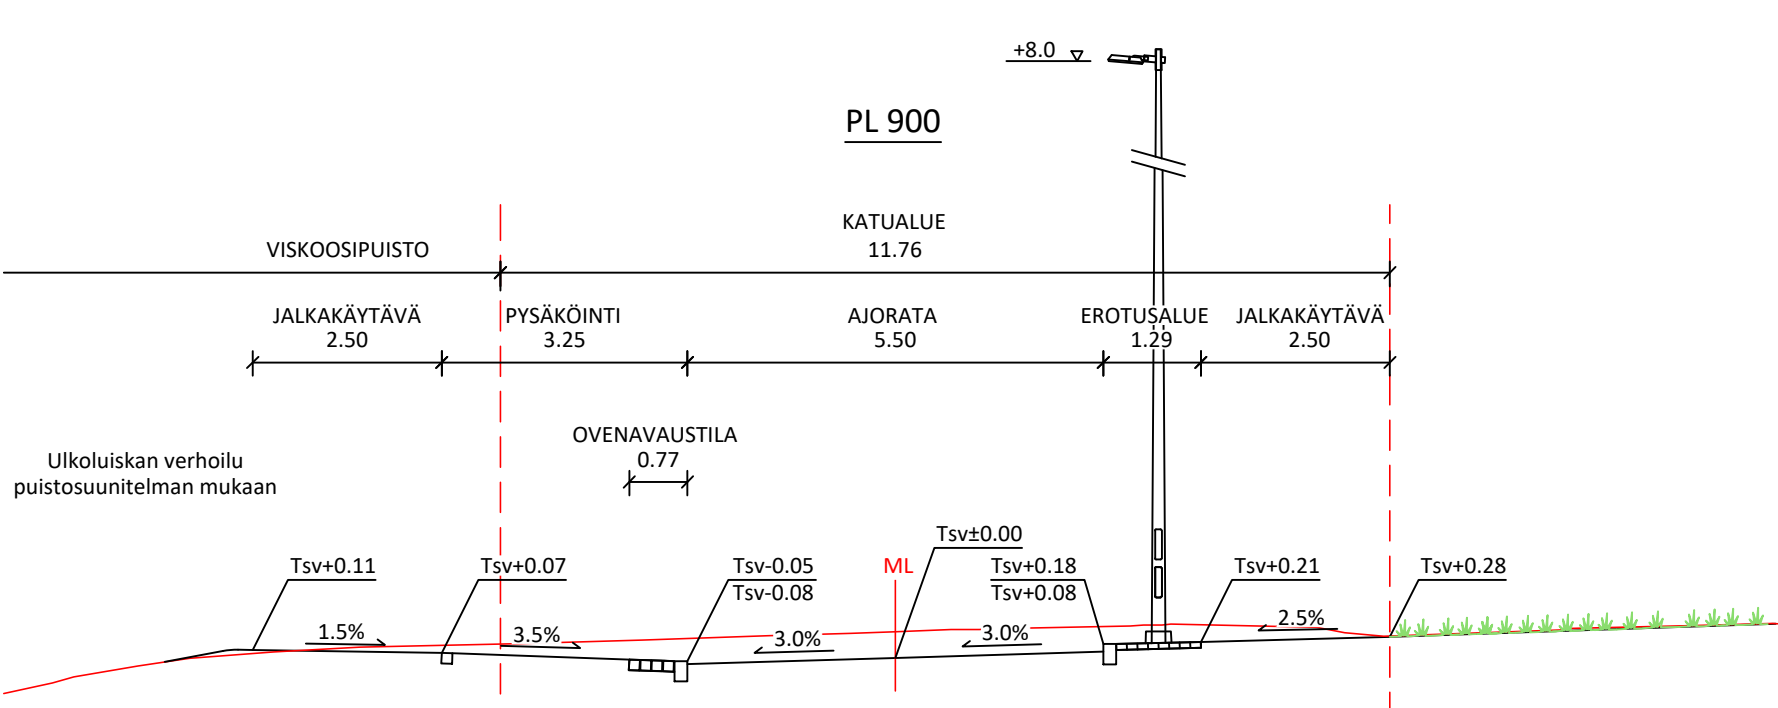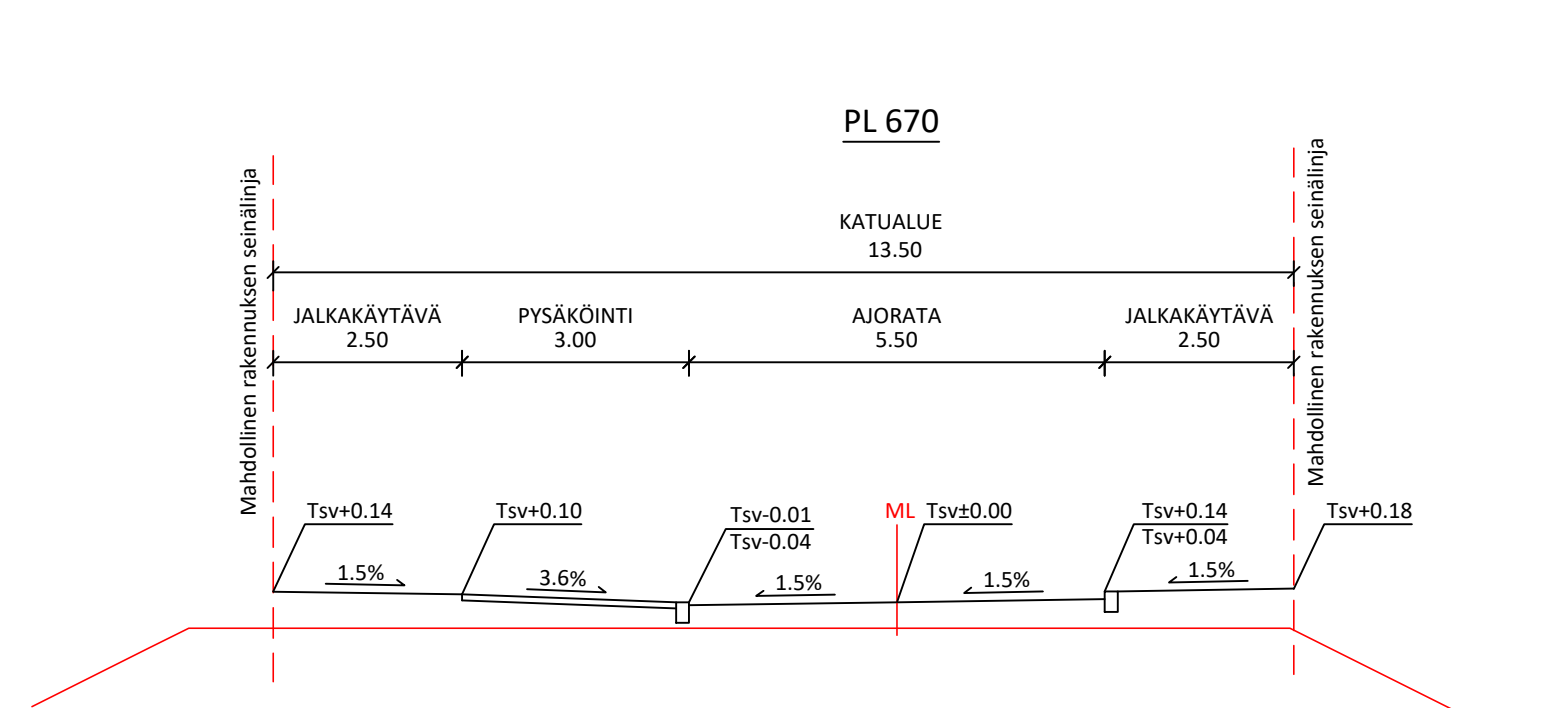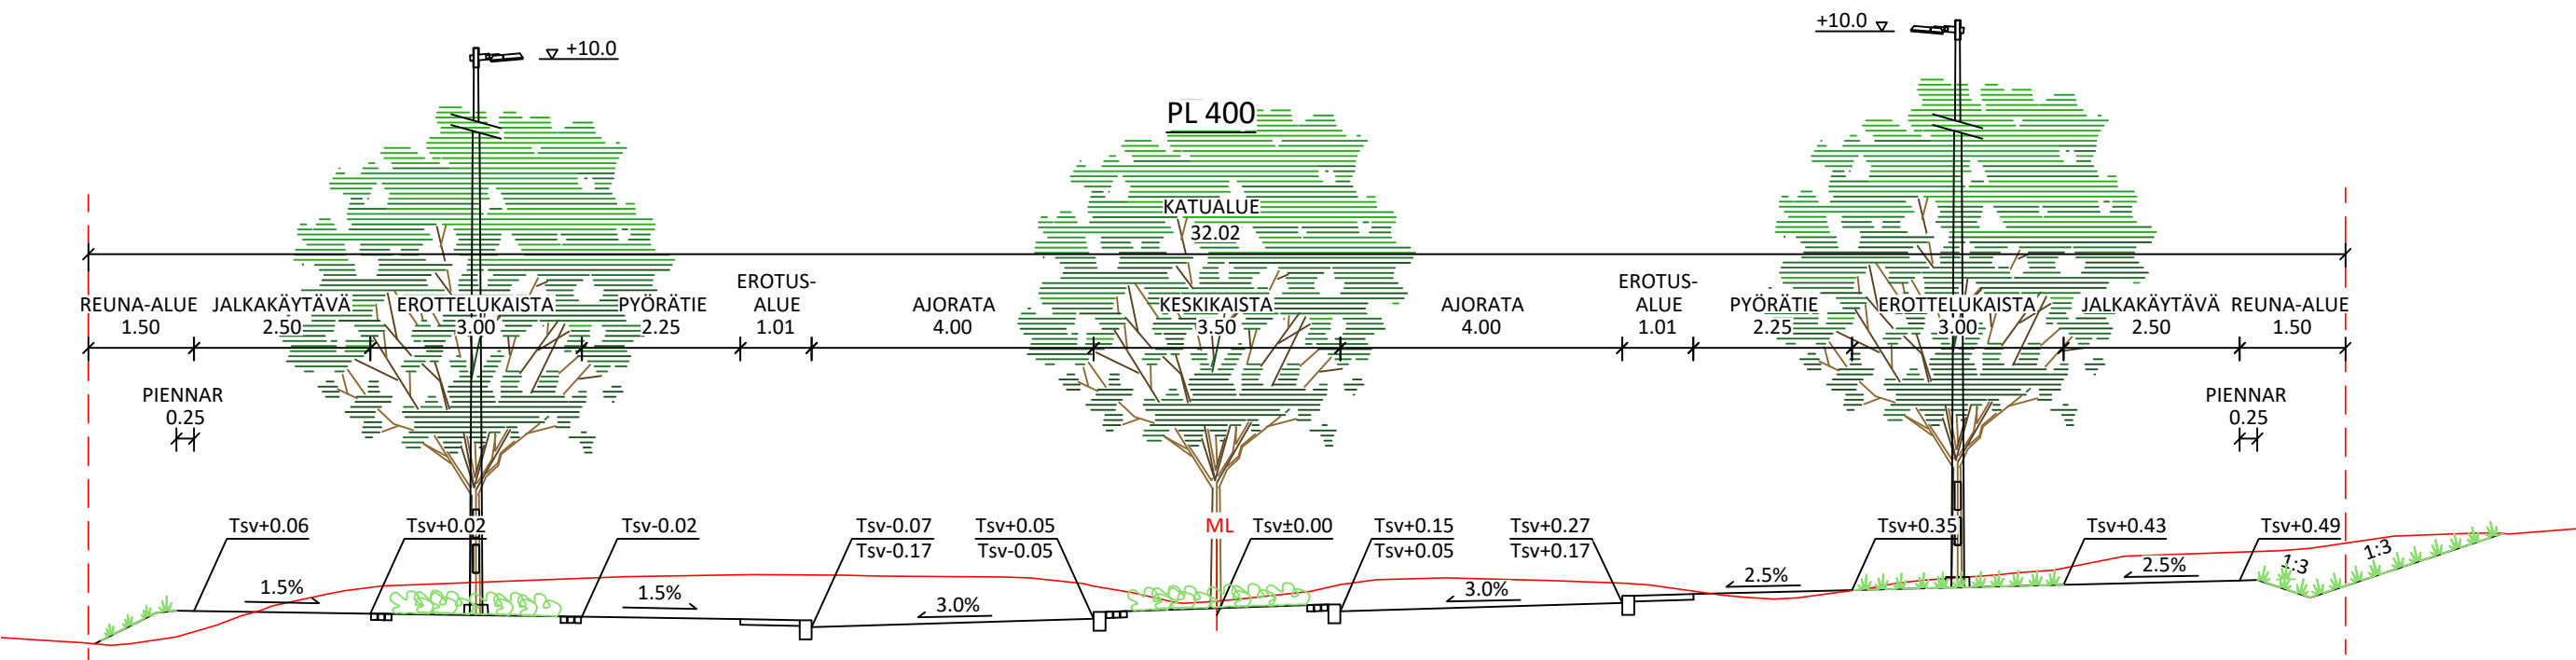

Tässä suunnitelmassa on käytetty ETRS-GK24/N2000 taso- ja korkeuskoordinaatistoa.

Hiedanrannan Kehitys Oy

TAMPEREEN KAUPUNKI
KAUPUNKIYMPÄRISTÖN PALVELUALUE

Kaupunkiympäristön rakennuttaminen ja ylläpito

TEHDASKARTANONKATU
VÄLI: PLV 400-990
HIEDANRANTA

Ylan päätös: / §
Suunnittelupäällikön päätös: / §


Muutos	
Tark.	
Hyv.	
Pvm.	5.7.2023
Korvaa piir.n:o	
Ark.n:o	
Piir.n:o	1/22067/3

KATUSUUNNITELMA
TYYPPIPOIKKILEIKKAUKSET1:100

RAMBOLL Ramboll Finland Oy
Kansikatu 5 B
33100 Tampere
puh. 020 755 611

Piirt. Otto Suoniemi
Suunn. Otto Suoniemi
Tark. Liisa Peltola


▽ 110 Kuivaamonkatu

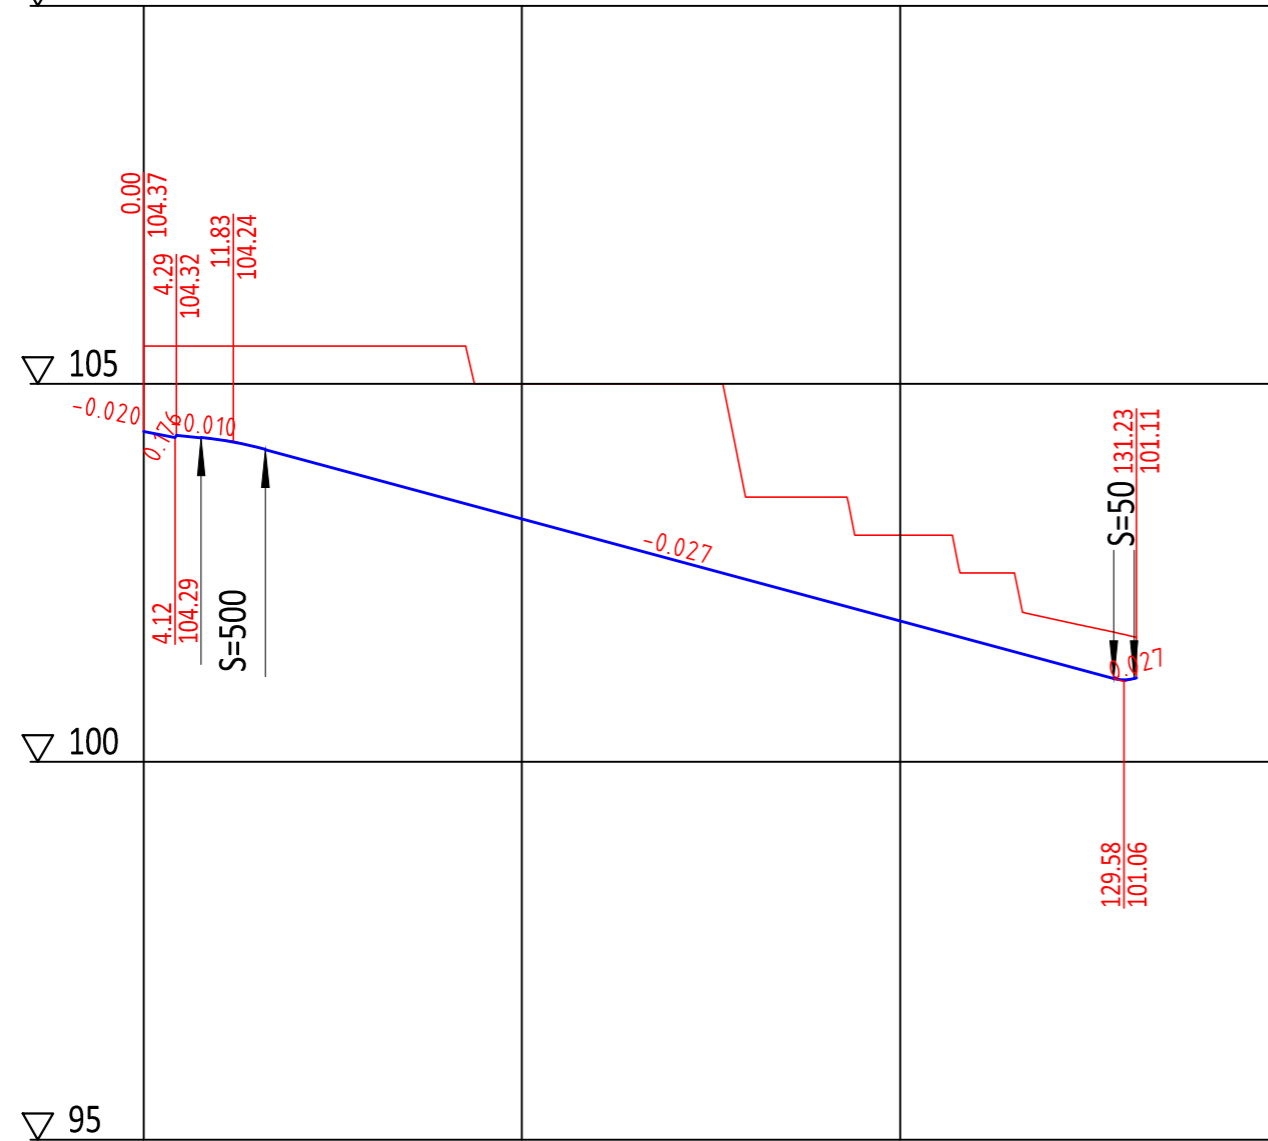

Tasausviivan korkeus

Maanpinnan korkeus

Ajoradan sivukaltevuus

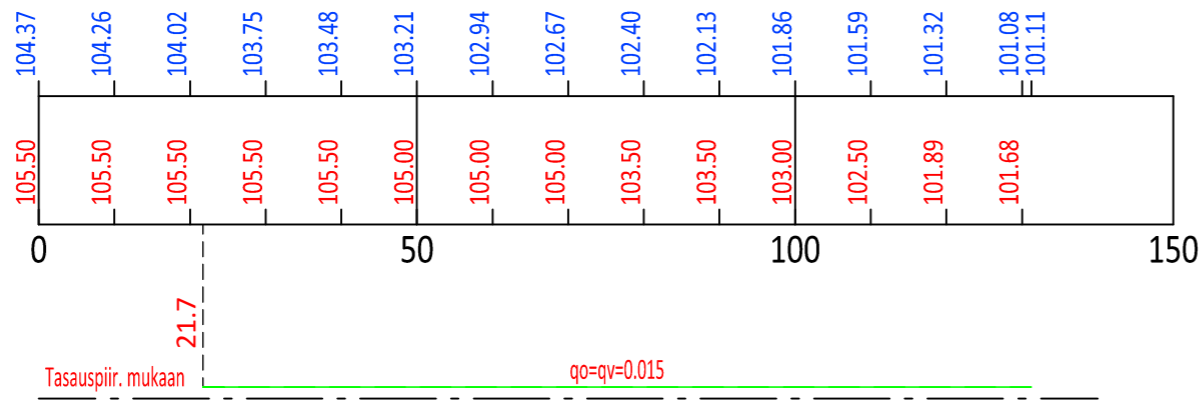

Tässä suunnitelmassa on käytetty ETRS-GK24/N2000 taso- ja korkeuskoordinaatistoa.

Hiedanrannan
Kehitys Oy



TAMPEREEN KAUPUNKI
KAUPUNKIYMPÄRISTÖN PALVELUALUE

Kaupunkiympäristön
rakennuttaminen ja ylläpito

KUIVAAMONKATU HIEDANRANTA

KATUSUUNNITELMA
PITUUSLEIKKAUS 1:1000/1:100





Ylan päätös:	
Suunnittelupäällikön päätös: / §	
Muutos	
Tark.	
Hyv.	
Pvm.	5.7.2023
Korvaa piir.n:o	
Ark.n:o	



Ramboll Finland Oy
Kansikatu 5 B
33100 Tampere
puh. 020 755 611

Piirt.	Otto Suoniemi
Suunn.	Otto Suoniemi
Tark.	Liisa Peltola

Piir.n:o 1/22066/2

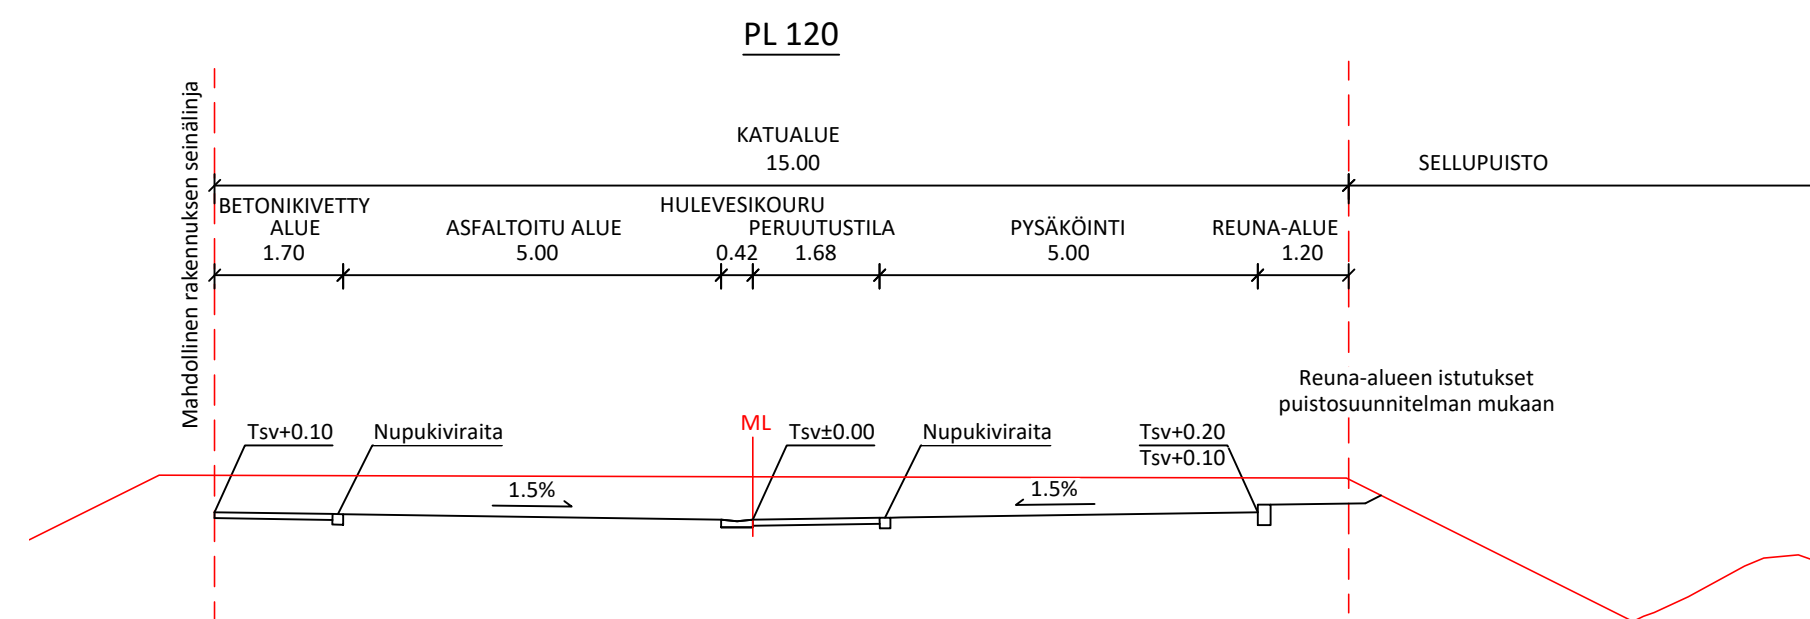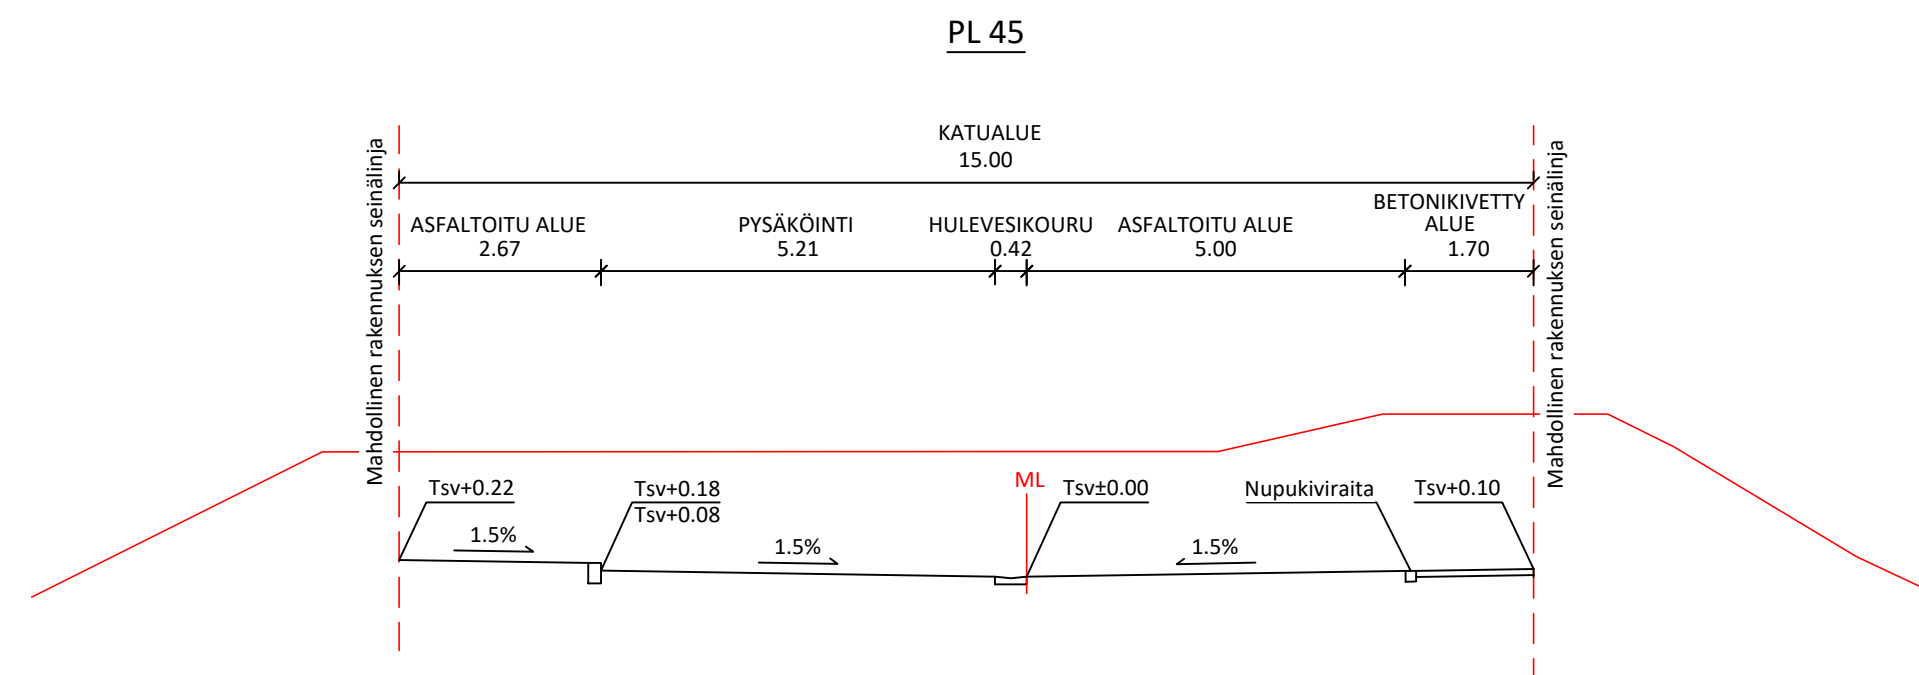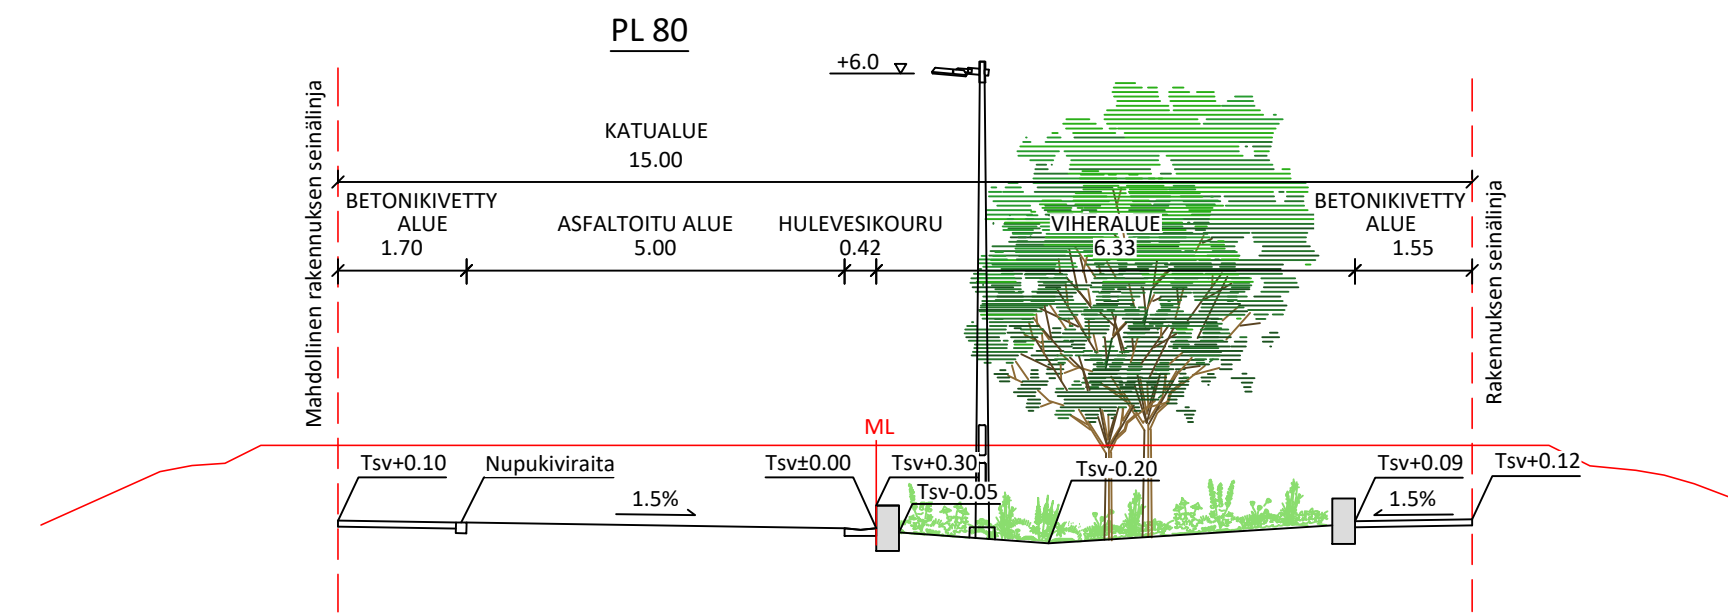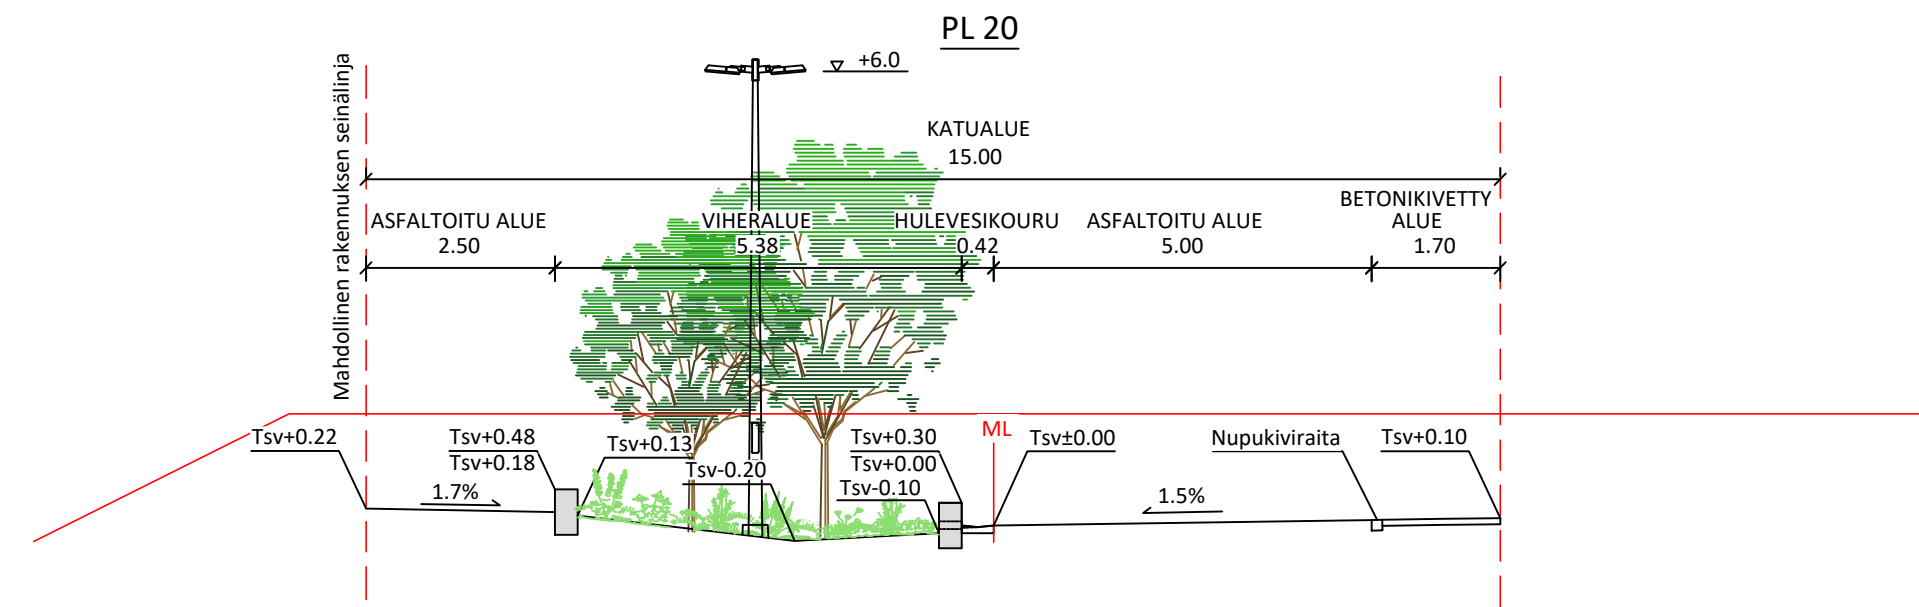

Tässä suunnitelmassa on käytetty ETRS-GK24/N2000 taso- ja korkeuskoordinaatistoa.

Hiedanrannan Kehitys Oy

TAMPEREEN KAUPUNKI
KAUPUNKIYMPÄRISTÖN PALVELUALUE

Kaupunkiympäristön rakennuttaminen ja ylläpito

KUIVAAMONKATU
HIEDANRANTA

Ylan päätös:
Suunnittelupäällikön päätös:
/ §

KATUSUUNNITELMA
TYYPPIPOIKKILEIKKAUS 1:100

RAMBOLL Ramboll Finland Oy
Kansikatu 5 B
33100 Tampere
puh. 020 755 611

Piirt.	Otto Suoniemi
Suunn.	Otto Suoniemi
Tark.	Liisa Peltola

Muutos	
Tark.	
Hyv.	
Pvm.	5.7.2023
Korvaa piir.n:o	
Ark.n:o	
Piir.n:o	1/22066/3