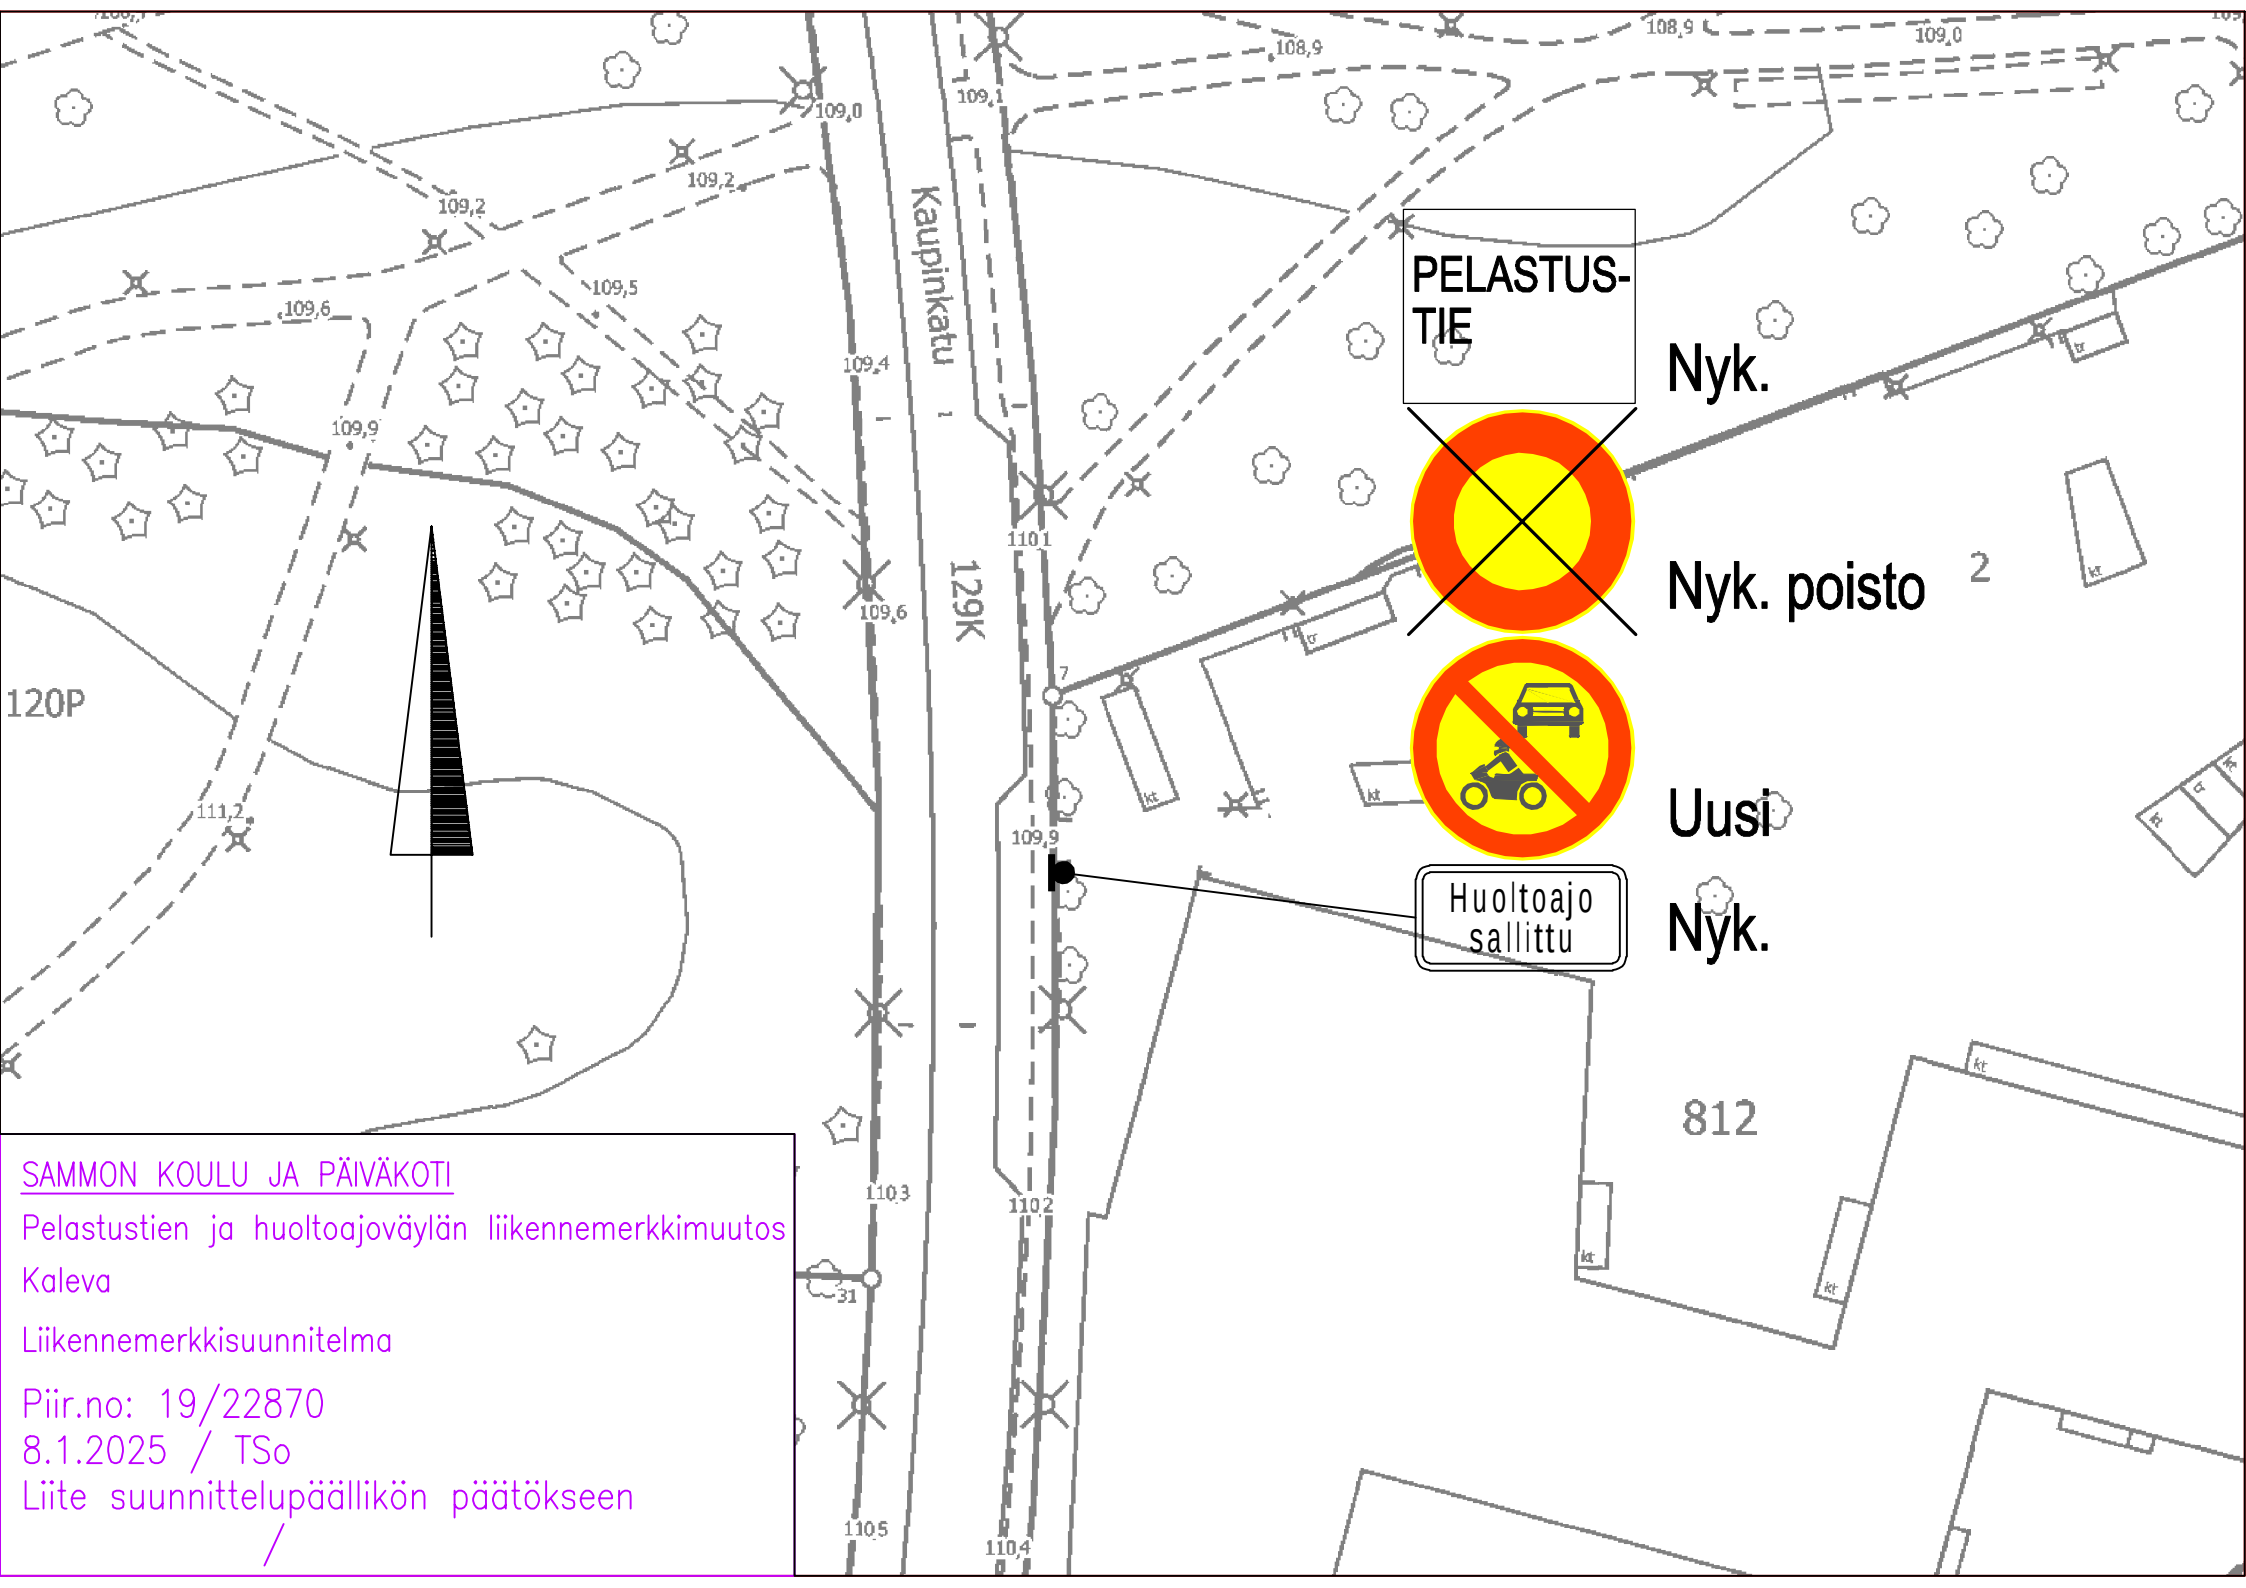

SAMMON KOULU JA PÄIVÄKOTI

Pelastustien ja huoltoajoväylän liikennemerkkimuutos

Kaleva

Liikennemerkkisuunnitelma

Piir.no: 19/22870

8.1.2025 / TSo

Liite suunnittelupäällikön päätökseen

/