



Alla olevat dokumentit ovat digitaalisesti allekirjoitettu. Allekirjoittajien ja dokumenttien tiedot

Dokumentit

<u>Tonttijakokartta_9624.pdf</u> Tiedosto	043c8bb63e6709549aef804b96bcc504d9e197d77a8bac974b11fe11135785caadd 9b351768c546f91c2f3a370a54a707dc7c67a05fb91247eedb4d7df03a2b1 Tarkistesumma
<u>Tonttijakokartta_9617.pdf</u> Tiedosto	ac089a471cfe455dacd52ef754f150345072bed527f52b53e409f1162c0593ef7196e 6579de9efbc8cab0dd96a184ac3658c50f30fe836204d73e847f14a3fbe Tarkistesumma
<u>Tonttijakokartta_9518.pdf</u> Tiedosto	8465b2fed8b217cff2808046f21a3a2a34e0f480127ab3645066187974ebee05f6a0c 114844b7adeb9320298cdfc2f1851bc1067e51a84ccf583d622e72ff49c Tarkistesumma
<u>Tonttijakokartta_9619.pdf</u> Tiedosto	edefb4330f962860a2286763d925d3cf338d109c6d6a20adc8ef88d91e1955f6266a b919d96ab1d17b6937b6b172feec23eed595f24f2730efcaea08dda9d105 Tarkistesumma

Allekirjoittajat

Satu Elina Franssila

Nimi

Tunnistautumistapa: sähköposti, SMS-tunnistautuminen

Allekirjoitustapa: Genericoidc


23.9.2025

Päivämäärä

Dokumenttien aitouden varmentaminen

Prosessin luontihetkellä kaikista allekirjoitukseen liitetyistä dokumenteista on laskettu tarkistesumma SHA-512 algoritmilla. Varmennuslinkki ohjaa sivulle jossa voitte selvittää onko hallussanne oleva dokumentti sama joka prosessiin on alun perin liitetty ja se jonka olette allekirjoittaneet.

<https://turva.tampere.fi/verify.cgi?link=O48PFqwxcuRiuuxGOkWrvbcptSwi9L4pYgqcnW3cRw2CjU301r>

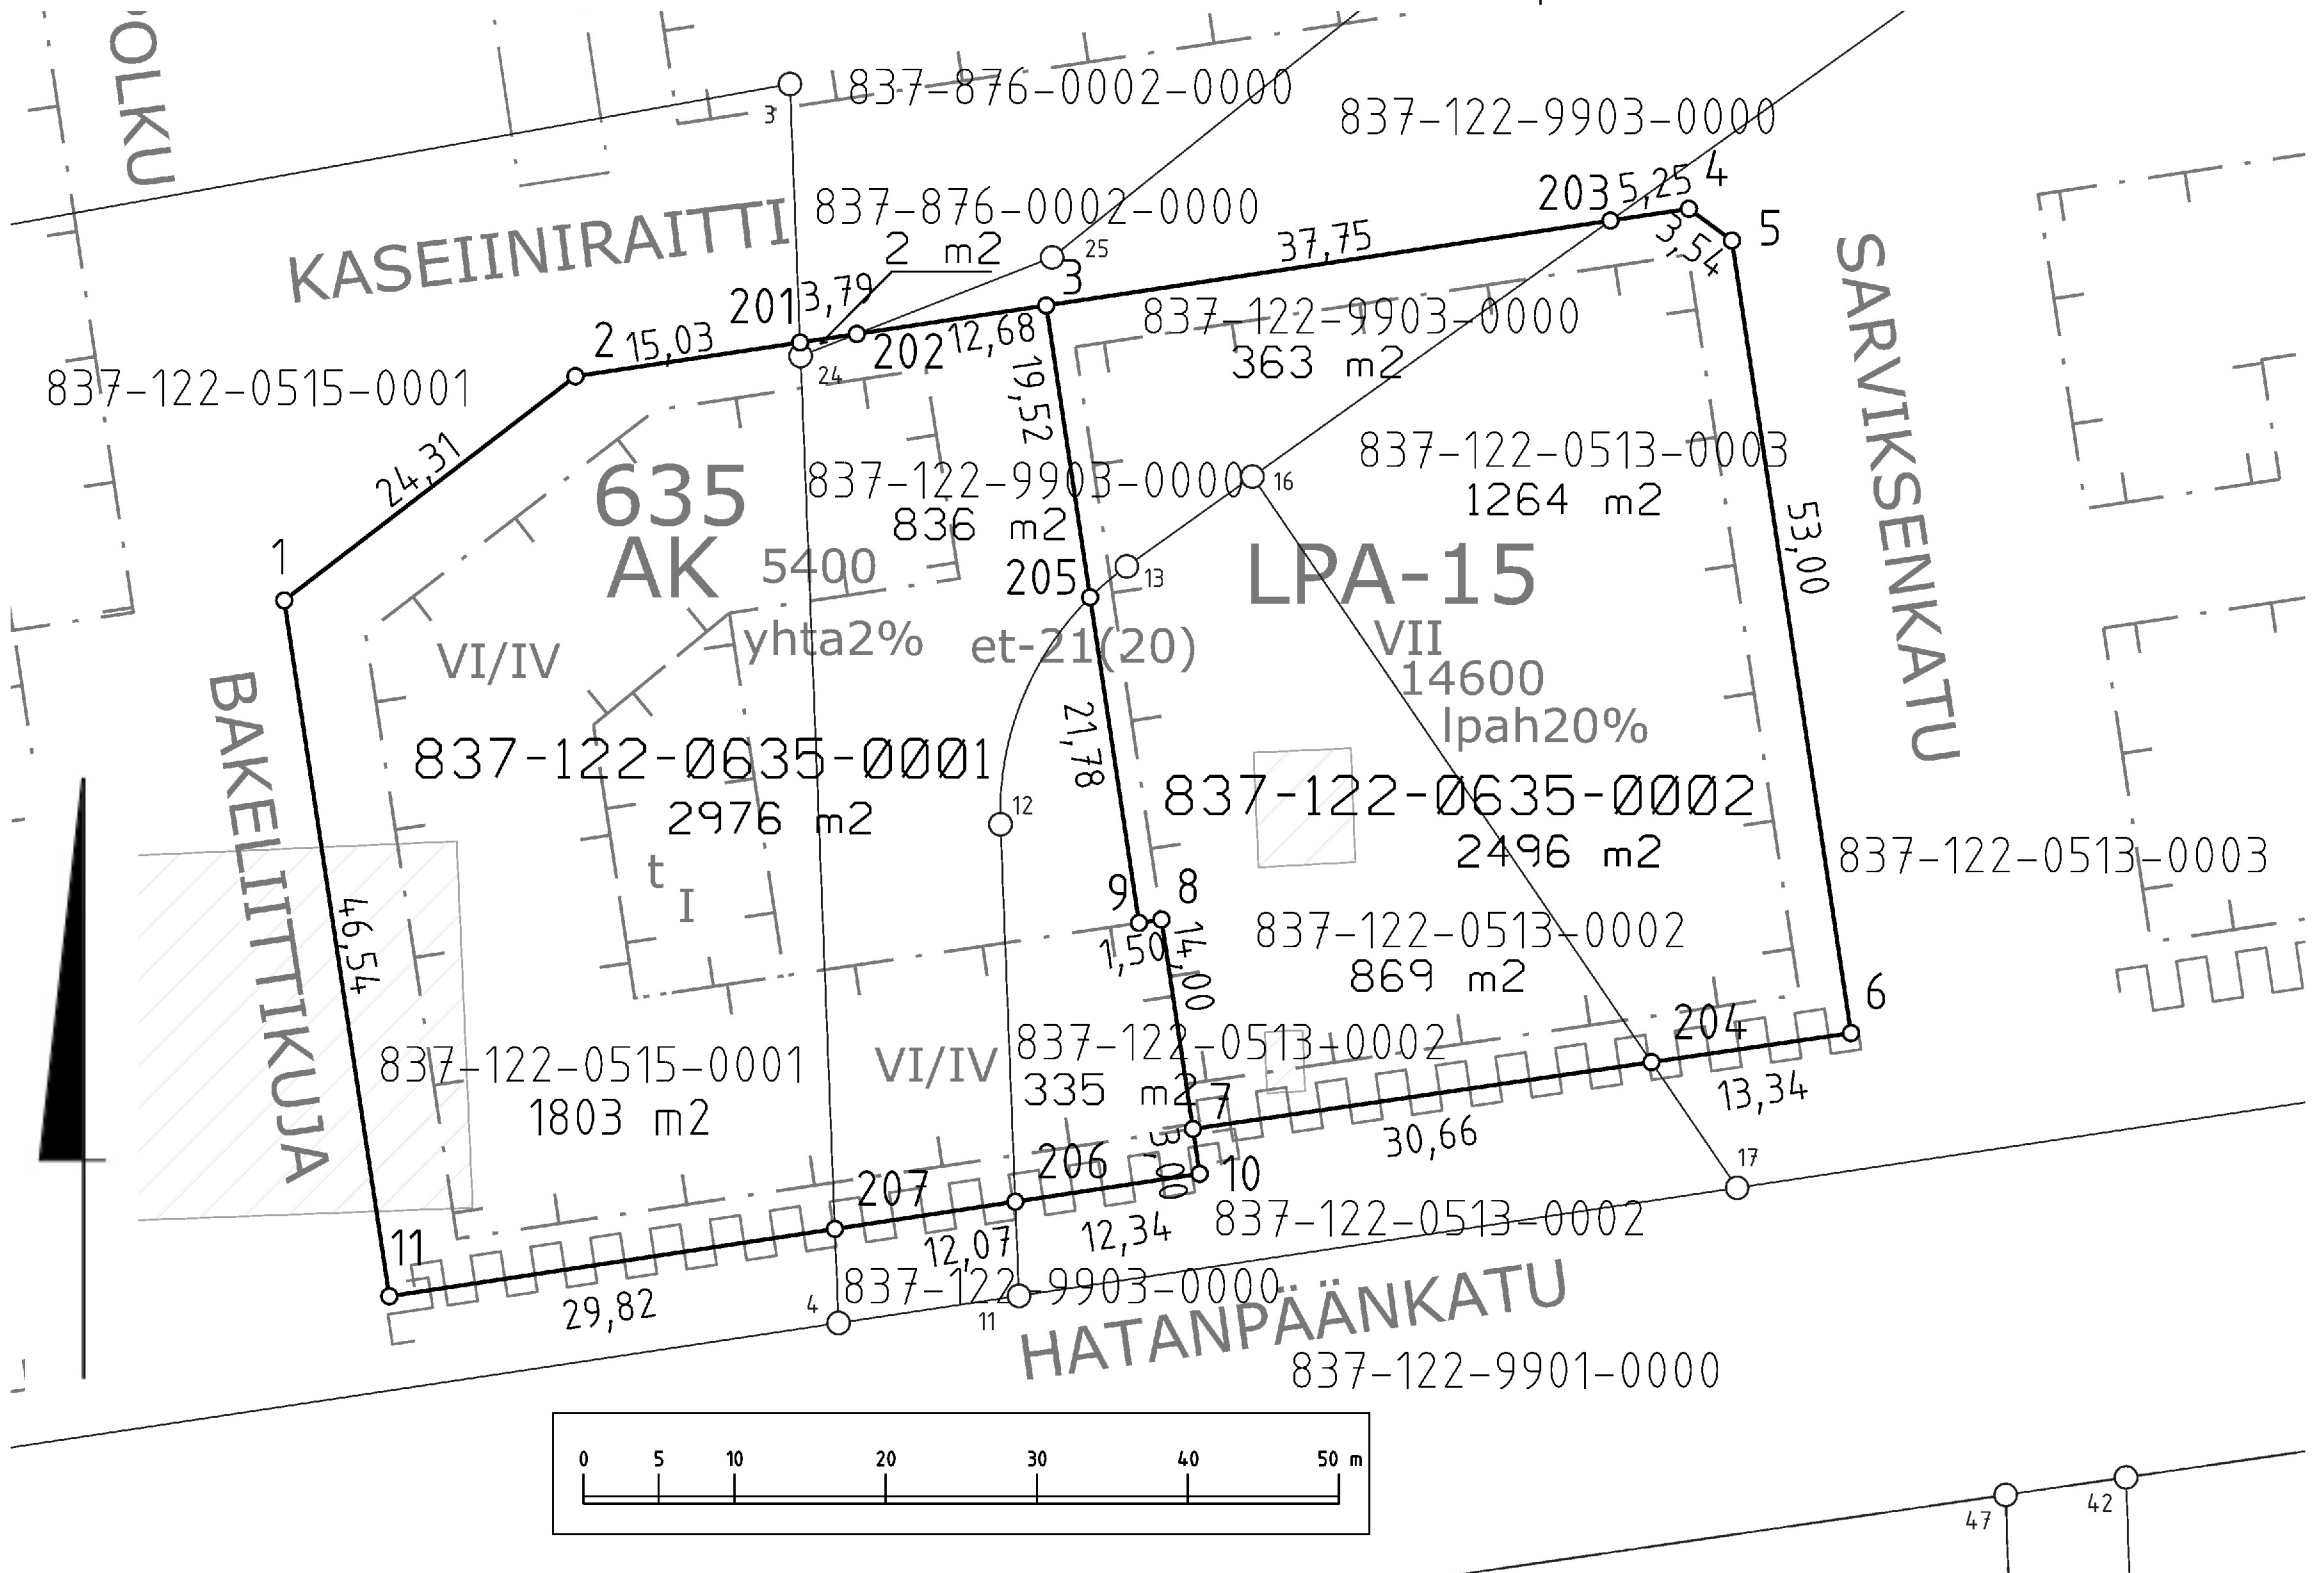

KOORDINAATTILUETTELO
Koordinaatisto: EUREF-FIN (ETRS-GK24)

N:o	X	Y
1	6819733.486	24487190.532
2	6819748.310	24487209.802
3	6819752.993	24487240.951
4	6819759.387	24487283.473
5	6819757.286	24487286.317
6	6819704.875	24487294.198
7	6819698.538	24487250.656
8	6819712.383	24487248.574
9	6819712.161	24487247.091
10	6819695.570	24487251.102
11	6819687.468	24487197.485
201	6819750.544	24487224.663
202	6819751.108	24487228.414
203	6819758.605	24487278.279
204	6819702.954	24487280.995
205	6819733.695	24487243.853
206	6819693.727	24487238.904
207	6819691.923	24487226.966

Kartalla ei ole näytetty maanalaisia johtoja.

TONTTIEN MUODOSTUMINEN

Kiinteistötunnus	Yht m2	Osa m2	Muodostajayksikkö
837-122-635-1	2976	335	837-122-513-2
		1803	837-122-515-1
		836	837-122-9903-0 XXII kaupunginosan puistot
		2	837-876-2-0 YHT. VESIALUEET
837-122-635-2	2496	869	837-122-513-2
		1264	837-122-513-3
		363	837-122-9903-0 XXII kaupunginosan puistot

ERILLINEN TONTTIJAKO N:o 9619	TAMPERE, 837
Asemakaava N:o 8755 19.8.2024	Kaupunginosa, XXII, 122
Muutetaan tonttijakoa N:o 5210 5.10.1981 sekä N:o 3751 16.12.1974	Kortteli 635
Pohjakartan hyväksyi ja tonttijaon laati 26.8.2025	Tulevat tontit: 837-122-635-1 837-122-635-2
Satu Franssila Toimitusinsinööri Allekirjoitettu sähköisesti Kaupungeingeodeetti hyväksynyt 22.09.2025 § 27	
Hanke N:o 250316	