

Maston keskipisteen koordinaatit:

WGS84: 61°31'29,6"


23°39'10,8"

ETRS-TM35FIN

N: 6825825,1

E: 322025,3

Korkeusjärjestelmä N2000

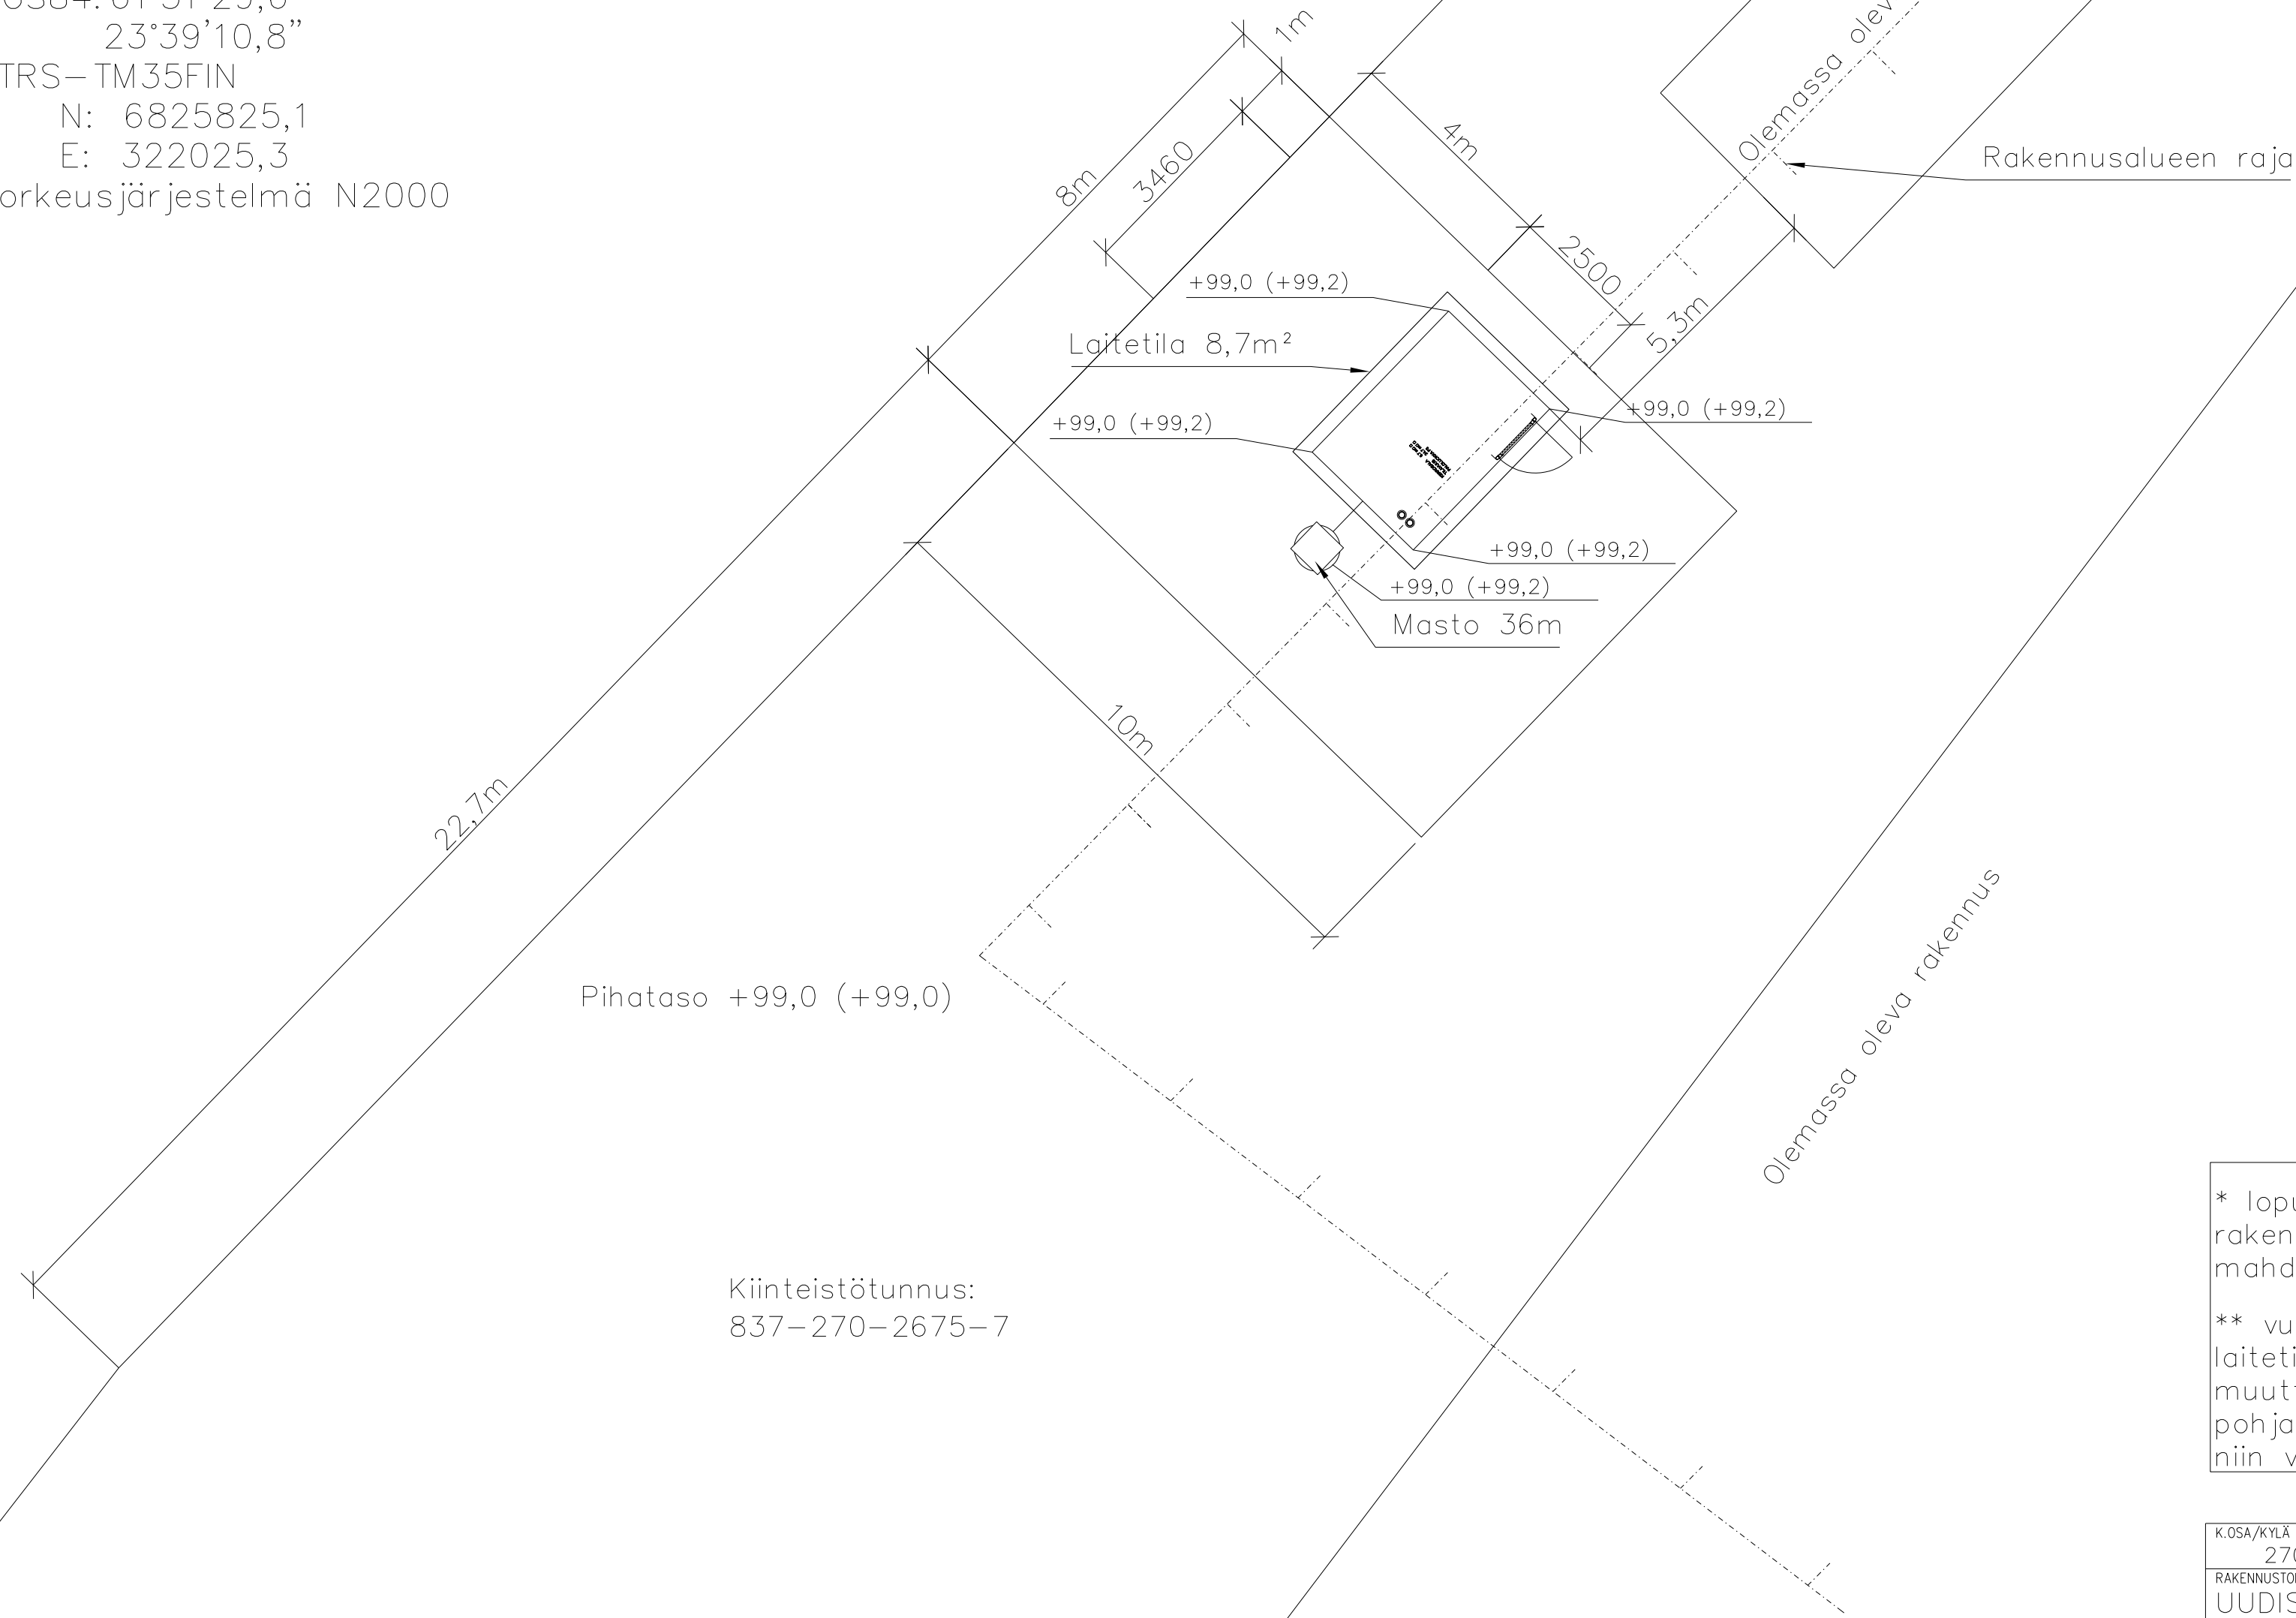

Pihataso +99,0 (+99,0)

Kiinteistötunnus:
837-270-2675-7

0m


5m

* lopullinen linjaus tarkentuu kiinteistön alueella rakennusaikana, olemassa olevaa puustoa säilyttäen mahdollisimman paljon.


** vuokra-alue / rakennuspaikka, maston keskipiste ja laitetilan paikka voivat kiinteistön alueella todellisuudessa muuttua muutamia metrejä asemapiirroksesta ja / tai pohjakartasta poiketen maa- tai kallioperän ominaisuuksien niin vaatiessa.

K.OSA/KYLÄ 270	KORTTELI/TILA 2675	TONTTI/RNo 7	VIRANOMAISTEN MERKINTÖJÄ	
RAKENNUSLOMENPIDE UUDISRAKENNUS JA MASTO 36m			PIIRUSTUSLAJI PÄÄPIIRUSTUS	
RAKENNUSKOHTEEN NIMI JA OSOITE ANTENNIMASTO JA LAITETILA Tampere Rydympohja Suokorvenkatu 6			PIIRUSTUKSEN SISÄLTÖ ASEMAPIIRUSTUS	MITTAKAAVAT 1:100
DIGITA OY PL99 00521 HELSINKI PUH. 0204 11 711			SUUN.ALA	TYÖ No PIIR.No 2J 51054
			PÄIVÄYS 04.04.2023	YHT.HENK. BÖRJE EXCELL PUH. 0408380579


JULKISIVU A-B

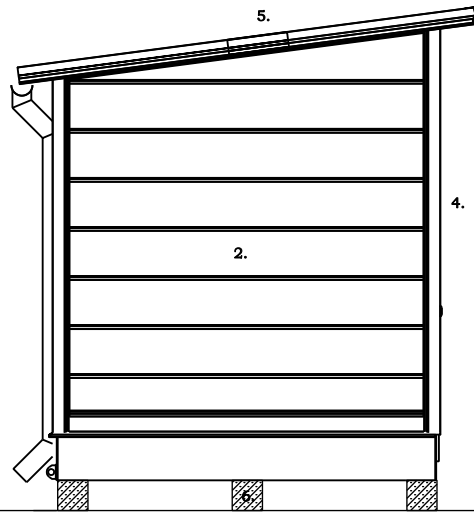


JULKISIVU B-C

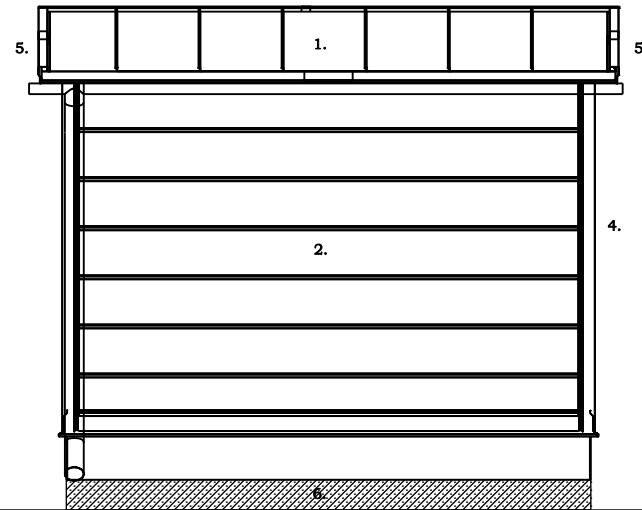

JULKISIVU C-D

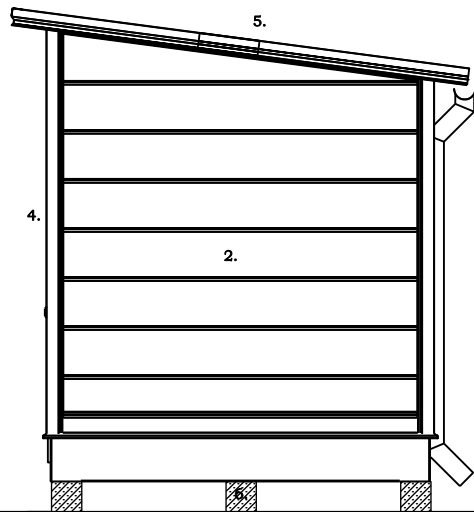

JULKISIVU D-A

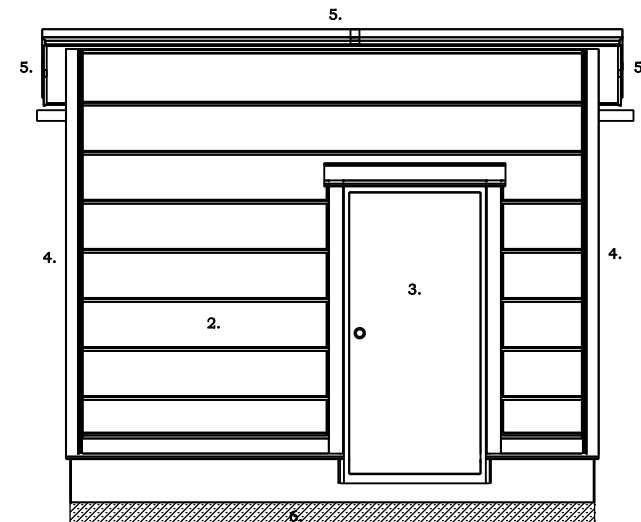

1. KATTOPELTI
2. SEINÄPELTI
3. OVI
4. PELTILISTA
5. OTSAPELTI / RÄYSTÄS
6. BETONIPALKIT


- VÄRI RR33 MUSTA
 VÄRI RR23 TUMMAN HARMAA
 VÄRI RR23 TUMMAN HARMAA
 VÄRI RR23 TUMMAN HARMAA
 VÄRI RR33 MUSTA
 LUONNONHARMAA

Noora Hyyryläinen

Pääsuunnittelijan allekirjoitus:

GROOM


K.OAS/KYLÄ -	KORTTELI/TILA -	TONTTI/RN:O -	SUUNNITTELIJA NOORA HYYRYLÄINEN, INS
RAKENNUSKOHTEEDE UUDISRAKENNUS			PIIRUSTUSLAJI PÄÄPIIRUSTUS
RAKENNUSKOHTTEEN NIMI JA OSOITE RYYDYNPOHJA			PIIRUSTUKSEN SISÄLTÖ Julkisivu
RAKENNUSKOHTTEEN NIMI JA OSOITE RYYDYNPOHJA			MITTAKAAVA 1:25
RAKENNUTTAJA DIGITA	TEKIJÄ HARRI HAAVIKKO Oy Lekatie 6 50170 Mikkeli	PIIRT. NH	SUUNNITTELUALA JA PIIRUSTUKSEN NUMERO
PÄIVÄYS 26.04.2023			ARK
			SIVU 1/2

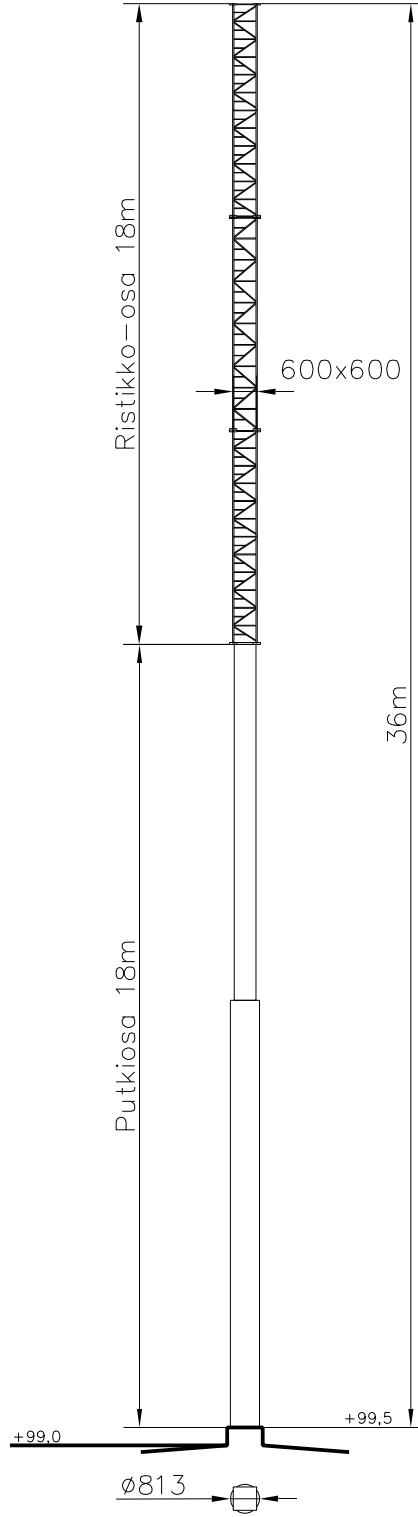


Maston keskipisteen koordinaatit:
 WGS84: 61°31'29,6"
 23°39'10,8"
 ETRS-TM35FIN
 N: 6825825,1
 E: 322025,3
 Korkeusjärjestelmä N2000

Materiaali: sinkitty teräs
 Masto varustetaan kiipeilyesteellä

K.OSA 270	KORTTELI/TILA 2675	IONTTI/RNo 7	VIRANOMAISTEN MERKINTÖJÄ	
RAKENNUSOIMENPIDE UUDISRAKENNUS MASTO 36m			PIIRUSTUSLAJI PÄÄPIIRUSTUS	JUOKS.No
RAKENNUSKOHTEN NIMI JA OSOITE ANTENNIMASTO JA LAITETILA Tampere Ryydynpohja Suokorvenkatu 6			PIIRUSTUKSEN SISÄLTÖ JULKISIVU	MITTAKAAVAT 1:150
DIGITA OY PL 99, 00521 HELSINKI PUH. 0204 11 711			SUUN.ALA	TYÖ No PIIR.No 4J 51056
			PÄIVÄYS 04.04.2023	YHT.HENK. BÖRJE EXCELL PUH.0408380579

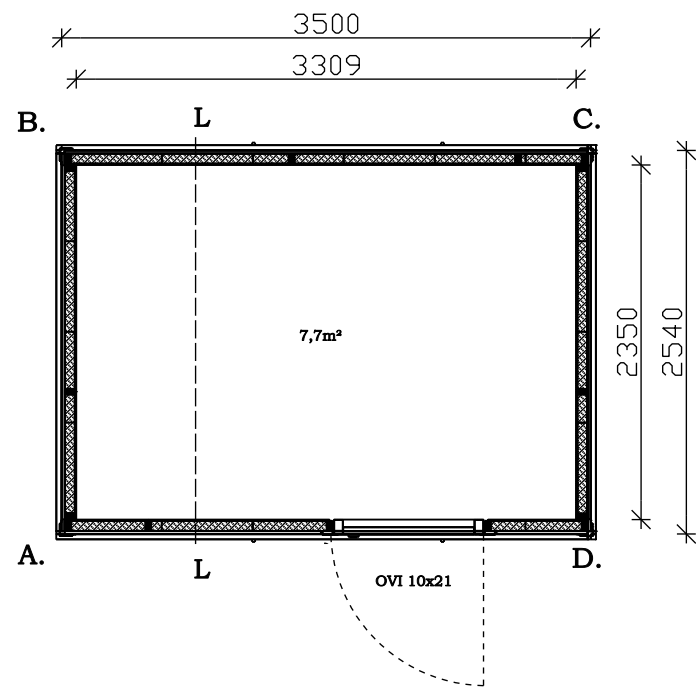

LEIKKAUS L-L

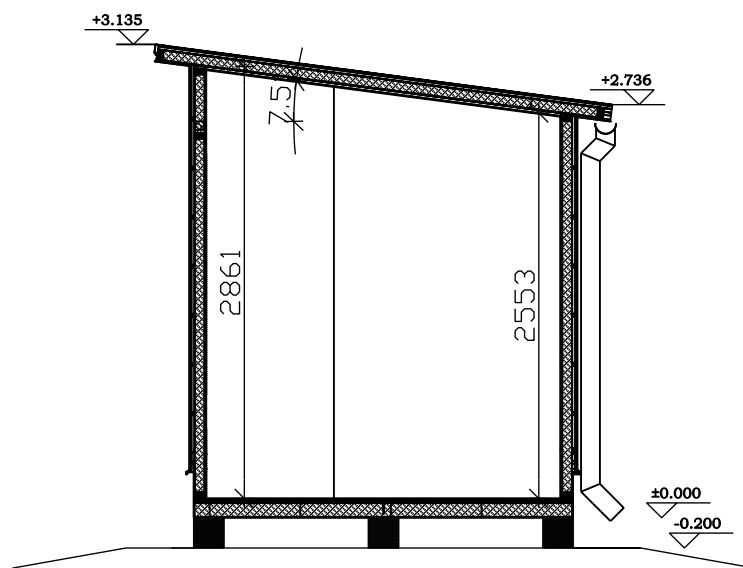

HUONEISTO-ALA 7,7m²
KERROSALA 8,7m²

PALOLUOKKA P3

ALAPOHJA, U-ARVO 0,32 W/m²K

LASIKUITULEVY
ERISTYS 100 mm
KUUMASINKITTU TERÄSSOKKELI 50x100 mm
LATTIAVANERI 18 mm
LATTIAMATTO

ULKOSEINÄ, U-ARVO 0,38 W/m²K
SISÄSEINÄLEVY 9 mm
ERISTYS 66 mm
KERTOPUU 39x66 mm
ULKOPELTI 0,6 mm

YLÄPOHJA, U-ARVO 0,38 W/m²K
KATTOPELTI 0,6 mm
ERISTYS 66 mm
KERTOPUU 39x66 mm
LASIKUITULEVY 2 mm

Noora Hyyryläinen

Pääsuunnittelijan allekirjoitus:

GROOM

K.OAS/KYLÄ -	KORTTELI/TILA -	TONTTI/RN:O -	SUUNNITTELJA NOORA HYYRYLÄINEN, INS
RAKENNUSOIKEUS UUDISRAKENNUS			PIIRUSTUSLAJI PÄÄPIIRUSTUS
RAKENNUSKOHTeen NIMI JA OSOITE RYYDYNPOHJA			PIIRUSTUKSEN SISÄLTÖ Pohja Leikkaus
RAKENNUTTAJA DIGITA			MITTAKAAVA 1:25 1:25
TEKIJÄ HARRI HAAVIKKO Oy Lekatie 6 50170 Mikkeli		PIIRT. NH	SUUNNITTELUALA JA PIIRUSTUKSEN NUMERO
PÄIVÄYS 26.04.2023			ARK