


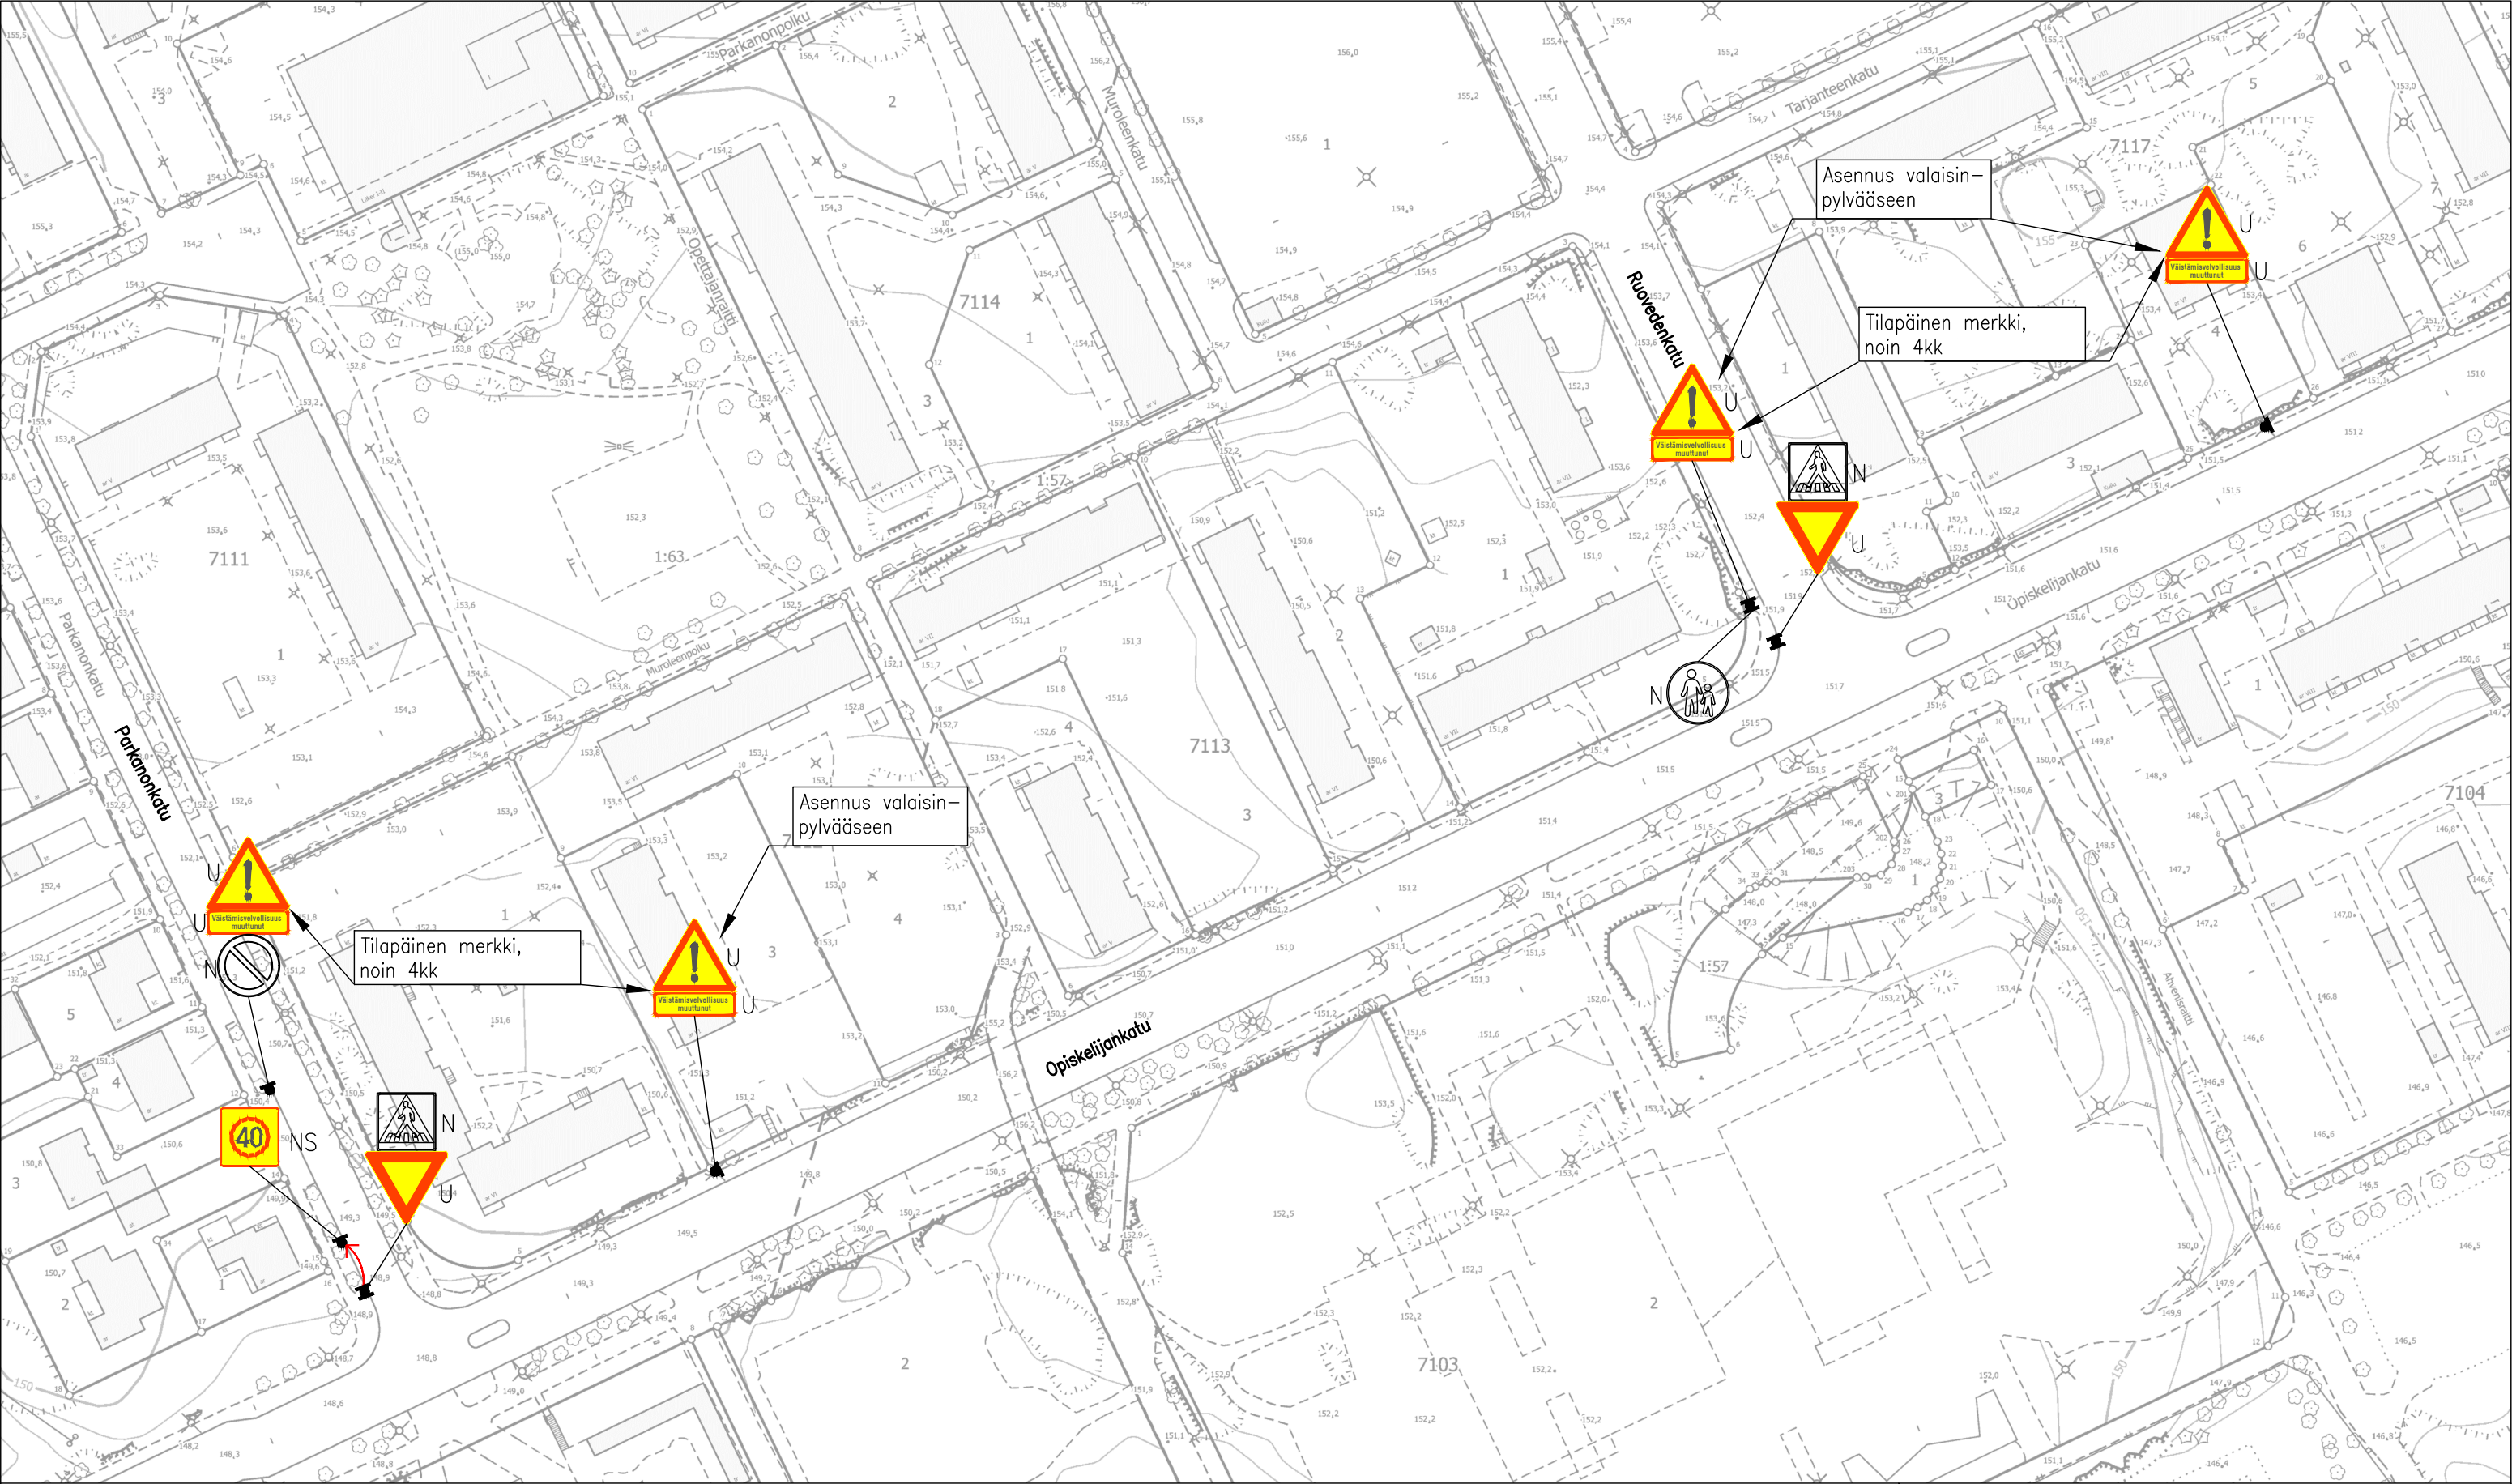

LIIKENTEENOHJAUS, MERKINTÖJEN SELITYS:

U	UUSI LIKENNEMERKKI/LIKENNEMERKKIPYLVÄS MERKKEINEEN SJOITETAAN OSOITETTUUN PAIKKAAN
N	NYKYINEN LIKENNEMERKKI/LIKENNEMERKKIPYLVÄS MERKKEINEEN SÄILYY ENNALLAAN
NU	NYKYINEN LIKENNEMERKKI/LIKENNEMERKKIPYLVÄS MERKKEINEEN POISTETAAN JA VASTAAVAT UUDET ASENNETAAN ENTISELLE PAIKALLE
NP	NYKYINEN LIKENNEMERKKI/LIKENNEMERKKIPYLVÄS MERKKEINEEN POISTETAAN
NS	NYKYINEN LIKENNEMERKKI/LIKENNEMERKKIPYLVÄS MERKKEINEEN SIIRRETÄÄN OSOITETTUUN PAIKKAAN
P	PIENIKOKOINEN LIKENNEMERKKI

Opiskelijankatu v. Parkanonkatu – Ruovedenkatu
Hervanta
Liikennemerkkisuunnitelma
Piir.no: 19/23147
16.10.2025 / TTa
Liite suunnittelupäällikön päätökseen