


Päällysrakenne
Putkien perustamistapa

Tasausviivan korkeus

126,94	126,81	126,71	126,61	126,51	126,41	126,40	126,50	126,60	126,70	126,80
126,91	126,77	125,61	125,74	125,74	125,66	125,63	125,67	125,49	125,40	125,52


Maanpinnan korkeus

Kaarevuus

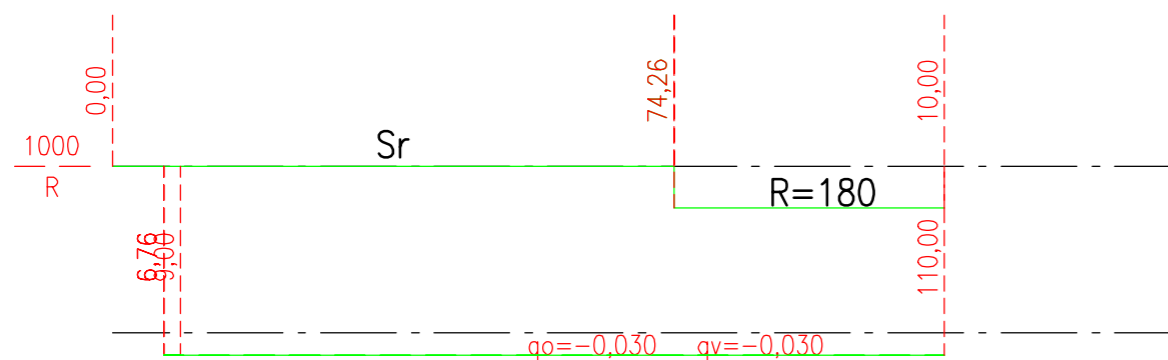

Ajoradan sivukaltevuus

TYYPPIPOIKKILEIKKAUS 1:100

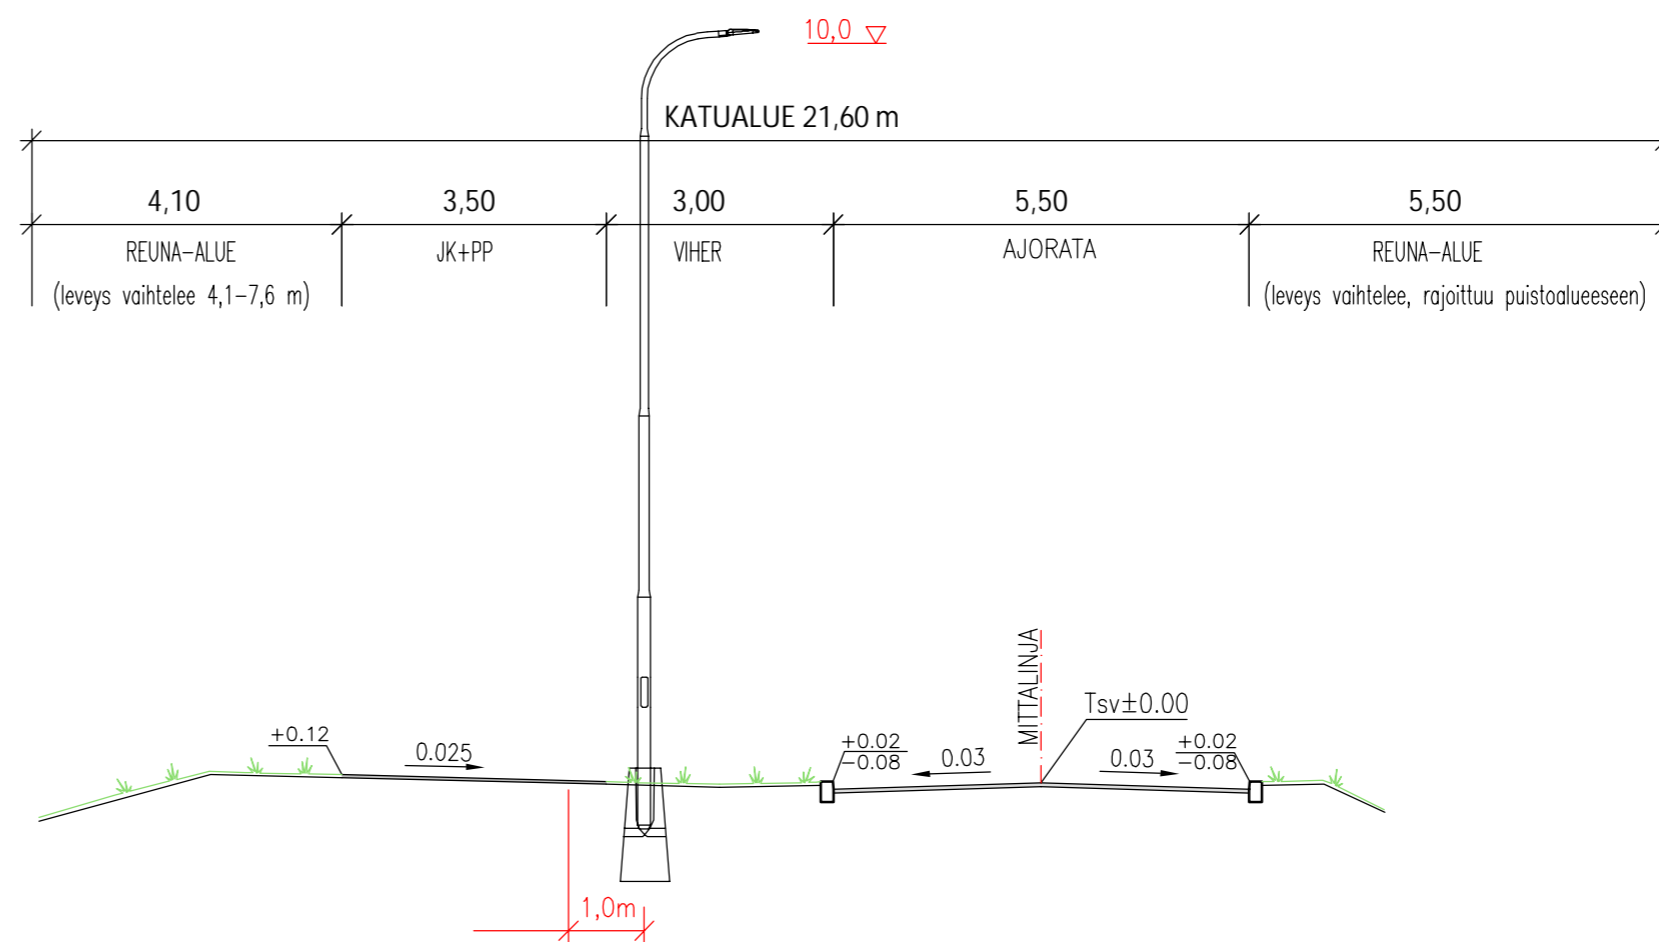

Tässä suunnitelmassa on käytetty ETRS-GK24/N2000 taso- ja korkeuskoordinaatistoa



TAMPEREEN KAUPUNKI
KAUPUNKIYMPÄRISTÖN PALVELUALUE

Kaupunkiympäristön
rakennuttaminen ja ylläpito

ORINIITYNKATU
Hussankadusta 200 metriä länteen

HOLVASTI

KATUSUUNNITELMA

PITUUSLEIKKAUS 1:1000/1:100
TYYPPIPOIKKILEIKKAUS 1:100

Ylan päätös:

Suunnittelupäällikön päätös:

/ §

Muutos

Tark.

Hyv.

Pvm. 29.6.2021

Korvaa
piir.n:o

Ark.n:o

Kuntatekniikan suunnittelu

Piirt.	Lea Johansson
Suunn.	Joni Vuoristo
Tark.	Petri Keivaara

Piir.n:o 1/20999/2