

Kaupin urheilupuisto

Jalkapallostadion VE1
Tontinkäyttösuunnitelma

1:1000
23.02.2023

arkkitehdit
KONTUKOSKI

Finlaysoninkuja 9, 33210 Tampere
puh. 040 5170 290 arkkitehdit@kontukoski.fi
www.kontukoski.fi



Kaupin urheilupuisto


Jalkapallostadion VE1

Näkymä kohti sisäänkäyntiä

23.02.2023

KONTUKOSKI

Arkitehdit Kontukoski Oy
Finlaysoninkuja 9, 33210 Tampere
www.kontukoski.fi

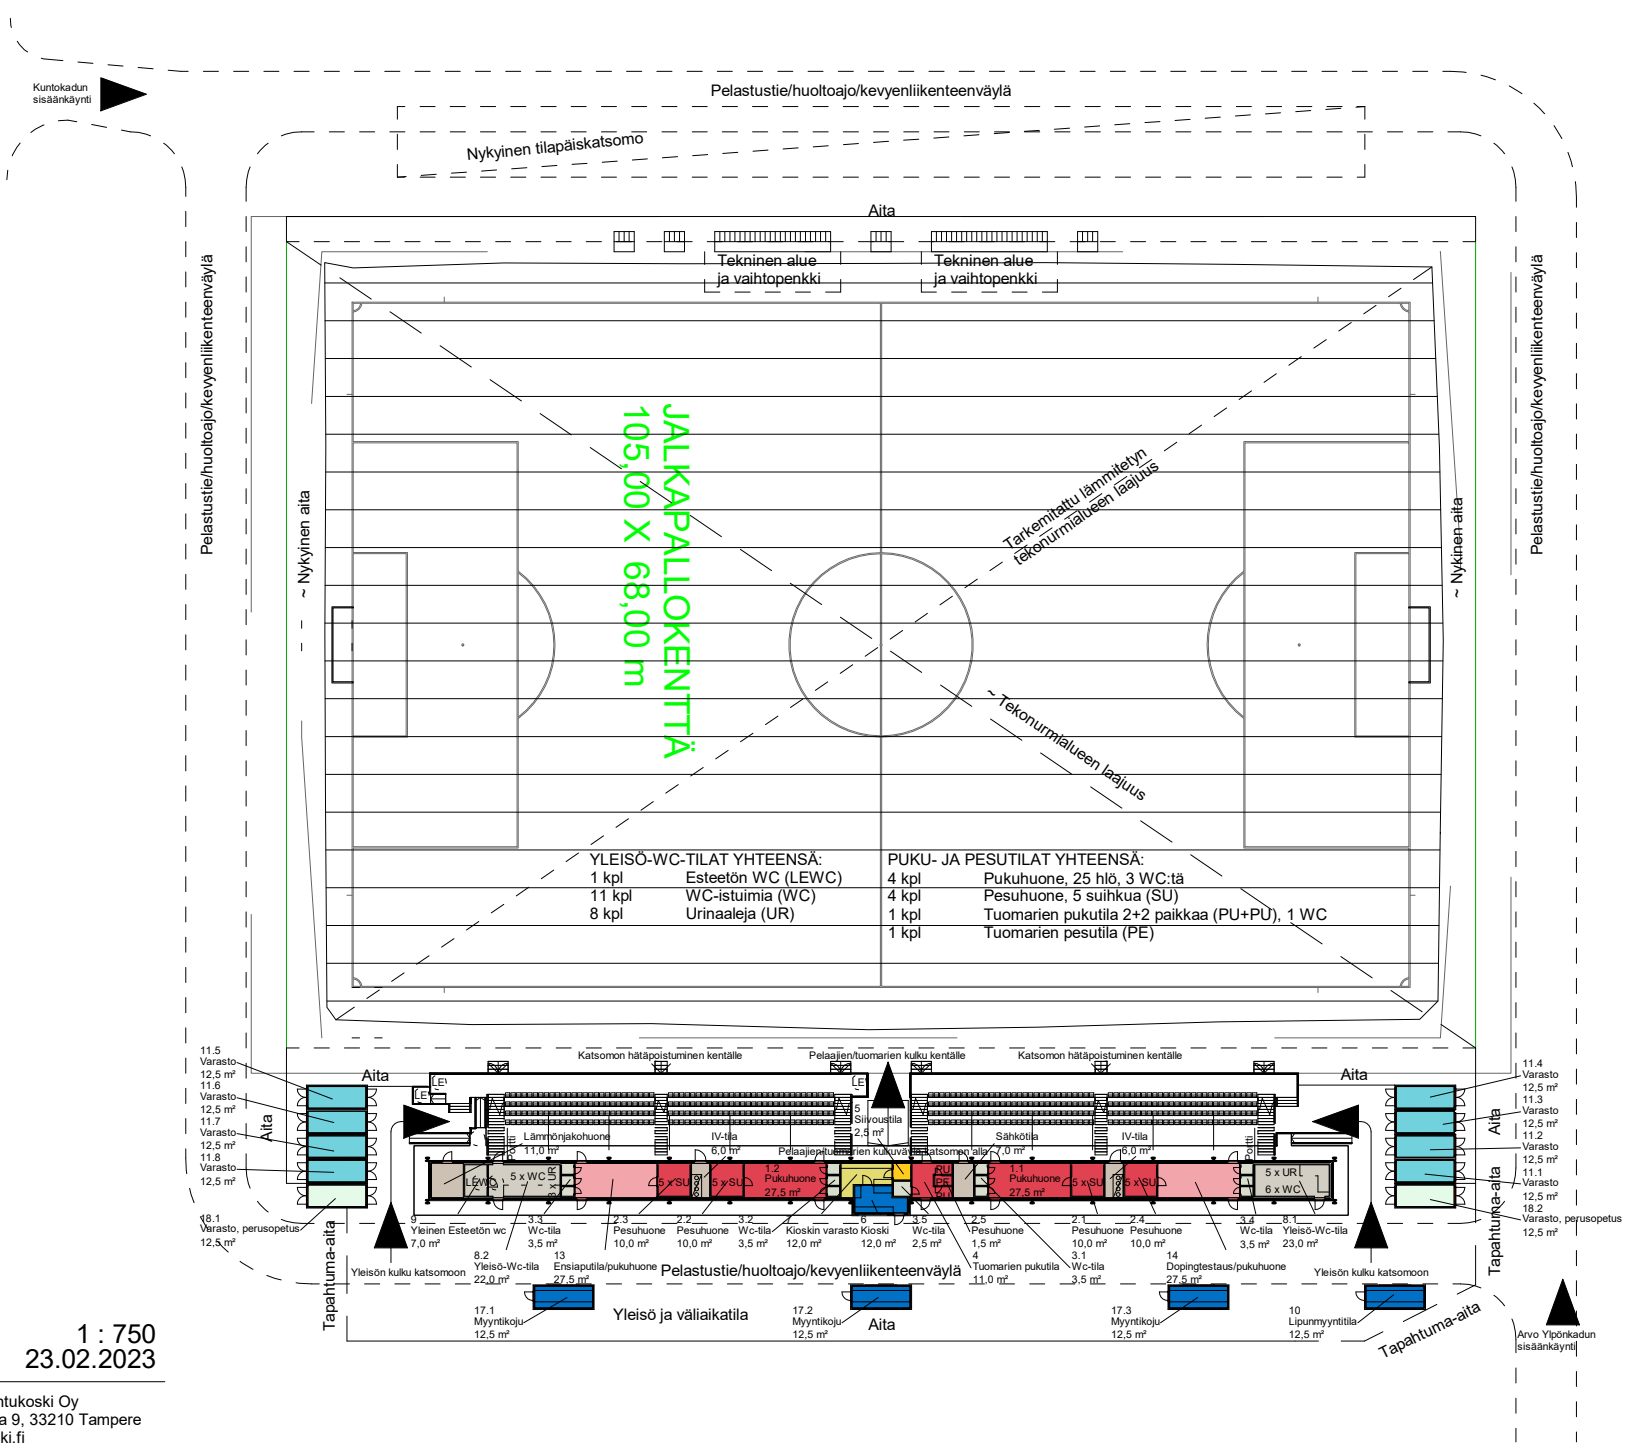


JALKAPALLOKENTTÄ
105,00 X 68,00 m

YLEISÖ-WC-TILAT YHTEENSÄ:		PUKU- JA PESUTILAT YHTEENSÄ:	
1 kpl	Esteetön WC (LEWC)	4 kpl	Pukuhuone, 25 hlö, 3 WC:tä
11 kpl	WC-istuimia (WC)	4 kpl	Pesuhuone, 5 suihkua (SU)
8 kpl	Urinaaleja (UR)	1 kpl	Tuomarien pukutila 2+2 paikkaa (PU+PU), 1 WC
		1 kpl	Tuomarien pesutila (PE)

Kaupin urheilupuisto
Jalkapallostadion VE1
1. kerros, pohjapiirustus (A4)

1 : 750
23.02.2023

KONTUKOSKI Arkkitehdit Kontukoski Oy
Finlaysoninkuja 9, 33210 Tampere
www.kontukoski.fi

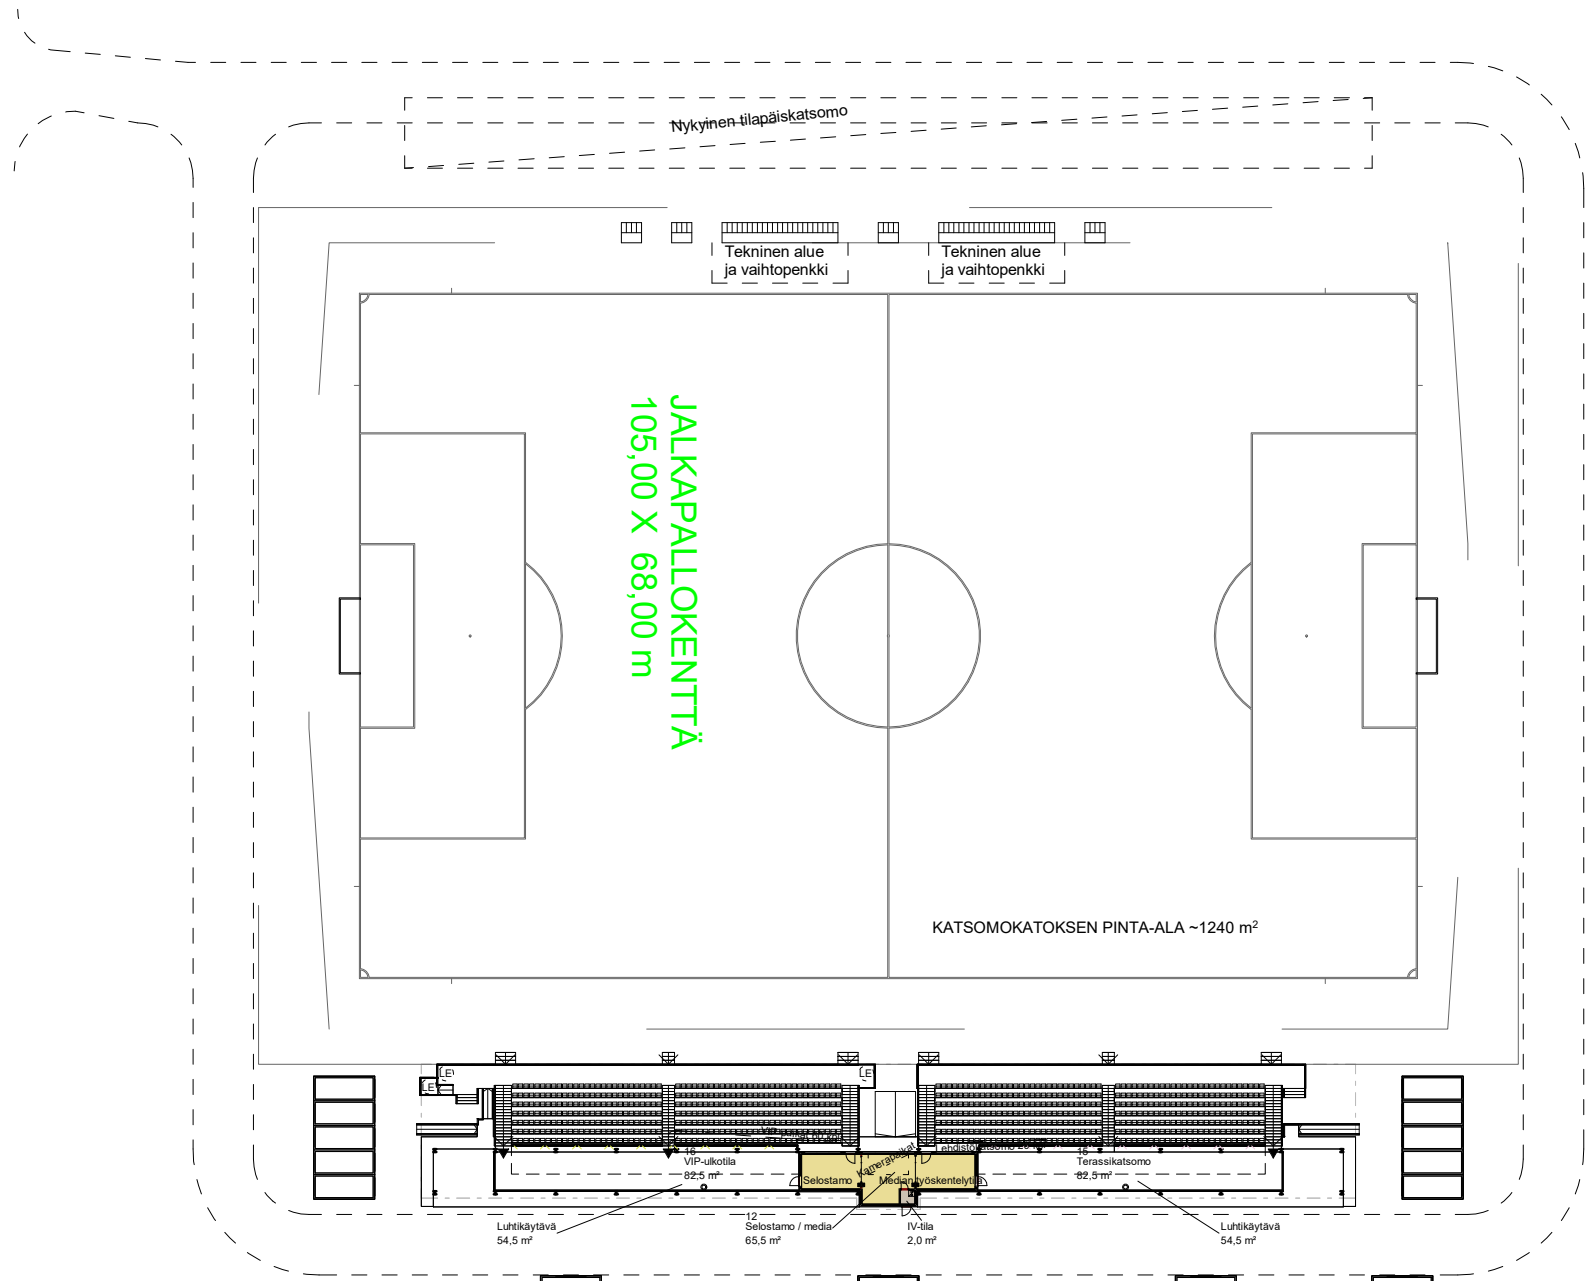

Kaupin urheilupuisto

Jalkapallostadion VE1
2. kerros, pohjapiirustus (A4)


1 : 750
23.02.2023

KONTUKOSKI


Arkkitehdit Kontukoski Oy
Finlaysoninkuja 9, 33210 Tampere
www.kontukoski.fi

YHTEENSÄ 801 KPL KATSOMOPAIKKOJA (ei näkyvyysrajoitteita)
- 798 kpl katettuja istumapaikkoja, joista 60 kpl VIP-paikkoja ja 20 kpl lehdistöpaikkoja
- 3 kpl pyörätuolipaikkoja (LE) alatasolla


YHTEENSÄ 180-240 KPL MUITA PAIKKOJA (osa paikoista on näkyvyysrajoitteisia)
- Terassikatsomo: 120 kpl katettuja seisomapaikkoja
- VIP-ulkotila: 60 kpl katettuja pöytäpaikkoja tai 120 kpl katettuja seisomapaikkoja

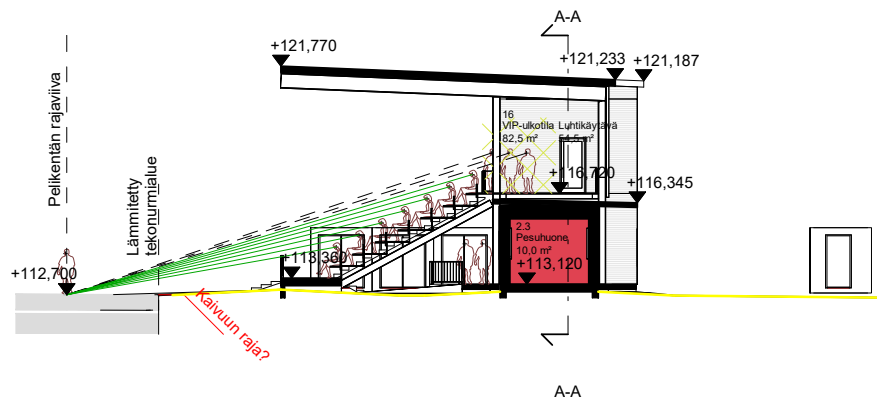

B-B 1 : 300

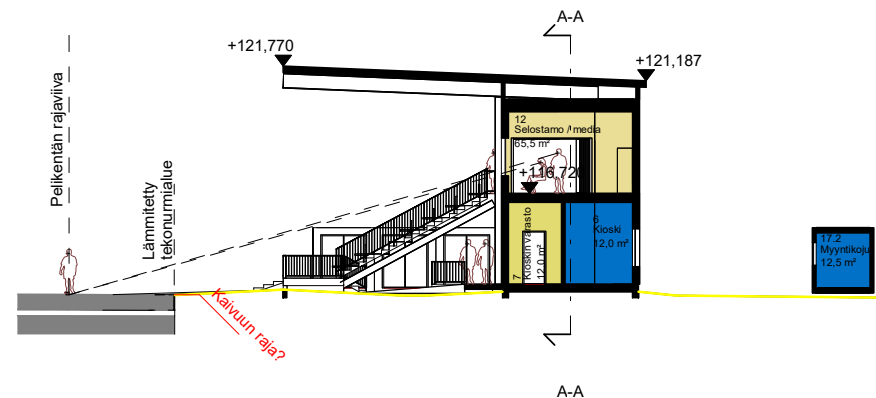

C-C 1 : 300

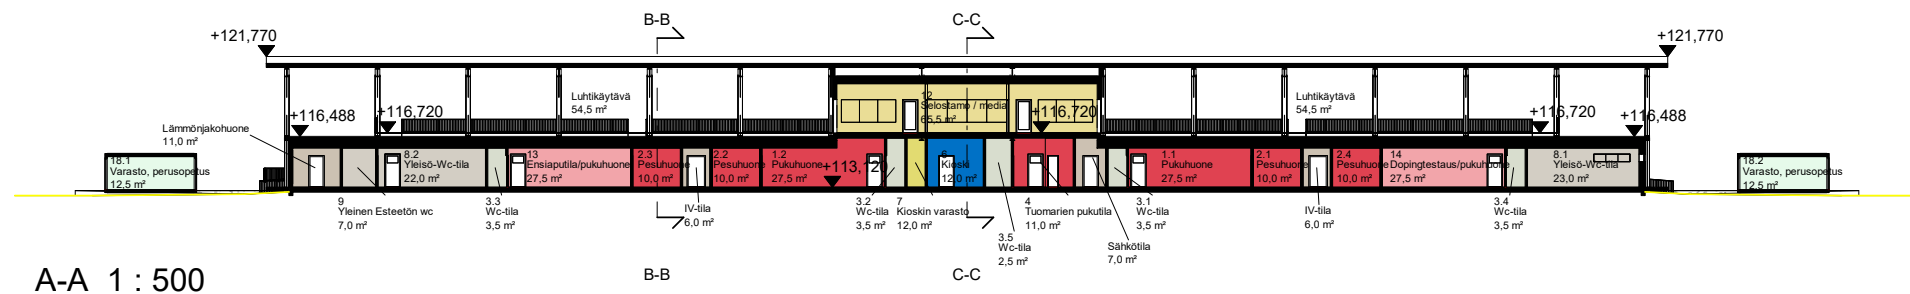


A-A 1 : 500

Kaupin urheilupuisto


Jalkapallostadion VE1
Leikkaukset A-A, B-B ja C-C (A4) 1:500, 1:300
23.02.2023

KONTUKOSKI


Arkkitehdit Kontukoski Oy
Finlaysoninkuja 9, 33210 Tampere
www.kontukoski.fi

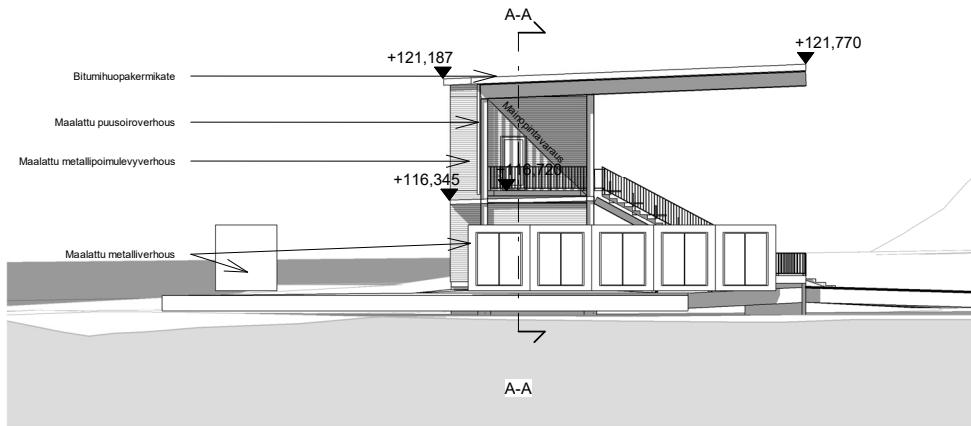


Julkisivu koilliseen 1 : 300

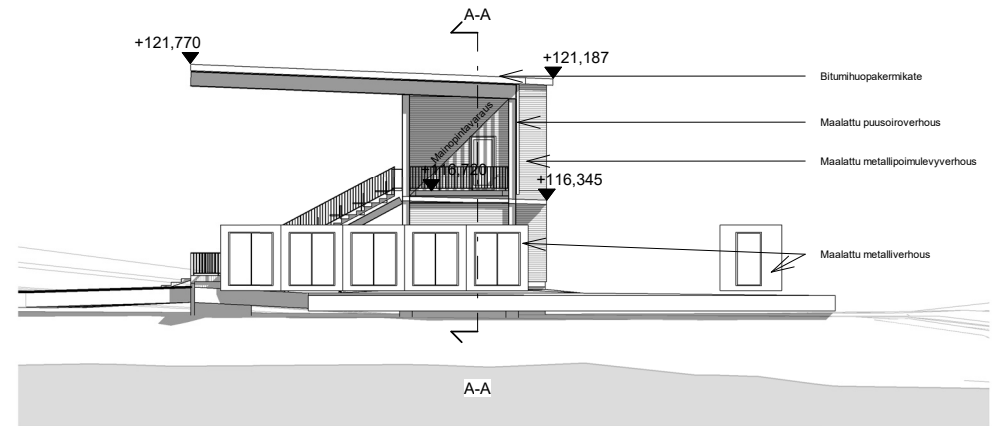

Julkisivu lounaaseen 1 : 300

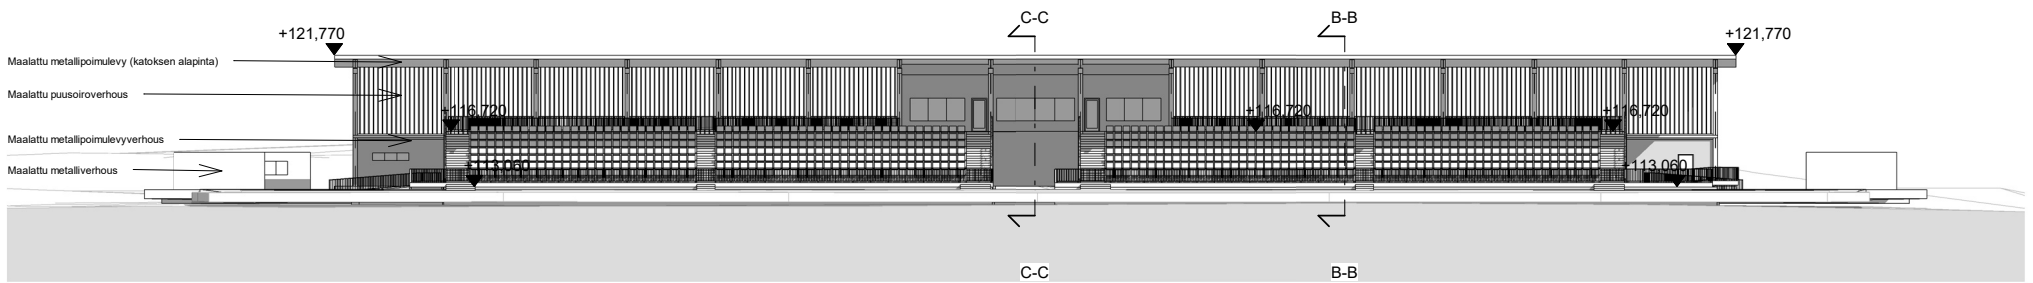

Julkisivu luoteeseen 1 : 500

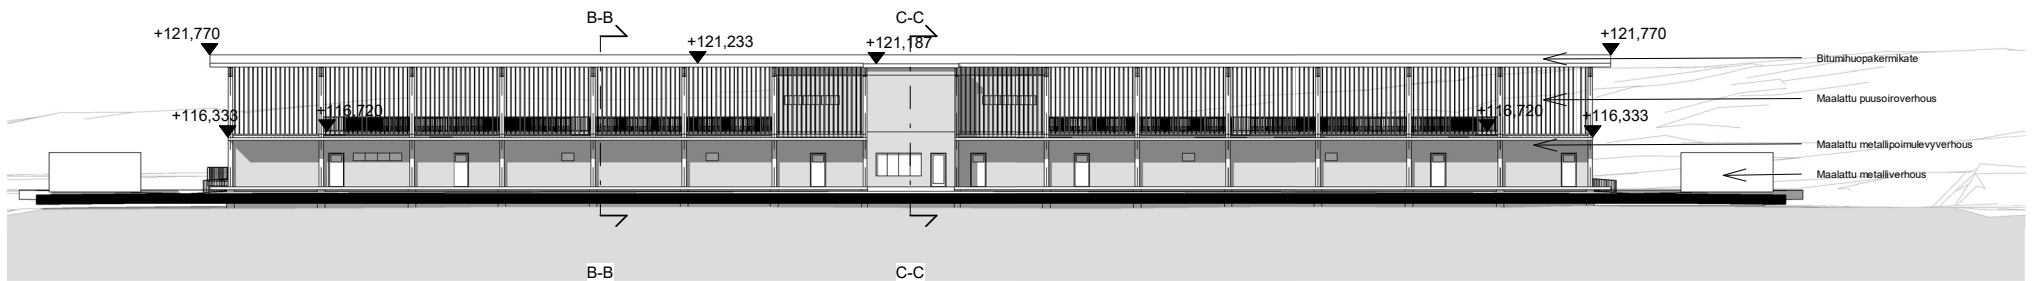

Julkisivu kaakkoon 1 : 500

Kaupin urheilupuisto

Jalkapallostadion VE1
Julkisivut (A4)


1:500, 1:300
23.02.2023

KONTUKOSKI


Arkkitehdit Kontukoski Oy
Finlaysoninkuja 9, 33210 Tampere
www.kontukoski.fi

BRUTTOALA KERROKSITTAIN (brm2).

KERROS	NIMI	PINTA-ALA
Krs 1	Bruttoala, 1-krs	367,0 m ²
Bruttoala, 1-krs: 1		367,0 m ²
Krs 1	Bruttoala, 1-krs, kylmä	15,0 m ²
Krs 1	Bruttoala, 1-krs, kylmä	15,0 m ²
Krs 1	Bruttoala, 1-krs, kylmä	15,0 m ²
Krs 1	Bruttoala, 1-krs, kylmä	15,0 m ²
Krs 1	Bruttoala, 1-krs, kylmä	15,0 m ²
Krs 1	Bruttoala, 1-krs, kylmä	15,0 m ²
Krs 1	Bruttoala, 1-krs, kylmä	15,0 m ²
Krs 1	Bruttoala, 1-krs, kylmä	15,0 m ²
Krs 1	Bruttoala, 1-krs, kylmä	15,0 m ²
Bruttoala, 1-krs, kylmä: 10		147,5 m ²
Krs 1	Bruttoala, 1-krs, lämmitettävissä	15,0 m ²
Krs 1	Bruttoala, 1-krs, lämmitettävissä	15,0 m ²
Krs 1	Bruttoala, 1-krs, lämmitettävissä	15,0 m ²
Krs 1	Bruttoala, 1-krs, lämmitettävissä	15,0 m ²
Bruttoala, 1-krs, lämmitettävissä: 4		59,0 m ²
Krs 2	Bruttoala, 2-krs	79,5 m ²
Bruttoala, 2-krs: 1		79,5 m ²
Krs 2	Bruttoala, katsomo kulkureitteineen	306,5 m ²
Krs 2	Bruttoala, katsomo kulkureitteineen	336,5 m ²
Bruttoala, katsomo kulkureitteineen: 2		643,0 m ²
Krs 2	Bruttoala, katsomon ylätaso	138,5 m ²
Krs 2	Bruttoala, katsomon ylätaso	138,5 m ²
Bruttoala, katsomon ylätaso: 2		277,5 m ²
		1574,0 m ²

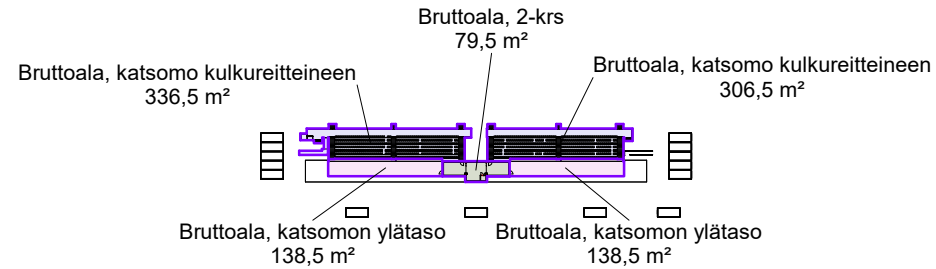

Krs 2 1 : 2000

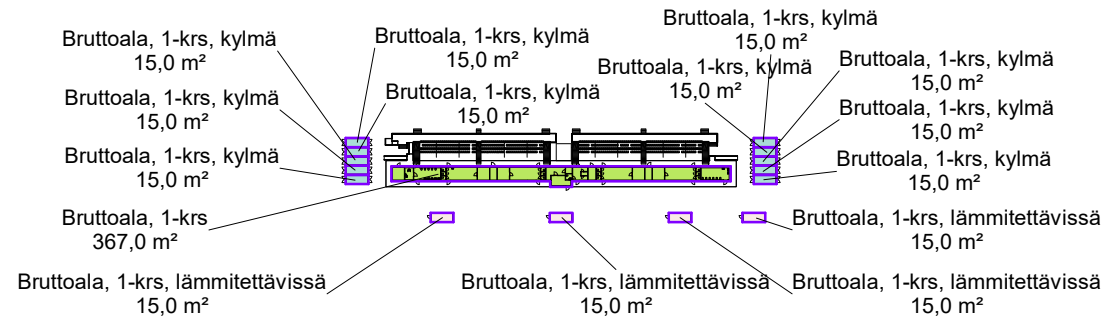

Krs 1 1 : 2000

Kaupin urheilupuisto

Jalkapallostadion VE1

Bruttoalat, kerroksittain (A4)

1:2000

23.02.2023

KONTUKOSKI

Arkkitehdit Kontukoski Oy
Finlaysoninkuja 9, 33210 Tampere
www.kontukoski.fi

HUONEISTON/OSASTON ALA KERROKSITTAIN (htm2)

KERROS	HUONEISTOTYYPPI	PINTA-ALA
Krs 1		
Krs 1	Huoneistoala, kioski+varasto	25,0 m ²
Krs 1	Huoneistoala, lipunmyyntitila	12,5 m ²
Krs 1	Huoneistoala, myyntikojut	12,5 m ²
Krs 1	Huoneistoala, myyntikojut	12,5 m ²
Krs 1	Huoneistoala, myyntikojut	12,5 m ²
Krs 1	Huoneistoala, puku- ja pesutilat	42,0 m ²
Krs 1	Huoneistoala, puku- ja pesutilat	42,0 m ²
Krs 1	Huoneistoala, puku- ja pesutilat	42,0 m ²
Krs 1	Huoneistoala, puku- ja pesutilat	16,5 m ²
Krs 1	Huoneistoala, tekniset tilat	6,0 m ²
Krs 1	Huoneistoala, tekniset tilat	7,0 m ²
Krs 1	Huoneistoala, tekniset tilat	11,0 m ²
Krs 1	Huoneistoala, tekniset tilat	6,0 m ²
Krs 1	Huoneistoala, varastot	12,5 m ²
Krs 1	Huoneistoala, varastot	12,5 m ²
Krs 1	Huoneistoala, varastot	12,5 m ²
Krs 1	Huoneistoala, varastot	12,5 m ²
Krs 1	Huoneistoala, varastot	12,5 m ²
Krs 1	Huoneistoala, varastot	12,5 m ²
Krs 1	Huoneistoala, varastot	12,5 m ²
Krs 1	Huoneistoala, varastot	12,5 m ²
Krs 1	Huoneistoala, yleiset WC:t ja siivous	23,0 m ²
Krs 1	Huoneistoala, yleiset WC:t ja siivous	29,5 m ²
Krs 1	Huoneistoala, yleiset WC:t ja siivous	2,5 m ²
Krs 1: 27		467,5 m ²
Krs 2		
Krs 2	Huoneistoala, tekniset tilat	2,0 m ²
Krs 2	Huoneistoala, työpaikatilat	64,5 m ²
Krs 2	Katsomo	305,0 m ²
Krs 2	Katsomo	331,5 m ²
Krs 2	Katsomon ylätaso	132,5 m ²
Krs 2	Katsomon ylätaso	132,5 m ²
Krs 2: 6		968,5 m ²
33		1435,5 m ²

Kaupin urheilupuisto



Jalkapallostadion VE1

1:2000

Huoneistoalat, kerroksittain (A4) 23.02.2023

KONTUKOSKI

Arkkitehdit Kontukoski Oy
Finlaysoninkuja 9, 33210 Tampere
www.kontukoski.fi

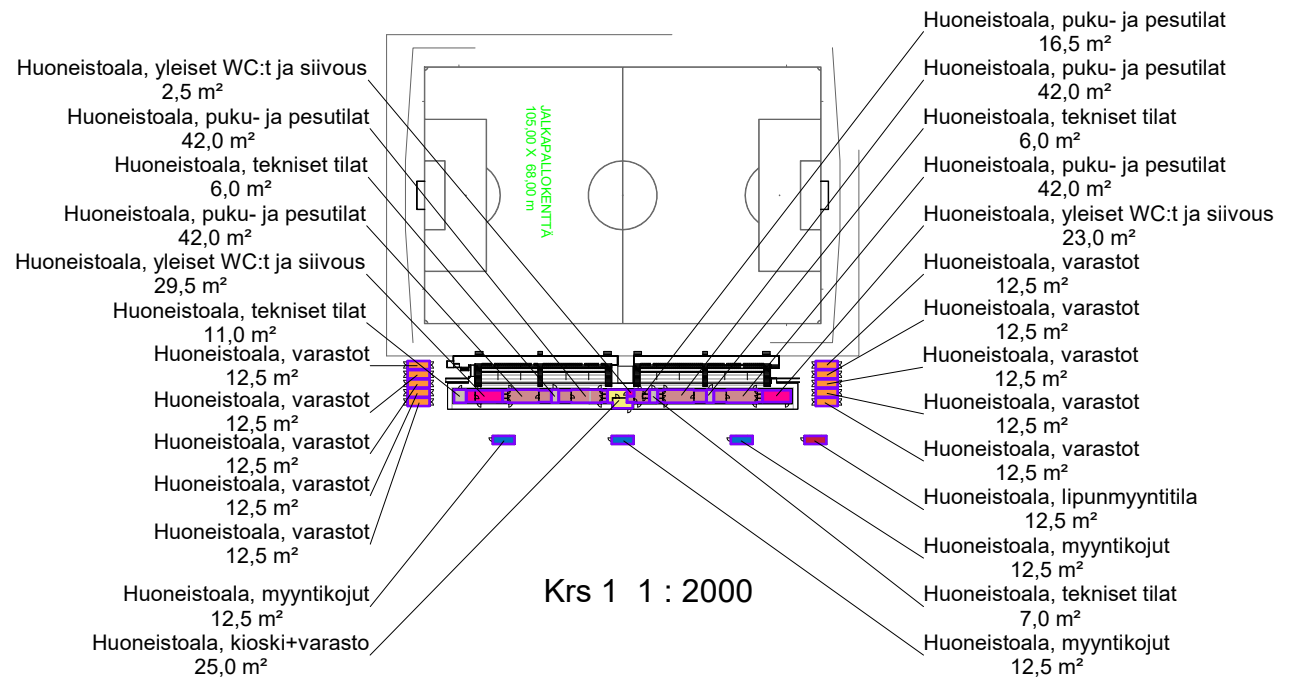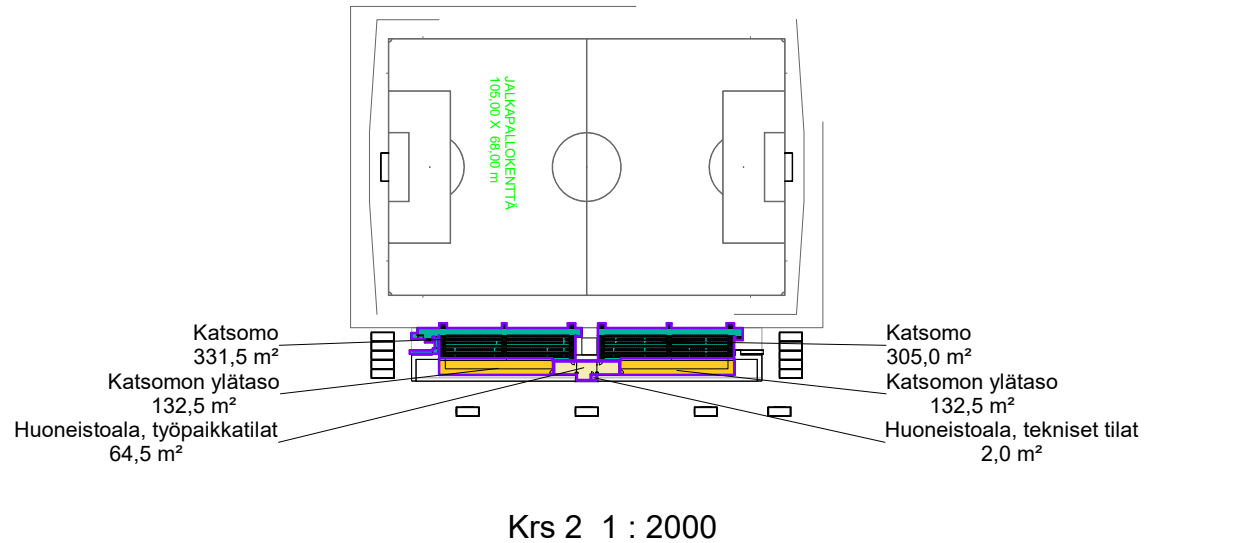



Kaupin urheilupuisto

Jalkapallostadion VE1

Näkymä kentältä katsomoon (A4) 23.02.2023

KONTUKOSKI

Arkitehdit Kontukoski Oy
Finlaysoninkuja 9, 33210 Tampere
www.kontukoski.fi