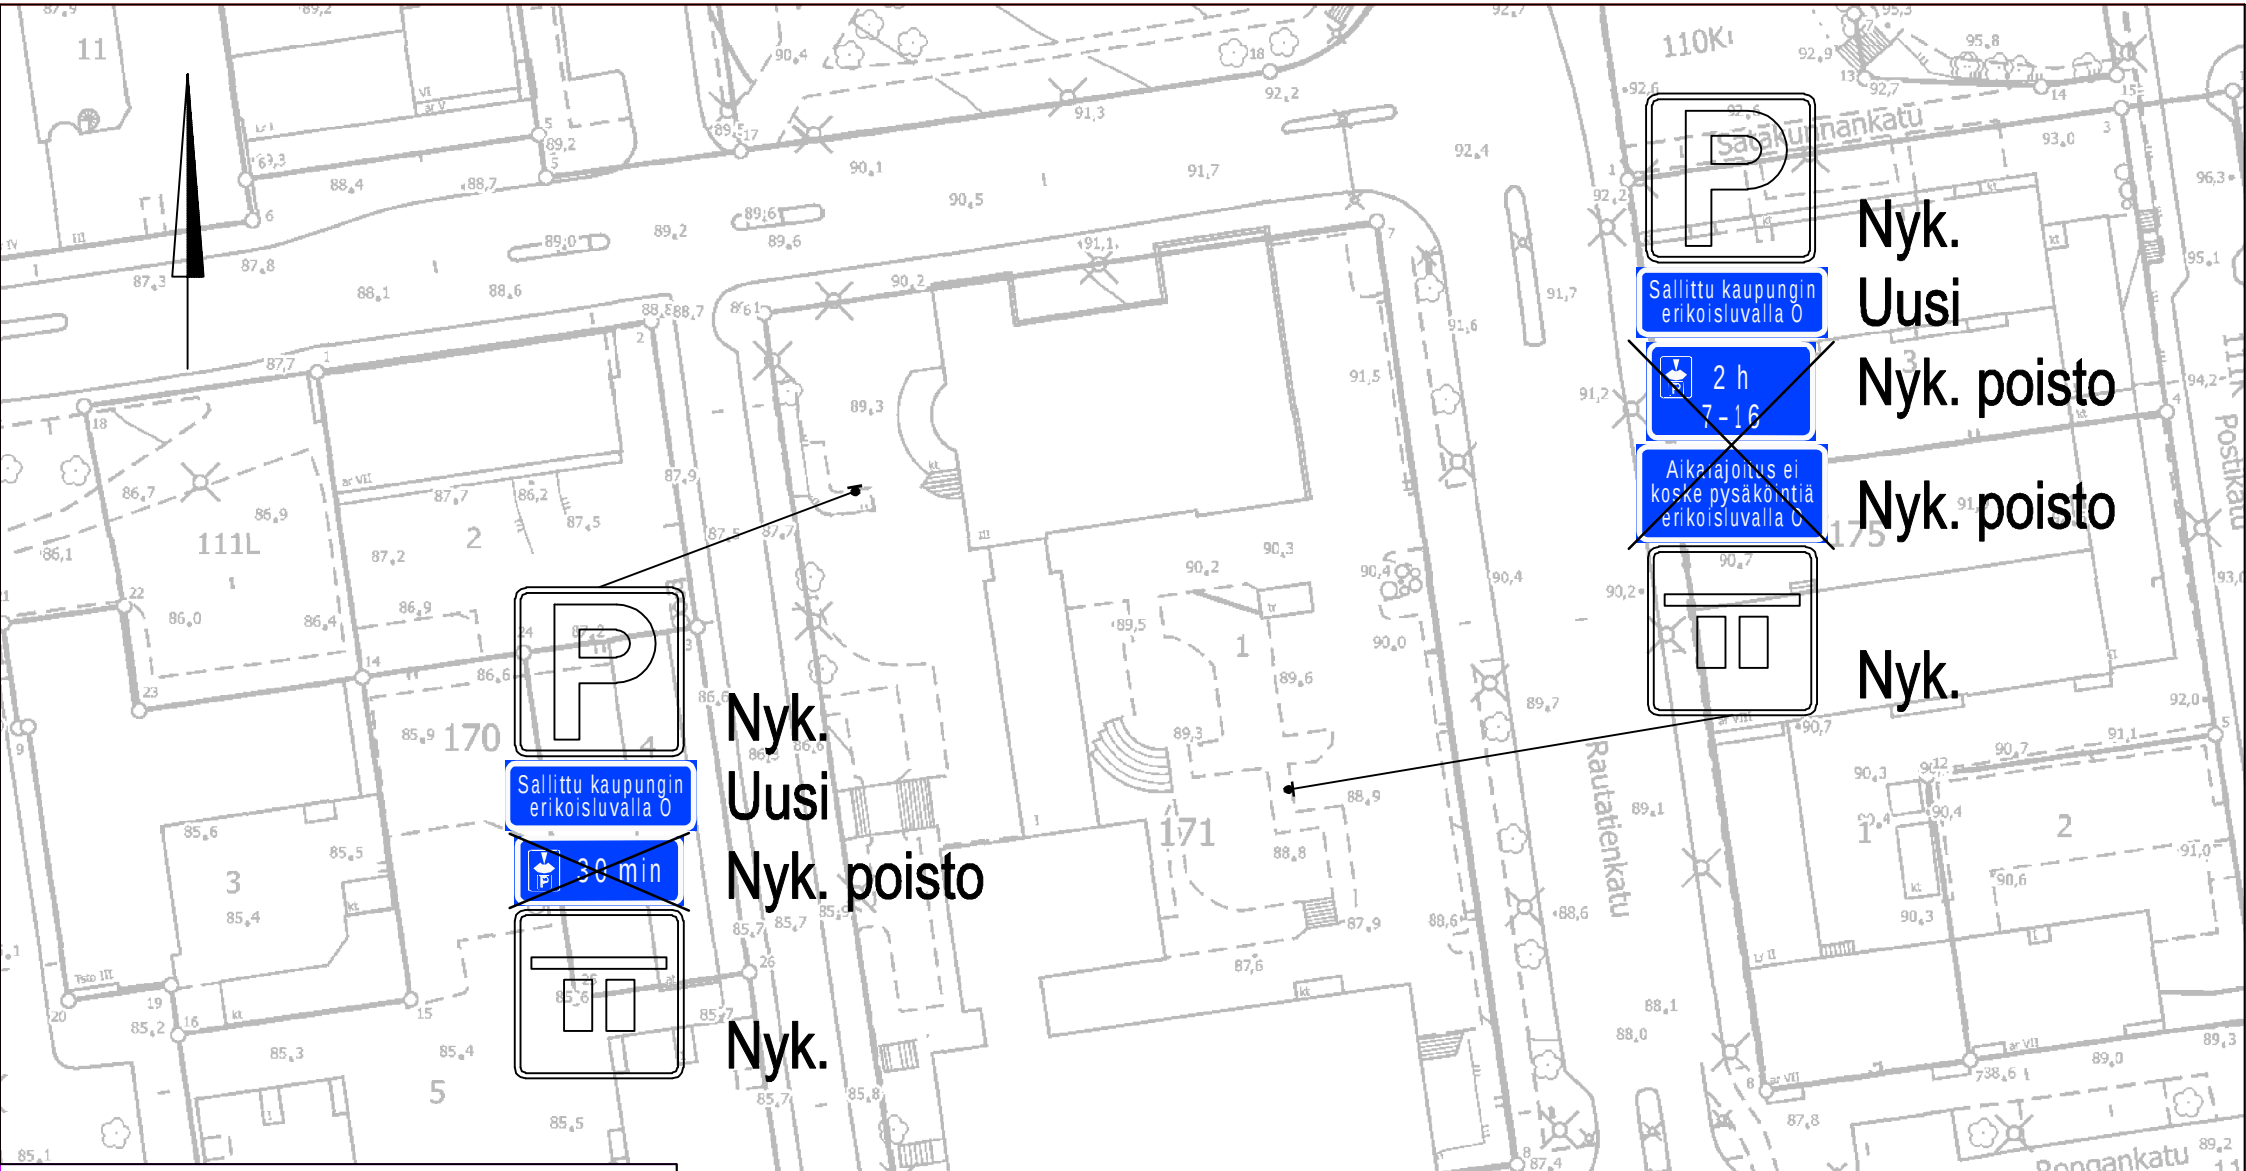

TAMPEREEN KLASSILLINEN LUKIO

Pysäköintirajoitusten muutoksia piha-alueella XI (Kyttälä)

Liikennemerkkisuunnitelma

Piir.no: 19/23124

29.9.2025 / TSo

Liite suunnittelupäällikön päätökseen

/