
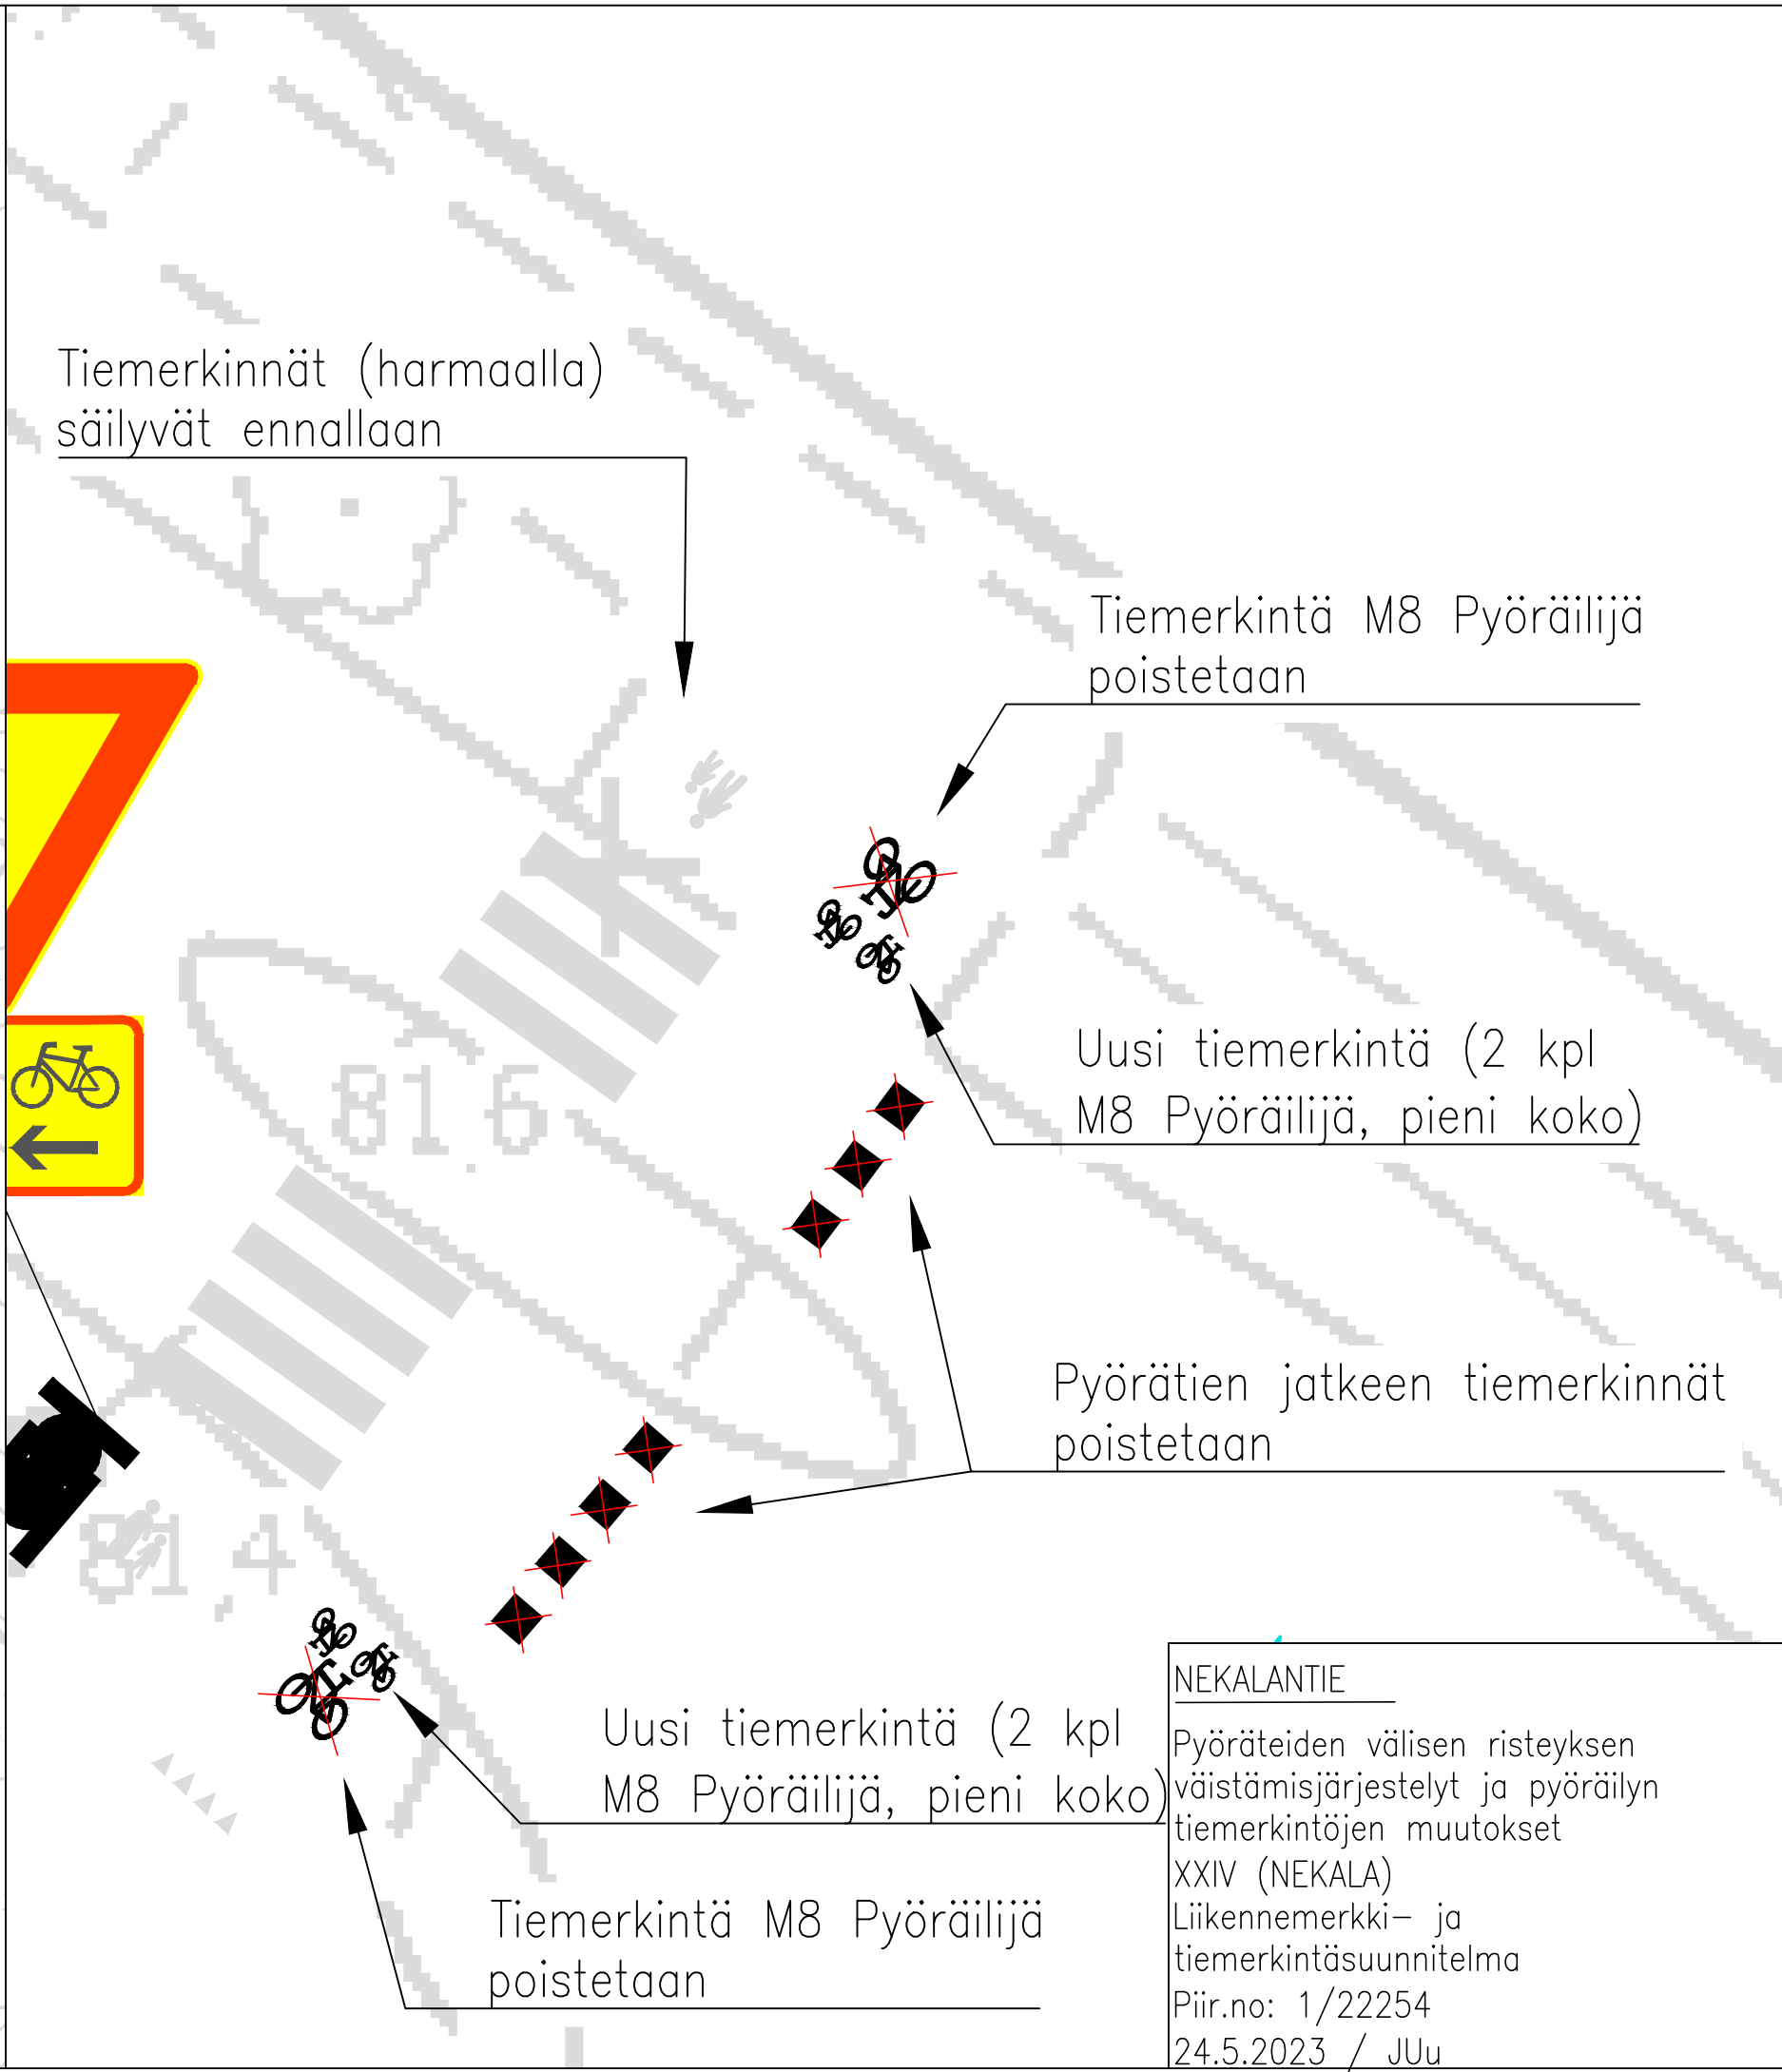


LIIKENTEENOHJAUS, MERKINTÖJEN SELITYS:

- N NYKYINEN LIIKENNEMERKKI
SÄILYY ENNALLAAN
- U UUSI LIIKENNEMERKKI SIOITETAAN
OSOITETTUUN PAIKKAAN
- p PIENI LIIKENNEMERKKI

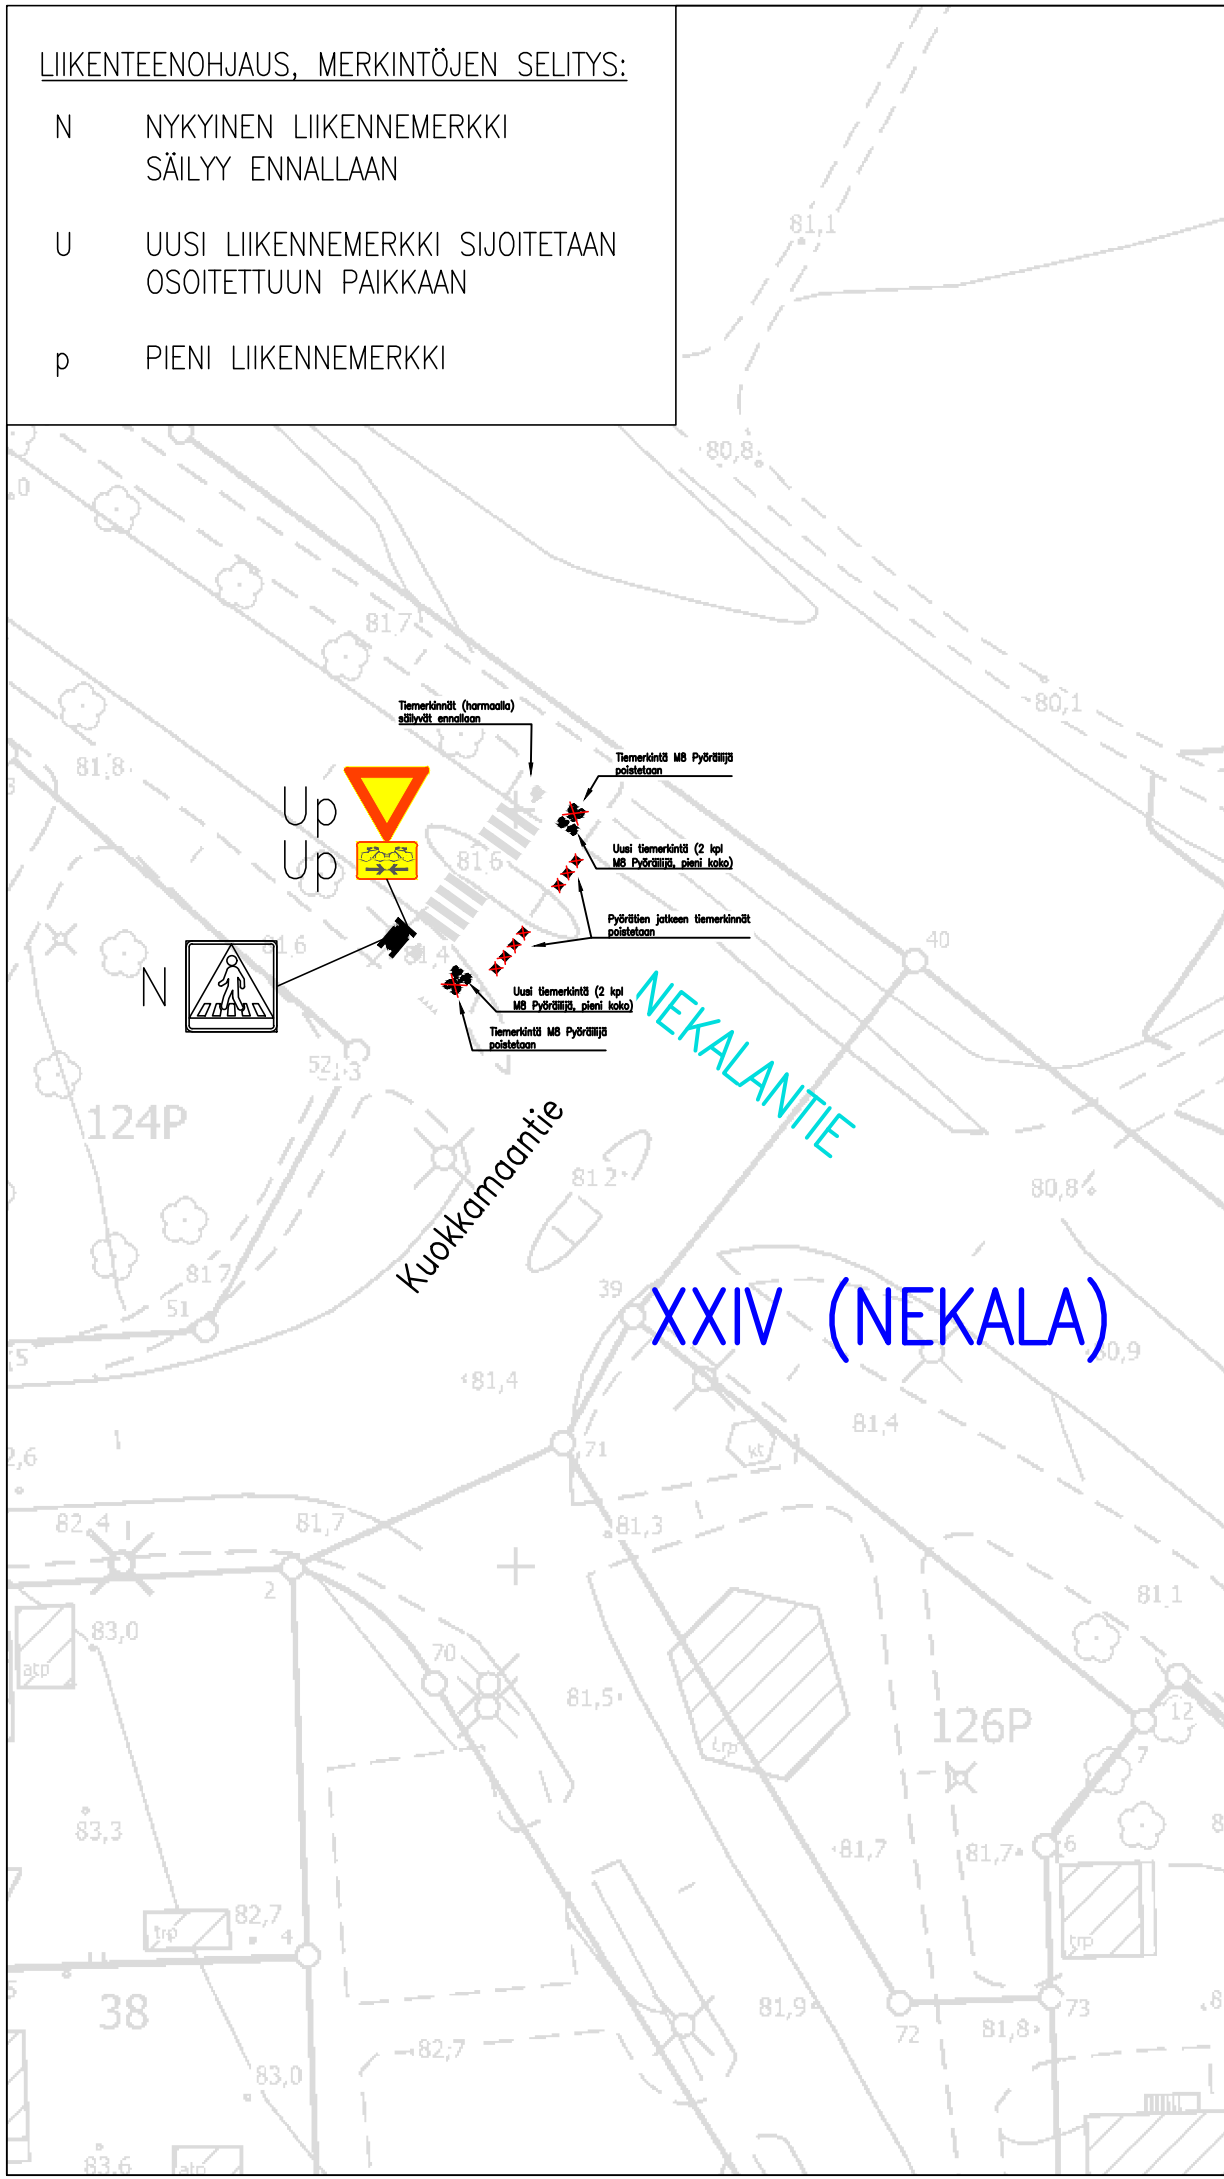

NEKALANTIE
 Pyöriteiden välisen risteuksen
 väistämijärjestelyt ja pyöräilyn
 tiemerkintöjen muutokset
 XXIV (NEKALA)
 Liikennemerkki- ja
 tiemerkintäsuunnitelma
 Piir.no: 1/22254
 24.5.2023 / JUu