



PYYNIKINRINNE VII

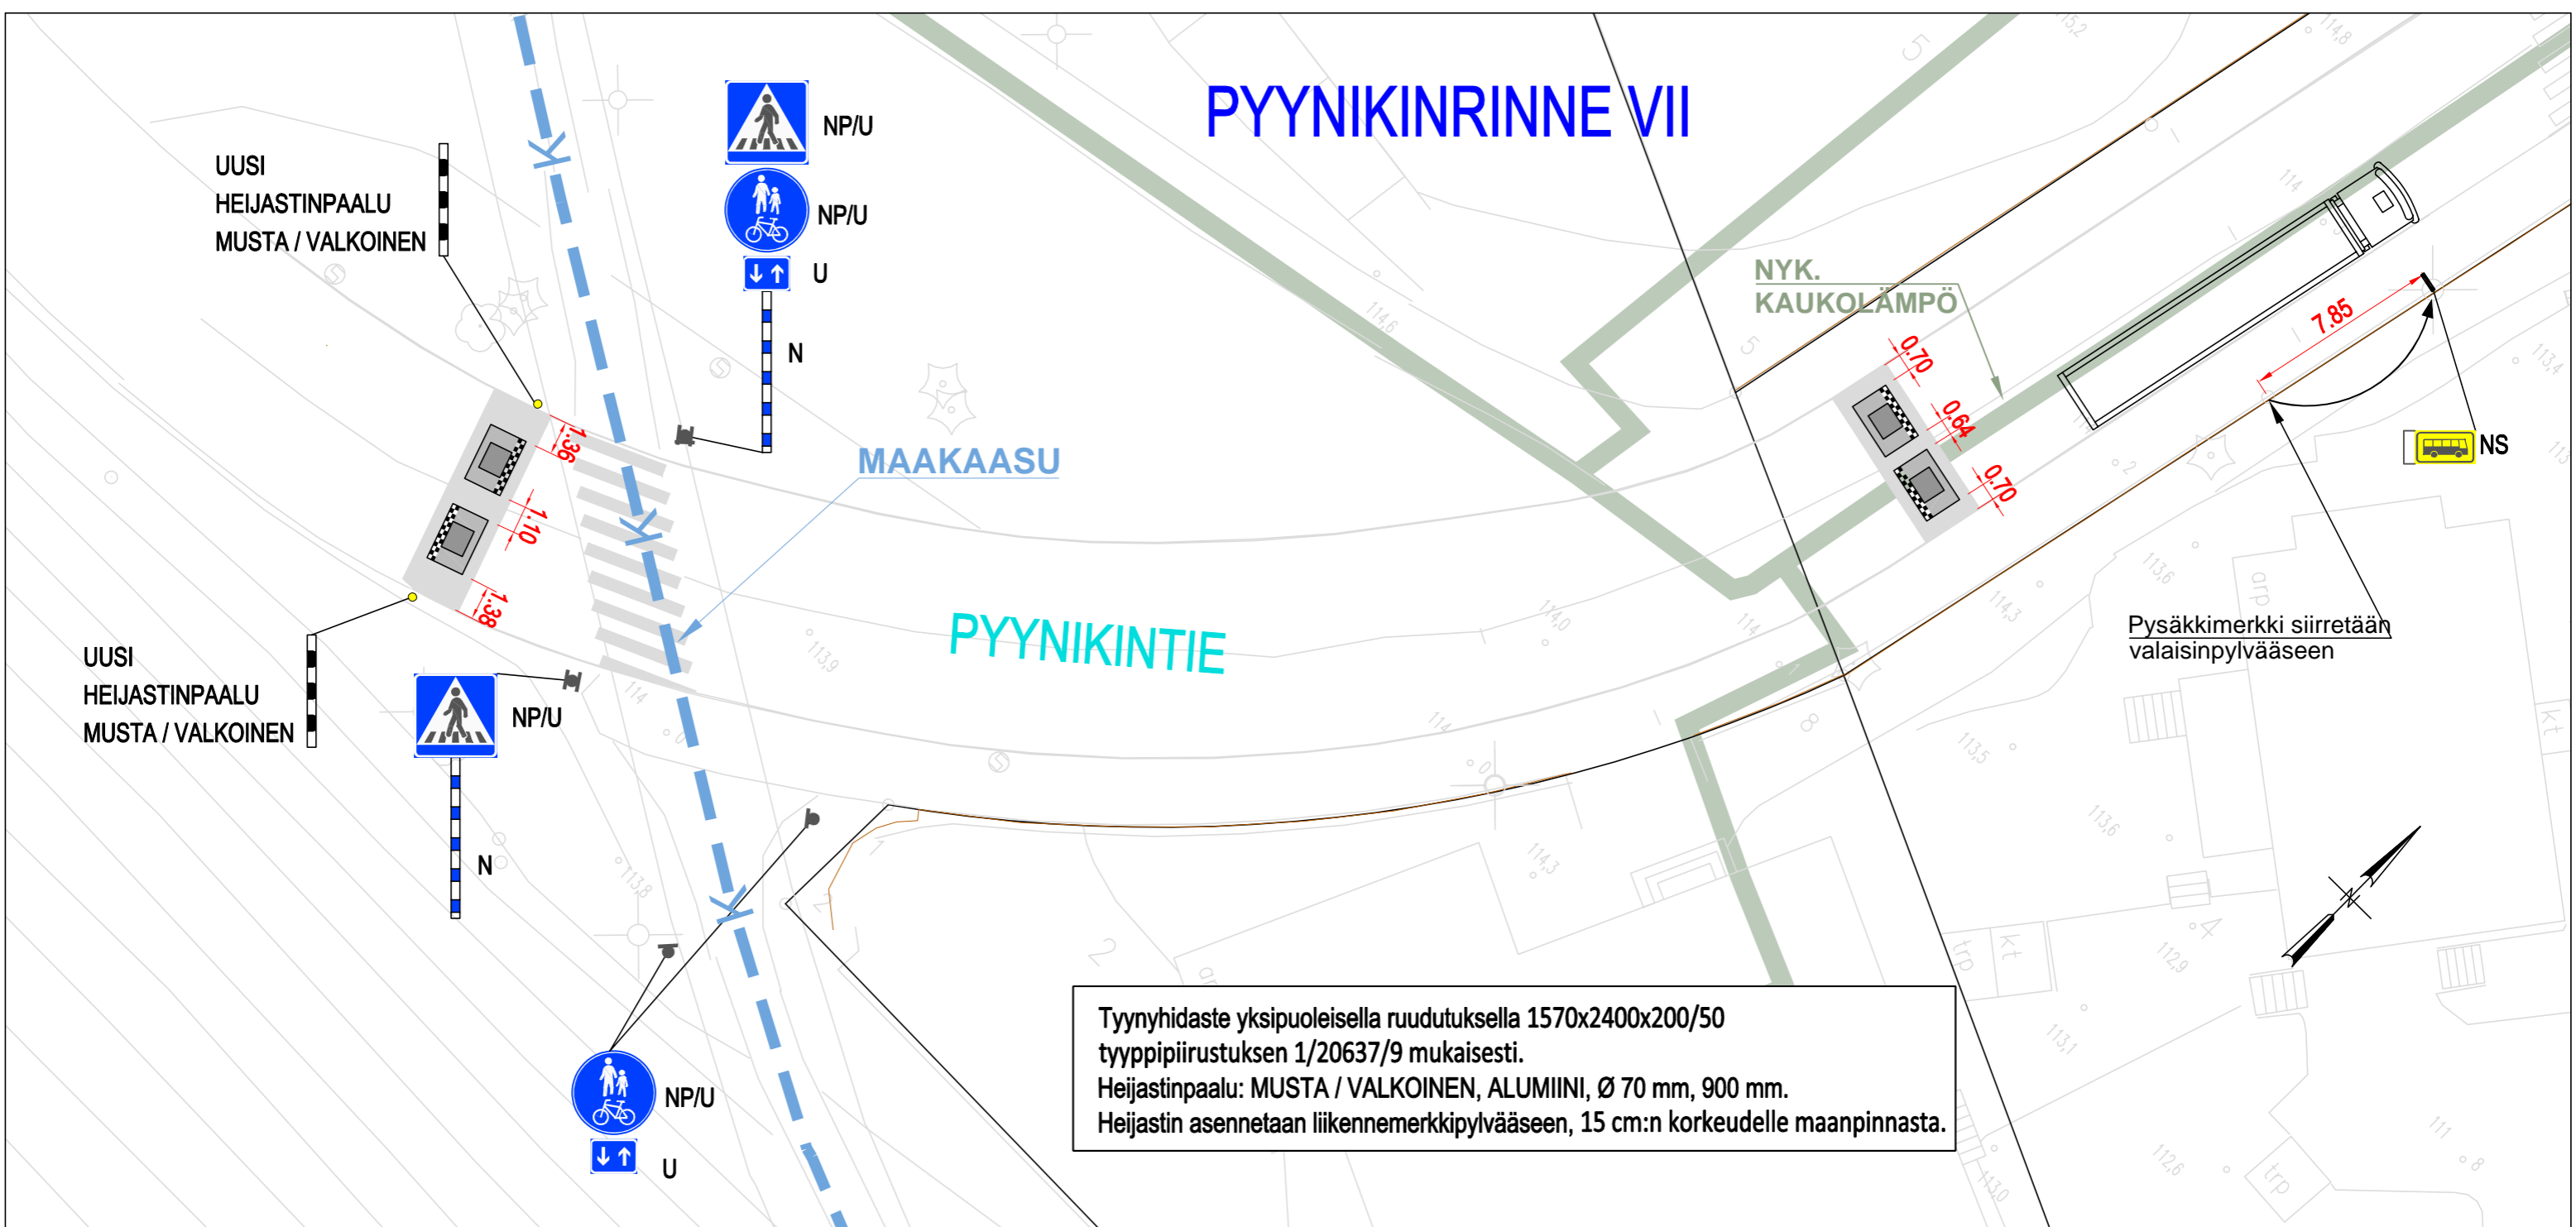

Tyynyhidaste yksipuoleisella ruudutuksella 1570x2400x200/50 tyyppiirustuksen 1/20637/9 mukaisesti.
 Heijastinpaalu: MUSTA / VALKOINEN, ALUMIINI, Ø 70 mm, 900 mm.
 Heijastin asennetaan liikennemerkkipylvääseen, 15 cm:n korkeudelle maanpinnasta.

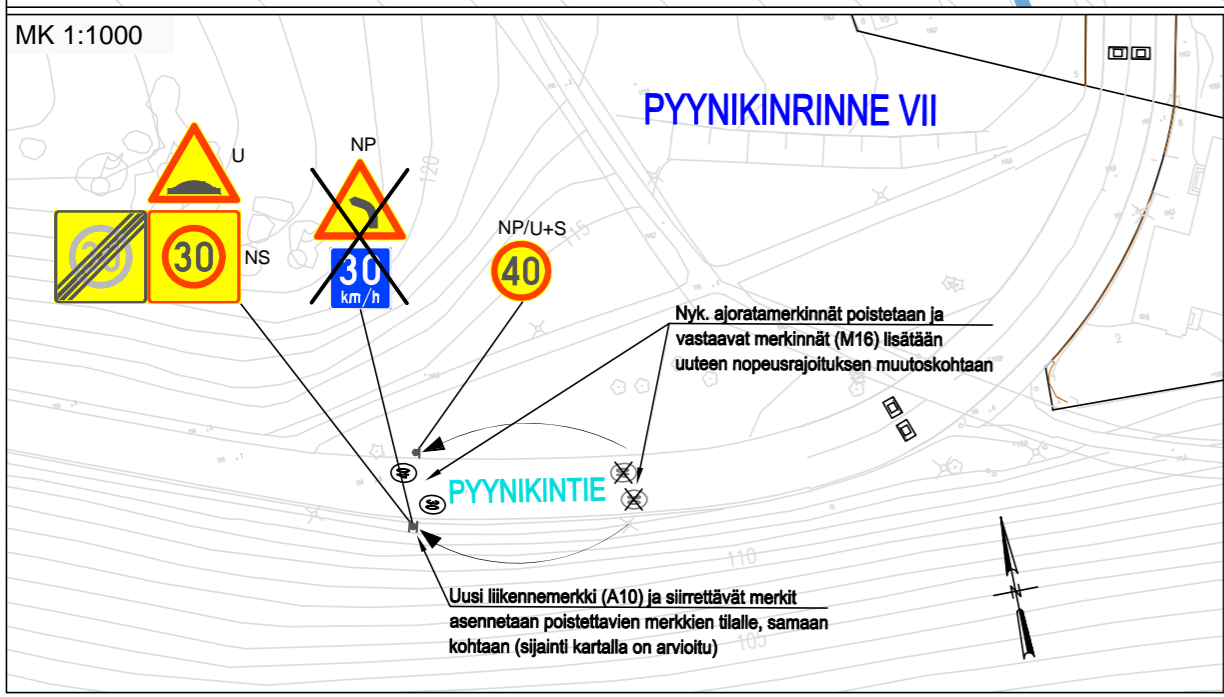

LIIKENTEENOHAJUS, MERKINTÖJEN SELITYS:

U	UUSI LIKENNEMERKKI SJOITETAAN OSOITETTUUN PAIKKAAN
N	NYKYINEN LIKENNEMERKKI SÄILYY ENNALLAAN
NS	NYKYINEN LIKENNEMERKKI SIIRRETÄÄN OSOITETTUUN PAIKKAAN
NP	NYKYINEN LIKENNEMERKKI POISTETAAN
NP/U	NYKYINEN LIKENNEMERKKI POISTETAAN JA UUSI KORVAAVA MERKKI ASENNETAAN NYKYISEEN LIKENNEMERKKIPYLVÄÄSEEN
NP/U+S	NYKYINEN LIKENNEMERKKI POISTETAAN JA UUSI VASTAAVA MERKKI SJOITETAAN OSOITETTUUN PAIKKAAN

Tässä suunnitelmassa on käytetty ETRS-GK24/N2000 taso- ja korkeuskoordinaatistoa

TAMPEREEN KAUPUNKI KAUPUNKIYMPÄRISTÖN PALVELUALUE	Kaupunkiympäristön rakennuttaminen ja ylläpito	
	PYYNIKINTIE PALOMÄENTIEN LIITYMÄSTÄ ETELÄÄN TYNYHIDASTEET PYYNIKINRINNE VII	Ylan päätös: Suunnittelupäällikön päätös: §
KATU- JA RAKENNUSSUUNNITELMA KATUJÄRJESTELY- JA ASEMPIIRUSTUS 1:250	Muutos Hyv. Pvm. 26.5.2023 Tark./katu Mikko Vainiomäki Tark./geo - Tark./liikenne Heljä Aarnikko Tark./hule - Tark./sähkö -	
Kuntatekniikan suunnittelu	Piirt. Elina Palovuori Suunn. Elina Palovuori Tark.	Piir.n:o 1/22157/1