



Tasausviivan korkeus	103,17	102,96	102,67	102,40	102,18	101,96	101,74	101,52	101,30	101,08	100,86	100,64	100,42	100,20	99,92	99,54	99,08	98,60	98,13	97,65	97,21	96,93	96,85
Maanpinnan korkeus	103,17	102,92	102,73	101,94	101,23	101,66	101,32	101,36	101,19	100,97	100,74	100,51	100,29	100,02	99,67	99,28	98,83	98,38	97,94	97,54	97,21	96,94	96,85

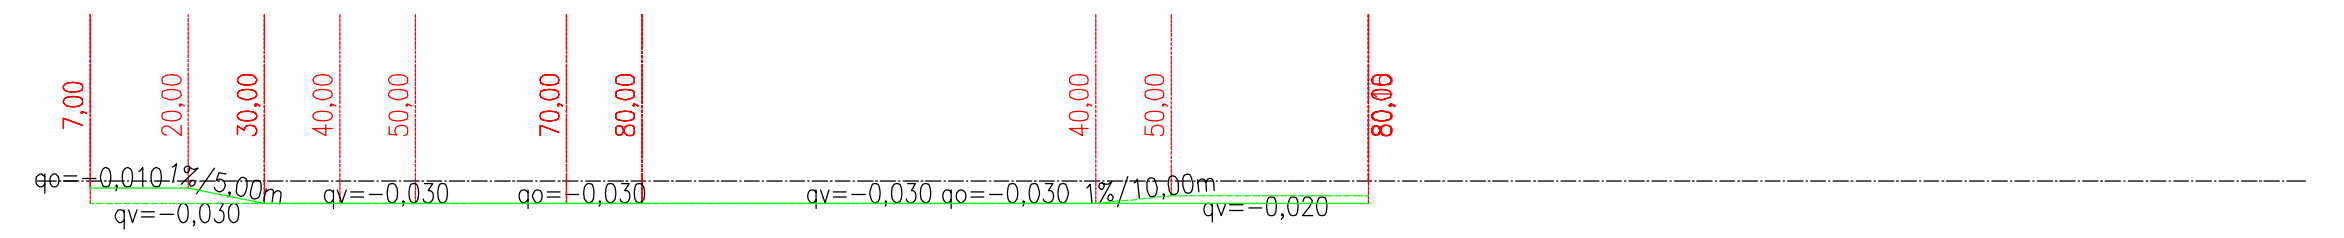

KYLPYLANKUJA  
TYYPPIPOIKKILEIKKAUS 1:100  
(paalu 130)

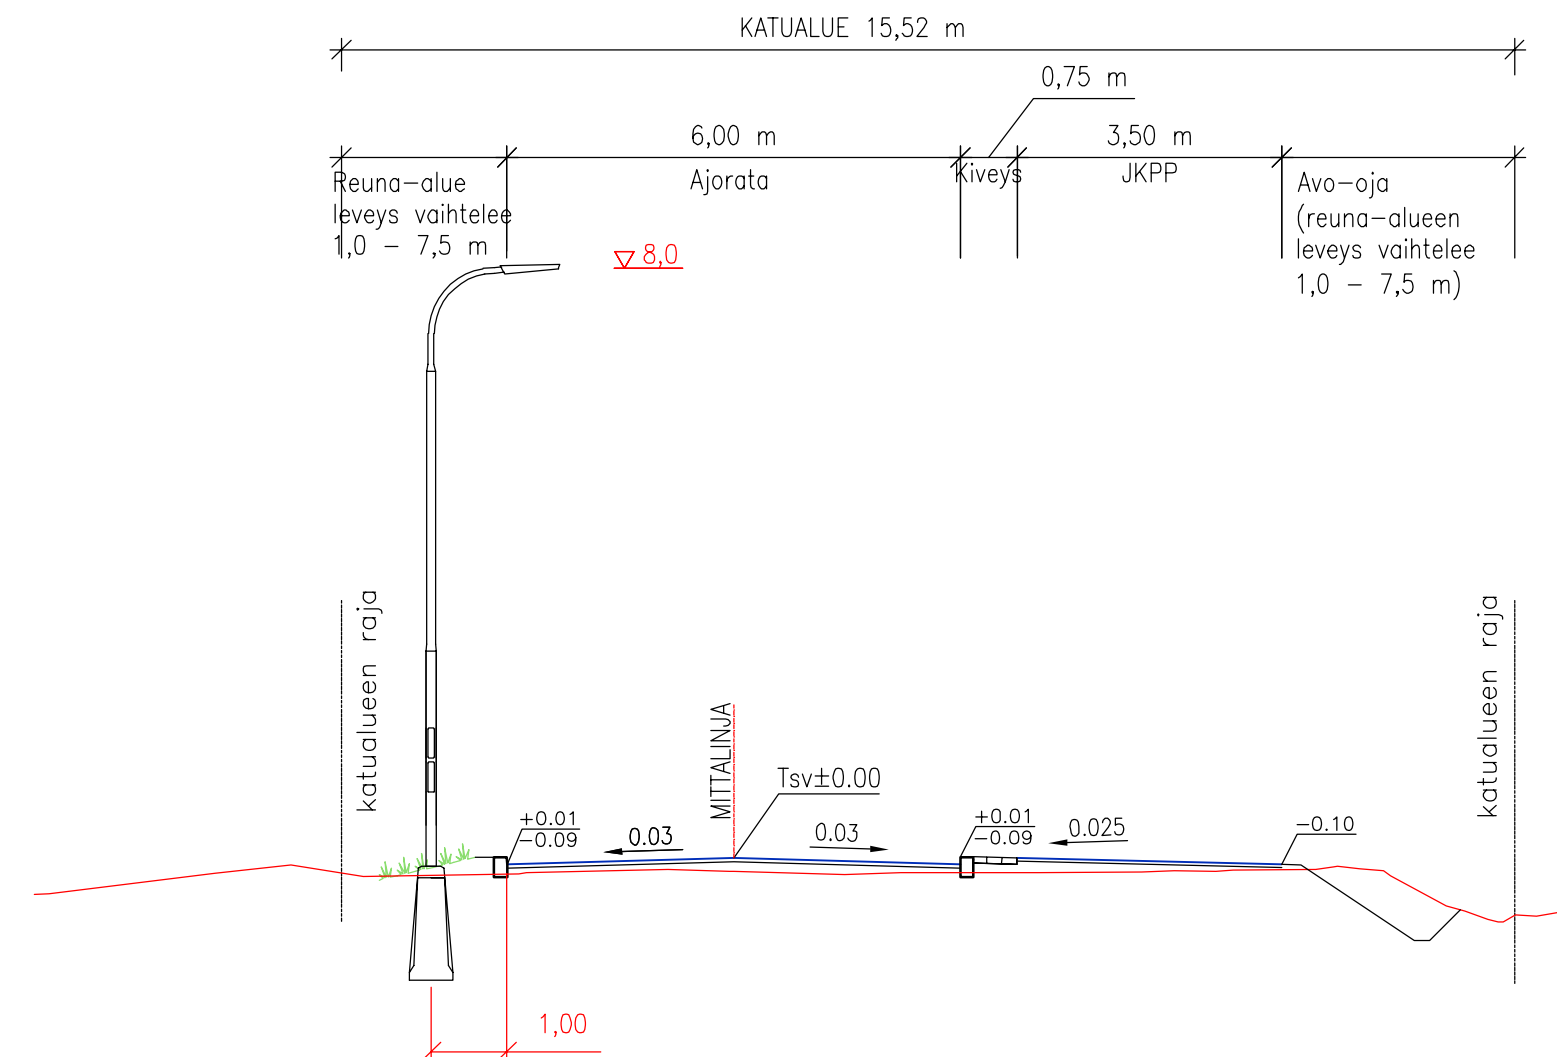

Tässä suunnitelmassa on käytetty ETRS-GK24/N2000 taso- ja korkeuskoordinaatistoa



**KYLPYLÄNKUJA**

**LAPINNIEMI**

KATUSUUNNITELMA  
PITUUSLEIKKAUS 1:1000/1:100  
TYYPPIPOIKKILEIKKAUS 1:100

Kuntatekniikan suunnittelu

Piirt.	Joni Vuoristo
Suunn.	Joni Vuoristo
Tark.	-

Diaarinumero: TRE: 5632/10.03.02/2024	
Tark. Liik.	-
Tark. Katu	Petri Keivaara
Tark. Hule	-
Tark. Geo	-
Pvm.	20.12.2024

Piir.n:o 1/22804/2