

RUSTHOLLINKATU

-  ISTUTETTAVA PUU
-  SÄILYVÄ PUU

KERROSALA: 1 935,0 ke-m²

KOKONAISALA: 2 163,0 br-m²
 -päärakennus 2 113,0 br-m²
 -pihavarastot 50,0 br-m²

AUTOPAIKAT:
 VAATIMUS: 1 ap / 150 ke-m² = 13 AP
 RAKENNETAAN 15 AP.


POLKUPYÖRÄPAIKKALASKELMA:
 RAKENNETAAN 24 POLKUPYÖRÄPAIKKAA.

PALOLUOKKA P3


276-01 11.02.2022
 TASANTEEN PÄIVÄKOTI
 HANKESELVITYSLUONNOS
 ASEMAPIIRUSTUS 1:400

ARKKITEHTITOIMISTO Pyhjärvenkatu 6 33200 Tampere
 TILATAKOMO p: 010 271 3400 www.tilatakomo.fi
 arkitehtitoimisto@tilatakomo.fi


0 5 10m
ASEMAPIIRUSTUS 1:400

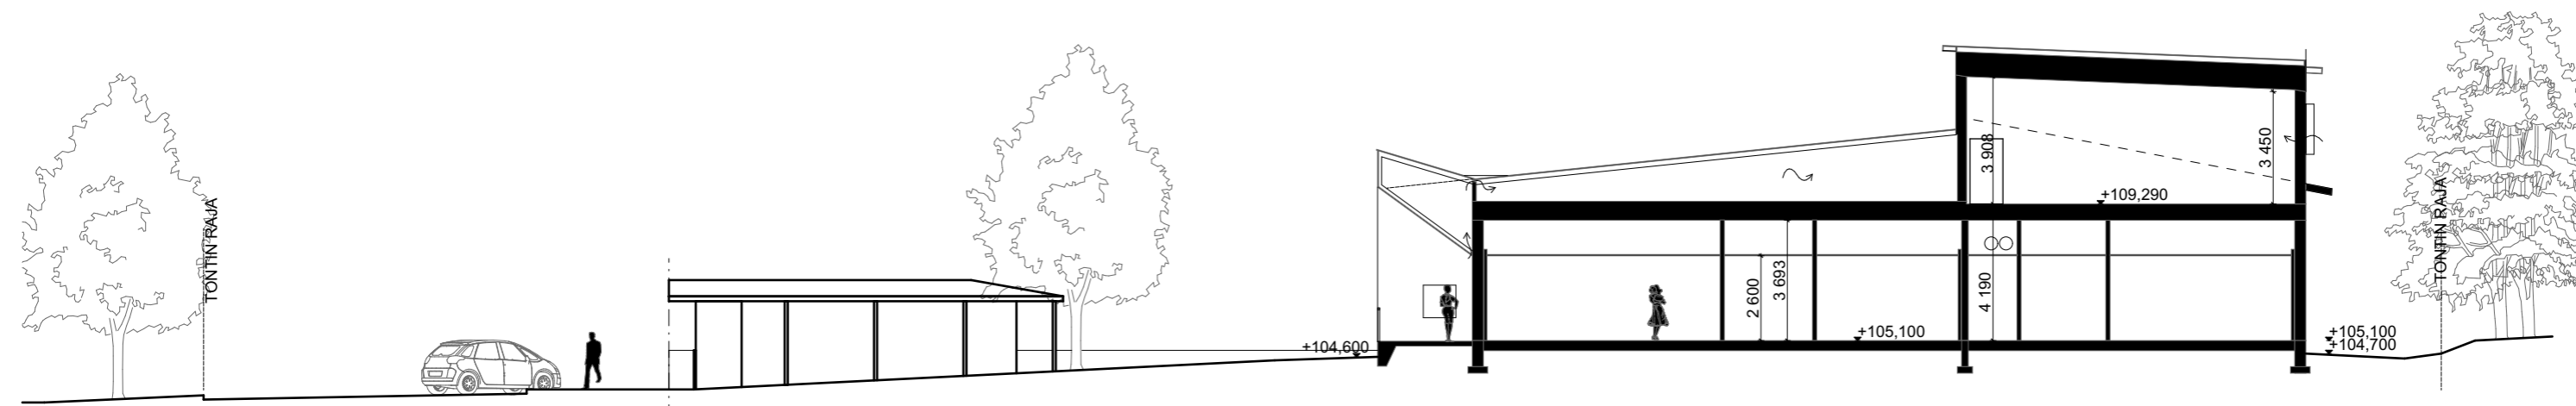

LEIKKAUS A-A

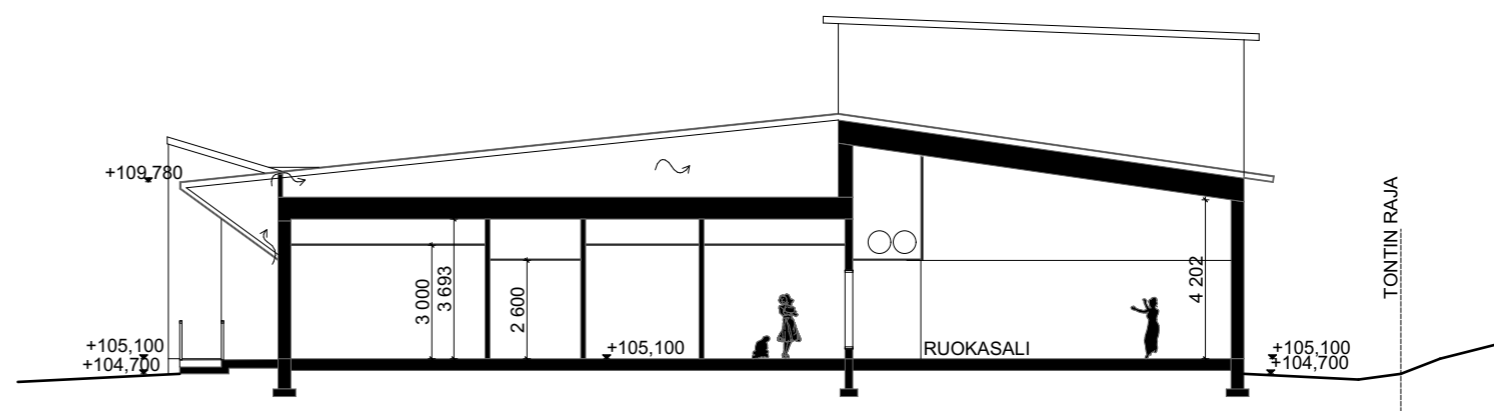

LEIKKAUS B-B

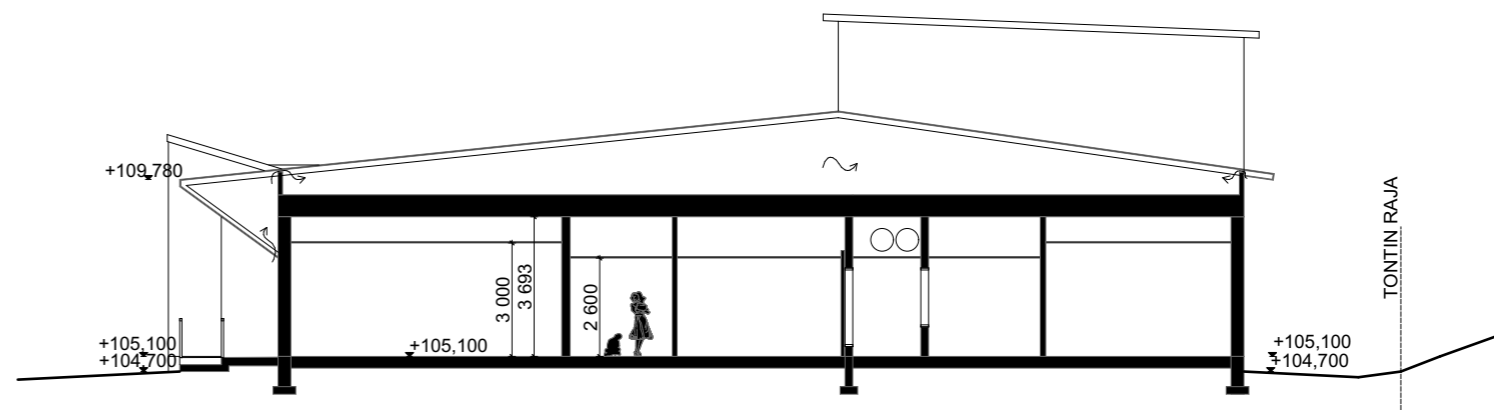

LEIKKAUS C-C

0 5 10m


LEIKKAUSPIIRUSTUS 1:200

276-04 11.02.2022

TASANTEEN PÄIVÄKOTI
HANKESELVITYSLUONNOS

LEIKKAUSPIIRUSTUKSET 1:200

ARKKITEHTITOIMISTO Puhjärvenkatu 6 33200 Tampere
TILATAKOMO p: 010 271 3400 www.tilatakomo.fi
arkkitehtitoimisto@tilatakomo.fi

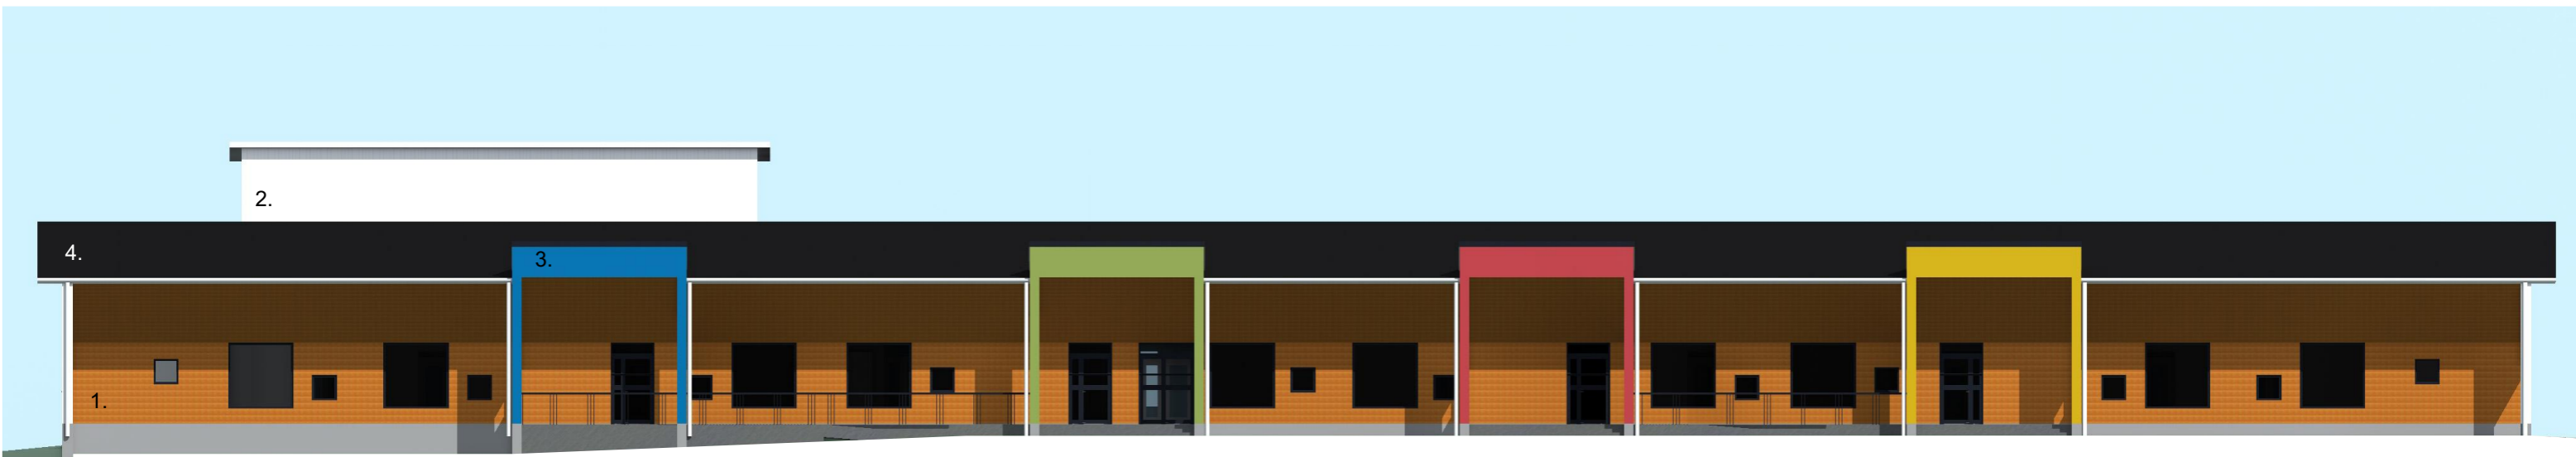

JULKISIVU LOUNAASEEN




JULKISIVU KOILLISEEN

1. KUULTYOKÄSITELTY PUU, PUNARUSKEA
2. MAALATTU PUU, VALKEA
3. RAKENNUSLEVY, ERI VÄREJÄ
4. KUMIBITUMIKATE, TUMMA HARMAA



JULKISIVU KAAKKOON

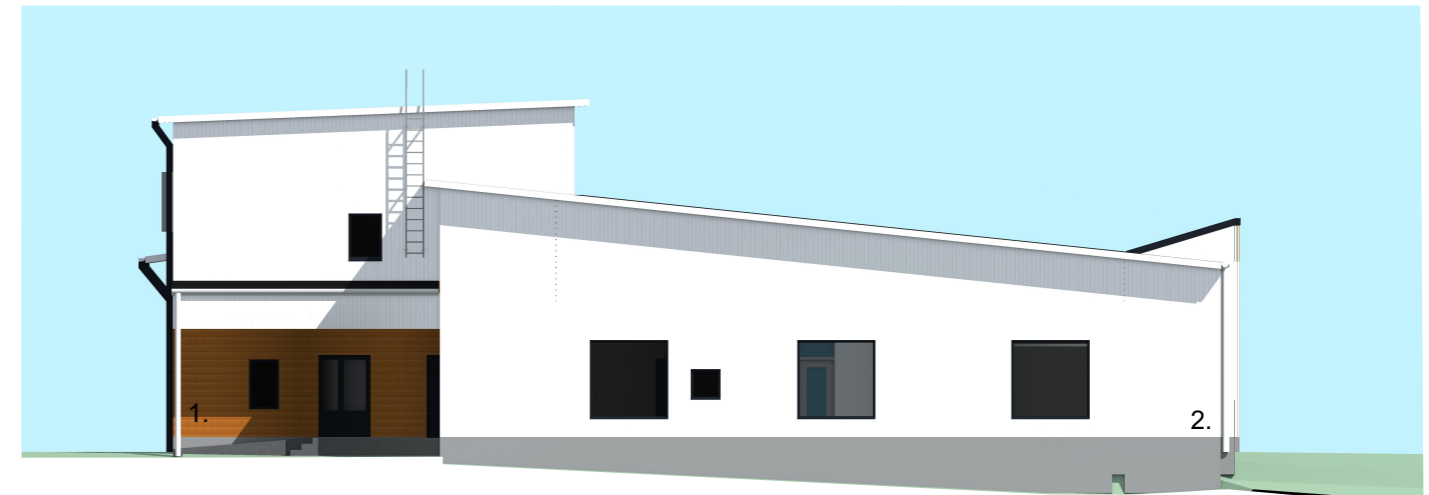

JULKISIVU LUOTEeseen



JULKISIVUPIIRUSTUS 1:200

276-04 11.02.2022

TASANTEEN PÄIVÄKOTI
HANKESELVITYSLUONNOS

JULKISIVUPIIRUSTUKSET 1:200

ARKKITEHTITOIMISTO Pyhjärvenkatu 6 33200 Tampere
TILATAKOMO p: 010 271 3400 www.tilatakomo.fi
arkkitehtitoimisto@tilatakomo.fi