


- Aita rakennetaan höylätystä kestopuusta paikan päällä
- Tolpat rakenne-kestopuu A-luokka, muut puuosat piha-kestopuu AB-luokka
- Porttien osat kuten aidassa
- Peittomaalaus öljymaalilla paikan päällä, sävy murrettu valkoinen rakennuksen julkisivujen sävyyn
- Puutolpat 70x70 mm
- Aidan ja porttien puurimat (säleet) 45x45 mm
- Rimojen kiinnityslaudat ja porttien kehikkolaudat 28x95 mm
- Portissa rimat 45x45 mm molemmin puolin ja välissä kaksinkertaiset kehikkolaudat 28x95 mm
- Päällilaudat 45x145 mm
- Rinteessä runkotolppien, kiinnityslautojen ja rimojen päät sahataan rinteeseen kaltevuuden mukaan
- Rimat aina aidan ja porttien ulkopuolelle pihalta katsottuna
- Perustus rakennesuunnitelmien mukaan
- Liitokset esim. kansiruuvein rakennesuunnitelmien mukaan
- Osien välille jätetään tarpeelliset sovitussavat
- Porttien salvat, saranat yms. heloitus säänkestävä teräs
- Heloitusta ei saa maalata päälle
- Porttien aukeamissuunnat pihapiirustuksissa
- Puutavaran mitat tarkistetaan rakentamisvaiheessa

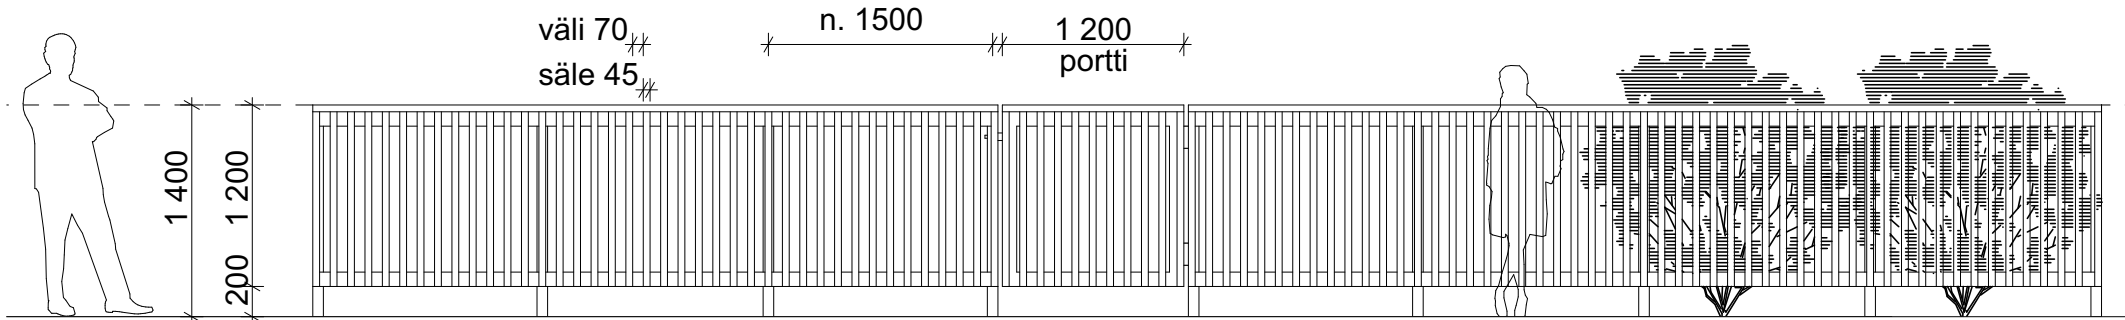

	Rakennustoimenpide	K.osa/Kylä	Kortteli/Tila	Tontti/Rn.o
	Uudisrakennus	Ylä-Pispala 837-213	1314	5
	Rakennuskohteen nimi ja osoite	Piirustuslaji ja piirustuksen sisältö	Mittakaavat	
	Talo Ikigai Pispankatu 23 33240 Tampere	Liitepiirustus Aita periaatepiirustus	1:50	
Hanna Toivanen Arkkitehti SAFA Kivenhakkaajankatu 4 A 16 00150 Helsinki 050 549 3645 hanna.toivanen@elisanet.fi	Suunnitteluala ja piirustuksen numero	muutos		
		ARK Pli205		
	31.01.2020			