


### Korotetun suojatien etuviiste


Viisteosuuden korotus 7 cm, kaltevuus 10 %, kulma 174°. Korotuksen sallittu korkeuspoikkeama on 0 mm. Ajoratamerkinnot toteutetaan käyttämällä 3 mm:n paksuista kestomerkintää.

Viisteen ja kadunpinnan välinen kulma on vakio (174°) riippumatta ajoradan pituuskaltevuudesta.

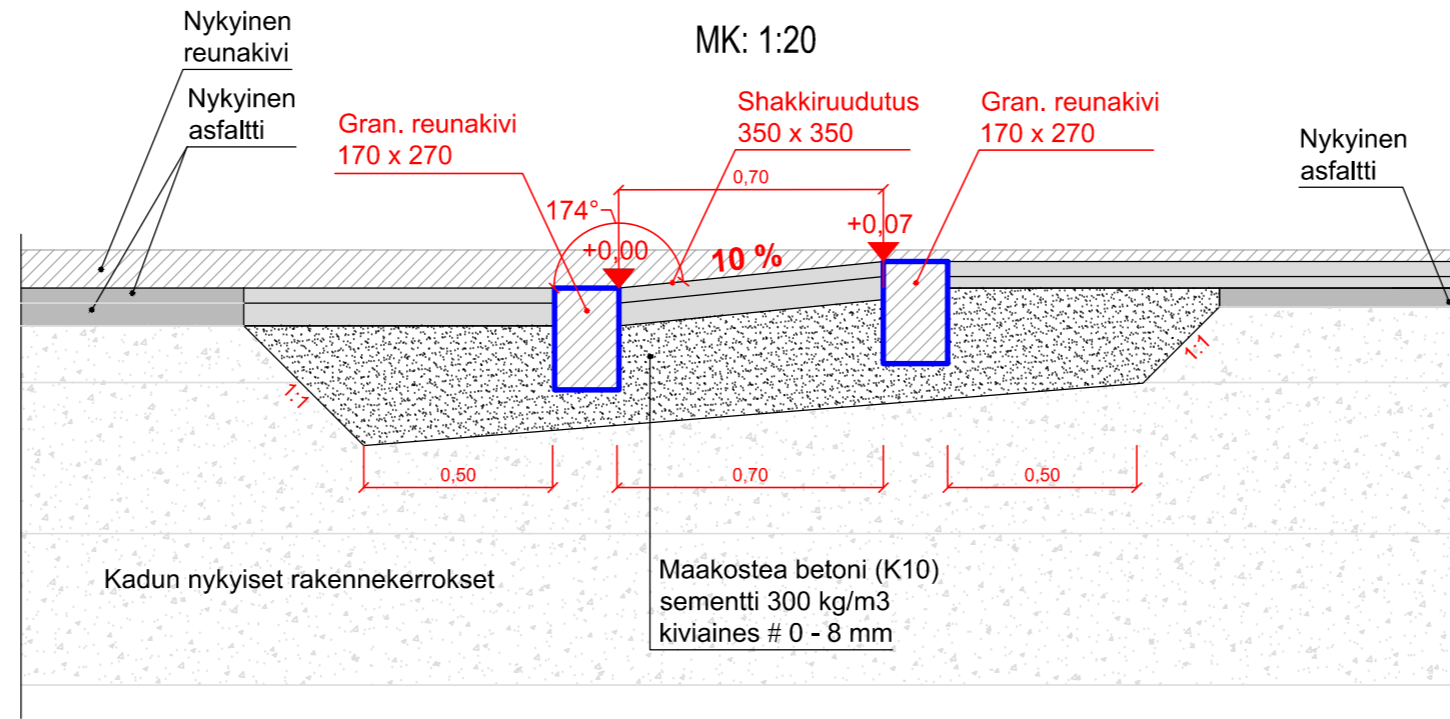

### Korotetun suojatien takaviiste

MK: 1:20

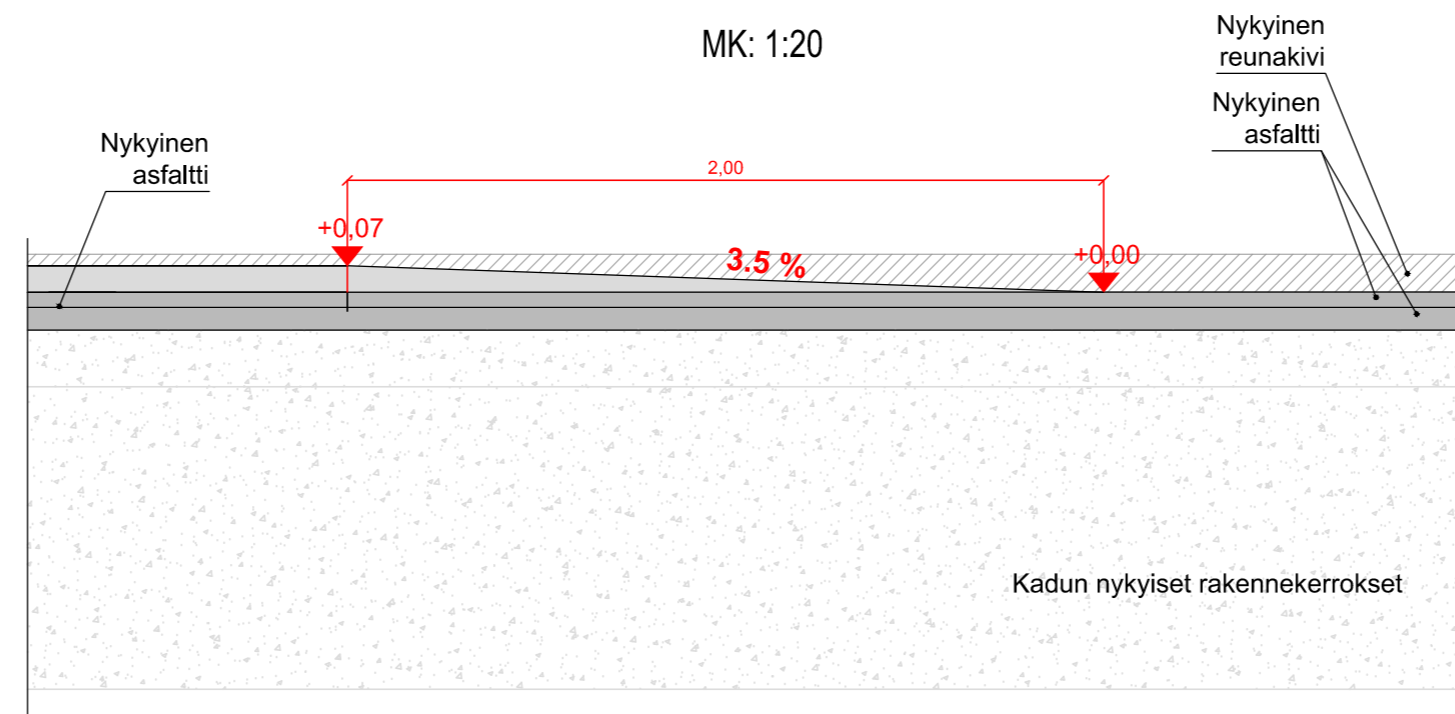

### MERKINTÖJEN SELITYS:

- ASFALTIPÄÄLLYSTEINEN AJORATA
- ASFALTIPÄÄLLYSTEINEN JALANKULKU- JA PYÖRÄTIE
- NYKYINEN BETONIKIVEYS
- NYKYINEN KENTTÄKIVEYS
- GRANIITTINEN REUNAKIVI, KORKEUS 10 CM. HARMAA RAAKAREUNAKIVI S170
- MADALLETTU GRANIITTINEN REUNAKIVI, KORKEUS SUOJATEIDEN YHTEYDESSÄ 0 CM (JK+PP). REUNAKIVILINJAN KORKEUSERÖT TASOITETAAN N. METRIN MATKALLA ALASLASKUJEN PÄISSÄ GRANIITTINEN REUNAKIVI, UPOUTETTU
- HULEVESIEMÄRI Ø 200 PVC SN 8/HULEVESIKAIVO Ø 800 B VARUSTETTUNA Ø 600 MM BETONIKARTIOON SOPIVALLA 40 TN KELLUVALLA KEHYKSELLÄ JA RITILÄKANNELLA TARKASTUSKAIVO Ø 800 B VARUSTETTUNA Ø 600 MM BETONIKARTIOON SOPIVALLA 40 TN KELLUVALLA KEHYKSELLÄ JA UMPIKANNELLA
- NYKYINEN JÄTEVESIEMÄRI/TARKASTUSKAIVO UMPIKANSISTOLLA
- NYKYINEN HULEVESIEMÄRI/TARKASTUSKAIVO UMPIKANSISTOLLA
- NYKYINEN VESIJOHTO/VENTTIILIKAIVO UMPIKANSISTOLLA
- HEIJASTINPAALU, MUSTAVALKOINEN

### LIIKENTEENOHJAUS, MERKINTÖJEN SELITYS:

- N NYKYINEN LIKENNEMERKKIPYLVÄS MERKKEINEEN SÄILYY ENNALLAAN

Tässä suunnitelmassa on käytetty ETRS-GK24/N2000 taso- ja korkeuskoordinaatistoa

<b>TAMPEREEN KAUPUNKI</b> KAUPUNKIYMPÄRISTÖN PALVELUALUE	Kaupunkiympäristön rakennuttaminen ja ylläpito	
	PEHKUSUONKATU Pehkunsuonkadun ja Kuusikonpolun liittymä HALLILA RAKENNUSSUUNNITELMA ASEMAPIIRUSTUS 1:200	
Ylan päätös: Suunnittelupäällikön päätös: / §		Muutos Tark. Hyv. Pvm. 29.5.2020 Korvaa piir.n:o Ark.n:o
	Piirt. EIJA RANTALA Suunn. EIJA RANTALA Tark. KARI LEHTO	Piir.n:o 1/20757/15