
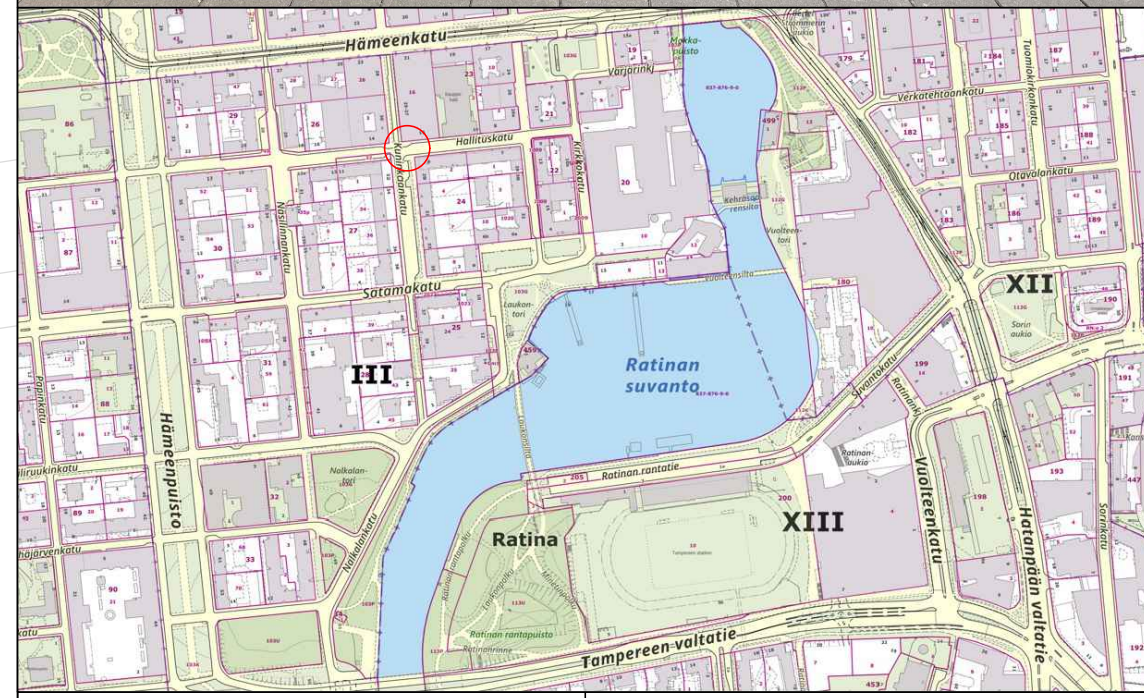


KOHTEEN TIEDOT

Toteutustapa: Tiemerkitä
 Paikkamäärä: 15

HALLITUSKATU – HÄMEENPUISTO

Sähköpotkulautojen pysäköinti
 (NALKALA)
 Rakennussuunnitelma
 Piir.no: 1/22429/1
 22.12.2023 / TKü



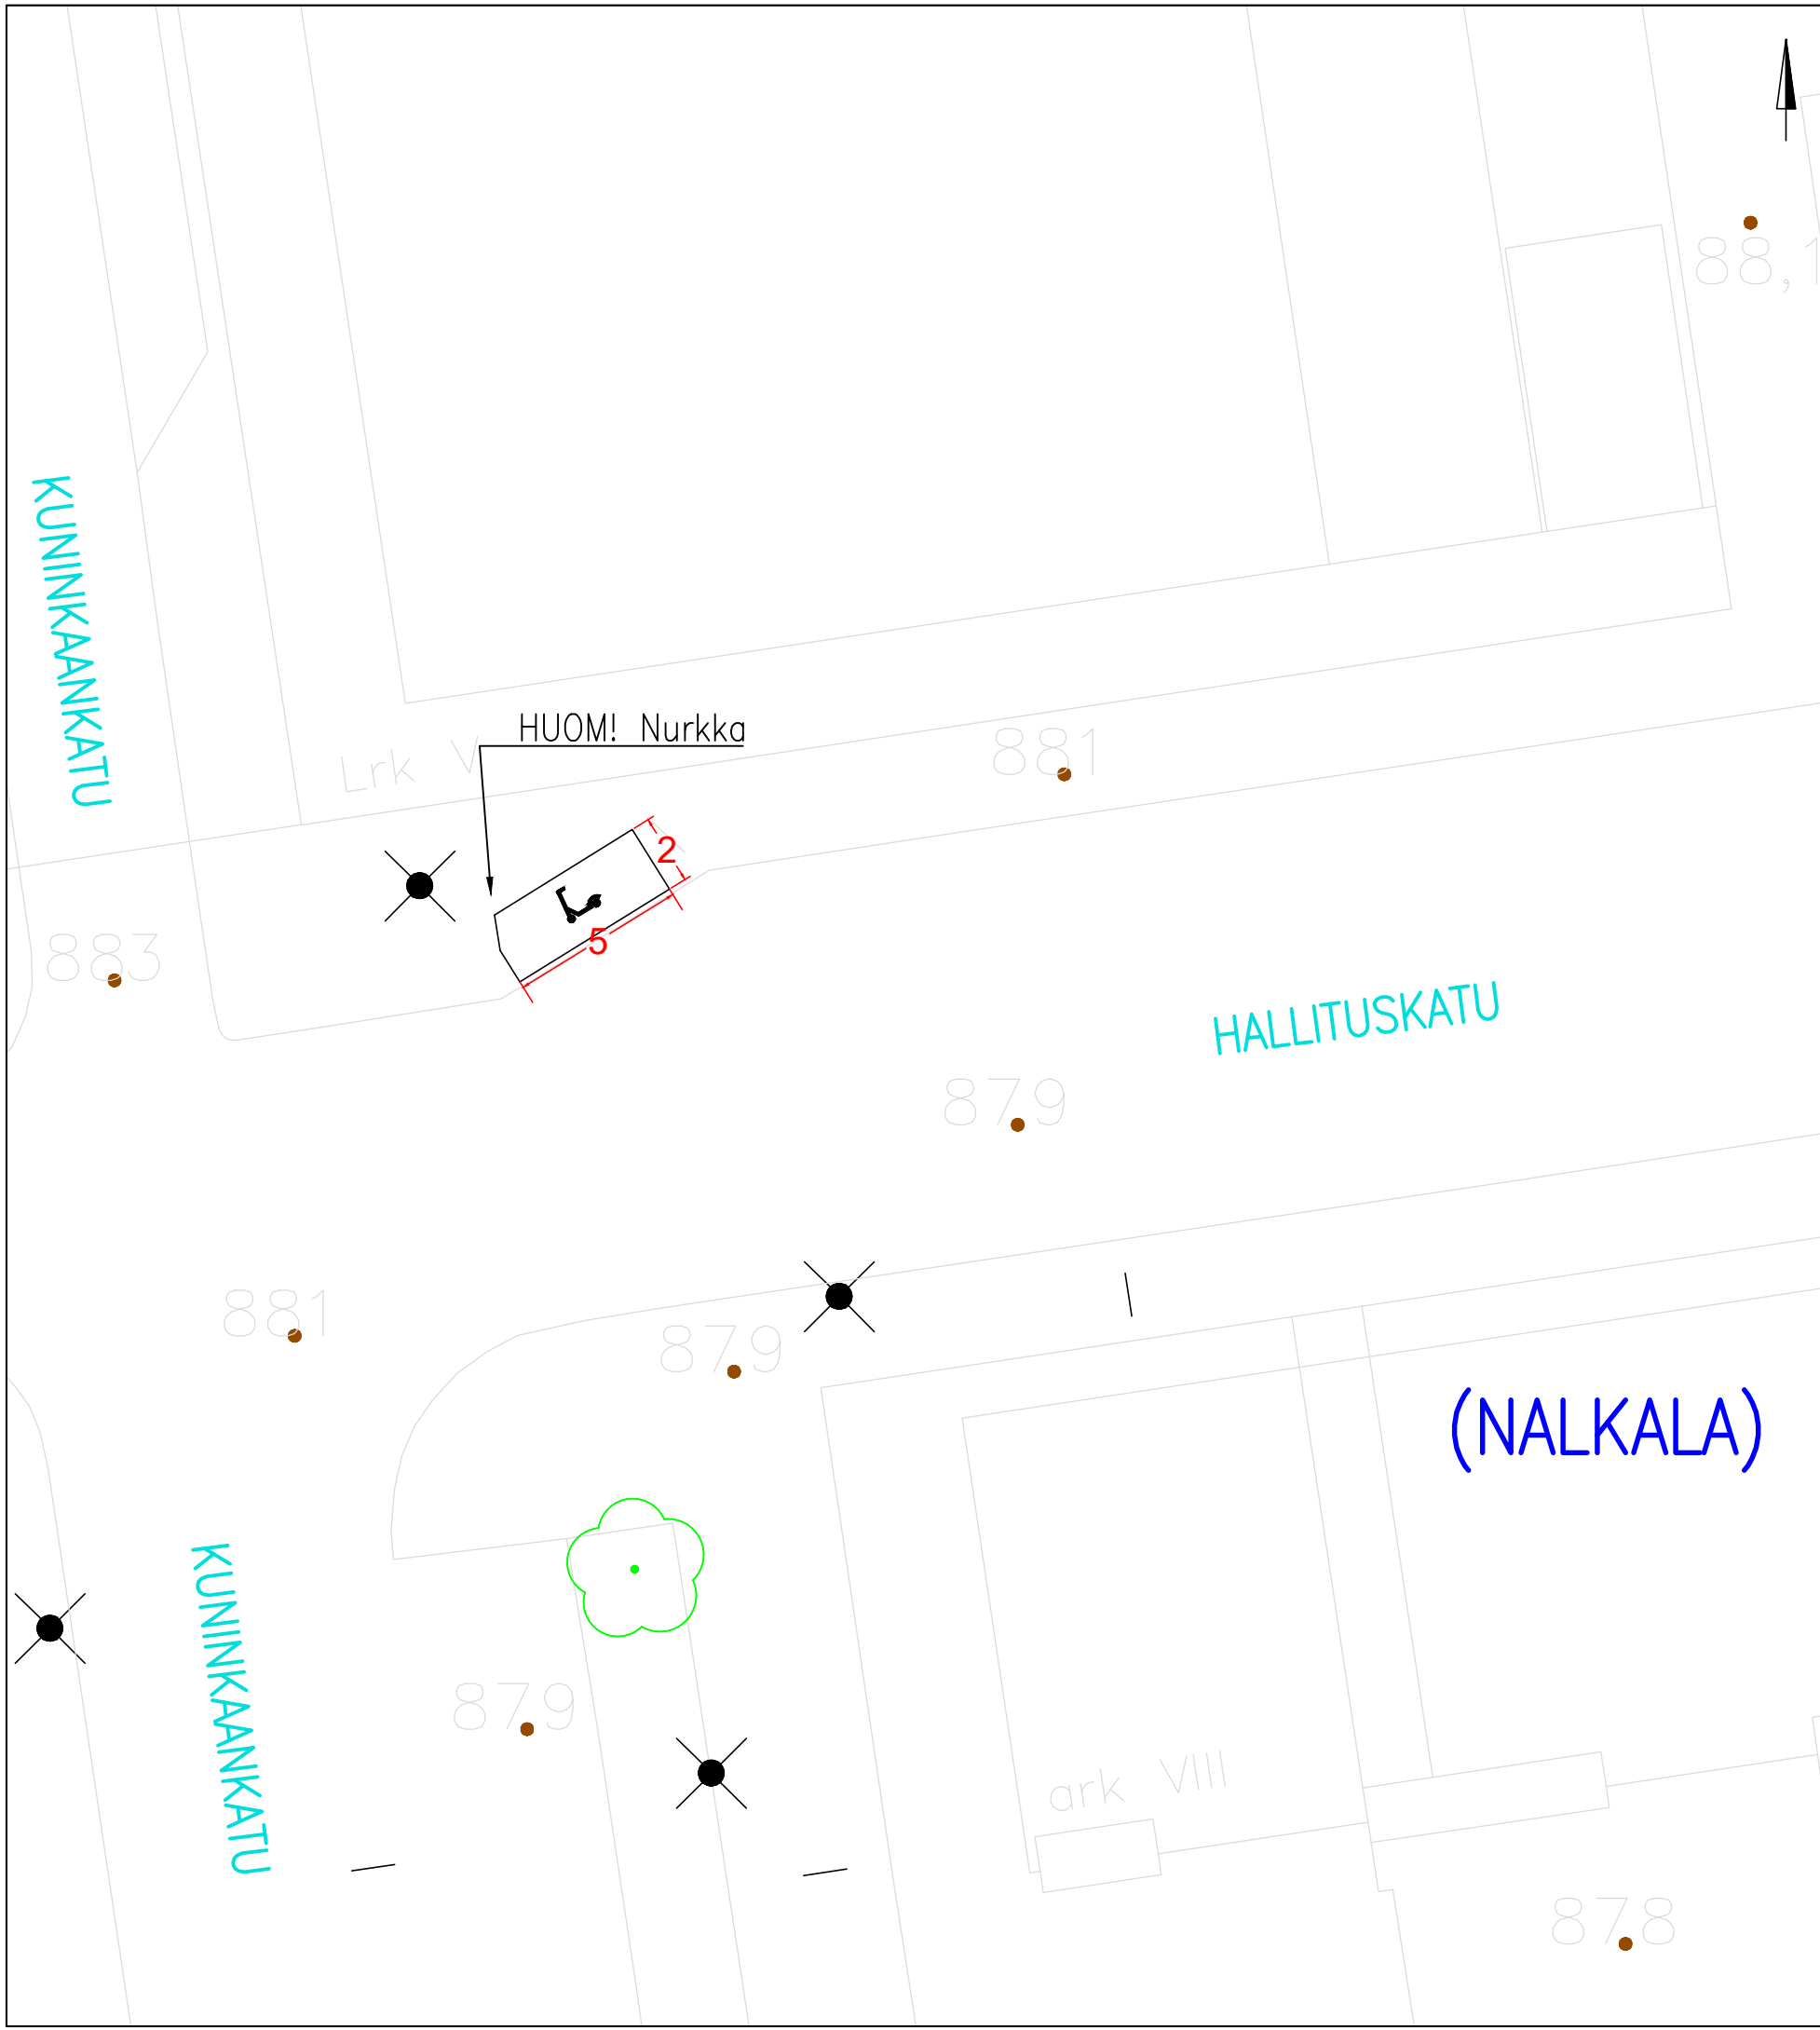


KOHTEEN TIEDOT

Toteutustapa: Tiemerkitä
 Paikkamäärä: 15

HALLITUSKATU – SOKOS VE 1

Sähköpotkulautojen pysäköinti
 (NALKALA)
 Rakennussuunnitelma
 Piir.no: 1/22429/2
 22.12.2023 / TKü

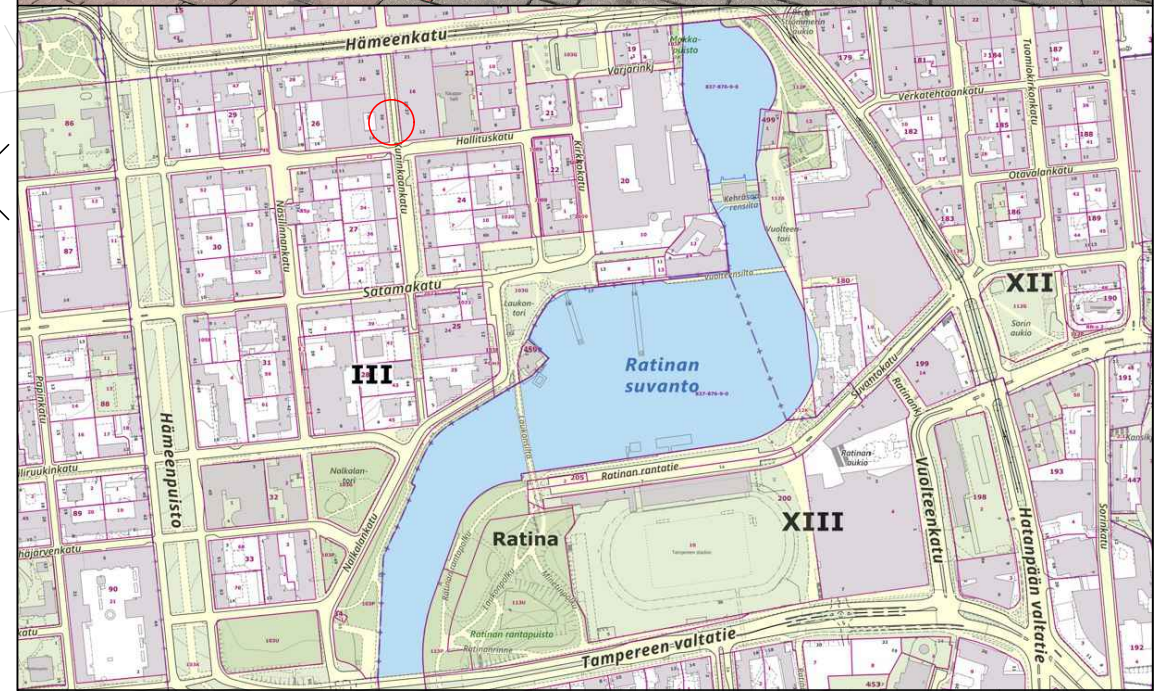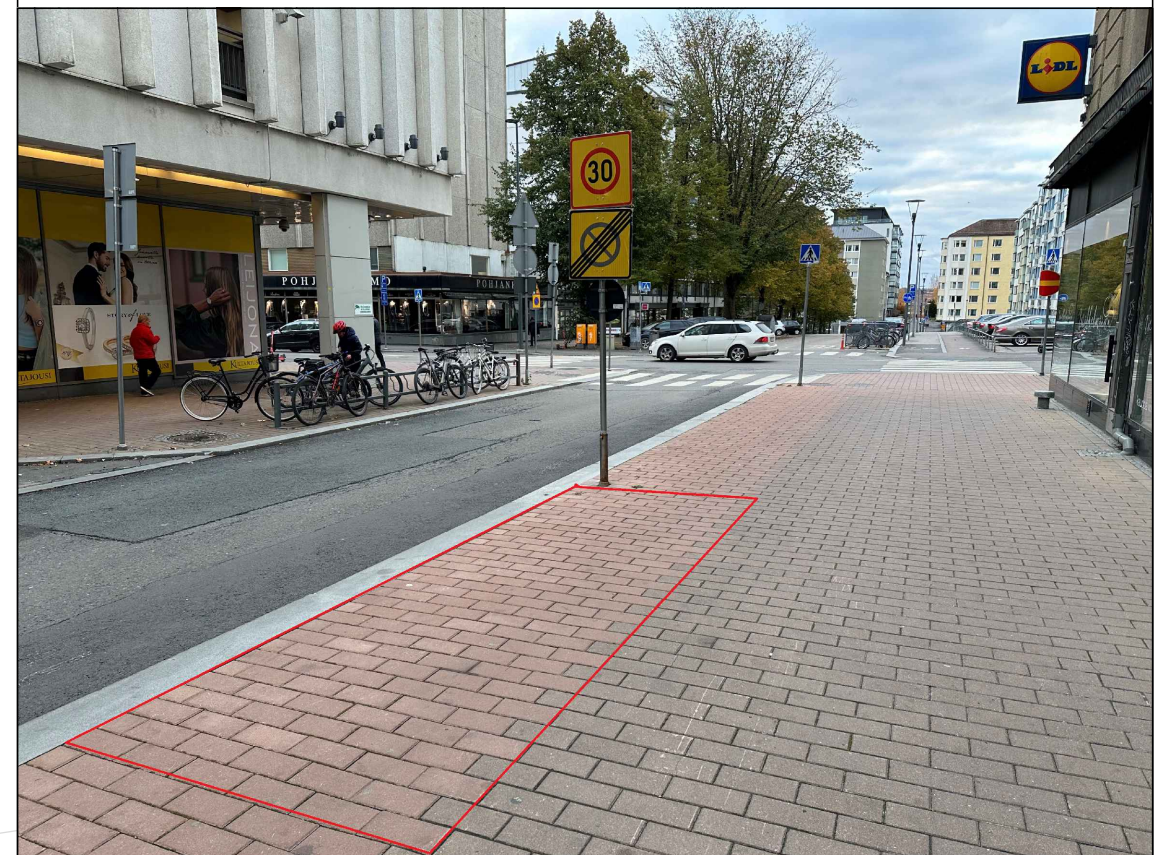
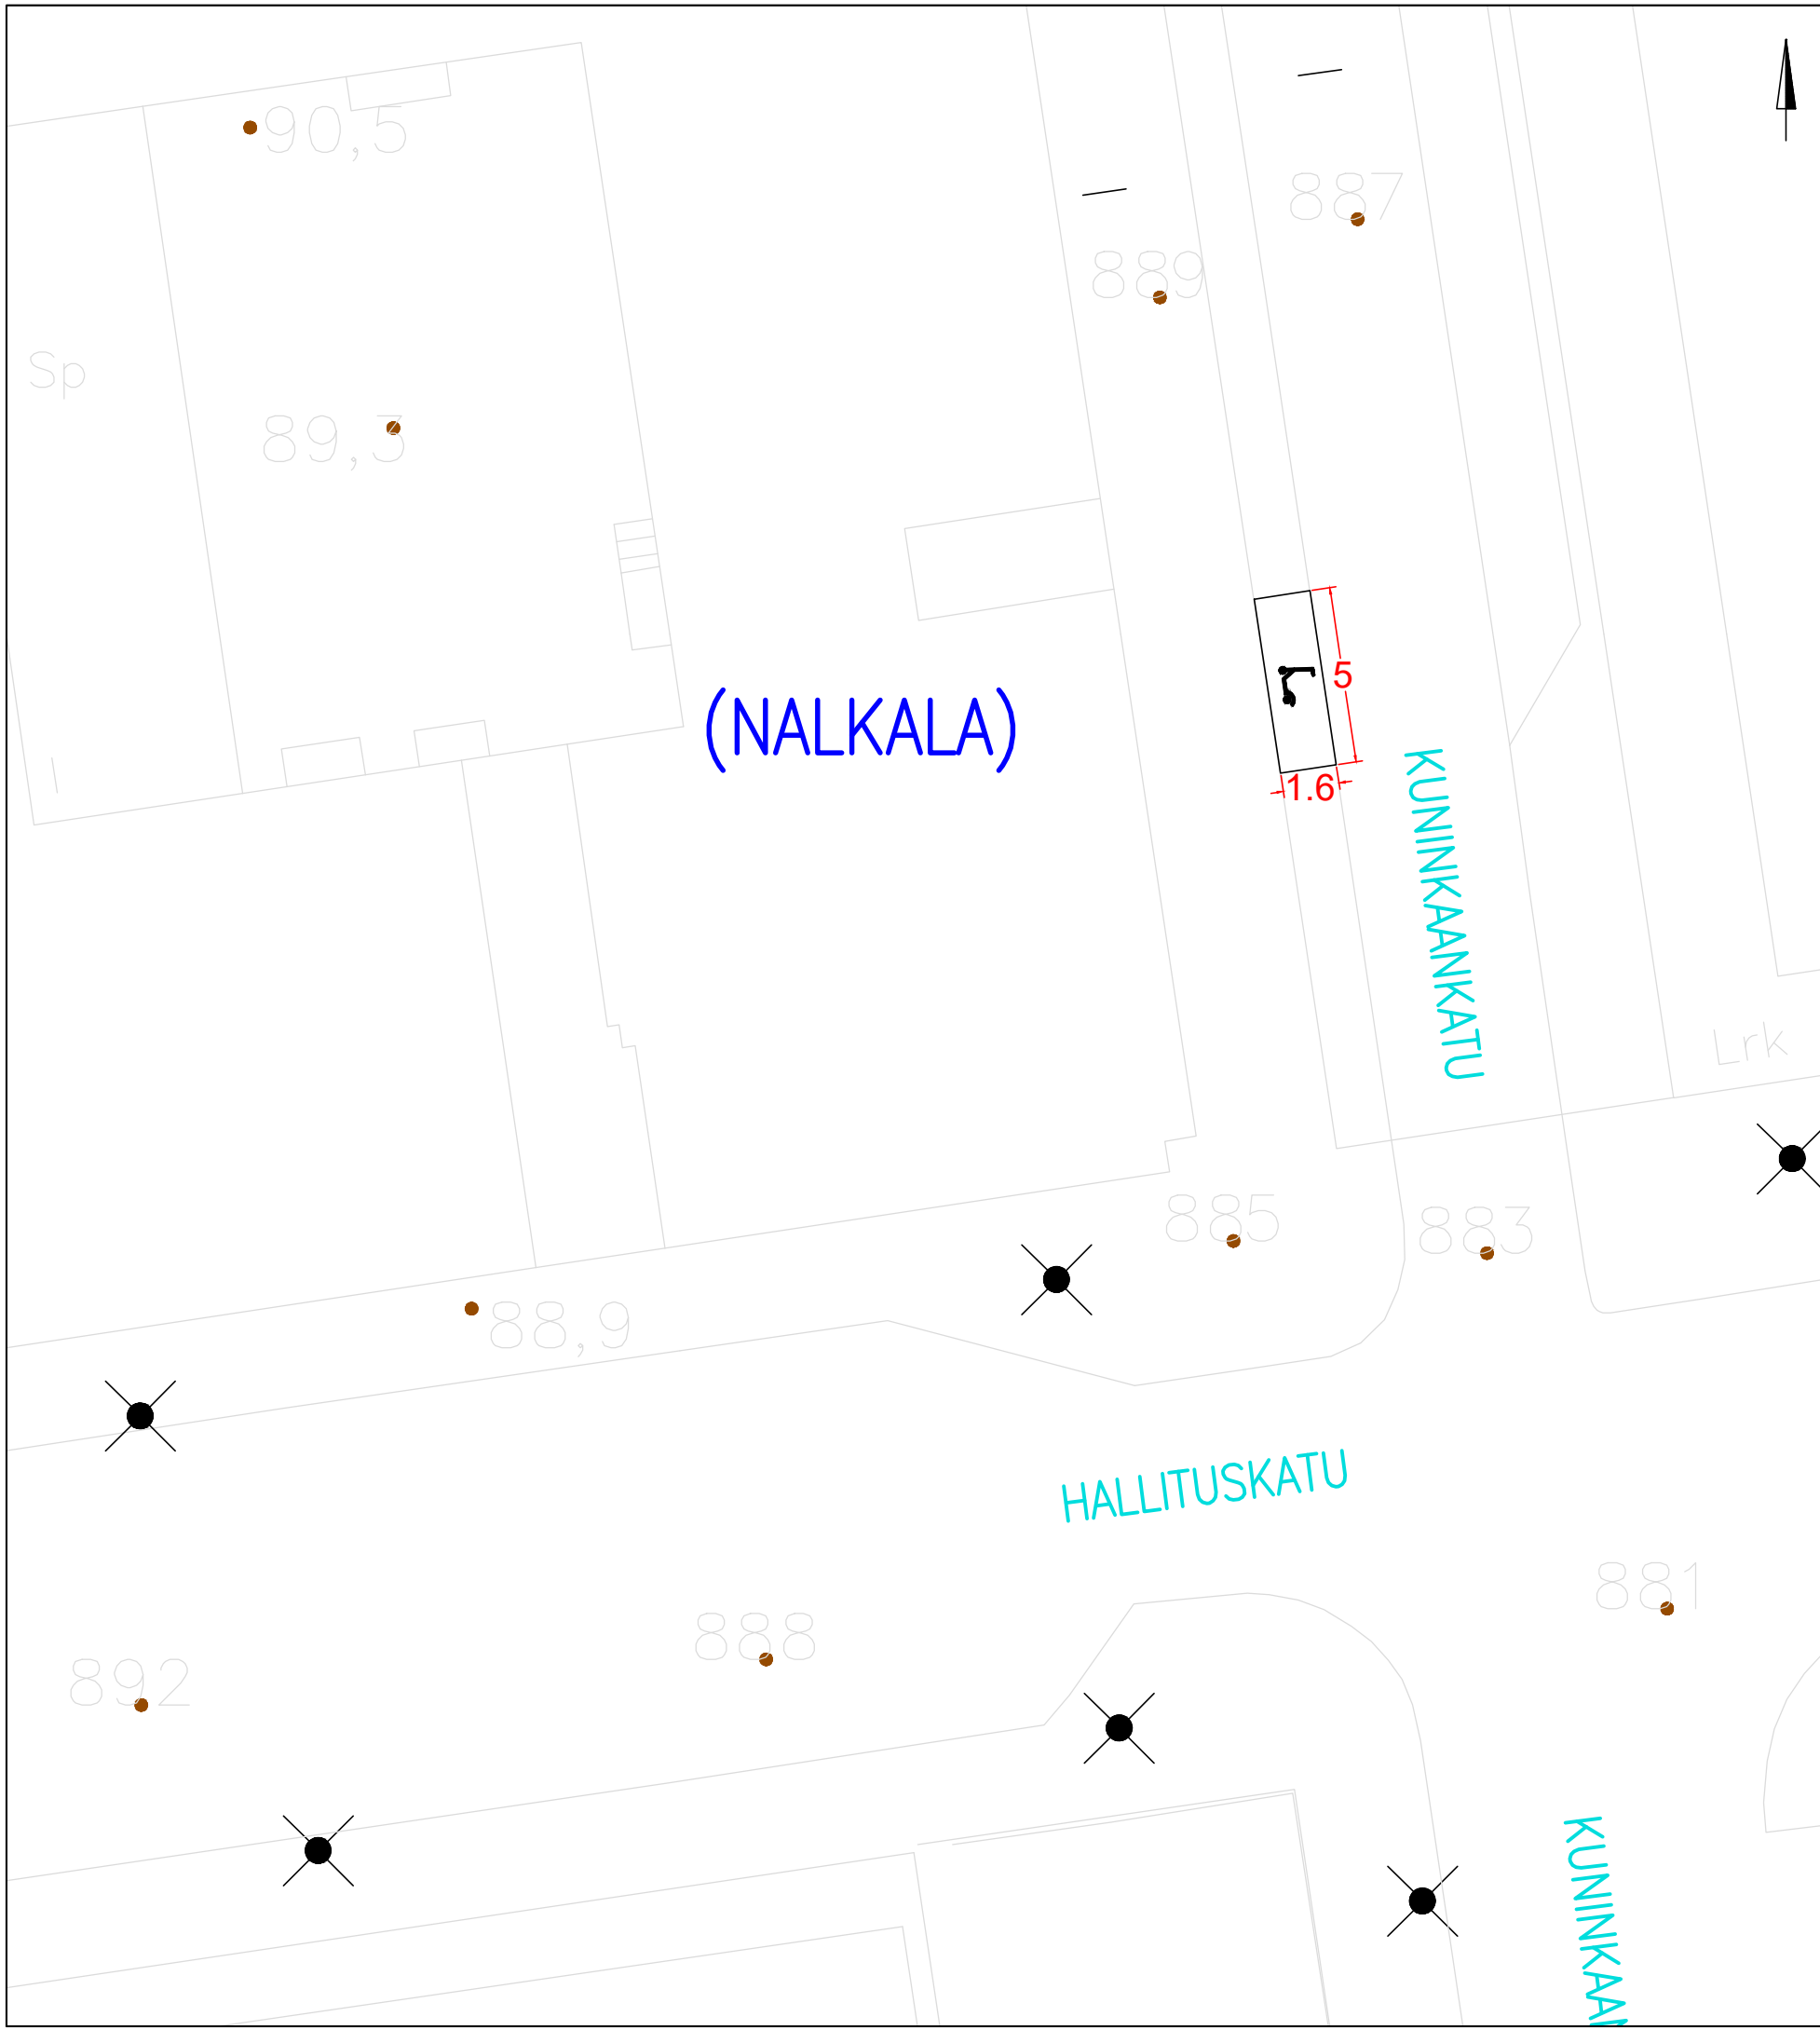


KOHTeen TIEDOT

Toteutustapa: Tiemerkinä
 Paikkamäärä: 15

KUNINKAANKATU – SOKOS VE 1

Sähköpotkulautojen pysäköinti
 (NALKALA)
 Rakennussuunnitelma
 Piir.no: 1/22429/13
 22.12.2023 / TKü

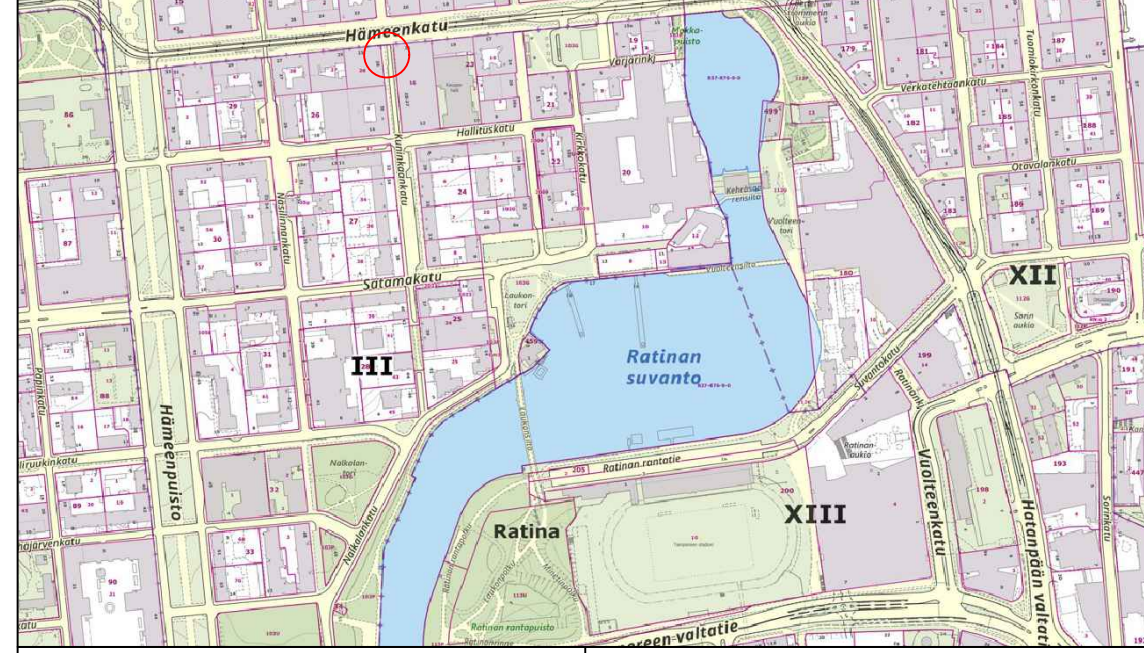
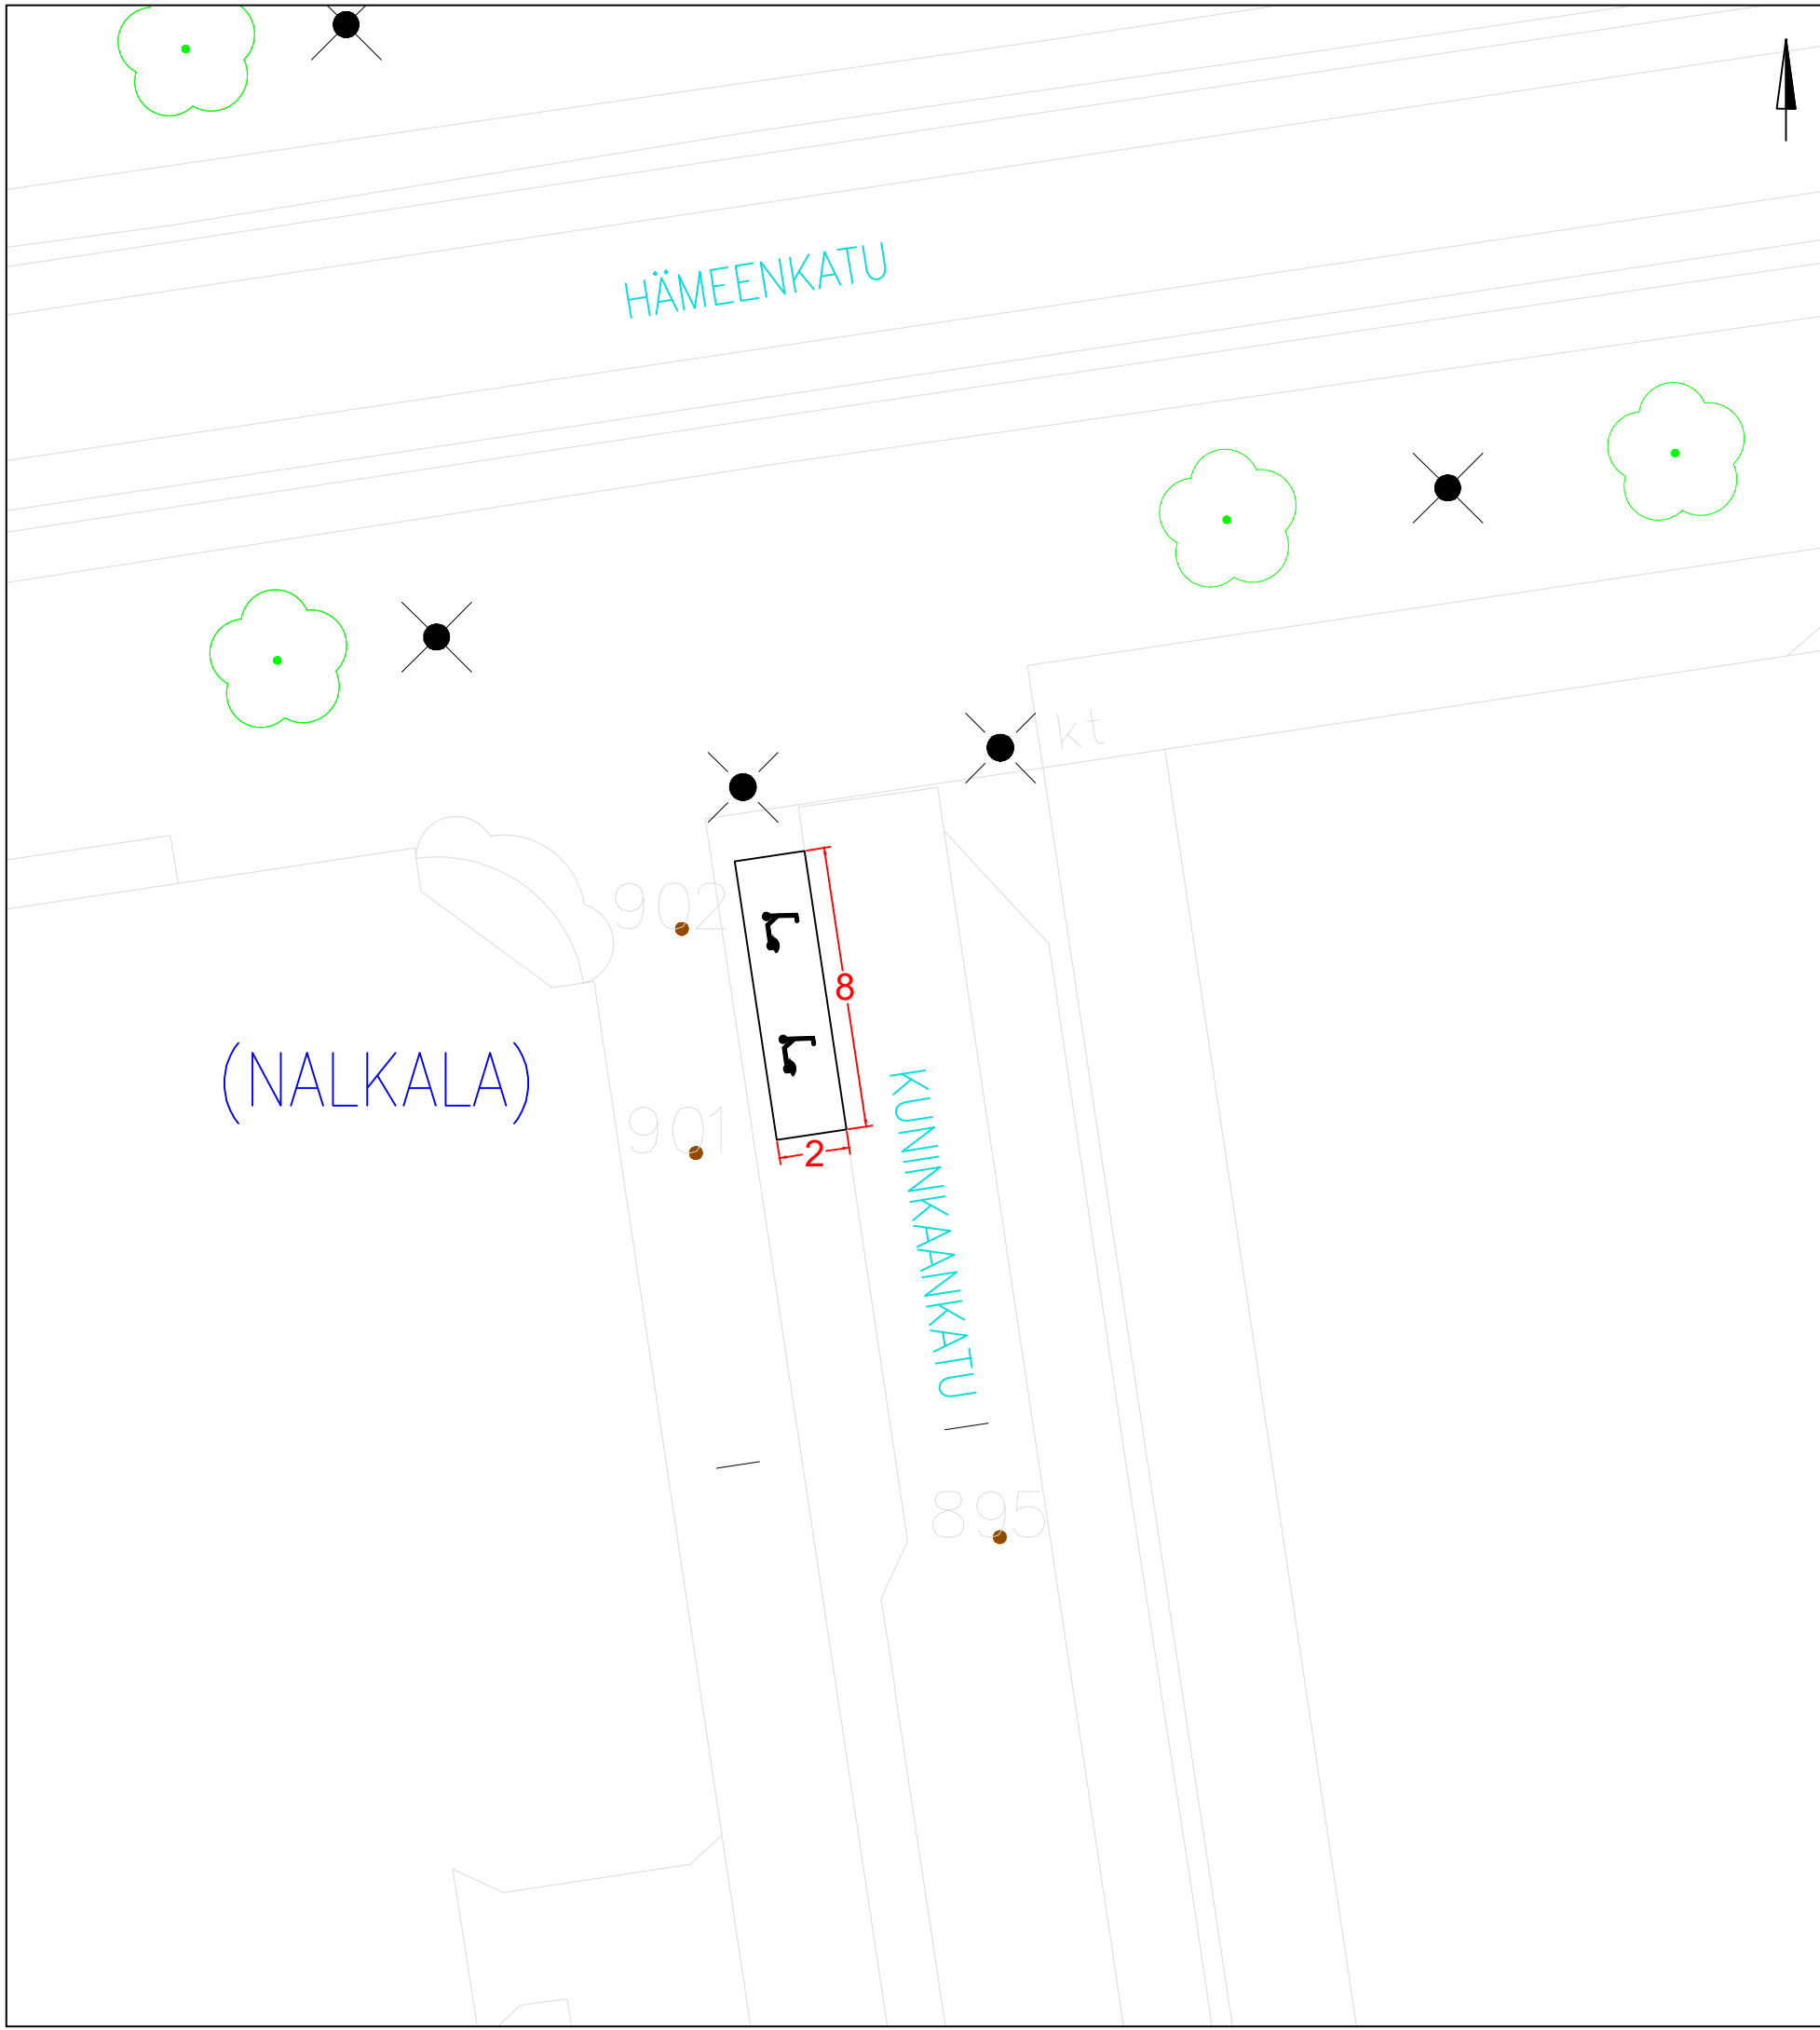


KOHTEEN TIEDOT

Toteutustapa: Tiemerkitä
 Paikkamäärä: 24

KUNINKAANKATU – HÄMEENKATU

Sähköpotkulautojen pysäköinti
 (NALKALA)
 Rakennussuunnitelma
 Piir.no: 1/22429/11
 22.12.2023 / TKü


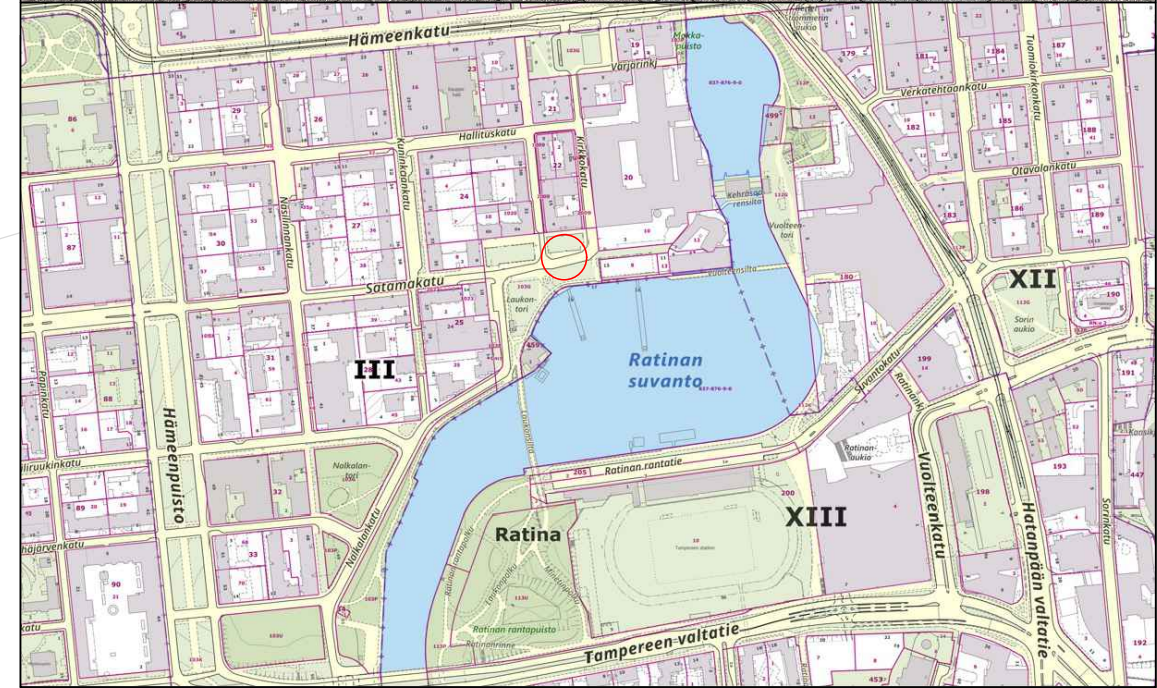
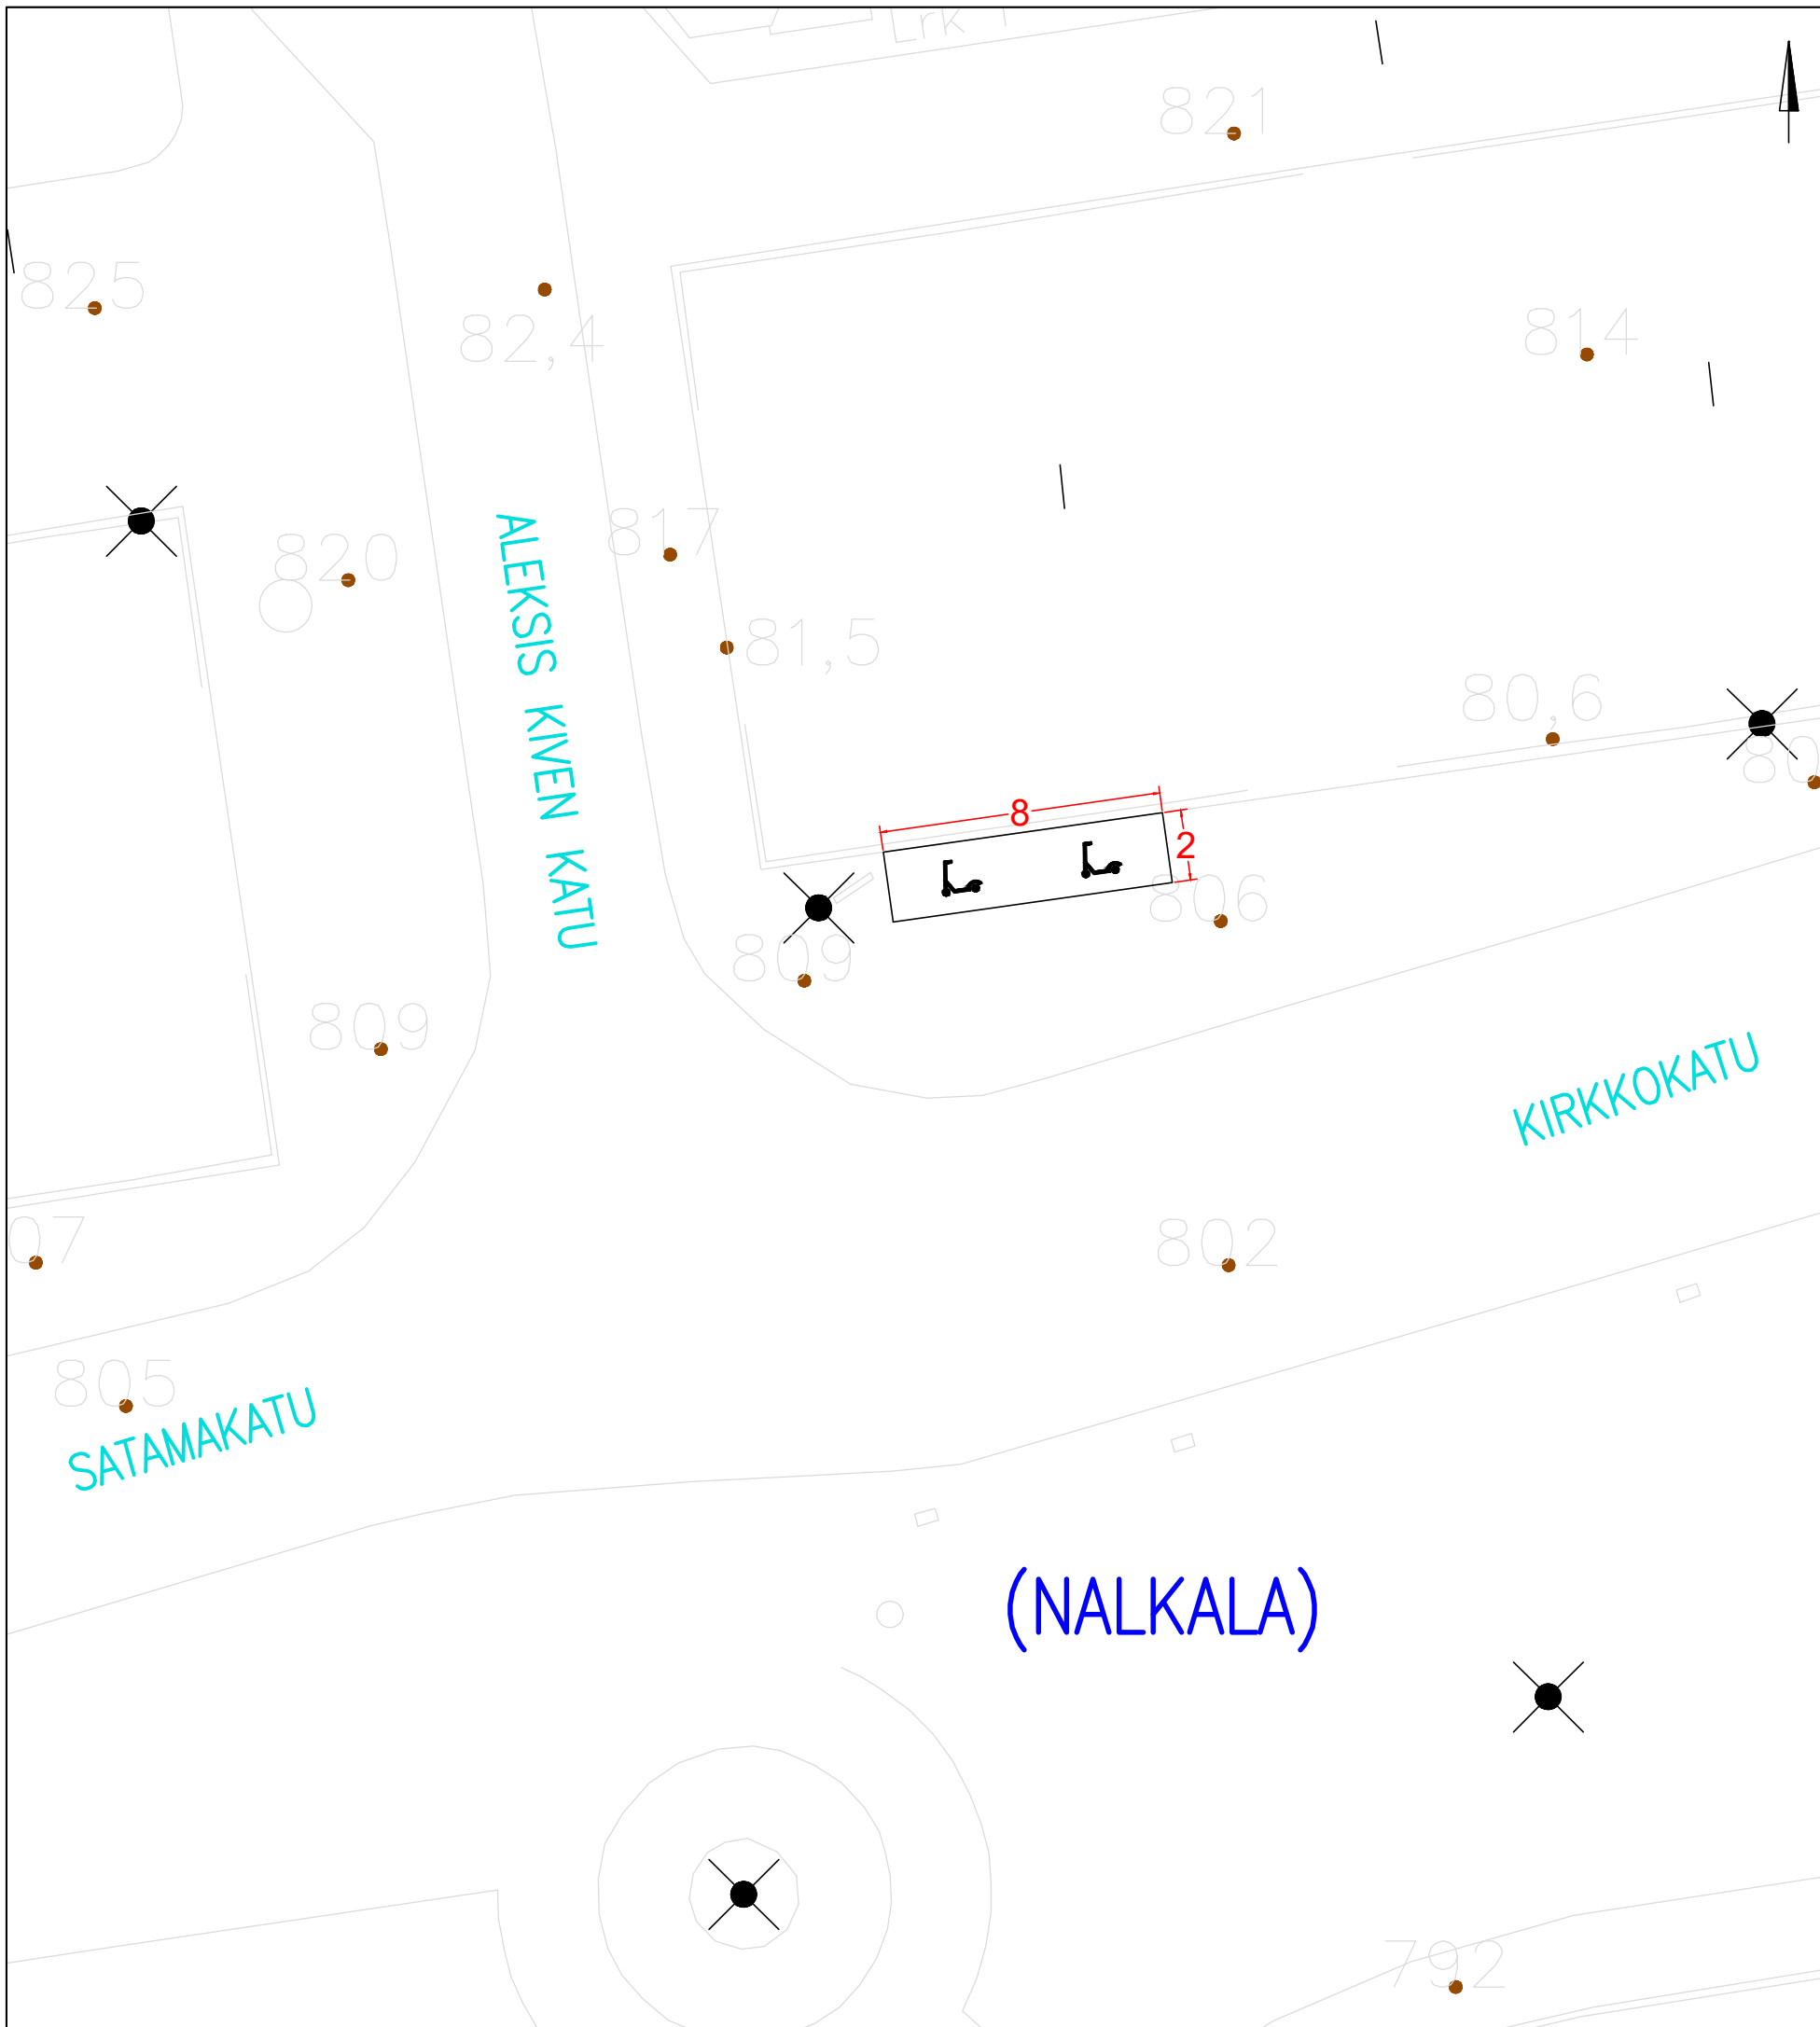


KOHTEEN TIEDOT

Toteutustapa: Tiemerkitä
 Paikkamäärä: 24

LAUKONTORI VE 2

Sähköpotkulautojen pysäköinti
 (NALKALA)
 Rakennussuunnitelma
 Piir.no: 1/22429/15
 22.12.2023 / TKü

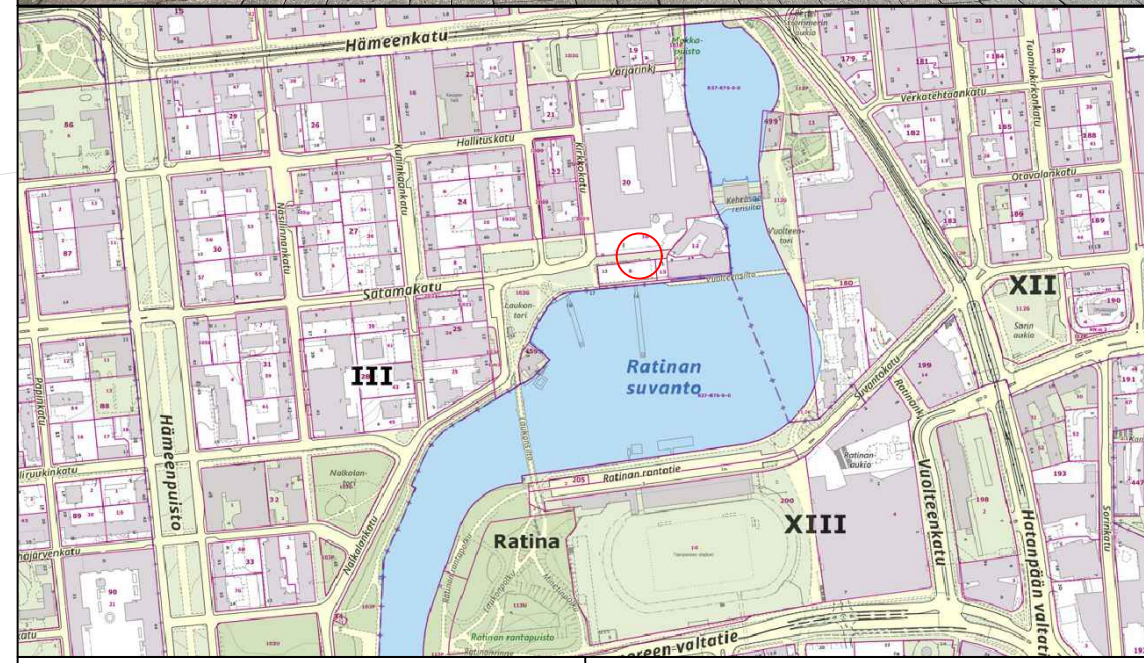
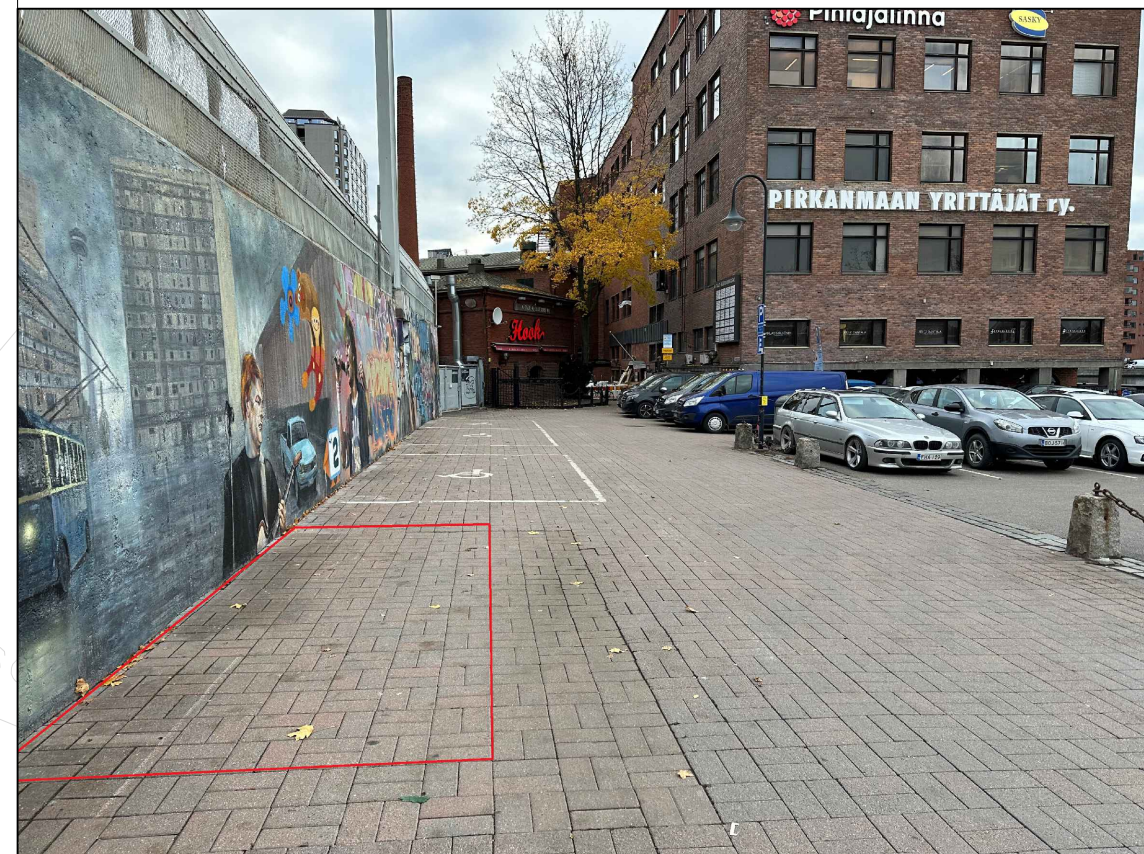
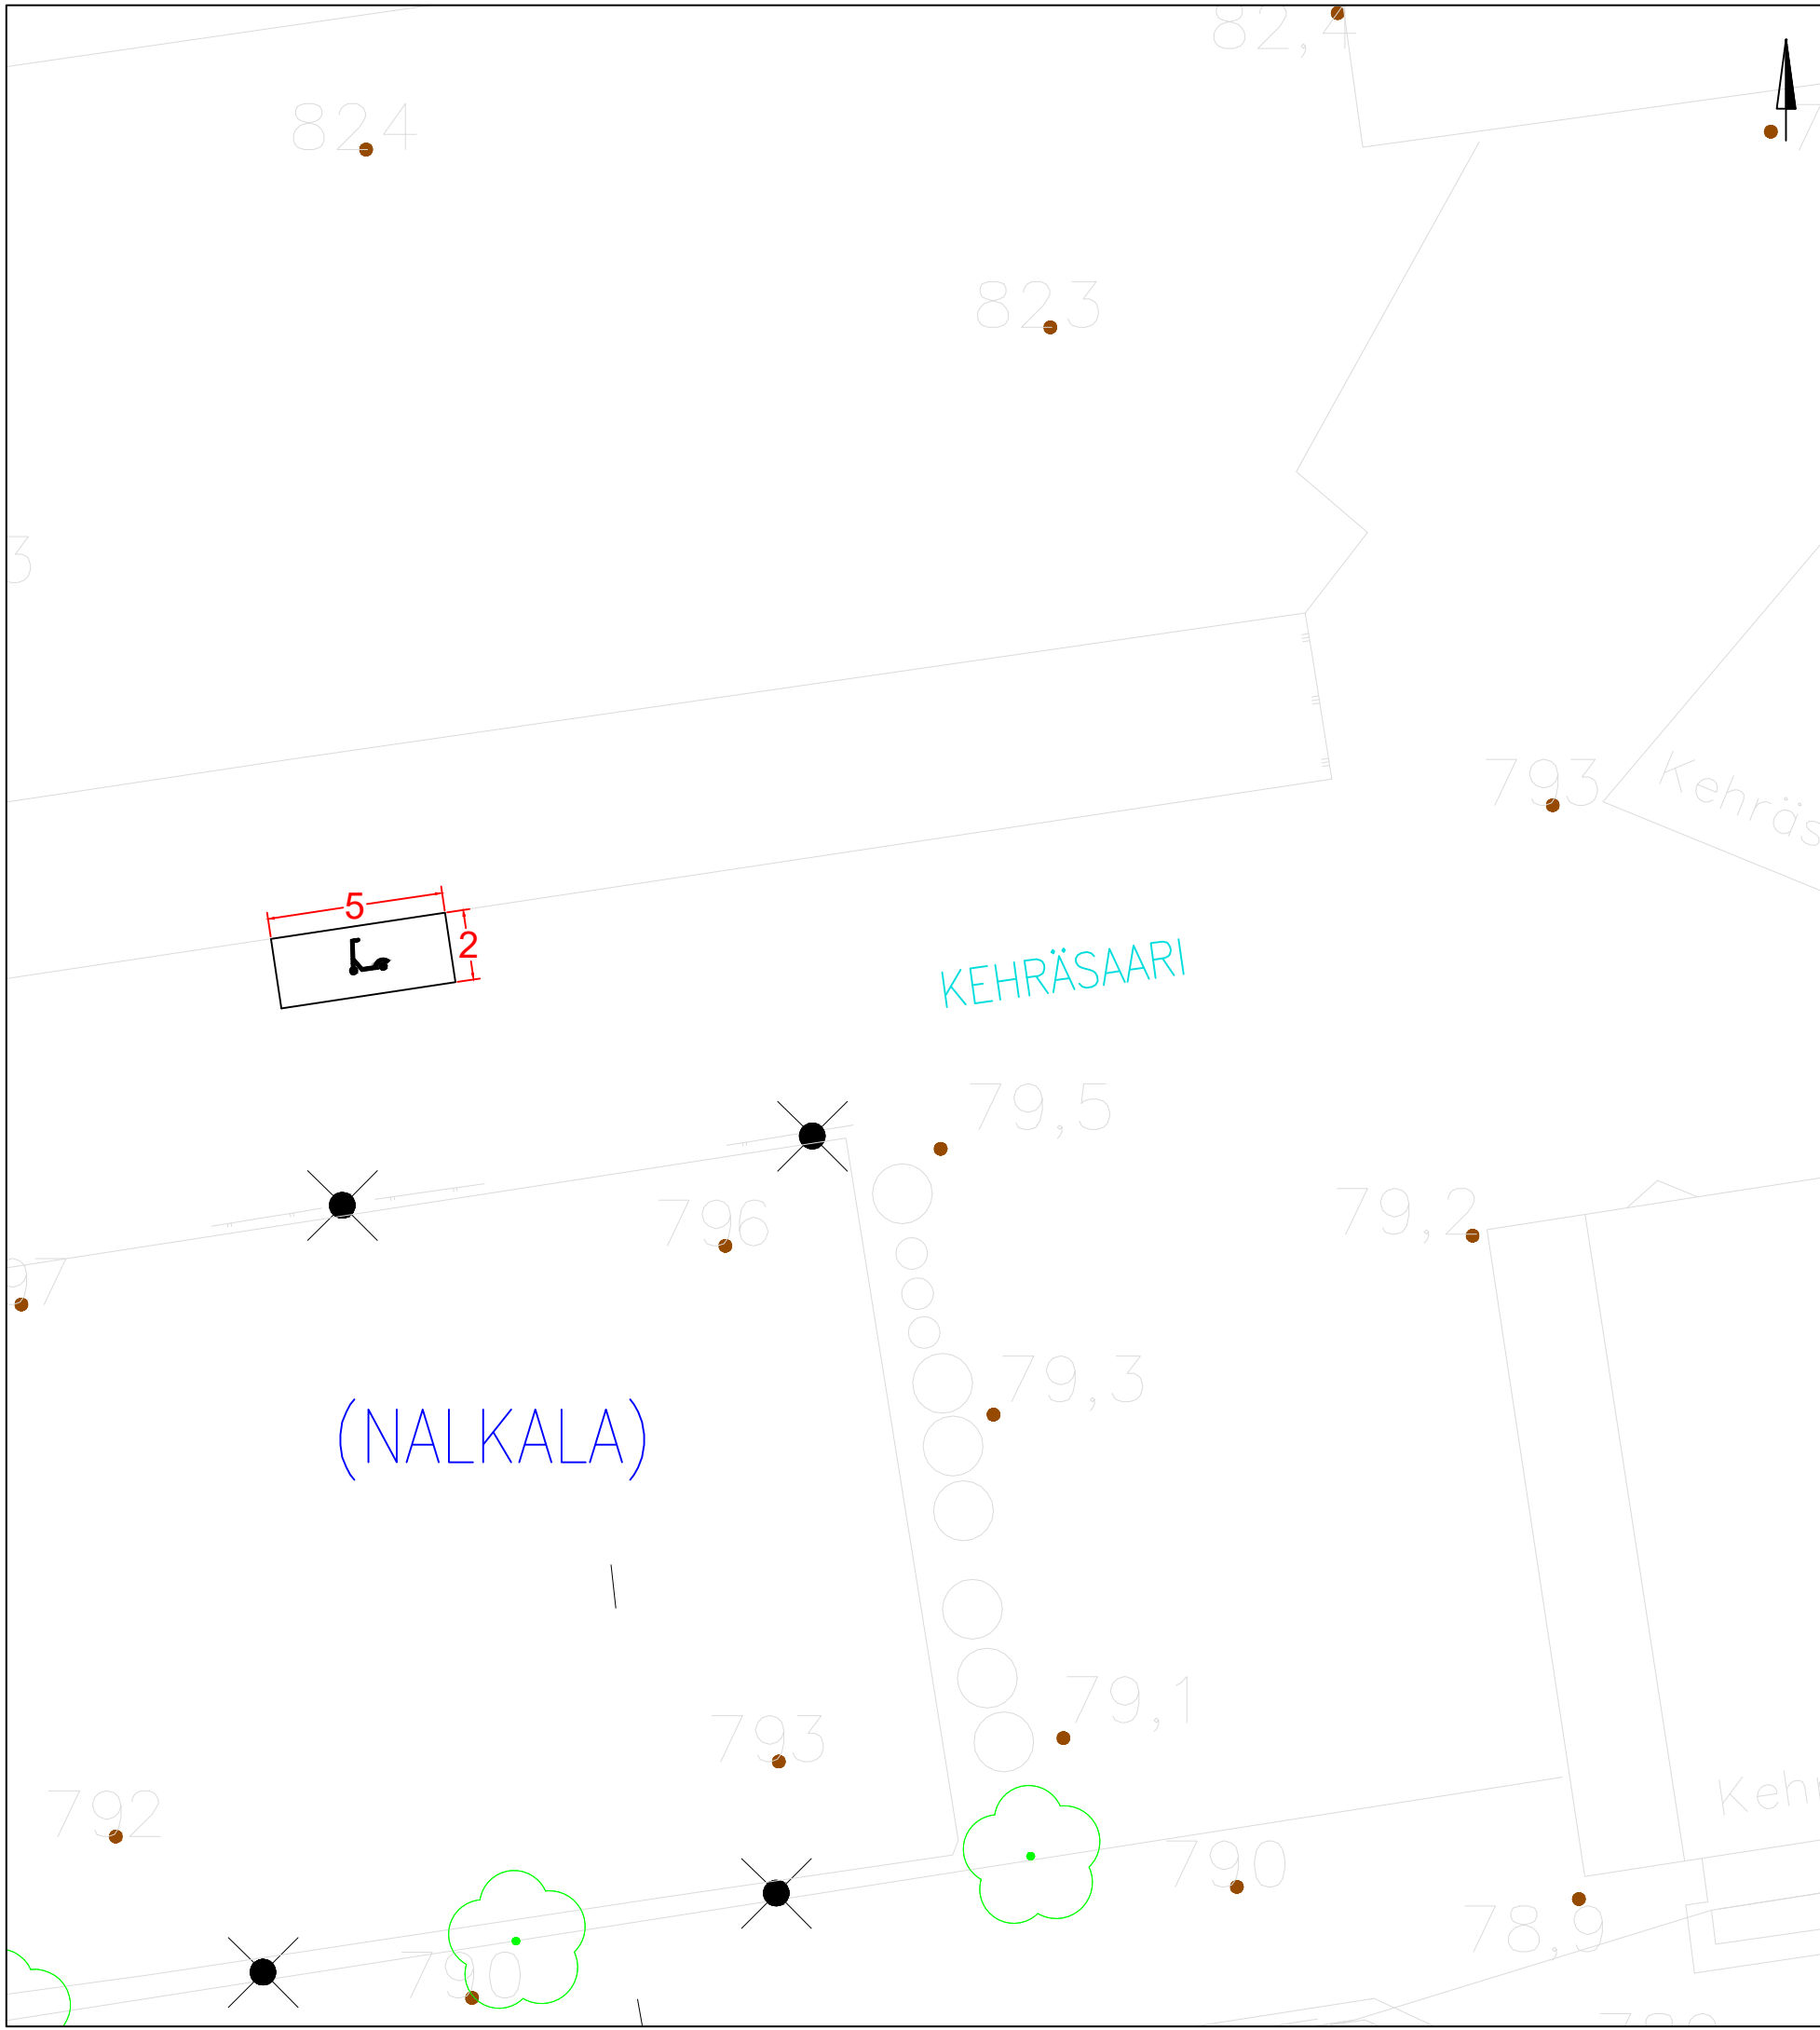


KOHTEEN TIEDOT

Toteutustapa: Tiemerkitä
 Paikkamäärä: 15

KEHRÄSAARI

Sähköpotkulautojen pysäköinti
 (NALKALA)
 Rakennussuunnitelma
 Piir.no: 1/22429/9
 22.12.2023 / TKü

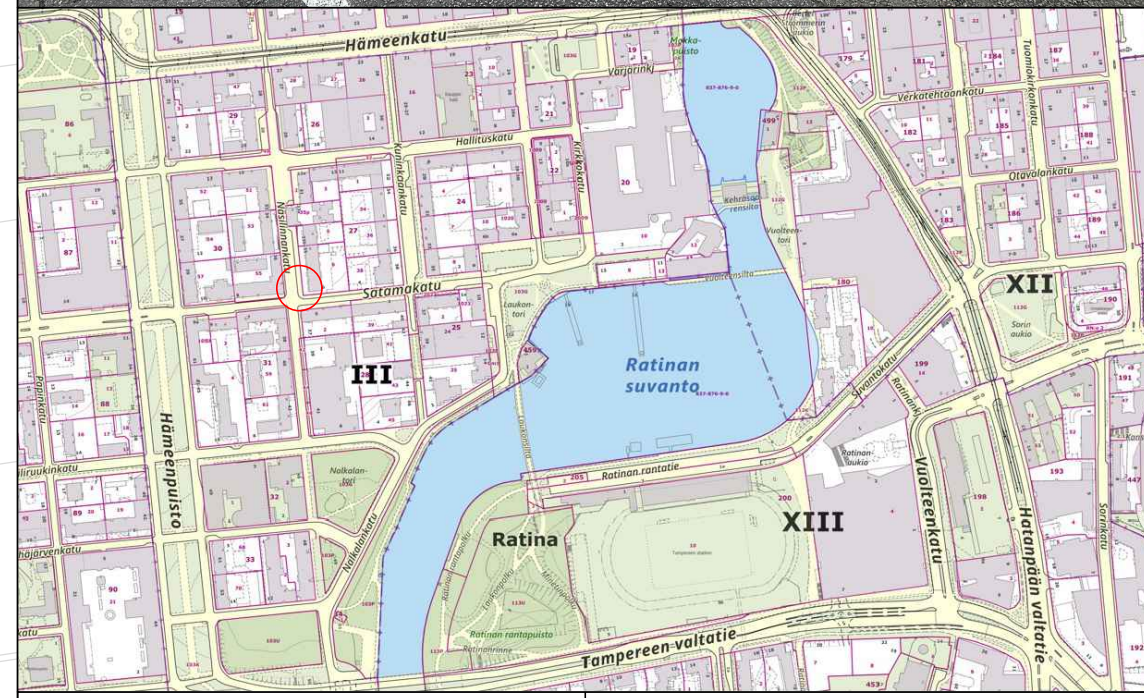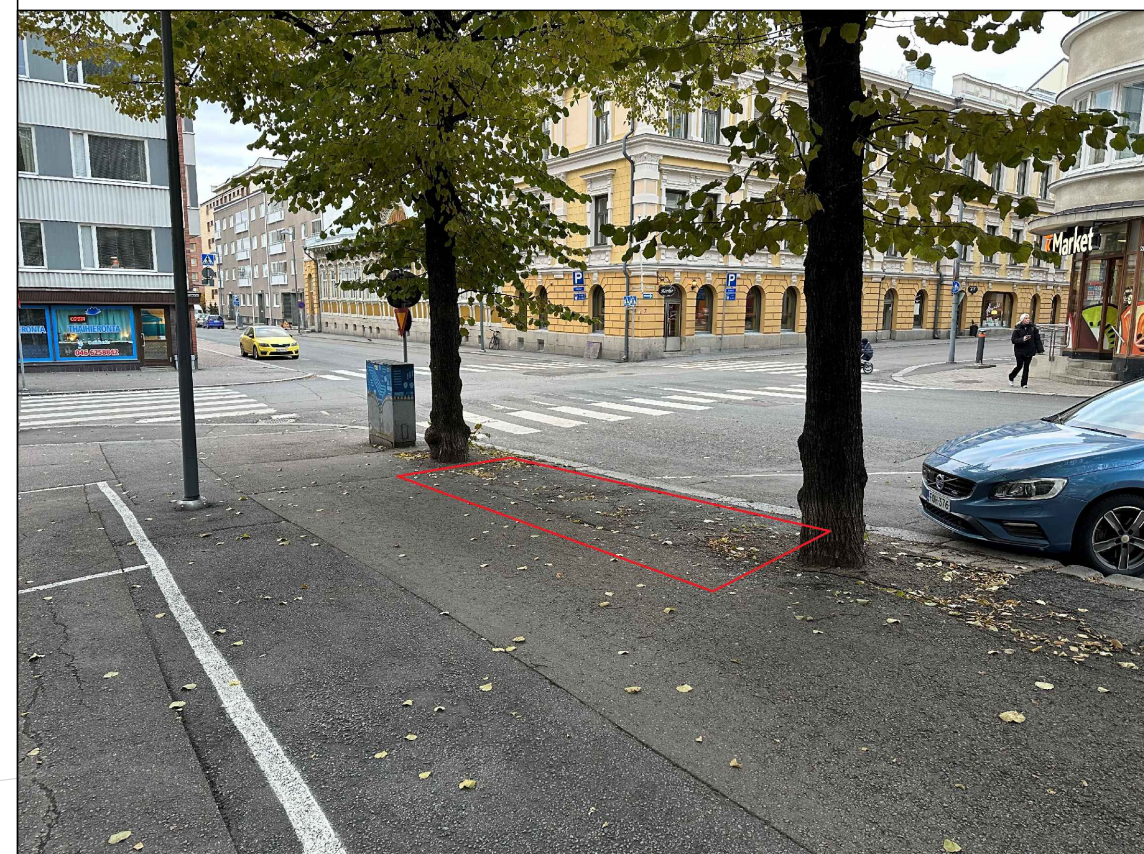
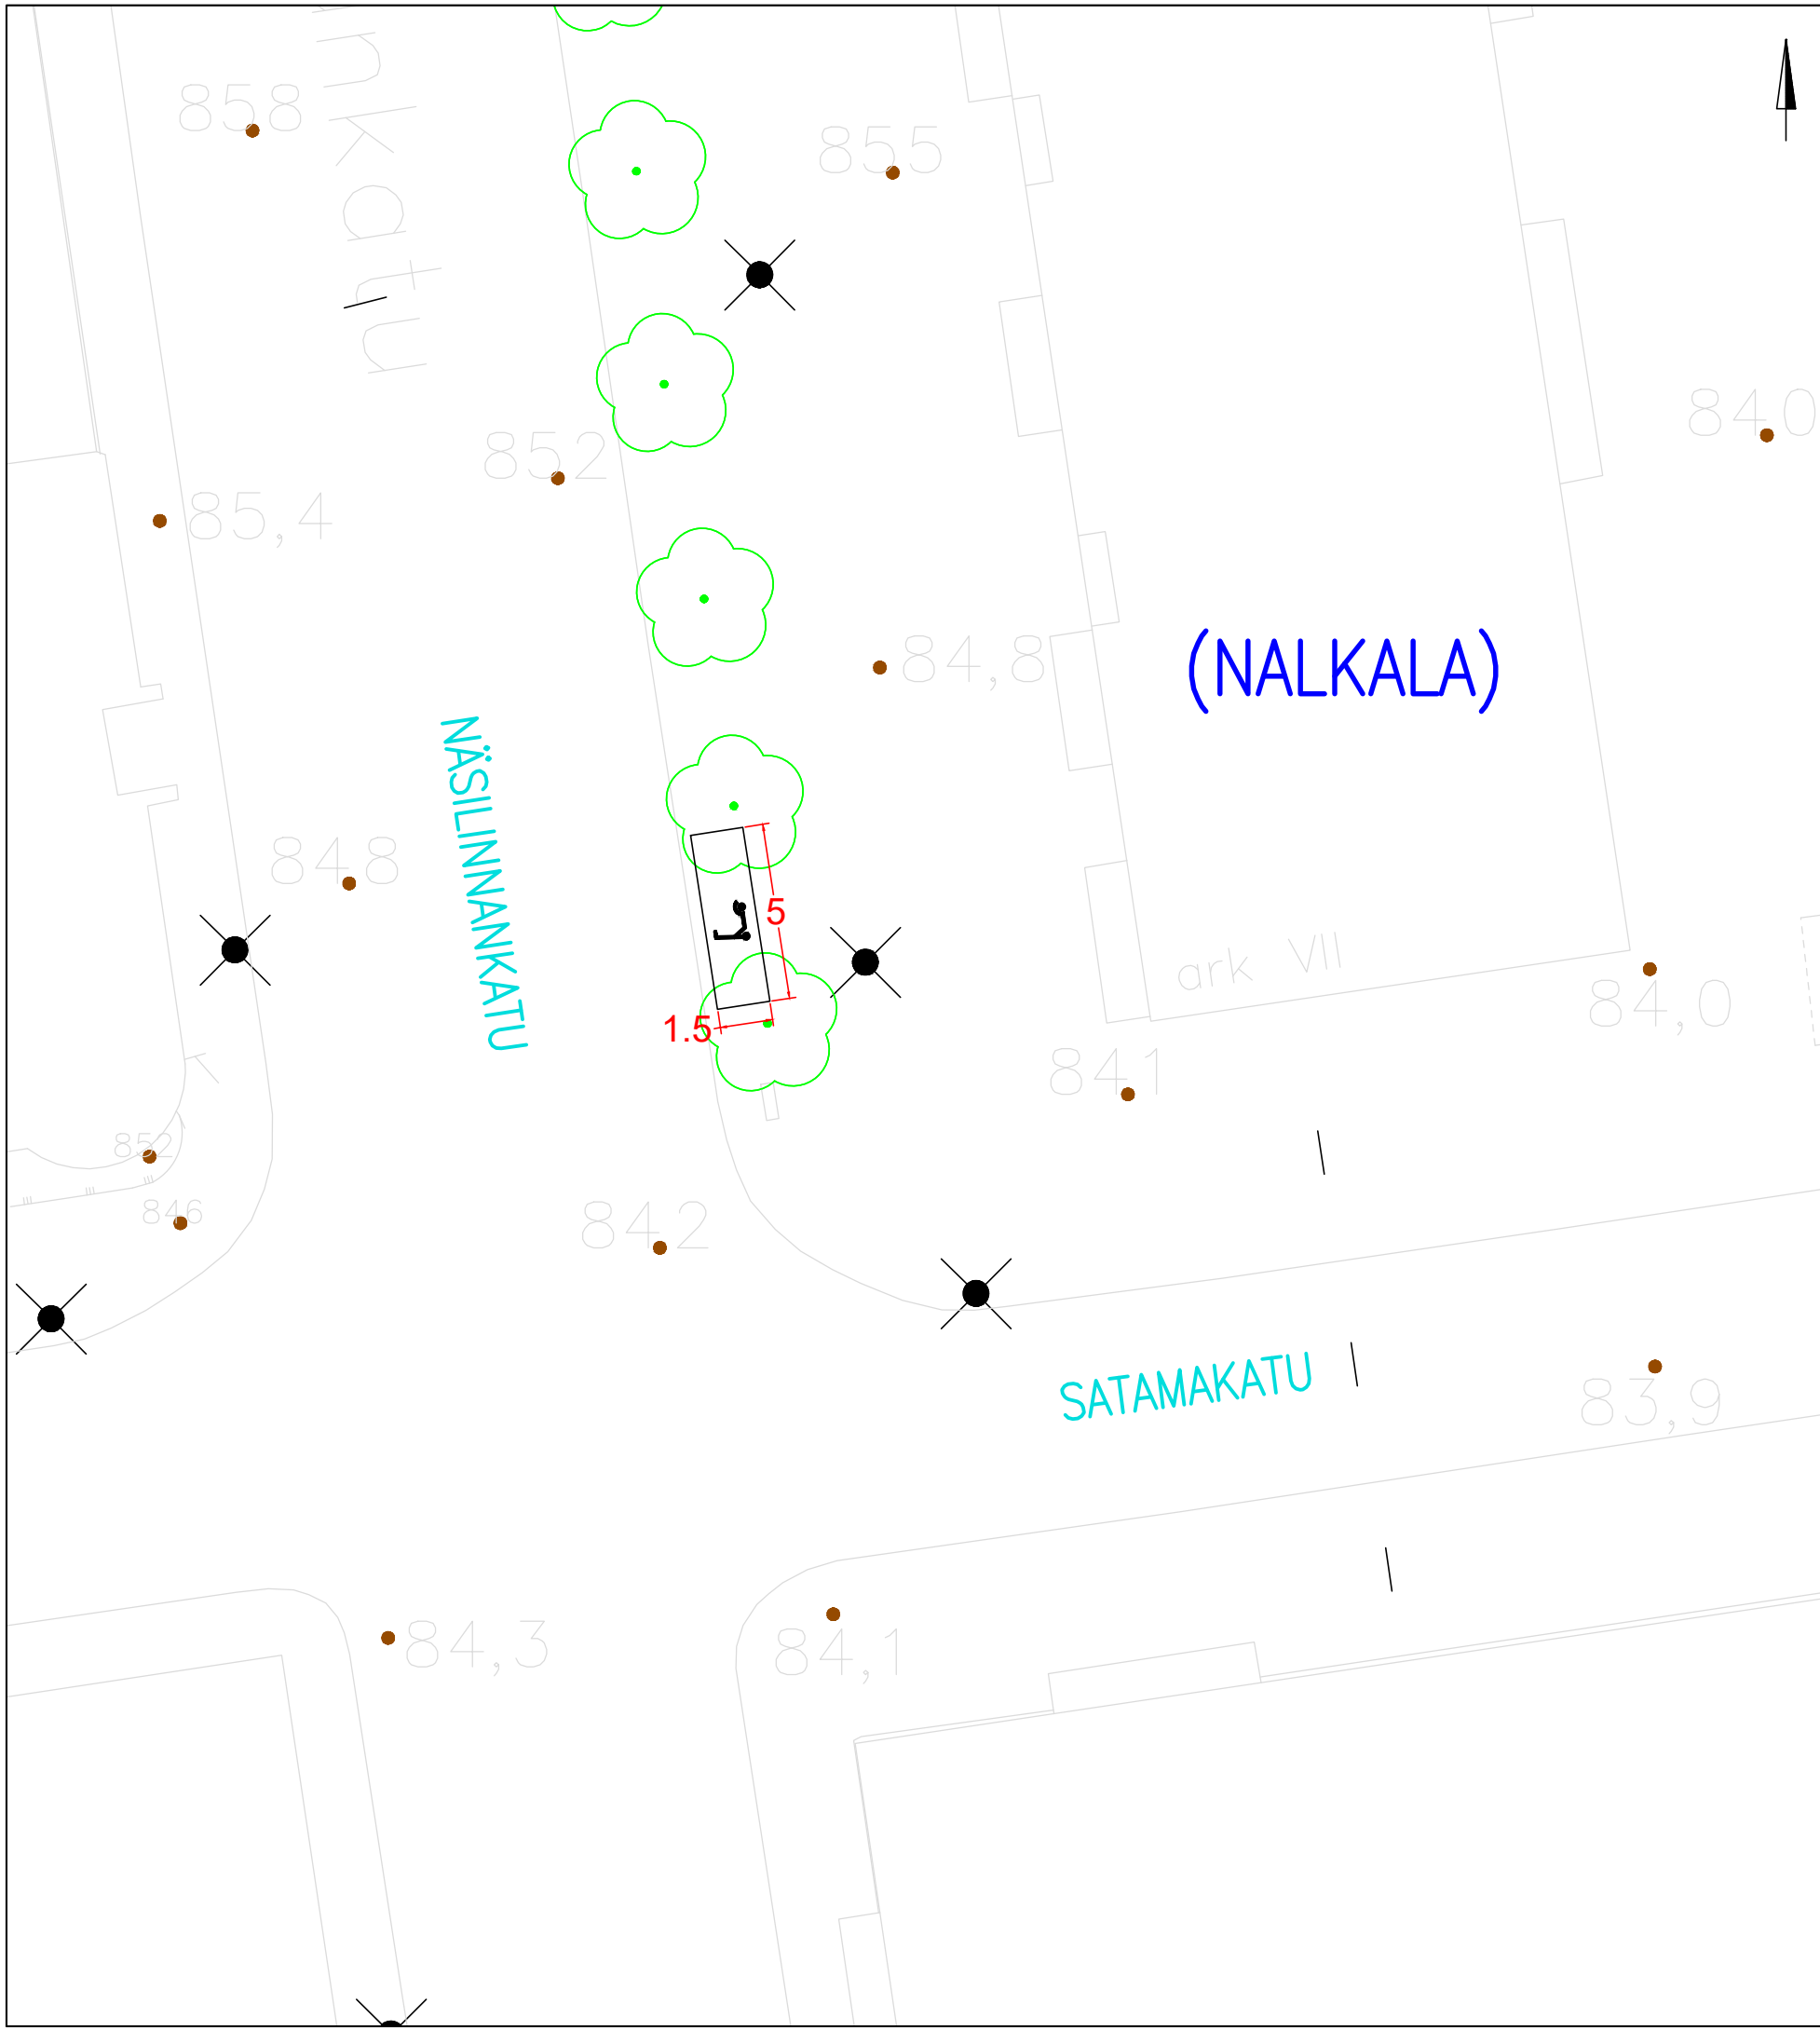


KOHTEEN TIEDOT

Toteutustapa: Tiemerkitä
Paikkamäärä: 15

NÄSILINNANKATU – SATAMAKATU

Sähköpotkulautojen pysäköinti
(NALKALA)
Rakennussuunnitelma
Piir.no: 1/22429/22
22.12.2023 / TKü


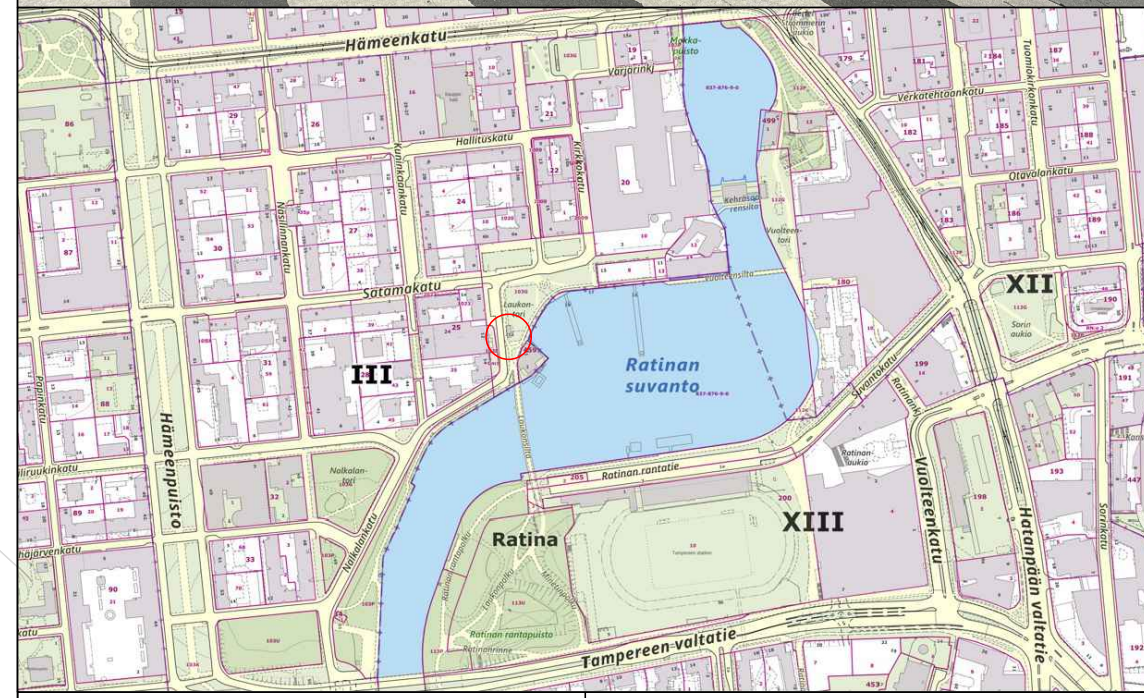
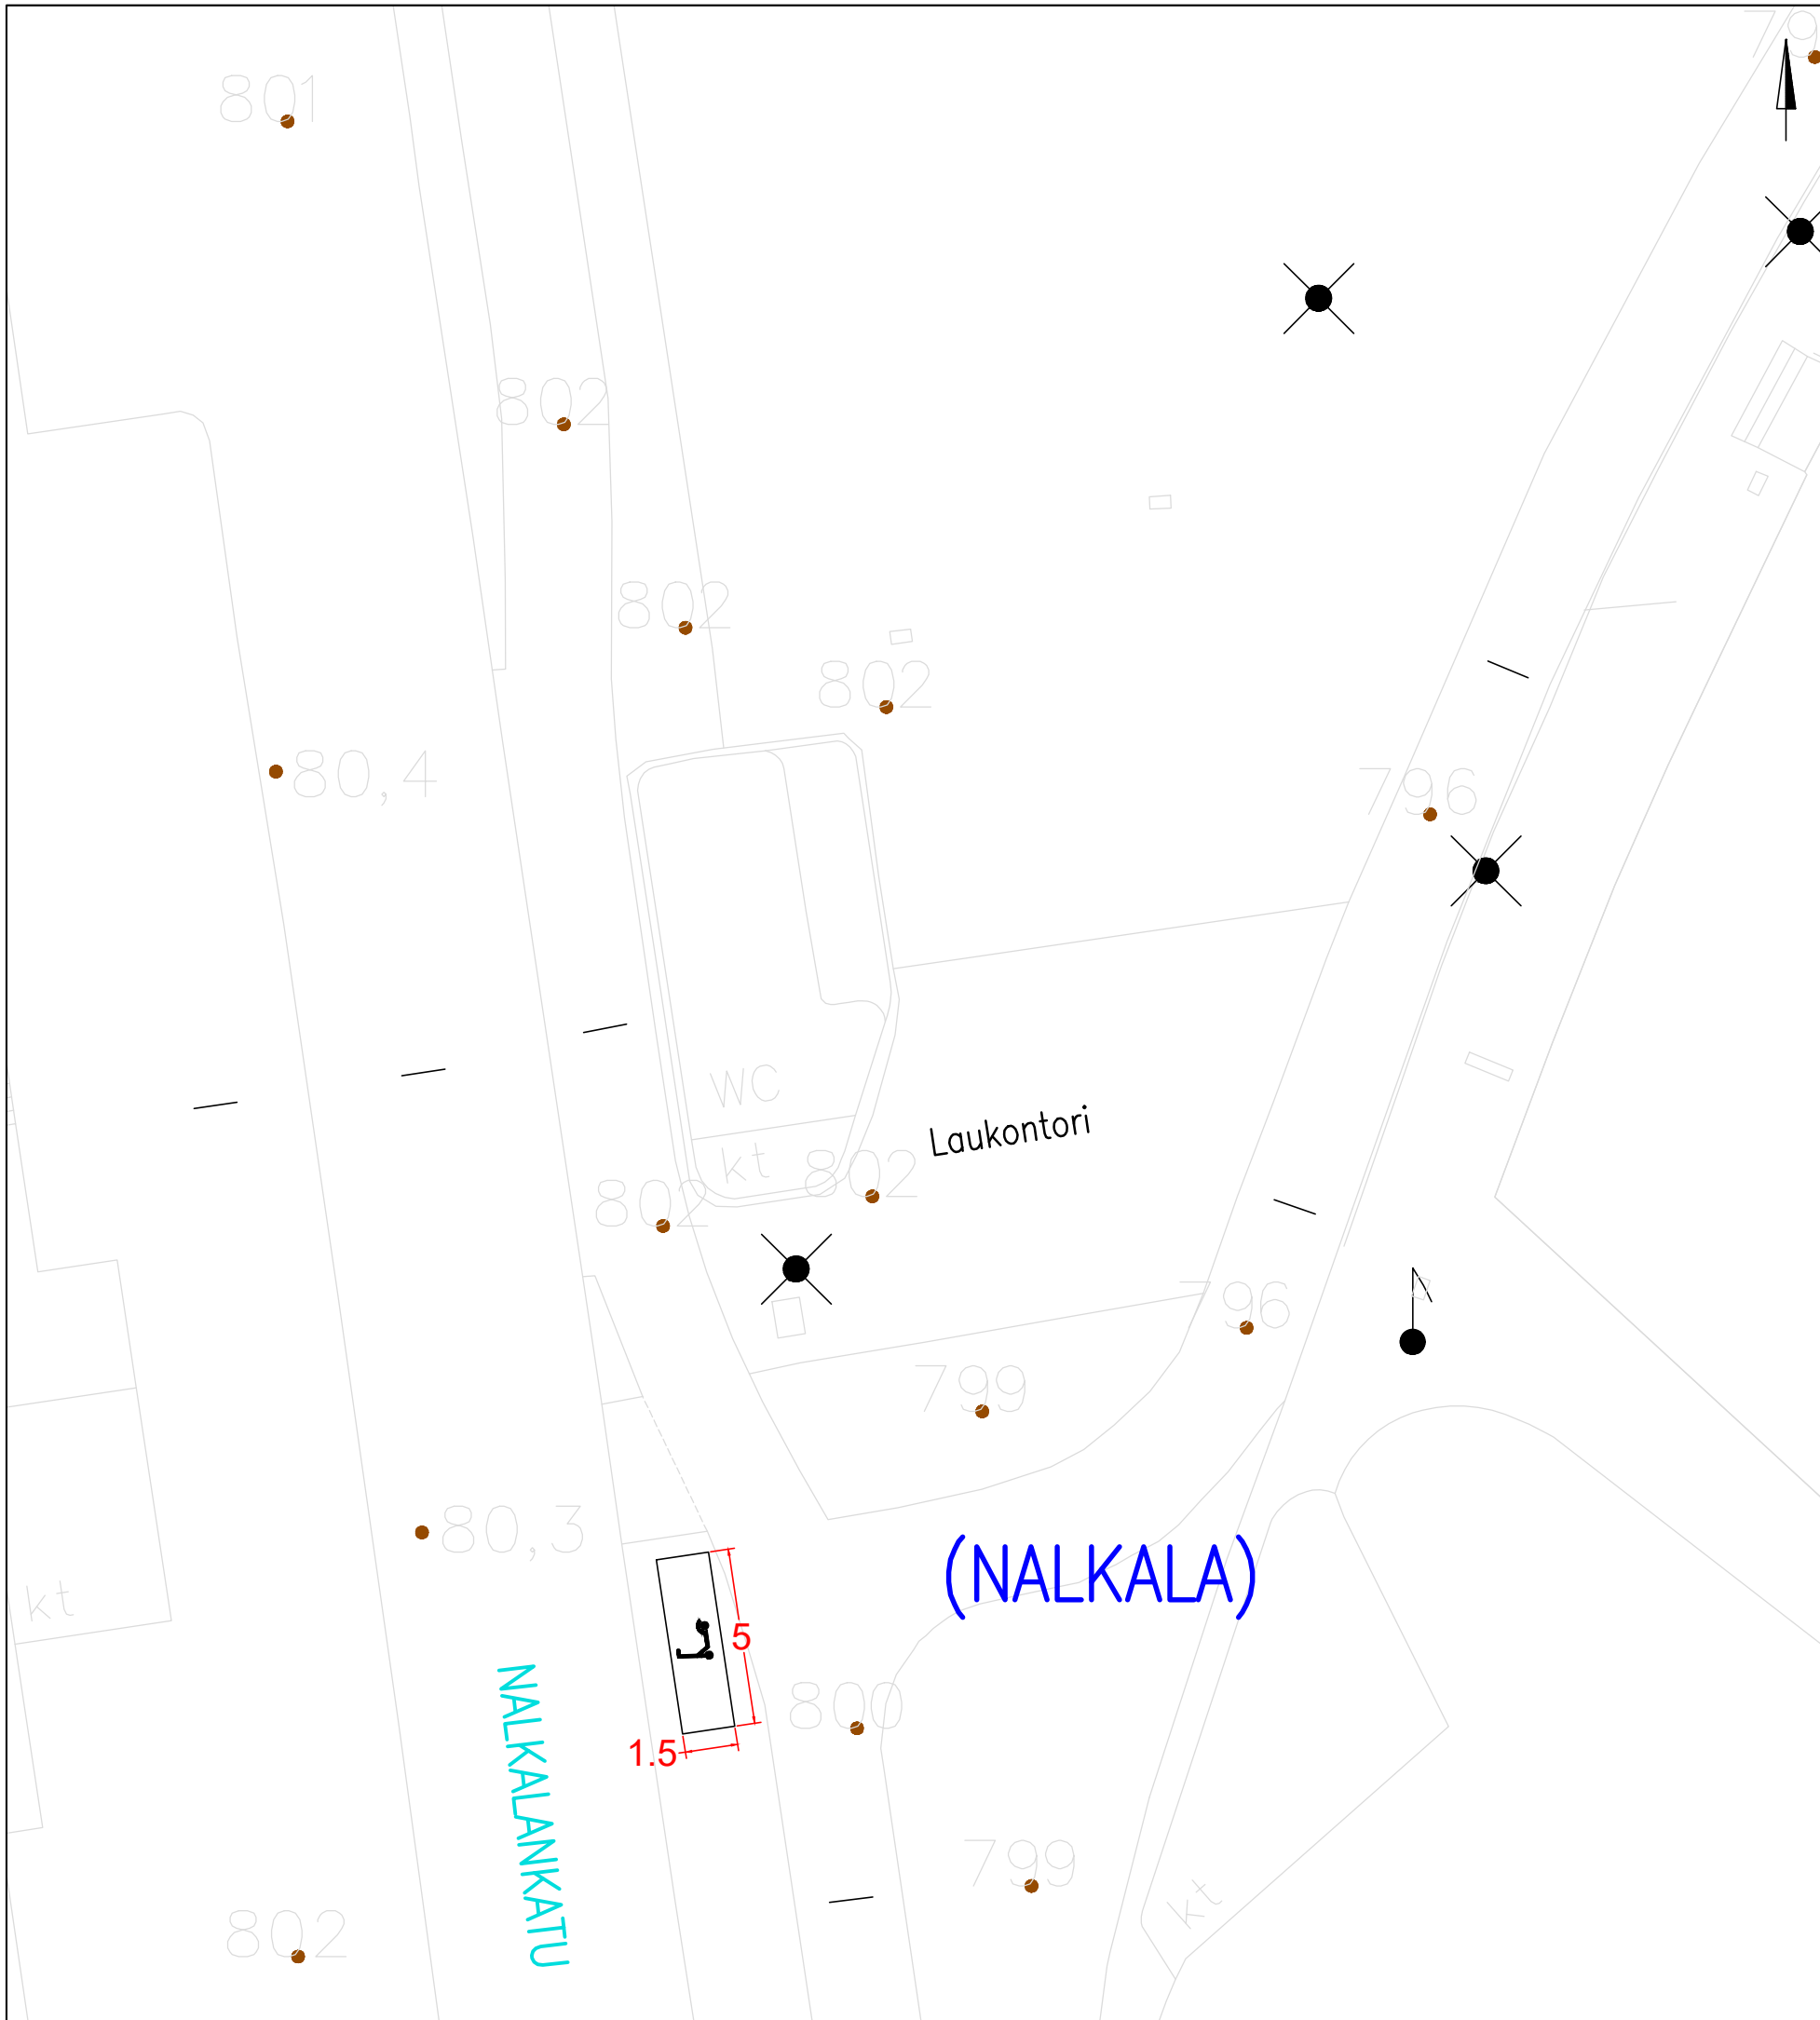


KOHTEEN TIEDOT

Toteutustapa: Tiemerkitä
 Paikkamäärä: 15

NALKALANKATU – LAUKONTORI VE 2

Sähköpotkulautojen pysäköinti
 (NALKALA)
 Rakennussuunnitelma
 Piir.no: 1/22429/17
 22.12.2023 / TKü

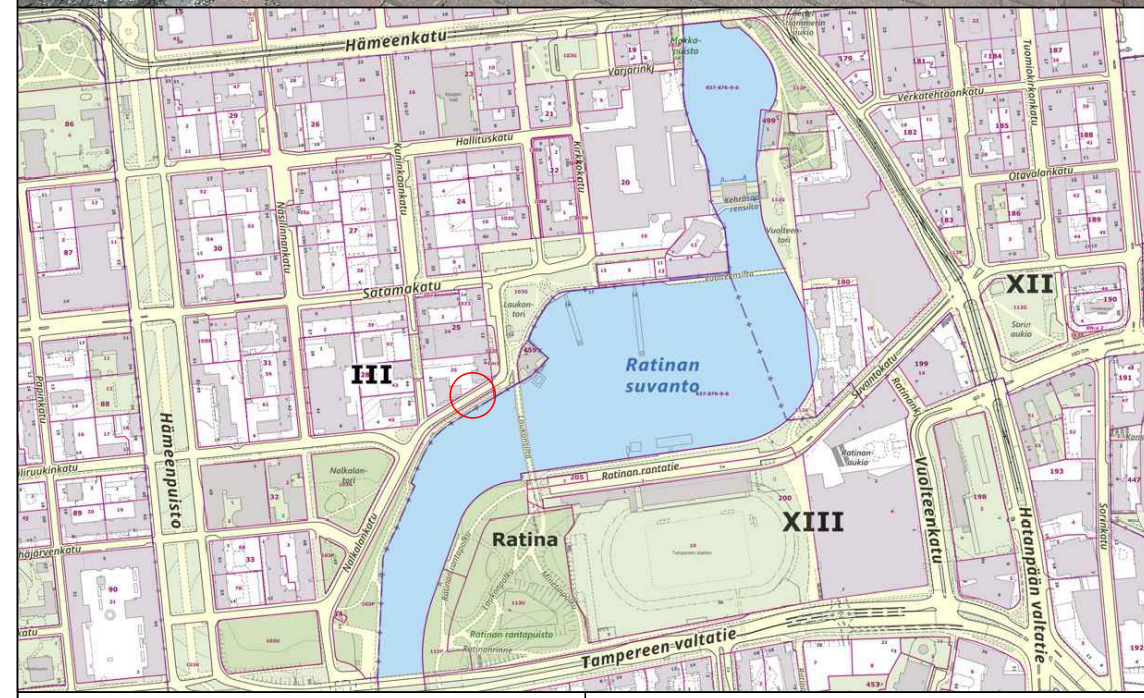
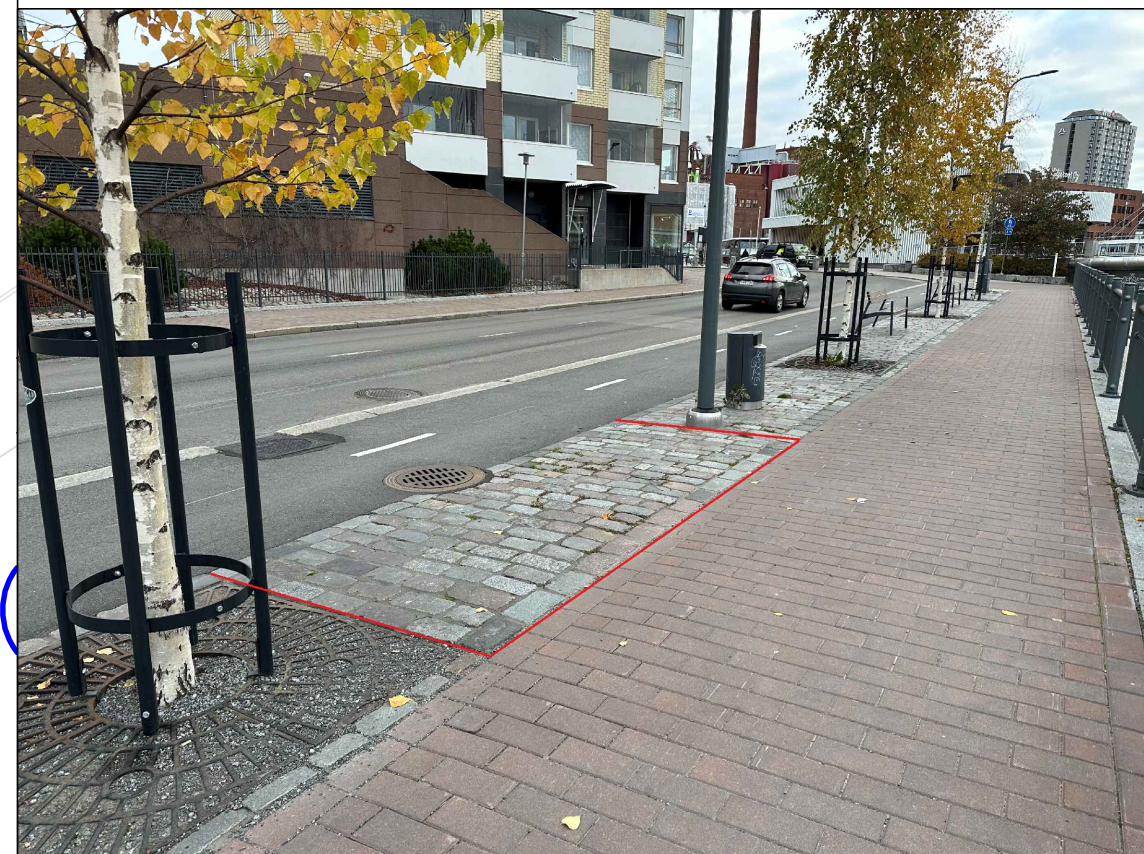
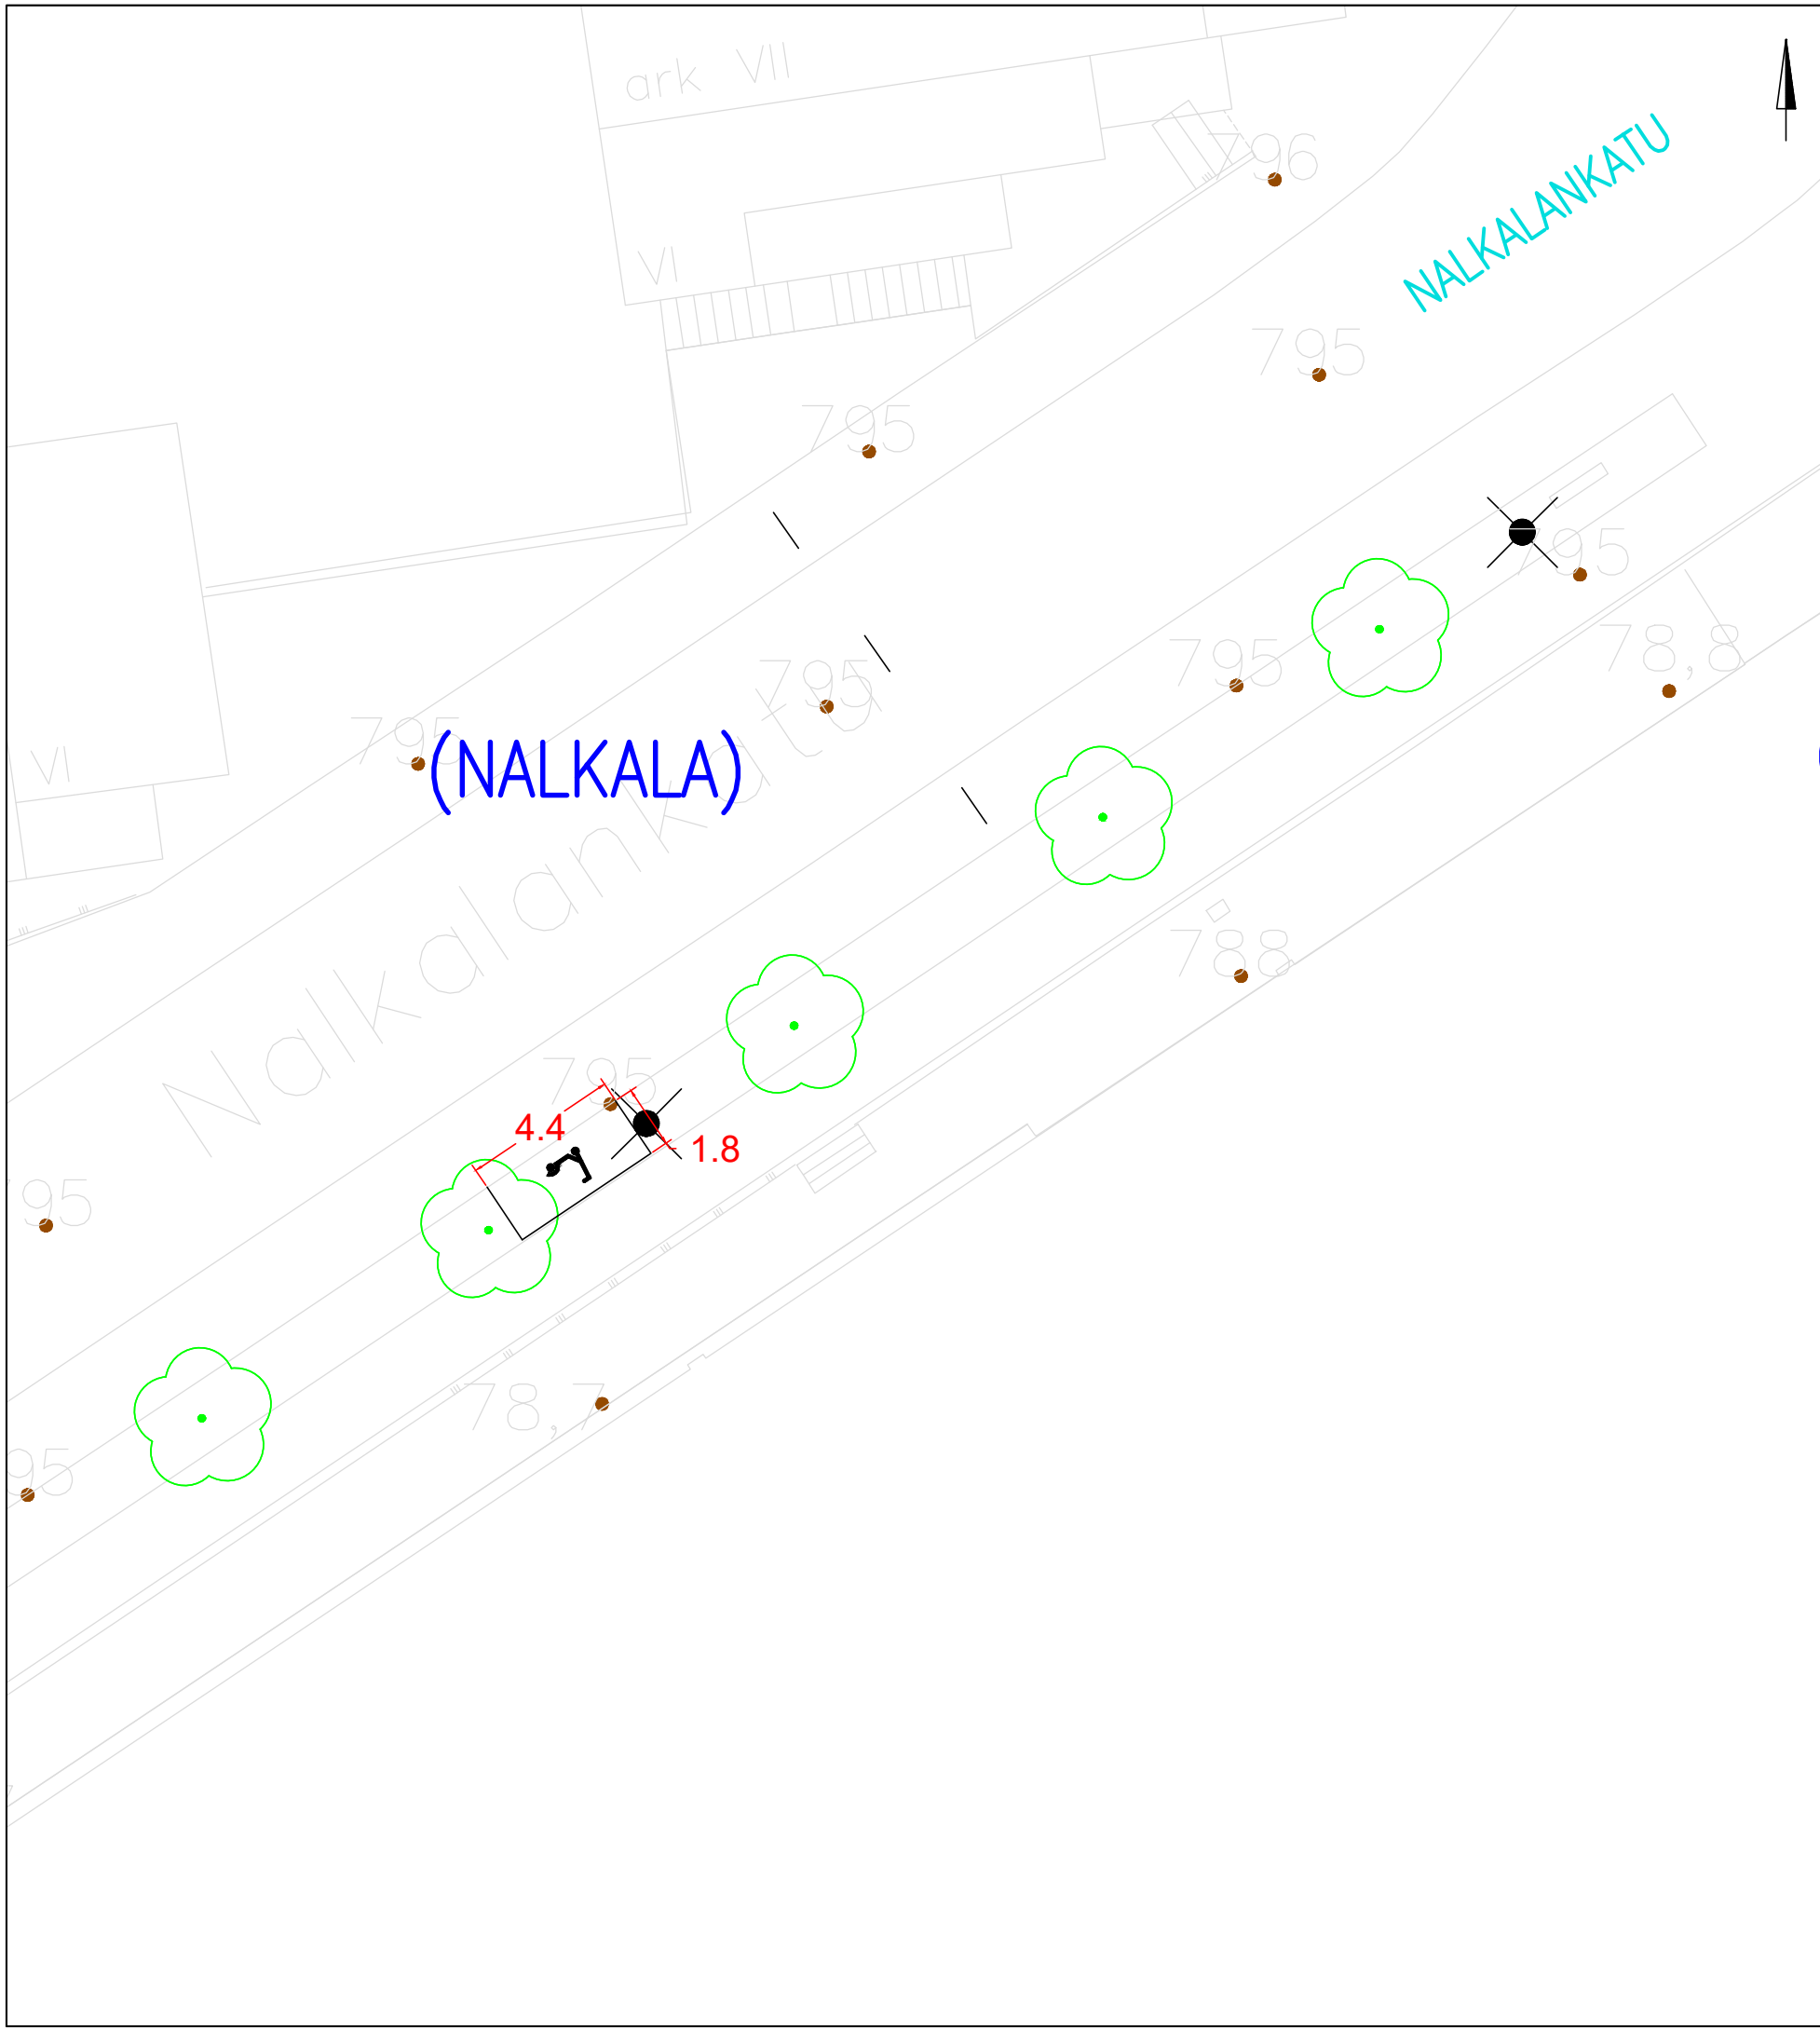


KOHTEEN TIEDOT

Toteutustapa: Tiemerkitä
 Paikkamäärä: 13

NALKALANKATU VE 2

Sähköpotkulautojen pysäköinti
 (NALKALA)
 Rakennussuunnitelma
 Piir.no: 1/22429/19
 22.12.2023 / TKü

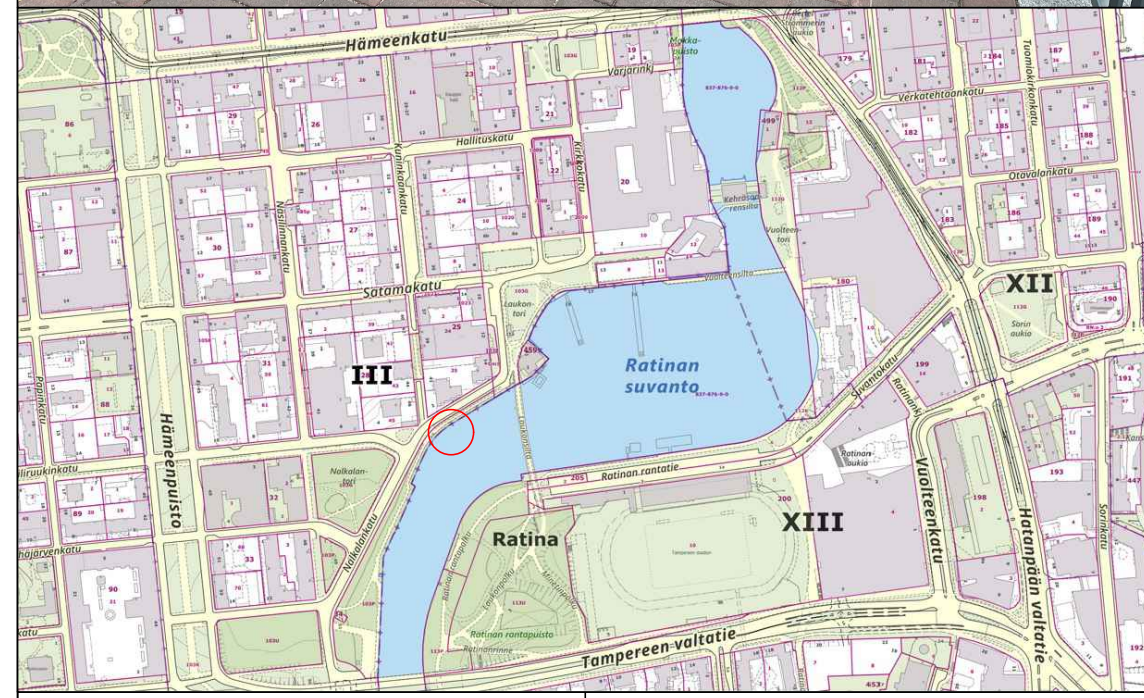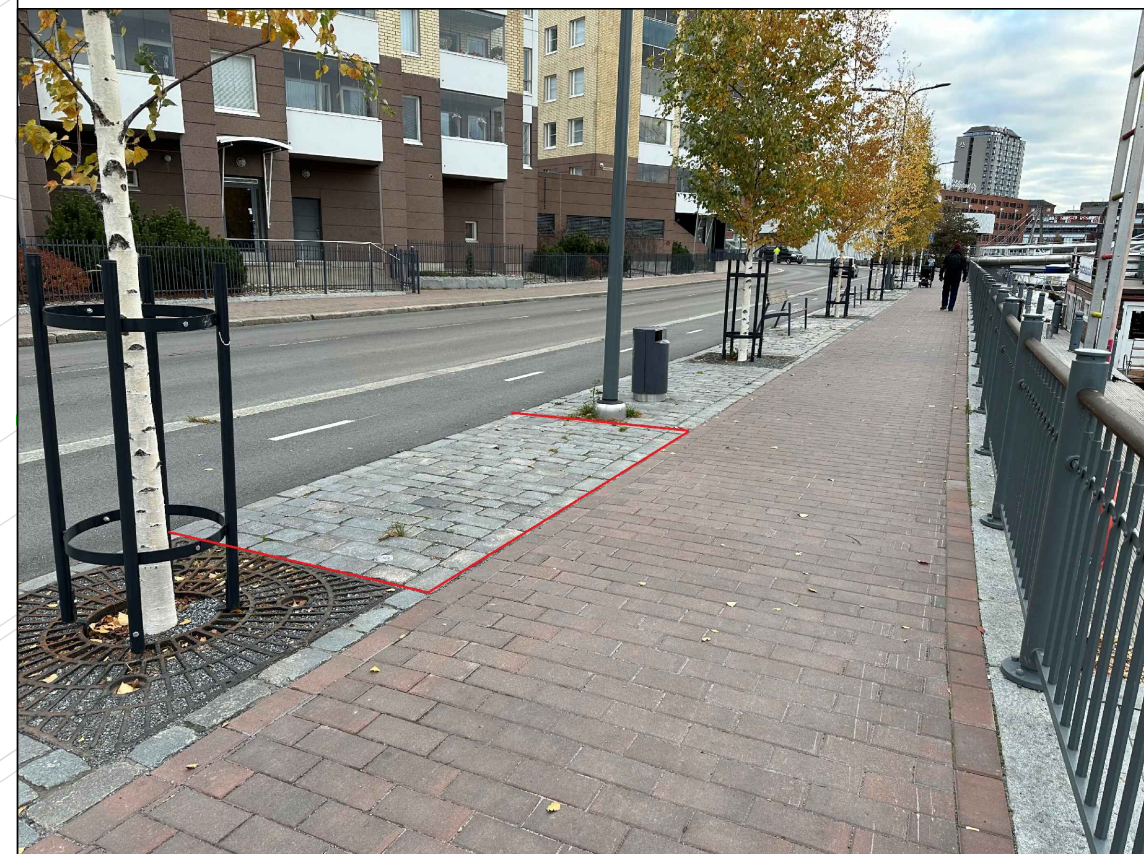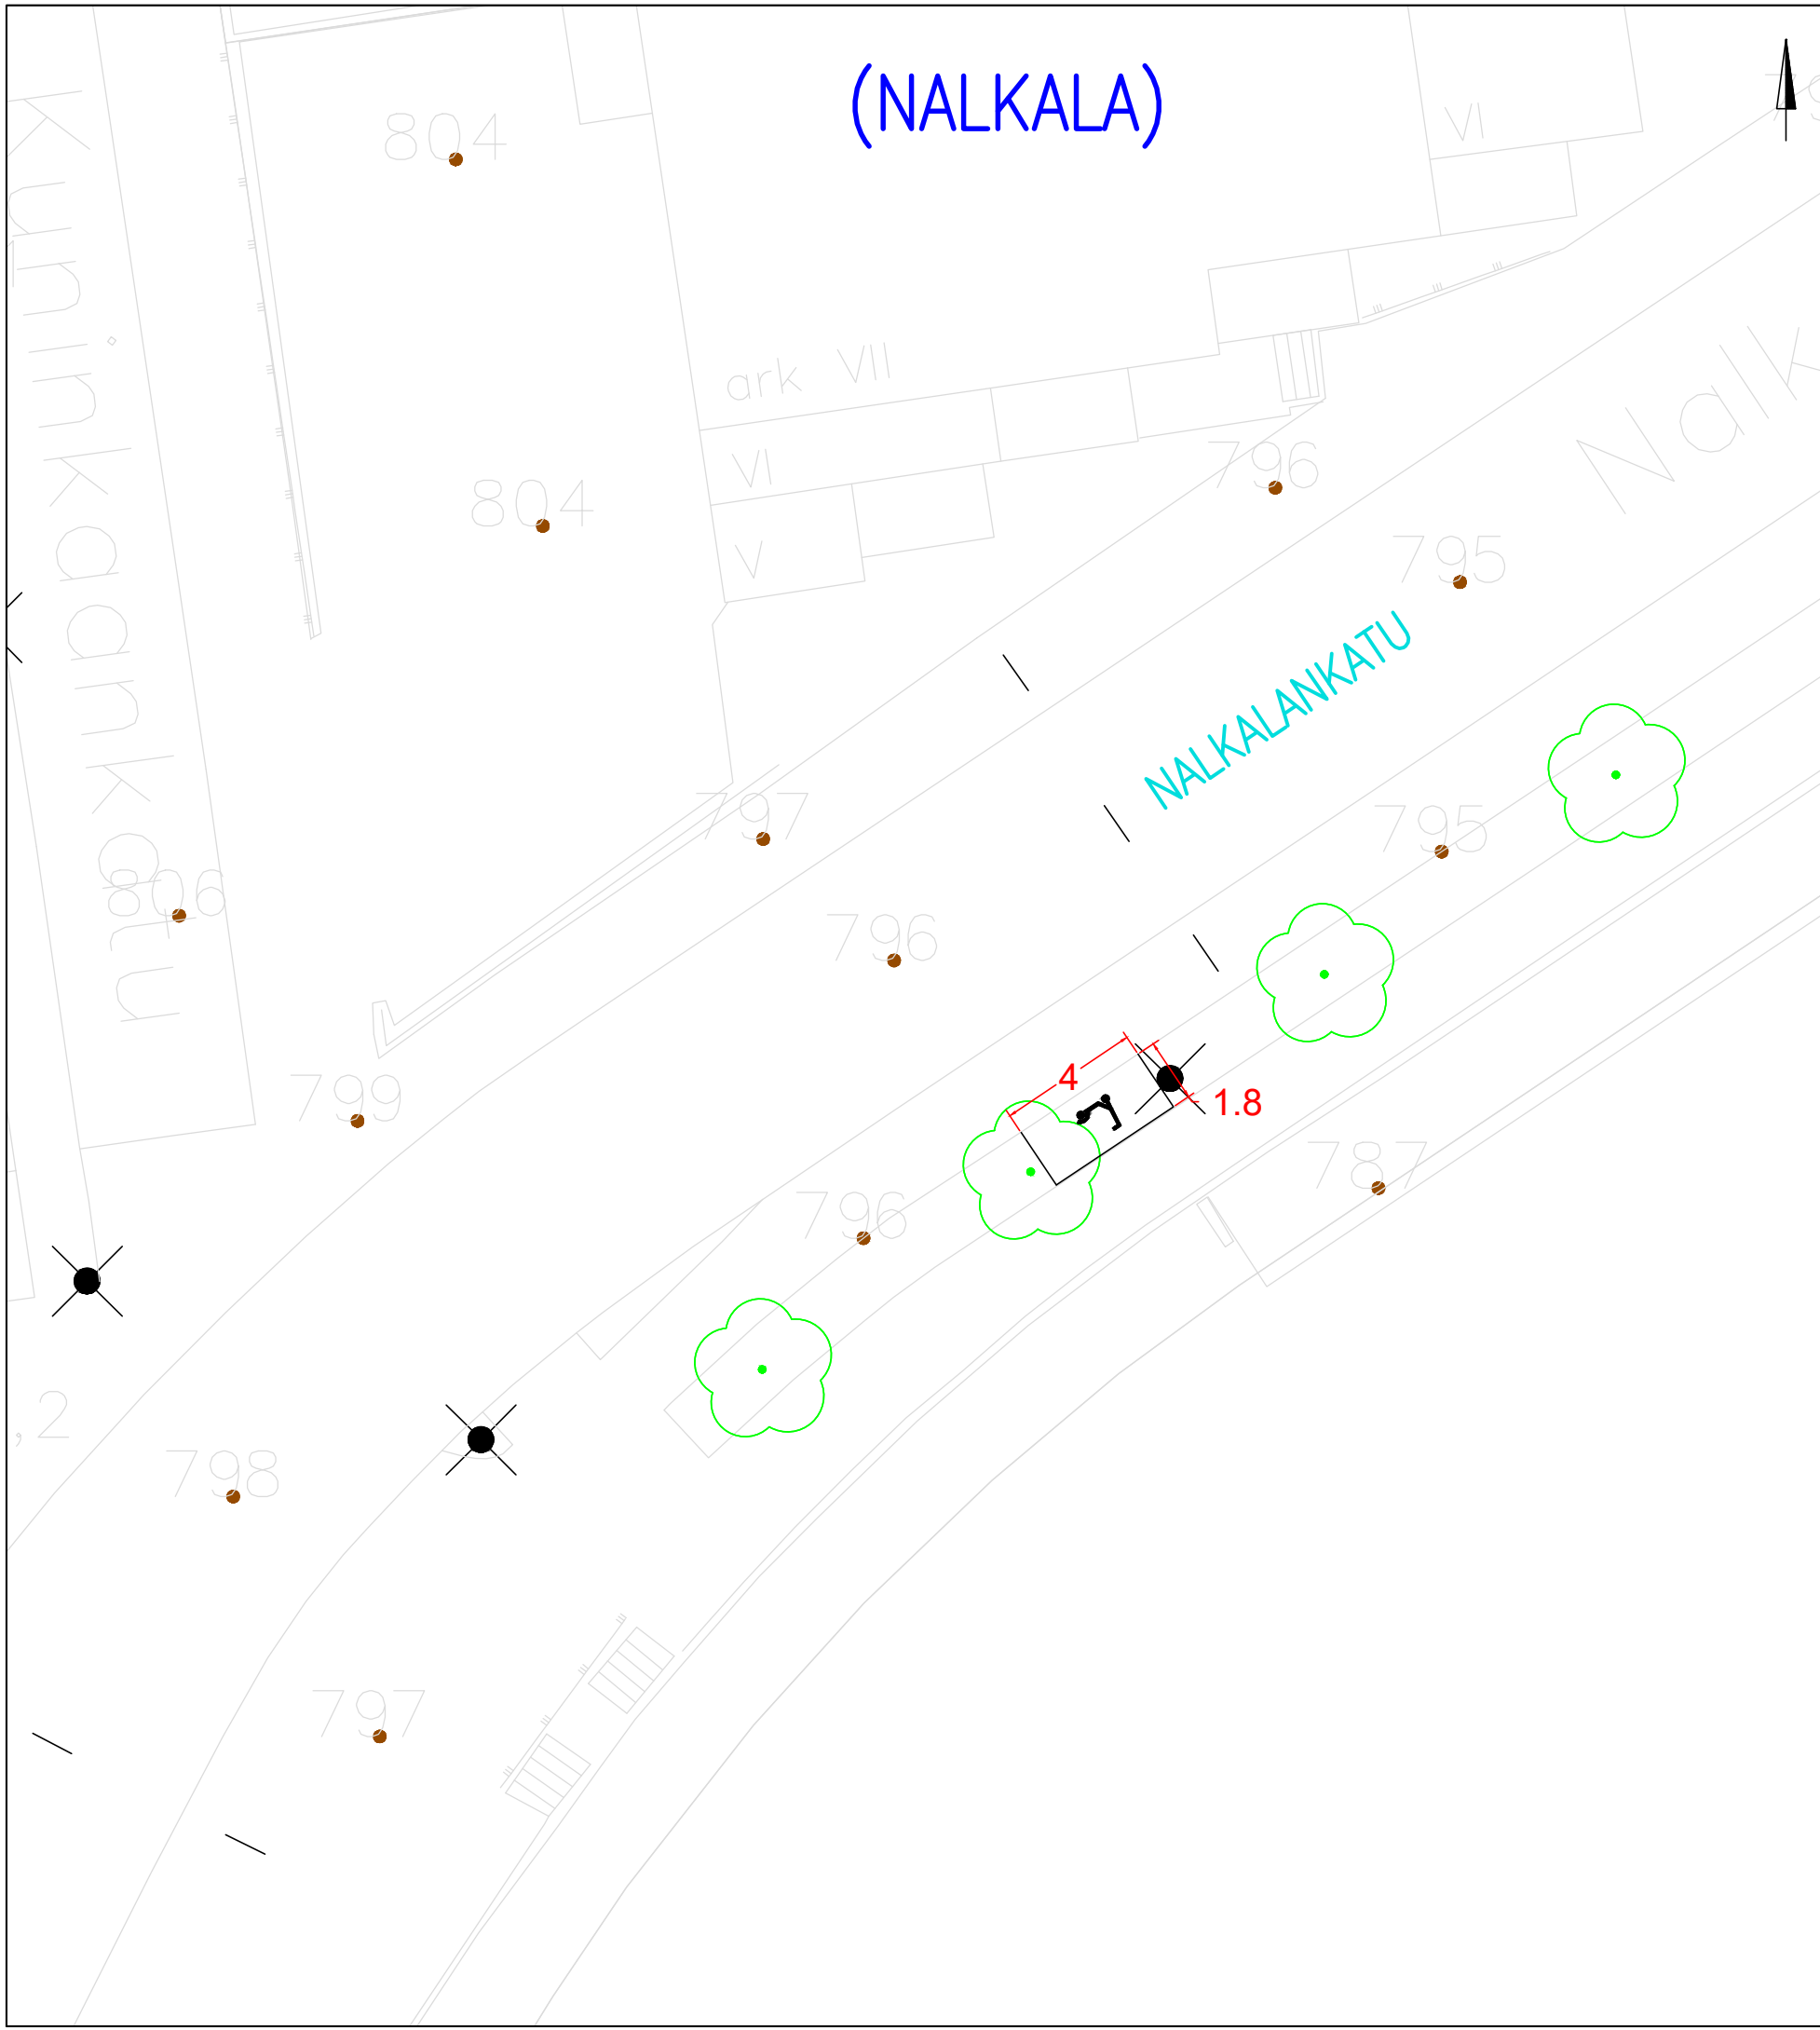


KOHTEEN TIEDOT

Toteutustapa: Tiemerkitä
 Paikkamäärä: 12

NALKALANKATU VE 1

Sähköpotkulautojen pysäköinti
 (NALKALA)
 Rakennussuunnitelma
 Piir.no: 1/22429/18
 22.12.2023 / TKü

(RATINA)

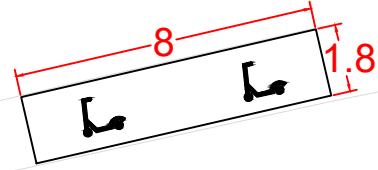

850

851

849

Tampereen valtatie

848

Tampereen valtatie

845

Voimakatu

846

845

842

848



KOHTEEN TIEDOT

Toteutustapa: Tiemerkitä

Paikkamäärä: 24



TAMPEREEN VALTATIE – RATINAN STADION

Sähköpotkulautojen pysäköinti
(RATINA)

Rakennussuunnitelma

Piir.no: 1/22429/27

22.12.2023 / TKü

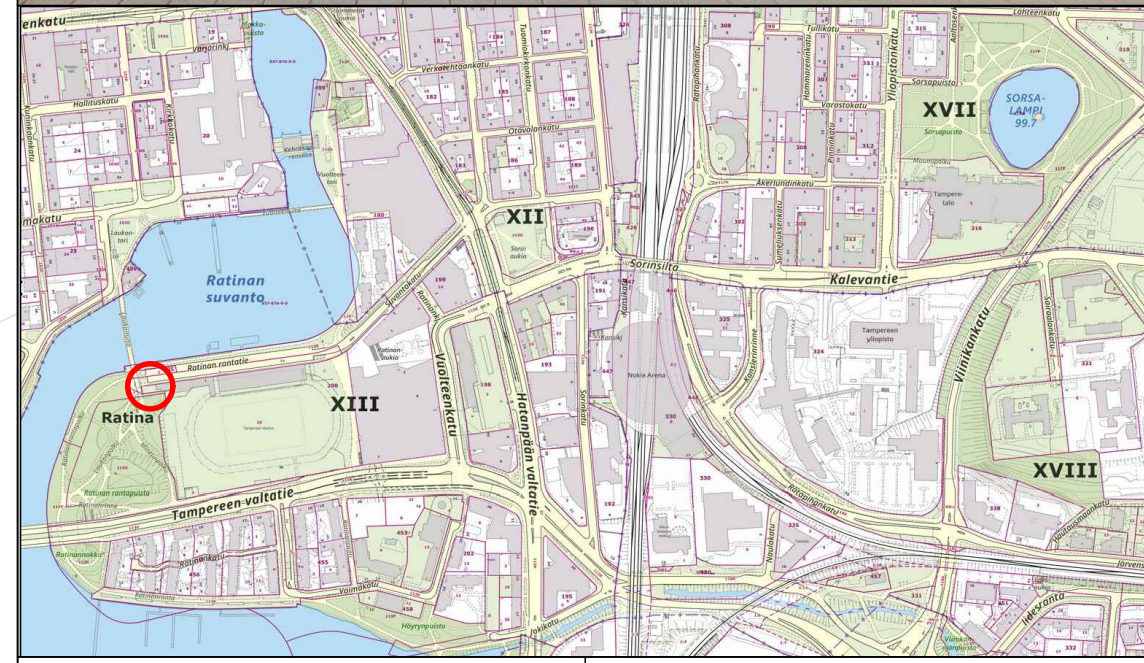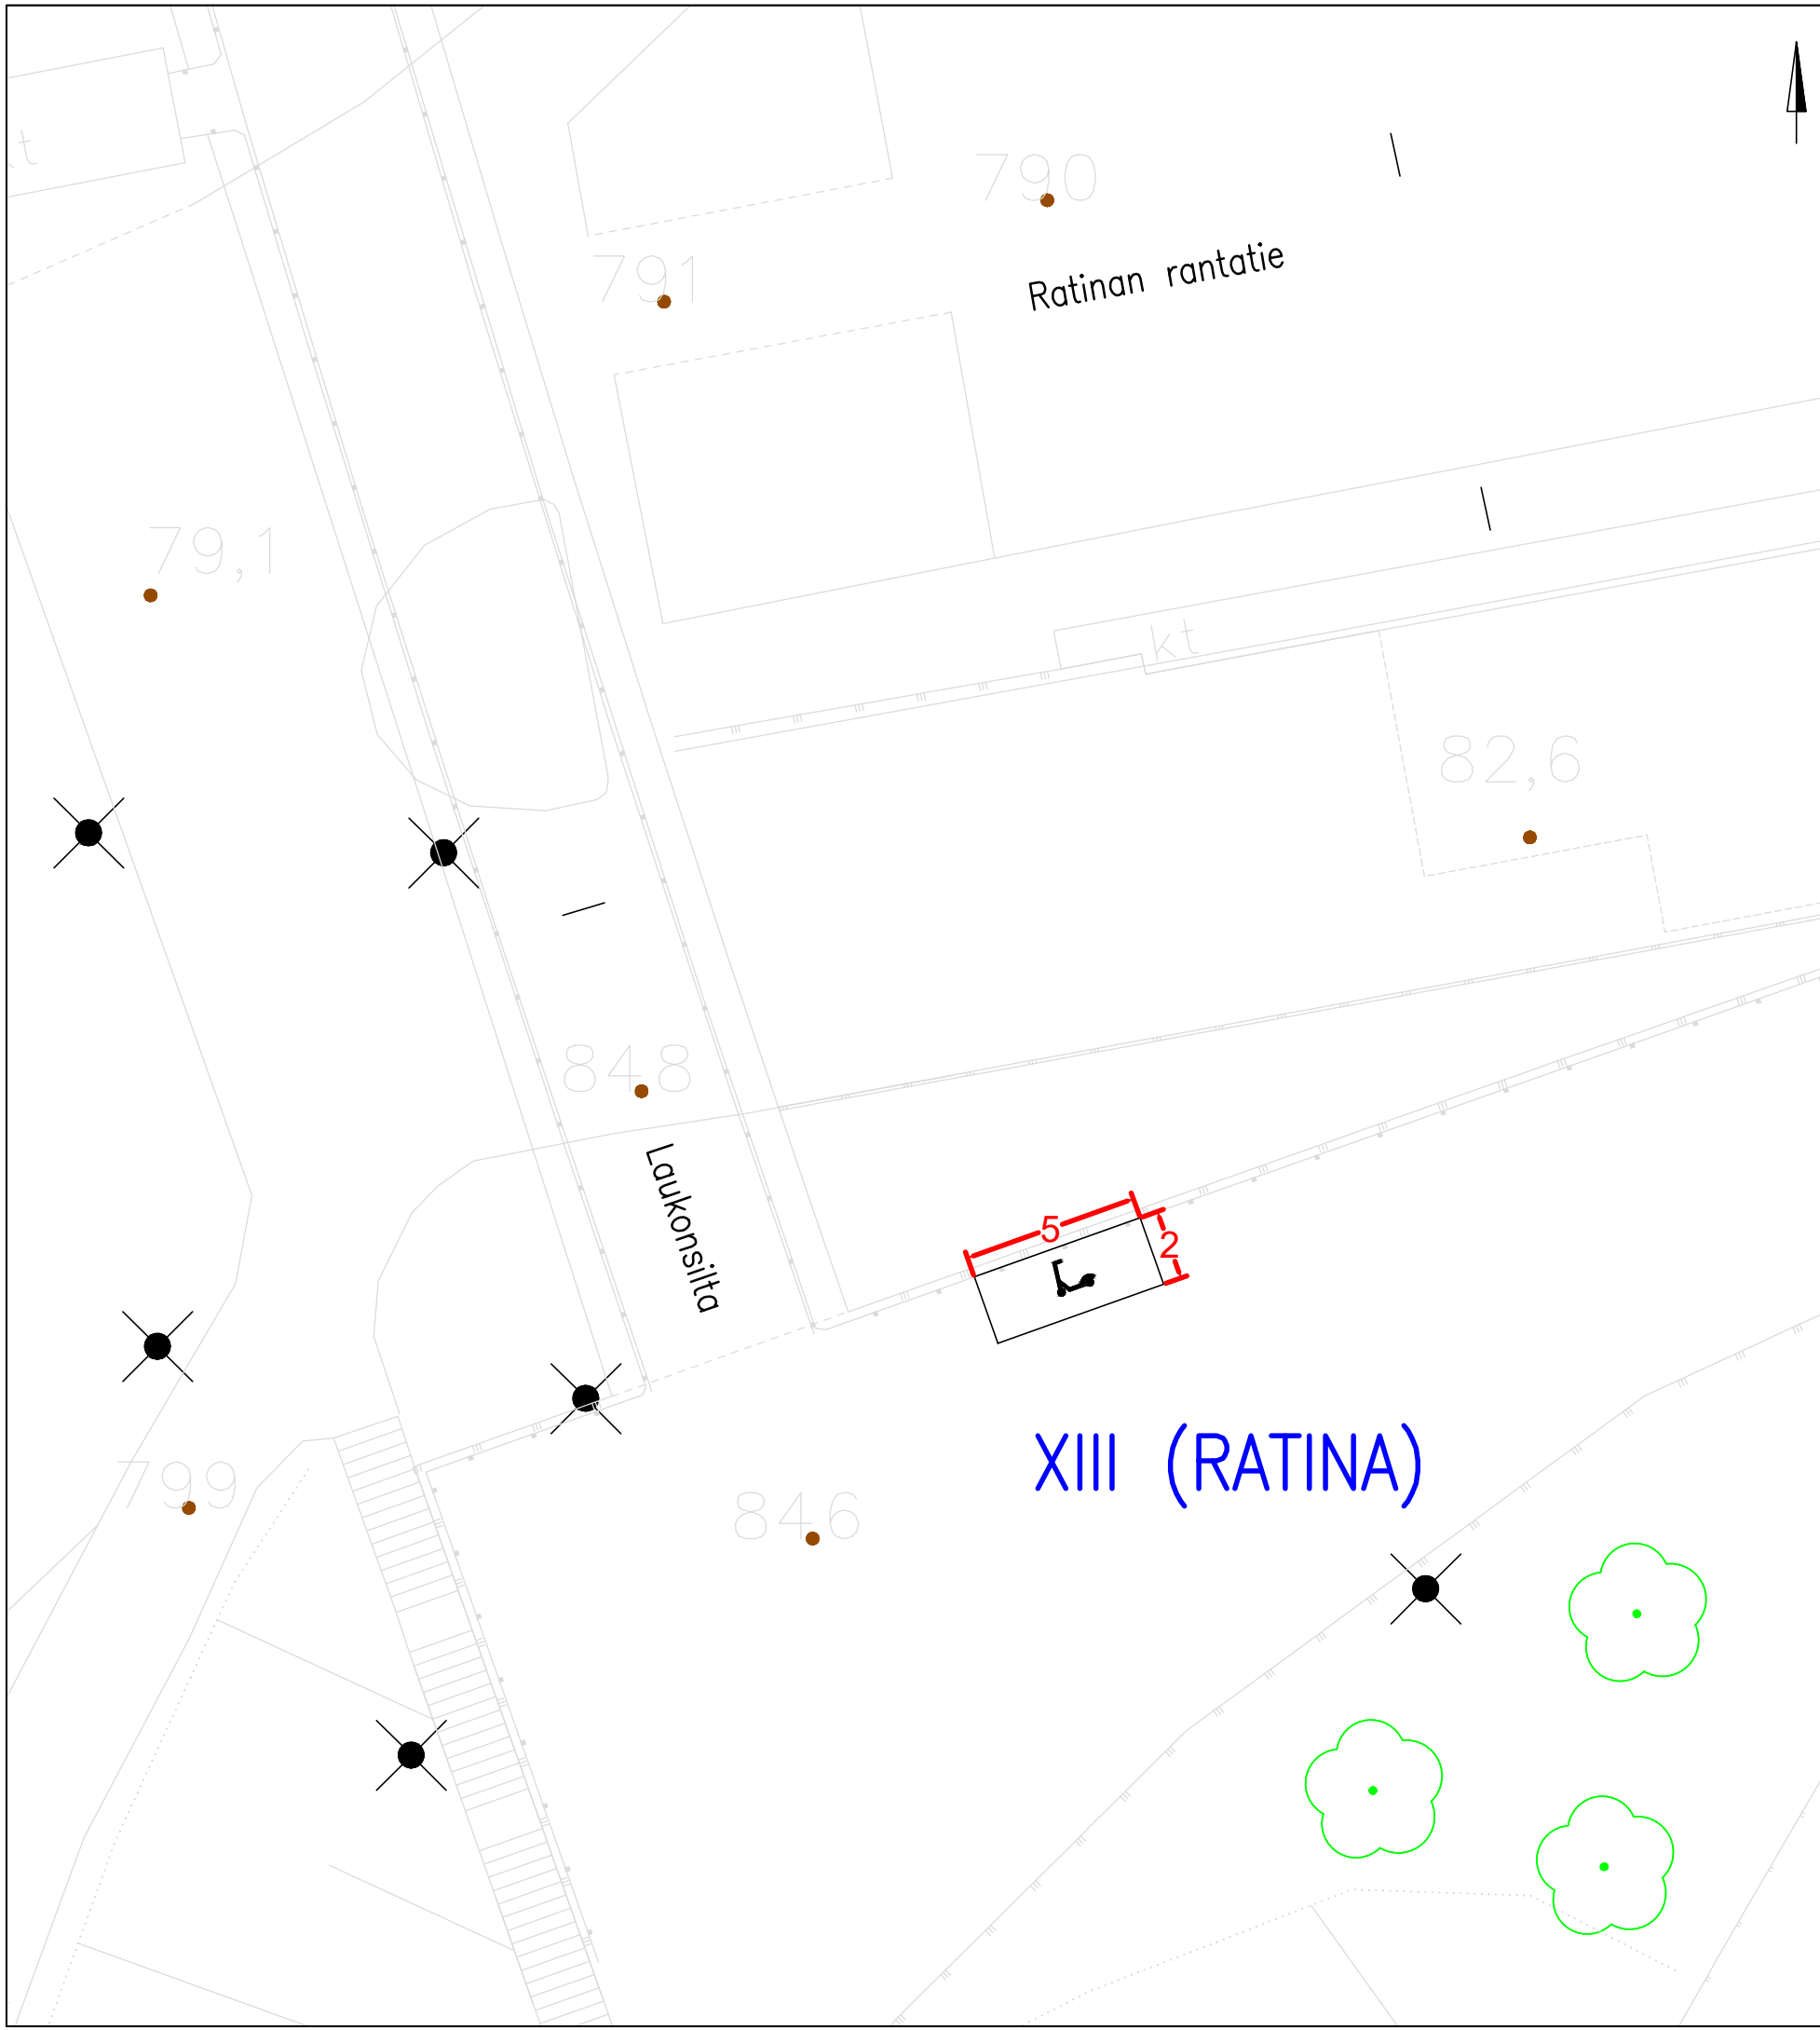



KOHTEEN TIEDOT

Toteutustapa: Tiemerkinä
 Paikkamäärä: 15

LAUKONSILTA

Sähköpotkulautojen pysäköinti
 XIII (RATINA)
 Rakennussuunnitelma
 Piir.no: 1/22335/14
 30.8.2023 / TKü

XIII (RATINA)

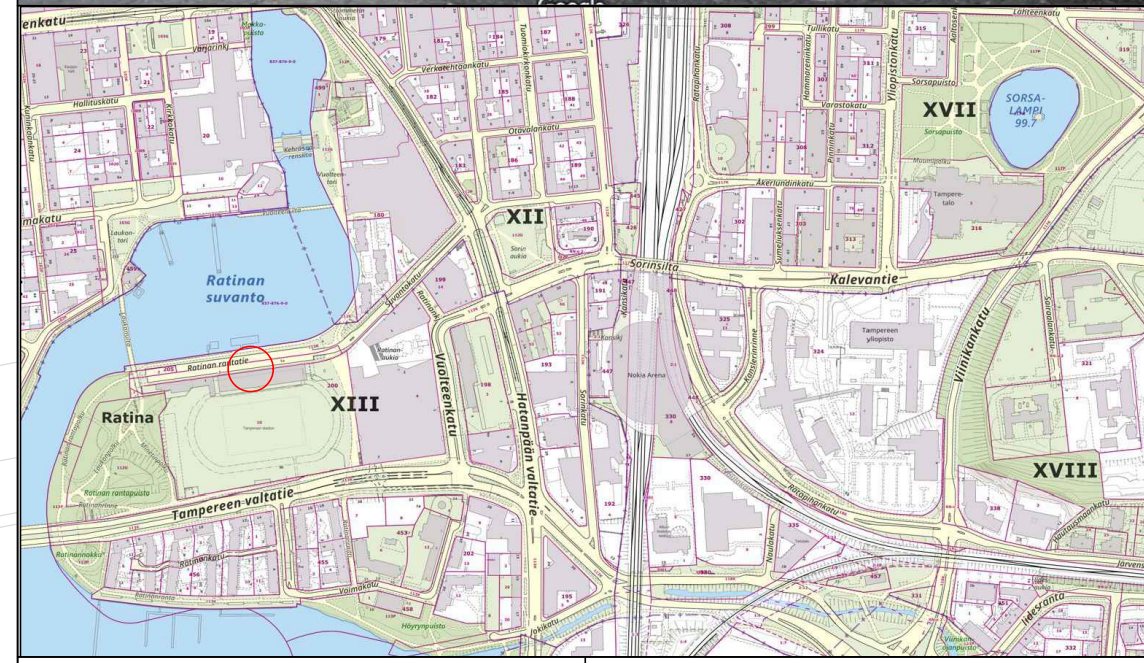
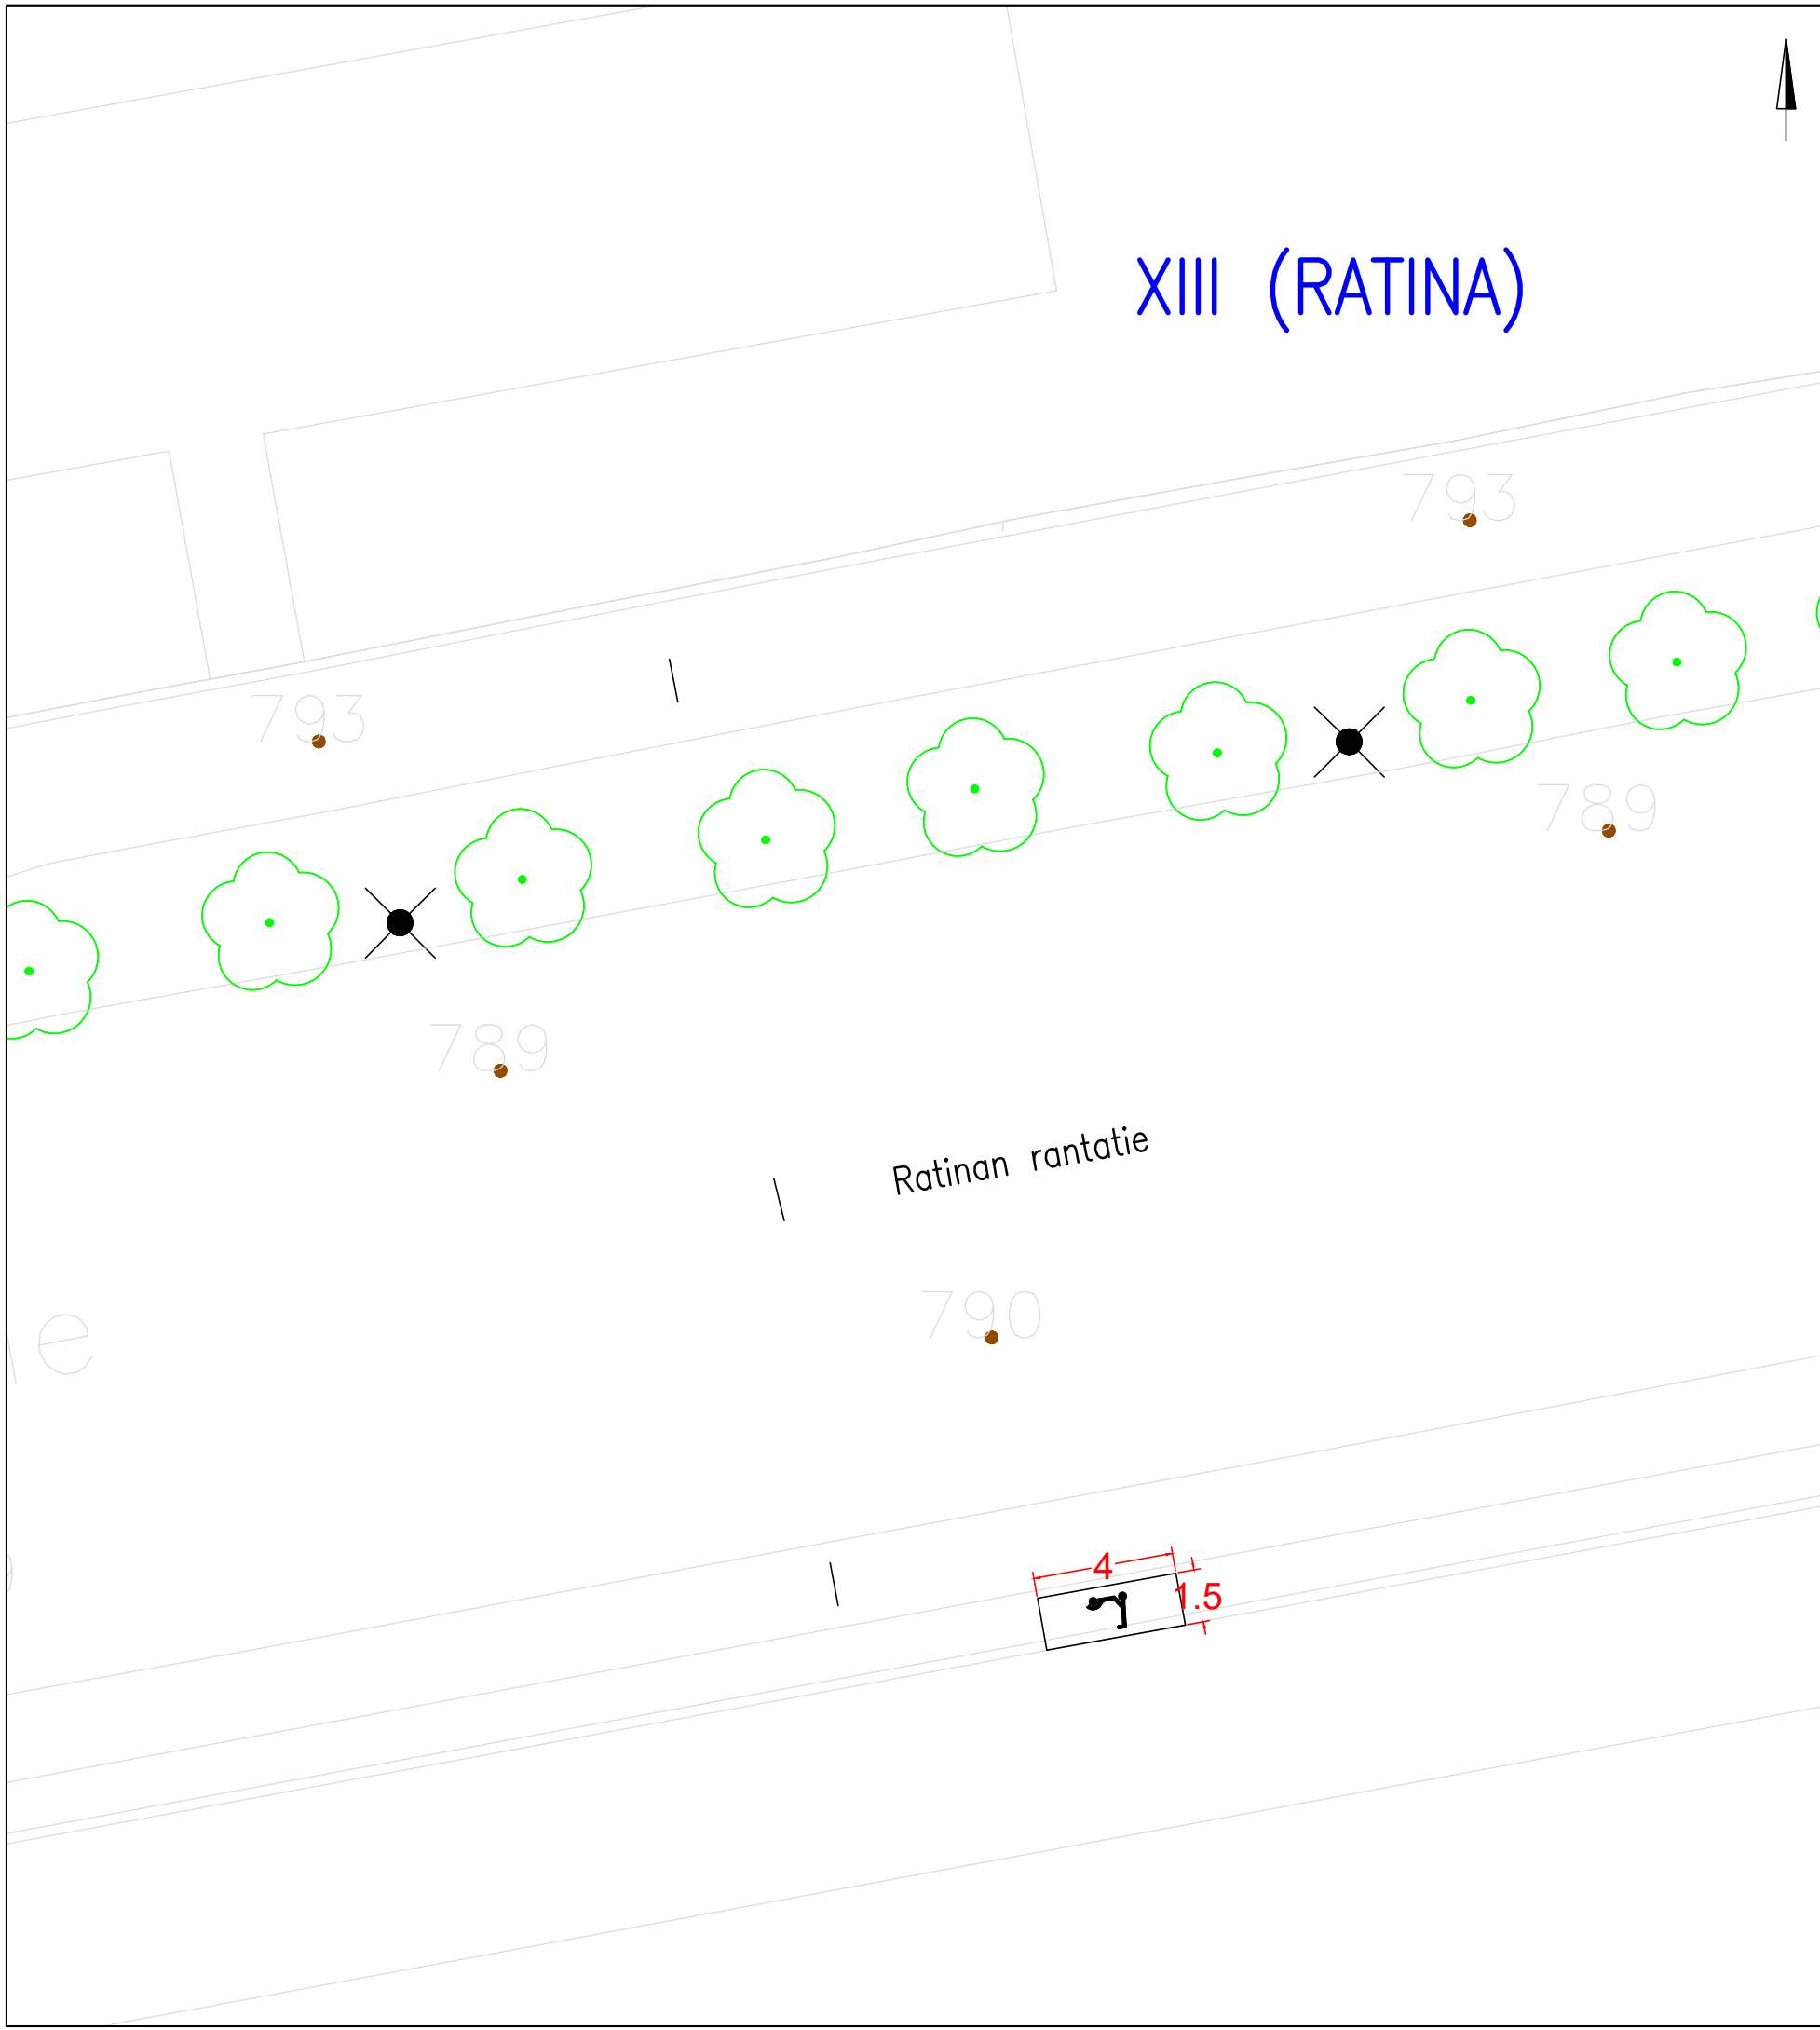


KOHTEEN TIEDOT

Toteutustapa: Tiemerkitä
Paikkamäärä: 12

RATINAN RANTATIE 1A

Sähköpotkulautojen pysäköinti
XIII (RATINA)
Rakennussuunnitelma
Piir.no: 1/22335/15
30.8.2023 / TKü

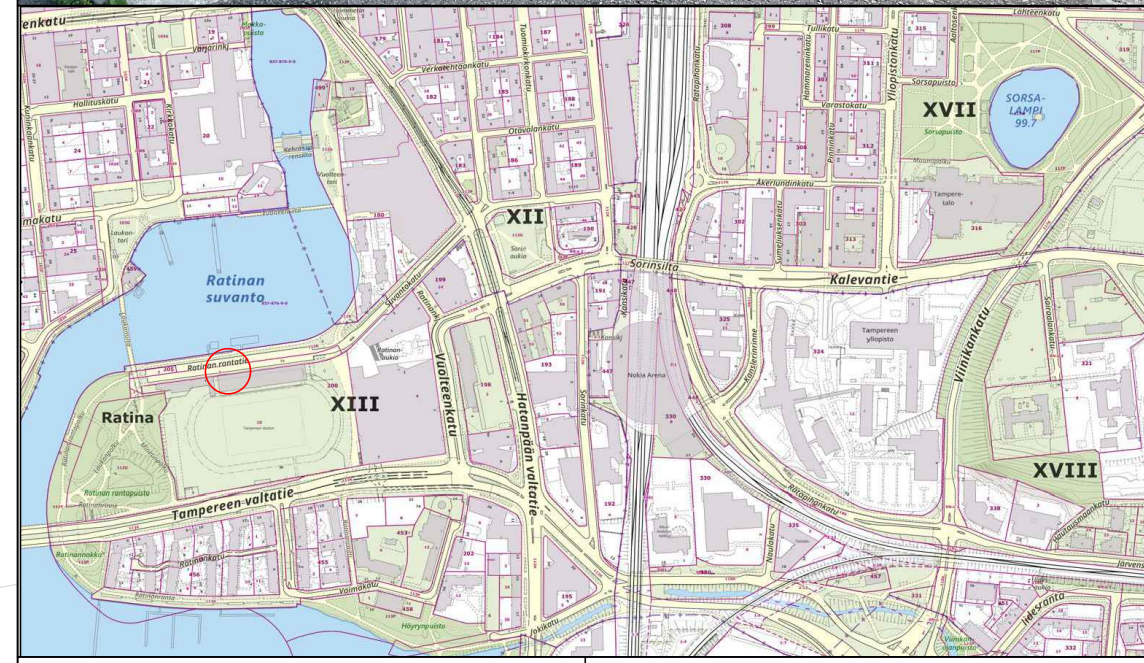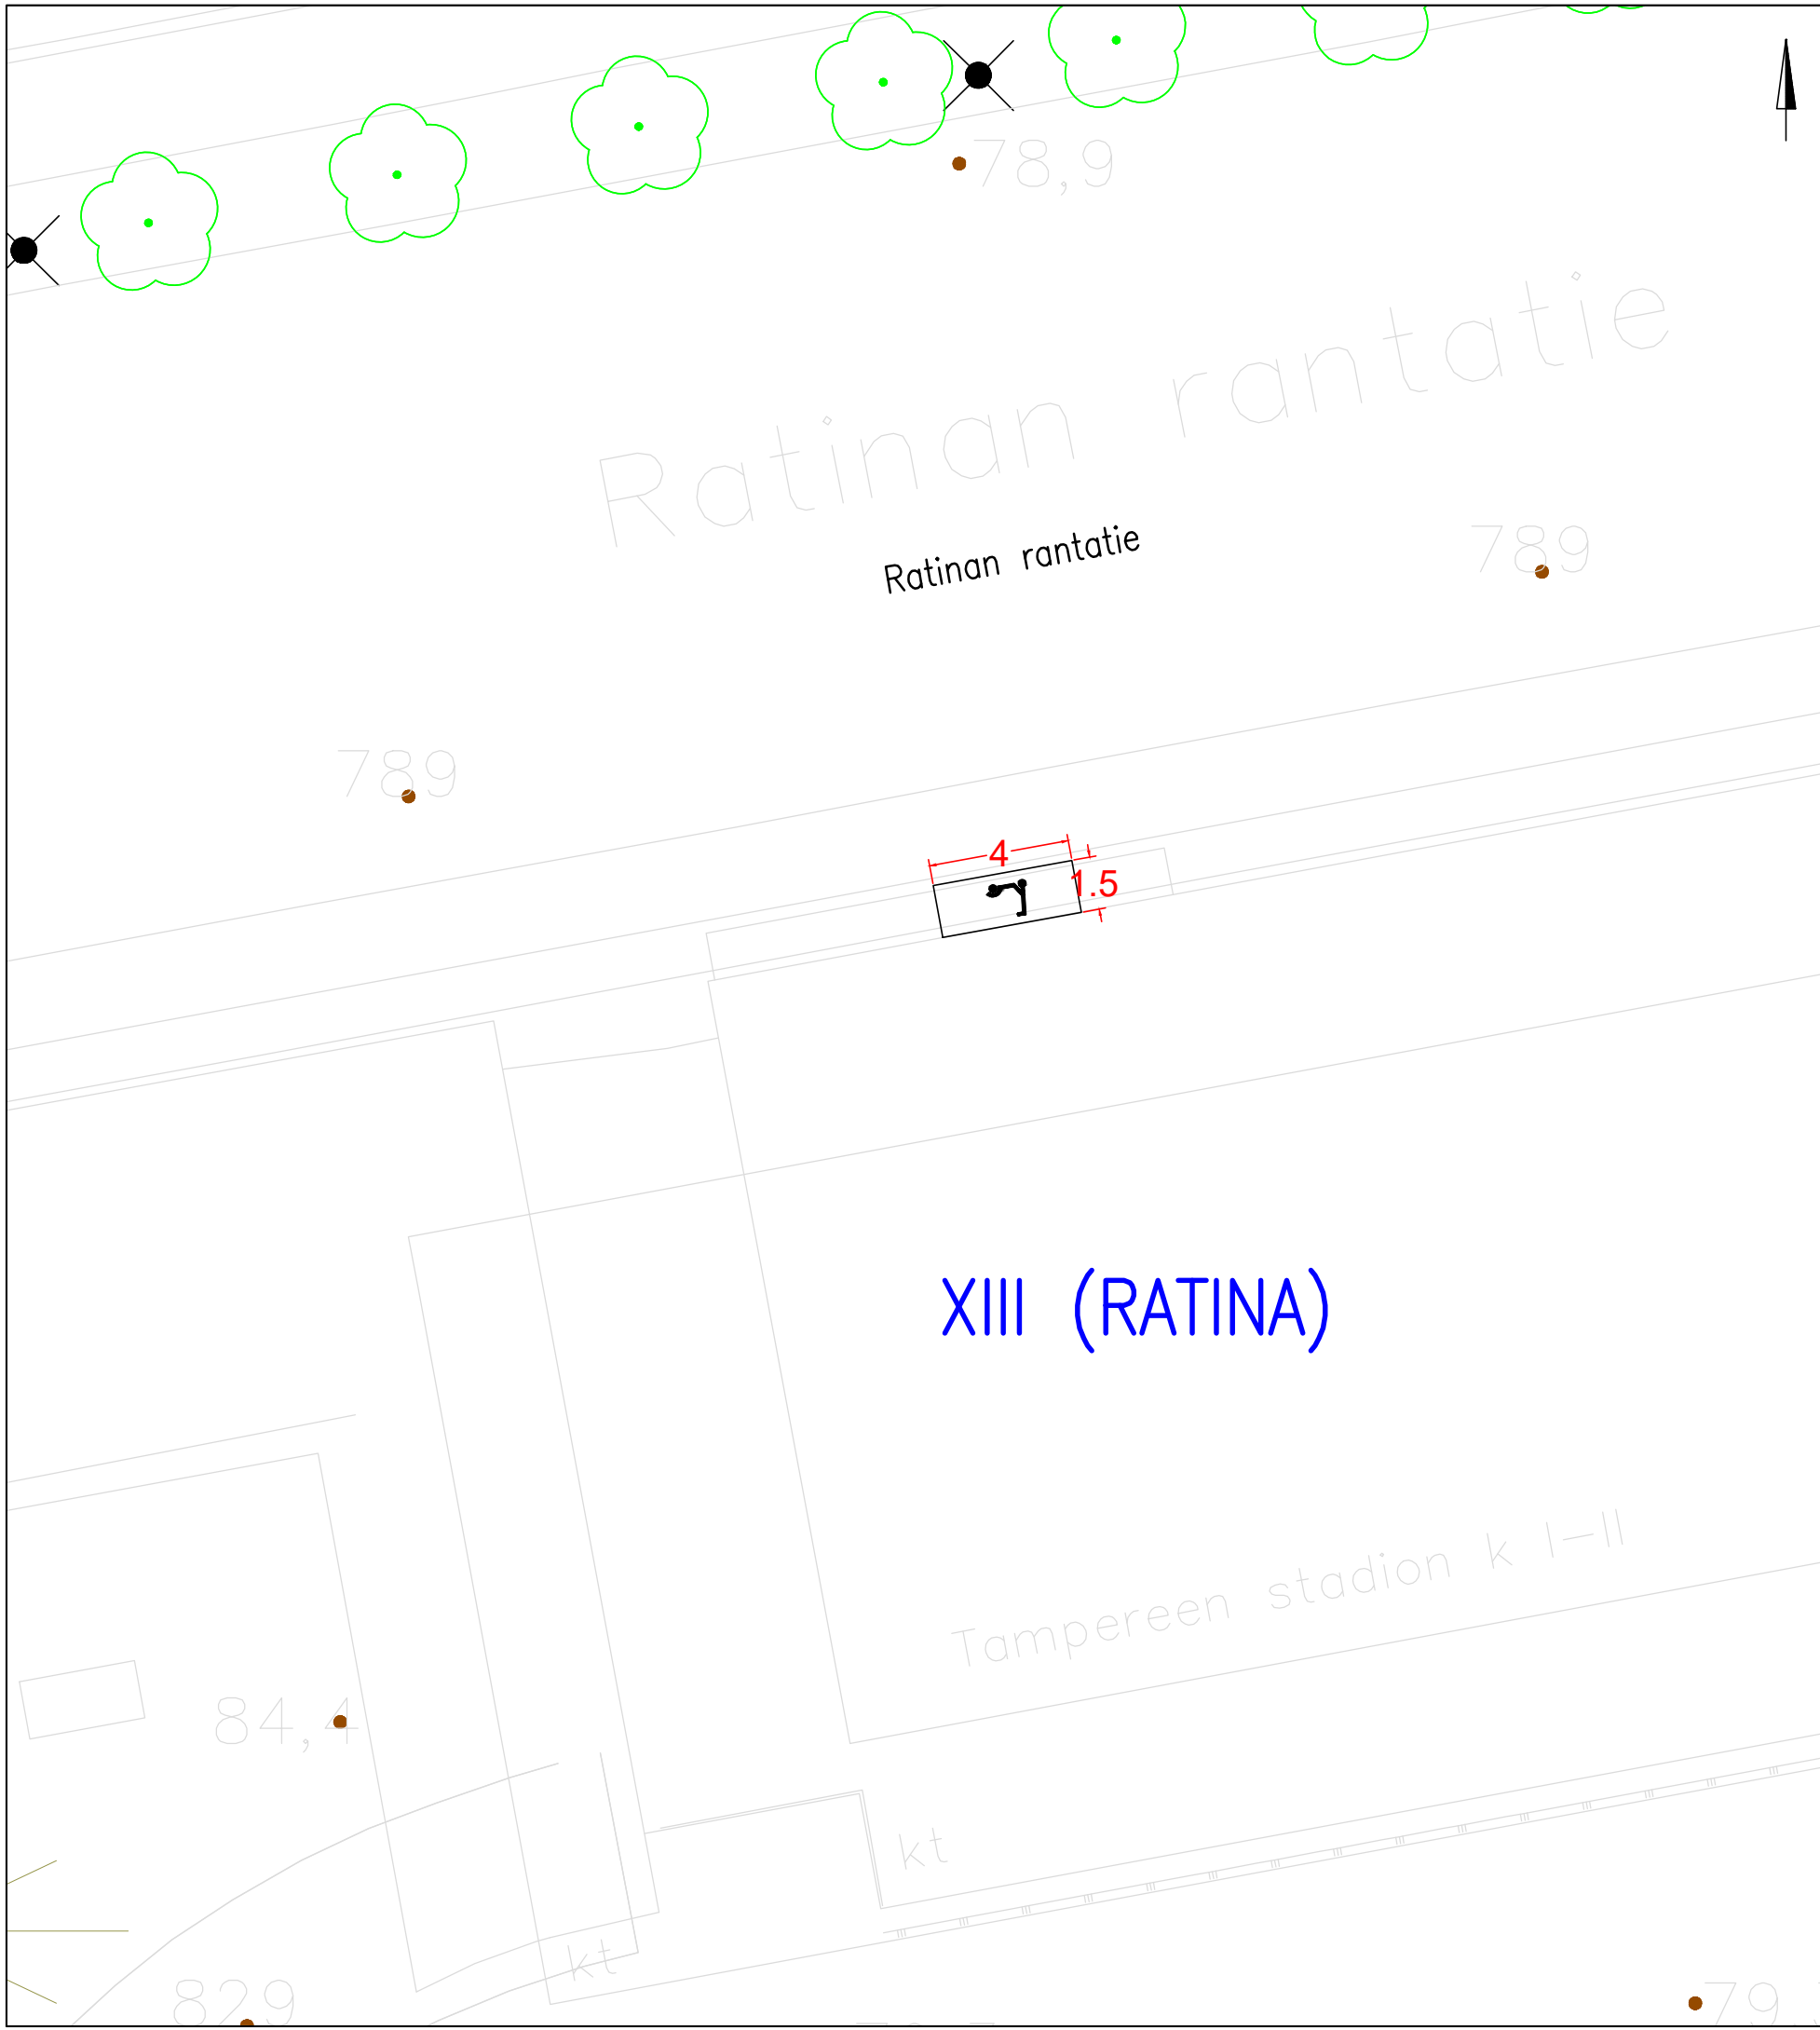

KOHTEEN TIEDOT

Toteutustapa: Tiemerkitä
Paikkamäärä: 12

RATINAN RANTATIE 1B

Sähköpotkulautojen pysäköinti
XIII (RATINA)
Rakennussuunnitelma
Piir.no: 1/22335/16
30.8.2023 / TKü