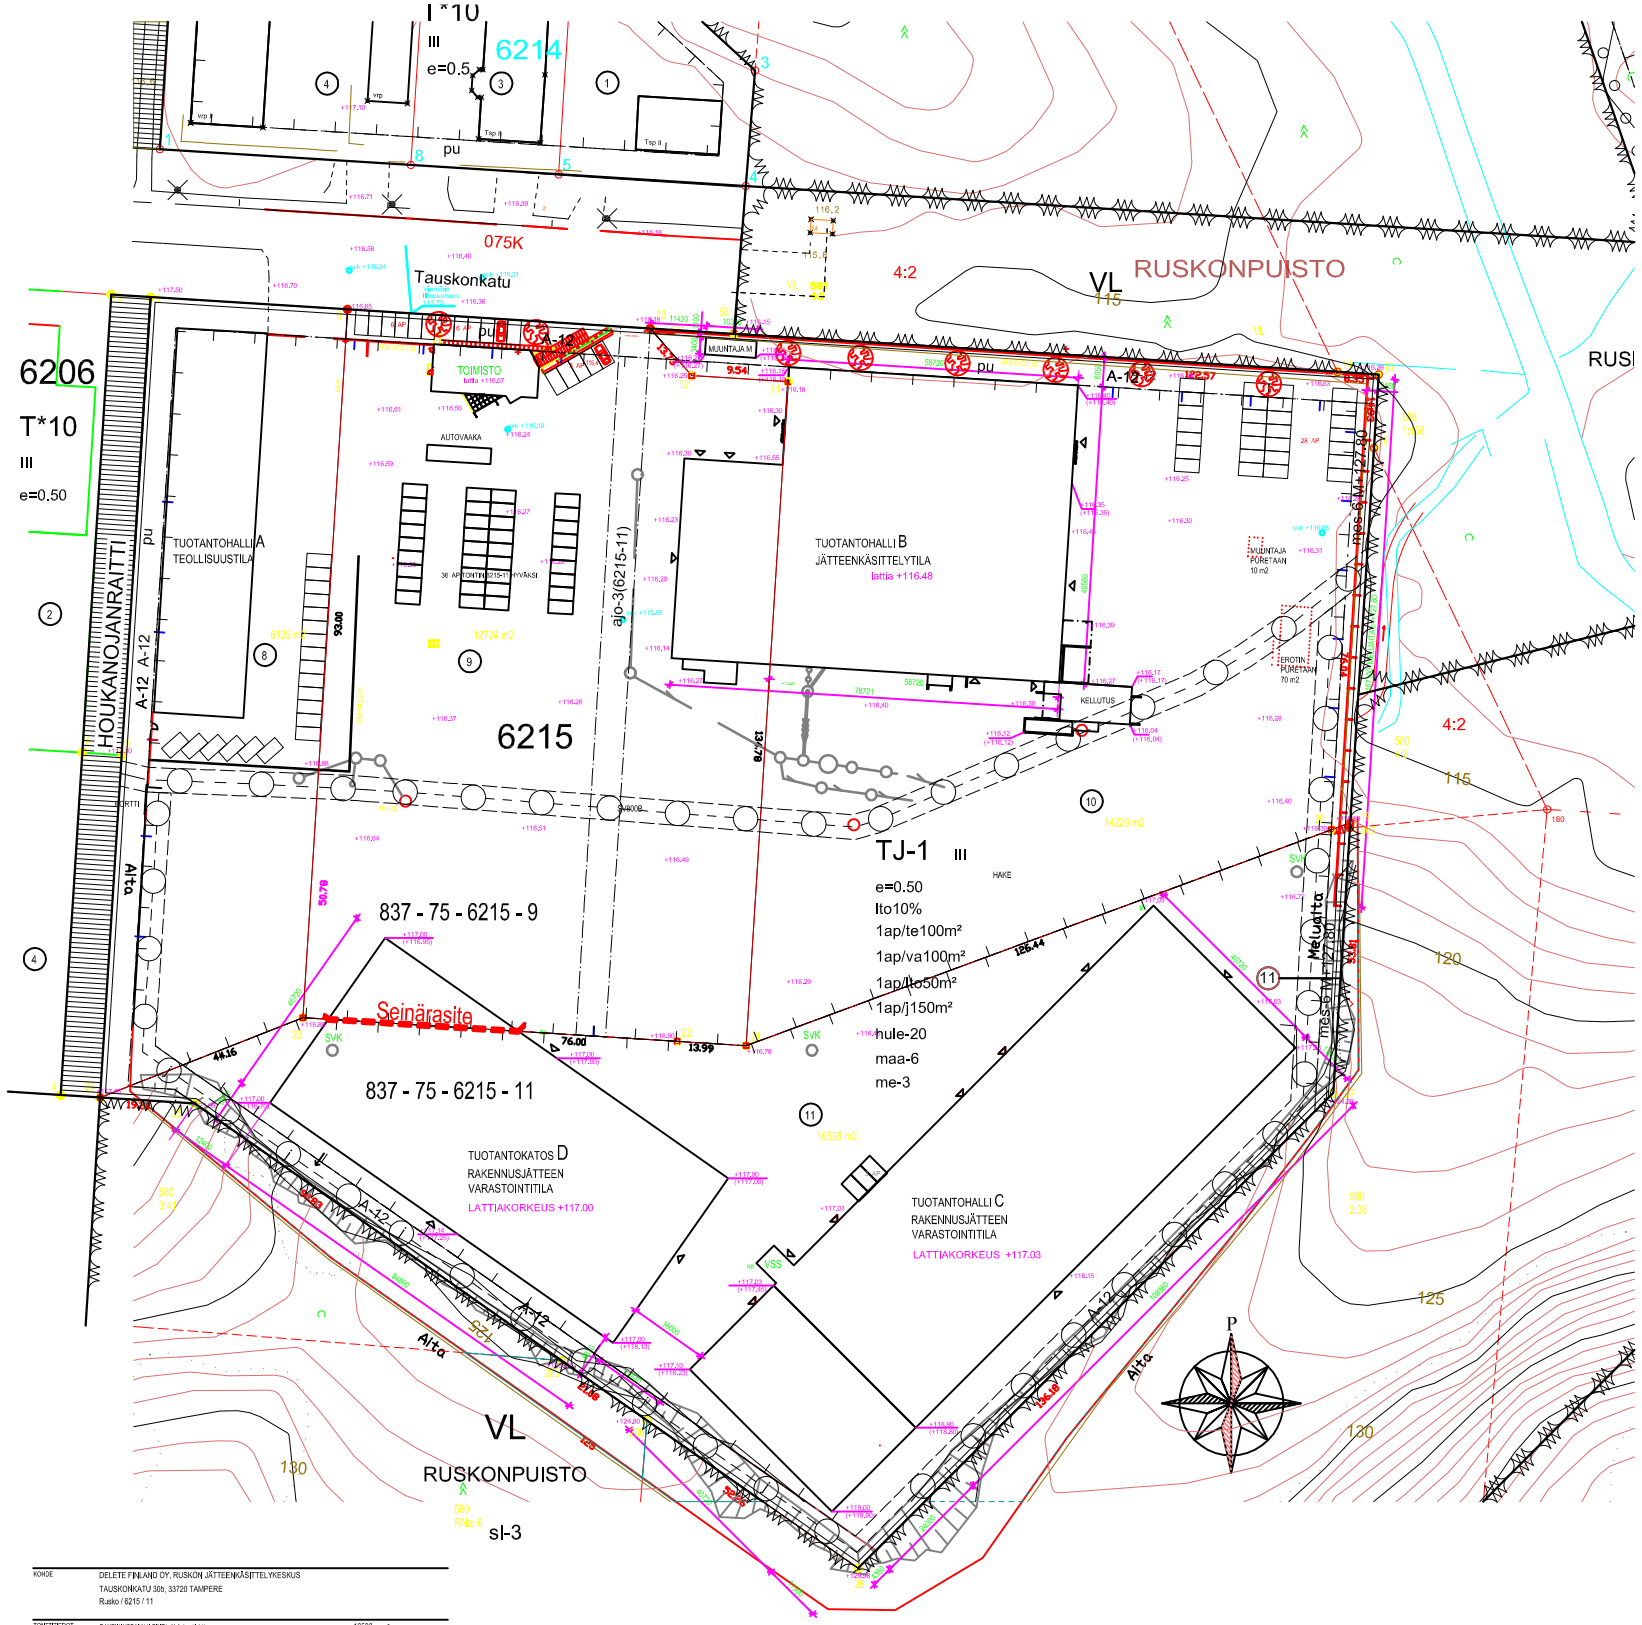

KOHDE
DELETE FINLAND OY, RUSKON JÄTTEENKÄSITTELYKESKUS
TAUSKONKATU 30b, 33720 TAMPERE
Rusko / 6215 / 11

TONTTITIEDOT

RAKENNUSPAIKKA/TONTTIALA (tontti 11)		16538	m2
SALLITTU RAKENNUSOIKEUS	e = 0.50	8269	m2
Jäteterminä käytetty kenttää		4447	m2
Puistoa tai kenttää		-	m2
Käytettävissä oleva kenttää		3822	m2

RAKENNUSOIKEUSTIEDOT

	Varikko Tuotantohalli C Tontti 6	Lisätilaus Tuotantohalli C	Ajo-3 Tontti 11	Ajo-3 Tontti 9	YHTEENSÄ
KERROSALA m2	4447	991	-		5438
RAKENNUSALA m2	4447	991	3124	331	8893
KOKONAISALA m2	4447	991	3124	331	8893
TILAVUUS m3	96700	21300	-		118000
RUOKINTATILA m2	4198	934	-		5132

RUOKI
HALLIRAKENNUS C ON TOTEUTETTAVA JA KYLMÄ
KATOS D ON ETUTEI TÄMÖN JA KYLMÄ, SEINÄPINNOISTA 21,1 % ALUKSIA
OSA KATOKSESTA SEURAAVAT TONTTEJA ALUSELLA

VÄESTÖSUOJA
Koska laskennassa jätevälle on derivoitu luku 1000 m2, rakennuksen on rakennettava väestönsuoja.

MALLINMUKAINEN:
RAKENNUS ON PALOLUOKKA P2.
KANTAVAT RAKENTEET OVAT LUOKKAA R15
RAKENNUKSENPALOVAKUULLISUUSLUOKKA CH1.
RAKENNUKSENSISÄILYTYSLUOKKA L.
HALLIEN SAMANTYYPISTAVARIOKSIA 5 KERROSALASTA, YHT. n. 377 m2
RAKENNUKSEN VESI-JA VIEMÄRILAITTEET TEHDÄÄN SUOMEN LAKEJA JA ASETUKSIIN MUKAISTANEN.

AUTOPAIKAT
VAATIMUS: JÄTTEILIÄT 1 ap / 150 hen2 = 5438 / 150 = 37 ap
TONTILLE 11 RAKENNETAAN 3 ap JA TONTILLE 9 RAKENNETAAN 36 ap, YHTEENSÄ 39 ap

RAKENNETUN ÄYMPÄRISTÖ
KIINTEISTÖN JÄTEHUOLTO ON JÄRJESTETTY KAUPUNGIN HYÄKSYTÖN RAKENNUSMESTRI ITSELLYTTÄMÄLLÄ TAVALLA.

PERUSTUSSUUNNITELMA
EITUTKIMUKSET SÄILYVÄT ENNALLANI

PIHAVARUSTEET
PI-HAVARUSTEET SÄILYVÄT ENNALLANI

HULEVEDET
HULEVEDET JOHDETAAN PUHDAS-SAKAVIEMÄRITTEINEITTOMASTI KALLITTA.
HULEVESISTÄ EROTETAAN ÖLJY-, HIEKKA JA ROSKAT

KORKEUSJÄRJESTELMÄ N2000

muutos	lkm	muutoksen laatu	tekijä	päiväys

kaup.osa: RUSKO	kortteli: 6215	tontti: 9 JA 11	viranomaisten merkintöjä varten
rakennustoimenpide: LAAJENNUS			piirustuslaji: PÄÄPIIRUSTUS; juoks.n:o
rakennuskohteen nimi ja osoite: DELETE FINLAND OY TAUSKONKATU 30b 33720 TAMPERE			piirustuksen sisältö: ASEMAPIIRUSTUS SEINÄRASITE; mk: 1:1500
suunnittelijan nimi, osoite ja puhelinnumero: INS.TSTO TAMRATEK OY KUKKURAISENKATU 6 A, 33560 TAMPERE PUH: 0400 621752 EMAIL: tamratek@kolumbus.fi			suunn.ala: ARK; työn n:o: 580; piir.n:o: 1R; muutos
suunn.piirt.: sk	vast.suunn.: AVi	allekirjoitus	pvm: 05.03.2018