


Suunnitelmaraja,  
liitty suunnitelmaan 25506.5

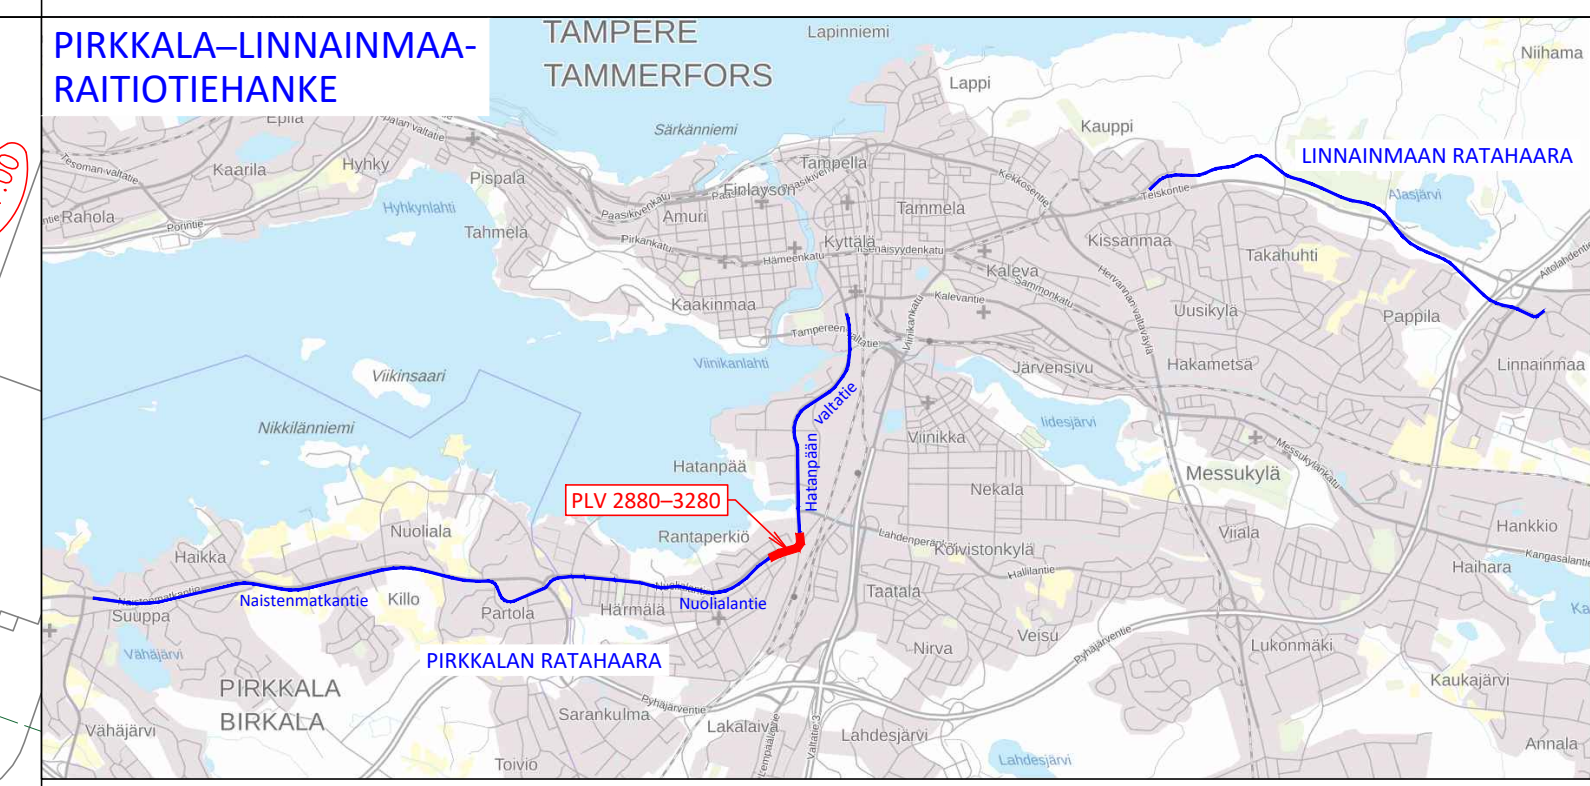

**MERKINTÖJEN SELITYKSET**

**PÄÄLYSTEMATERIAALIT:**

- ASFAALTIPÄÄLYSTEINEN AJORATA.
- ASFAALTIPÄÄLYSTEINEN JALKAKÄYTÄVÄ, PYÖRÄTIE tai YHDISTETTY JALKAKÄYTÄVÄ JA PYÖRÄTIE.
- VÄRIASFAALTIPÄÄLYSTEINEN PYÖRÄTIE. Punainen.
- SORA- tai KIVITUHKA- / MURSEKEPÄÄLYSTEINEN AJOYHTYE, JALKAKÄYTÄVÄ tai PYÖRÄTIE.
- NURMETUS. Rokennettu viheralue./ NIITTYNURMI tai NIITY. Avoin viheralue.
- MONILINAIN PERENNA- tai PENSASISTUTUS.
- BETONIKIVEYS. Harmaa/musta/punainen betoninen saavakivi 278x138x80 mm tiililadonnalla.
- NUPPUKIVEYS. Harmaa/musta/punainen graniittinoppa 220x140x140 mm tiililadonnalla.
- NOPPAKIVEYS. Harmaa/musta/punainen graniittinoppa 90x90x90 mm tiililadonnalla.
- NYKYINEN SÄILYVÄ NUPPUKIVEYS/NOPPAKIVEYS/GRANIITTIKÄITÖTYS. Puretut asennetaan uudelleen.

**LIIKENTEENOHJAUS:**

- LIIKENNEVALO-OHJATTU LIITTYMÄ TAI SUOJATIE.

**KUIVATUS:**

- HULEVESIKAIVO RITILÄKANSIKSTOLLA/KITÄKANSIKSTOLLA.
- RAIOTIEN RITILÄKANTINEN KOURUKAIVO.

**RAKENTEET:**

HUOM. Reunaviheralue ja esteettömyysratkaisujen esitystapa yksinkertaistettu ja tarkennettu myöhemmissä vaiheissa.

- REUNAKIVI. Näkyvä 6-10 cm.
- MADALLETTU REUNAKIVI. Näkyvä tonttiytymien ja suojaiteiden yhteydessä enintään 3 cm.
- LIUSKATTU REUNAKIVI. Näkyvä 0/4 cm.
- TASOON UPOTETTU REUNAKIVI. Näkyvä 0 cm.
- PAASIKIVI. Näkyvä 35 cm tai tapauskohtaisesti.
- Reunatuet harmaasta graniitista, lohkoitu rokoeränsävy tai poltettu graniittipössi. Reunakivien korkeuserot tasataan noin metrin matkalla alosloksen päissä.
- AJORADAN REUNAKIVETON REUNALINJA.
- JALKAKÄYTÄVÄN tai PYÖRÄTIEN PÄÄLYSTEINEN REUNA. EROTTELUKAISTA, KÄHDEN BETONIKIVEN RAITA. Leveys 0,28 m. Valkoinen saavakivi 278x138x80 mm tiililadonnalla.
- SUOJATIE KOHDAN OSOITAVA 3 NOPPAKIVEN RAITA.
- SUOJATIEN VÄRITÄSALUE. Valkoinen betoninen varustuslaatta 278x278x80 mm, saumaleveys 2 mm.
- TUKIMUURI.
- RAIOTIETIE. KIINTORAIDE ASFAALTIPÄÄLYSTEELLÄ / BETONIKIVEKSELLE.
- RAIOTIETIE. KIINTORAIDE NURMETUKSELLE. / PAAHDEKASVILLISUUDILLA.
- RAIOTIETIE. AVORAIDE SEPÄLIPINNOITTEELLA. VIEROKAISTAN JA TUKIKERROKSEN RAJAJÄNNEN, Kestopuu 48x198 mm ja asennusluokalla.
- UUSI/NYKYINEN RATASÄHKÖPVLÄS.
- VALAISIN /SR-YHTEISKÄYTTÖVALAISIN. LIIKENNEVALO- tai YHTEISKÄYTTÖPVLÄS.
- NYKYINEN VALAISIN. / NYKYINEN LIIKENNEVALO- tai YHTEISKÄYTTÖPVLÄS.
- ISTUTETTAVA LEHTI- tai HAVUPUUI. / ISTUTETTAVA KATUJUURISTORITILÄLLÄ JA RUNKOSUOJALLA.
- NYKYINEN SÄILYVÄ LEHTI-/HAVUPUUI. / SIIRRETTÄVÄ tai POISTETTAVA PUU.
- POLLARI.
- LEVÄHDYSPAIKKA JA PENKKI.
- PYSÄKKIKATOS.
- PYSÄKKIKAIDE/ YLITYSPAIKAN KAIDE
- KAIDE
- Kapea/leveä kaariteline, osenusväli 1,0 m
- KADUN LIKIMÄÄRÄINEN KORKEUSASEMA PÄÄLYSTEIN REUNASSA.
- KATUOSOITE /KIINTORAJA. / EHDOTETTU UUSI KATUUNEN RAJA. TONTTIYTYMÄ/ TONTTIYTYMÄ SUUNTAISLIITTYMÄNÄ.

Tässä suunnitelmassa on käytetty ETRS-GK24/N2000 taso- ja korkeuskoordinaatisto

<b>TAMPEREEN KAUPUNKI</b> KAUPUNKIYMPÄRISTÖN PALVELUALUE		Yllä päätös:
<b>HATANPÄÄN VALTATIE</b> 22506 Väli: Nuolialantiestä pohjoiseen 90 m		Suunnittelupäällikön päätös: §
<b>NUOLIALANTIE</b> 22507 Väli: Hatanpään valtatie – Pirkkalan kuntaraja Raitiotiegeometrian paaluviitit 2880–3280		Muutos: Jouni Sivenius Hyv. 20.8.2024 Korvaa piir.no
<b>SARANKULMANKATU</b> 22484 Väli: Nuolialantie – Rantaperkiönkatu		Ark.n:o
<b>TUOMIKUJA</b> 22485 Väli: Nuolialantie – Koivukuja		1/22506/12 1/22507/1 1/22484/1 1/22485/1
<b>RANTAPERKIÖ</b> KATUUNNITELMA KATUJÄRJESTELYPIIRUSTUS 1:500		Piirt. T. Tuominen Suunn. T. Tuominen Tark. A. Viitanen
		Piir.no