




MYLLYPURONKATU  
PLV 15-45

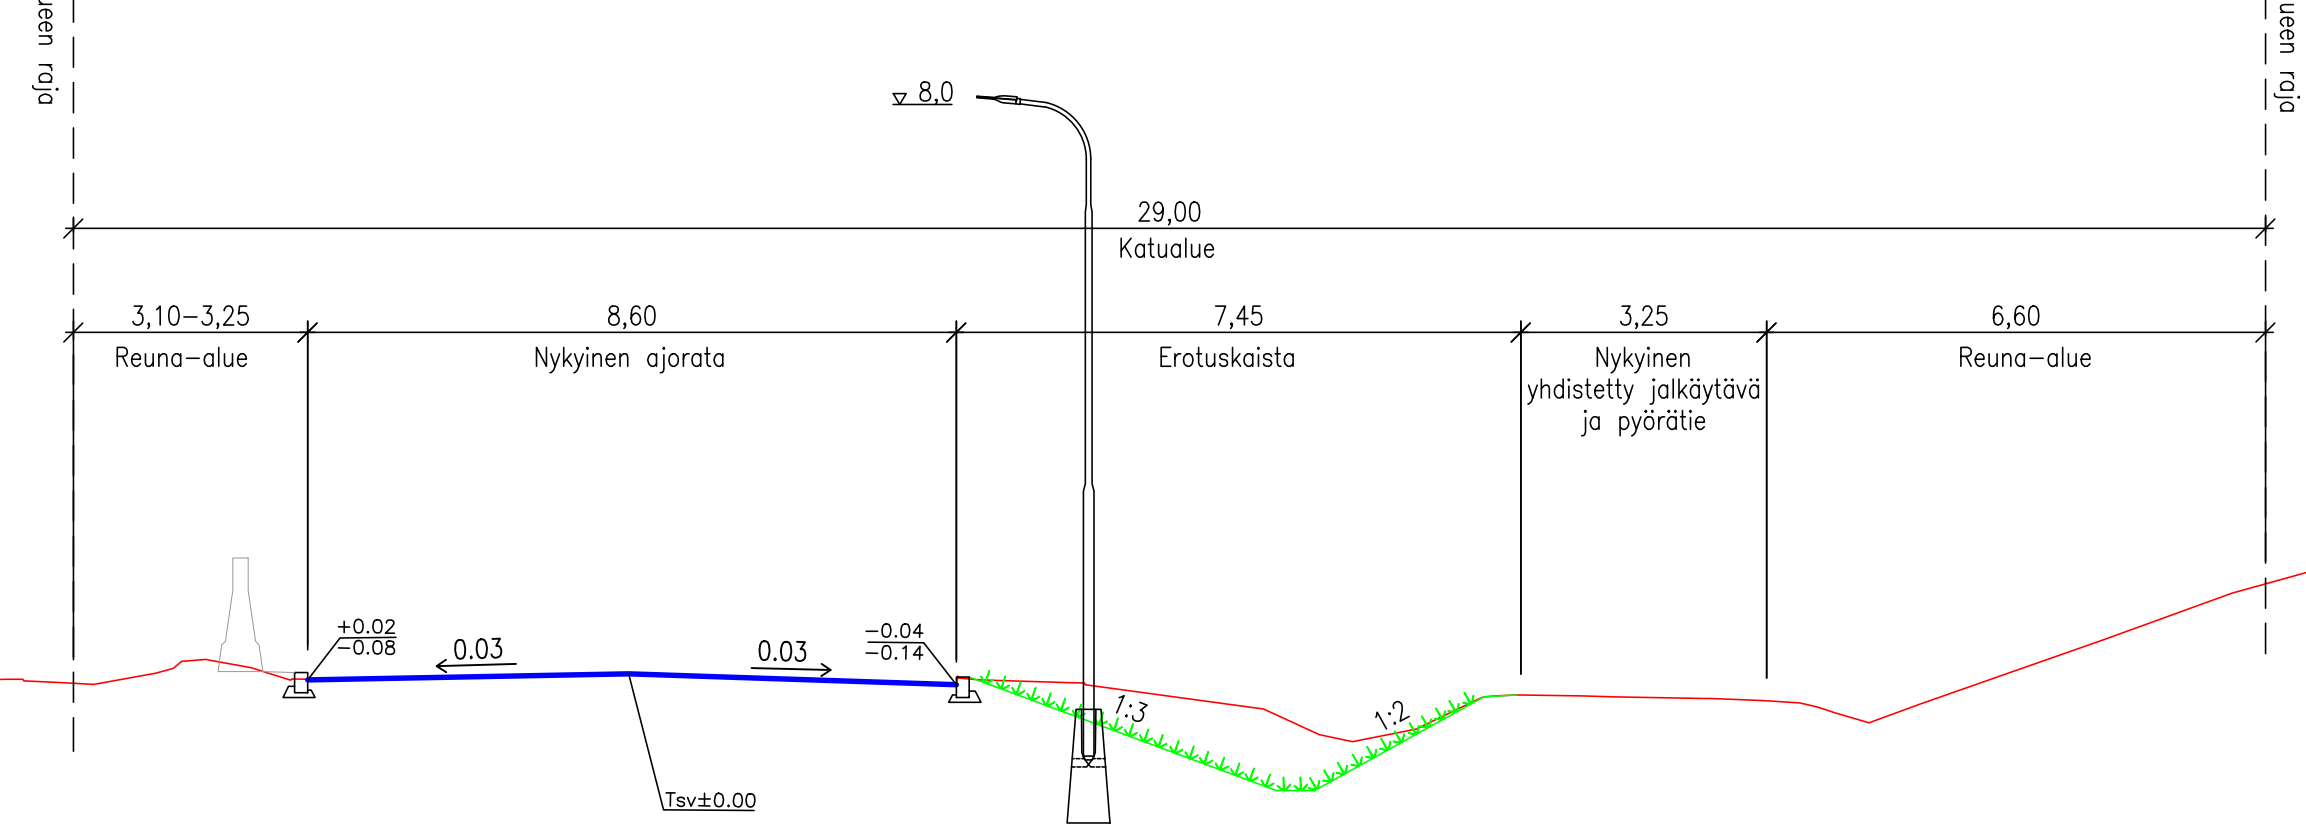

MYLLYPURONKATU  
PLV 105-160

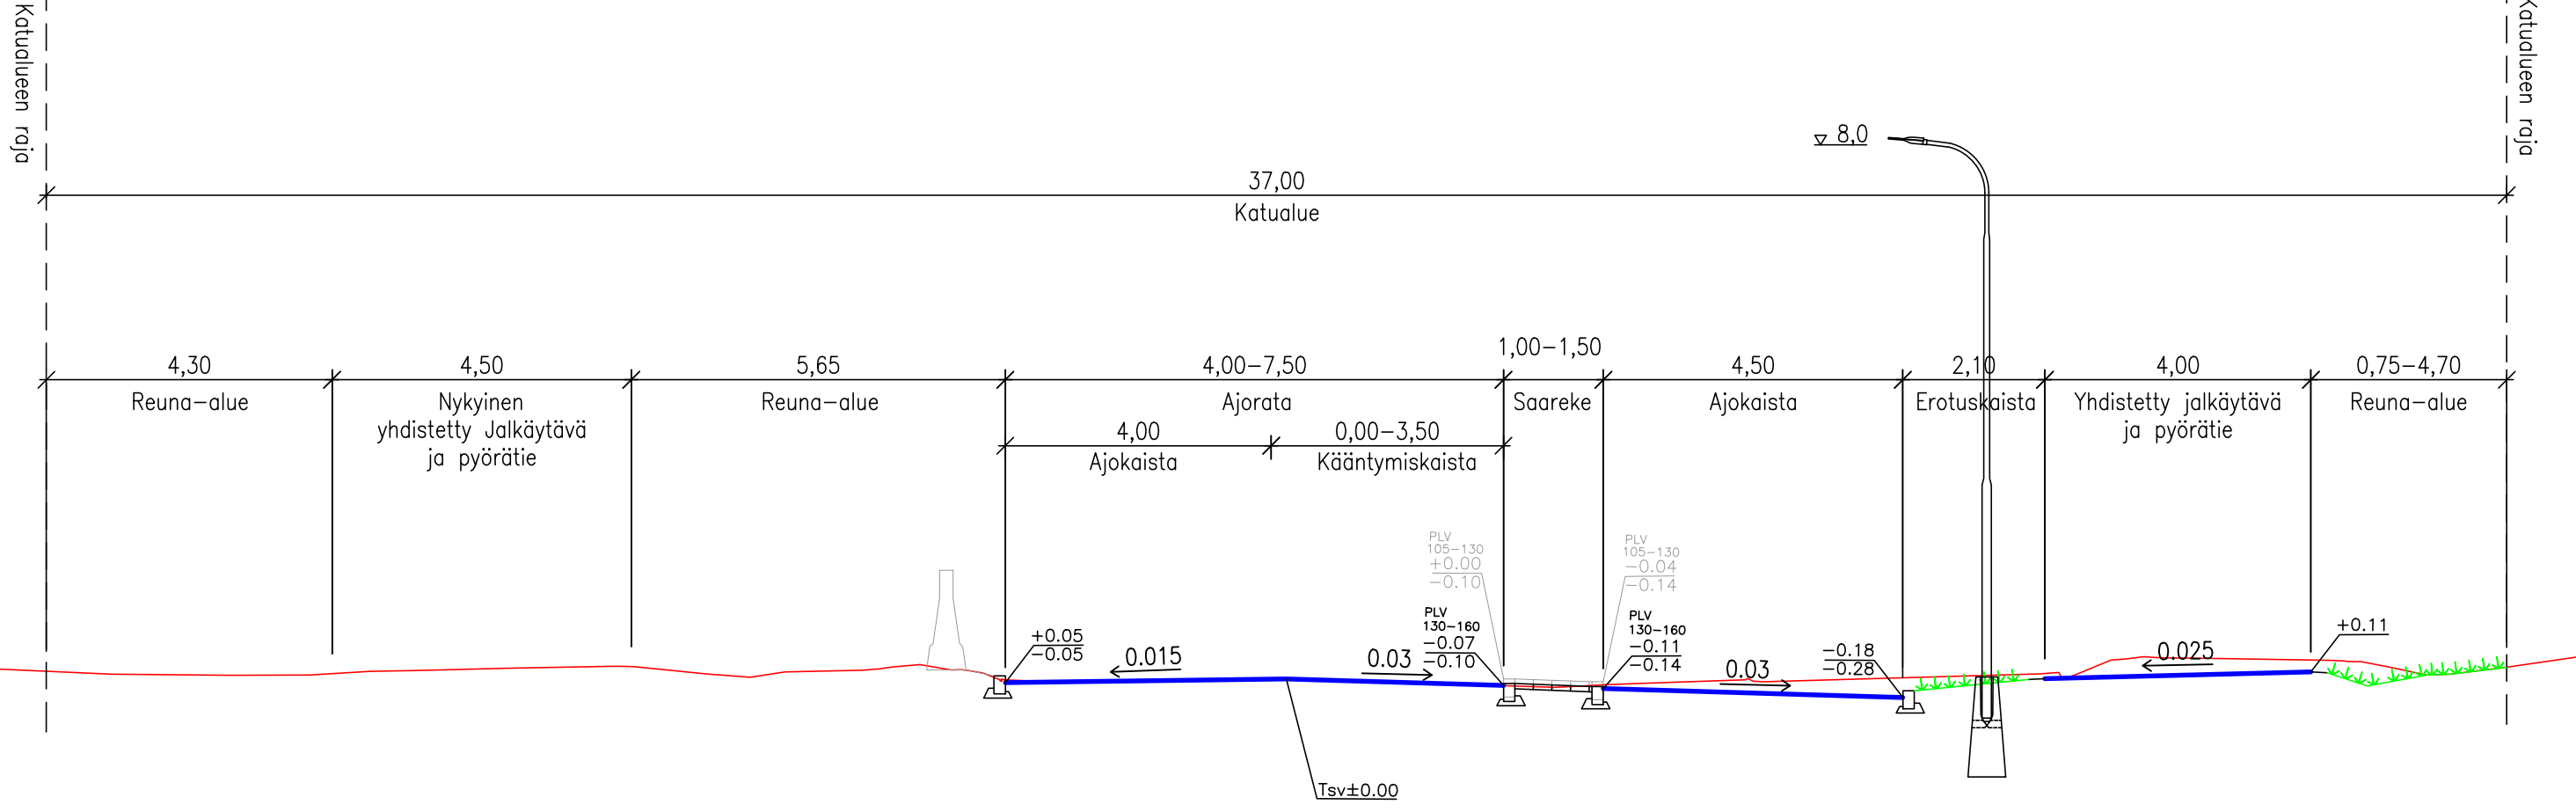

MYLLYPURONKATU  
PLV 55-95

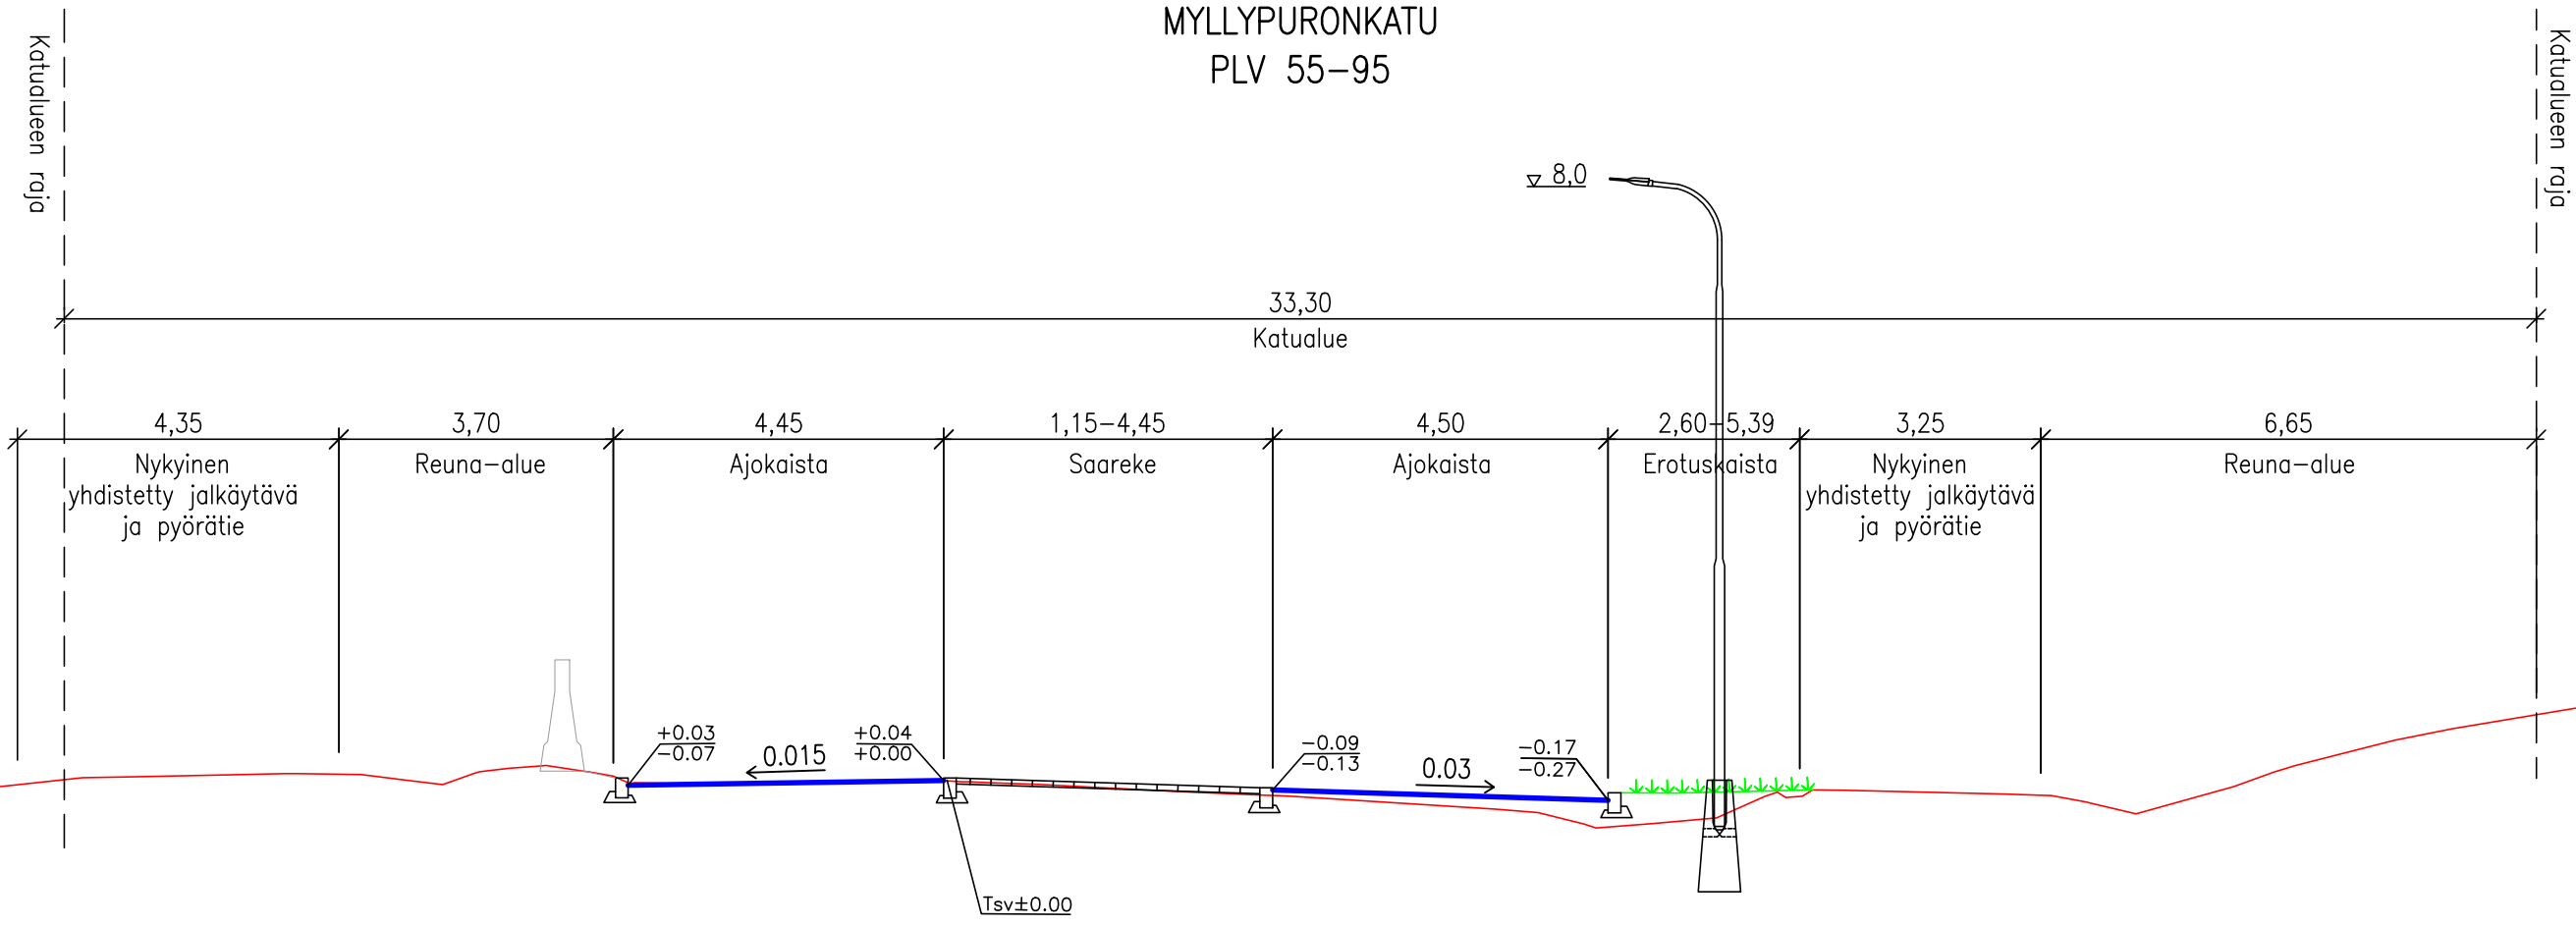

Taso- ja korkeuskoordinaatisto ETRS GK24, N2000.

**TAMPEREEN KAUPUNKI**  
KAUPUNKIYMPÄRISTÖN PALVELUALUE

**Kaupunkiympäristön rakennuttaminen ja ylläpito**

<b>MYLLYPURONKATU</b>		Ylan päätös:	
Punnuksenkadun liittymäalue		Suunnittelupäällikön päätös:	
		/ §	
		Muutos	
		Tark.	
		Hyv.	
		Pvm.	25.10.2024
		Korvaa piir.n:o	
		Ark.n:o	
		Piir.n:o	1/22545/2
		Piirt.	V.Pöysti
		Suunn.	V.Pöysti
		Tark.	E.Palomäki