


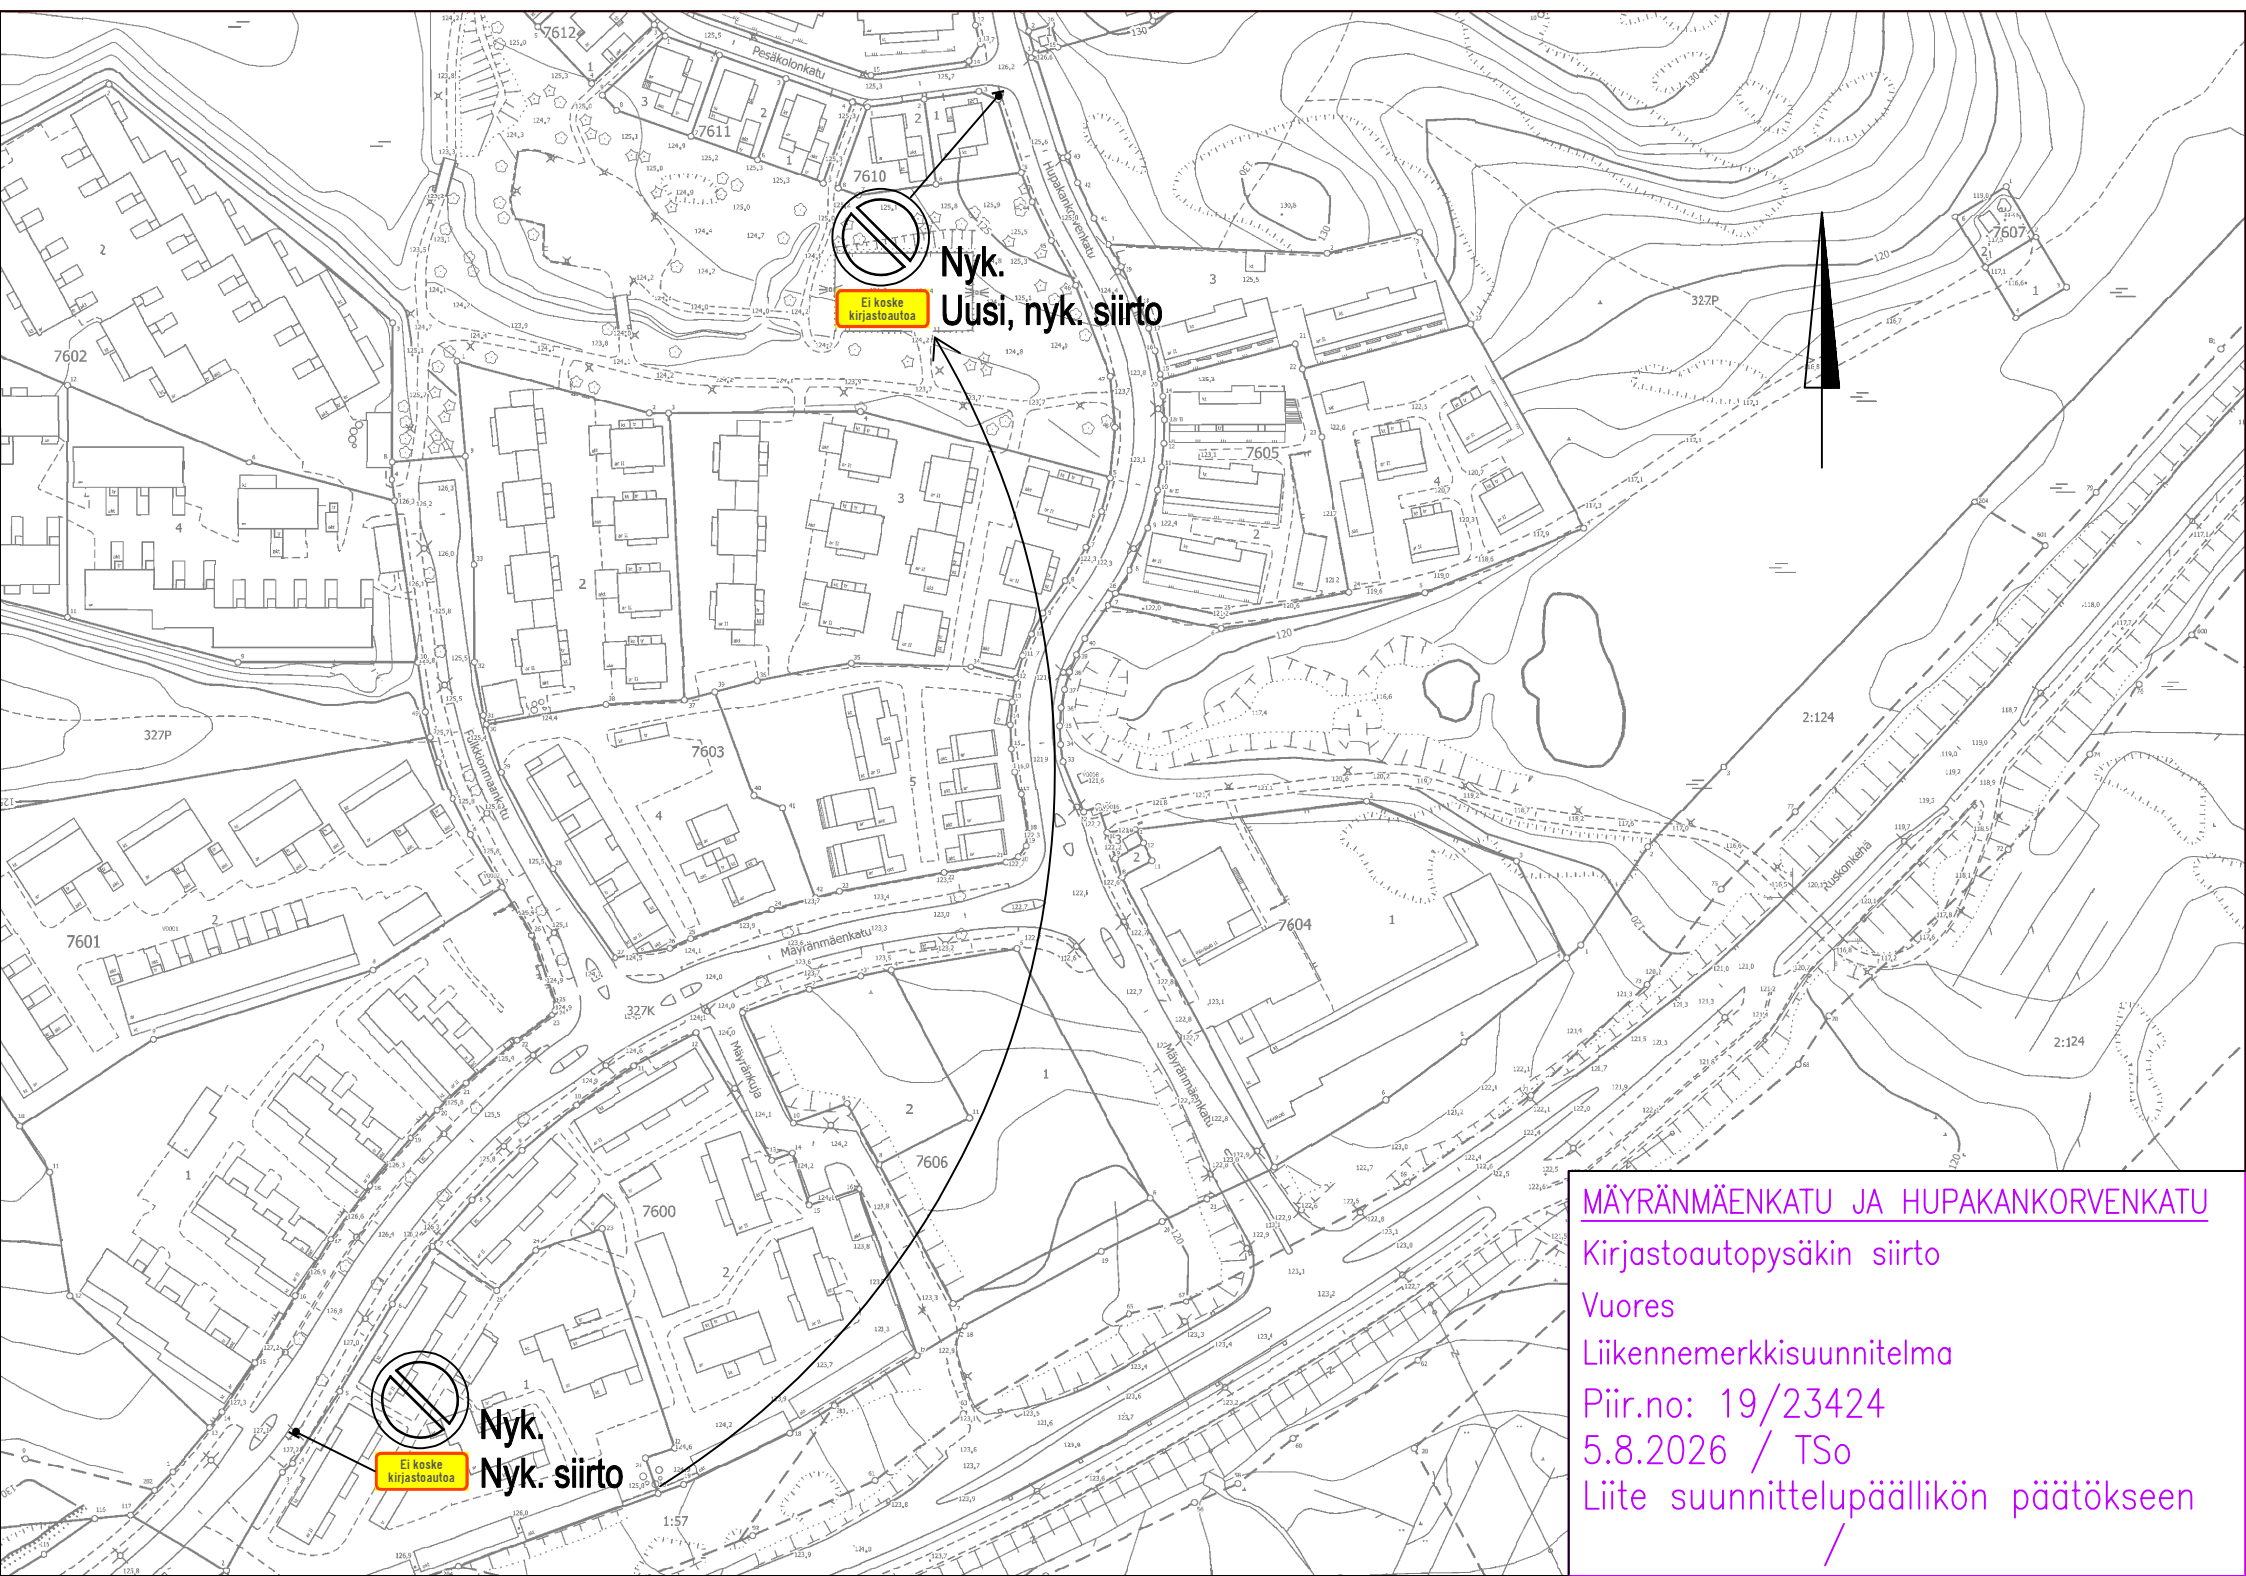

MÄYRÄNMÄENKATU JA HUPAKANKORVENKATU

Kirjastoautopsäkin siirto

Vuores

Liikennemerkkisuunnitelma

Piir.no: 19/23424

5.8.2026 / TSo

Liite suunnittelupäällikön päätökseen

/