




+358 20 739 3000 / etunimi.sukunimi@sweco.fi / www.sweco.fi

25007864 Peltolammin hyvinvointikeskus / Hankesuunnittelu, ARK-viitesuunnitelmat / 24.11.2023

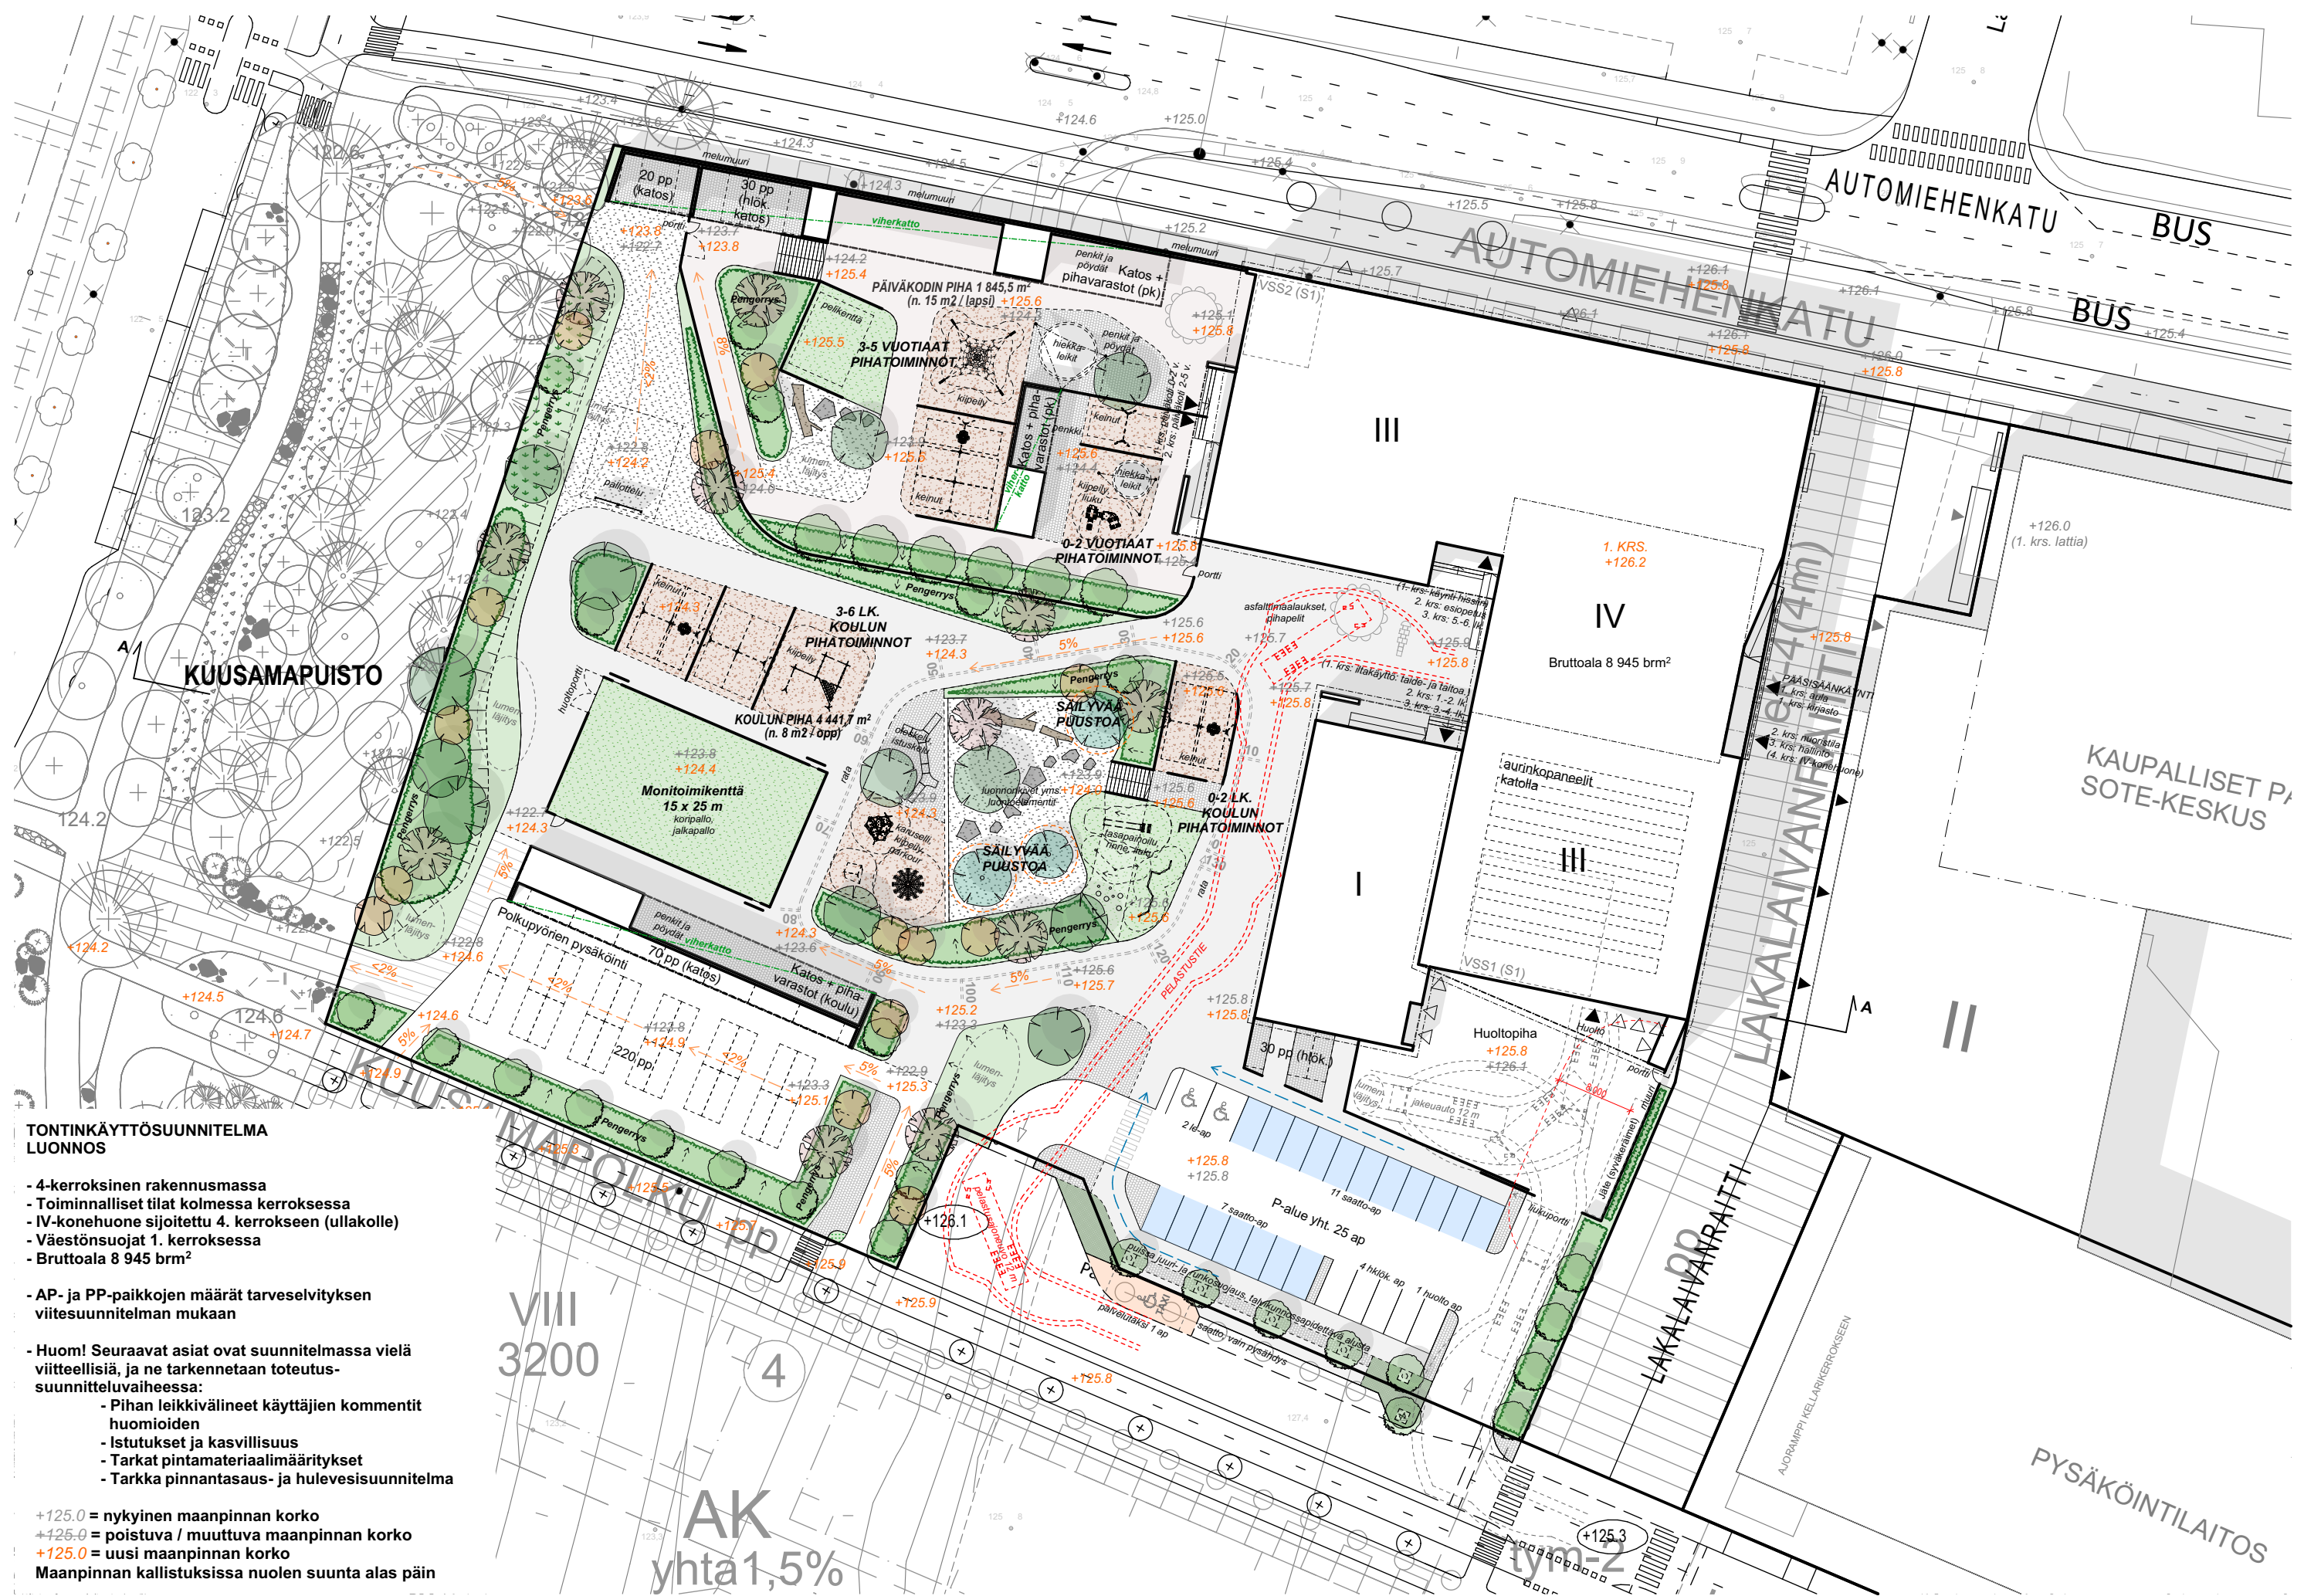

TONTINKÄYTTÖSUUNNITELMA LUONNOS

- 4-kerroksinen rakennusmassa
- Toiminnalliset tilat kolmessa kerroksessa
- IV-konehuone sijoitettu 4. kerrokseen (ullakolle)
- Väestönsuojat 1. kerroksessa
- Bruttoala 8 945 brm²

- AP- ja PP-paikkojen määrät tarveselvityksen viitesuunnitelman mukaan


- Huom! Seuraavat asiat ovat suunnitelmassa vielä viitteellisiä, ja ne tarkennetaan toteutus-suunnitteluvaiheessa:

- Pihan leikkivälineet käyttäjien kommentit huomioiden
- Istutukset ja kasvillisuus
- Tarkat pintamateriaalimääritykset
- Tarkka pinnantasaus- ja hulevesisuunnitelma


+125.0 = nykyinen maanpinnan korko
 +125.0 = poistuva / muuttuva maanpinnan korko
 +125.0 = uusi maanpinnan korko
 Maanpinnan kallistuksissa nuolen suunta alas päin


VIII
3200

AK
yhta 1,5%

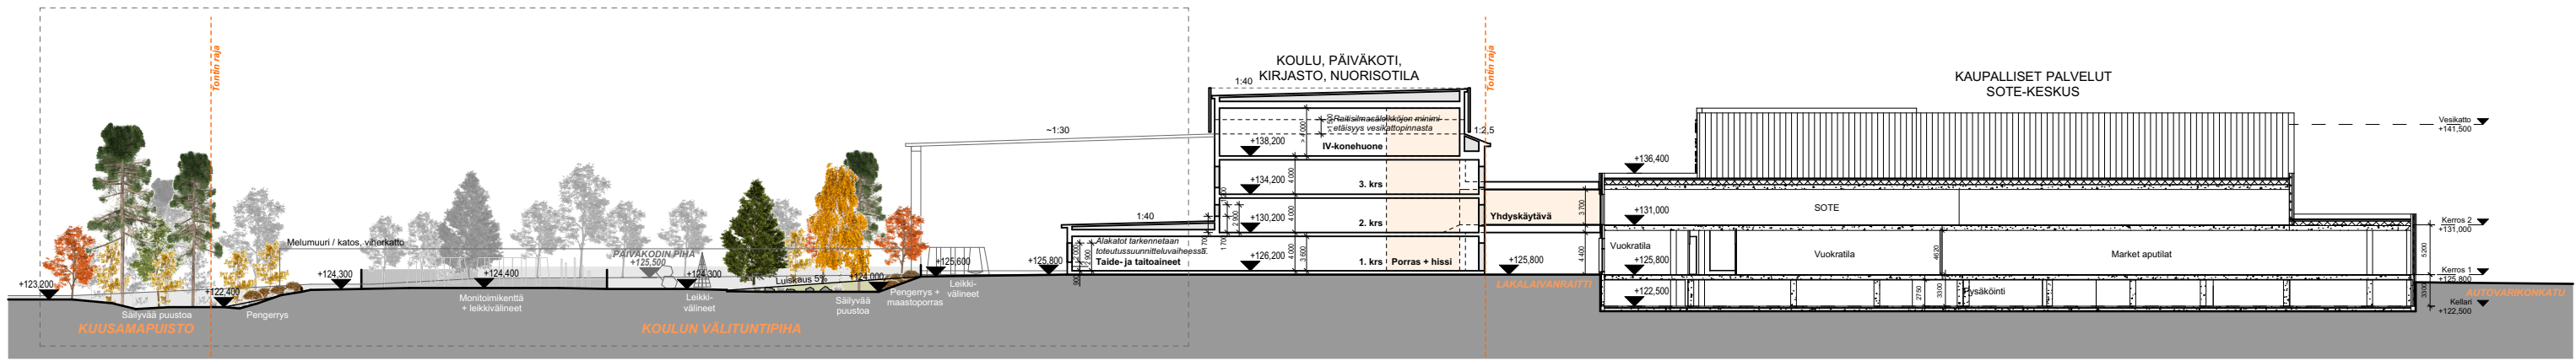

Alueleikkaus A-A

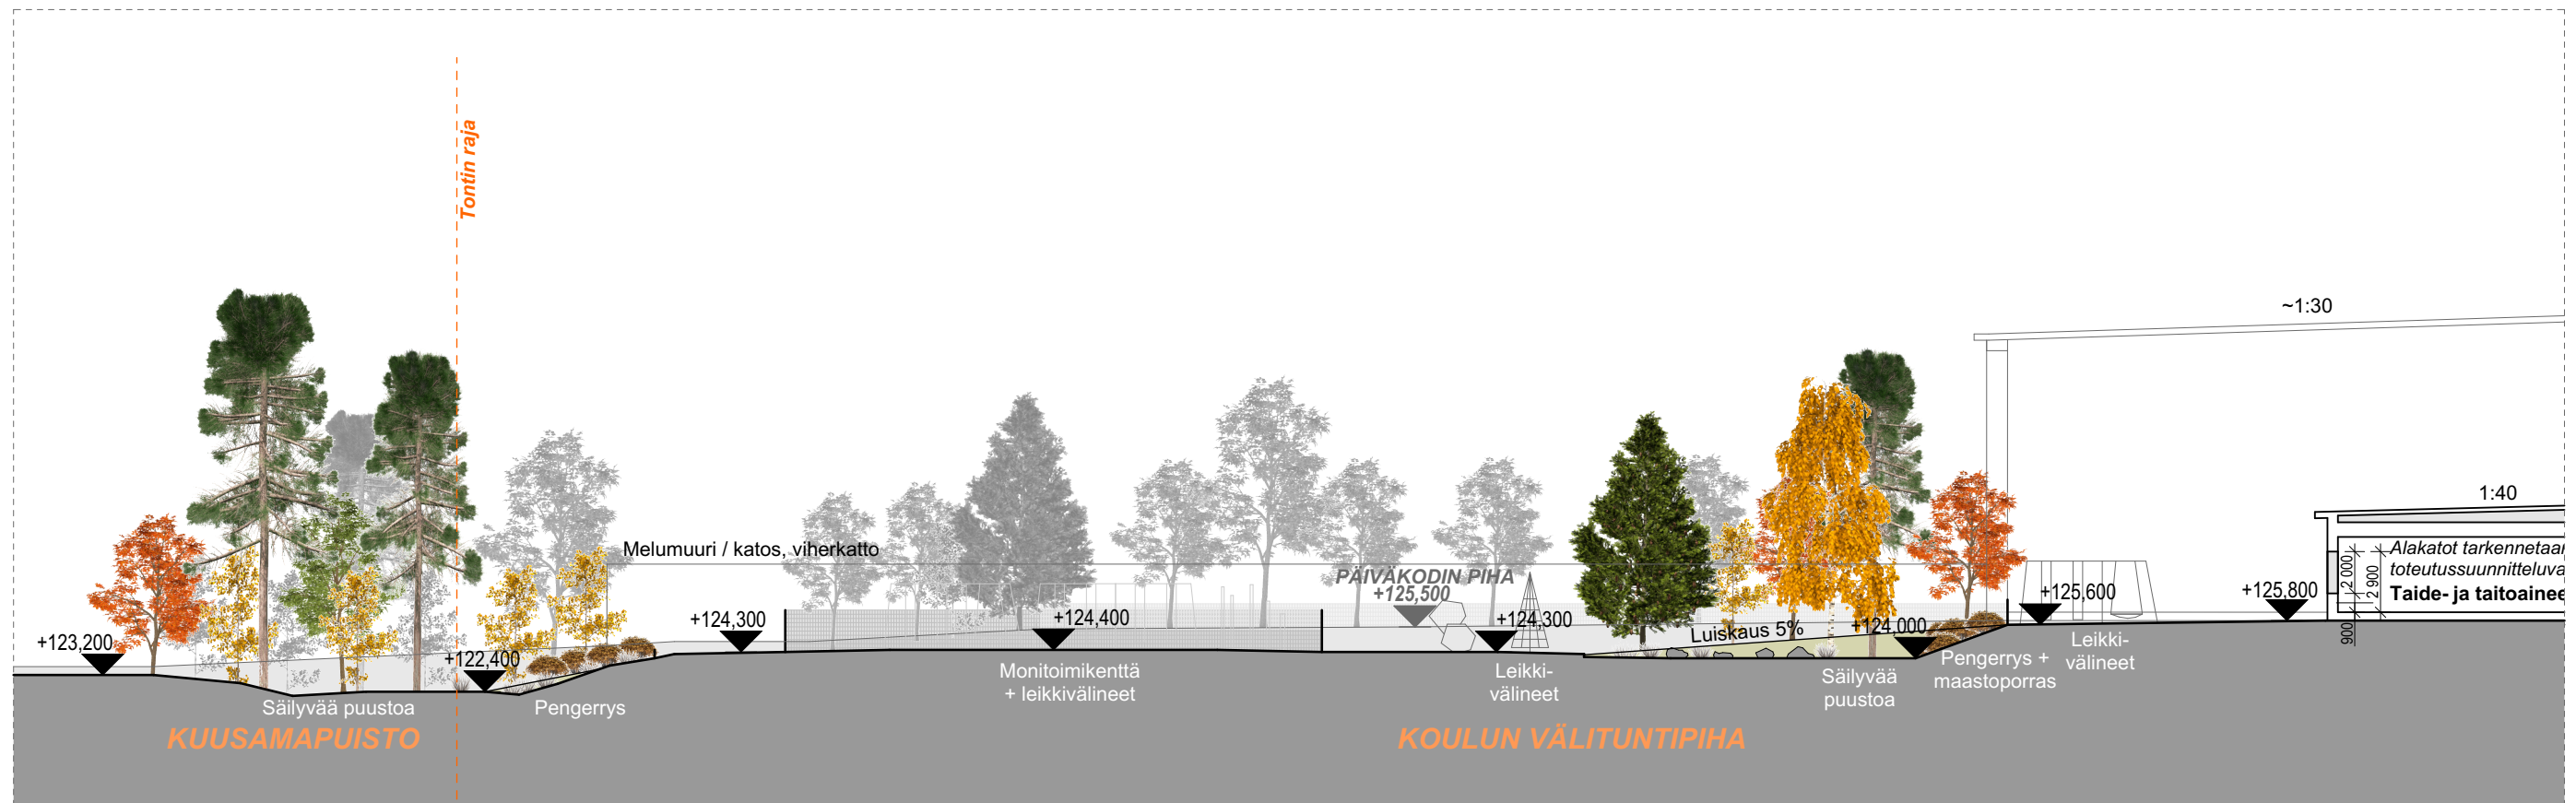

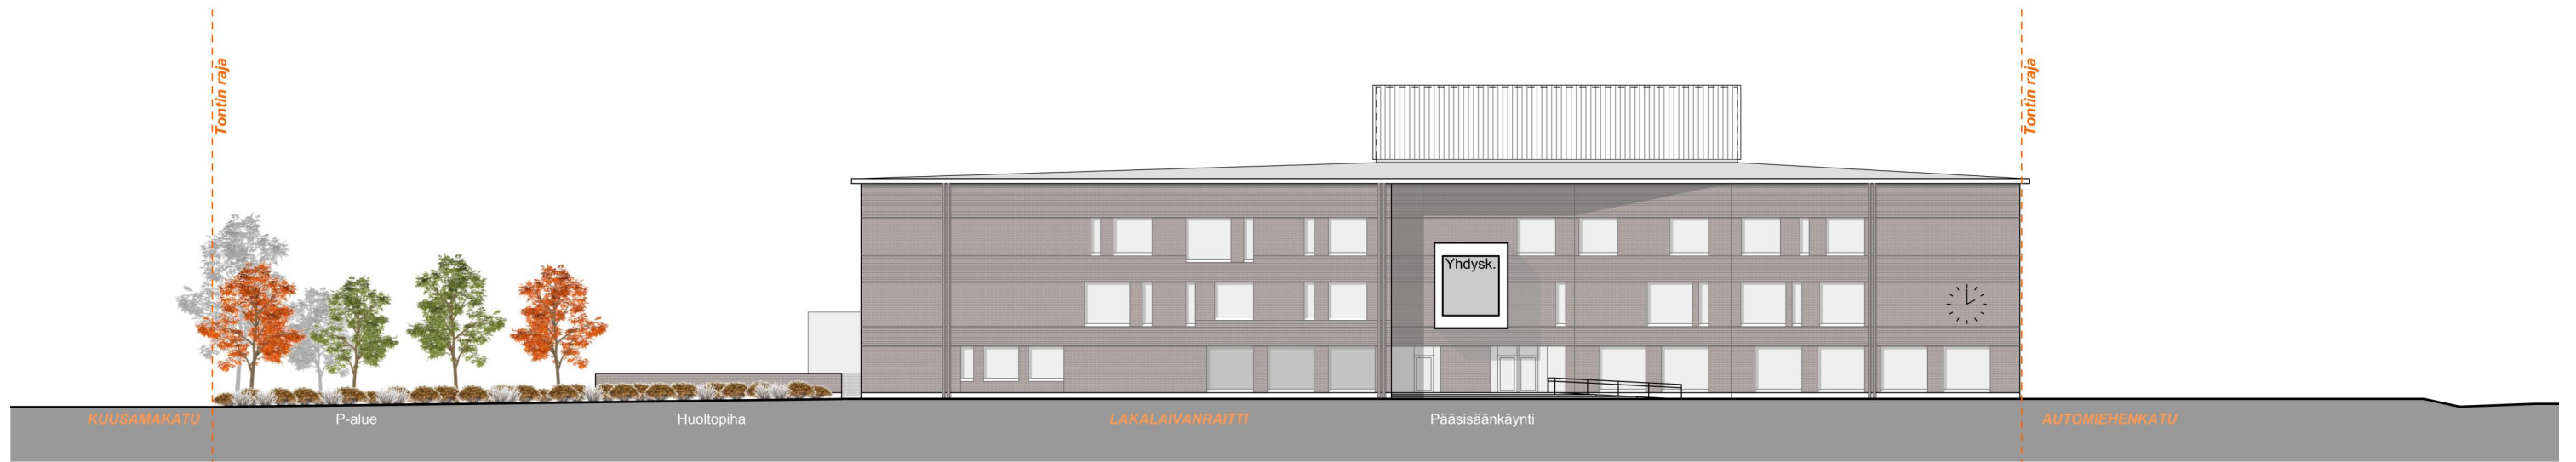

Julkisivu itään (Lakalaivanraitille)




Julkisivu pohjoiseen (Automiehenkadulle)



Julkisivu länteen (välituntipihalle / Kuusamapuistoon)



Julkisivu etelään (Kuusamakadulle)

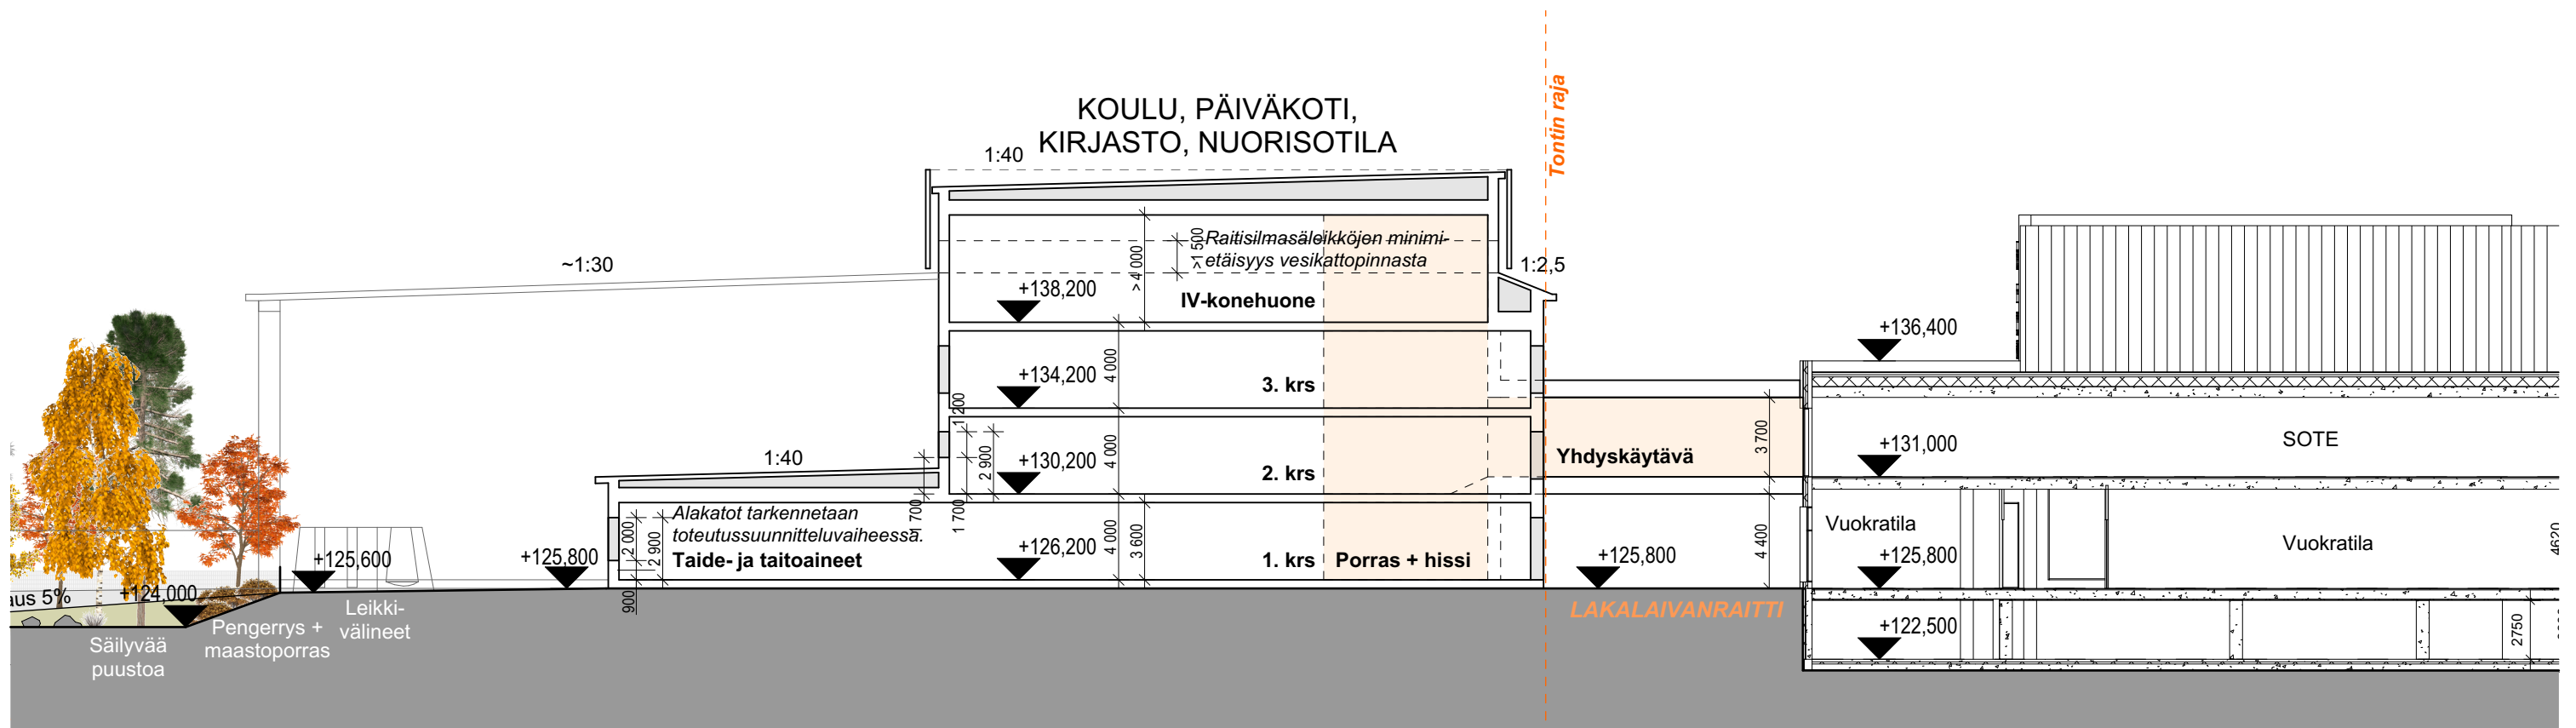

Leikkaus A-A



+358 20 739 3000 / etunimi.sukunimi@sweco.fi / www.sweco.fi

