

Lahdelma & Mahlamäki arkkitehdit
VSU maisema-arkkitehdit
WSP Finland


Kaleva-Hakametsä - paikalliskeskuksen ydinalue

Varjostututkielma
13.10.2021

Lahdelma & Mahlamäki arkkitehdit
VSU maisema-arkkitehdit
WSP Finland

Tampere
61°29 53 N
23°45 36 E

21. maaliskuuta
klo 10:00 (UTC +2)

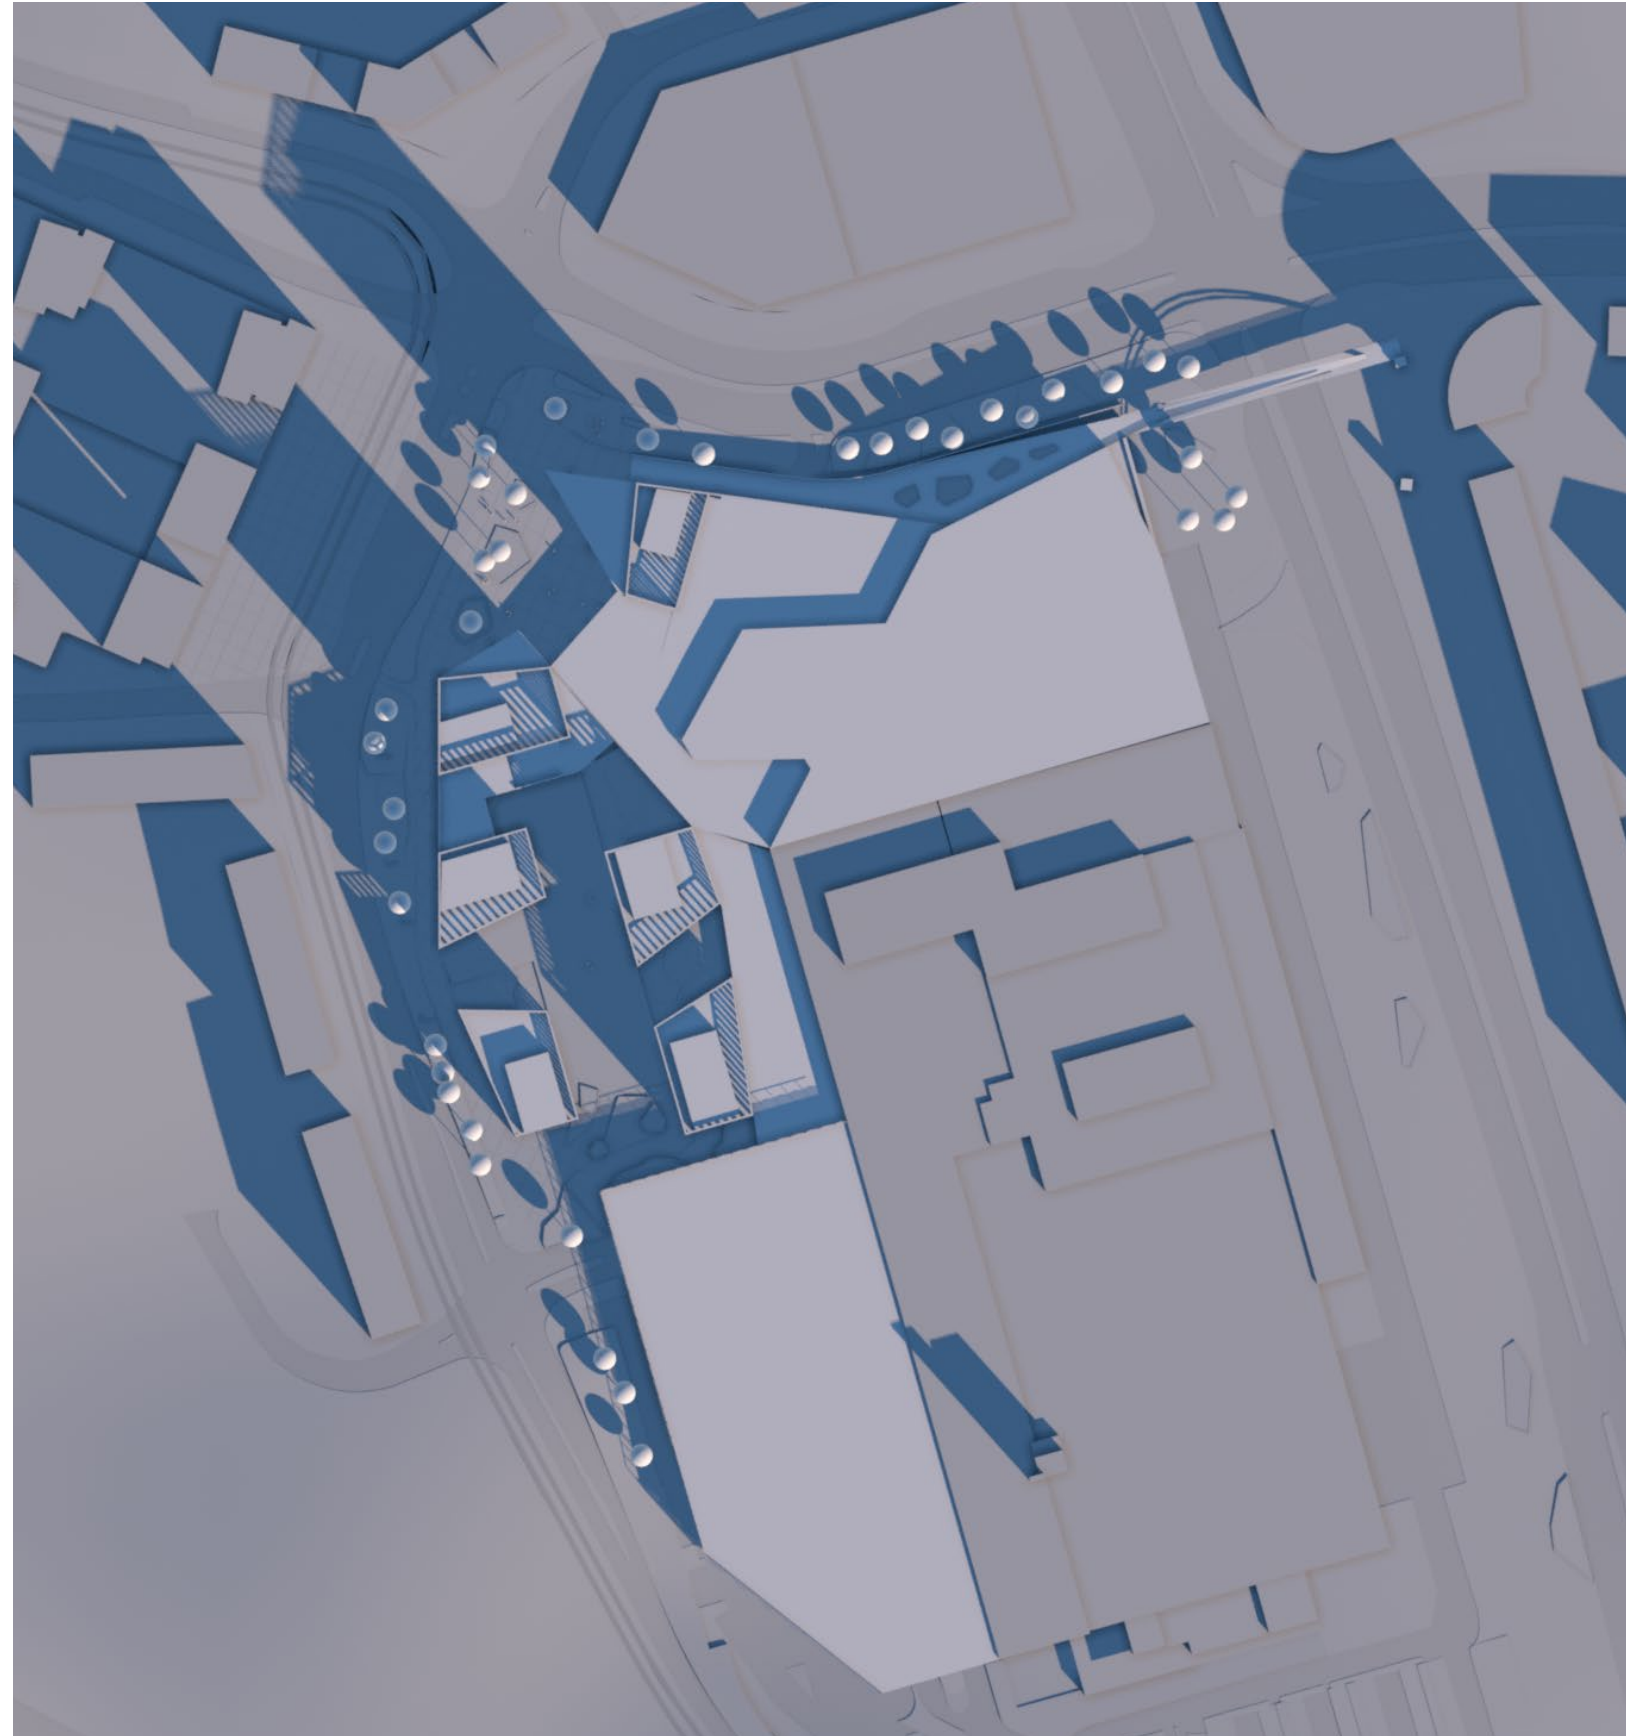


Lahdelma & Mahlamäki arkkitehdit
VSU maisema-arkkitehdit
WSP Finland

Tampere
61°29 53 N
23°45 36 E

21. maaliskuuta


klo 12:00 (UTC +2)

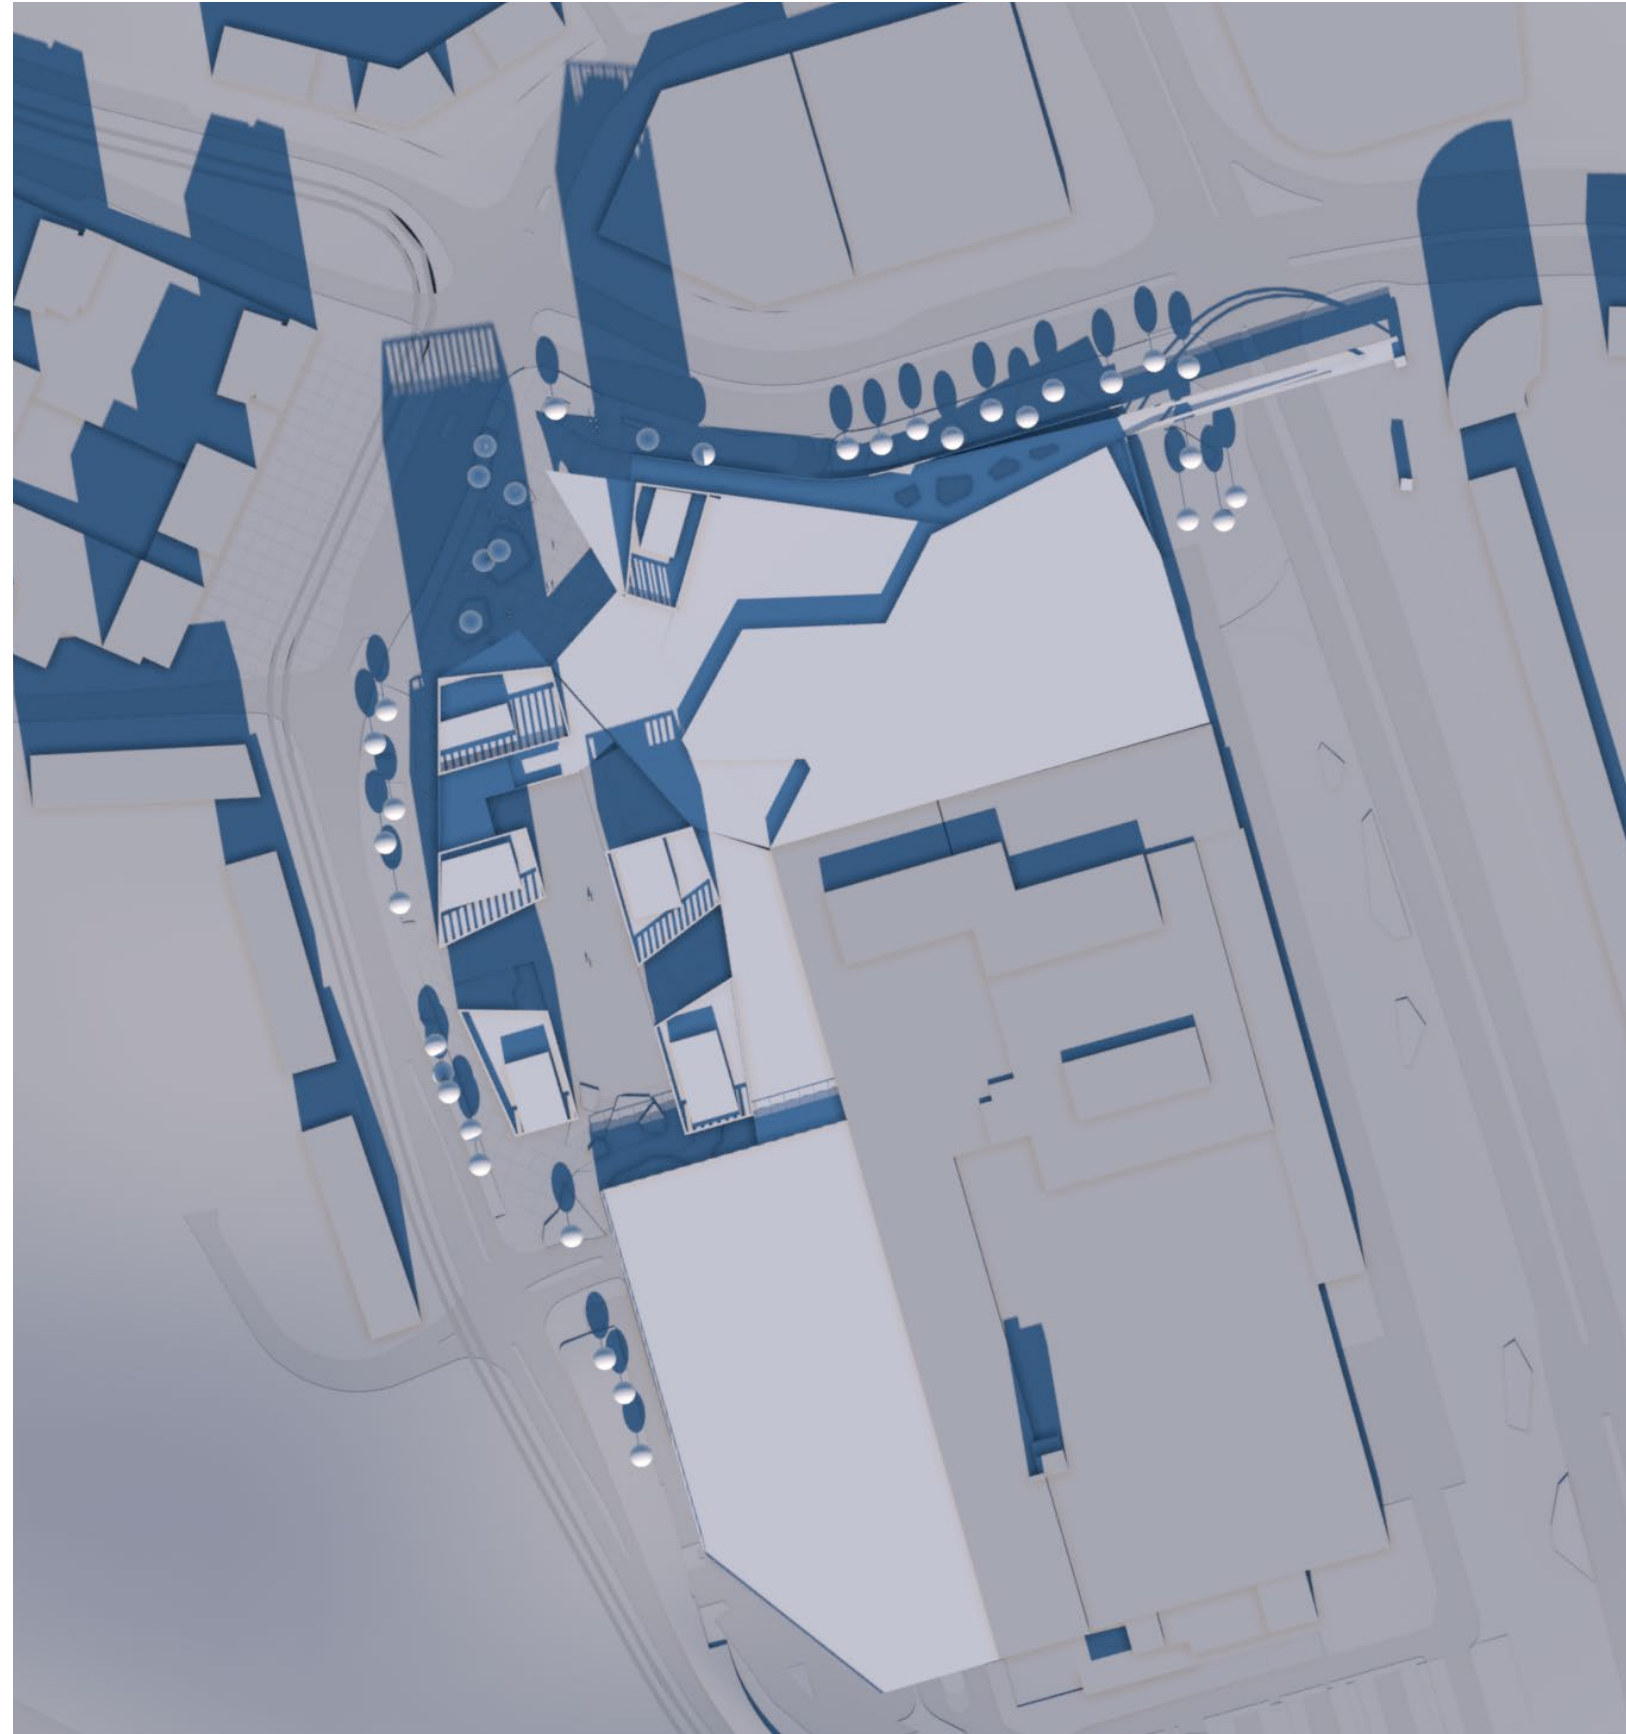

Lahdelma & Mahlamäki arkkitehdit
VSU maisema-arkkitehdit
WSP Finland

Tampere
61°29 53 N
23°45 36 E

21. maaliskuuta
klo 14:00 (UTC +2)

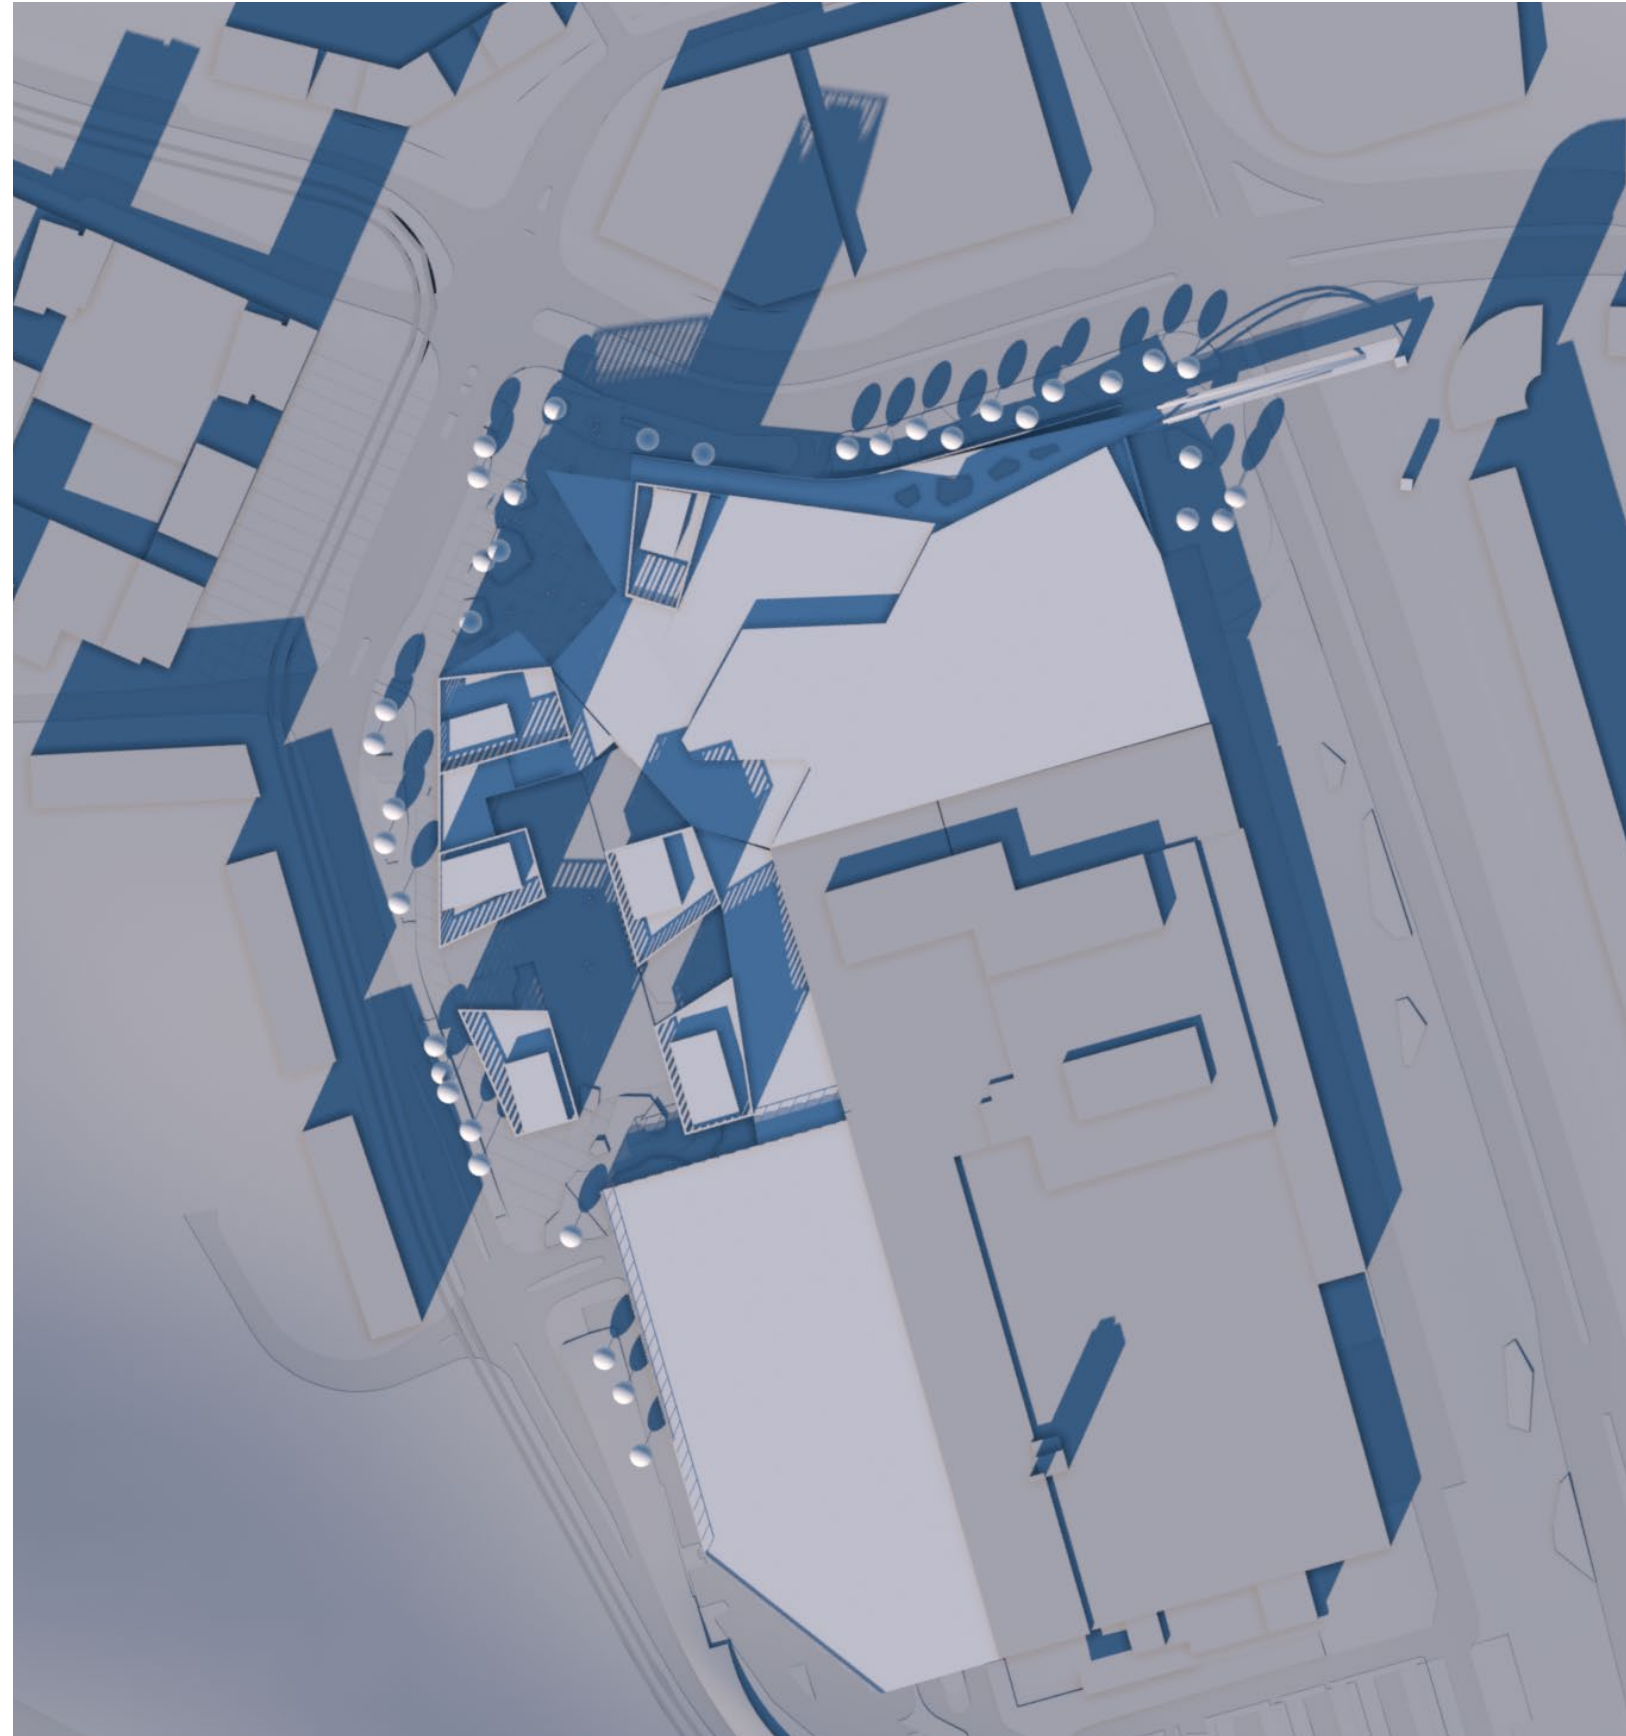


Lahdelma & Mahlamäki arkkitehdit
VSU maisema-arkkitehdit
WSP Finland

Tampere
61°29 53 N
23°45 36 E

21. maaliskuuta

klo 16:00 (UTC +2)

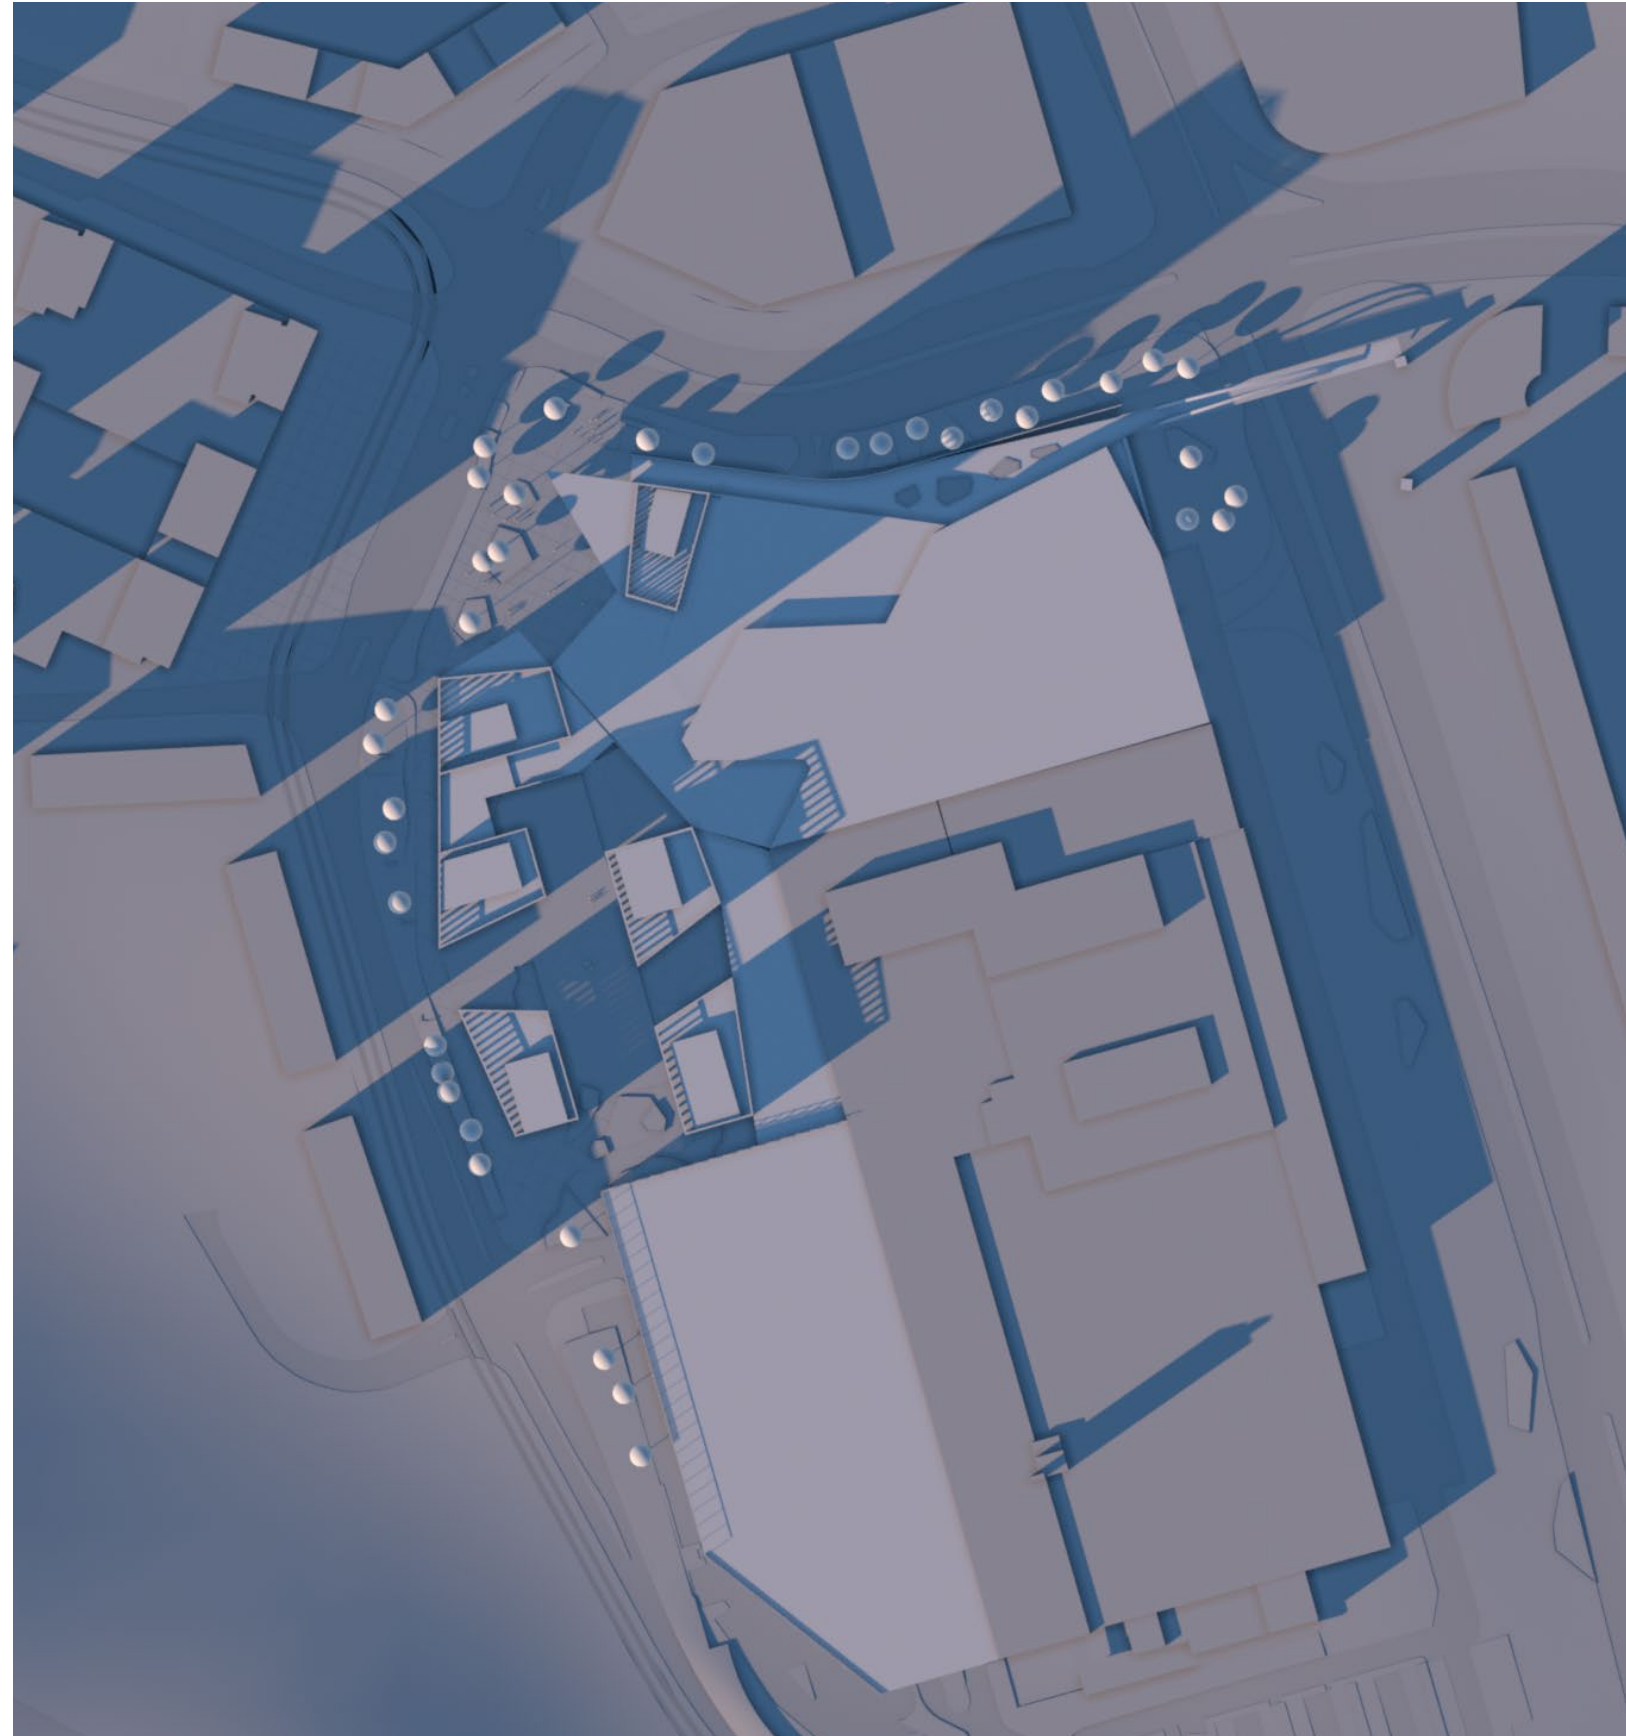


Lahdelma & Mahlamäki arkkitehdit
VSU maisema-arkkitehdit
WSP Finland

Tampere
61°29 53 N
23°45 36 E

21. kesäkuuta

klo 10:00 (UTC +3)

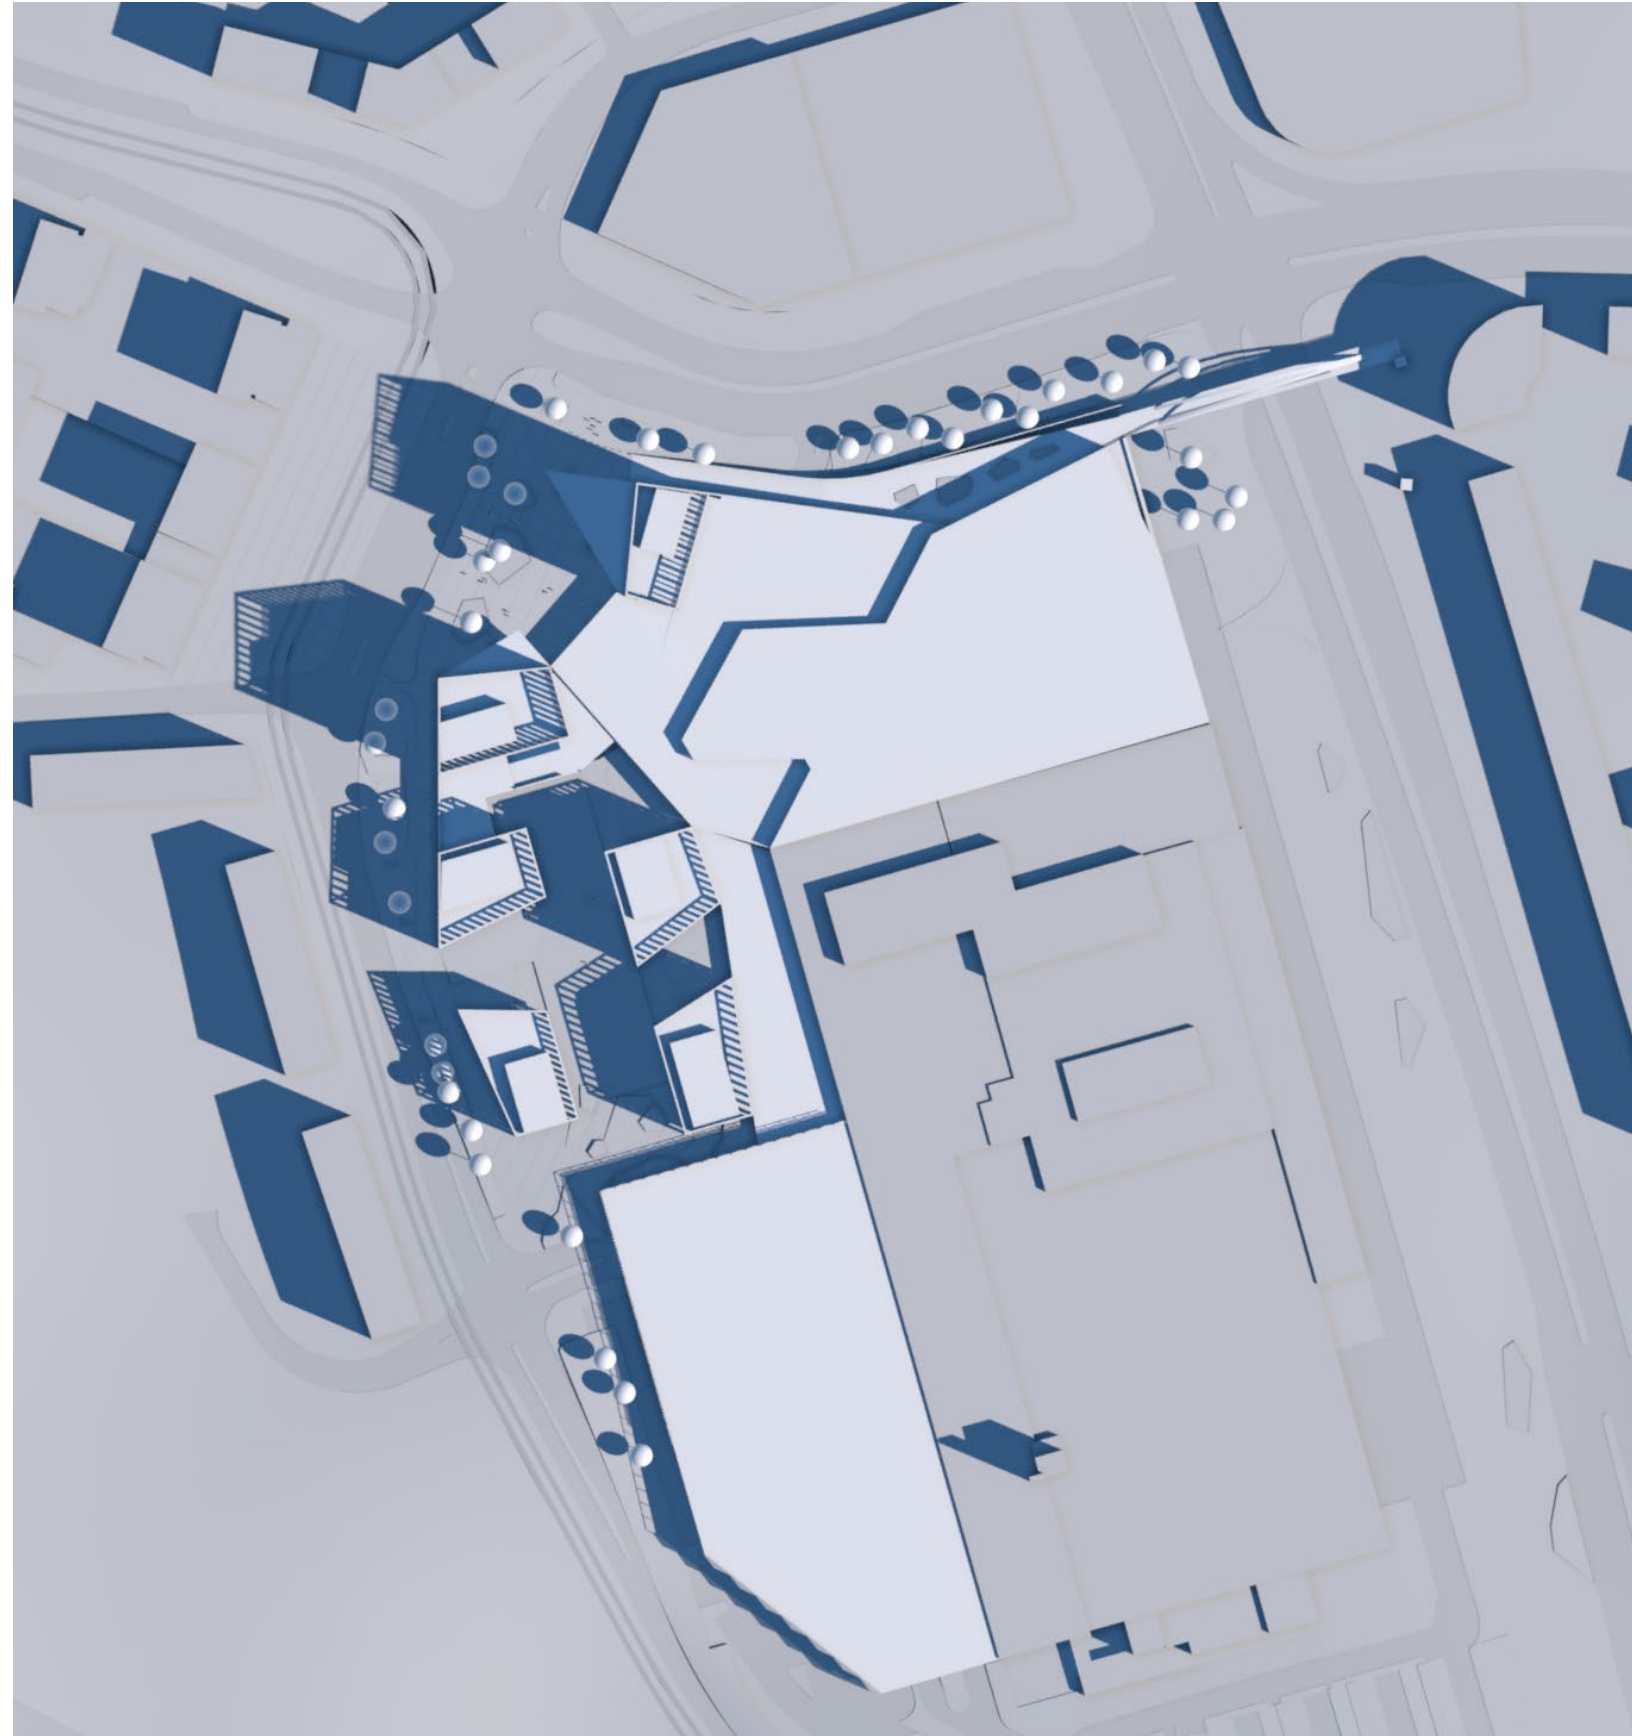


Lahdelma & Mahlamäki arkkitehdit
VSU maisema-arkkitehdit
WSP Finland

Tampere
61°29 53 N
23°45 36 E

21. kesäkuuta

klo 12:00 (UTC +3)

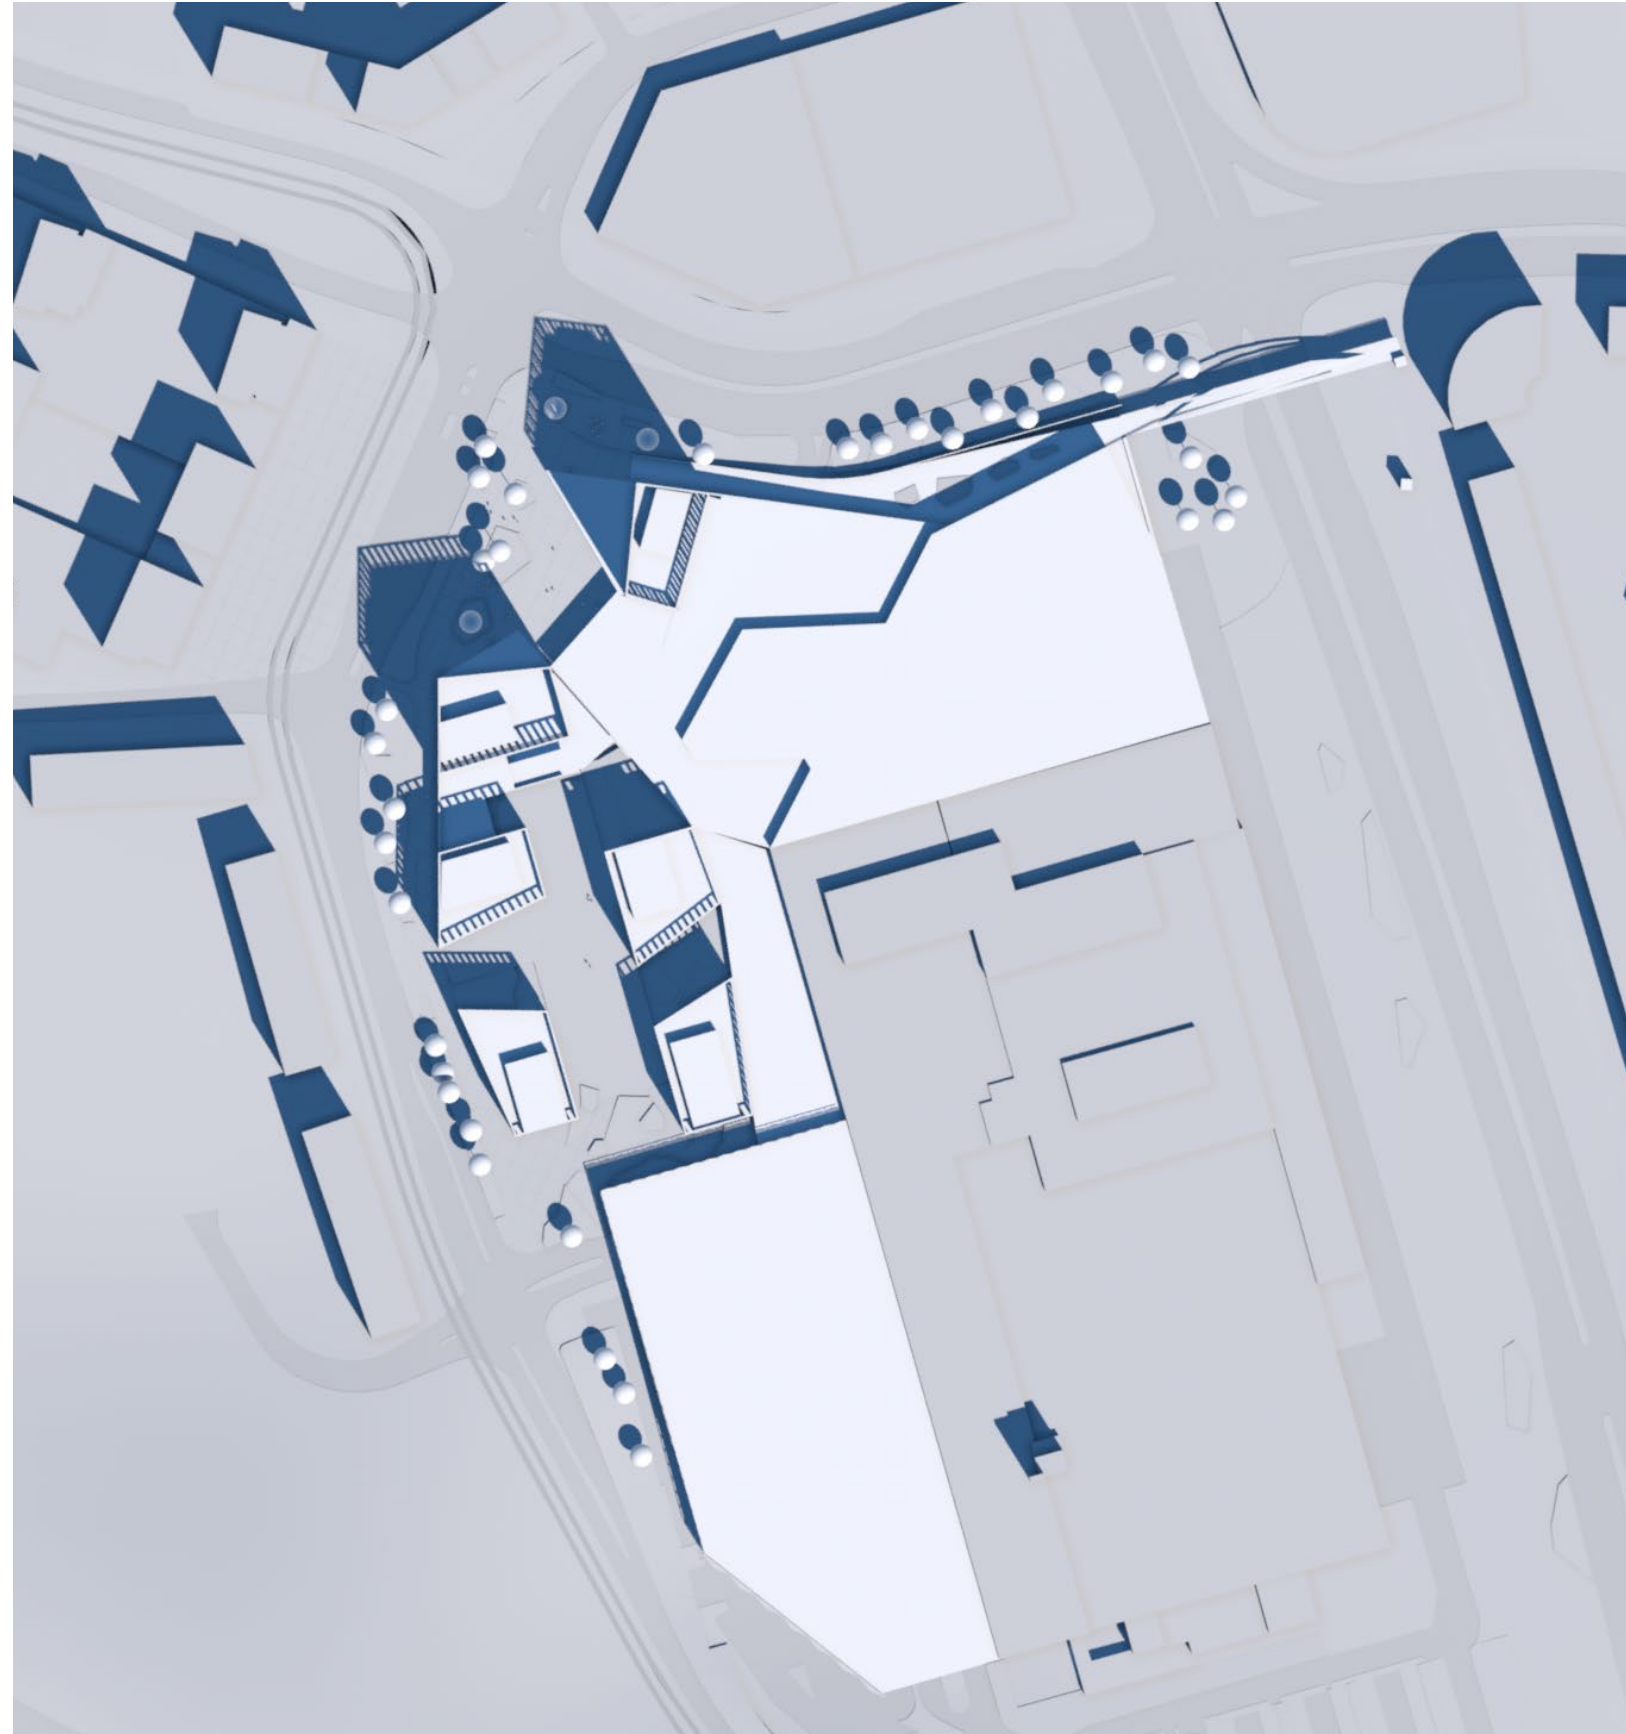


Lahdelma & Mahlamäki arkkitehdit
VSU maisema-arkkitehdit
WSP Finland

Tampere
61°29 53 N
23°45 36 E

21. kesäkuuta

klo 14:00 (UTC +3)

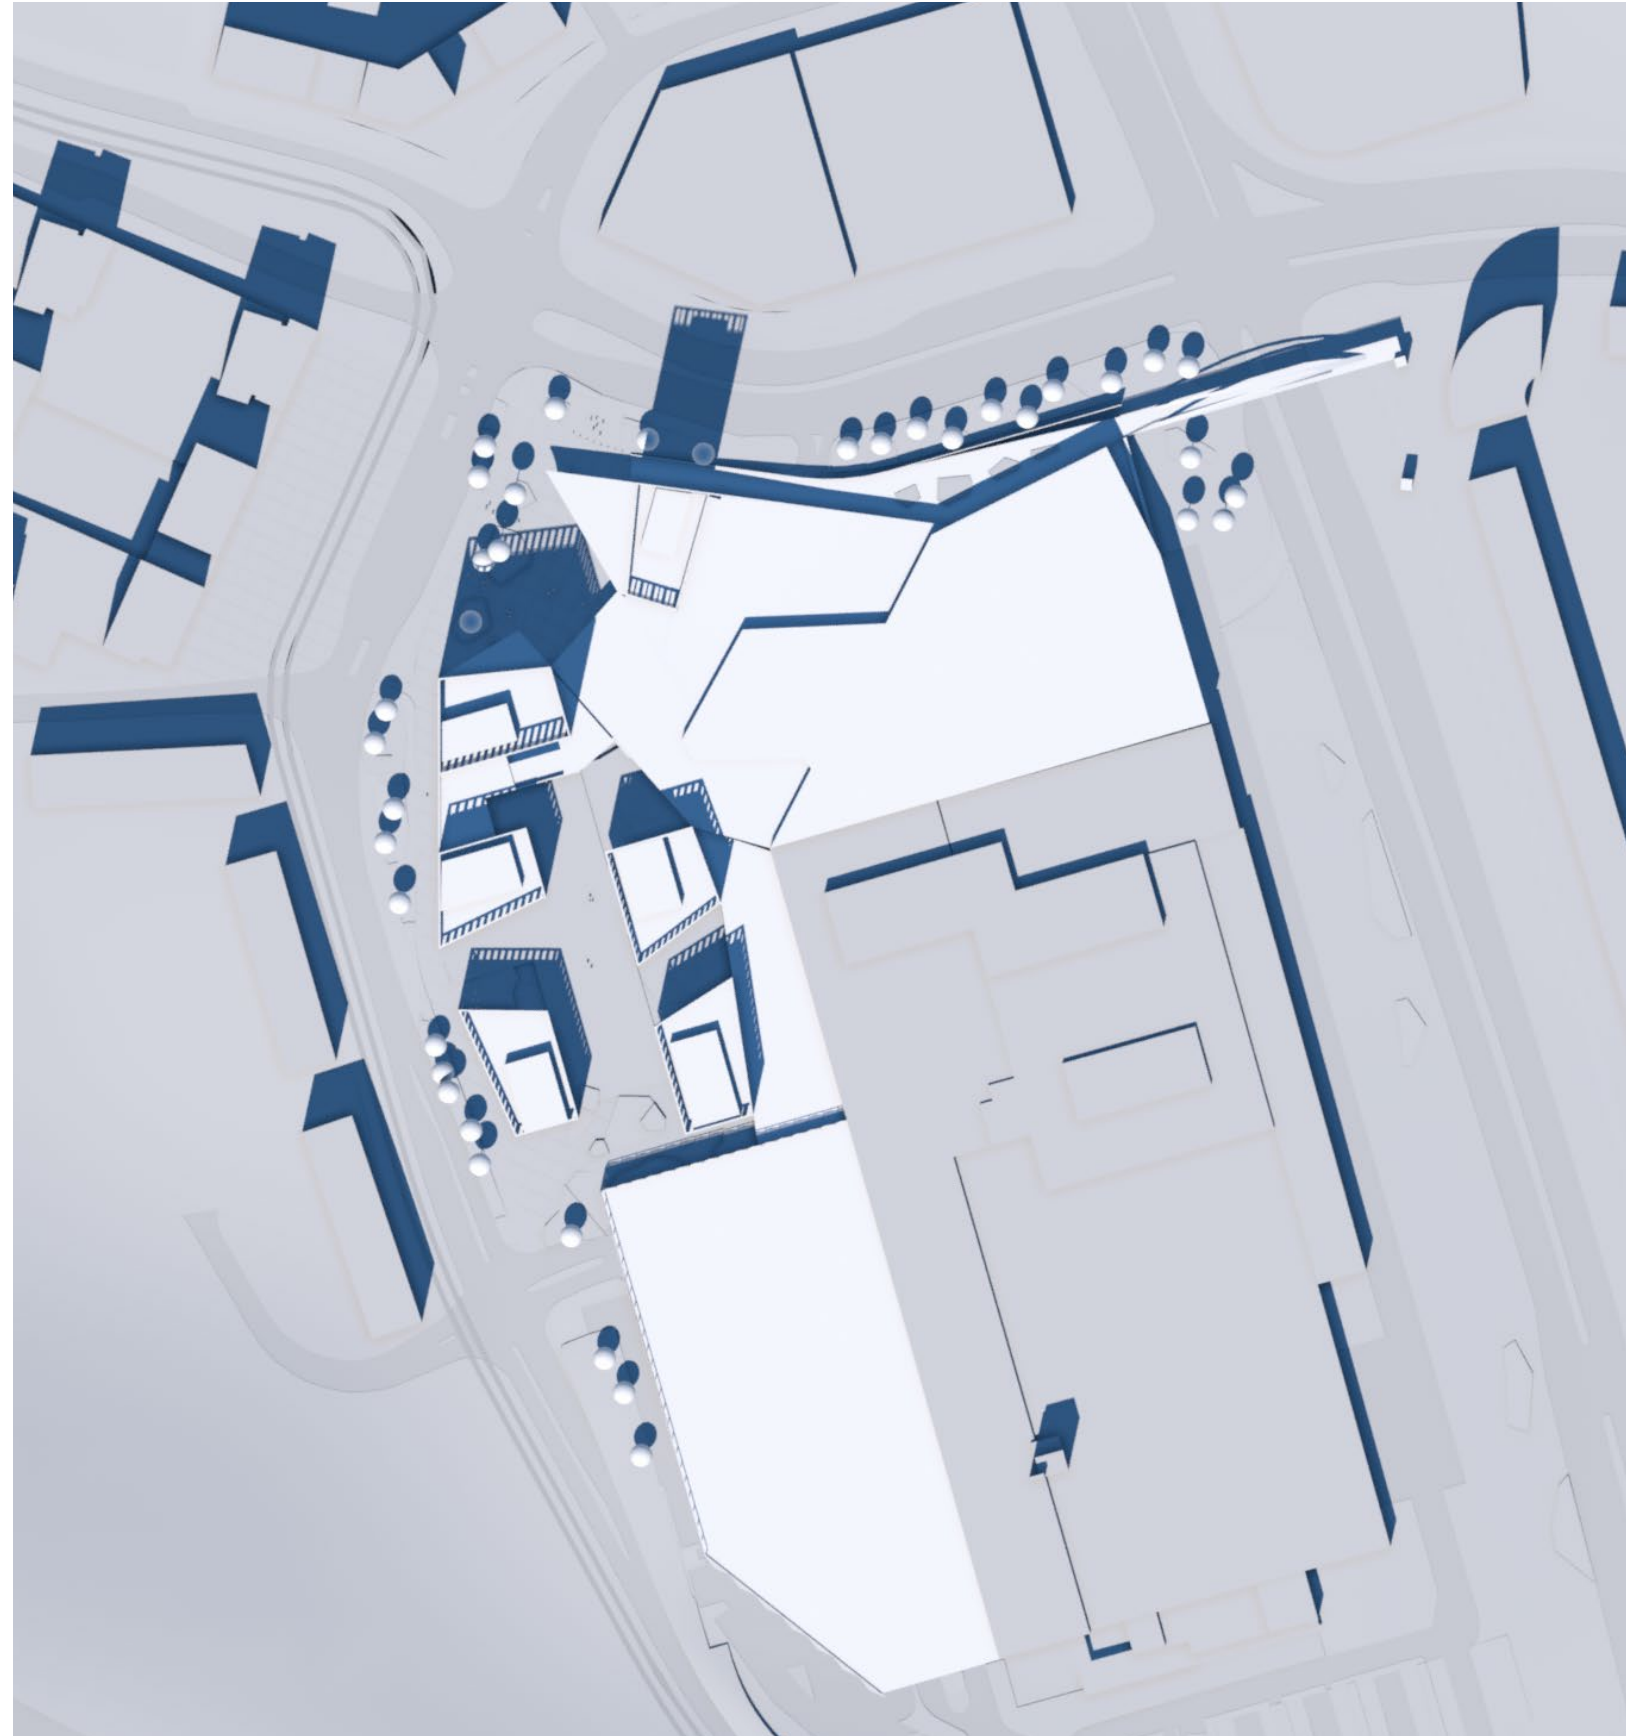


Lahdelma & Mahlamäki arkkitehdit
VSU maisema-arkkitehdit
WSP Finland

Tampere
61°29 53 N
23°45 36 E

21. kesäkuuta

klo 16:00 (UTC +3)

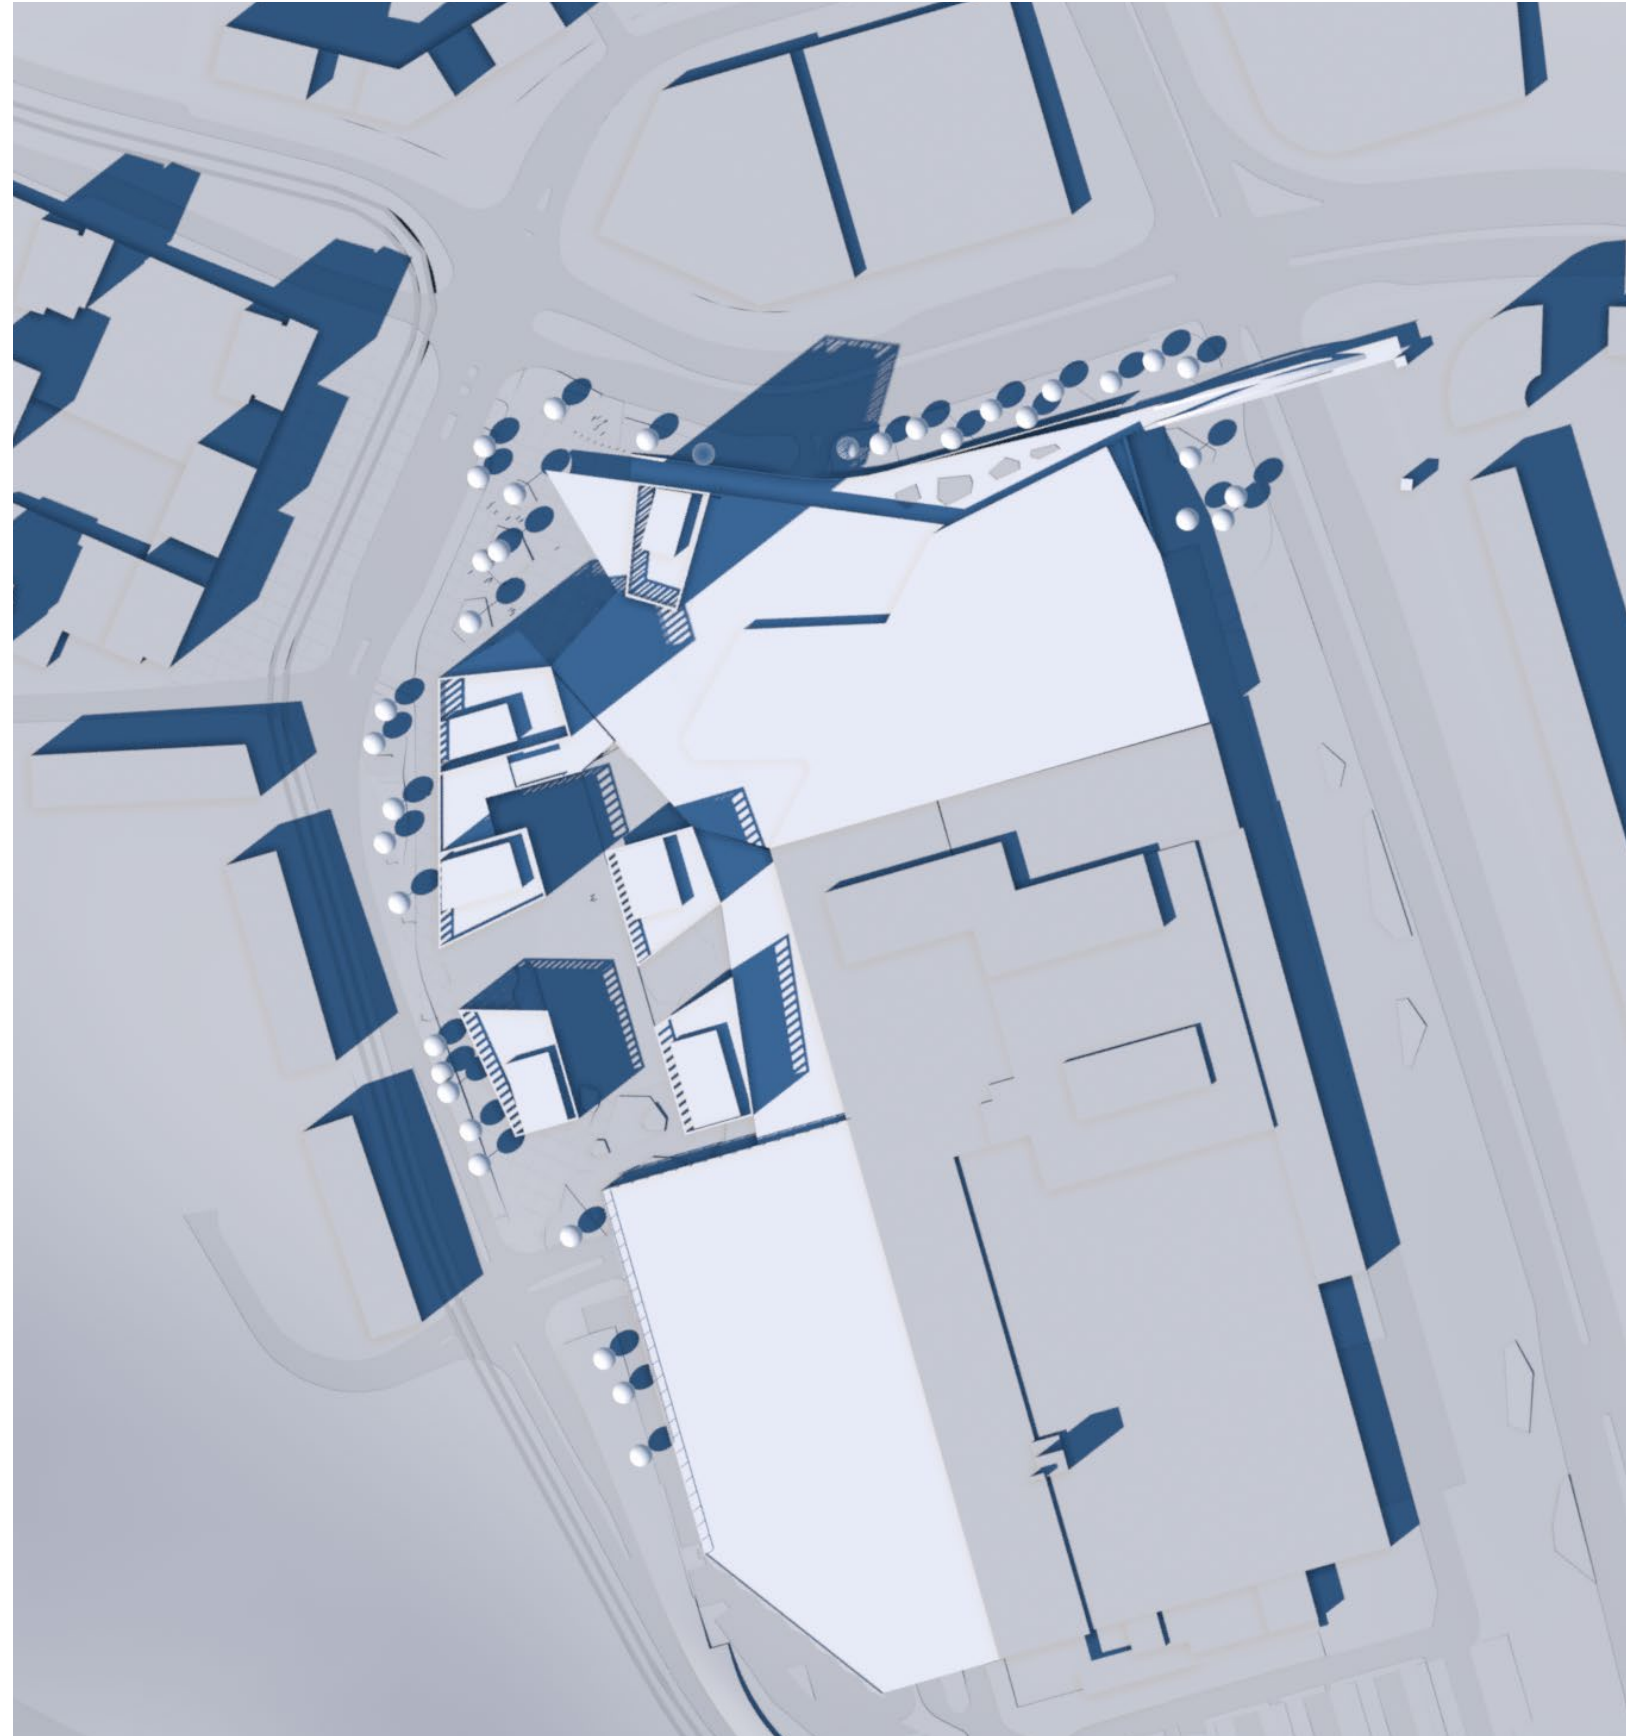

Lahdelma & Mahlamäki arkkitehdit
VSU maisema-arkkitehdit
WSP Finland

Tehtaankatu 29 A
FI-00150 Helsinki, Finland

info@lma.fi

www.lma.fi
+358 10 315 4300