



5.3.2026

Alla oleva dokumentti on digitaalisesti allekirjoitettu. Allekirjoittajien ja dokumenttien tiedot

Dokumentti

Tonttijakokartta 9664.pdf

Tiedosto

78ba742e658be1ccd0439b987106a596f59e633d4a3085a6d77ed74240ca7be6d1
45e103bd6b3e00a115681c44149315e498146ff3f311843dfbf4fff972a25a

Tarkistesumma

Allekirjoittajat

Jussi Petteri Syväjärvi

Nimi

Tunnistautumistapa: sähköposti, SMS-tunnistautuminen

Allekirjoitustapa: Genericoidc


5.3.2026

Päivämäärä

Dokumenttien aitouden varmentaminen

Prosessin luontihetkellä kaikista allekirjoitukseen liitetyistä dokumenteista on laskettu tarkistesumma SHA-512 algoritmilla. Varmennuslinkki ohjaa sivulle jossa voitte selvittää onko hallussanne oleva dokumentti sama joka prosessiin on alun perin liitetty ja se jonka olette allekirjoittaneet.

<https://turva.tampere.fi/verify.cgi?link=YNBmKaFzZFEBwbHJLFFftbp9rFwa06kb7RgmoA4BSb55XpjXbC>

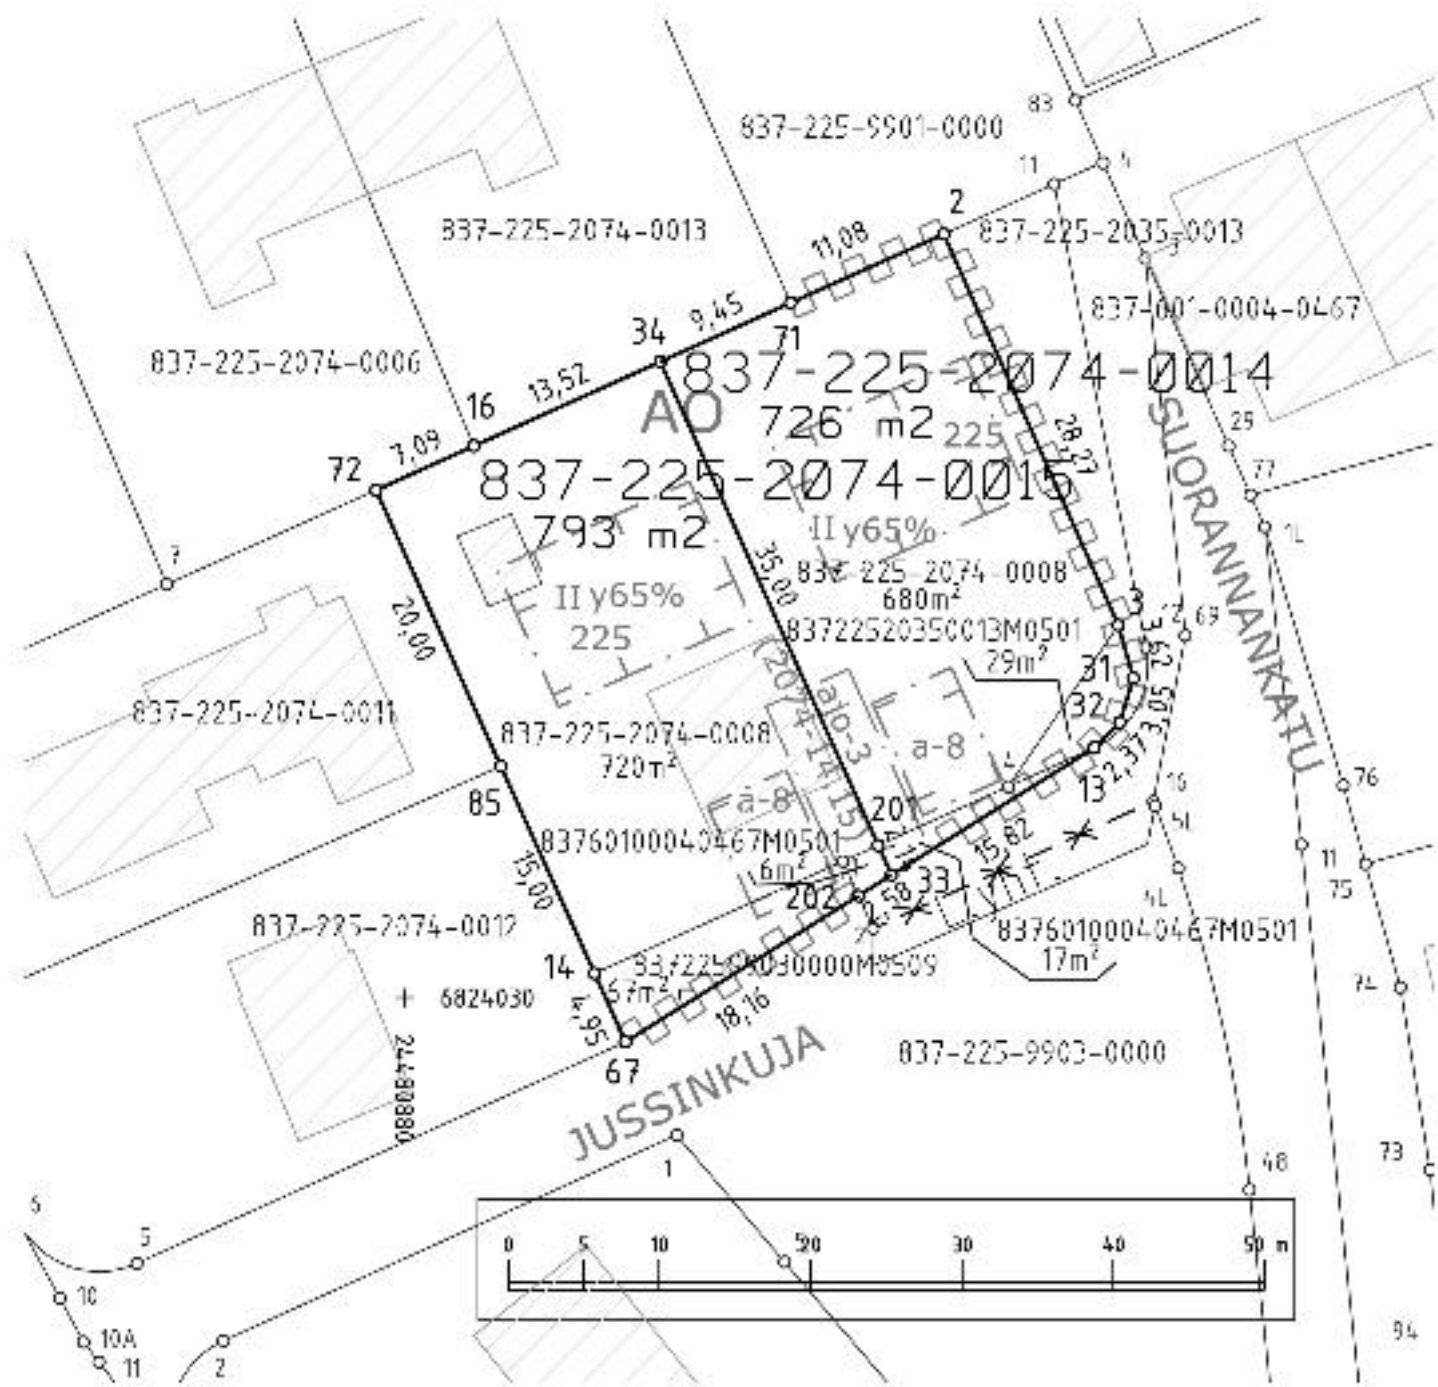

KOORDINAATTILUETTELO
Koordinaatisto: EUREF-FIN (ETRS-GK24)

N:o	X	Y
2	6824080.359	24480915.652
3	6824054.554	24480927.194
13	6824046.481	24480925.605
14	6824031.593	24480892.577
16	6824066.390	24480884.603
31	6824051.072	24480928.172
32	6824048.157	24480927.286
33	6824038.088	24480912.201
34	6824071.949	24480896.925
67	6824027.080	24480894.621
71	6824075.833	24480905.535
72	6824063.473	24480878.136
85	6824045.255	24480886.389
201	6824040.042	24480911.320
202	6824036.717	24480910.012

Kartalla ei ole näytetty maanalaisia johtoja.

TONTTIEN MUODOSTUMINEN

Kiinteistötunnus	Yht m2	Osa m2	Muodostajayksikkö
837-225-2074-0014	726	680 29 17	837-225-2074-0008 837-225-2035-0013M0501 837-601-0004-0467M0501
837-225-2074-0015	793	720 6 67	837-225-2074-0008 837-601-0004-0467M0501 837-225-9903-0000M0509

ERILLINEN TONTTIJAKO N:o 9664	TAMPERE, 837
Asemakaava N:o 8957 5.11.2024	Lamminpää, 225
Muutetaan tonttijakoa N:o 6154 01.02.1988 sekä N:o 2289 07.01.1963	Kortteli 2074
Pohjakartan hyväksyi ja tonttijaon laati 11.2.2026	Tulevat tontit: 837-225-2074-14 837-225-2074-15
Jussi Syväjärvi Toimitusinsinööri Allekirjoitettu sähköisesti	
Kaupungingeodeetti hyväksynyt 05.03.2026 § 7	
Hanke N:o 260064	