



Korotetun suojatien etuviiste

Viisteosuuden korotus 7 cm, kaltevuus 10 %, kulma 174°. Korotuksen sallittu korkeuspoikkeama on 0 mm. Ajoratamerkinnot toteutetaan käyttämällä 3 mm:n paksuista kestoperäkkää.

Viisteen ja kadunpinnan välinen kulma on vakio (174°) riippumatta ajoradan pituuskaltevuudesta.

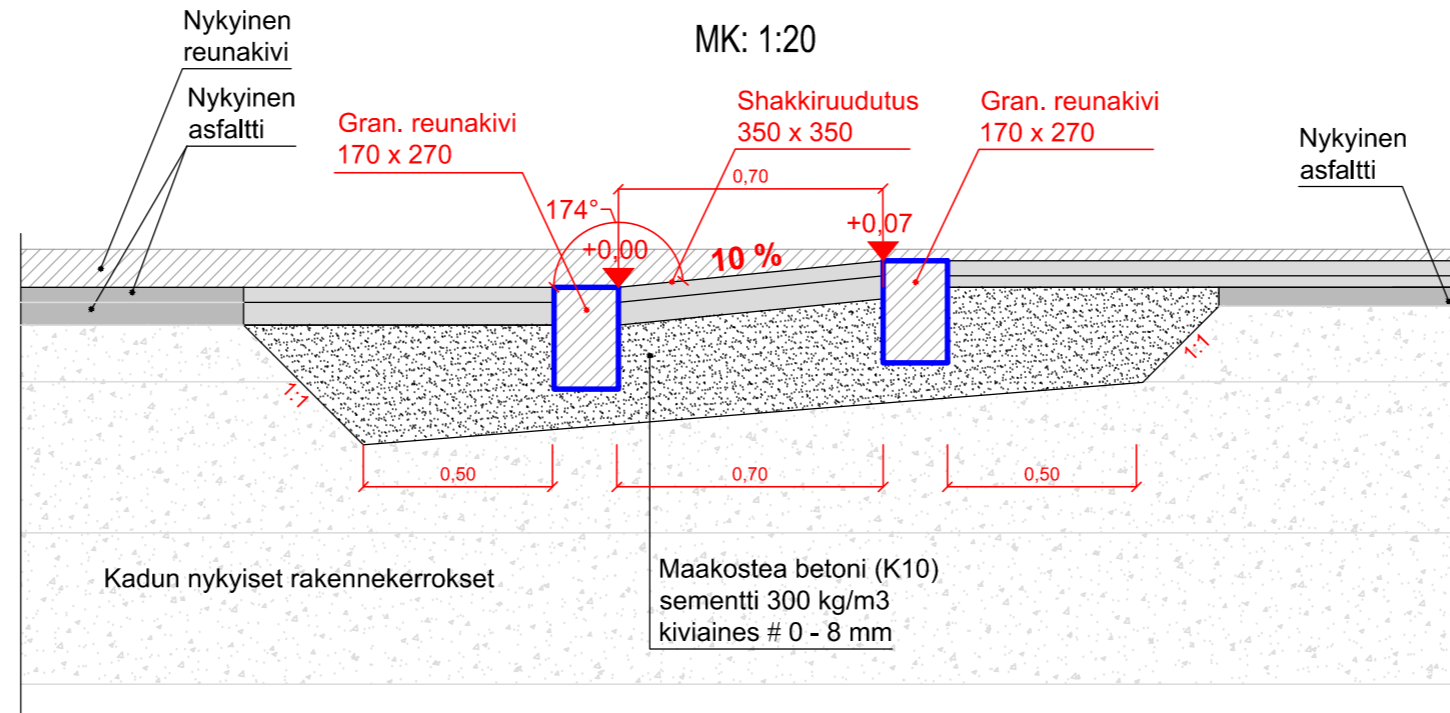

Korotetun suojatien takaviiste

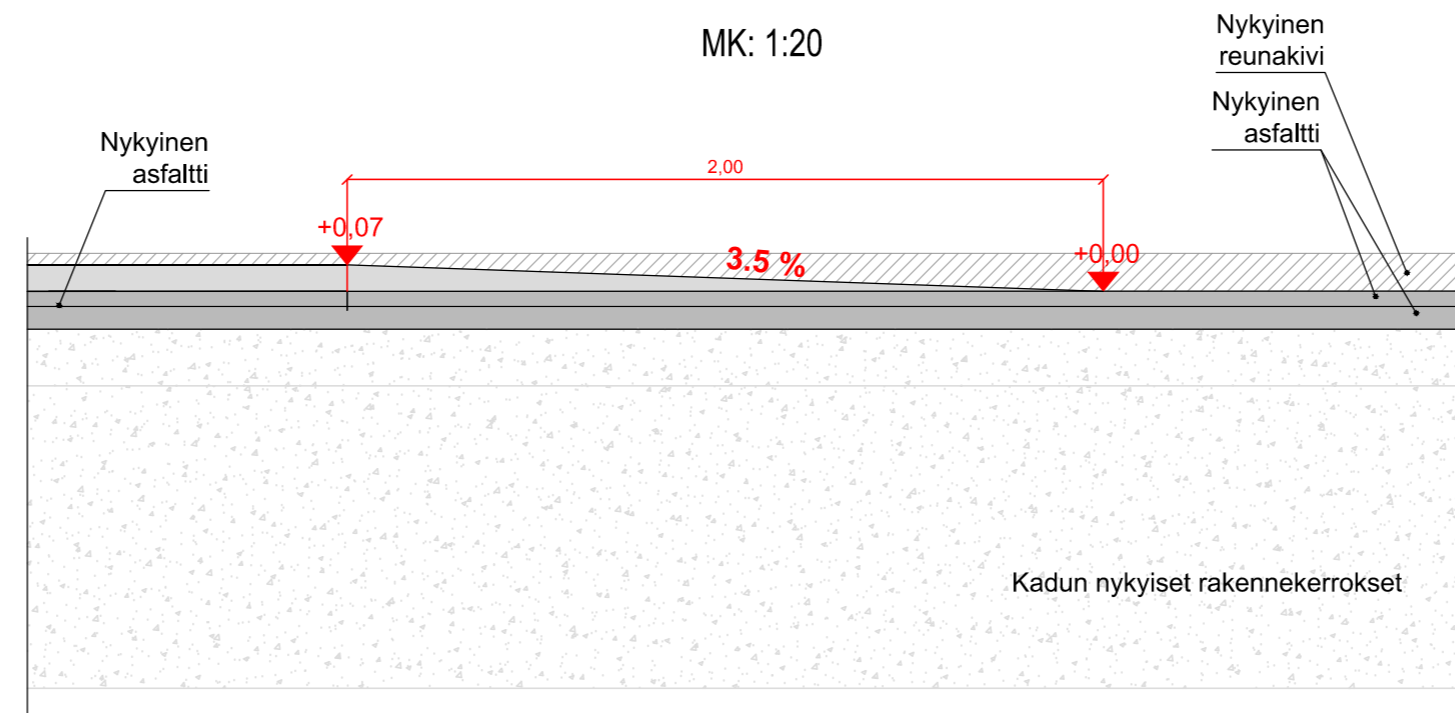

MERKINTÖJEN SELITYS:

- ASFALTIPÄÄLLYSTEINEN AJORATA
- ASFALTIPÄÄLLYSTEINEN JALANKULKU- JA PYÖRÄTIE
- NYKYINEN BETONIKIVEYS
- NYKYINEN KENTTÄKIVEYS
- GRANIITTINEN REUNAKIVI, KORKEUS 10 CM. HARMAA RAAKAREUNAKIVI S170
- MADALLETTU GRANIITTINEN REUNAKIVI, KORKEUS SUOJATEIDEN YHTEYDESSÄ 0 CM (JK+PP). REUNAKIVILINJAN KORKEUSERÖT TASOITETAAN N. METRIN MATKALLA ALASLASKUJEN PÄISSÄ GRANIITTINEN REUNAKIVI, UPOTETTU
- HULEVESIEMÄRI Ø 200 PVC SN 8/HULEVESIKAIVO Ø 800 B VARUSTETTUNA Ø 600 MM BETONIKARTIOON SOPIVALLA 40 TN KITAKANSISTOLLA
- HULEVESIEMÄRI Ø 200 PVC SN 8/HULEVESIKAIVO Ø 800 B VARUSTETTUNA Ø 600 MM BETONIKARTIOON SOPIVALLA 40 TN KELLUVALLA KEHYKSELLÄ JA RITILÄKANNELLA
- NYKYINEN JÄTEVESIEMÄRI/TARKASTUSKAIVO UMPIKANSISTOLLA
- NYKYINEN HULEVESIEMÄRI/TARKASTUSKAIVO UMPIKANSISTOLLA
- NYKYINEN VESIJOHTO/VENTTIILIKAIVO UMPIKANSISTOLLA
- HEIJASTINPAALU, MUSTAVALKOINEN

LIIKENTEENOHAJUS, MERKINTÖJEN SELITYS:

- N NYKYINEN LIIKENNEMERKKIPYLVÄS MERKKEINEEN SÄILYY ENNALLAAN

Tässä suunnitelmassa on käytetty ETRS-GK24/N2000 taso- ja korkeuskoordinaatistoa

TAMPEREEN KAUPUNKI KAUPUNKIYMPÄRISTÖN PALVELUALUE	Kaupunkiympäristön rakennuttaminen ja ylläpito	
	PEHKUSUONKATU Kuusikonkadun JA Pehkusuonkadun liittymä HALLILA RAKENNUSSUUNNITELMA ASEMAPIIRUSTUS 1:200 DETALJIT 1:20	
Ylan päätös: Suunnittelupäällikön päätös: / §		
Muutos		
Tark.		
Hyv.		
Pvm.	29.5.2020	
Korvaa piir.n:o		
Ark.n:o		
Piirt.	EIJA RANTALA	Piir.n:o 1/20757/16
Suunn.	EIJA RANTALA	
Tark.	KARI LEHTO	

DESTIA