


PYSÄKÖINTI SUUNNITELMA
KOLMIHAARAN TÄLHOSAKE 2
KOLMIHAARAUKATU 9 C
33330 TAMPERE

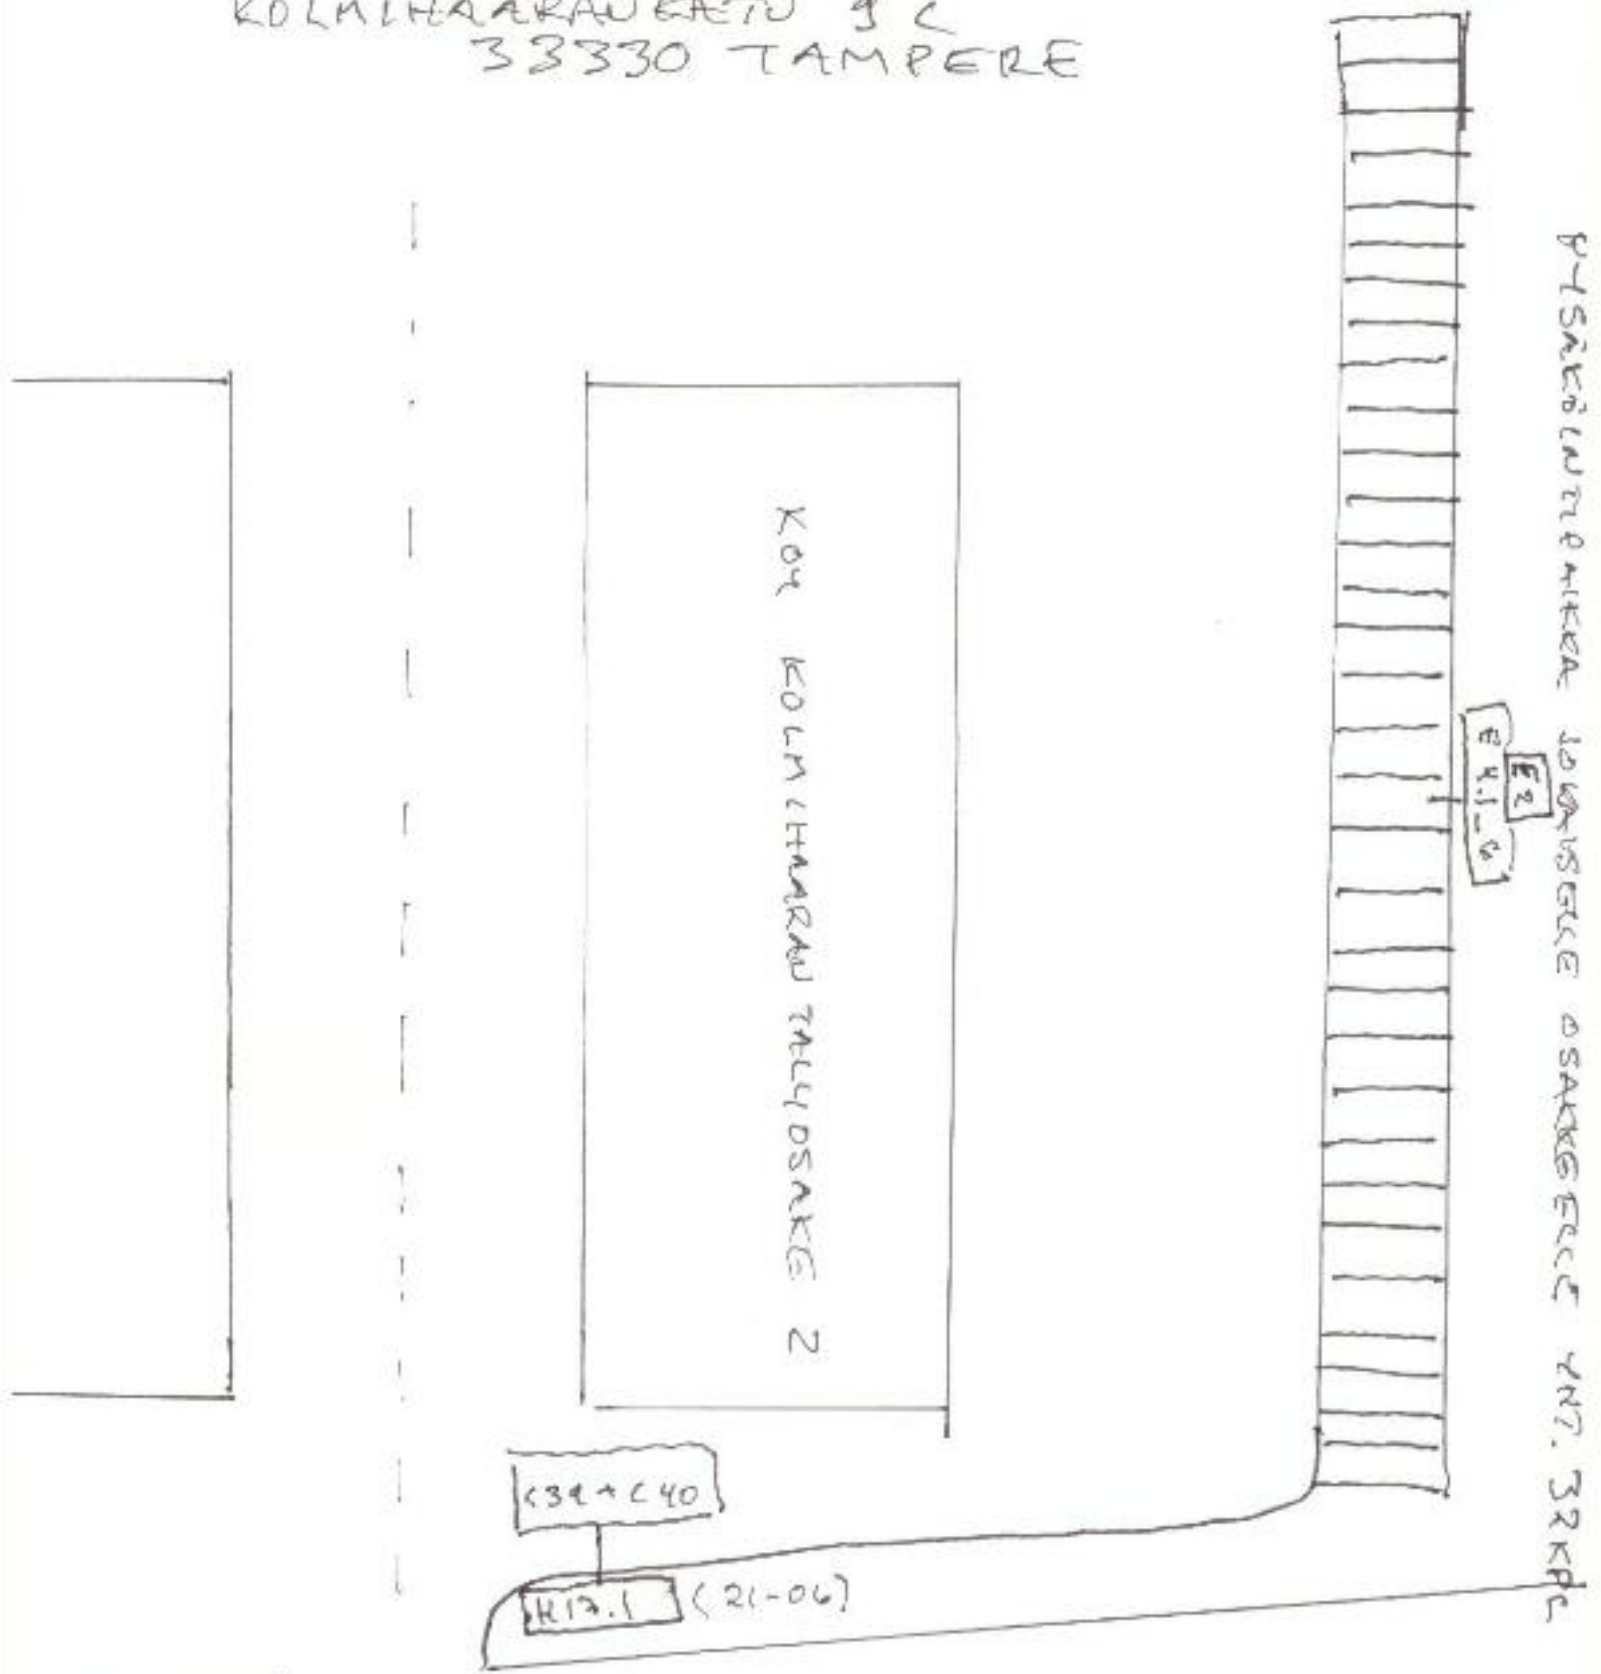

PYSÄKÖINTIALUEKKA JOUKKOSIJOJEN OSAKSEKKEEN VUO. 32KPL

KOLMIHAARAUKATU