


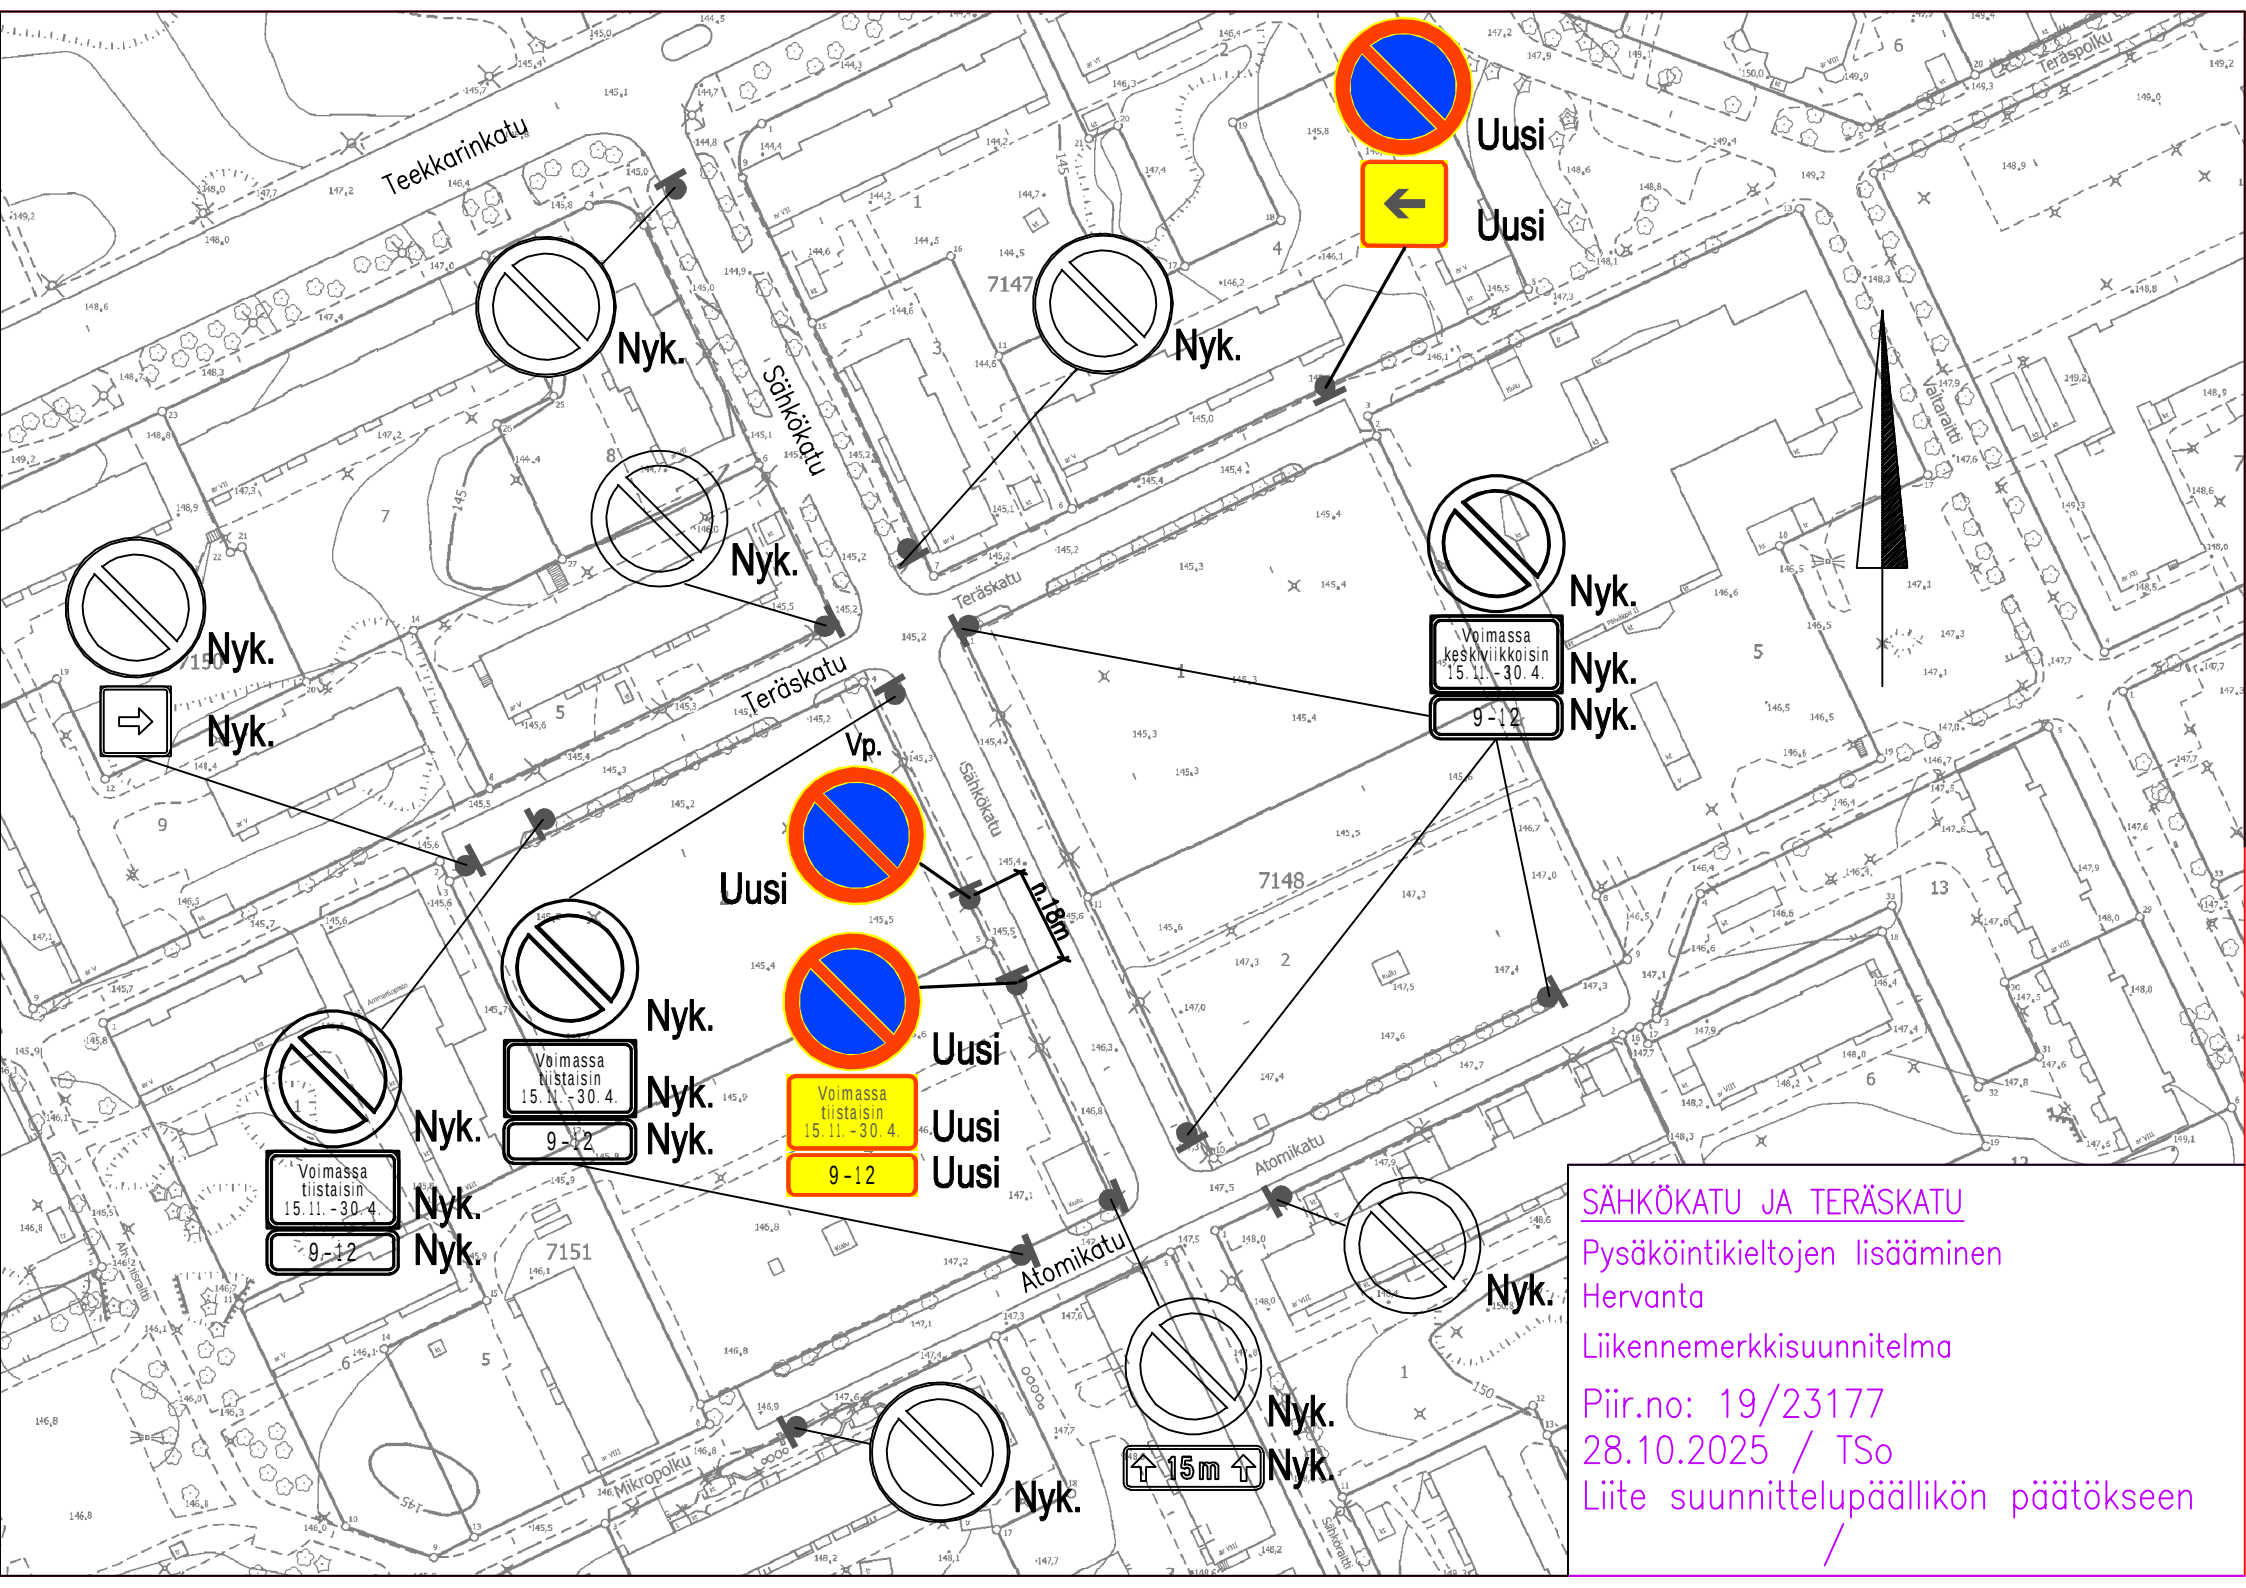

SÄHKÖKATU JA TERÄSKATU

Pysäköintikieltojen lisääminen
Hervanta

Liikennemerkkisuunnitelma

Piir.no: 19/23177

28.10.2025 / TSo

Liite suunnittelupäällikön päätökseen