


# 1. KERROSTASO

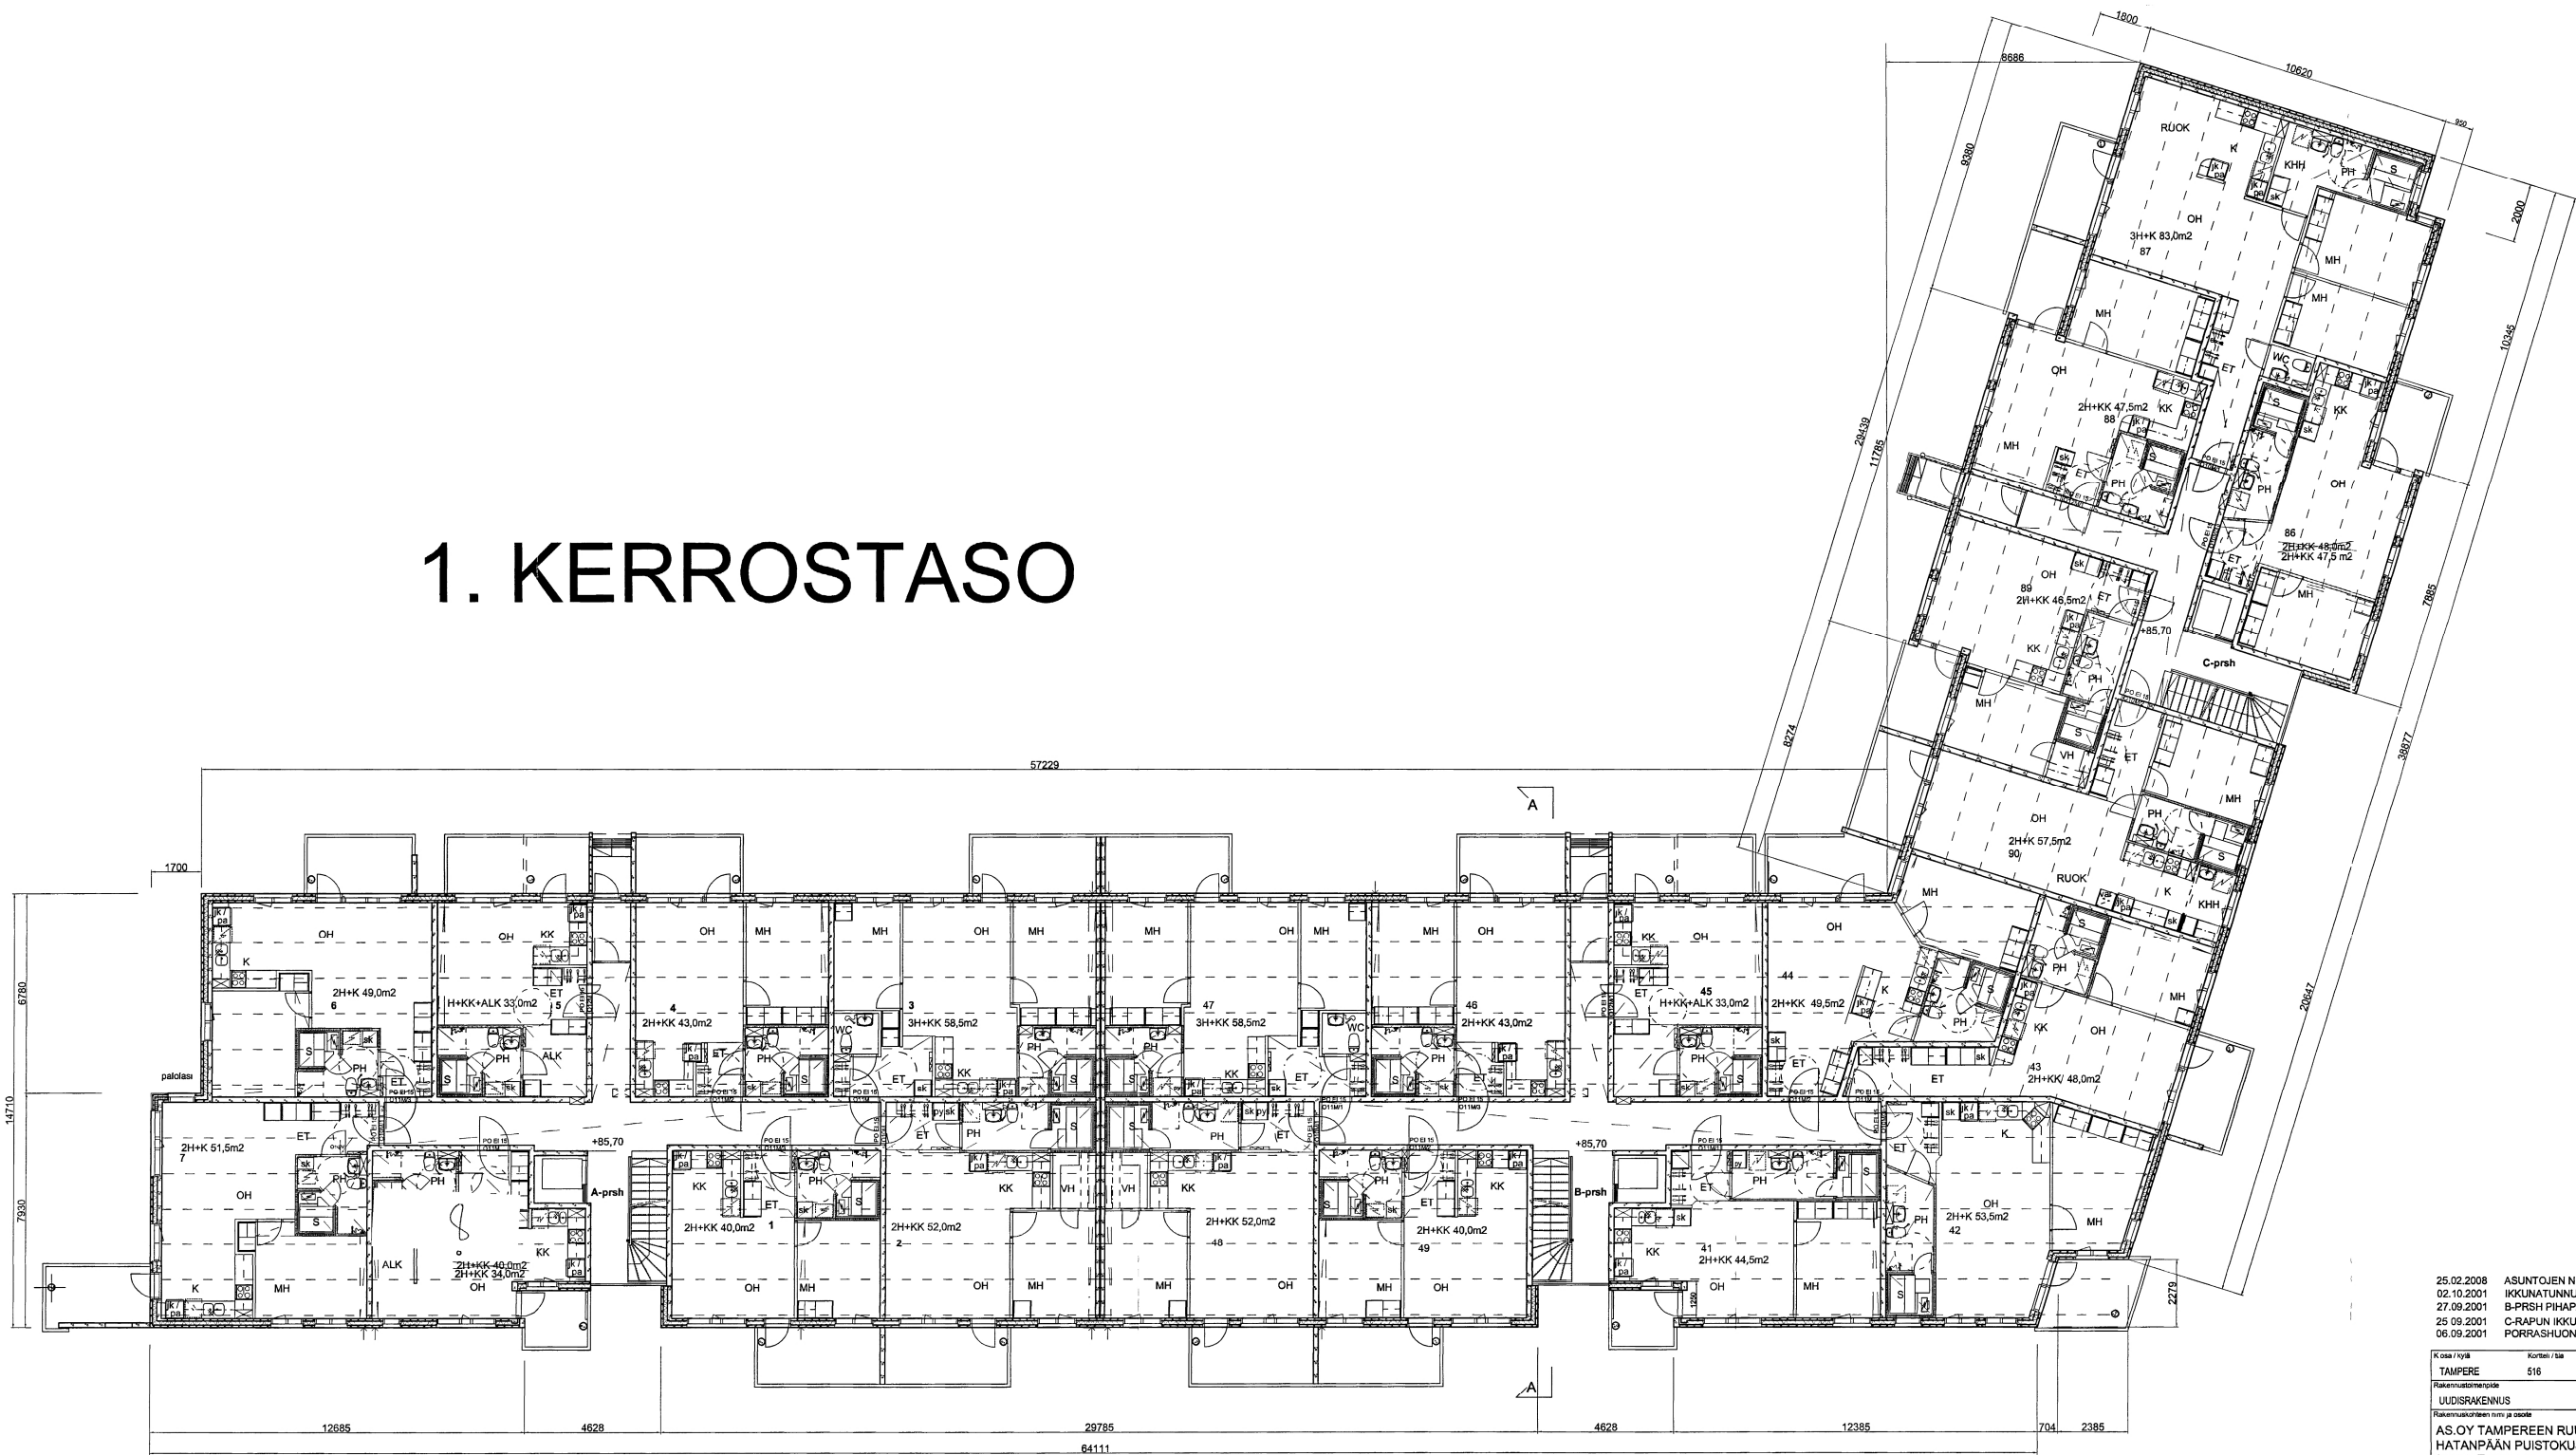

25.02.2008 ASUNTOJEN Nro 08 ja 88 HUONEISTOPINTA-ALA TARKISTETTU JA KORJATTU  
 02.10.2001 IKKUNATUNNUKSET TÄYDENNETTY  
 27.09.2001 B-PRSH PIHAPARVEKE / MITTAMUUTOS  
 25.09.2001 C-RAPUN IKKUNAA LAAJENNETTU  
 06.09.2001 PORRASHUONEOVISSA PAARIKULJETUSMUUTOKSET

Koosi / Kpl	Kortti / Ssa	Tontti / Ruo	Viranomaisen arvioimien kplien	
TAMPERE	516	45	Pääkirjuri	Pääkirjuri n:o 3
Rakennuslupa	UUDISRAKENNUS		Pääkirjuri	Mittaus n:o 1 : 100
Rakennusluvan nro ja päivä	AS. OY TAMPEREEN RUUSUPEISTO HATANPÄÄN PUUSTOKUJA 33900 TAMPERE		1. KERROS	
Suunnittelija	ARKKITEHTITOIMISTO TALVIO OY Talojankatu 2 A 4, 33540 Tre puh (03) 253 2544, fax (03) 253 2644, e-mail talvio@sgic.fi		Työn numero	Pir. numero
ARKKITEHTITOIMISTO TALVIO OY			103	--
TAMPERE 30.08.2001	arkkitehti SaFa	Yhteyshenkilö Reno Talvio	Piirräjä	


RAKENNUSOIKEUTEEN LASKETTAVA KERROSTASOALA 1320 m<sup>2</sup> / KRS

# KELLARITASO

**VSS-osa-  
Akkoraerone** = 6675 m<sup>2</sup>  
 VSS-suojatote 2 % = 6675 m<sup>2</sup> = 1335 m<sup>2</sup>  
 VSS 1 + VSS 2 = 1335 m<sup>2</sup>


**VSS no 1**  
 suojate = 46,0 m<sup>2</sup>  
 kylvymä = 21 m<sup>2</sup>  
 keuhotila = 2 m<sup>2</sup>  
 kulkutie = 3,5 m<sup>2</sup>  
 korinosa = 3 m<sup>2</sup>  
 bruttoala = 54,8 m<sup>2</sup>

**VSS no 2**  
 suojate = 69,5 m<sup>2</sup>  
 kylvymä = 3,5 m<sup>2</sup>  
 keuhotila = 4 m<sup>2</sup>  
 kulkutie = 2,2 m<sup>2</sup>  
 korinosa = 5 m<sup>2</sup>  
 bruttoala = 104,3 m<sup>2</sup>

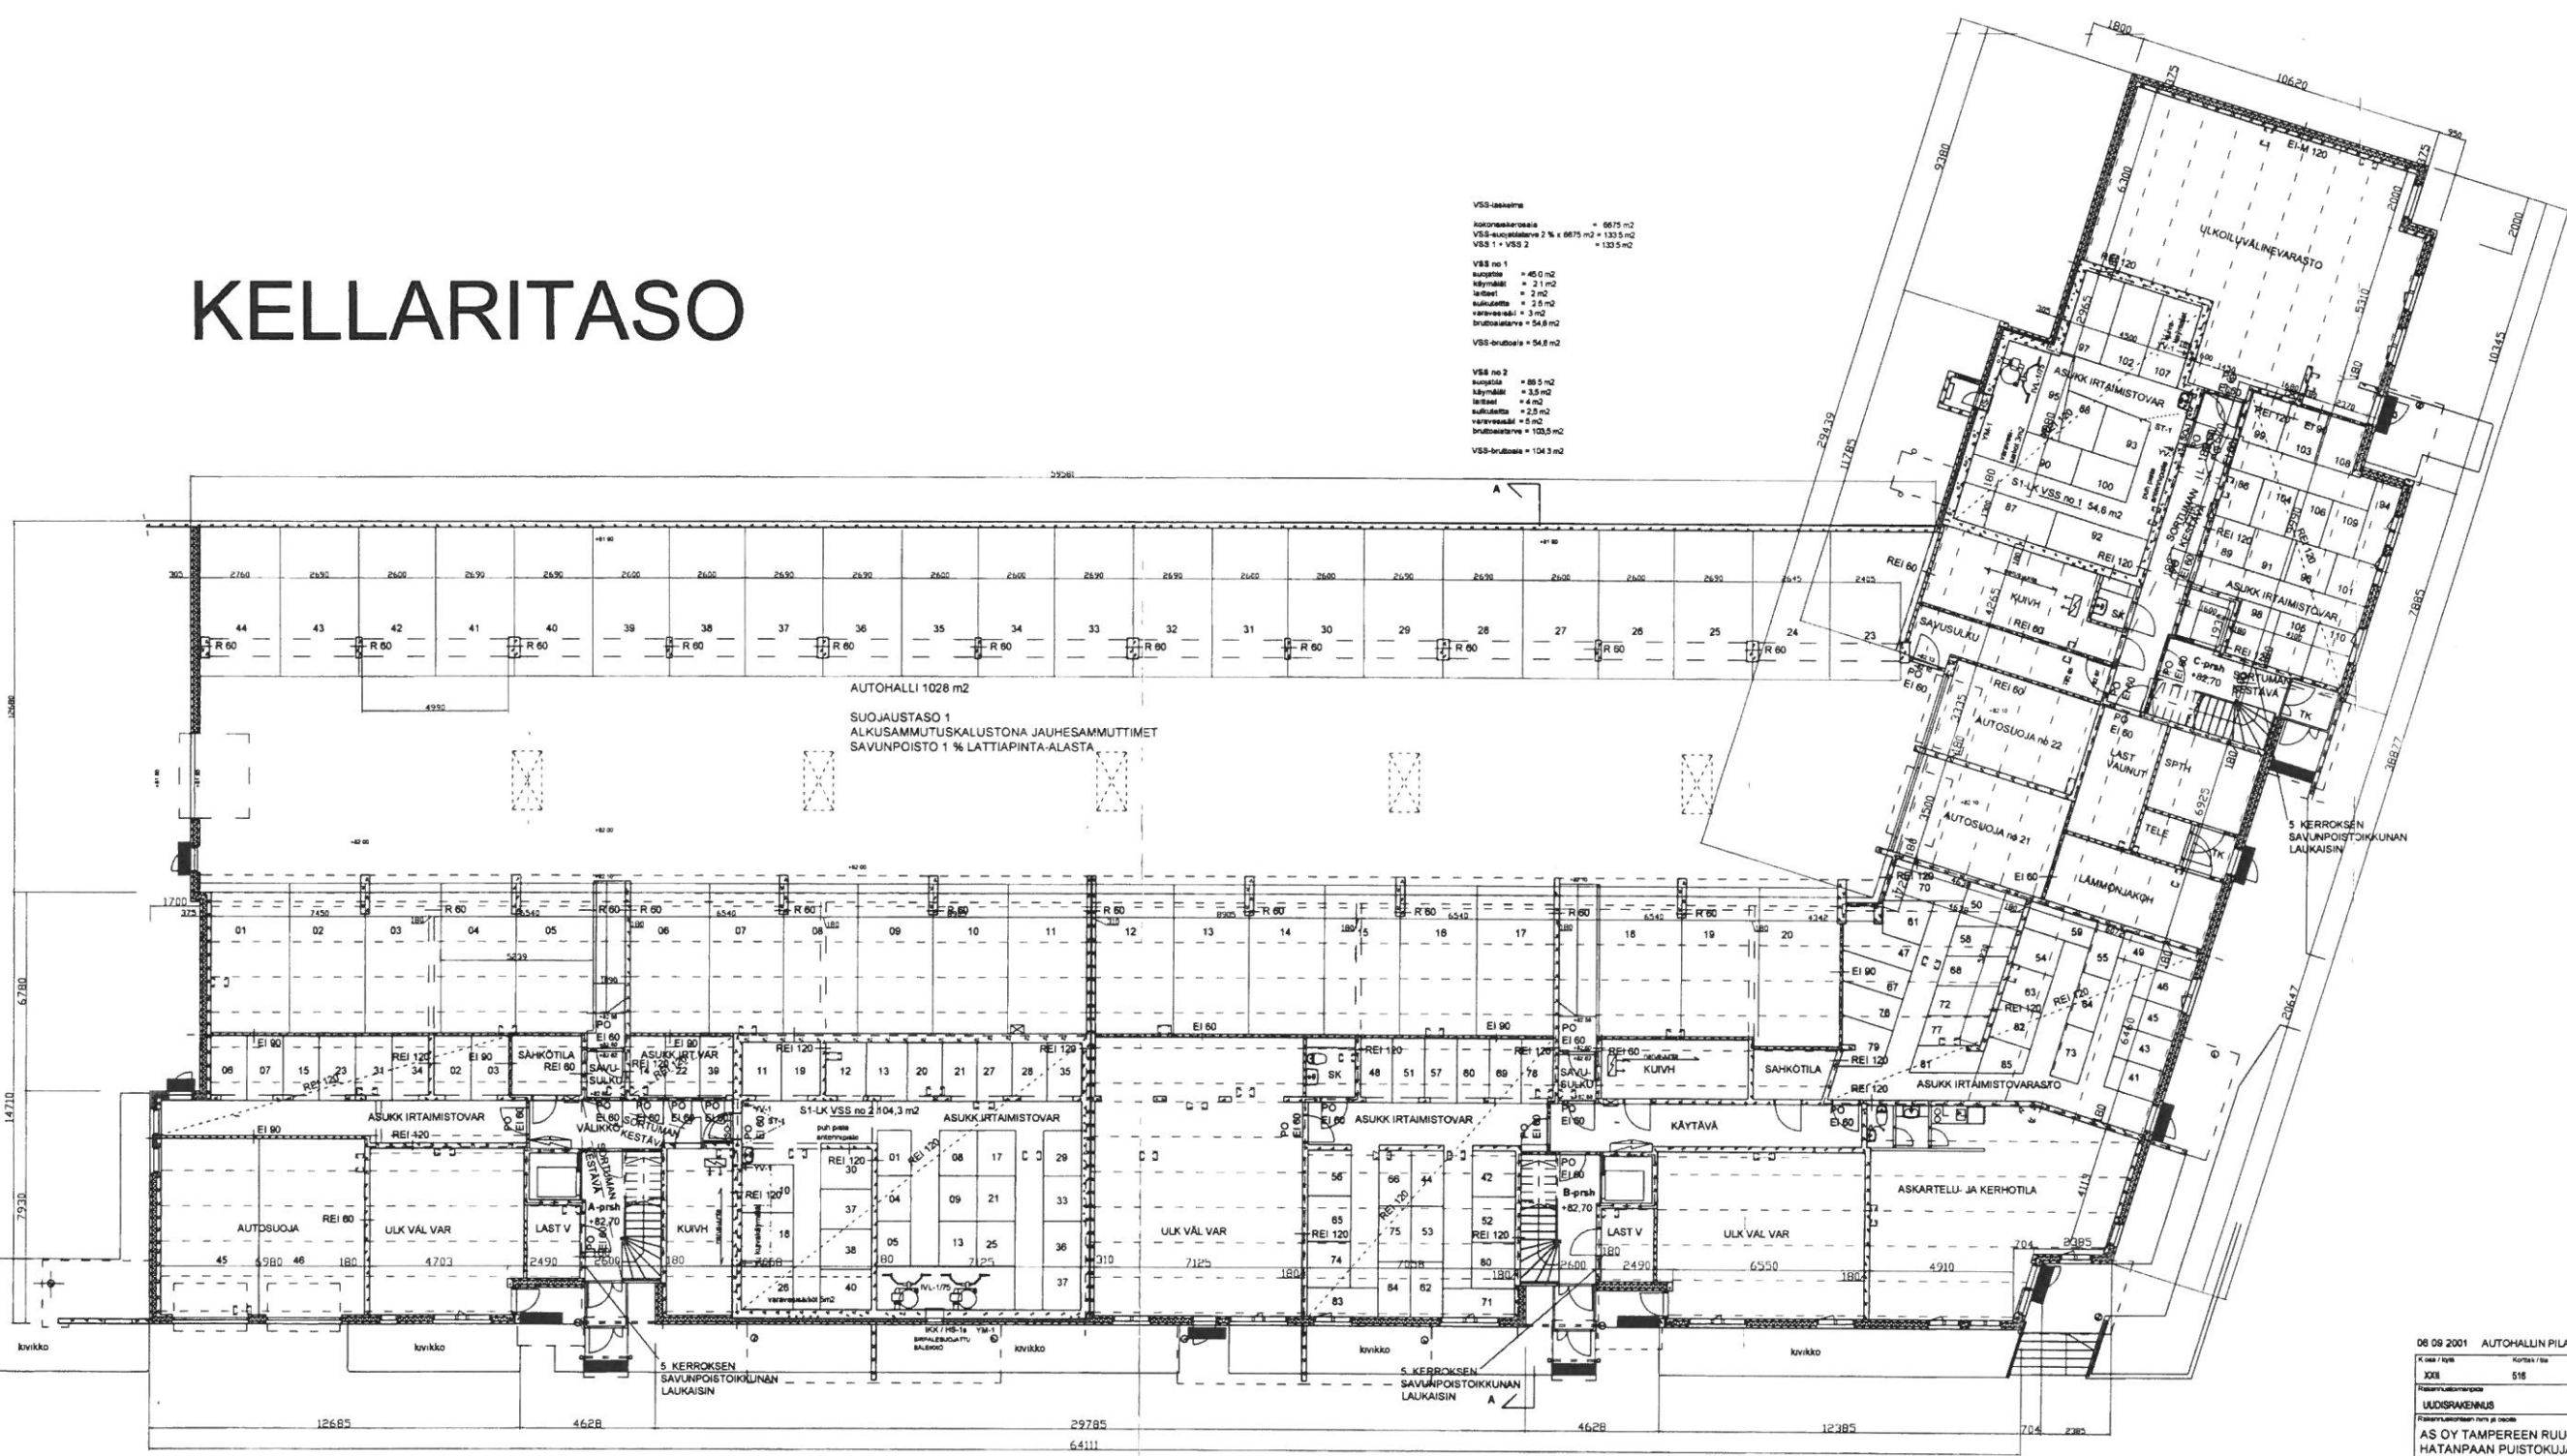

06 09 2001 AUTOHALLIN PILARIMITOITUSTA MUUTETTU			
Kuva / sivu	Kuusi / sivu	Työ / sivu	Yhteensä sivumäärä
XXII	518	46	
Alue / laajuus		Projekti	Planimies
UUDISRAENNUS		PÄÄRAENNUS	02
Alue / laajuus		Projekti	Mittaus
AS OY TAMPEREEN RUUSUPIISTO HATANPAAN PUISTOKUJA 33900 TAMPERE		KELLARIKRS JA AUTOHALLI	1 100
Arkkitehti	Burolahti	Työ numero	Planimies
ARKKITEHTITOIMISTO TALVIO OY Tatosenkatu 2 A 4, 33540 Tru puh (03) 253 2644, fax (03) 253 2644, e-mail talvio@talvio.fi	ARKK	02	
Tarkastaja	Yhteyshenkilö	Projekti	
TAMPERE 30 06 2001	arkkitehti SaFa	Reino Talvio	

# 2.-5. KERROSTASOT

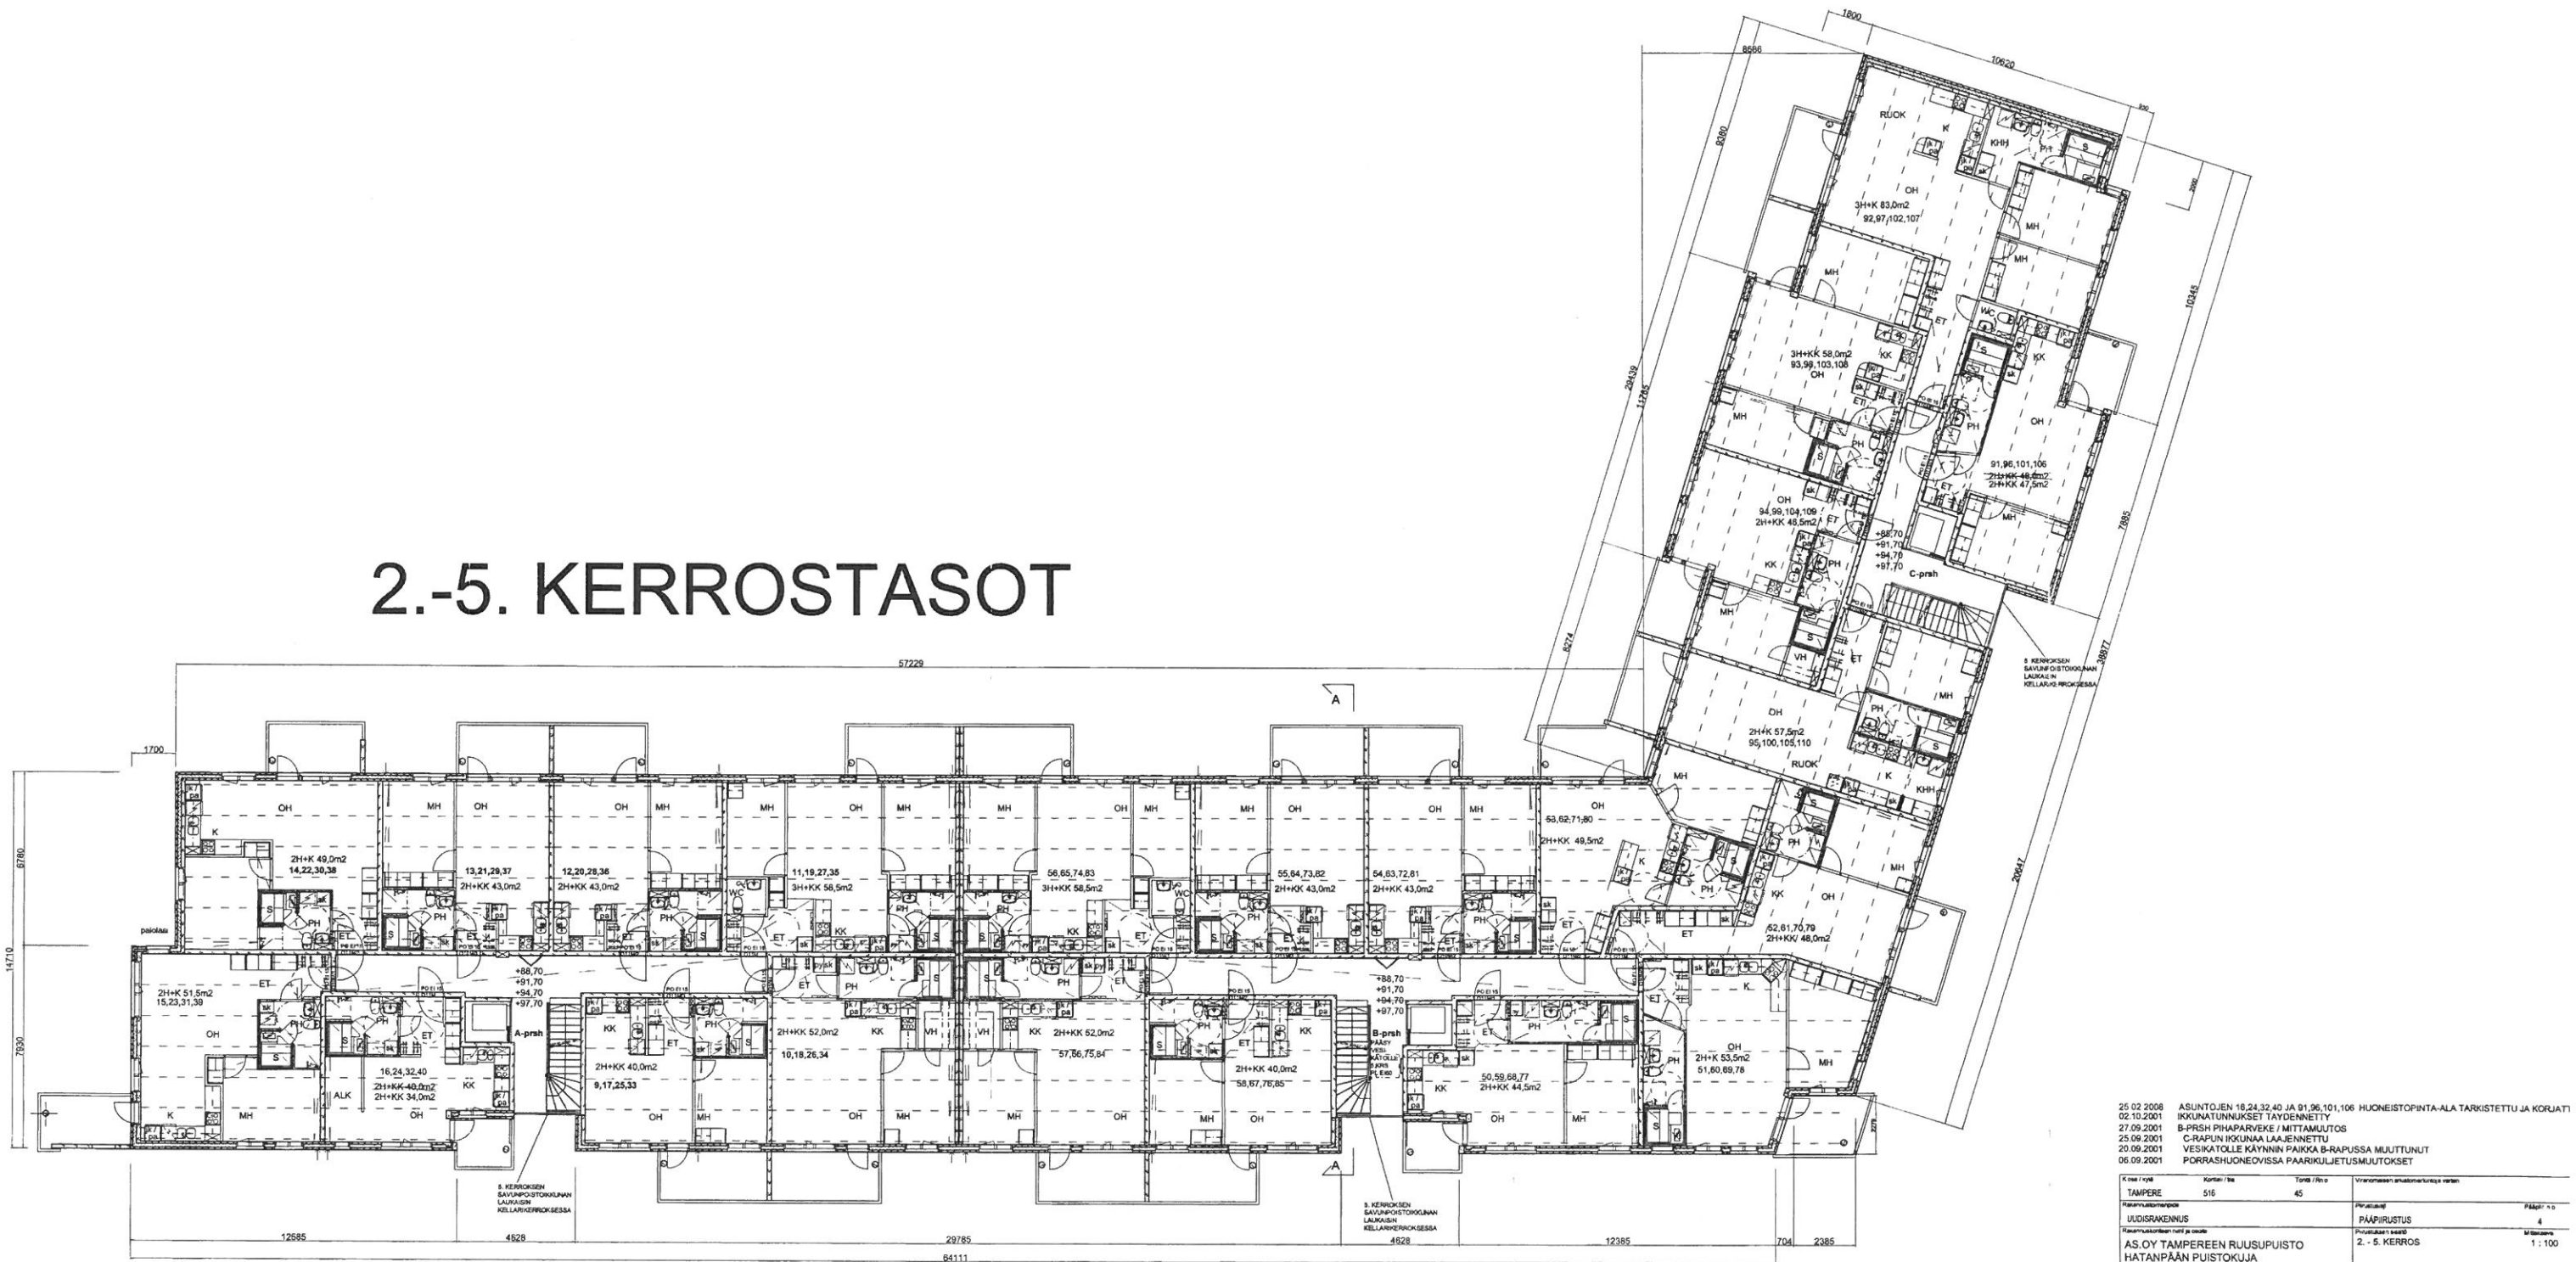

25.02.2008 ASUNTOJEN 16,24,32,40 JA 91,06,101,106 HUONEISTOPINTA-ALA TARKISTETTU JA KORJATTU  
 02.10.2001 IKKUNATUNNUKSET TAYDENNETTY  
 27.09.2001 B-PRSH PIHAPARVEKE / MITTAMUUTOS  
 25.09.2001 C-RAPUN IKKUNAA LAAJENNETTU  
 20.09.2001 VESIKATOLLE KÄYNNIN PAIKKA B-RAPUSSA MUUTETTU  
 06.09.2001 PORRASHUONEISSA PAARKILJETUSMUUTOKSET

Kunta / ryh.	Kuusi / kpl	Tontti / kpl	Vuorokausen alustamäärä / kpl
TAMPERE	516	45	
Rakennusluokka			Puolustus
UUDISRAKENNUS			4
Rakennuksen nimi ja osoite			Puolustus
AS.OY TAMPEREEN RUUSUPISTO HATANPÄÄN PUUSTOKUJA 33900 TAMPERE			2 - 5. KERROS 1 : 100
Arkkitehti	Suunnittelija	Työn numero	Pur. numero
ARKKITEHTITOIMISTO TALVIO OY Talojenkatu 2 A 4, 33540 Tre puh (03) 253 2544, fax (03) 253 2644, e-mail talvio@sgic.fi	ARKK	-	103
Pöytäkirja	Yhteyshenkilö		
TAMPERE 30.06.2001	arkkitehti SeFa	Reino Talvio	

RAKENNUSOIKEUTEEN LASKETTAVA KERROSTASOALA 1320 m<sup>2</sup> / KRS