


KAUKAJÄRVI

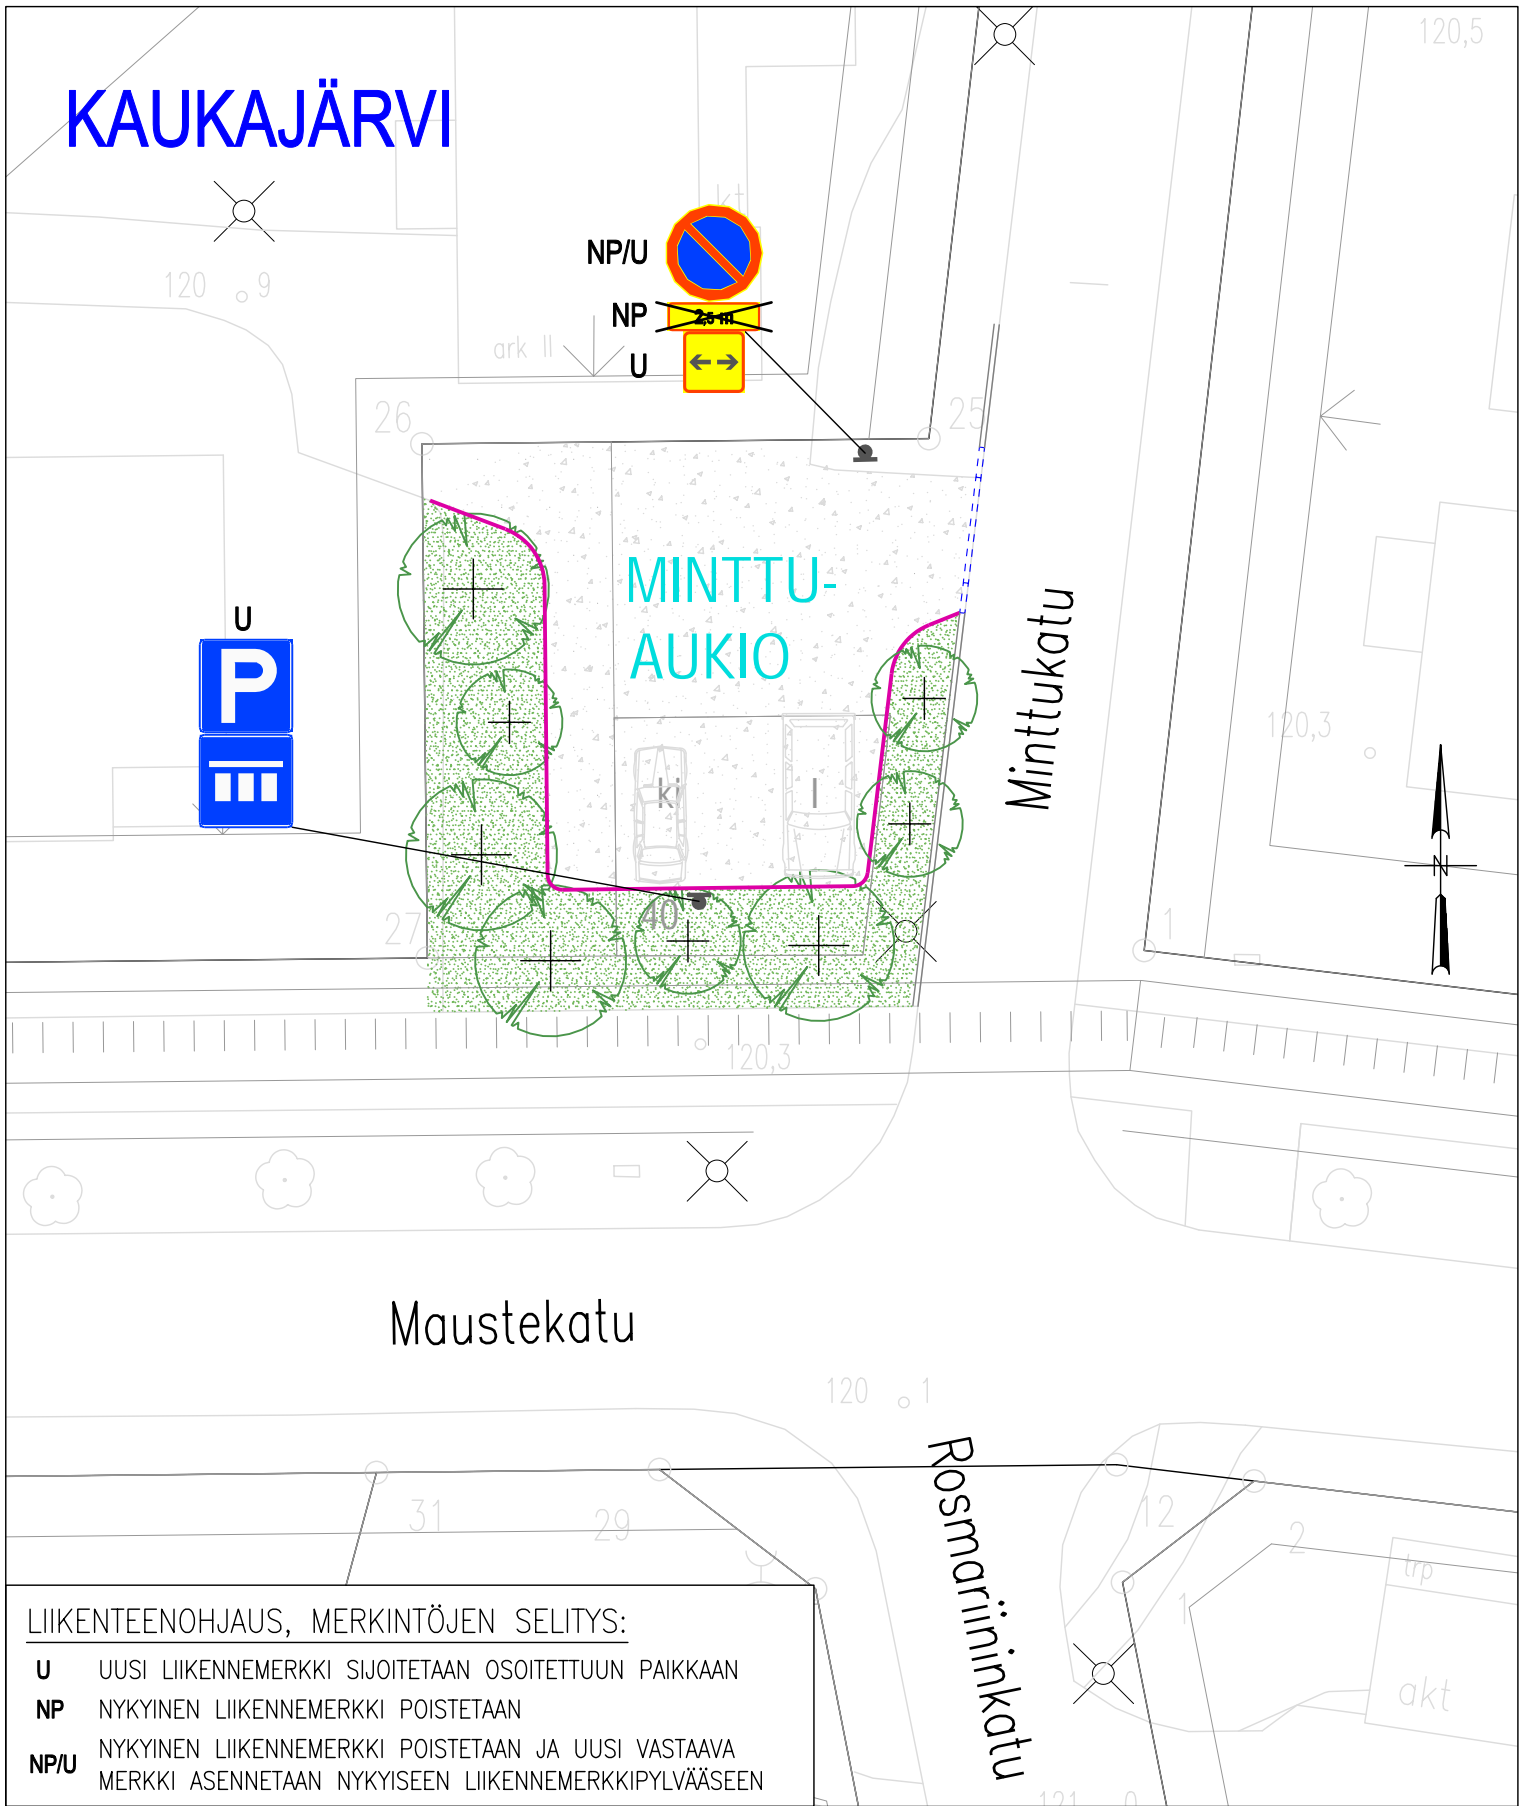

LIIKENTEENOHJAUS, MERKINTÖJEN SELITYS:

- U** UUSI LIIKENNEMERKKI SIOJITETAAN OSOITETTUUN PAIKKAAN
- NP** NYKYINEN LIIKENNEMERKKI POISTETAAN
- NP/U** NYKYINEN LIIKENNEMERKKI POISTETAAN JA UUSI VASTAAVA MERKKI ASENNETAAN NYKYISEEN LIIKENNEMERKKIPYLVÄÄSEEN

MINTTU-AUKIO

Pysäköintialueen merkitseminen

Kaukajärvi

Liikennemerkkisuunnitelma

Piir.no: 1/22518, Pvm 28.2.2024/ TSo

Liite suunnittelupäällikön päätökseen