



LAHDENPERÄNKATU
TYYPPIPOIKKILEIKKAUS 1:100
PL 60

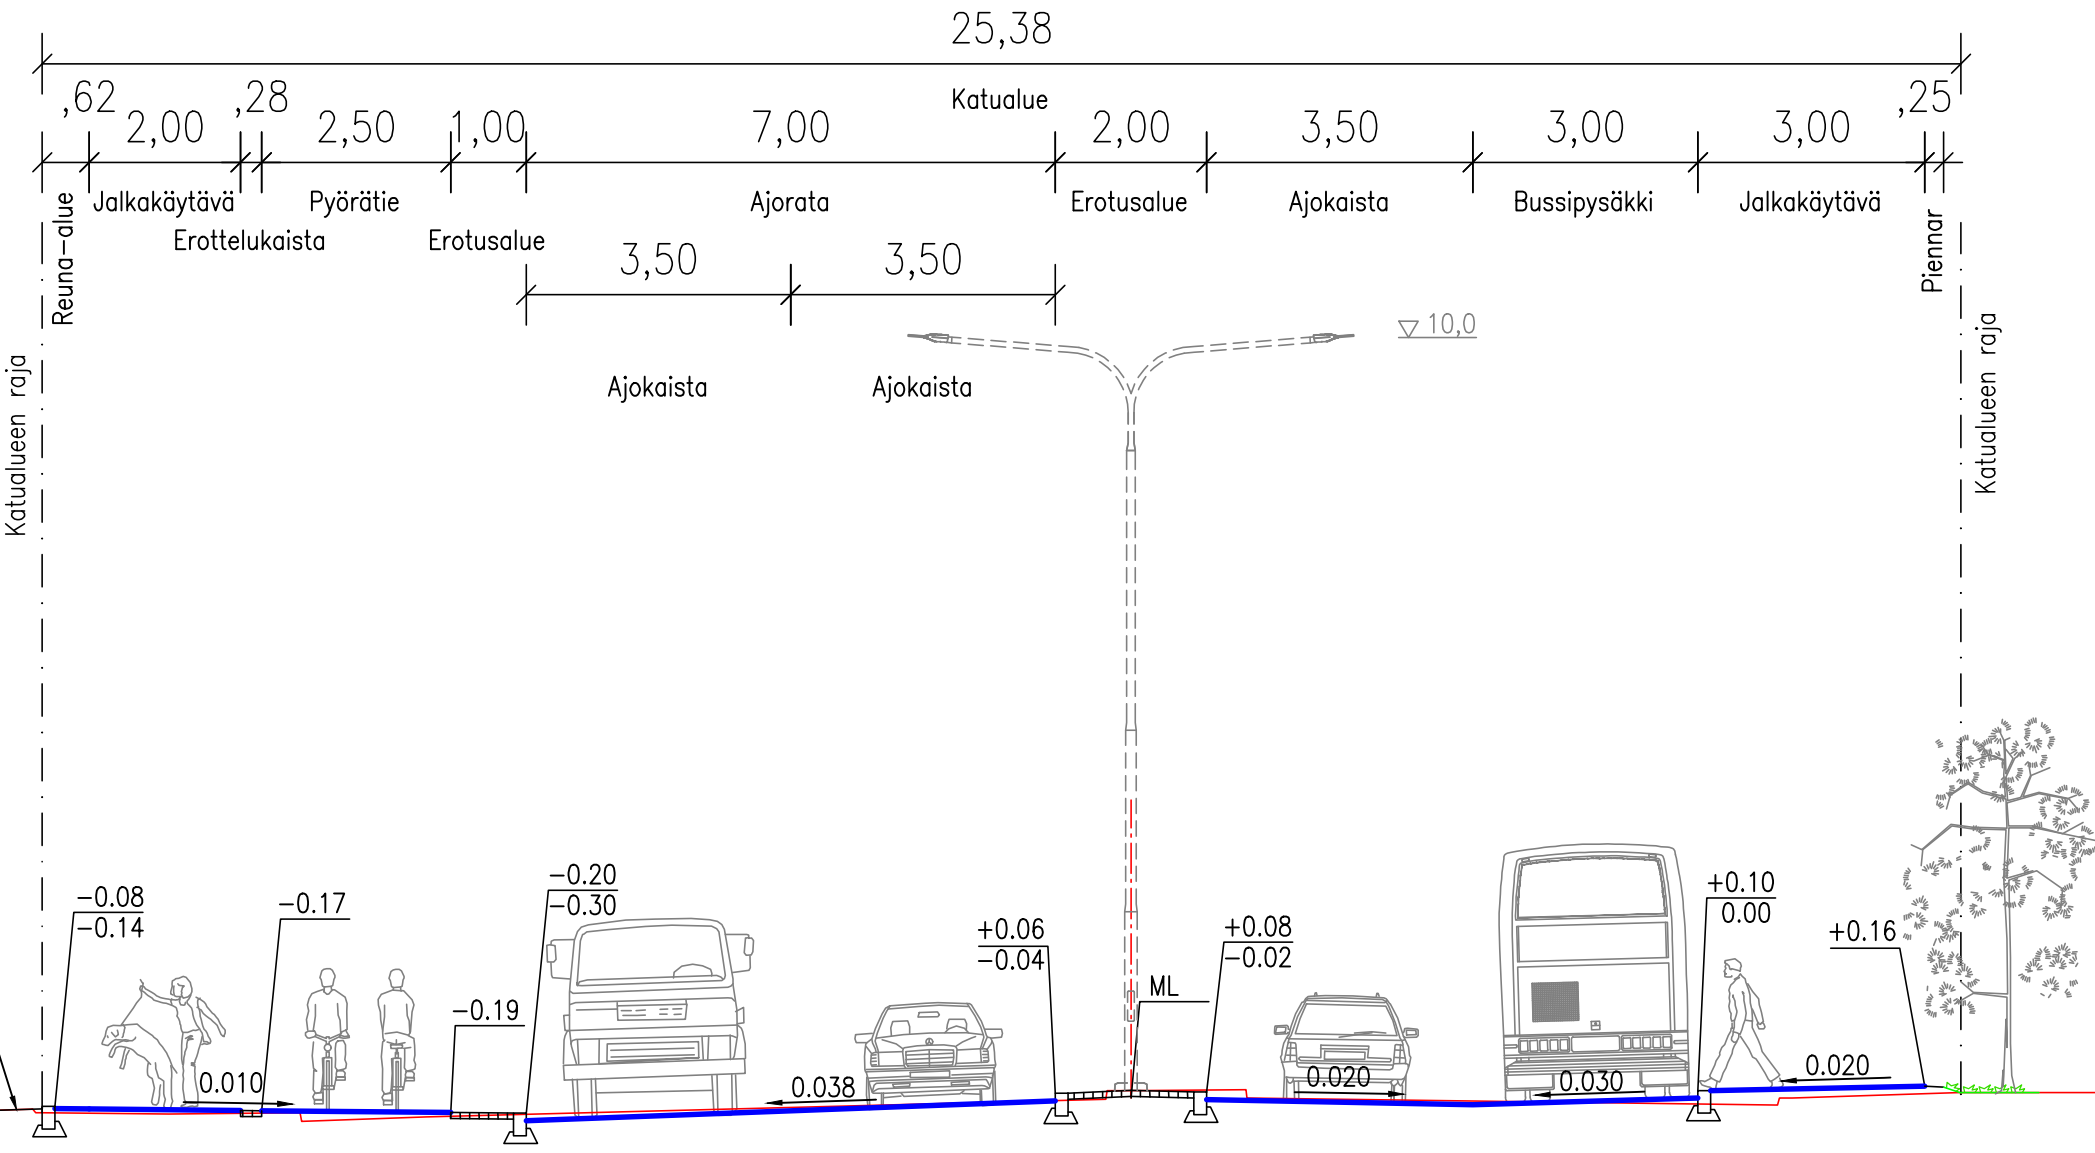

LAHDENPERÄNKATU
TYYPPIPOIKKILEIKKAUS 1:100
PL 200

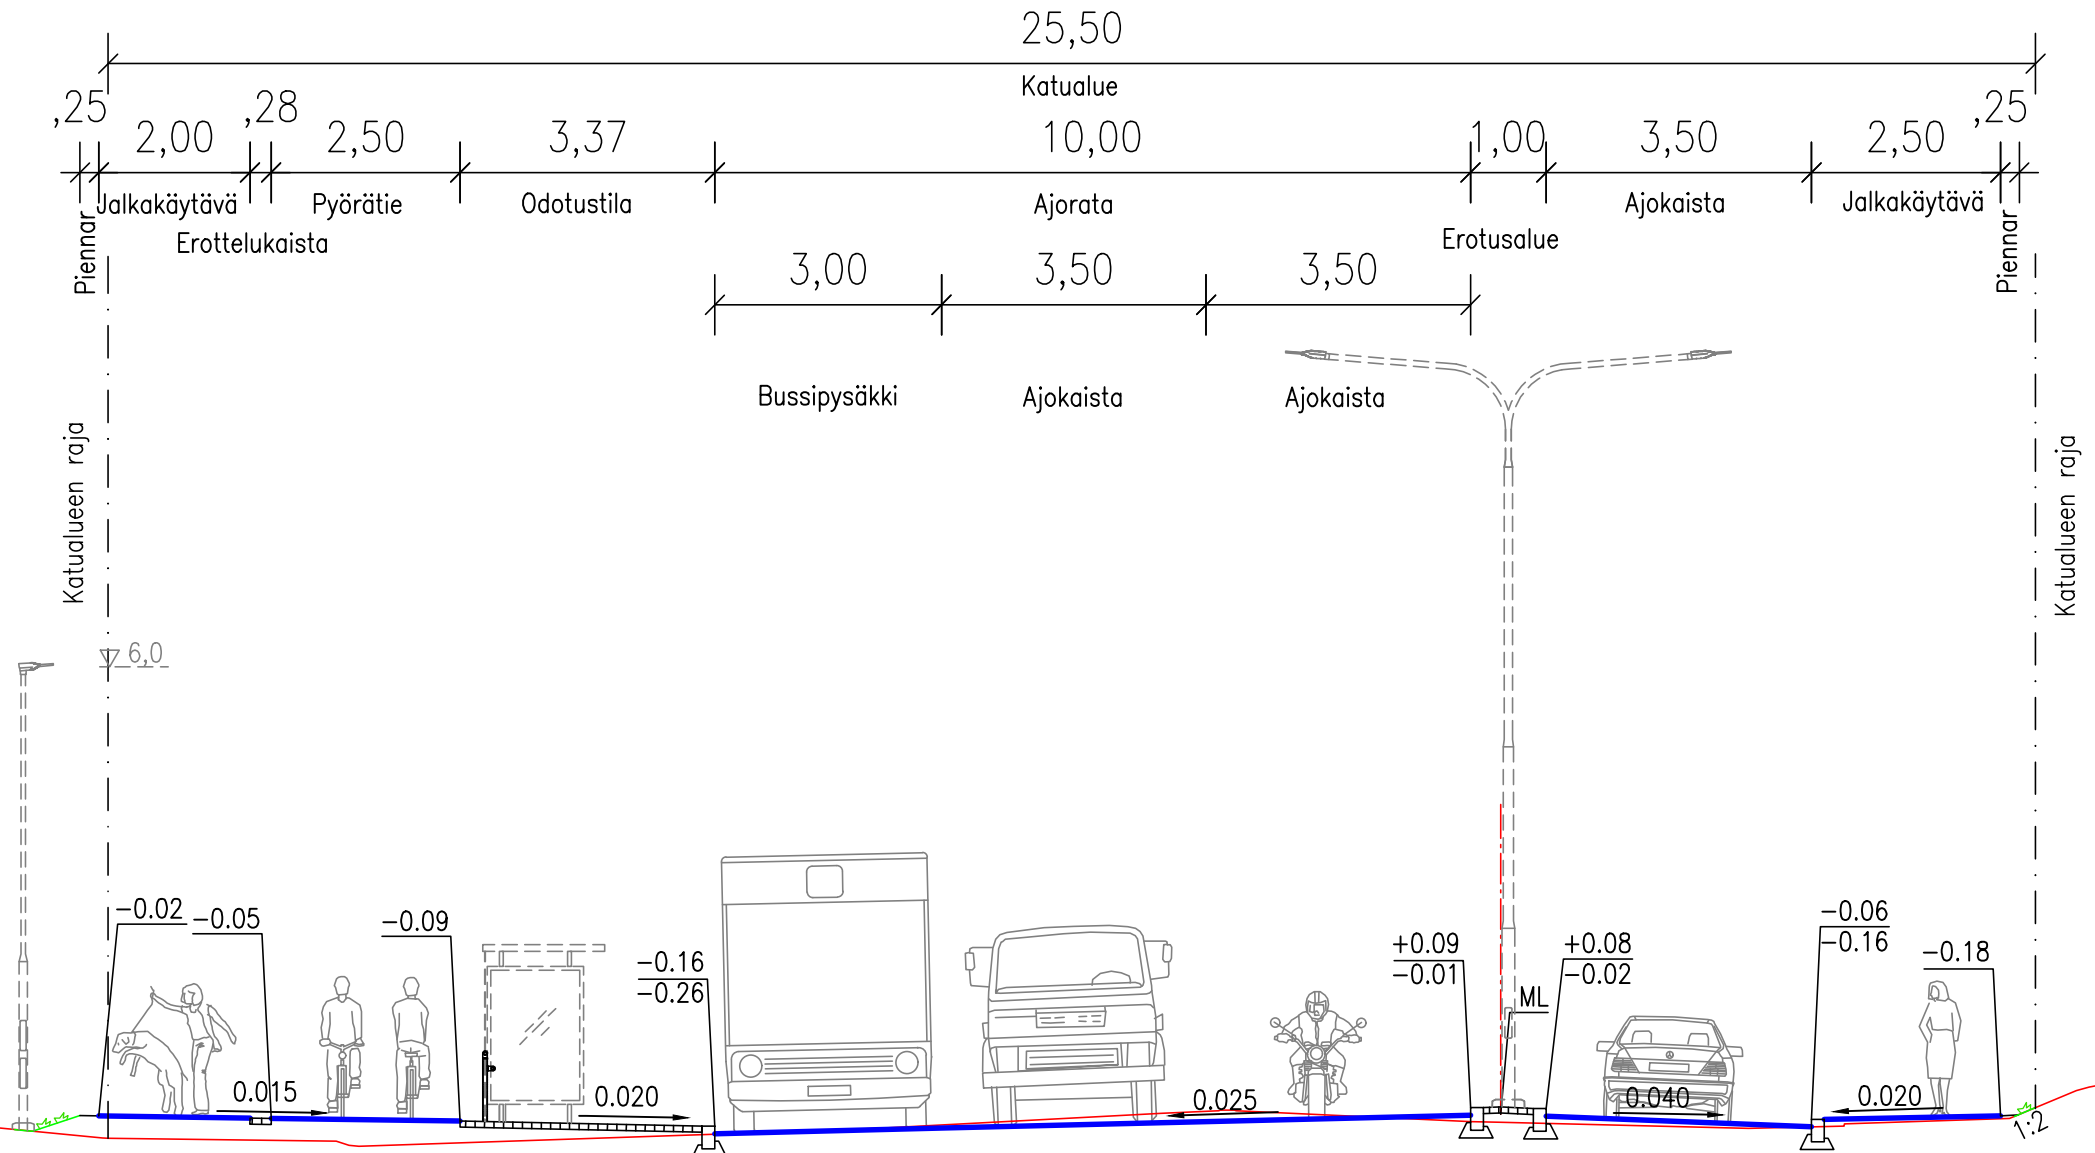

Tässä suunnitelmassa on käytetty ETRS-GK24/N2000 taso- ja korkeuskoordinaatistoa



TAMPEREEN KAUPUNKI
KAUPUNKIYMPÄRISTÖN PALVELUALUE

LAHDENPERÄNKATU

Väli: Hatanpään valtatie liittymä – Lahdenperäncadun alikulkusilta (ratasilta)

RANTAPERKIÖ JA RAUTAHARKKO

KATUSUUNNITELMA
TYYPPIPOIKKILEIKKAUKSET 1:100
PL 60, PL200

Piirt.	A. Surakka, M. Kujala	Piiir.n:o	1/23175/3
Suunn.	M. Kujala, S. Lehtinen		
Tark.	Arto Viitanen		

Ylan päätös:

Suunnittelupäällikön päätös:

/ §

Muutos	
Tark.	
Hyv.	
Pvm.	19.11.2025
Korvaa piir.n:o	
Ark.n:o	