

HUONEALOJEN SUMMA 1.KERROS (hum2)


Krs 1		
	Lämmönjakohuone	10,5 m ²
	Sähkötila	5,0 m ²
1.1	Pukuhuone	30,5 m ²
1.2	Pukuhuone	30,5 m ²
2.1	Pesuhuone	10,5 m ²
2.2	Pesuhuone	10,5 m ²
3.1	Wc-tila	3,0 m ²
3.2	Wc-tila	3,0 m ²
4	Tuomarien pukutila	15,5 m ²
5	Siivoustila	2,5 m ²
6	Kioski	12,0 m ²
7	Kioskin varasto	12,0 m ²
8.1	Yleisö-Wc-tila	25,5 m ²
8.2	Yleisö-Wc-tila	25,0 m ²
8.3	Yleisö-Wc-tila	26,5 m ²
9	Yleinen Esteetön wc	8,0 m ²
10	Lipunmyyntitila	12,5 m ²
13	Ensiaputila	15,5 m ²
14	Dopingtestaus	20,5 m ²
19		278,0 m ²

HUONEALOJEN SUMMA 1.KERROS (hum2), KYLMÄT

Krs 1		
11.1	Varasto	12,5 m ²
11.2	Varasto	12,5 m ²
11.3	Varasto	12,5 m ²
11.4	Varasto	12,5 m ²
11.5	Varasto	12,5 m ²
11.6	Varasto	12,5 m ²
11.7	Varasto	12,5 m ²
11.8	Varasto	12,5 m ²
17.1	Myyntikoju	12,5 m ²
17.2	Myyntikoju	12,5 m ²
17.3	Myyntikoju	12,5 m ²
11		135,5 m ²

Kaupin urheilupuisto

Jalkapallostadion 1:500
 1. kerros, pohjapiirustus (A3) 22.12.2020

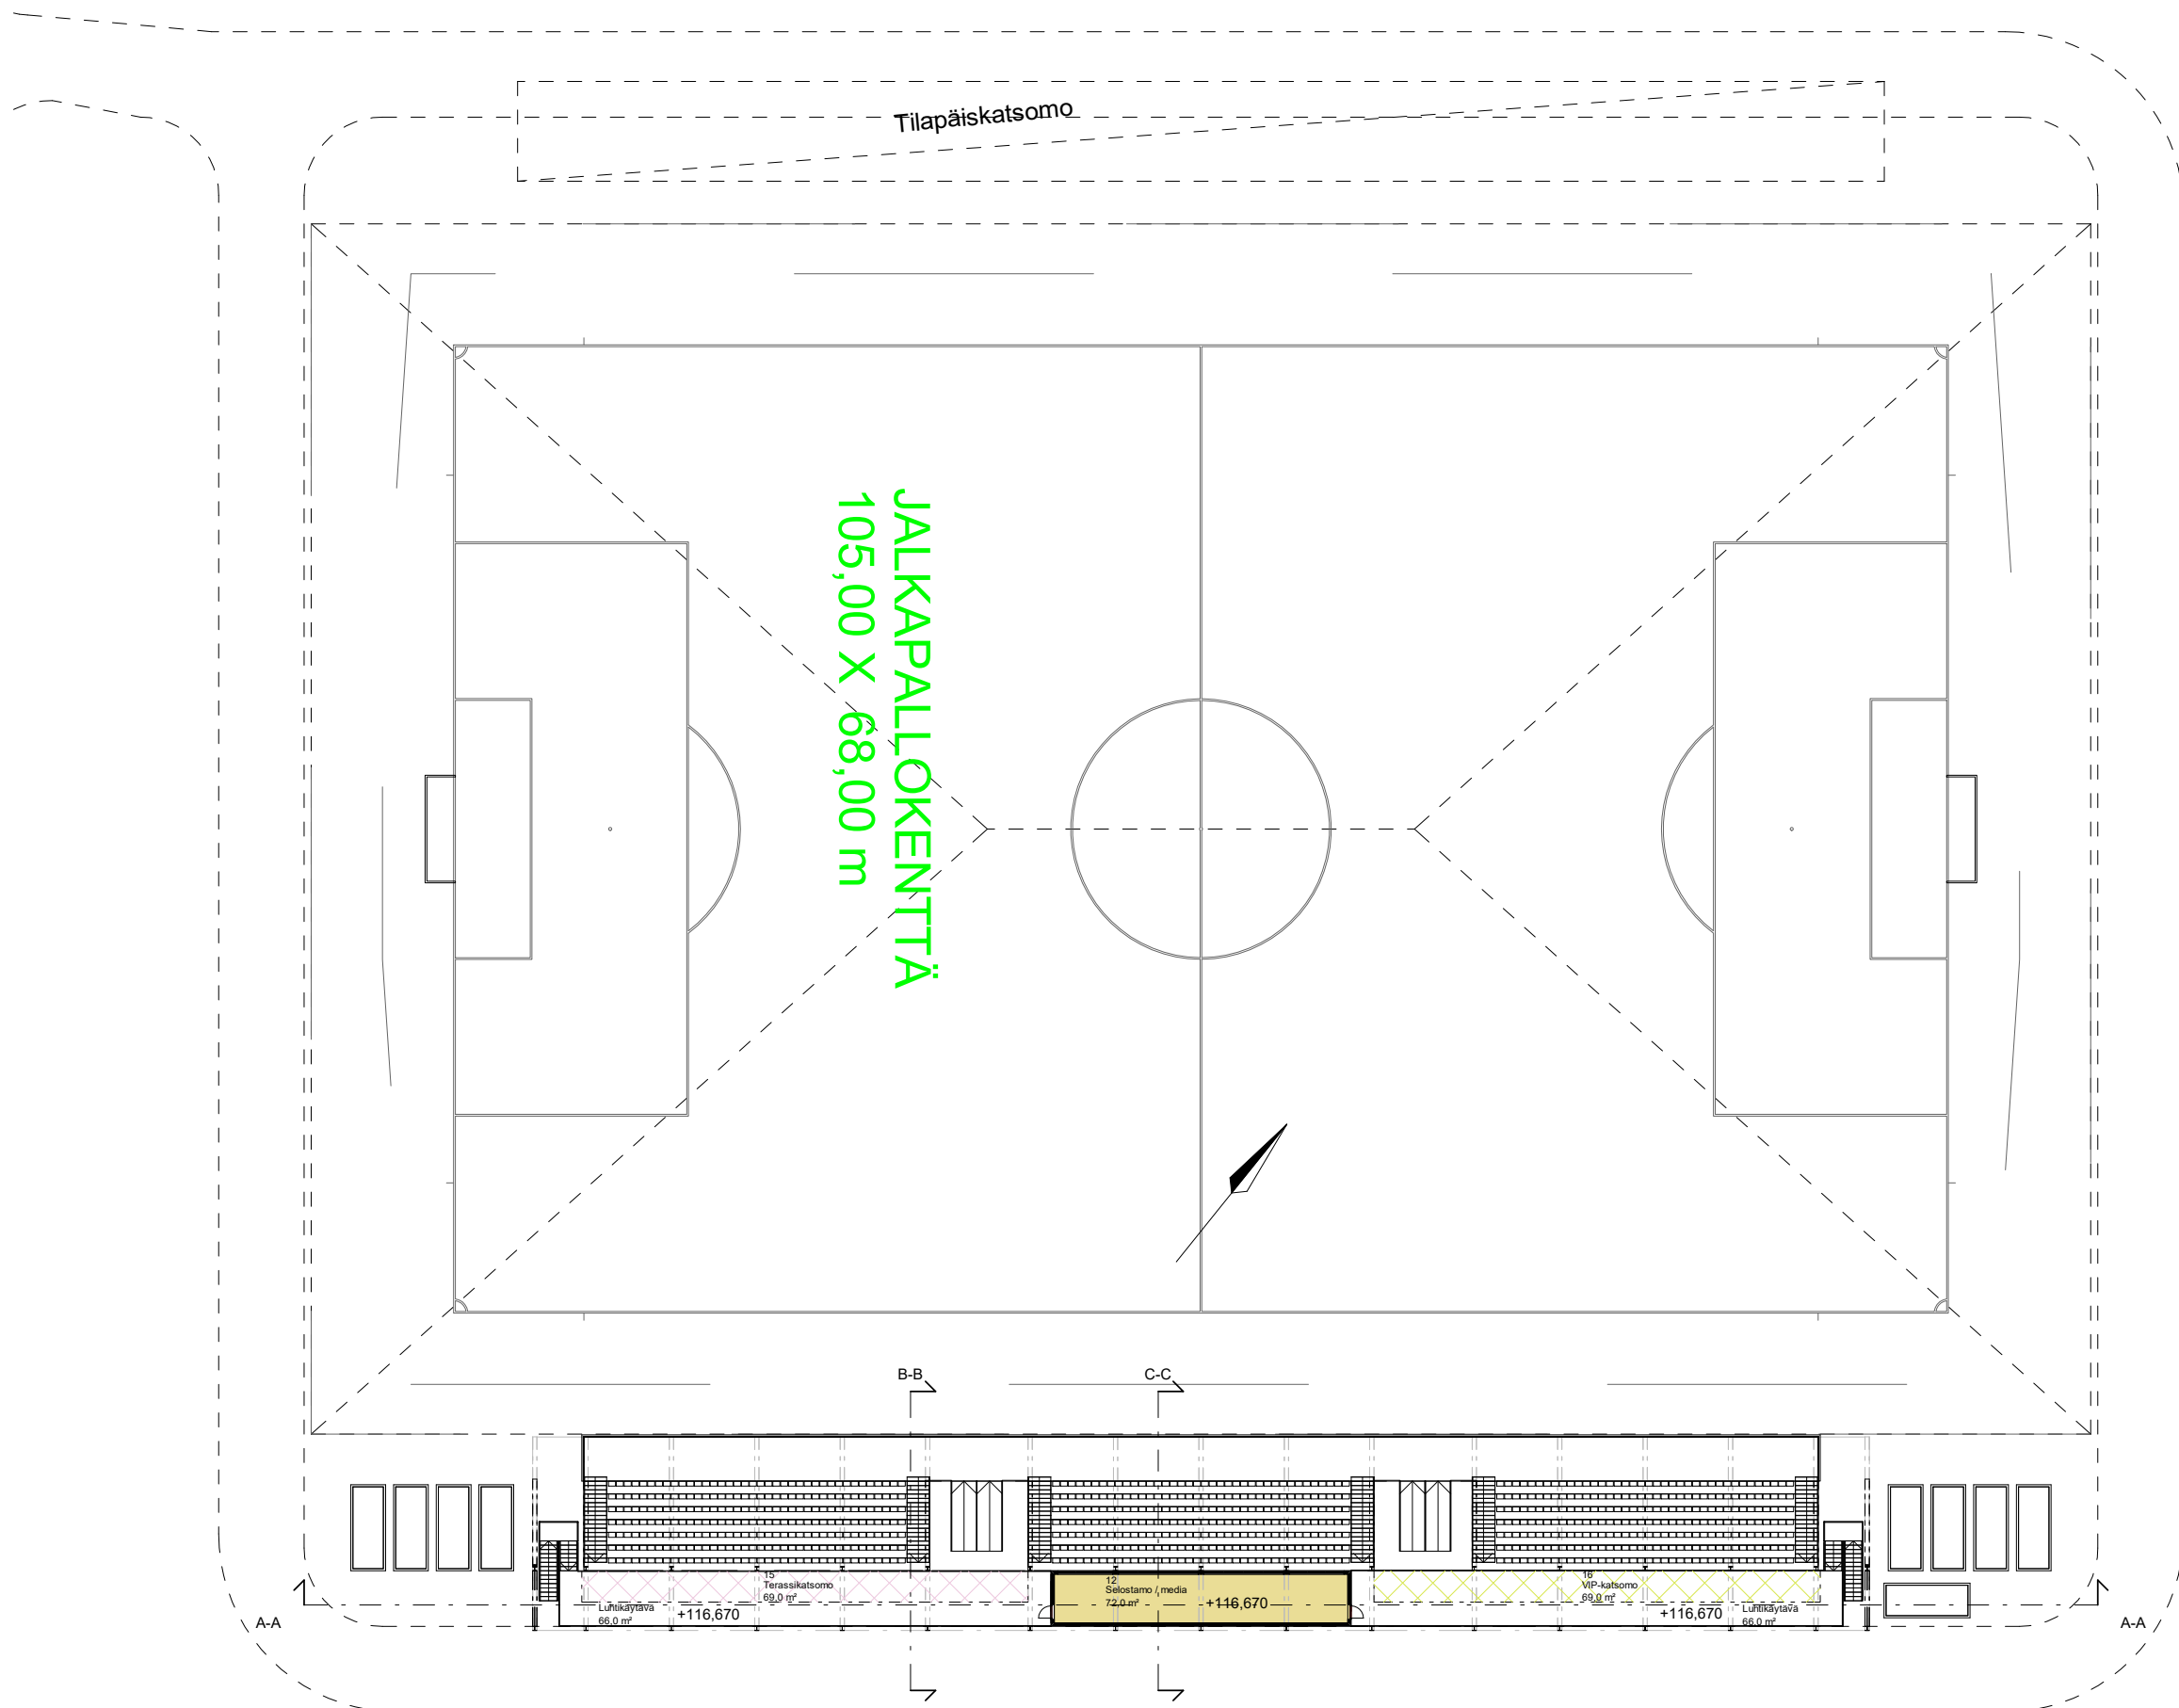


HUONEALOJEN SUMMA 2.KERROS (hum2)

Krs 2		
12	Selostamo / media	72,0 m ²
1		72,0 m ²


HUONEALOJEN SUMMA 2.KERROS (hum2), ULKOTILAT

Krs 2		
	Luhtikäytävä	66,0 m ²
	Luhtikäytävä	66,0 m ²
15	Terassikatsomo	69,0 m ²
16	VIP-katsomo	69,0 m ²
4		269,5 m ²


YHTEENSÄ 798 KPL ISTUMAPAIKKOJA
 - 798 kpl katettuja
 - 0 kpl kattamattomia

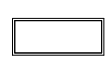

B-B

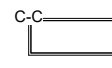

C-C

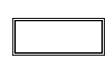

KATOKSEN PINTA-ALA ~1280 m²


Kaupin urheilupuisto

Jalkapallostadion
 2. kerros, pohjapiirustus (A3)

1:500
 22.12.2020


arkkitehdit
KONTUKOSKI

Finlaysoninkuja 9, 33210 Tampere
 arkkitiedit@kontukoski.fi
 www.kontukoski.fi puh. 040 5170 290

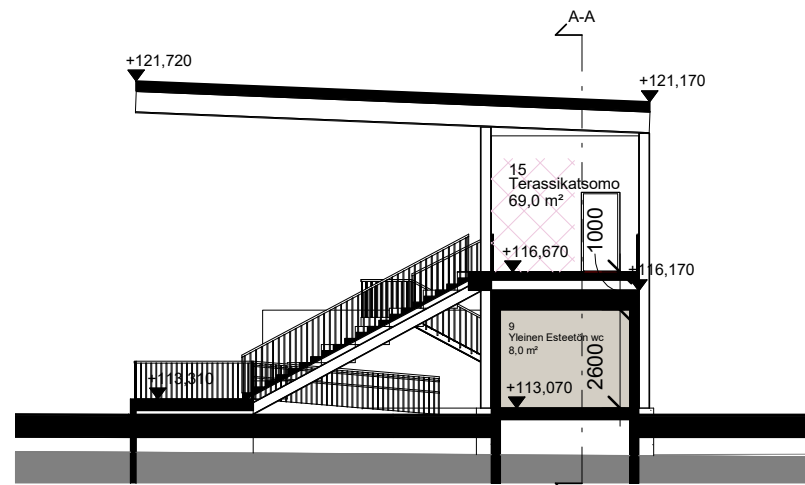


B-B 1 : 200

A-A

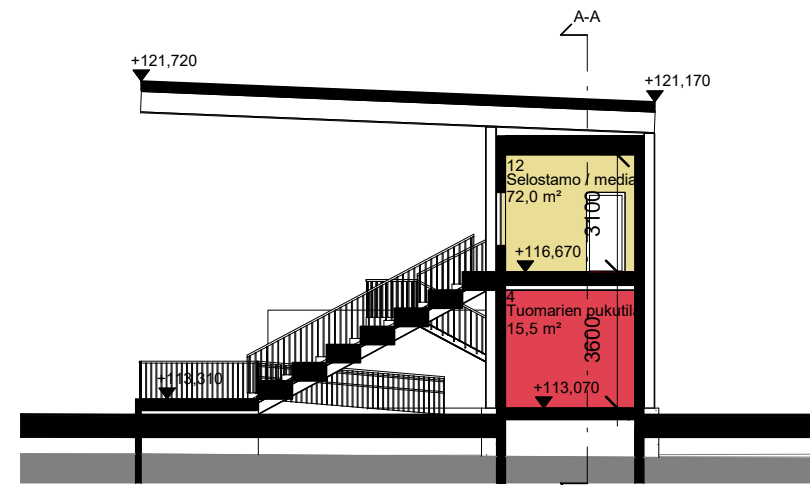

C-C 1 : 200

A-A

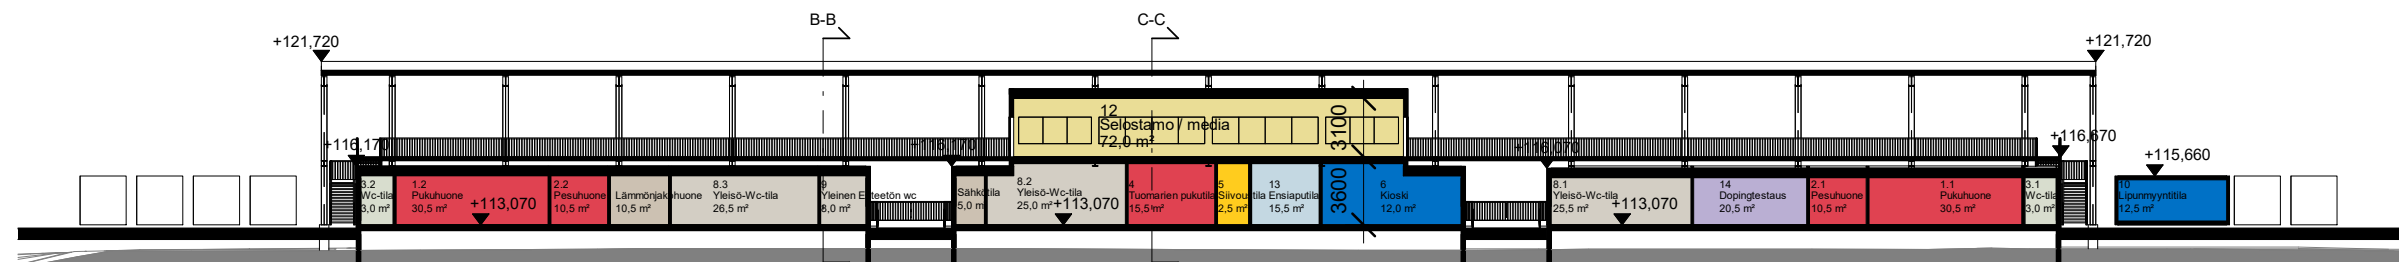

A-A 1 : 400

B-B

C-C


Kaupin urheilupuisto

Jalkapallostadion
Leikkaukset A-A, B-B ja C-C (A3)


1:400, 1:200
22.12.2020

arkkitehdit
KONTUKOSKI

Finlaysoninkuja 9, 33210 Tampere
arkkitehdit@kontukoski.fi
www.kontukoski.fi puh. 040 5170 290

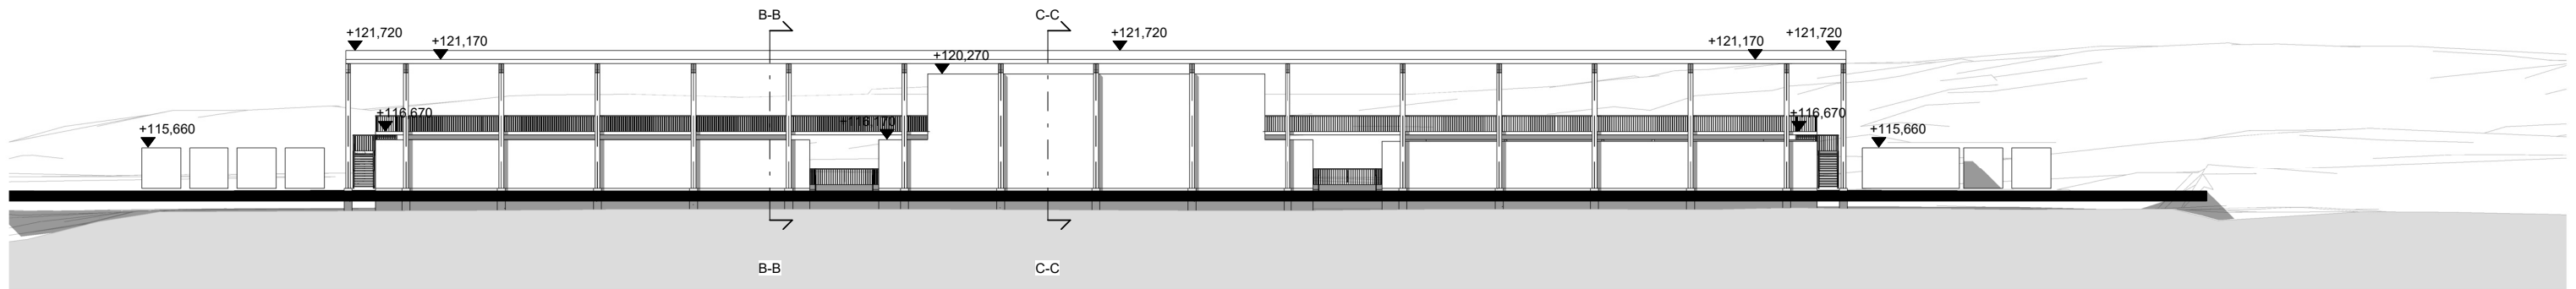

Julkisivu kaakkoon 1 : 400

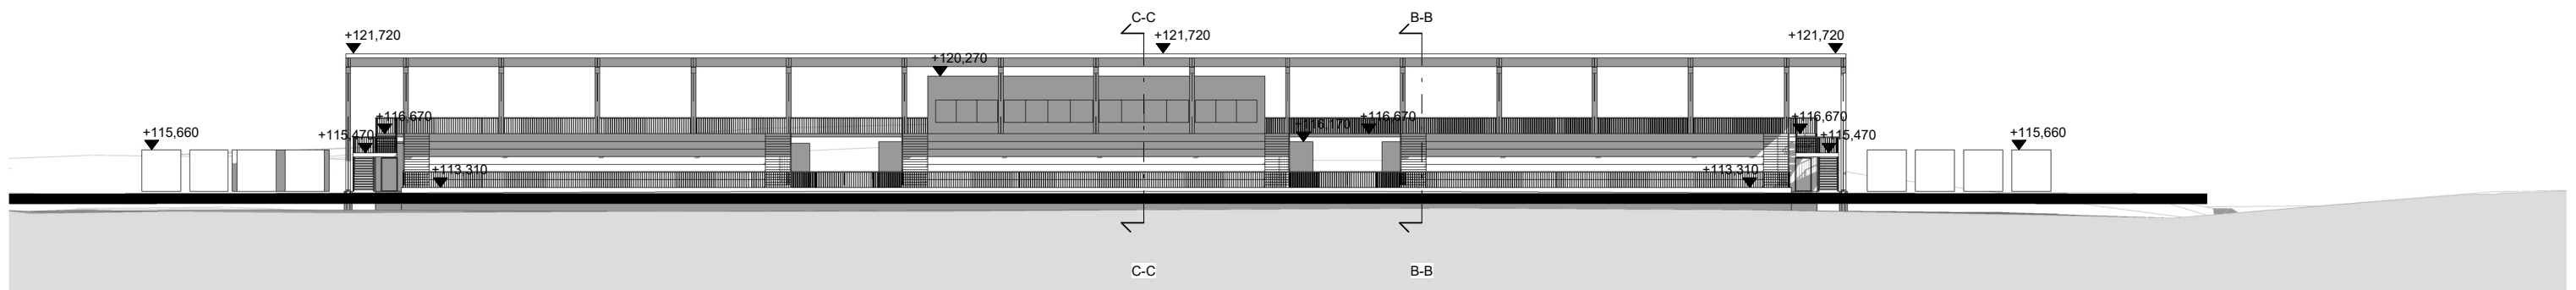


Julkisivu luoteeseen 1 : 400

Kaupin urheilupuisto


Jalkapallostadion
 Julkisivut, luoteeseen ja kaakkoon (A3) 1:400
 22.12.2020

arkkitehdit
KONTUKOSKI

Finlaysoninkuja 9, 33210 Tampere
 arkkitehdit@kontukoski.fi
 www.kontukoski.fi puh. 040 5170 290

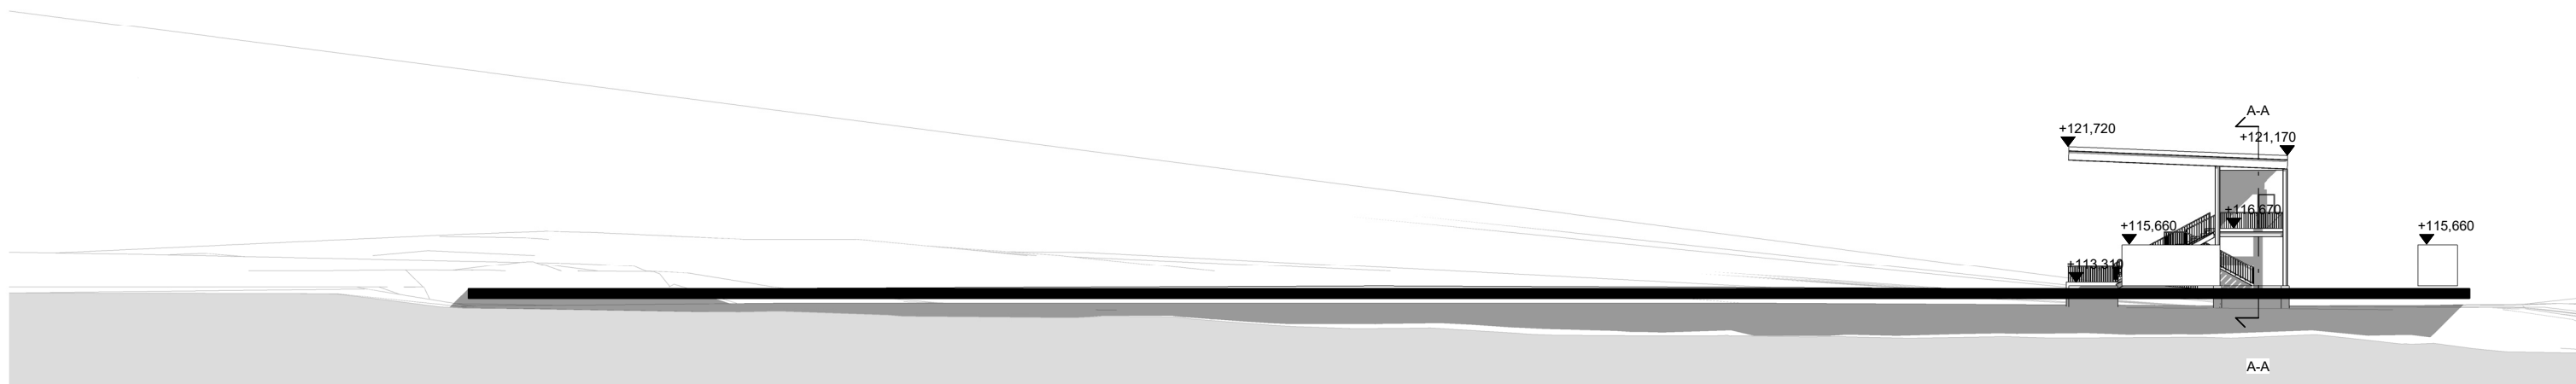

Julkisivu lounaaseen 1 : 400

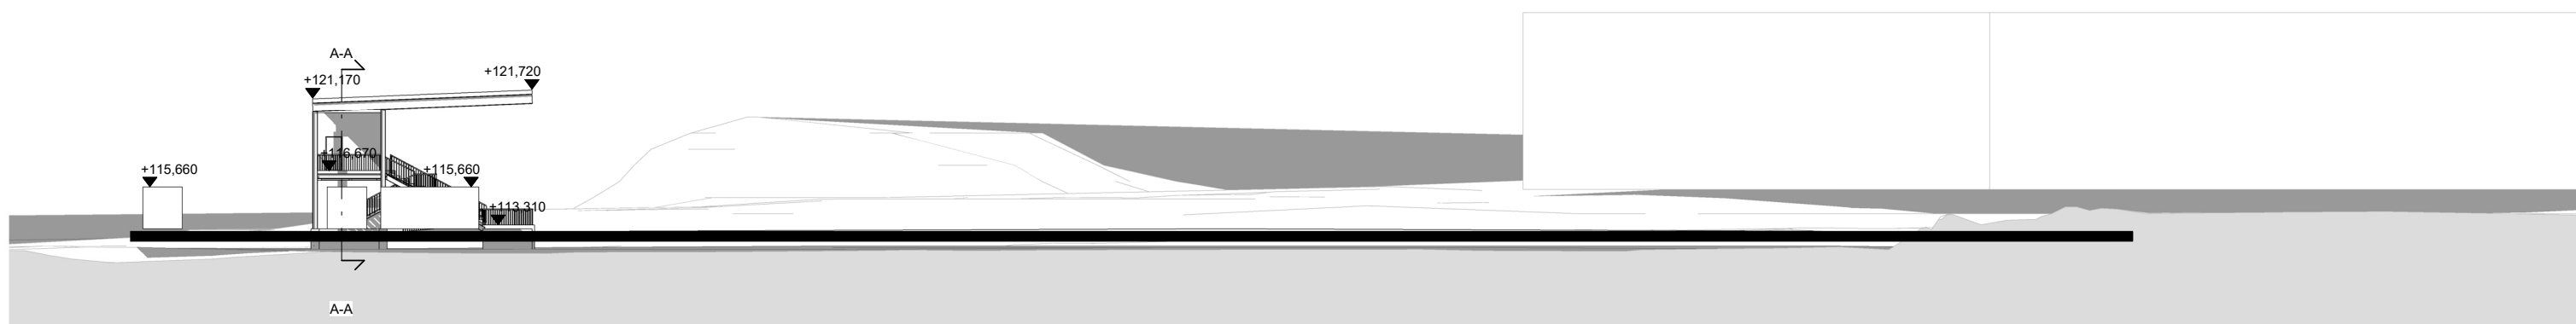

Julkisivu koilliseen 1 : 400

Kaupin urheilupuisto

Jalkapallostadion 1:400
 Julkisivut, lounaaseen ja koilliseen (A3) 22.12.2020

arkkitehdit
KONTUKOSKI

Finlaysoninkuja 9, 33210 Tampere
 arkkitehdit@kontukoski.fi
 www.kontukoski.fi puh. 040 5170 290