



## Alla oleva dokumentti on digitaalisesti allekirjoitettu. Allekirjoittajien ja dokumenttien tiedot

### Dokumentti

Tonttijakokartta\_9438.pdf

Tiedosto

685be3691eaa8ff872ba4e461232f12d566e32b8146cc63590c1d441cd78ab2d89e754c5d94cf13d97eae87d530e65d4d317257e1efce19138e375529efc4ac3

Tarkistesumma

### Allekirjoittajat

Satu Elina Franssila

Nimi

*Tunnistautumistapa: sähköposti, SMS-tunnistautuminen*

*Allekirjoitustapa: Genericoidc*


3.4.2023

Päivämäärä

### Dokumenttien aitouden varmentaminen

Prosessin luontihetkellä kaikista allekirjoitukseen liitetystä dokumenteista on laskettu tarkistesumma SHA-512 algoritmilla. Varmennuslinkki ohjaa sivulle jossa voitte selvittää onko hallussanne oleva dokumentti sama joka prosessiin on alun perin liitetty ja se jonka olette allekirjoittaneet.

<https://turva.tampere.fi/verify.cgi?link=8g9OBpjQchZDMJTziDYZnbQhiPG5hu3tyn1IWSIEf1UyXRu2Ei>

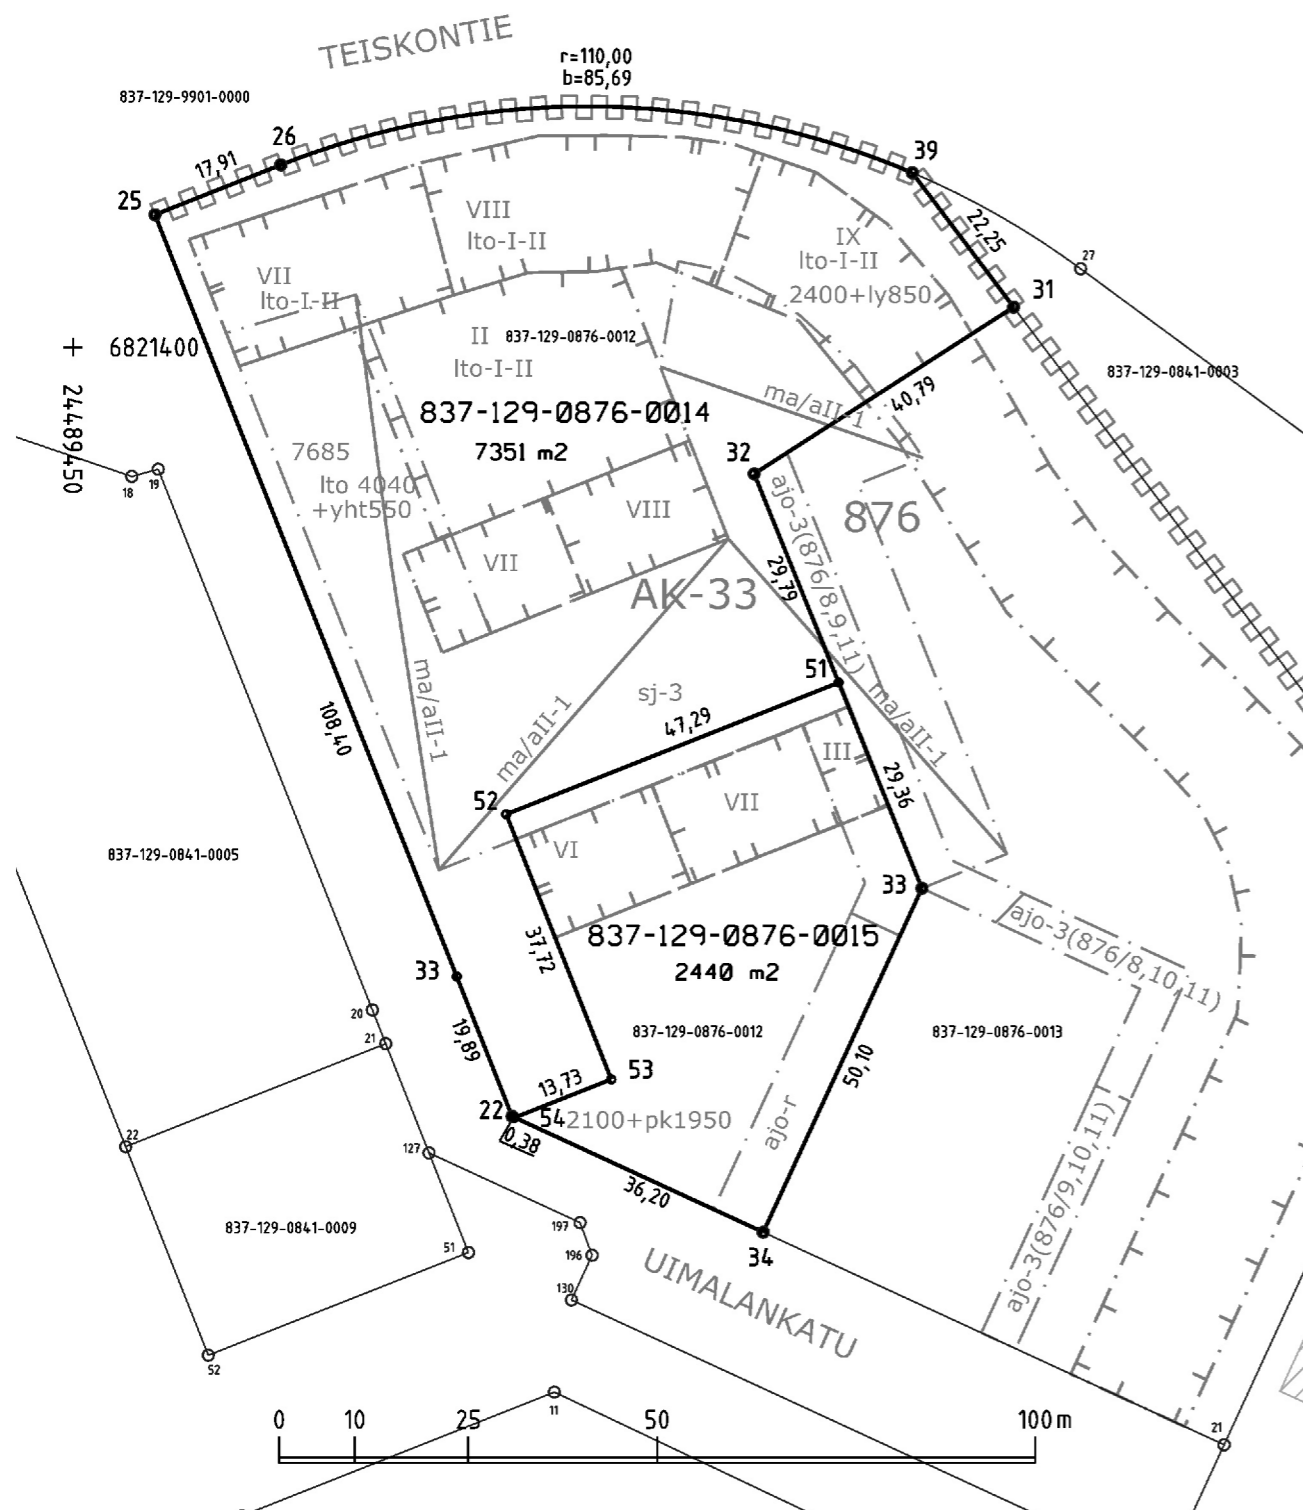

KOORDINAATTILUETTELO  
Koordinaatisto: EUREF-FIN (ETRS-GK24)

N:o	X	Y
22	6821298.253	24489508.083
25	6821417.526	24489460.840
26	6821424.119	24489477.487
31	6821405.308	24489574.411
32	6821383.247	24489540.103
33	6821328.416	24489562.289
33	6821316.749	24489500.757
34	6821282.927	24489541.303
39	6821423.084	24489561.022
51	6821355.633	24489551.277
52	6821338.218	24489507.308
53	6821303.149	24489521.199
54	6821298.094	24489508.429

Kartalla ei ole näytetty maanalaisia johtoja.

#### TONTTIEN MUODOSTUMINEN

Kiinteistötunnus	Yht m2	Osa m2	Muodostajayksikkö
837-129-0876-0014	7351	7351	837-129-0876-0012
837-129-0876-0015	2440	2440	837-129-0876-0012

<b>ERILLINEN TONTTIJAKO N:o 9438</b>	<b>TAMPERE, 837</b>
Asemakaava N:o 8704 19.10.2020 Muutetaan tonttijakoa N:o 9291 10.02.2021	Kaleva, 129 Kortteli 876
Pohjakartan hyväksyi ja tonttijaon laati 28.3.2023	Tulevat tontit: 837-129-876-14 837-129-876-15
Satu Franssila Toimitusinsinööri Allekirjoitettu sähköisesti	
Kaupungingeodeetti hyväksynyt 30.03.2023 § 10	
Hanke N:o 230081	