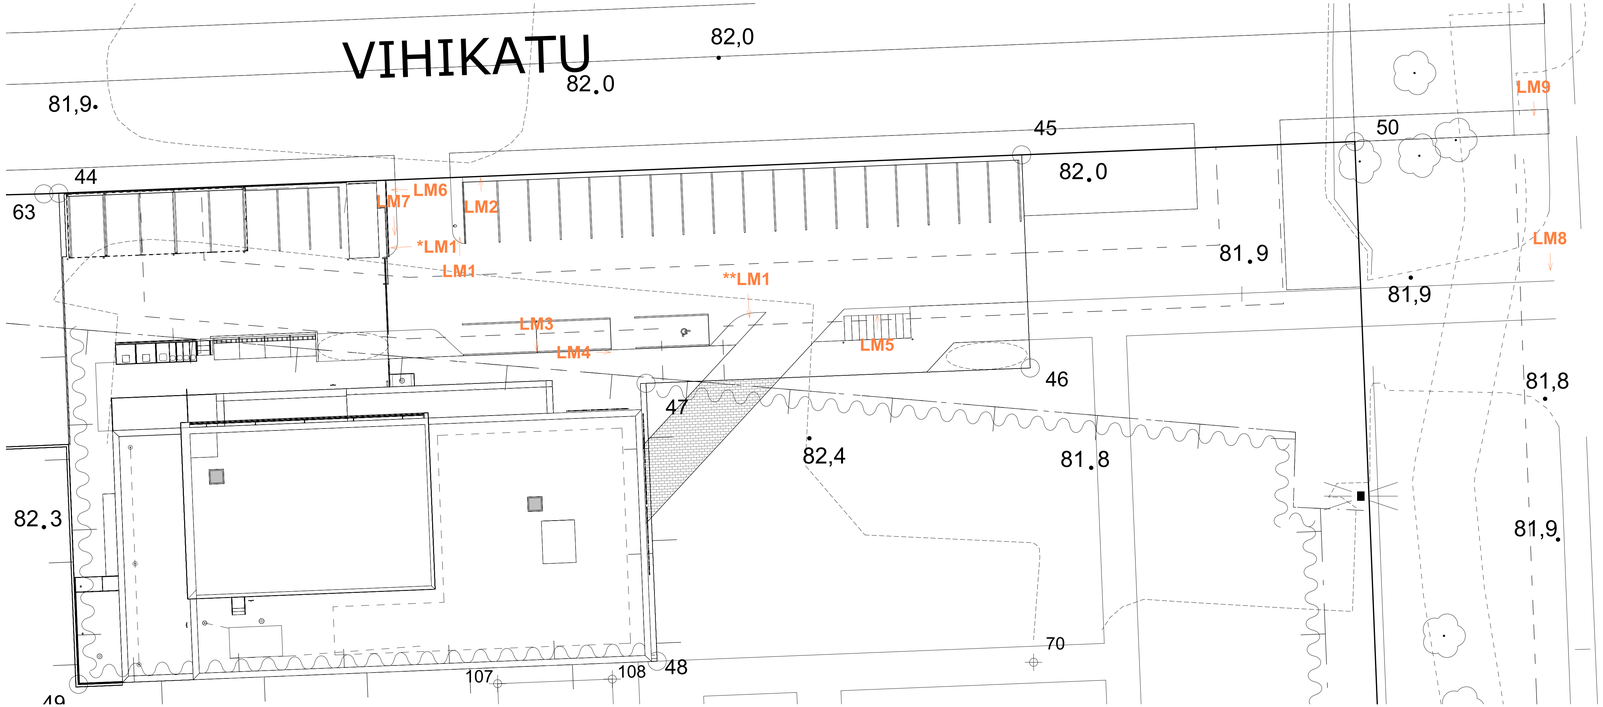



Kaikki liikennemerkit ja opasteet tieliikennelain ja Traficomin ohjeistuksen mukaisia.

Nuoli osoittaa liikennemerkin lukusuunnan.

LM1 ja LM7 kiinnitys aitaan tai tolppaan.

LM8 tekstikorkeus 60mm, merkin sijainti tarkennetaan paikalla.Merkki luettava molemmin puolin.
LM9 tekstikorkeus 80mm, merkin sijainti tarkennetaan paikalla.Merkki luettava molemmin puolin.

Kts. myös rakennusselostus kohta 1144 Alueopasteet.

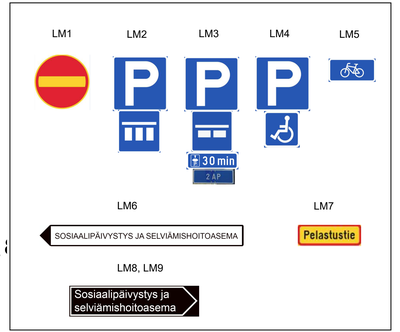

Lisäkilvet:
* Sallittu henkilökunnalle
** Sallittu ambulanssseille

K.osa/Kylä: 125
Korttel/Tila: 1665
Tontti/Rn:o: 3

Rakennustoimenpide: UUDISRAKENNUS

Rakennuskohteen nimi ja osoite: Sosiaalipäivystys ja selviämishoitoasema
A202344
Vihikatu 3
33100 Tampere

Viranomaisen arkistointimerkintöjä

Piirustuslaji: TYÖPIIRUSTUS

Piirustuksen sisältö: Liikennemerkkisuunnitelma

Juoks.n:o

Mittakaava: 1:200

ARKKITEHTITOIMISTO TÄHTI-SET OY
PYHÄJÄRVENKATU 1 A FIN-33200 TAMPERE
PUH.03-3124 9000

Hallinnollinen kiinteistö (numero ja nimi):
104786 (SOSIAALIPÄIVYSTYS JA SELVIÄMISHOITOASEMA)
Kiinteistö (numero): 212216
Hanke (numero ja -nimi):
A202344 SOSIAALIPÄIVYSTYS JA SELVIÄMISHOITOASEMA
Rakennus (numero ja nimi):
324692 (SOSIAALIPÄIVYSTYS JA SELVIÄMISHOITOASEMA)

Revisio

SKNS Nekalan selviämisasema.rvt

Vastuullinen ARK-suunnittelija: Toni Pakkala
Pääsuunnittelija: Johanna Into
18.9.2026

ARK1144_1