




ULLAKKOKERROS / NYKYISET ASUNNOT

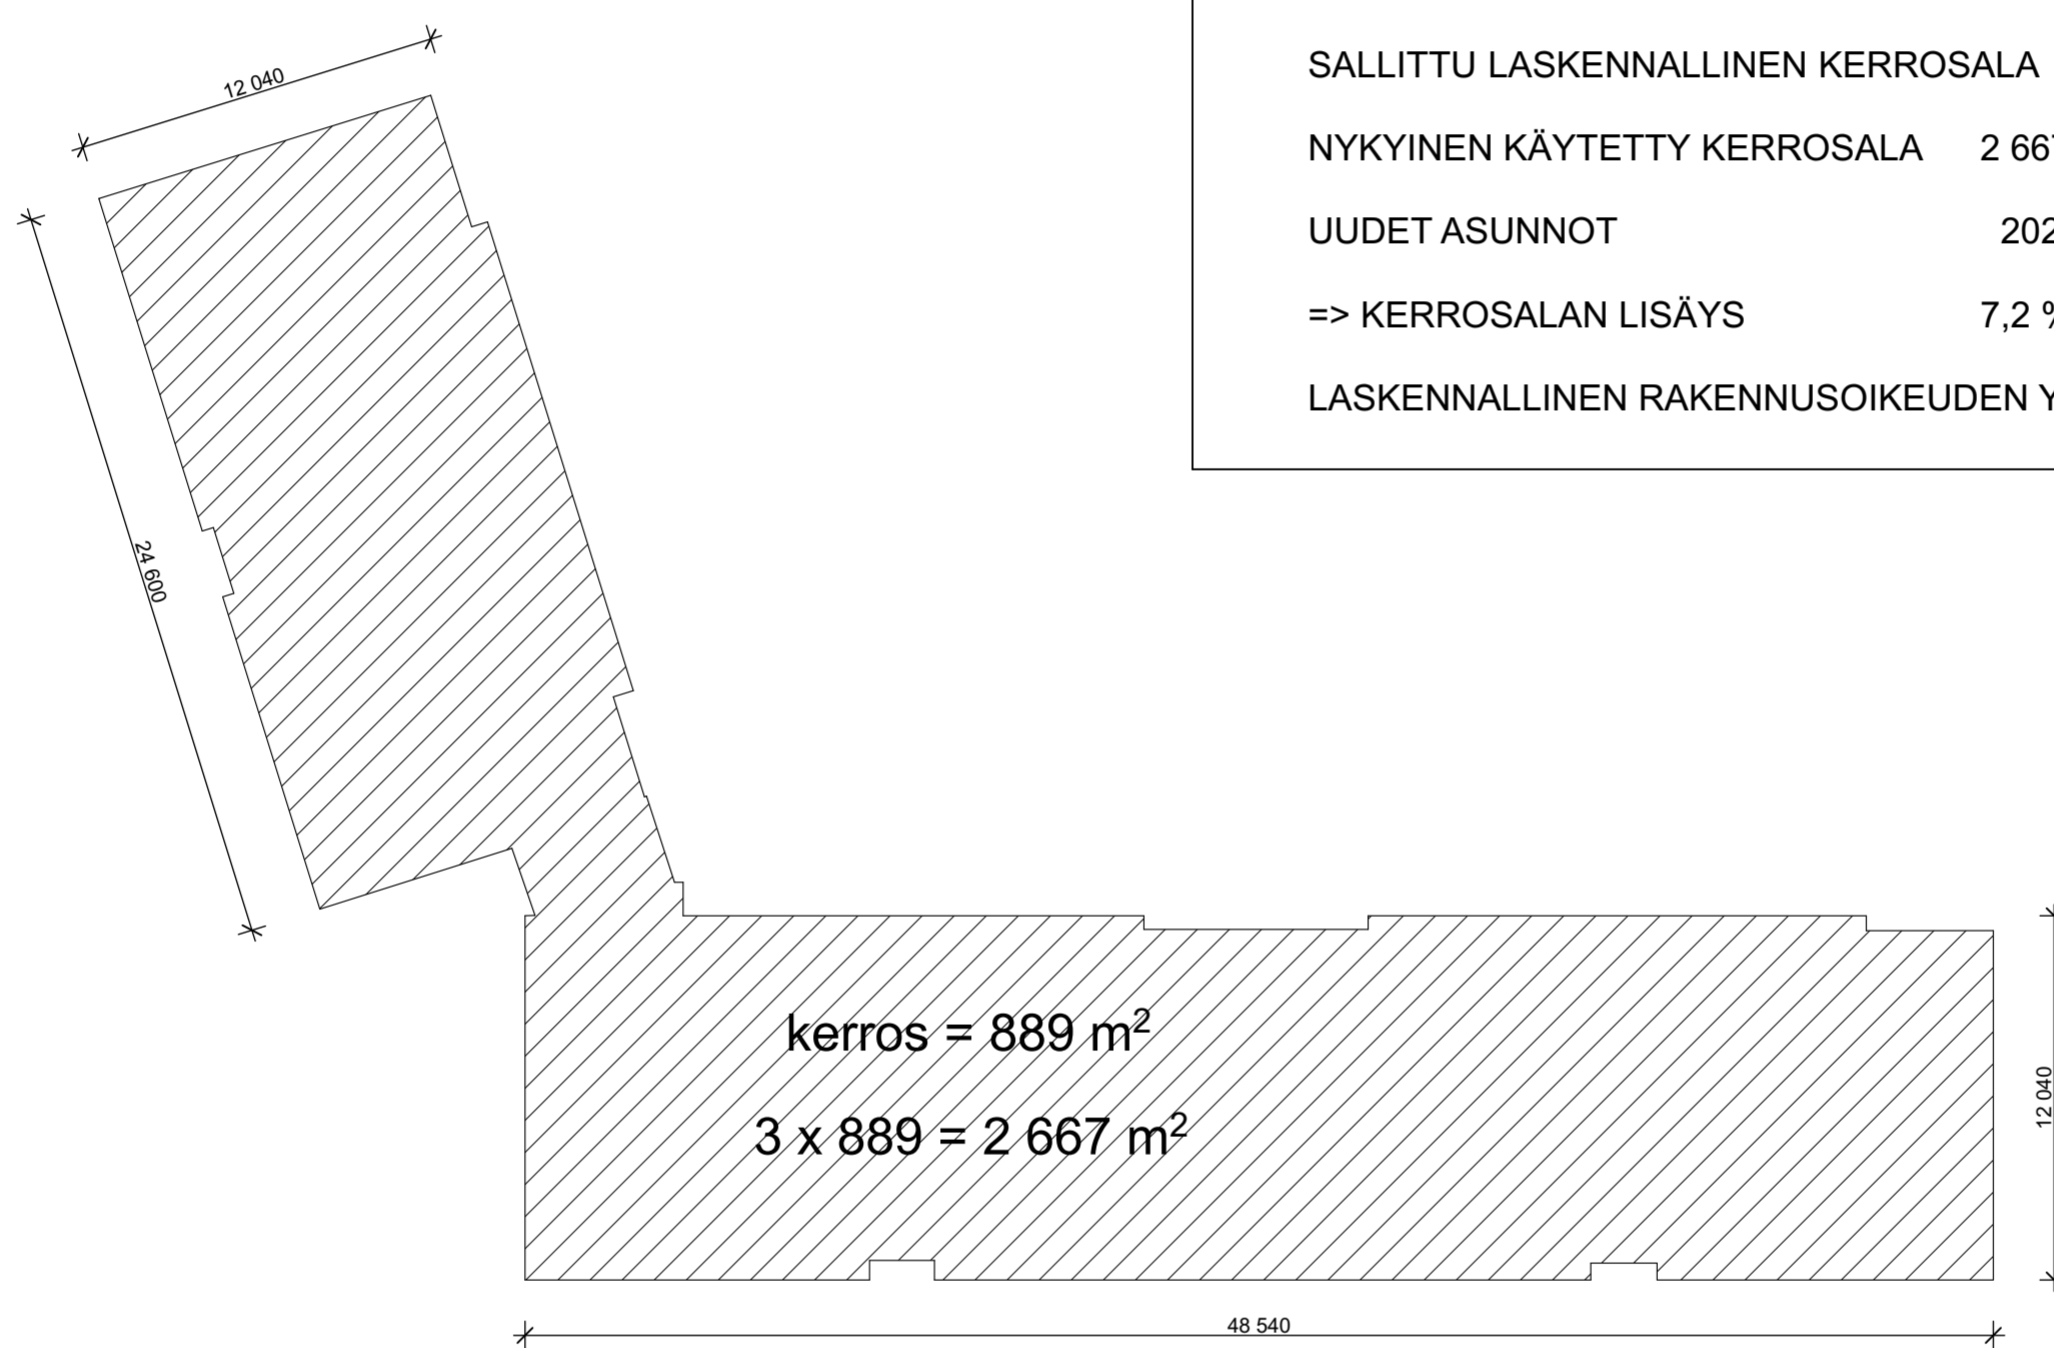

1. - 3. KERROS / NYKYISET ASUNNOT


SALLITTU LASKENNALLINEN KERROSALA 2 655 m²

NYKYINEN KÄYTETTY KERROSALA 2 667 m² + ULLAKKO 148 m² = 2 815 m²

UUDET ASUNNOT 202 m²

=> KERROSALAN LISÄYS 7,2 %

LASKENNALLINEN RAKENNUSOIKEUDEN YLITYS 362 m² = 13,7 %

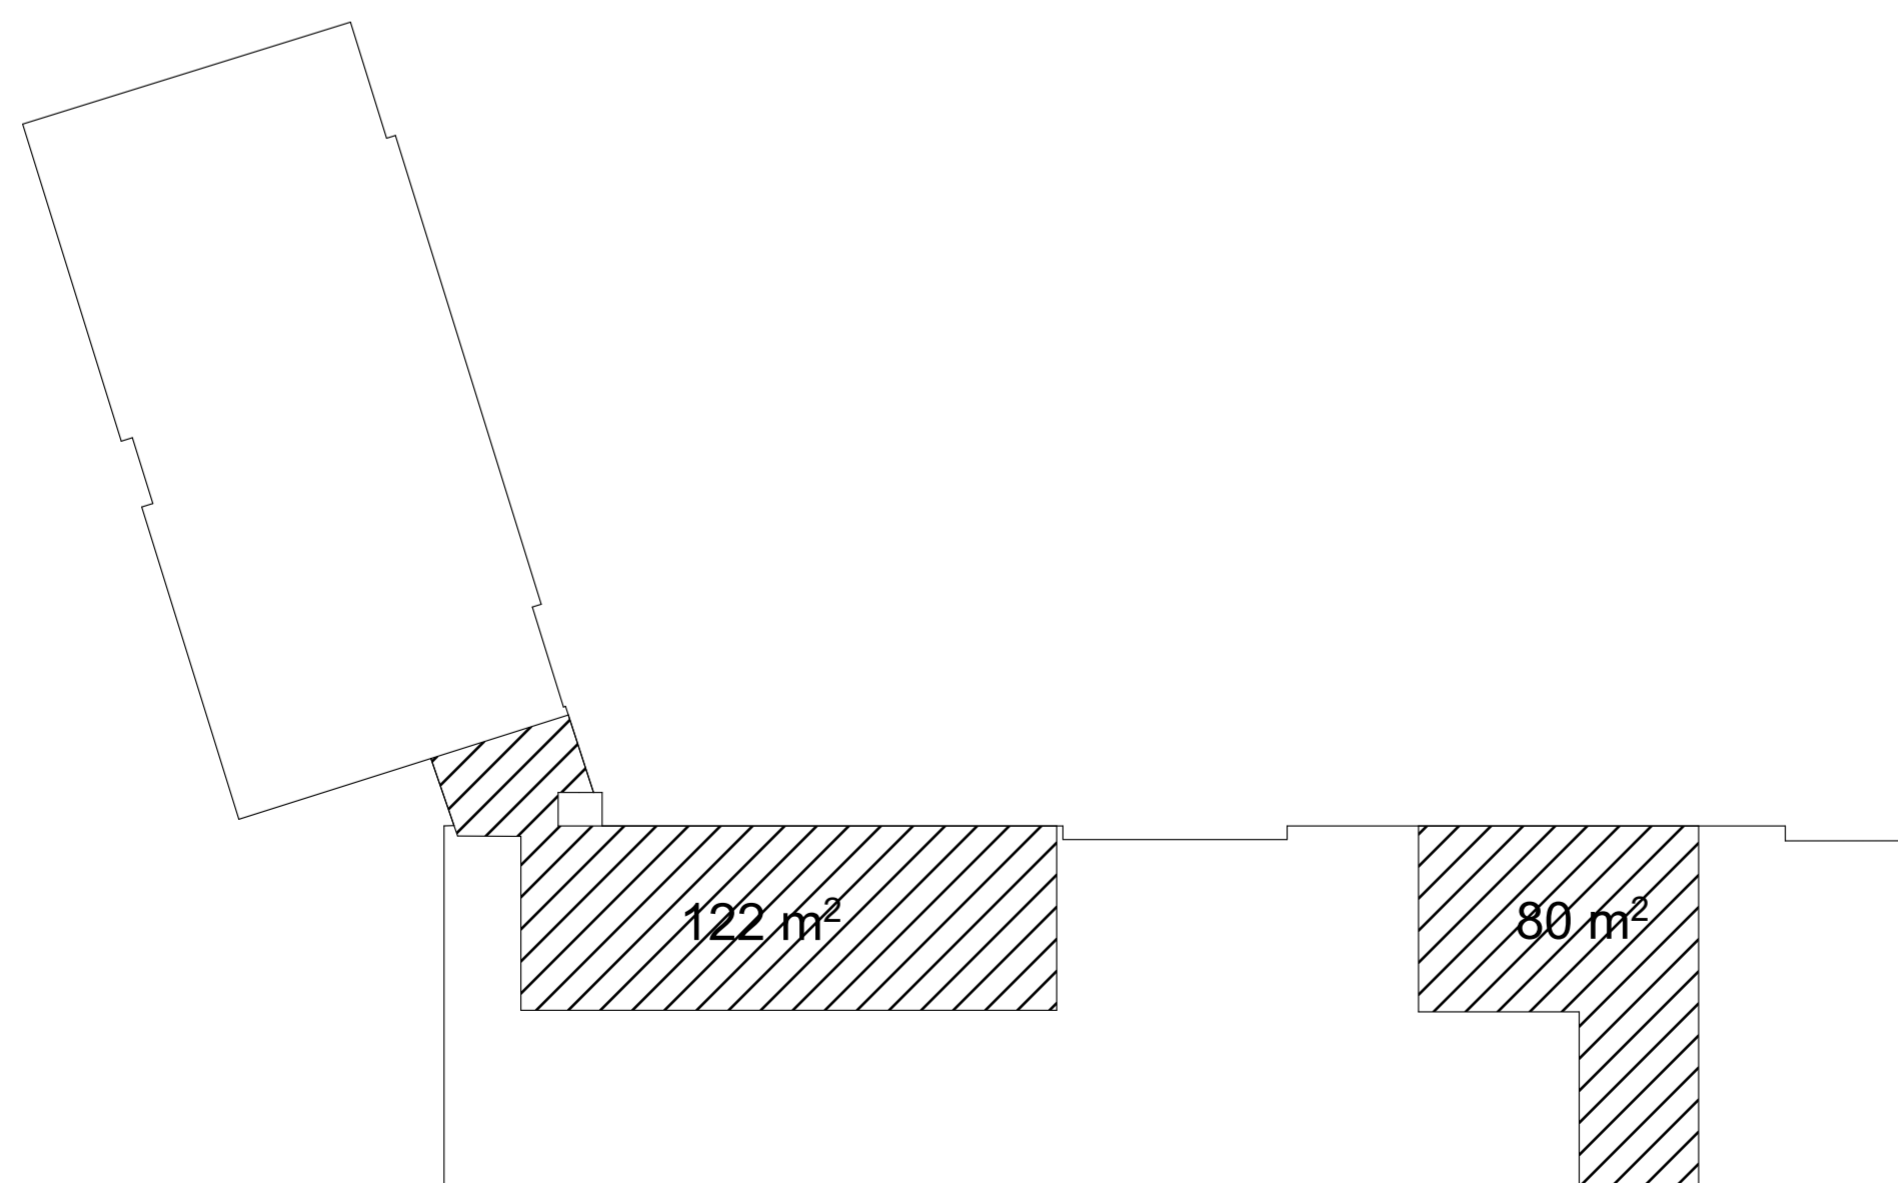

POHJAKERROS / UUDET ASUNNOT