


Rakennuspaikan sijainti ja ote poikkeuslupatilannekartasta

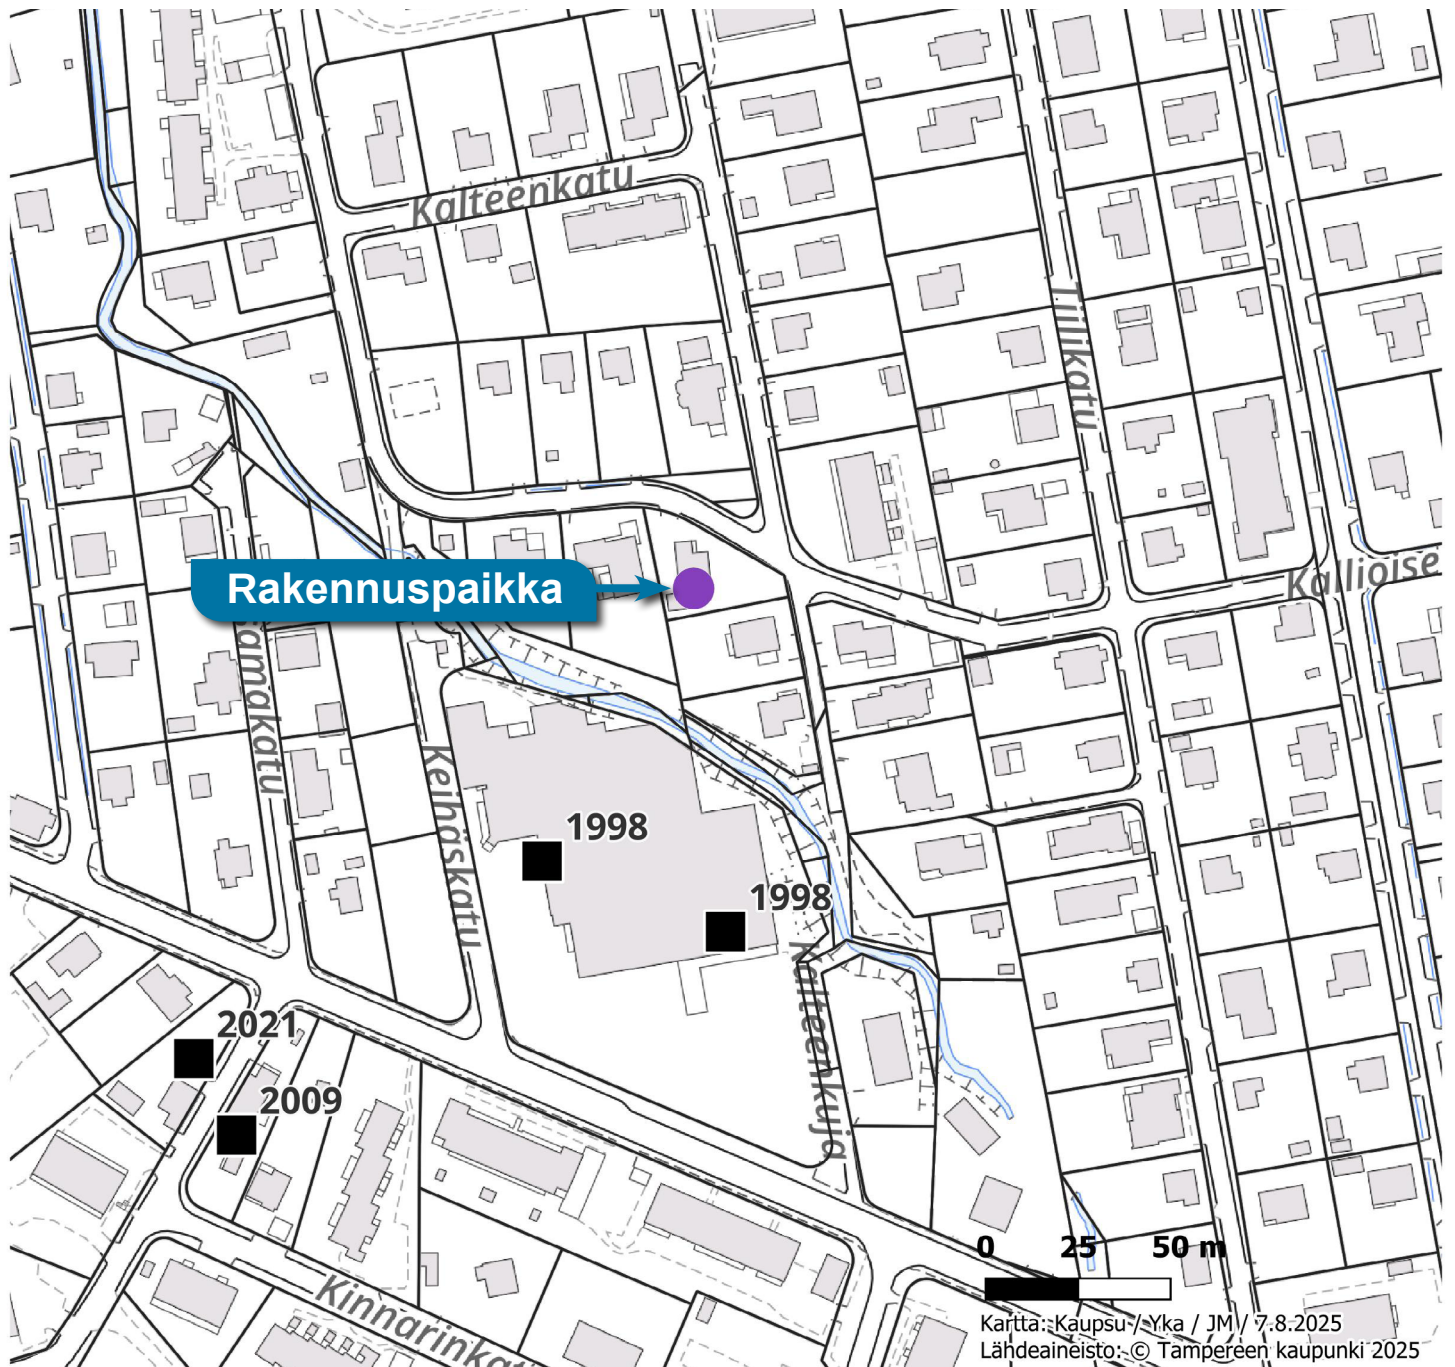

- Hyväksytty
- ▲ Hylätty
- Käsittely kesken

TAMPERE

HUIKKAAN KAUPUNGINOSAN KORTTELIN N° 4899-4907 JA 4921 ASEMAKAAVA

1:2000

M 0 100 200 300 400 M

ASEMAKAAVAMÄÄRÄYKSET:

- AINAKIN PL 4S:n DI-LUOKAN VAATIMUKSET TÄYTTÄVÄN, ENINTÄÄN $(9 \times 12) M^2$ SUURUISEN OMAKOTIRAKENNUKSEN RAKENNUSALA. RAKENNUKSEN SIVURÄYSTÄÄN KORKEUS SAA OLLA ENINTÄÄN 5 M JA KATTOKALTEVUUDEN ON OLTAVA 1:1 1/2
- AINAKIN PL 4S:n DII-LUOKAN VAATIMUKSET TÄYTTÄVÄN, ENINTÄÄN $(4 \times 8) M^2$ SUURUISEN TALOUSRAKENNUKSEN RAKENNUSALA. RAKENNUKSEN SIVURÄYSTÄÄN KORKEUS SAA OLLA ENINTÄÄN 3,5 M JA KATTOKALTEVUUDEN ON OLTAVA 1:1 1/2
- AINAKIN PL 4S:n DI-LUOKAN VAATIMUKSET TÄYTTÄVÄN, KAKSIKERROKSISEN RIVITALON RAKENNUSALA. RAKENNUKSEN SIVURÄYSTÄÄN KORKEUS SAA OLLA ENINTÄÄN 8 M JA KATTOKALTEVUUDEN ON OLTAVA 1:1 1/2
- VIEMÄRI VARTEN VARATTAVA TONTINOSA
- ISTUTETTAVA TONTINOSA

MERKINTÖJEN SELITYKSET:

- KOLME METRIÄ SEN RAJAN ULKOPUOLELLA OLEVA VIIVA, JONKA SISÄPUOLISEN ALUEEN ASEMAKAAVALLE JA ASEMAKAAVAMÄÄRÄYKSILLE ANOTAAN VÄHIVISTUSTA
- KAUPUNGINOSAN RAJA
- KORTTELIN JA TONTTIRAJA
- ERI ASEMAKAAVAMÄÄRÄYSTEN ALAISTEN TONTTIN OSIEN VÄLINEN RAJA JA RAKENNUSRAJA
- VIEMÄRI
- TÖYRYKATU KADUN NIMI
- HUIKAS KAUPUNGINOSAN NIMI
- TONTTINUMERO
- 4907 KORTTELINUMERO
- ASUNTO- TAI LIIKEKORTTELI
- PUISTO- T. M. S. ALUE

KISSANMAA

