



LIIKENTEENOHJAUS, MERKINTÖJEN SELITYS:

- N NYKYINEN LIIKENNEMERKKI
SÄILYY ENNALLAAN
- U UUSI LIIKENNEMERKKI SIOJITETAAN
OSOITETTUUN PAIKKAAN
- NP NYKYINEN LIIKENNEMERKKI
POISTETAAN

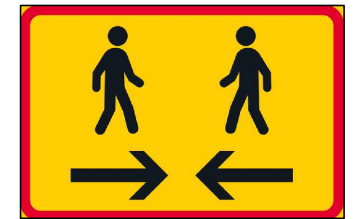

H27

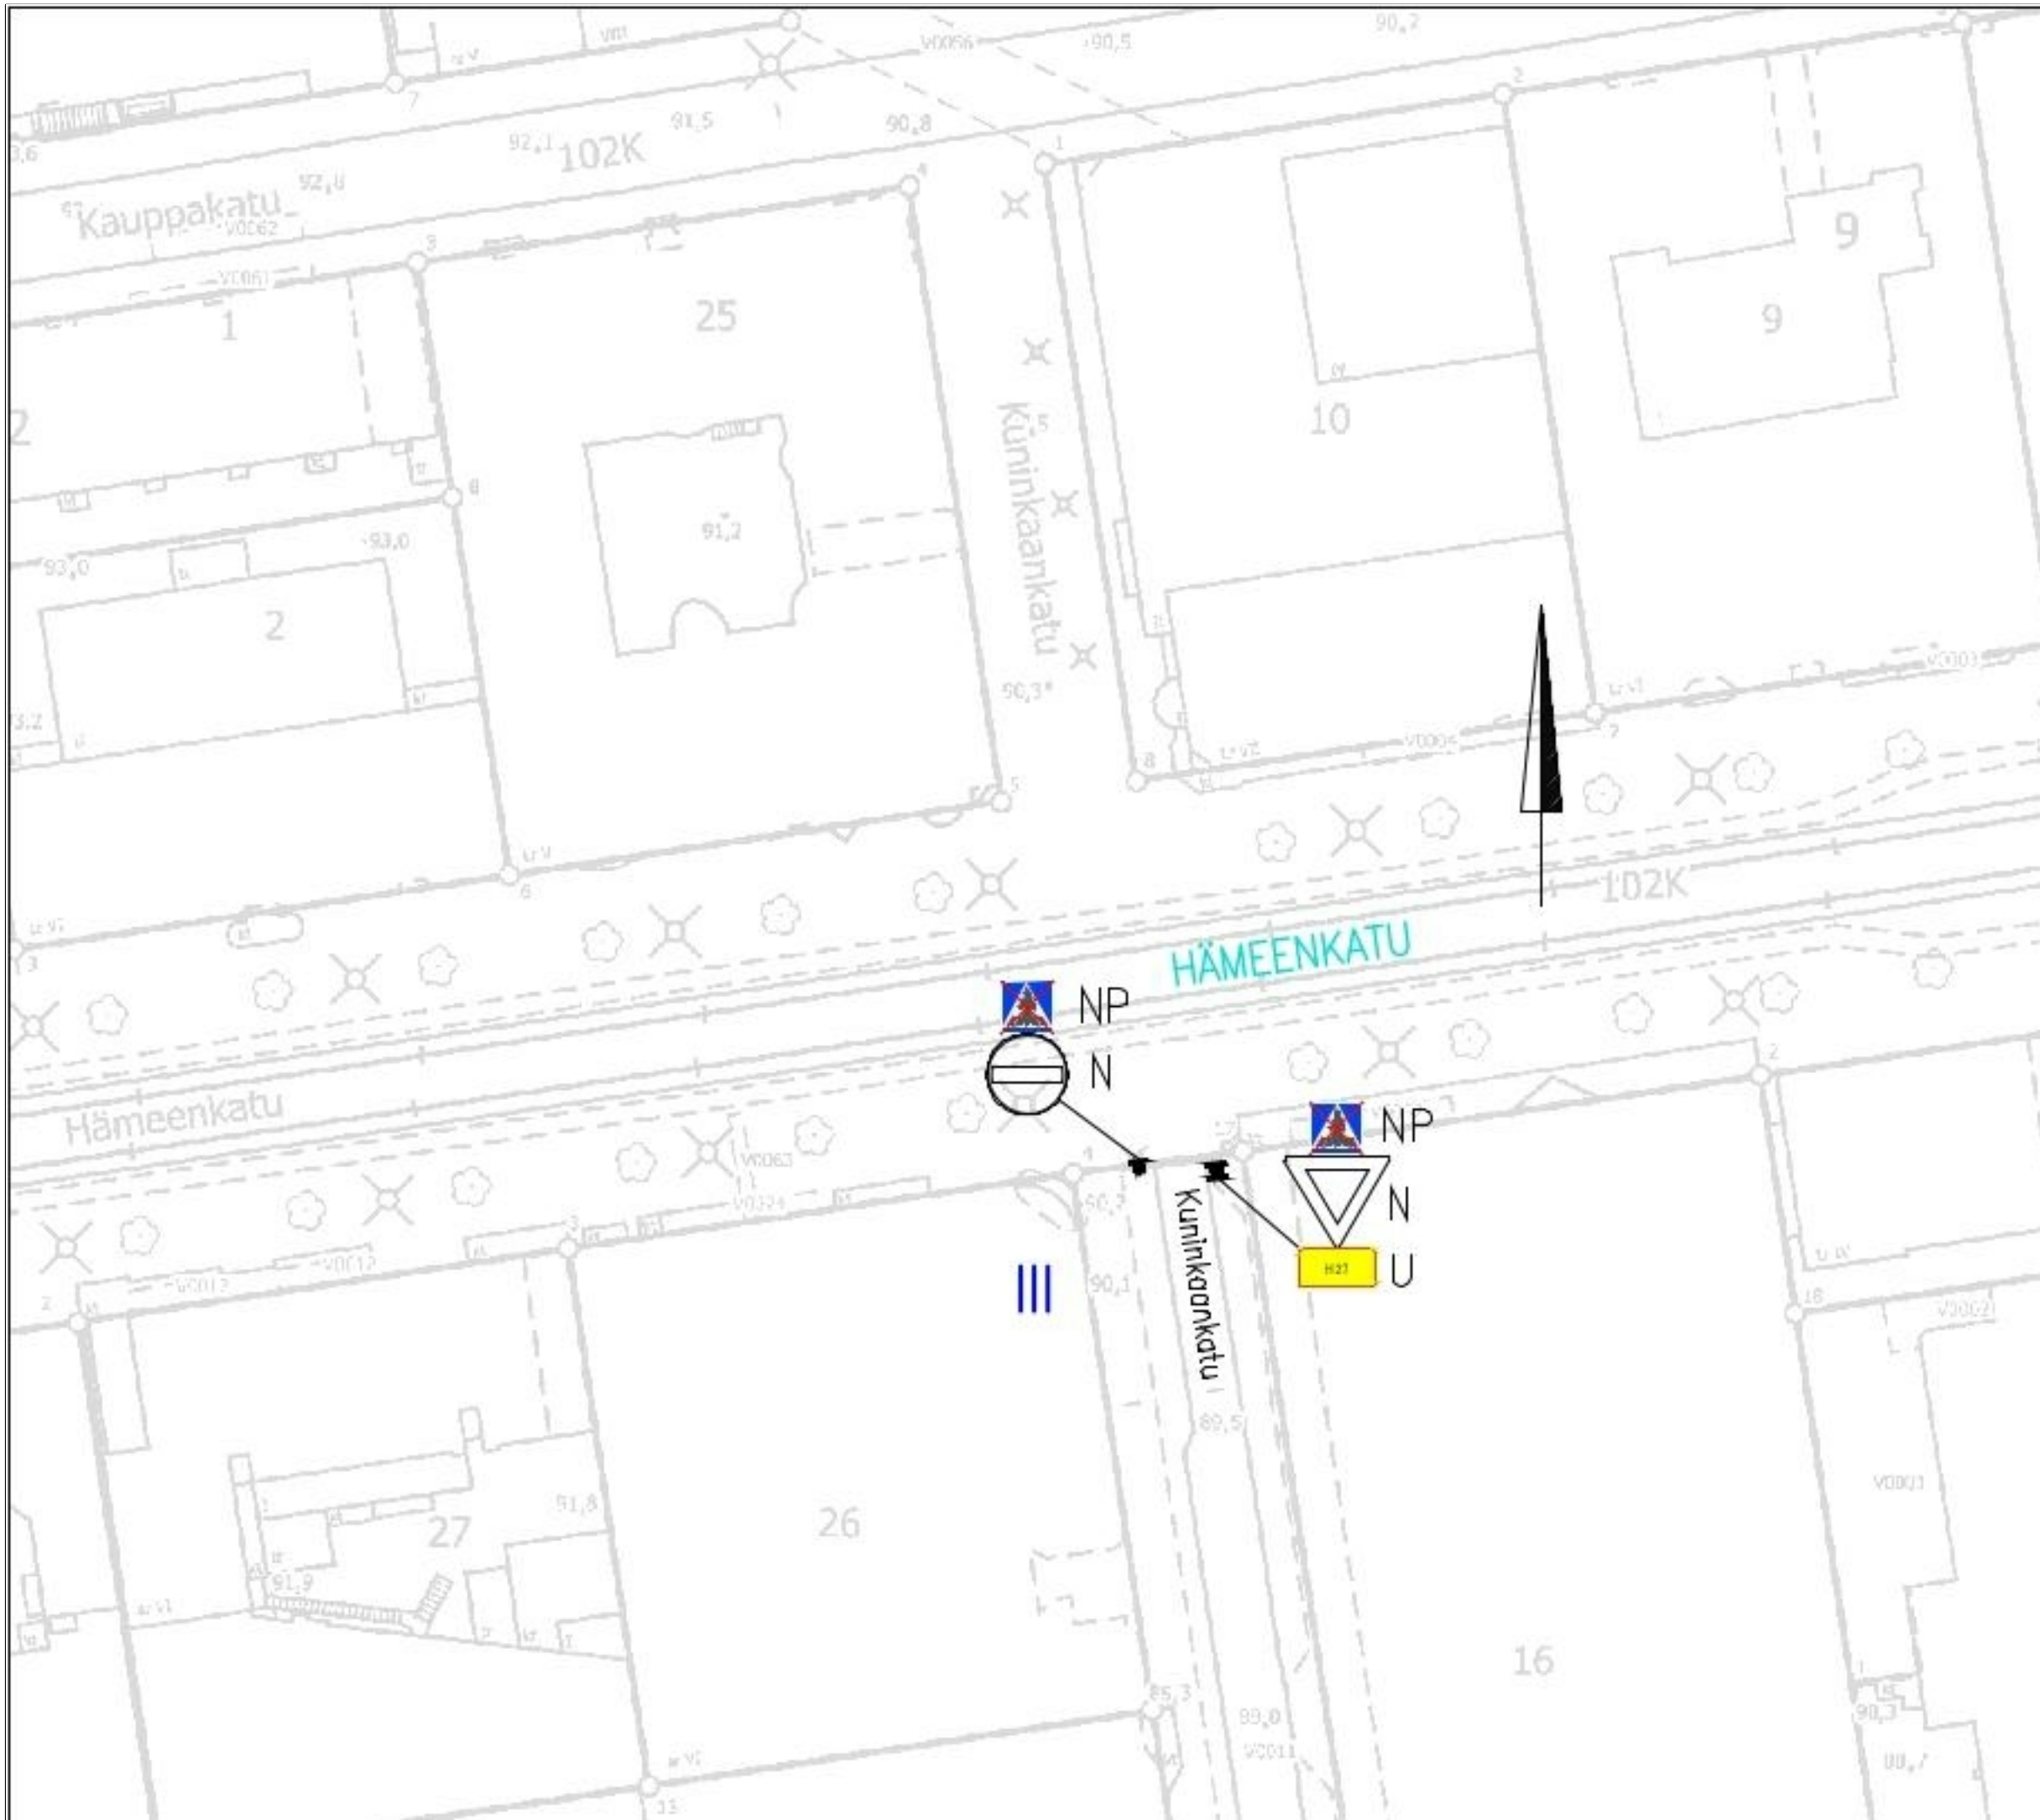

HÄMEENKATU JA KUNINGANKATU

Ylijatketun jalkakäytävän
merkitseminen

III
Liikennemerkkisuunnitelma

Piir.no: 19/23363/1

22.5.2026 / VPi


Liite suunnittelupäällikön päätökseen

LIIKENTEENOHJAUS, MERKINTÖJEN SELITYS:

- N NYKYINEN LIIKENNEMERKKI
SÄILYY ENNALLAAN
- U UUSI LIIKENNEMERKKI SIOJITETAAN
OSOITETTUUN PAIKKAAN



H27

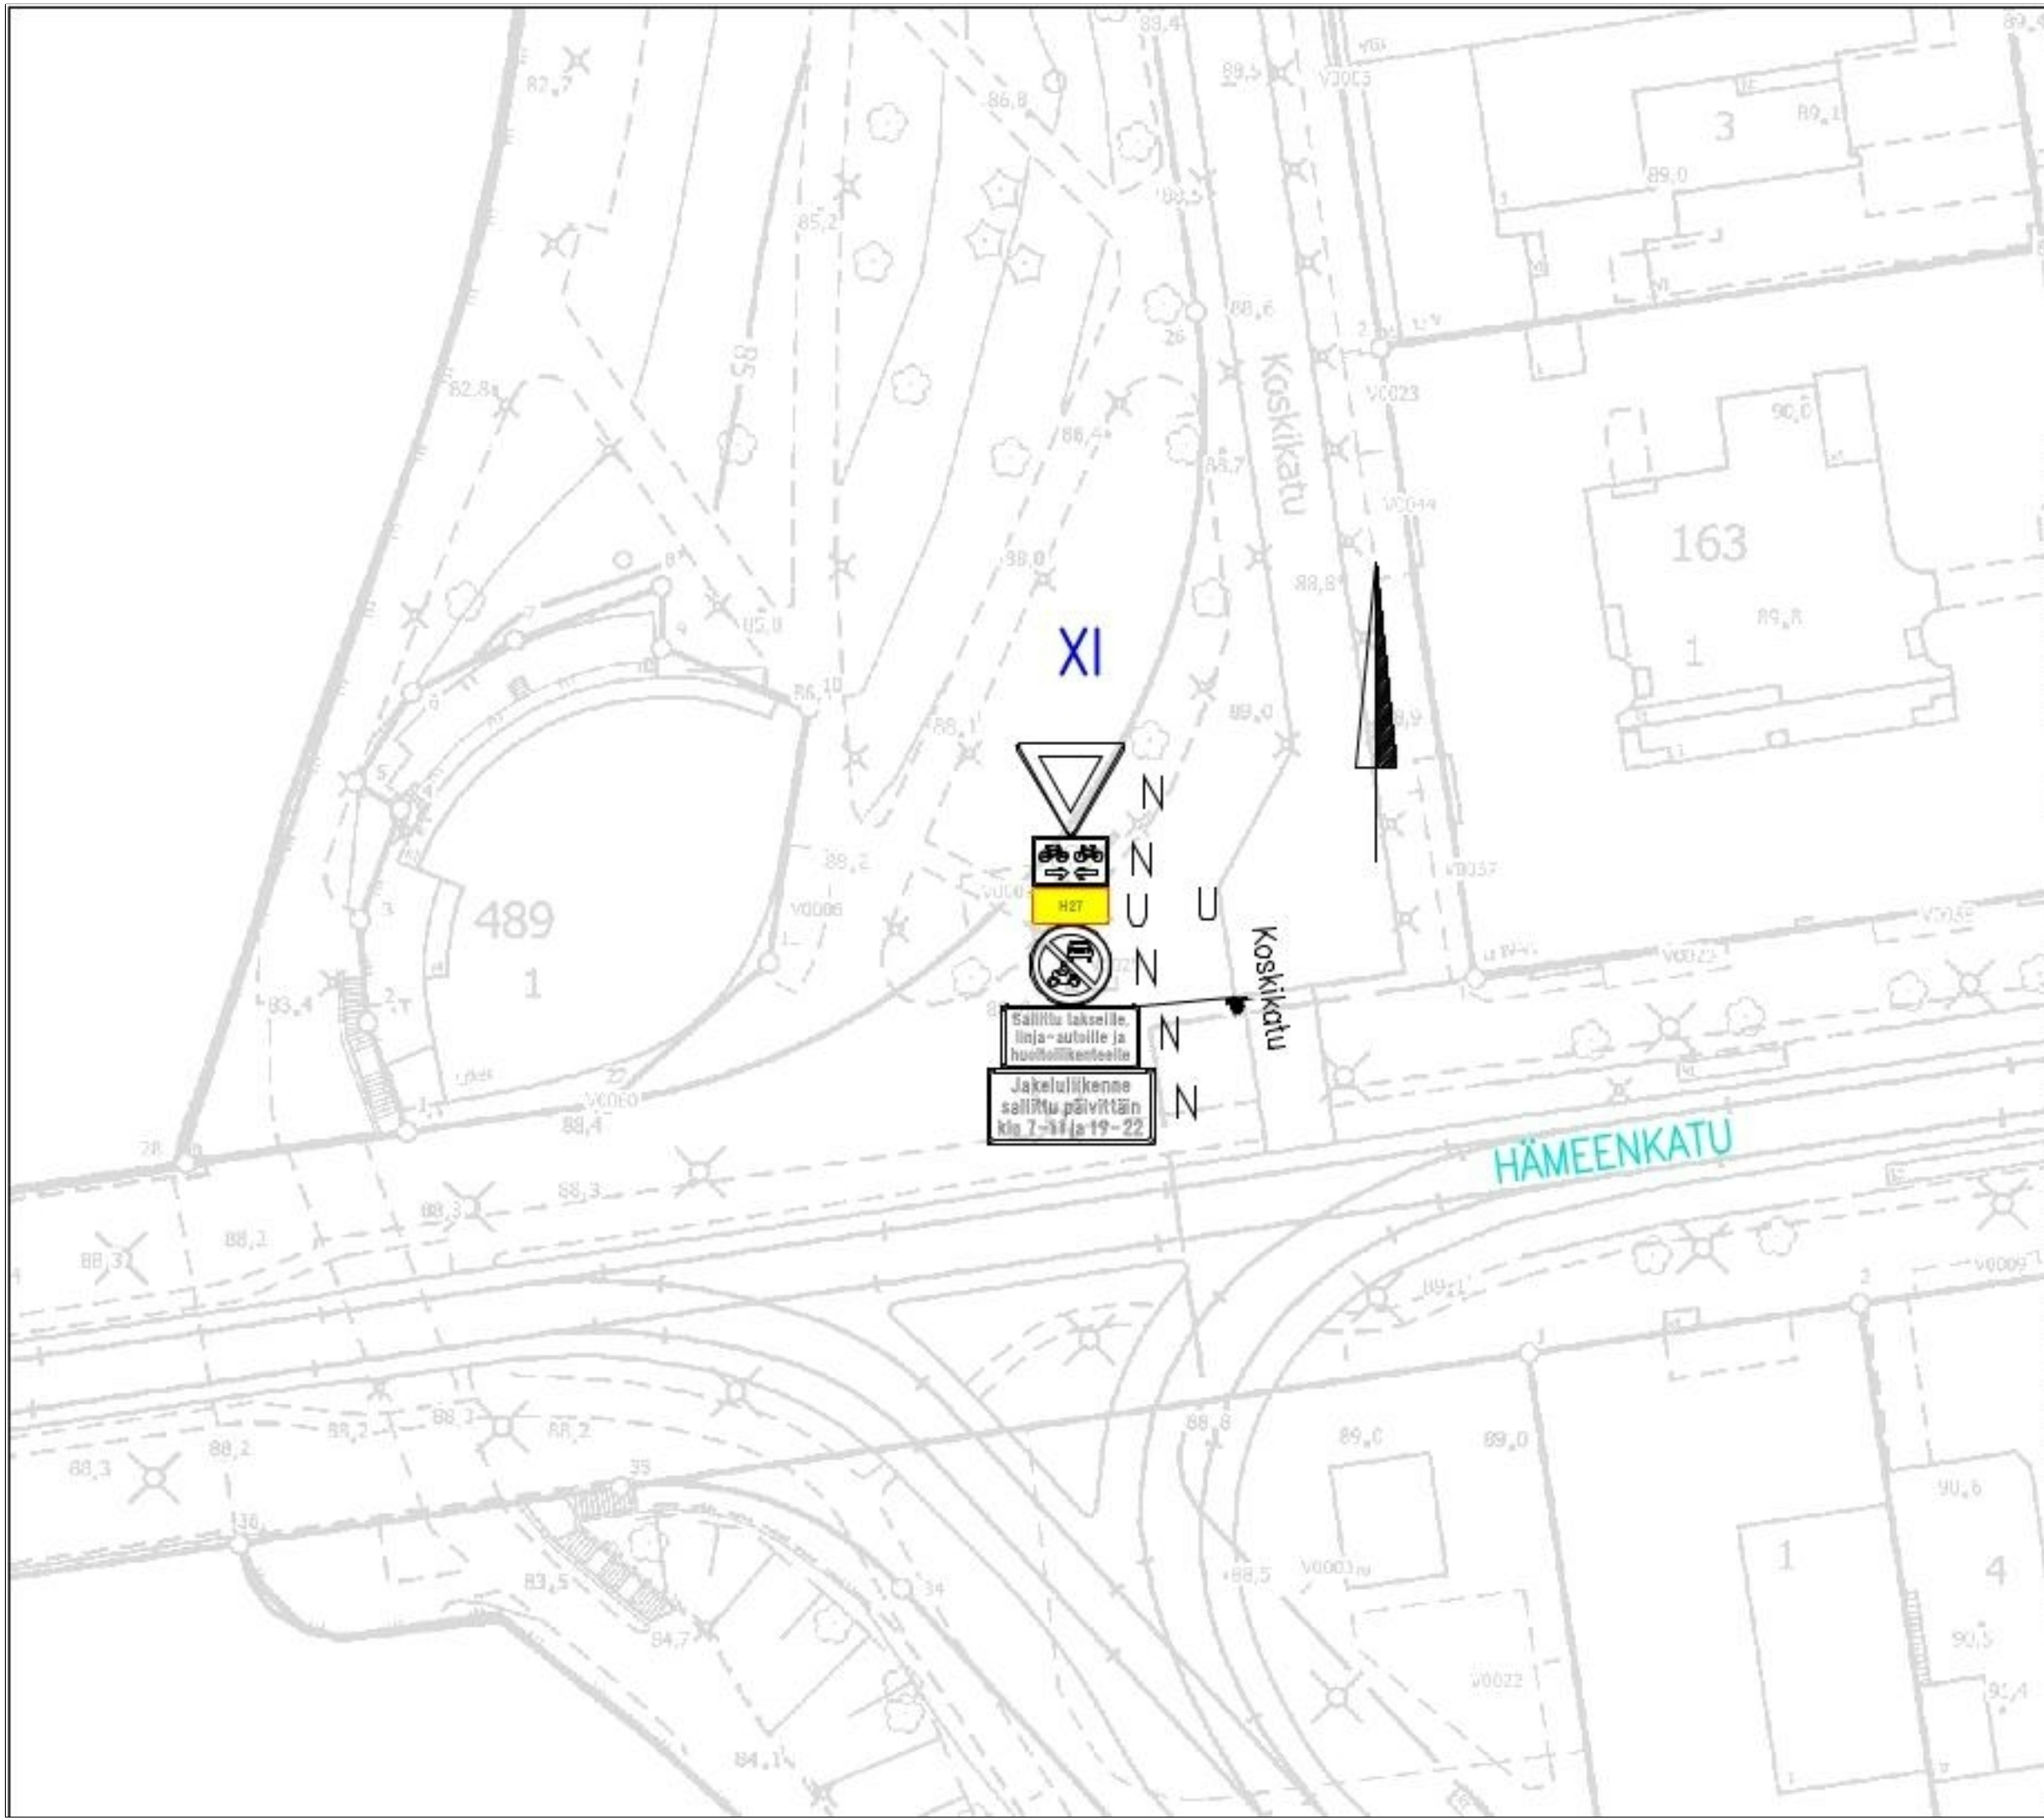

HÄMEENKATU JA KOSKIKATU


Ylijatketun jalkakäytävän
merkitseminen
XI
Liikennemerkkisuunnitelma
Piir.no: 19/23363/2
22.5.2026 / VPi
Liite suunnittelupäällikön päätökseen

LIIKENTEENOHJAUS, MERKINTÖJEN SELITYS:

- N NYKYINEN LIIKENNEMERKKI
SÄILYY ENNALLAAN
- U UUSI LIIKENNEMERKKI SIOJITETAAN
OSOITETTUUN PAIKKAAN



H27

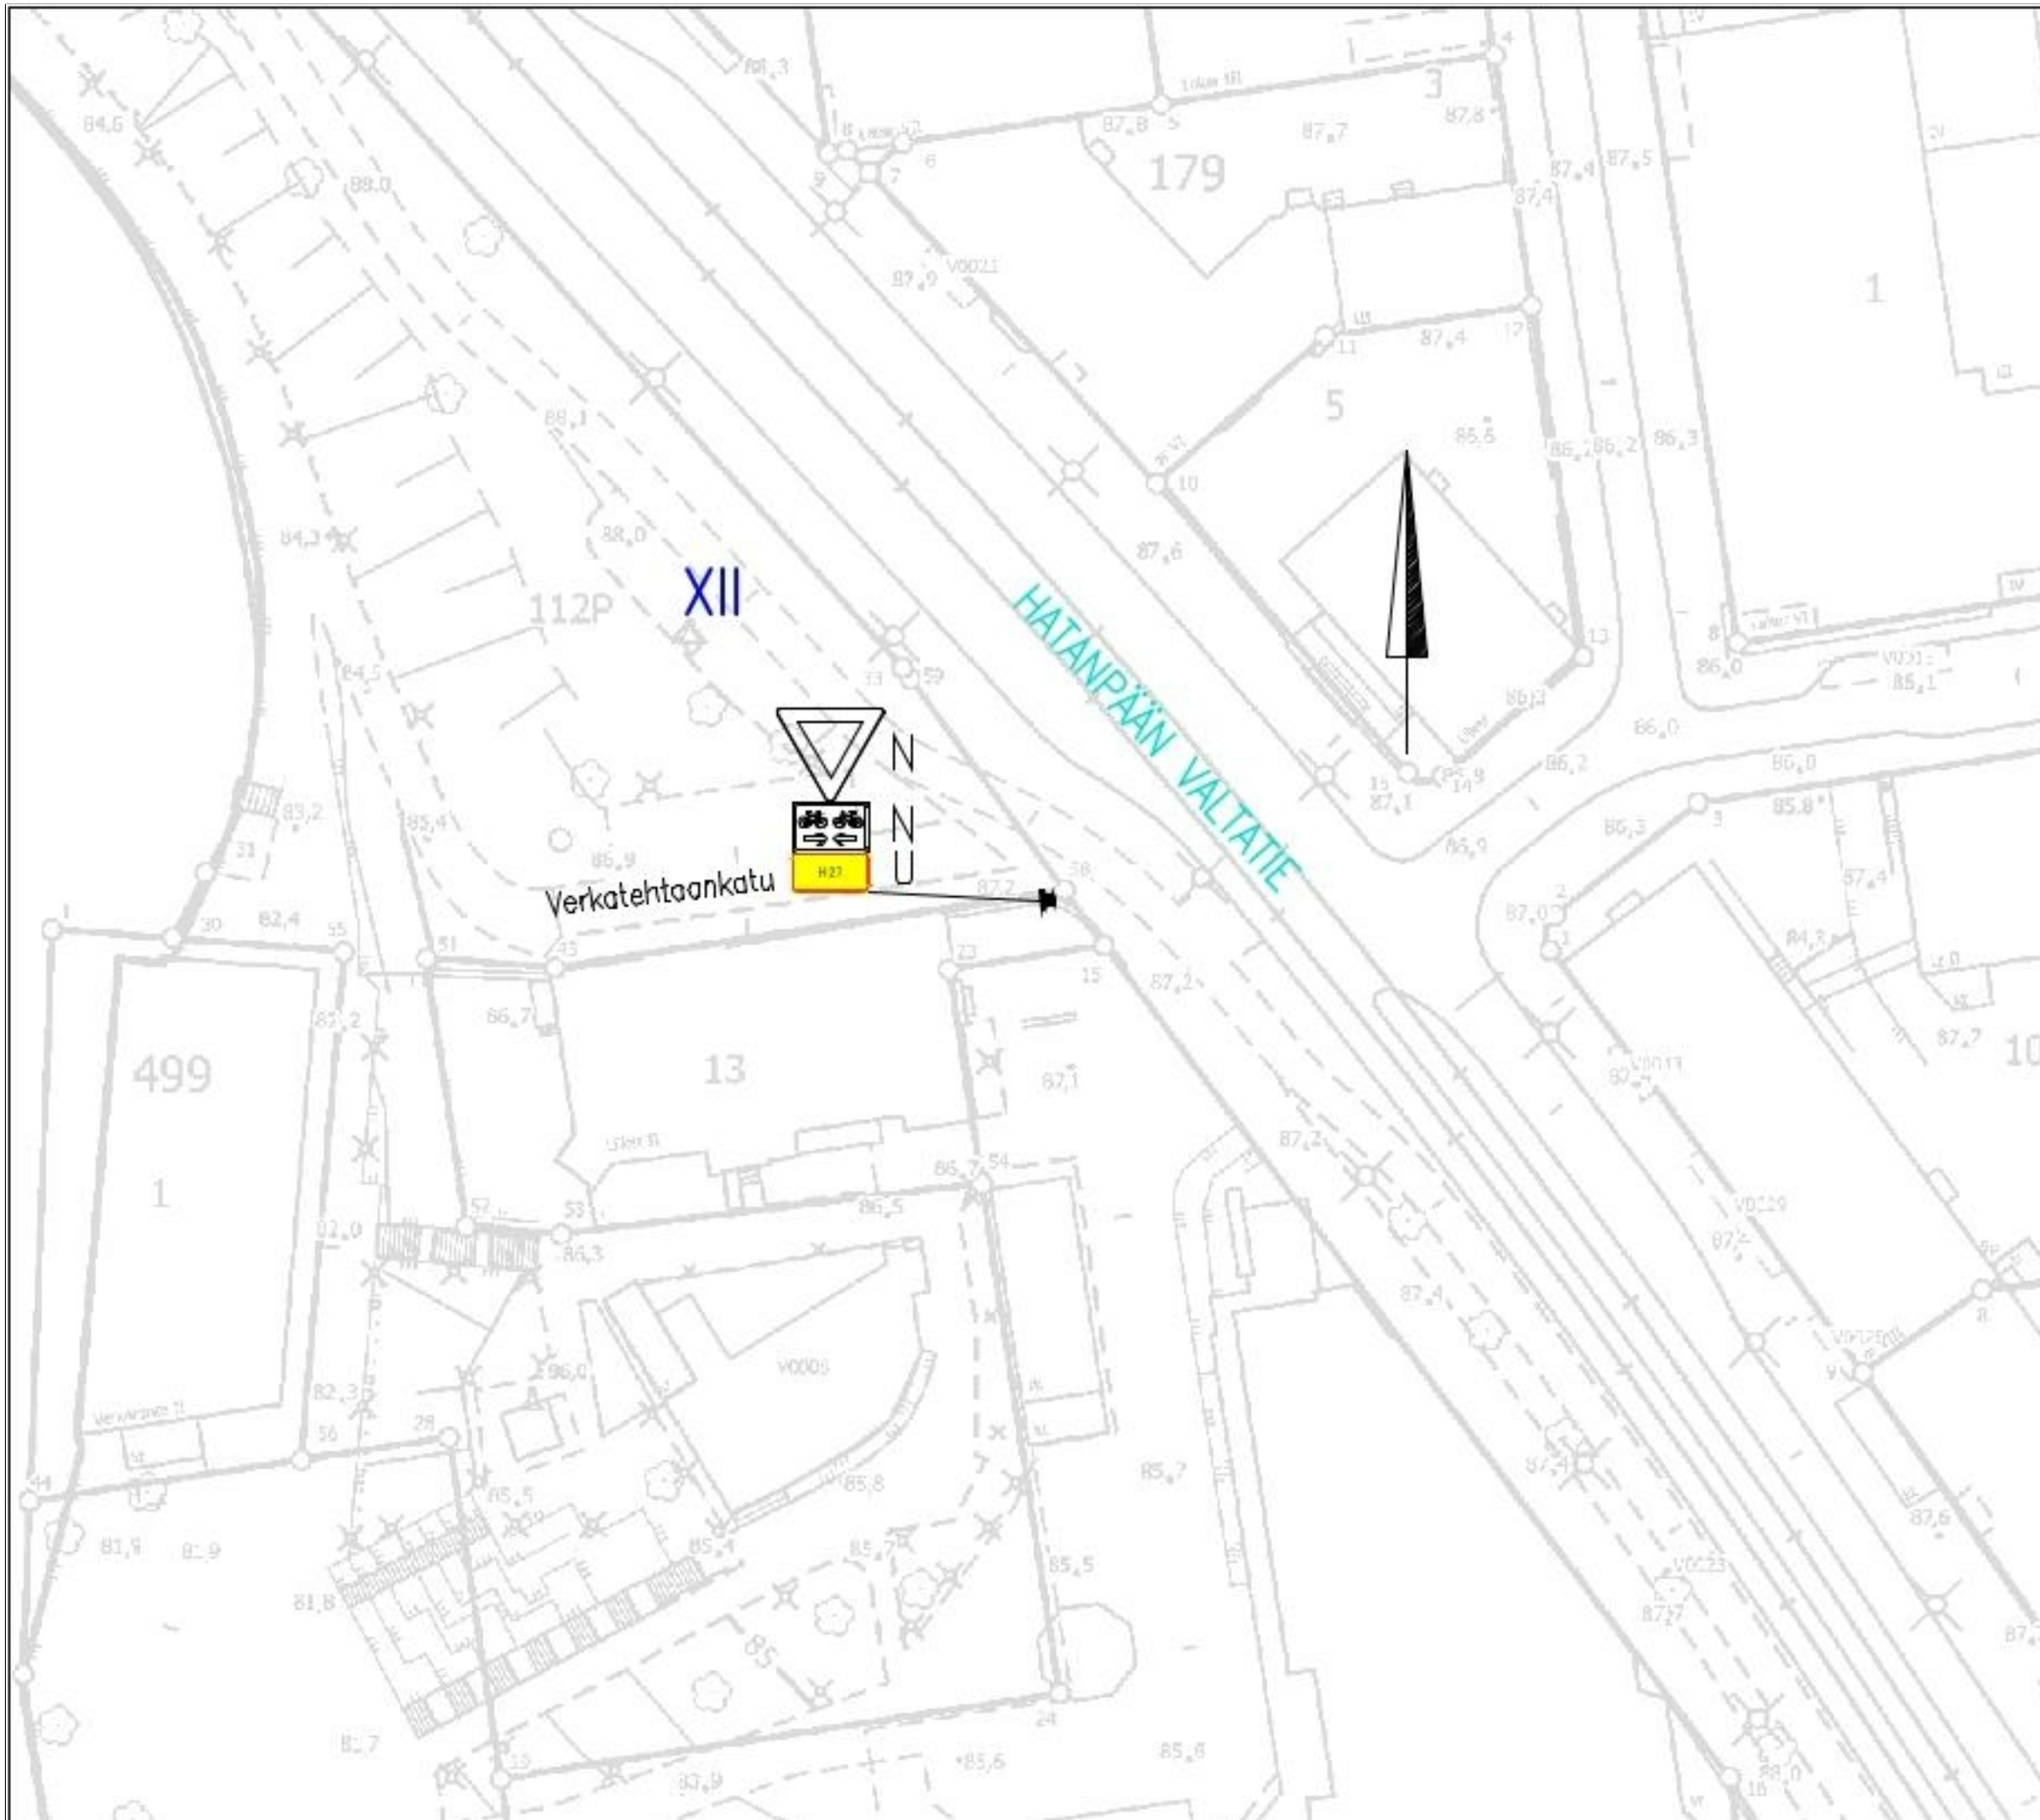

HATANPÄÄN VALTATIE JA
VERKATEHTÄANKATU

Ylijatketun jalkakäytävän merkitseminen
XII

Liikennemerkkisuunnitelma

Piir.no: 19/23363/3

22.5.2026 / VPi


Liite suunnittelupäällikön päätökseen

LIIKENTEENOHJAUS, MERKINTÖJEN SELITYS:

- N NYKYINEN LIIKENNEMERKKI
SÄILYY ENNALLAAN
- U UUSI LIIKENNEMERKKI SIOJITETAAN
OSOITETTUUN PAIKKAAN



H27

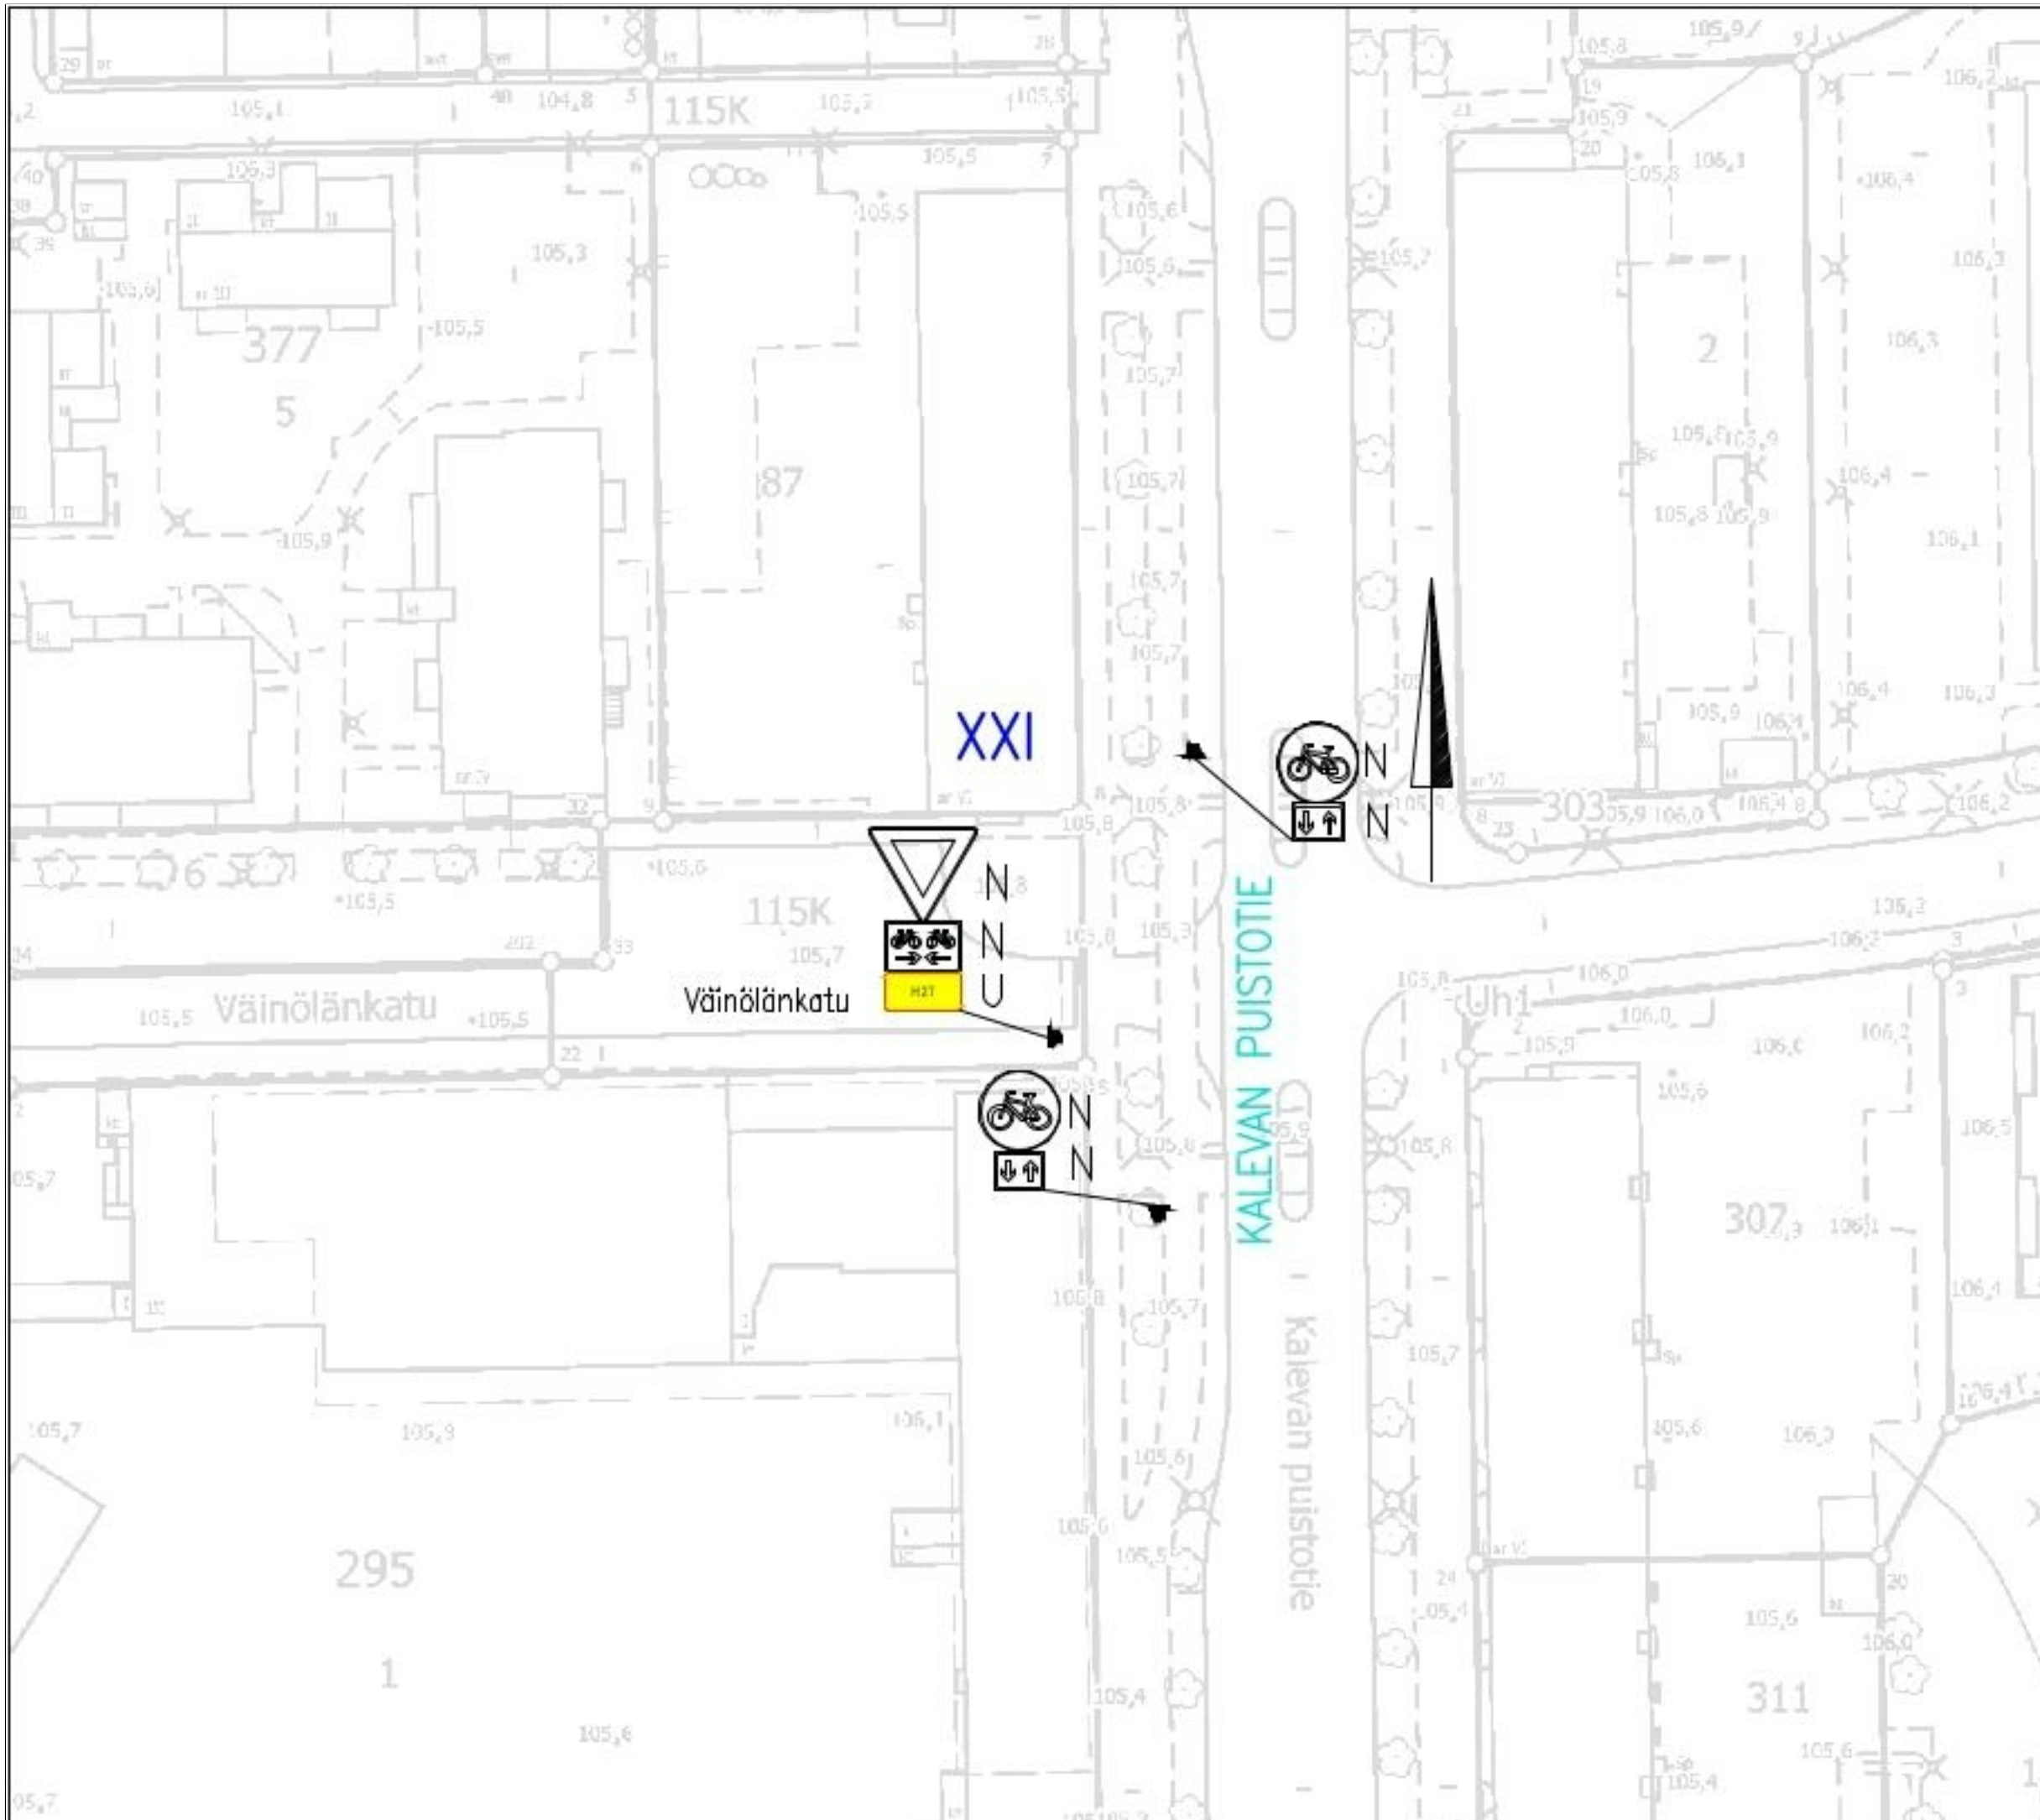

KALEVAN PUISTOTIE JA VÄINÖLÄNKATU


Ylijatketun jalkakäytävän
merkitseminen
XXI
Liikennemerkkisuunnitelma
Piir.no: 19/23363/4
22.5.2026 / VPi
Liite suunnittelupäällikön päätökseen

LIIKENTEENOHJAUS, MERKINTÖJEN SELITYS:

- N NYKYINEN LIIKENNEMERKKI SÄILYY ENNALLAAN
- U UUSI LIIKENNEMERKKI SIOJITETAAN OSOITETTUUN PAIKKAAN
- NP NYKYINEN LIIKENNEMERKKI POISTETAAN



H27

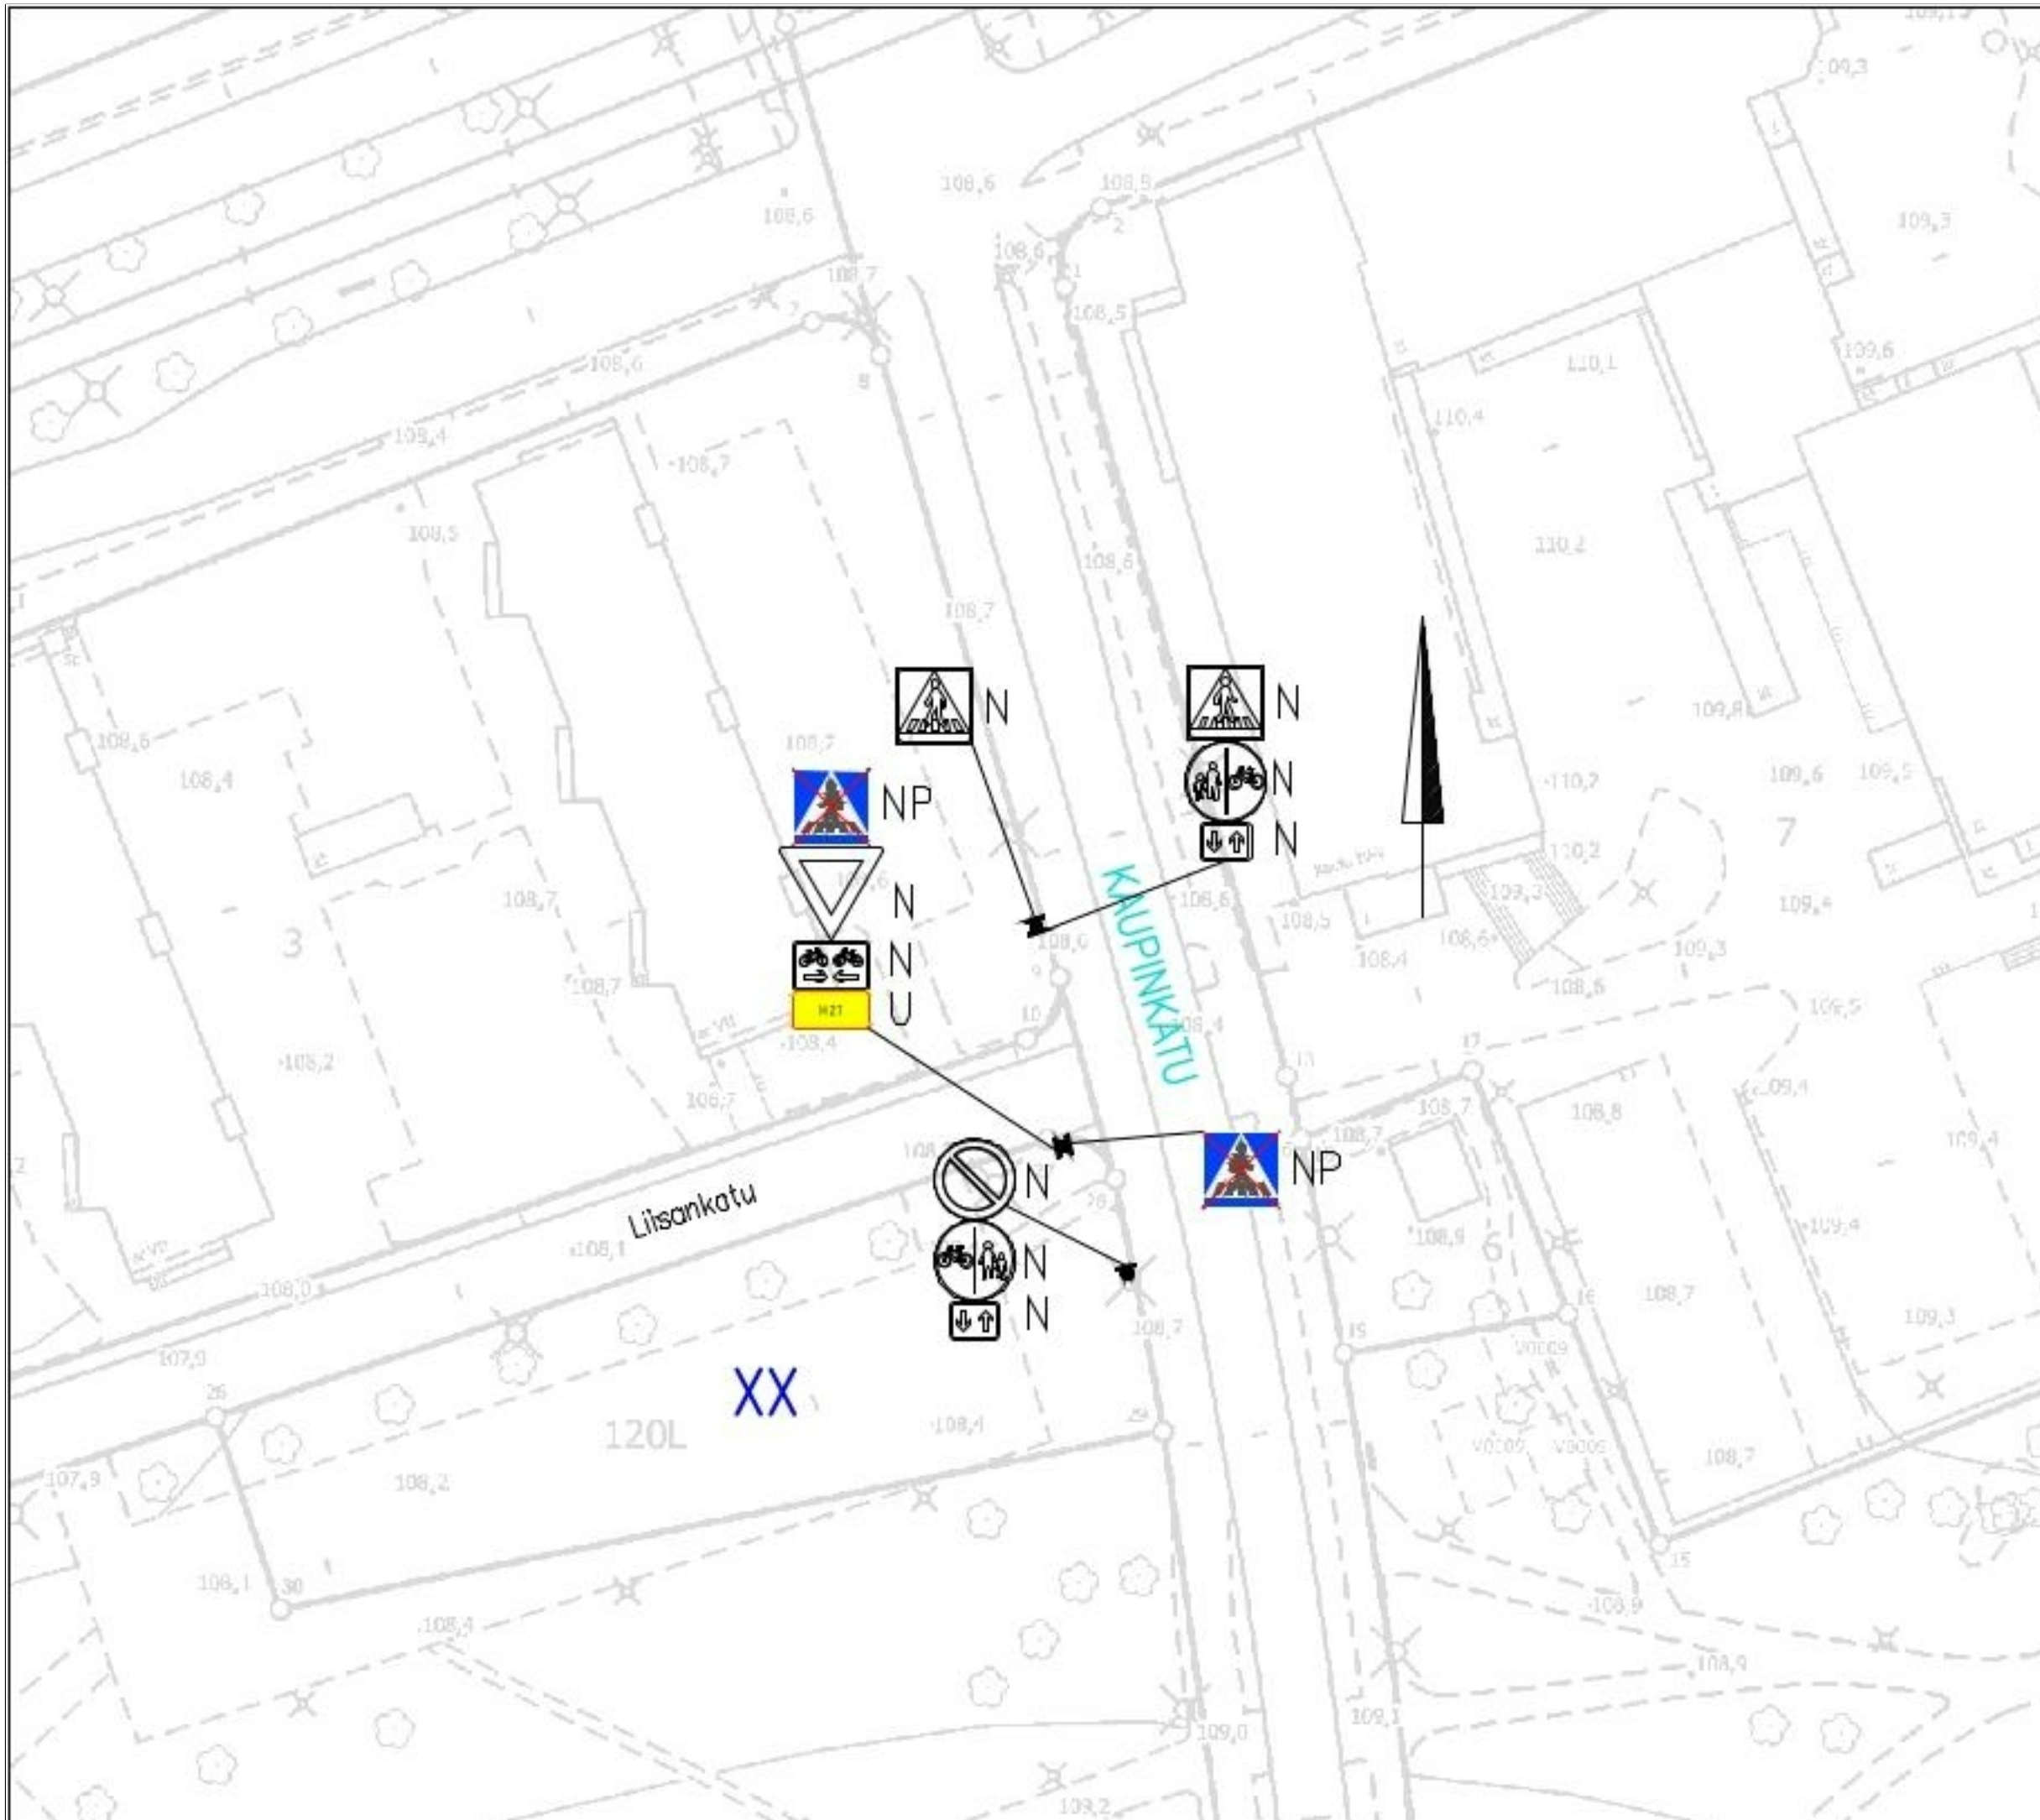

KAUPINKATU JA LIISANKATU


Ylijatketun jalkakäytävän merkitseminen
XX
Liikennemerkkisuunnitelma
Piir.no: 19/23363/5
22.5.2026 / VPi
Liite suunnittelupäällikön päätökseen

LIIKENTEENOHJAUS, MERKINTÖJEN SELITYS:

- N NYKYINEN LIIKENNEMERKKI
SÄILYY ENNALLAAN
- U UUSI LIIKENNEMERKKI SIOJITETAAN
OSOITETTUUN PAIKKAAN



H27

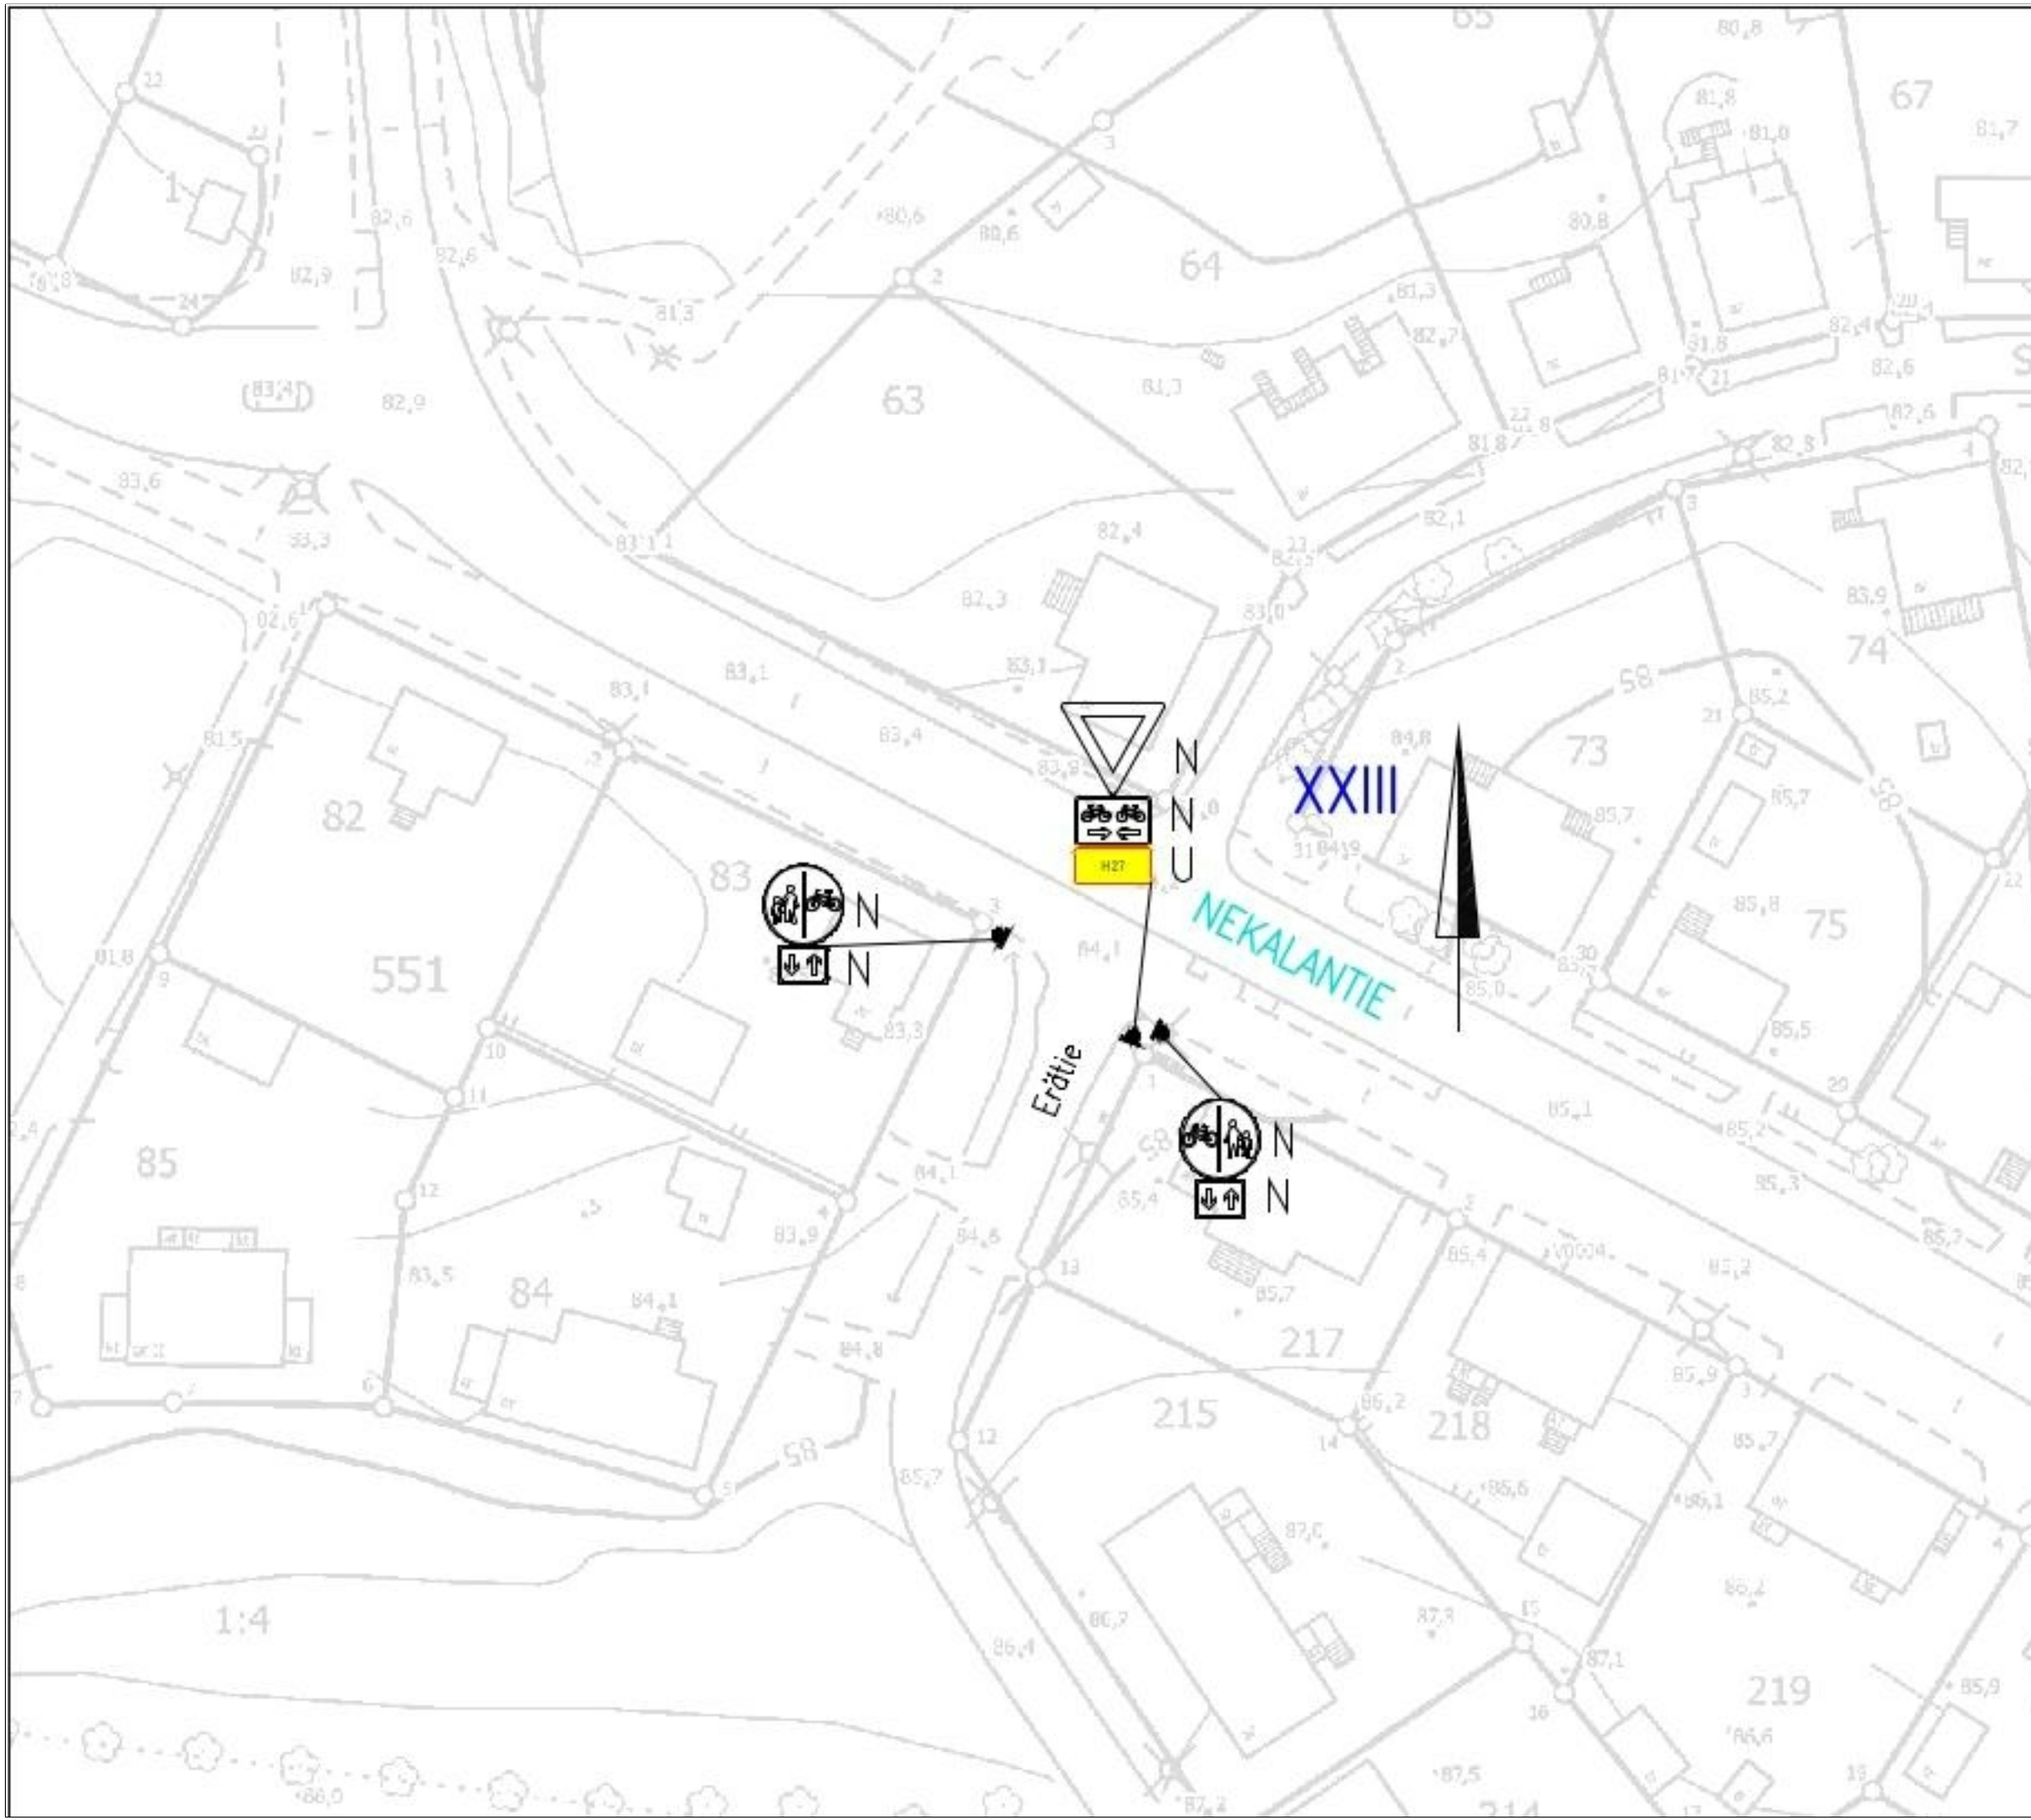

NEKALANTIE JA ERÄTIE


Ylijatketun jalkakäytävän
merkitseminen
XXIII
Liikennemerkkisuunnitelma
Piir.no: 19/23363/6
22.5.2026 / VPi
Liite suunnittelupäällikön päätökseen

LIIKENTEENOHJAUS, MERKINTÖJEN SELITYS:

- N NYKYINEN LIIKENNEMERKKI
SÄILYY ENNALLAAN
- U UUSI LIIKENNEMERKKI SIOJITETAAN
OSOITETTUUN PAIKKAAN



H27

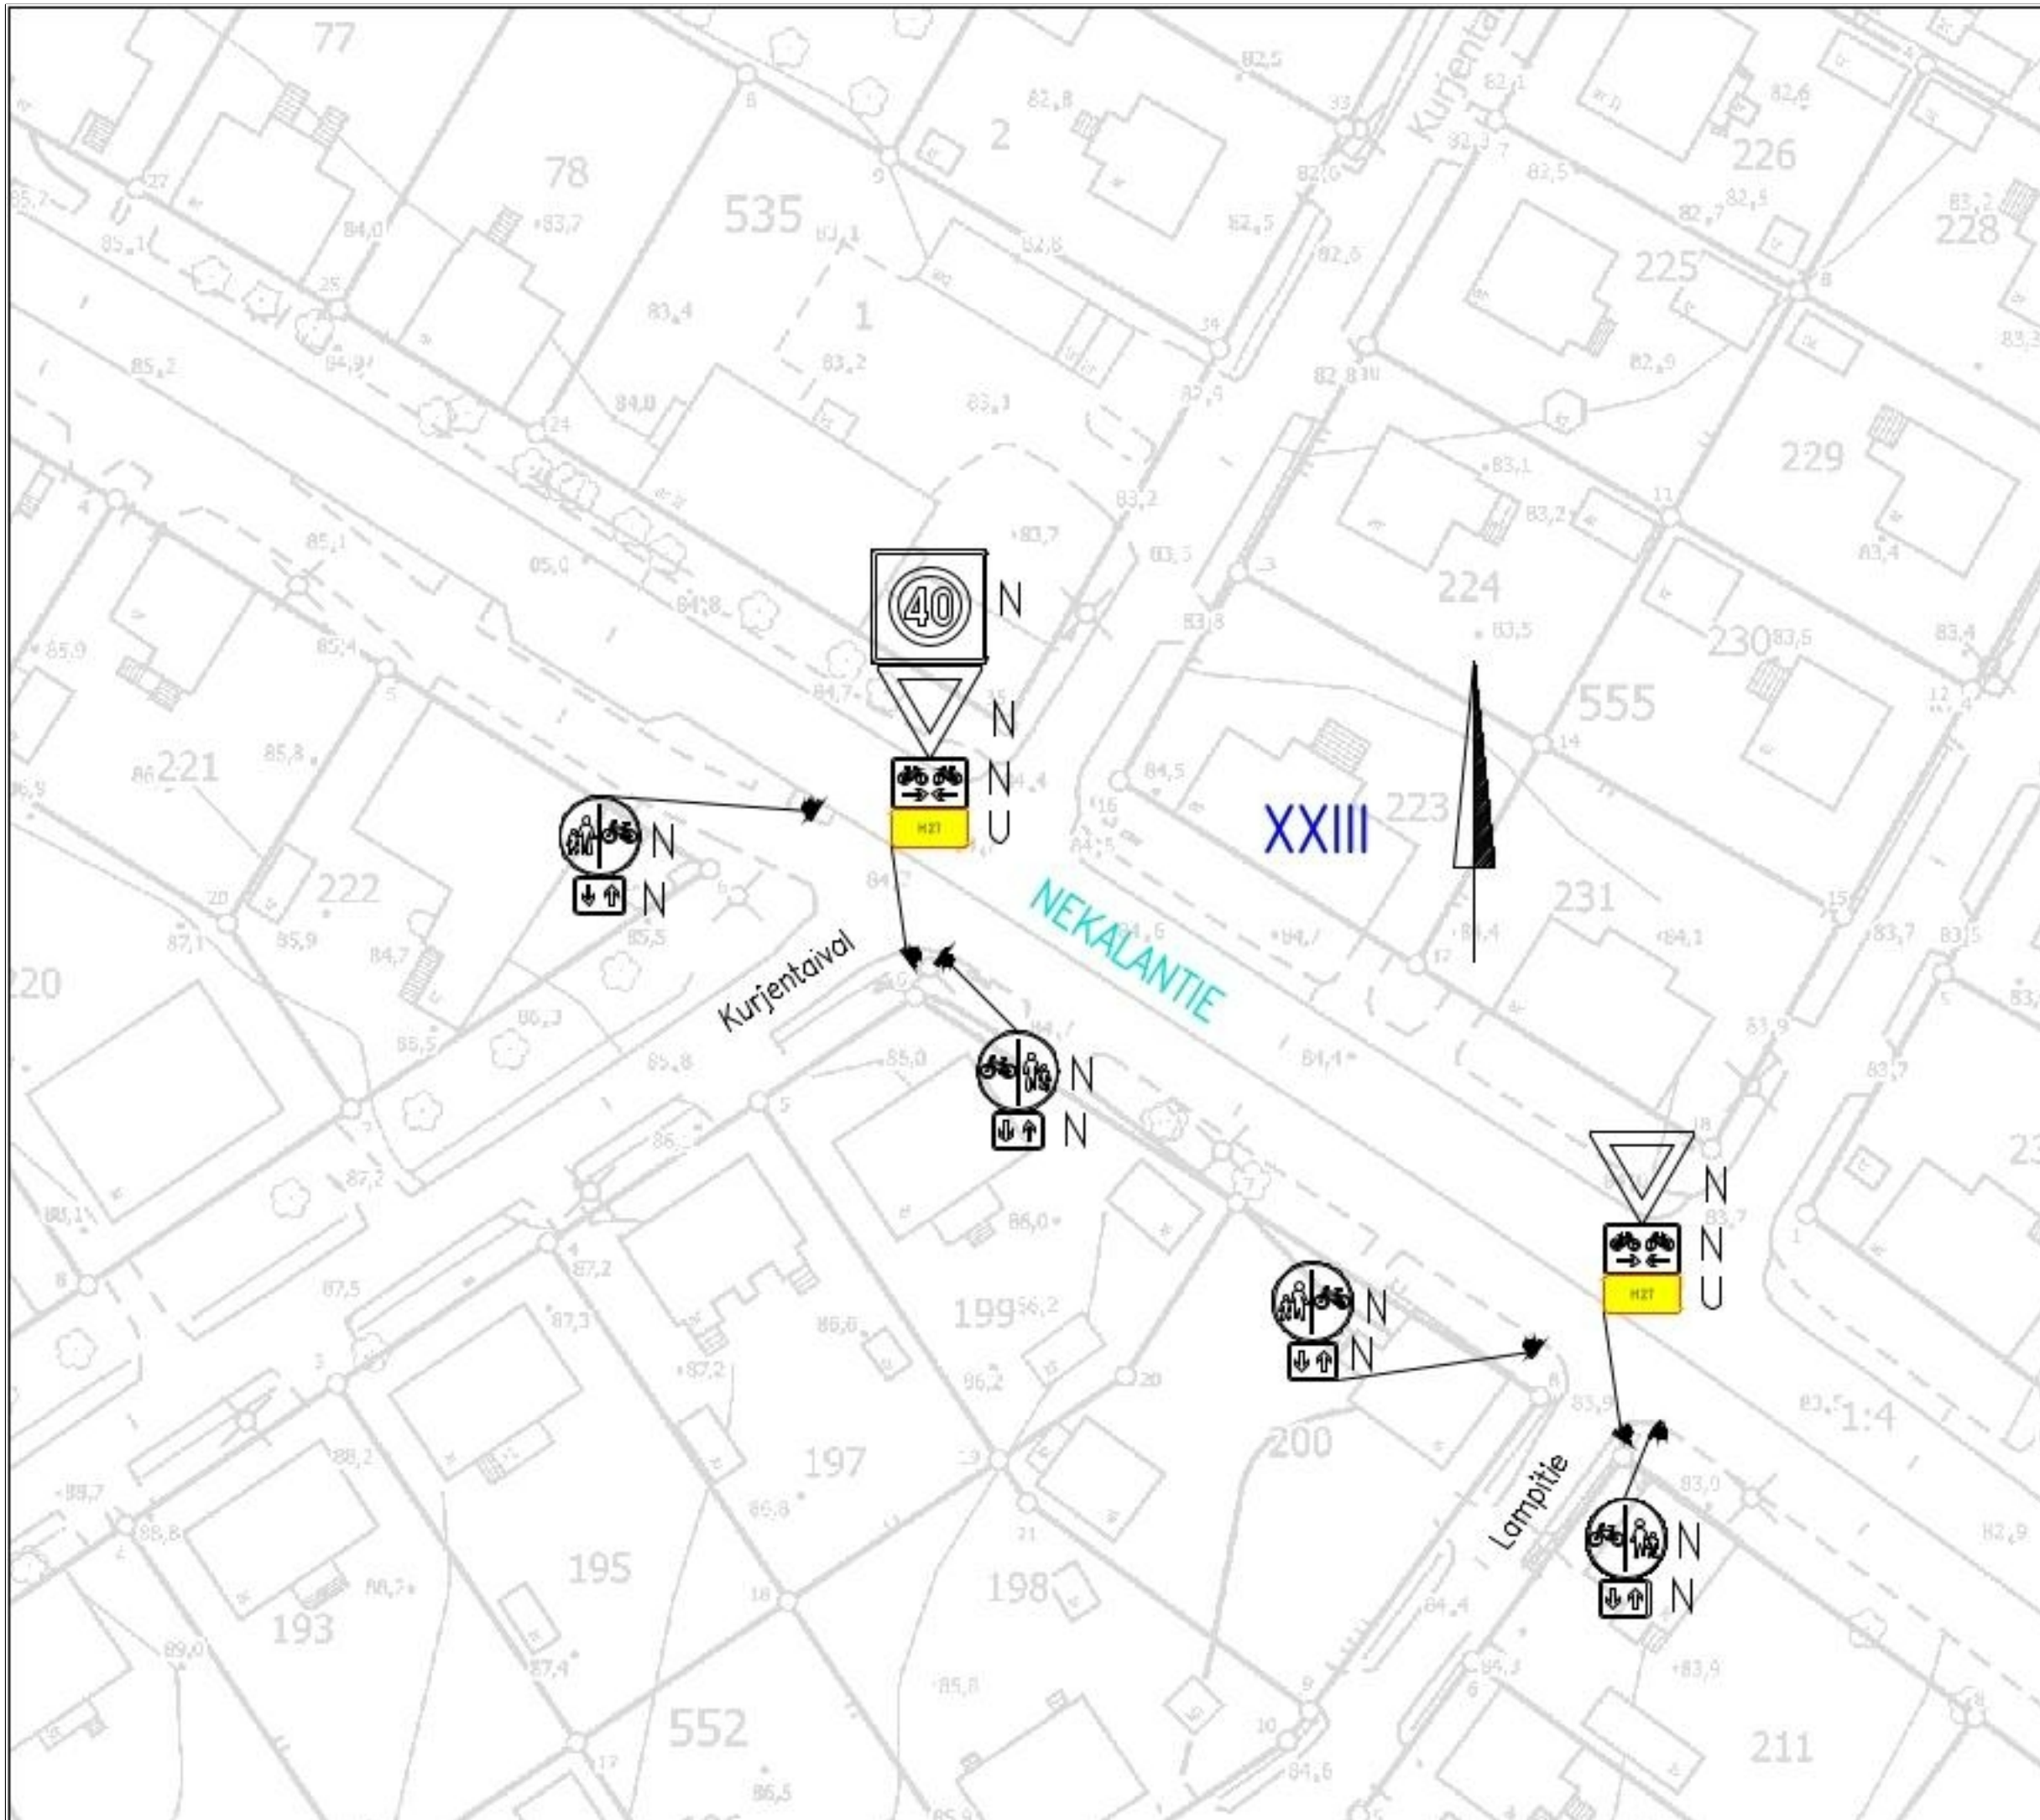

NEKALANTIE, KURJENTAIVAL JA LAMPITIE


Ylijatketun jalkakäytävän
merkitseminen
XXIII
Liikennemerkkisuunnitelma
Piir.no: 19/23363/7
22.5.2026 / VPi
Liite suunnittelupäällikön päätökseen

LIIKENTEENOHJAUS, MERKINTÖJEN SELITYS:

- N NYKYINEN LIIKENNEMERKKI
SÄILYY ENNALLAAN
- U UUSI LIIKENNEMERKKI SIOJITETAAN
OSOITETTUUN PAIKKAAN



H27

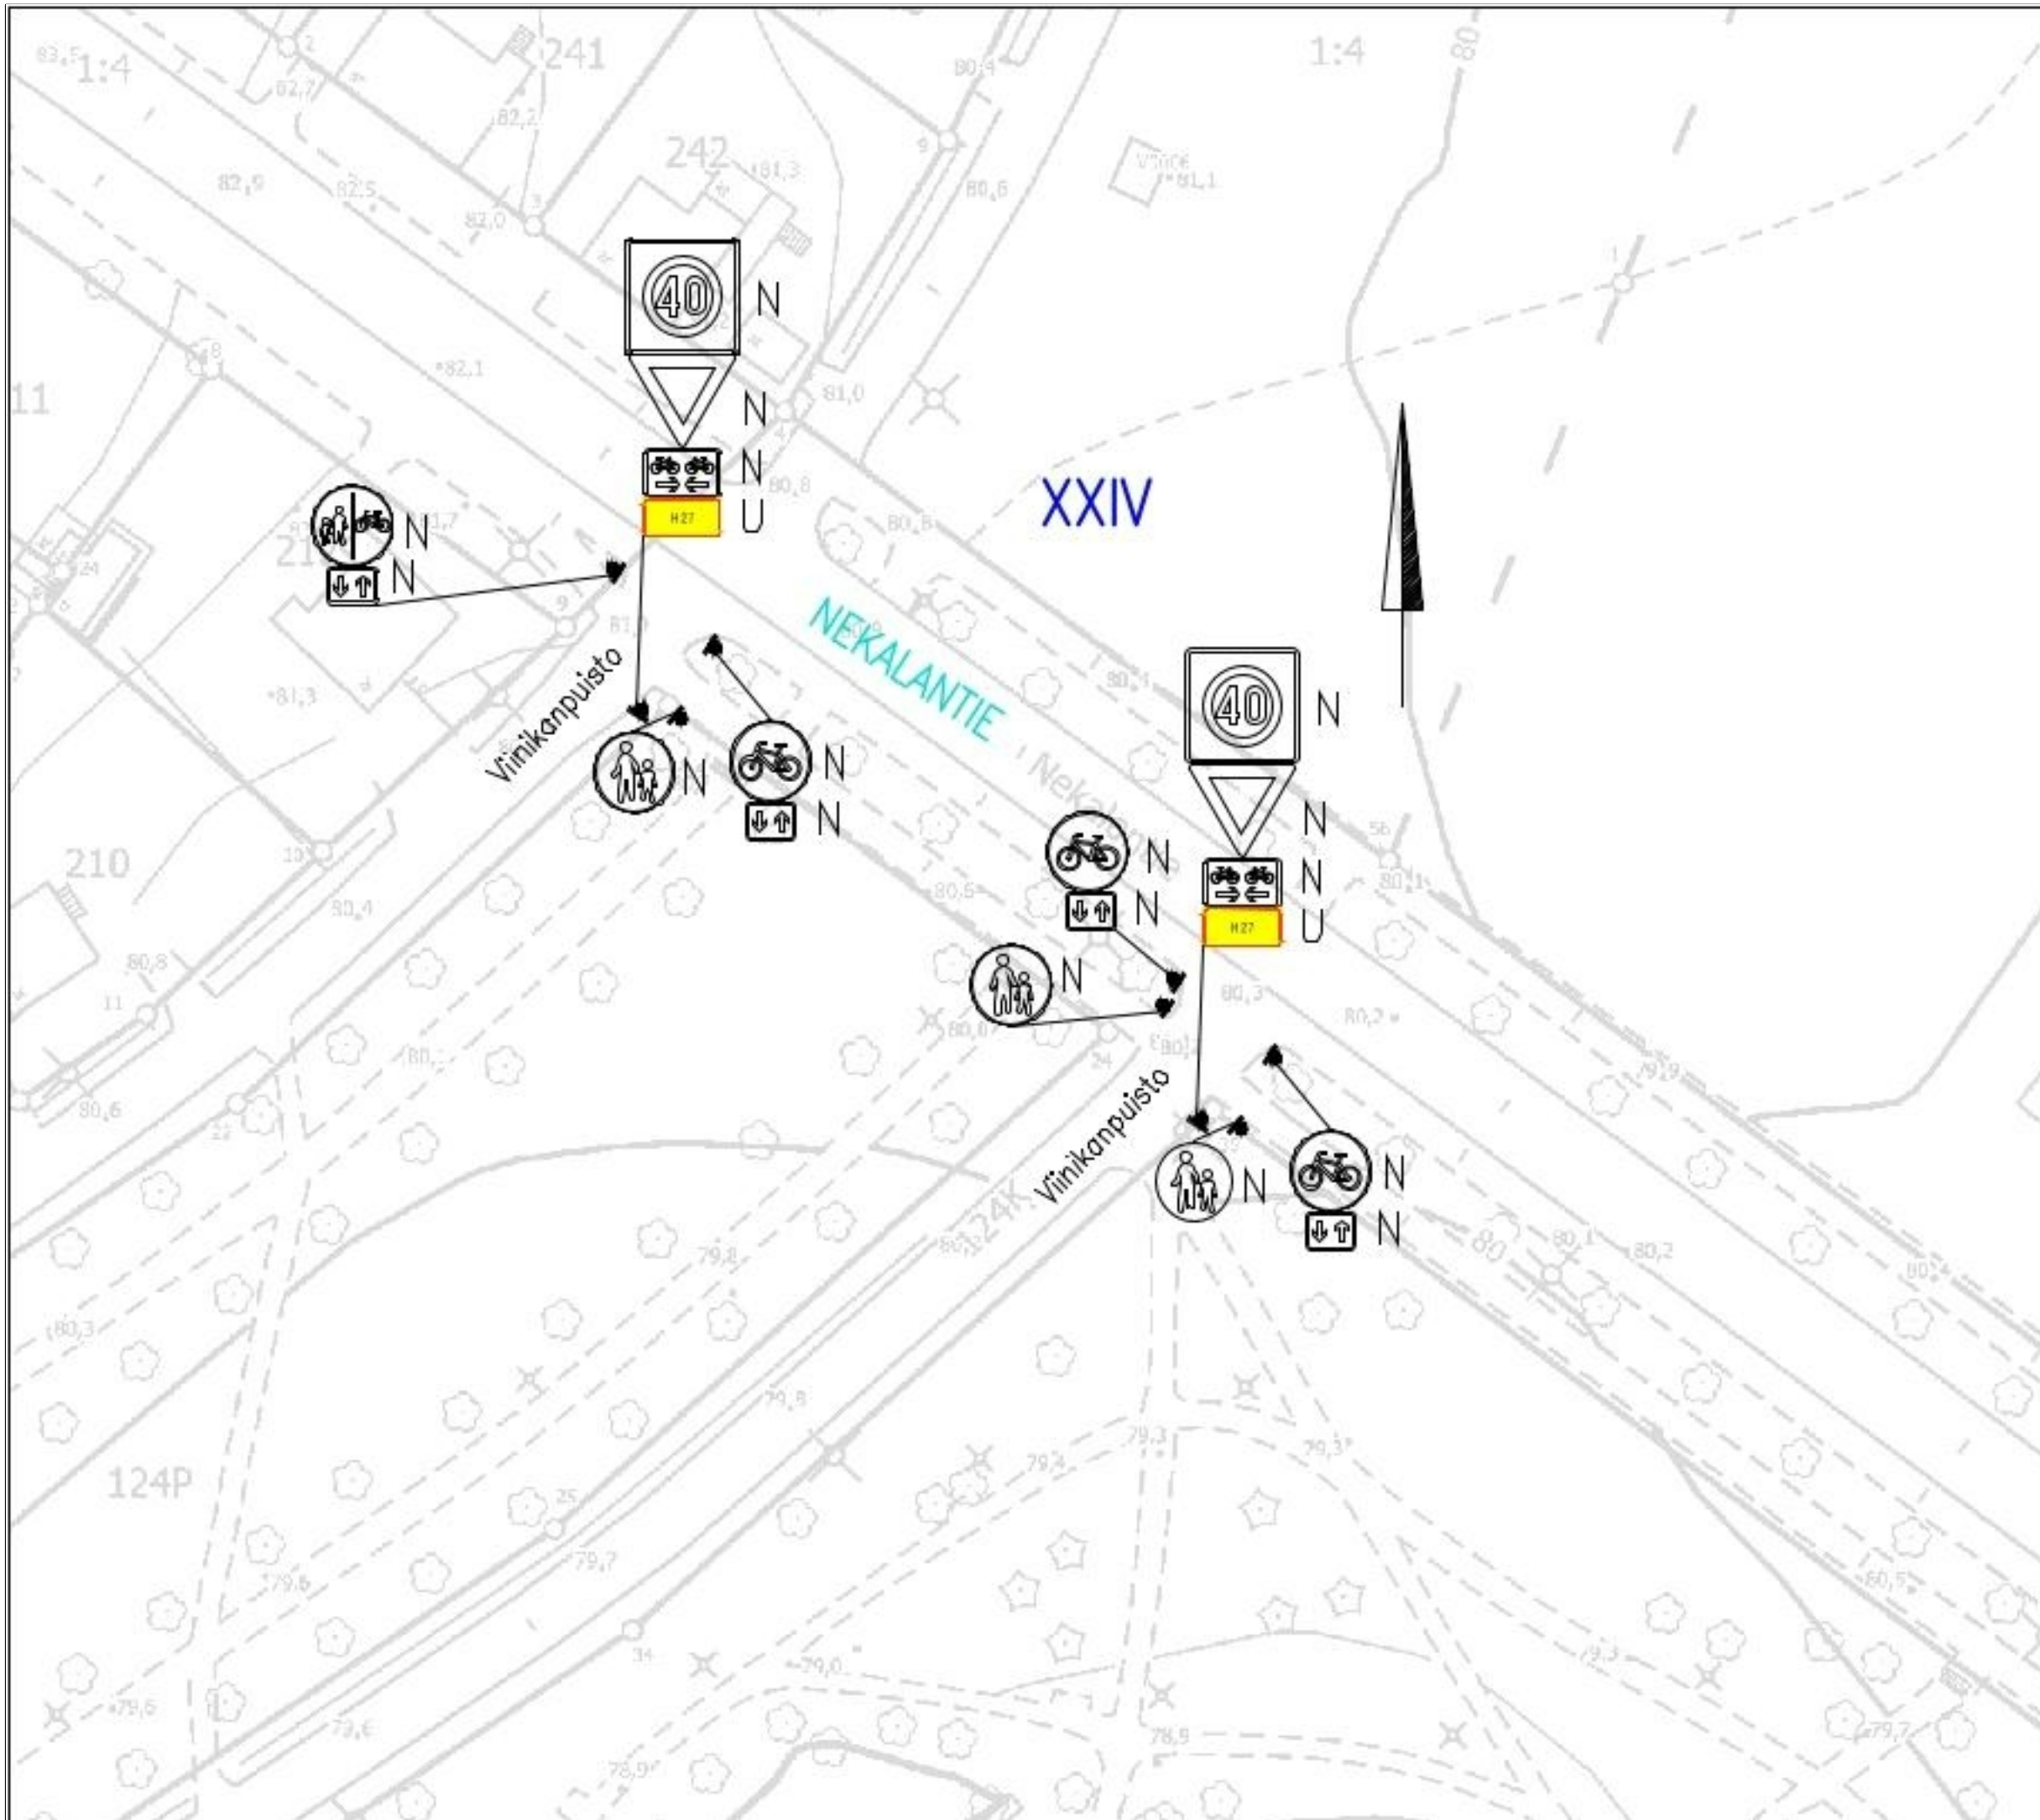

NEKALANTIE JA VIINIKANPUISTO


Ylijatketun jalkakäytävän
merkitseminen
XXIV
Liikennemerkkisuunnitelma
Piir.no: 19/23363/8
22.5.2026 / VPi
Liite suunnittelupäällikön päätökseen

LIIKENTEENOHJAUS, MERKINTÖJEN SELITYS:

- N NYKYINEN LIIKENNEMERKKI
SÄILYY ENNALLAAN
- U UUSI LIIKENNEMERKKI SIOJITETAAN
OSOITETTUUN PAKKAAN



H27

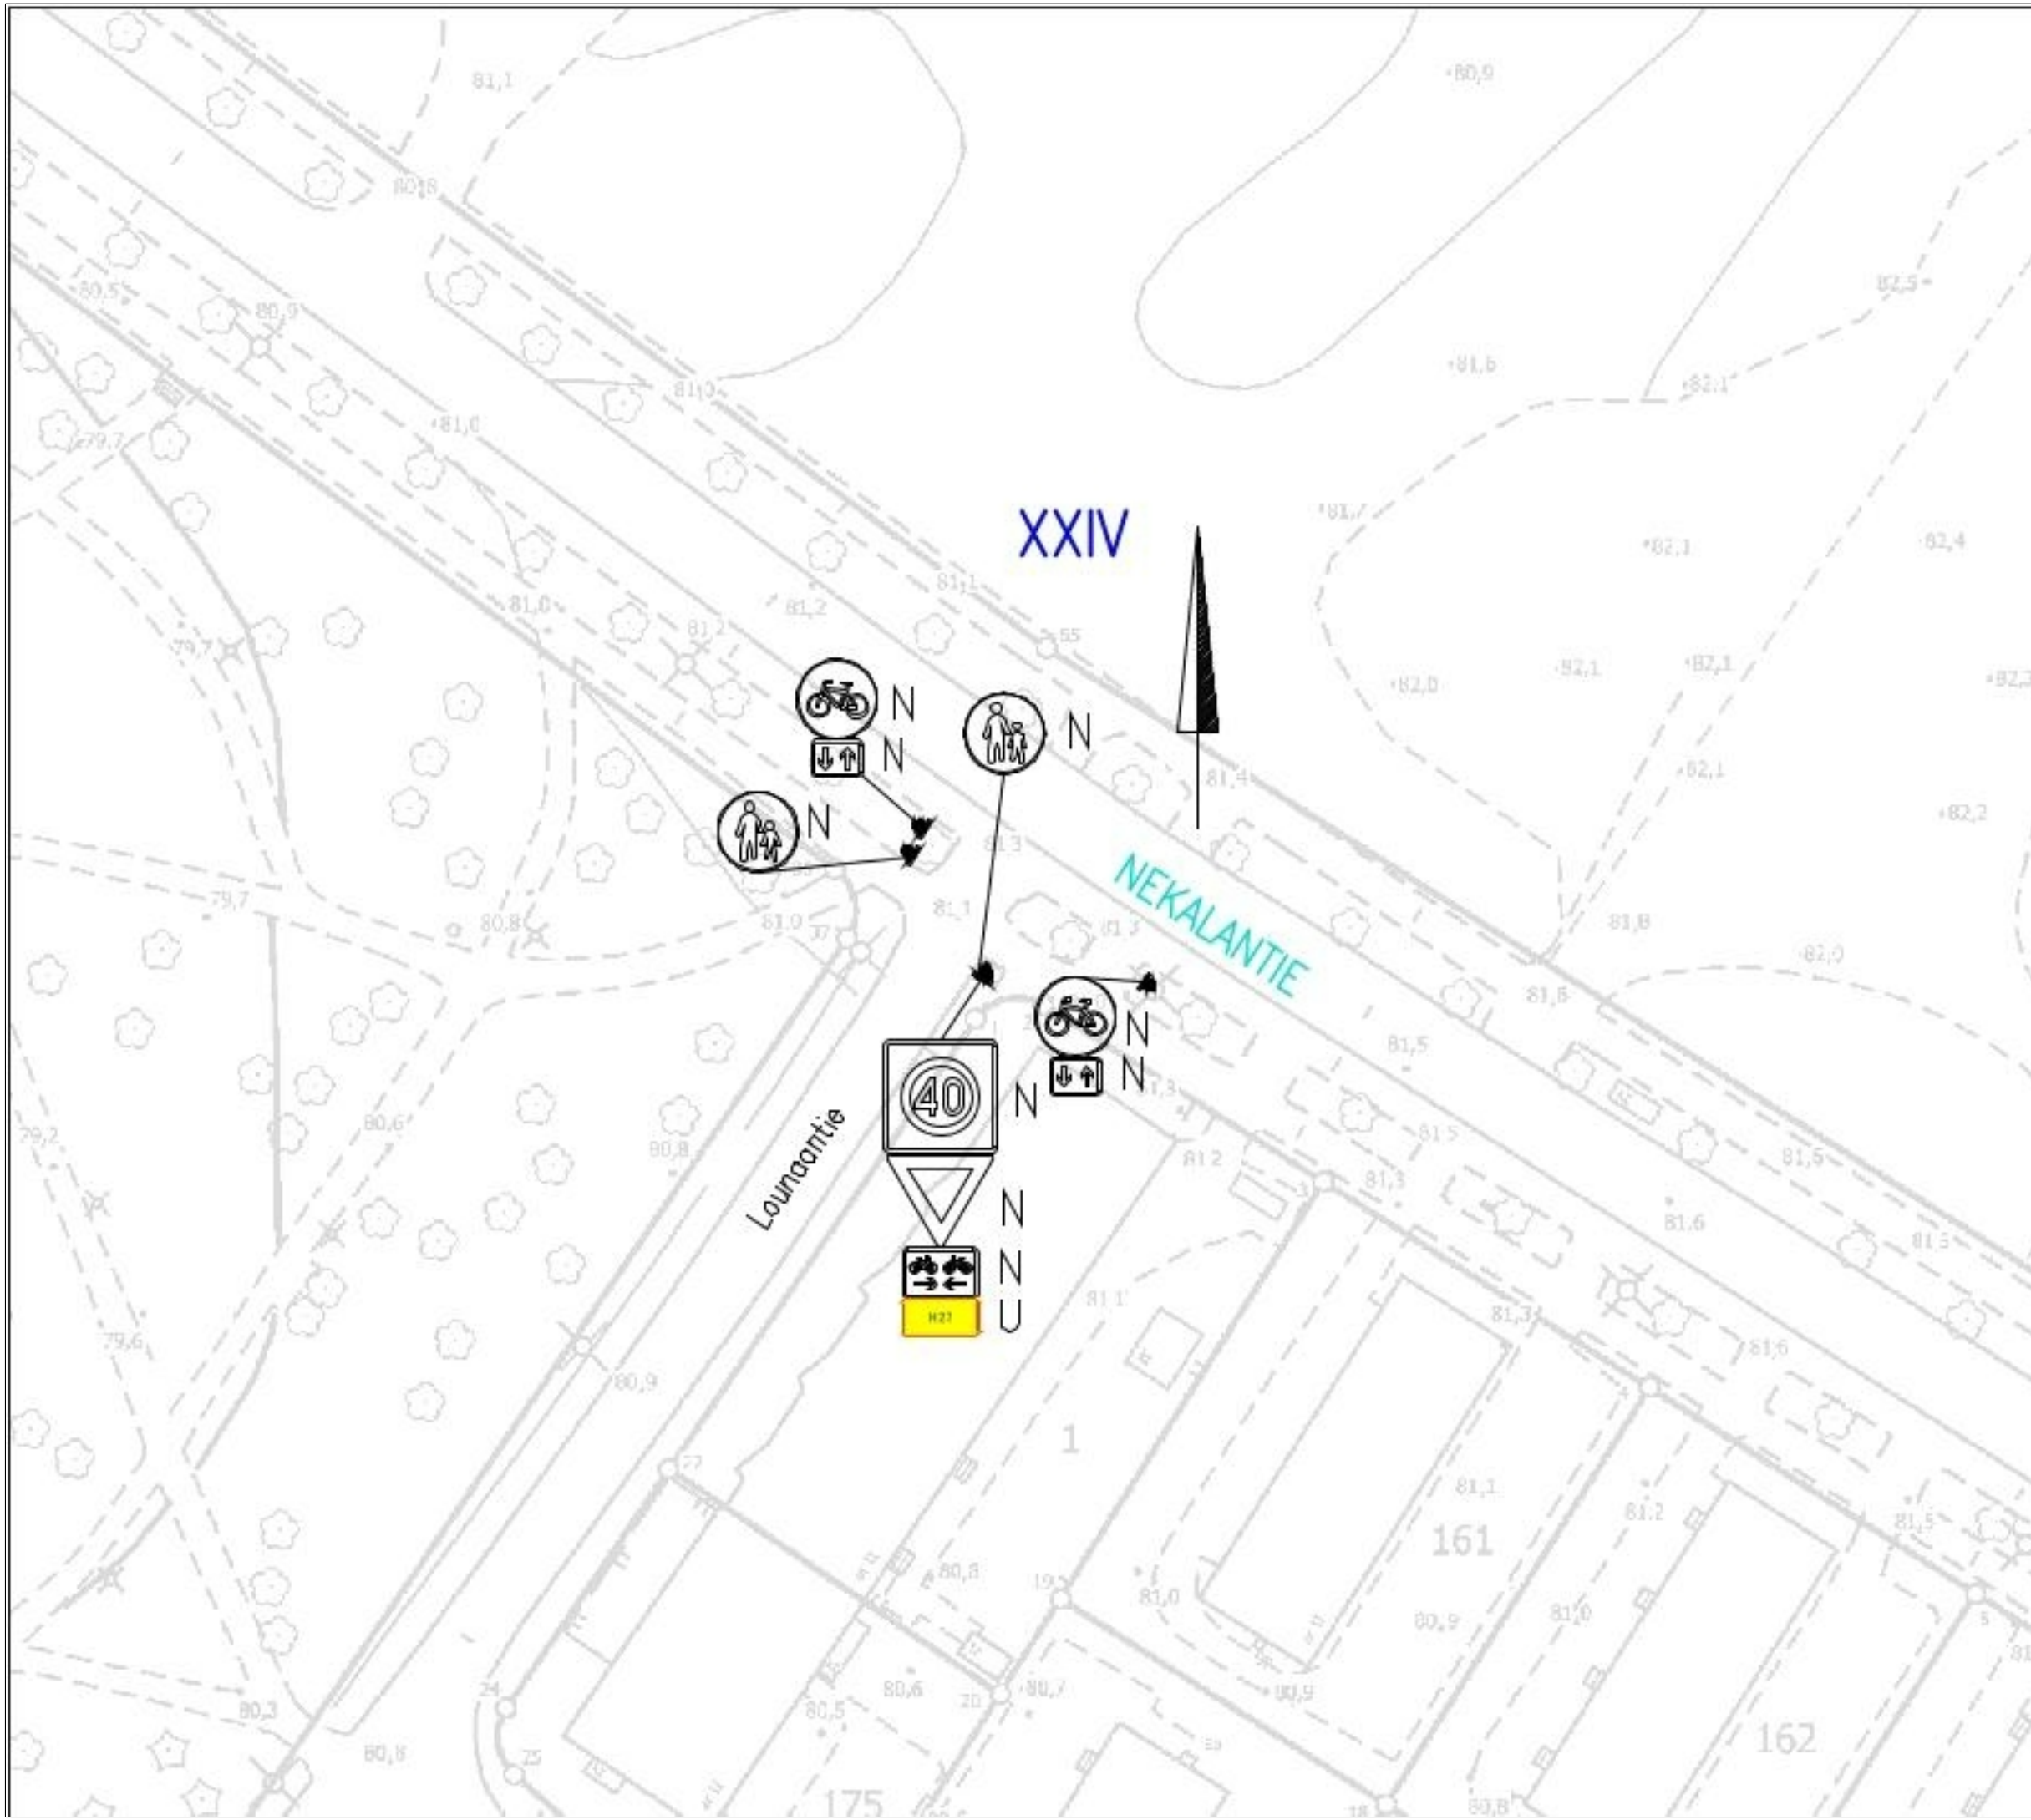

NEKALANTIE JA LOUNAANTIE


Ylijatketun jalkakäytävän
merkitseminen
XXIV
Liikennemerkkisuunnitelma
Piir.no: 19/23363/9
22.5.2026 / VPi
Liite suunnittelupäällikön päätökseen

LIIKENTEENOHJAUS, MERKINTÖJEN SELITYS:

- N NYKYINEN LIIKENNEMERKKI
SÄILYY ENNALLAAN
- U UUSI LIIKENNEMERKKI SIOJITETAAN
OSOITETTUUN PAIKKAAN



H27

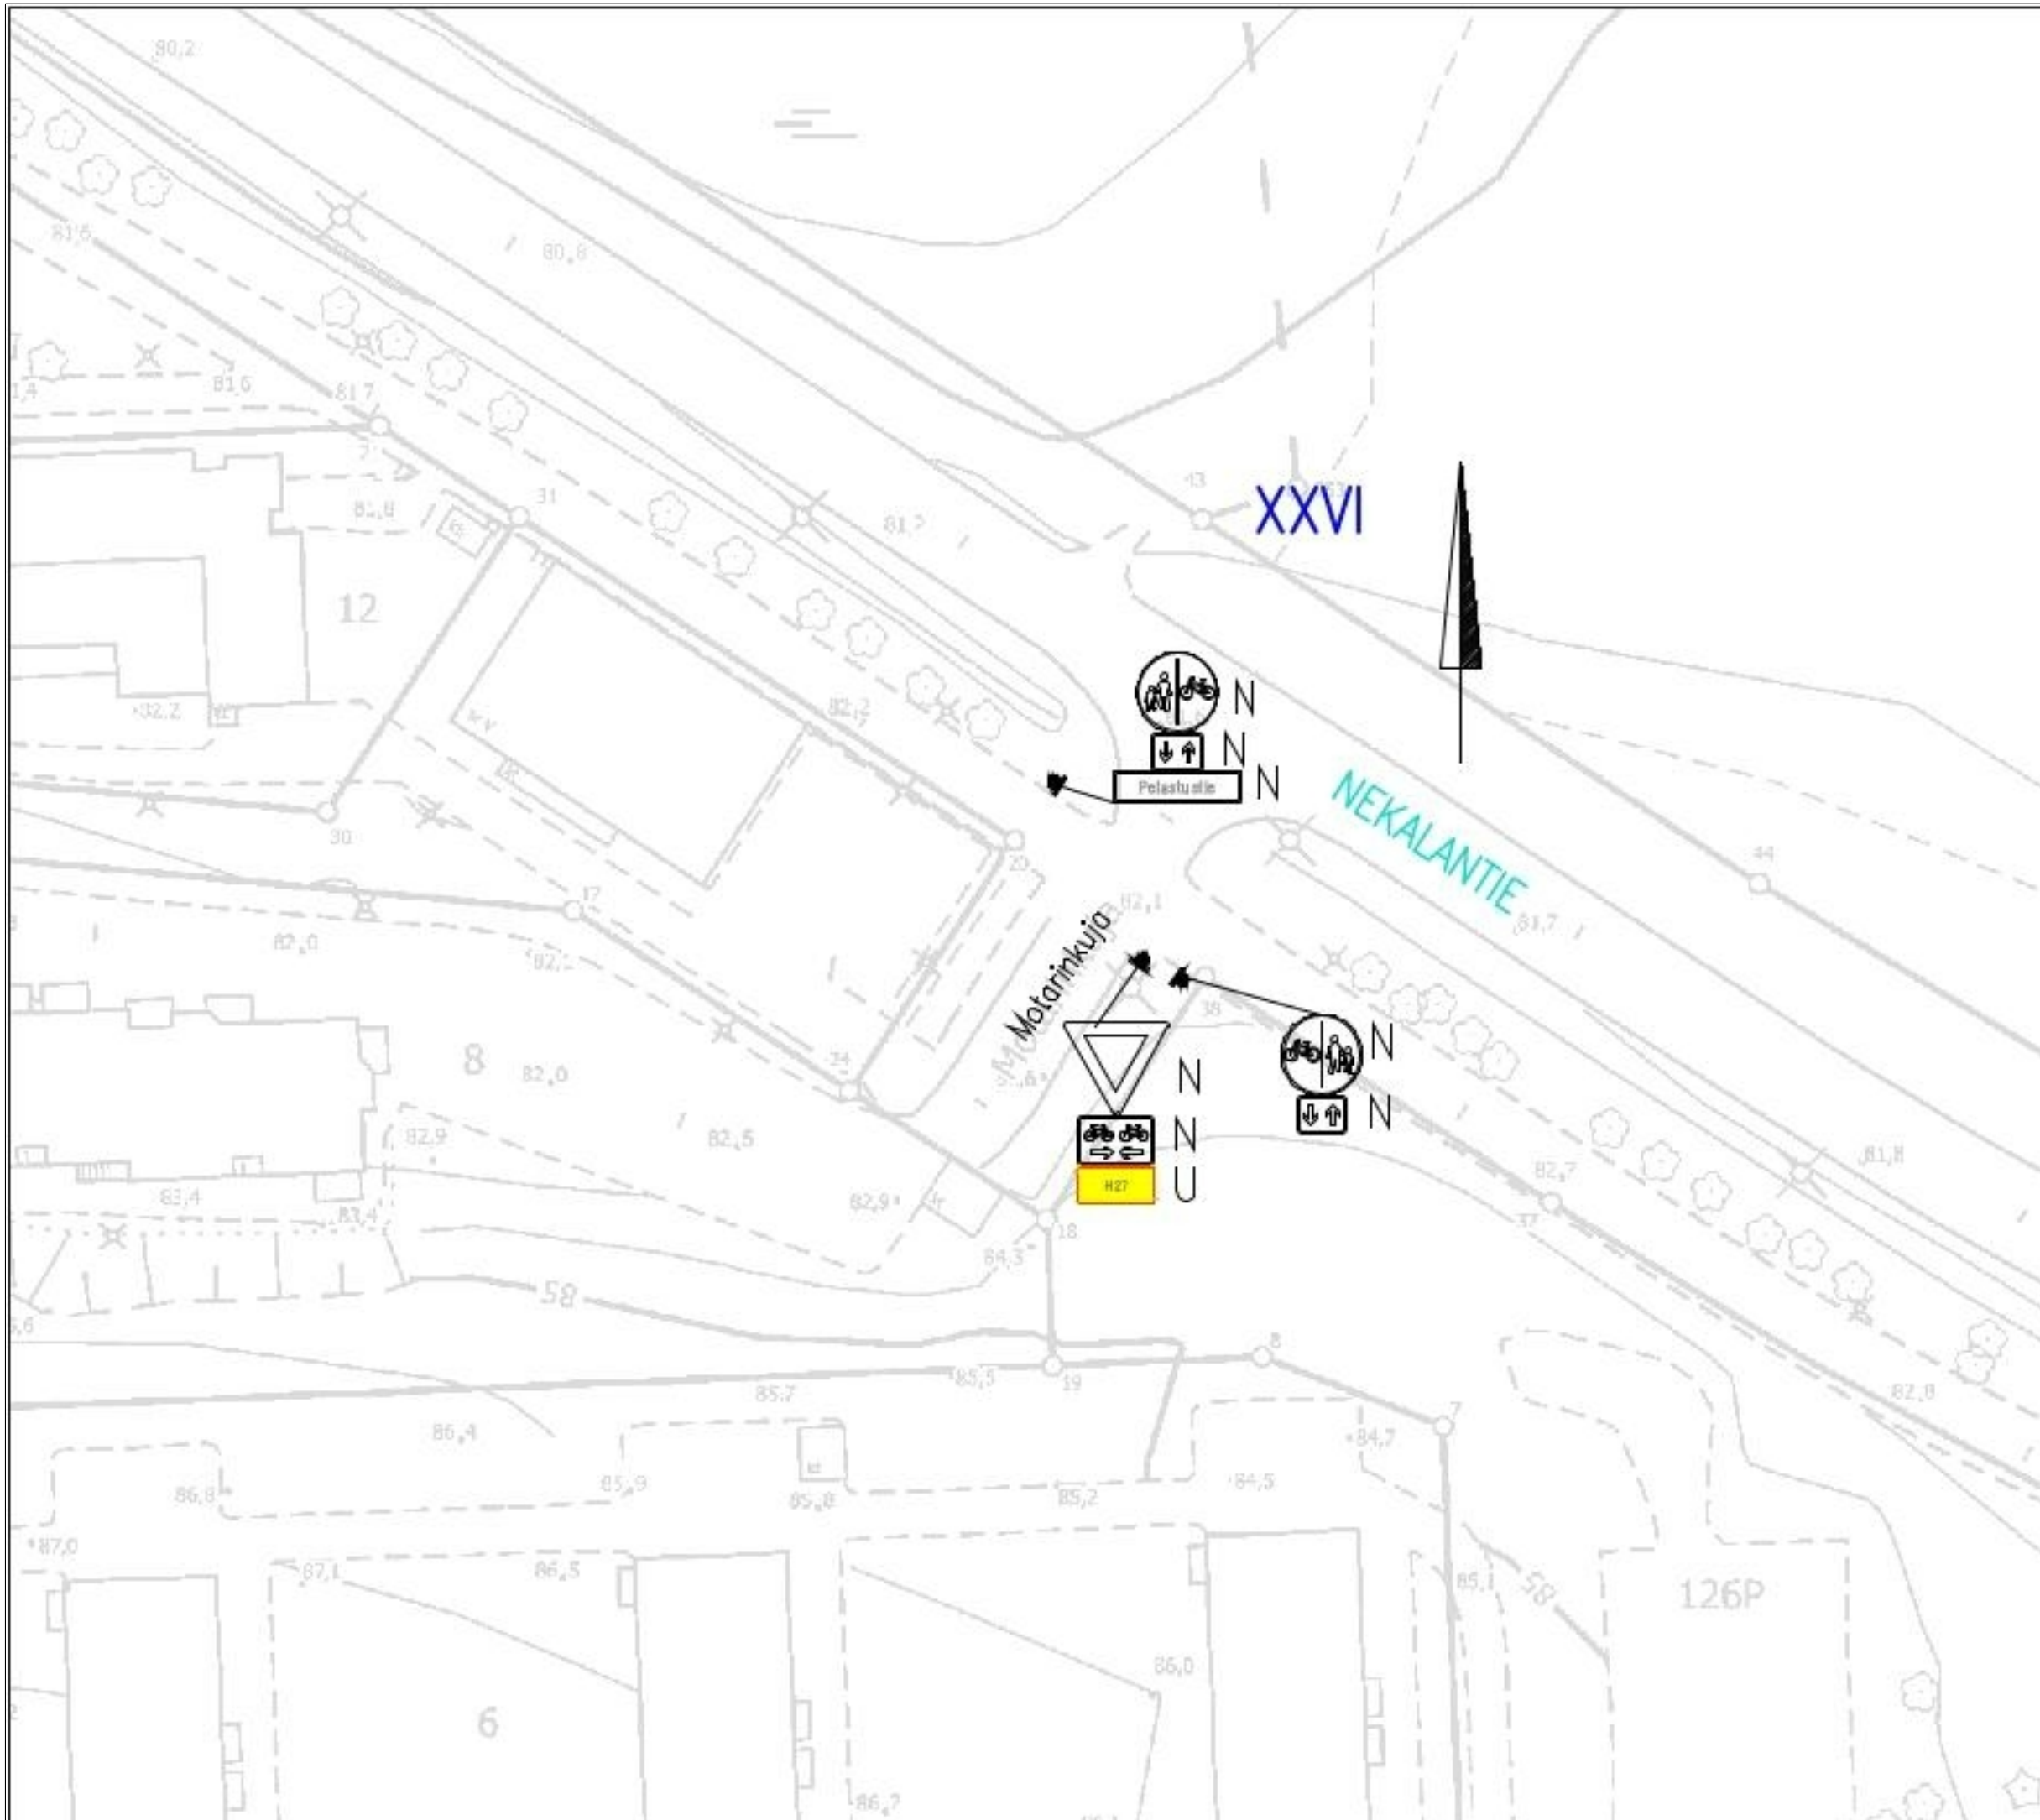


NEKALANTIE JA MOTARINKUJA

Ylijatketun jalkakäytävän
merkitseminen
XXVI
Liikennemerkkisuunnitelma
Piir.no: 1/23363/10
22.5.2026 / VPi
Liite suunnittelupäällikön päätökseen


LIIKENTEENOHJAUS, MERKINTÖJEN SELITYS:

N NYKYINEN LIIKENNEMERKKI
SÄILYY ENNALLAAN

U UUSI LIIKENNEMERKKI SIOJITETAAN
OSOITETTUUN PAIKKAAN

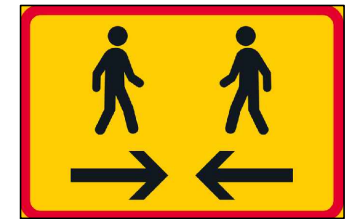

H27

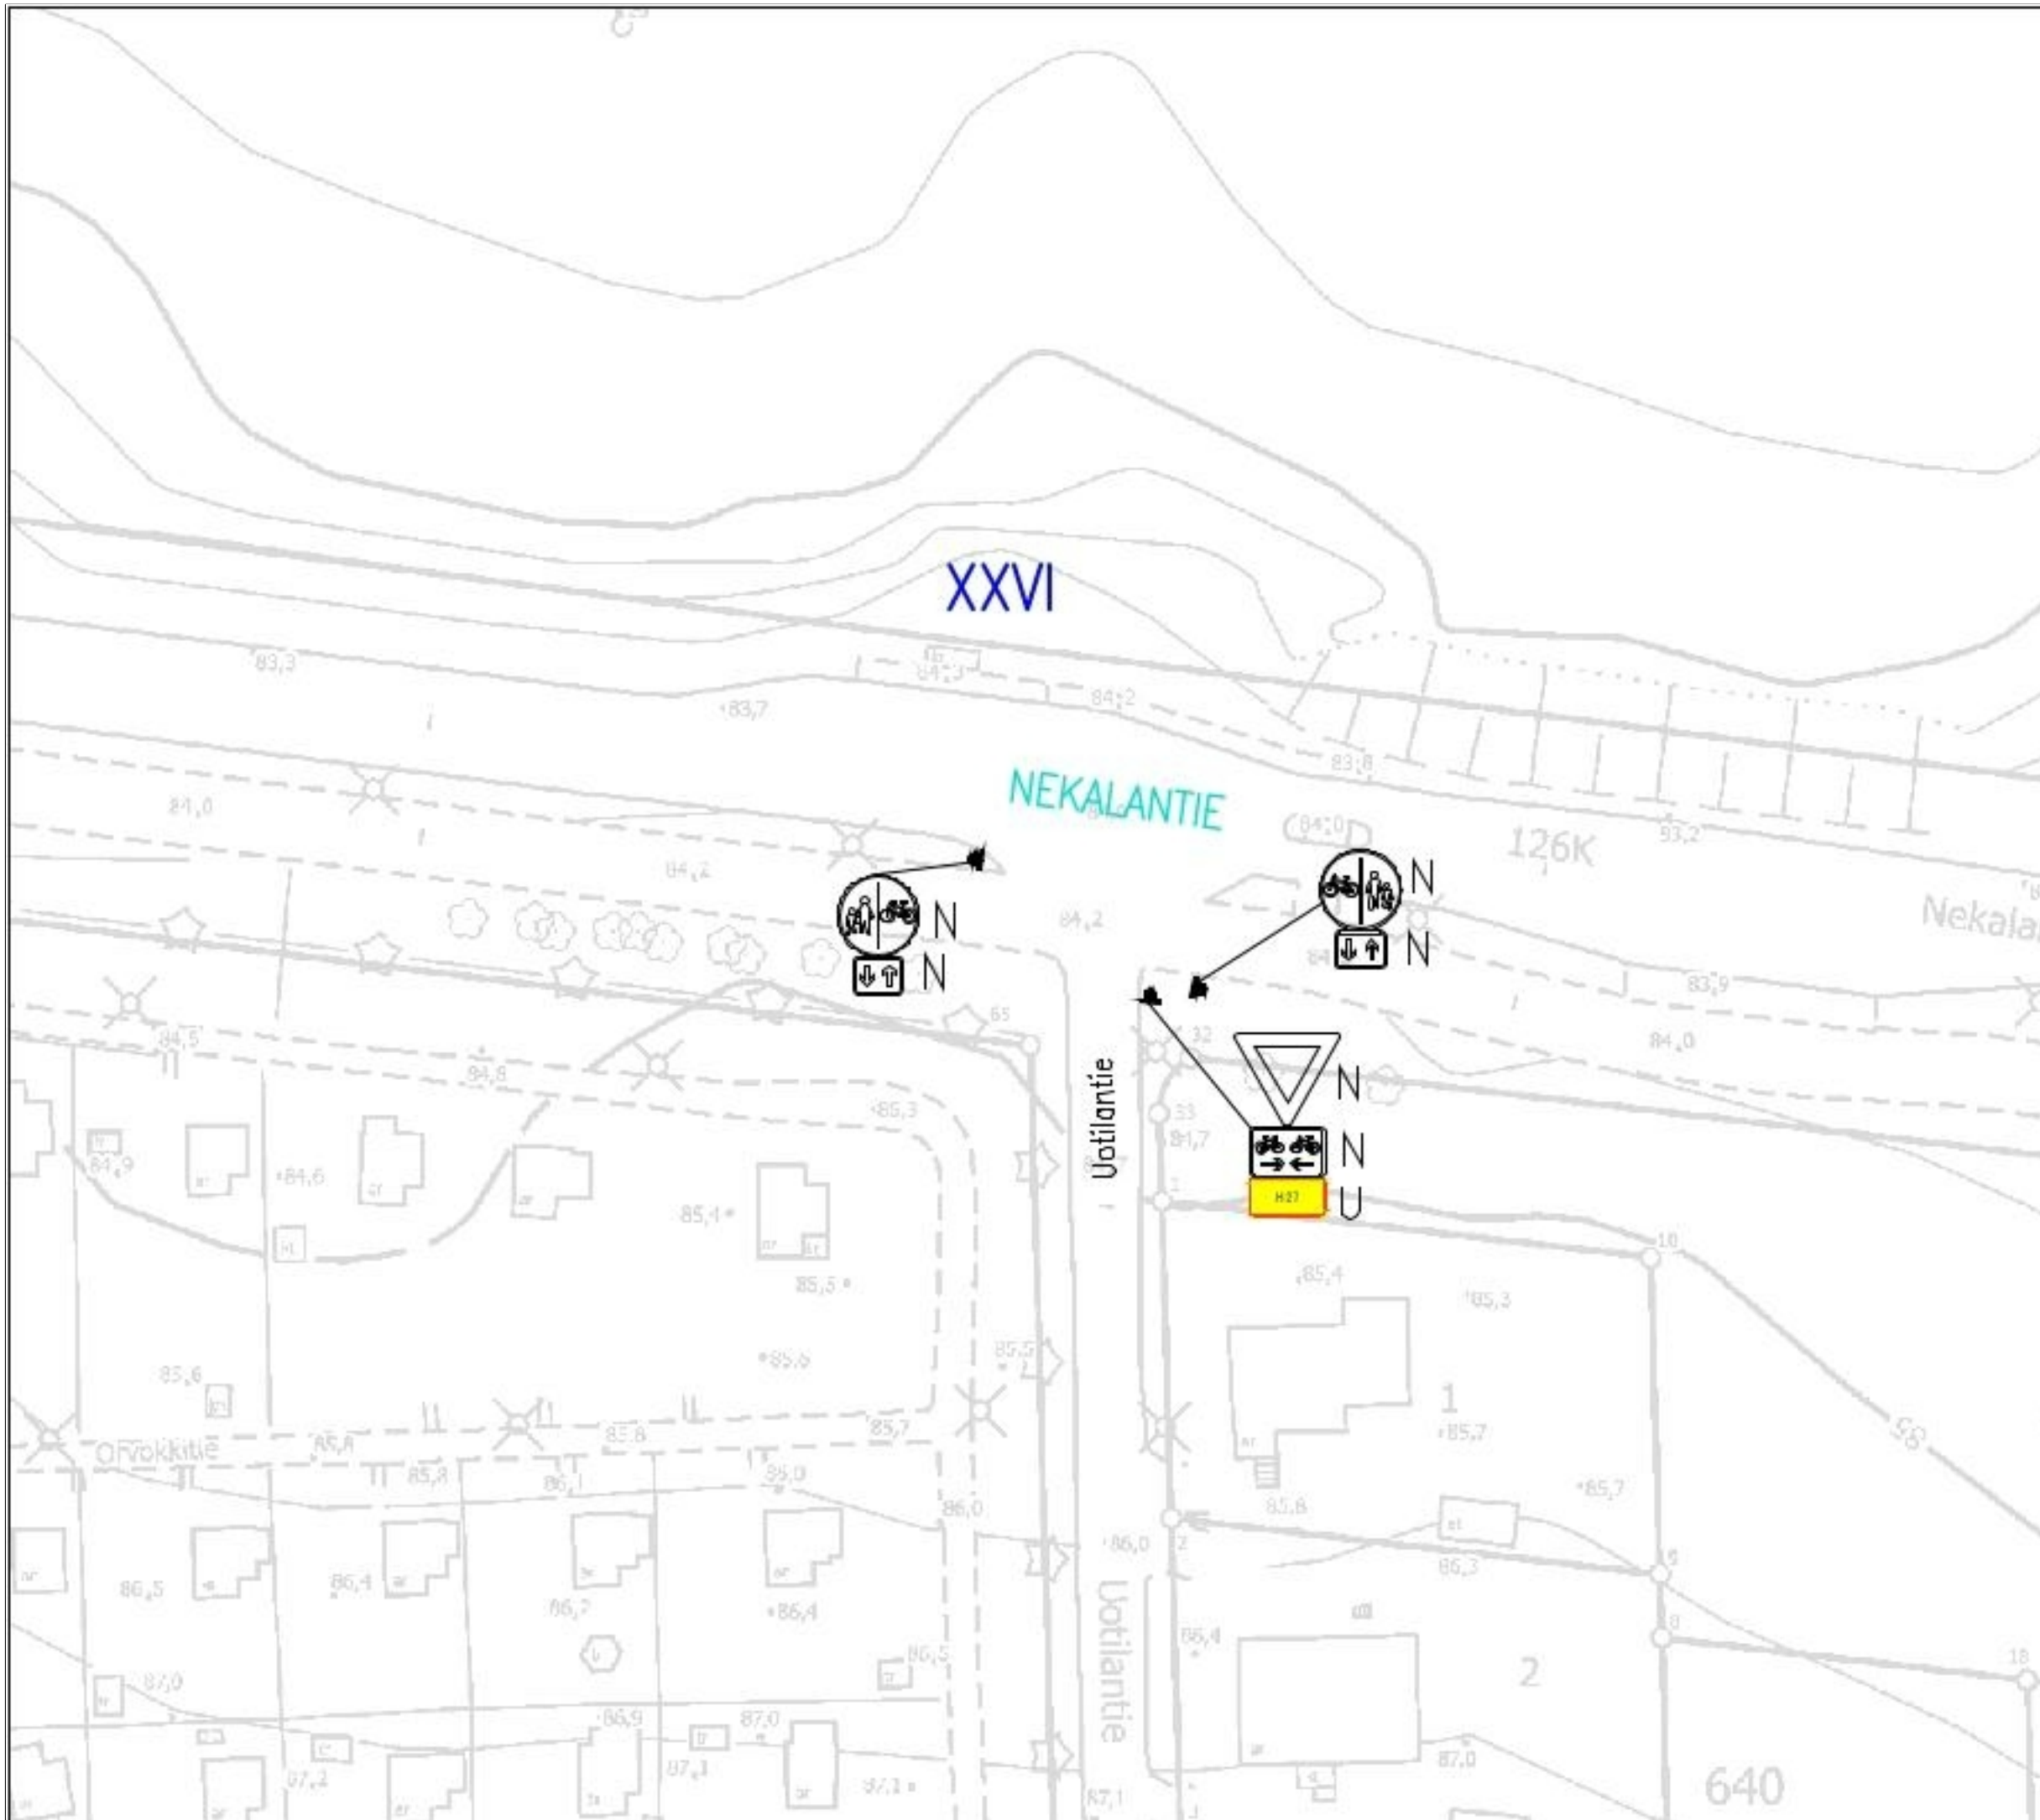

NEKALANTIE JA UOTILANTIE


Ylijatketun jalkakäytävän
merkitseminen
XXVI
Liikennemerkkisuunnitelma
Piir.no: 19/23363/11
22.5.2026 / VPi
Liite suunnittelupäällikön päätökseen

LIIKENTEENOHJAUS, MERKINTÖJEN SELITYS:

- N NYKYINEN LIIKENNEMERKKI
SÄILYY ENNALLAAN
- U UUSI LIIKENNEMERKKI SIOITETAAN
OSOITETTUUN PAKKAAN



H27

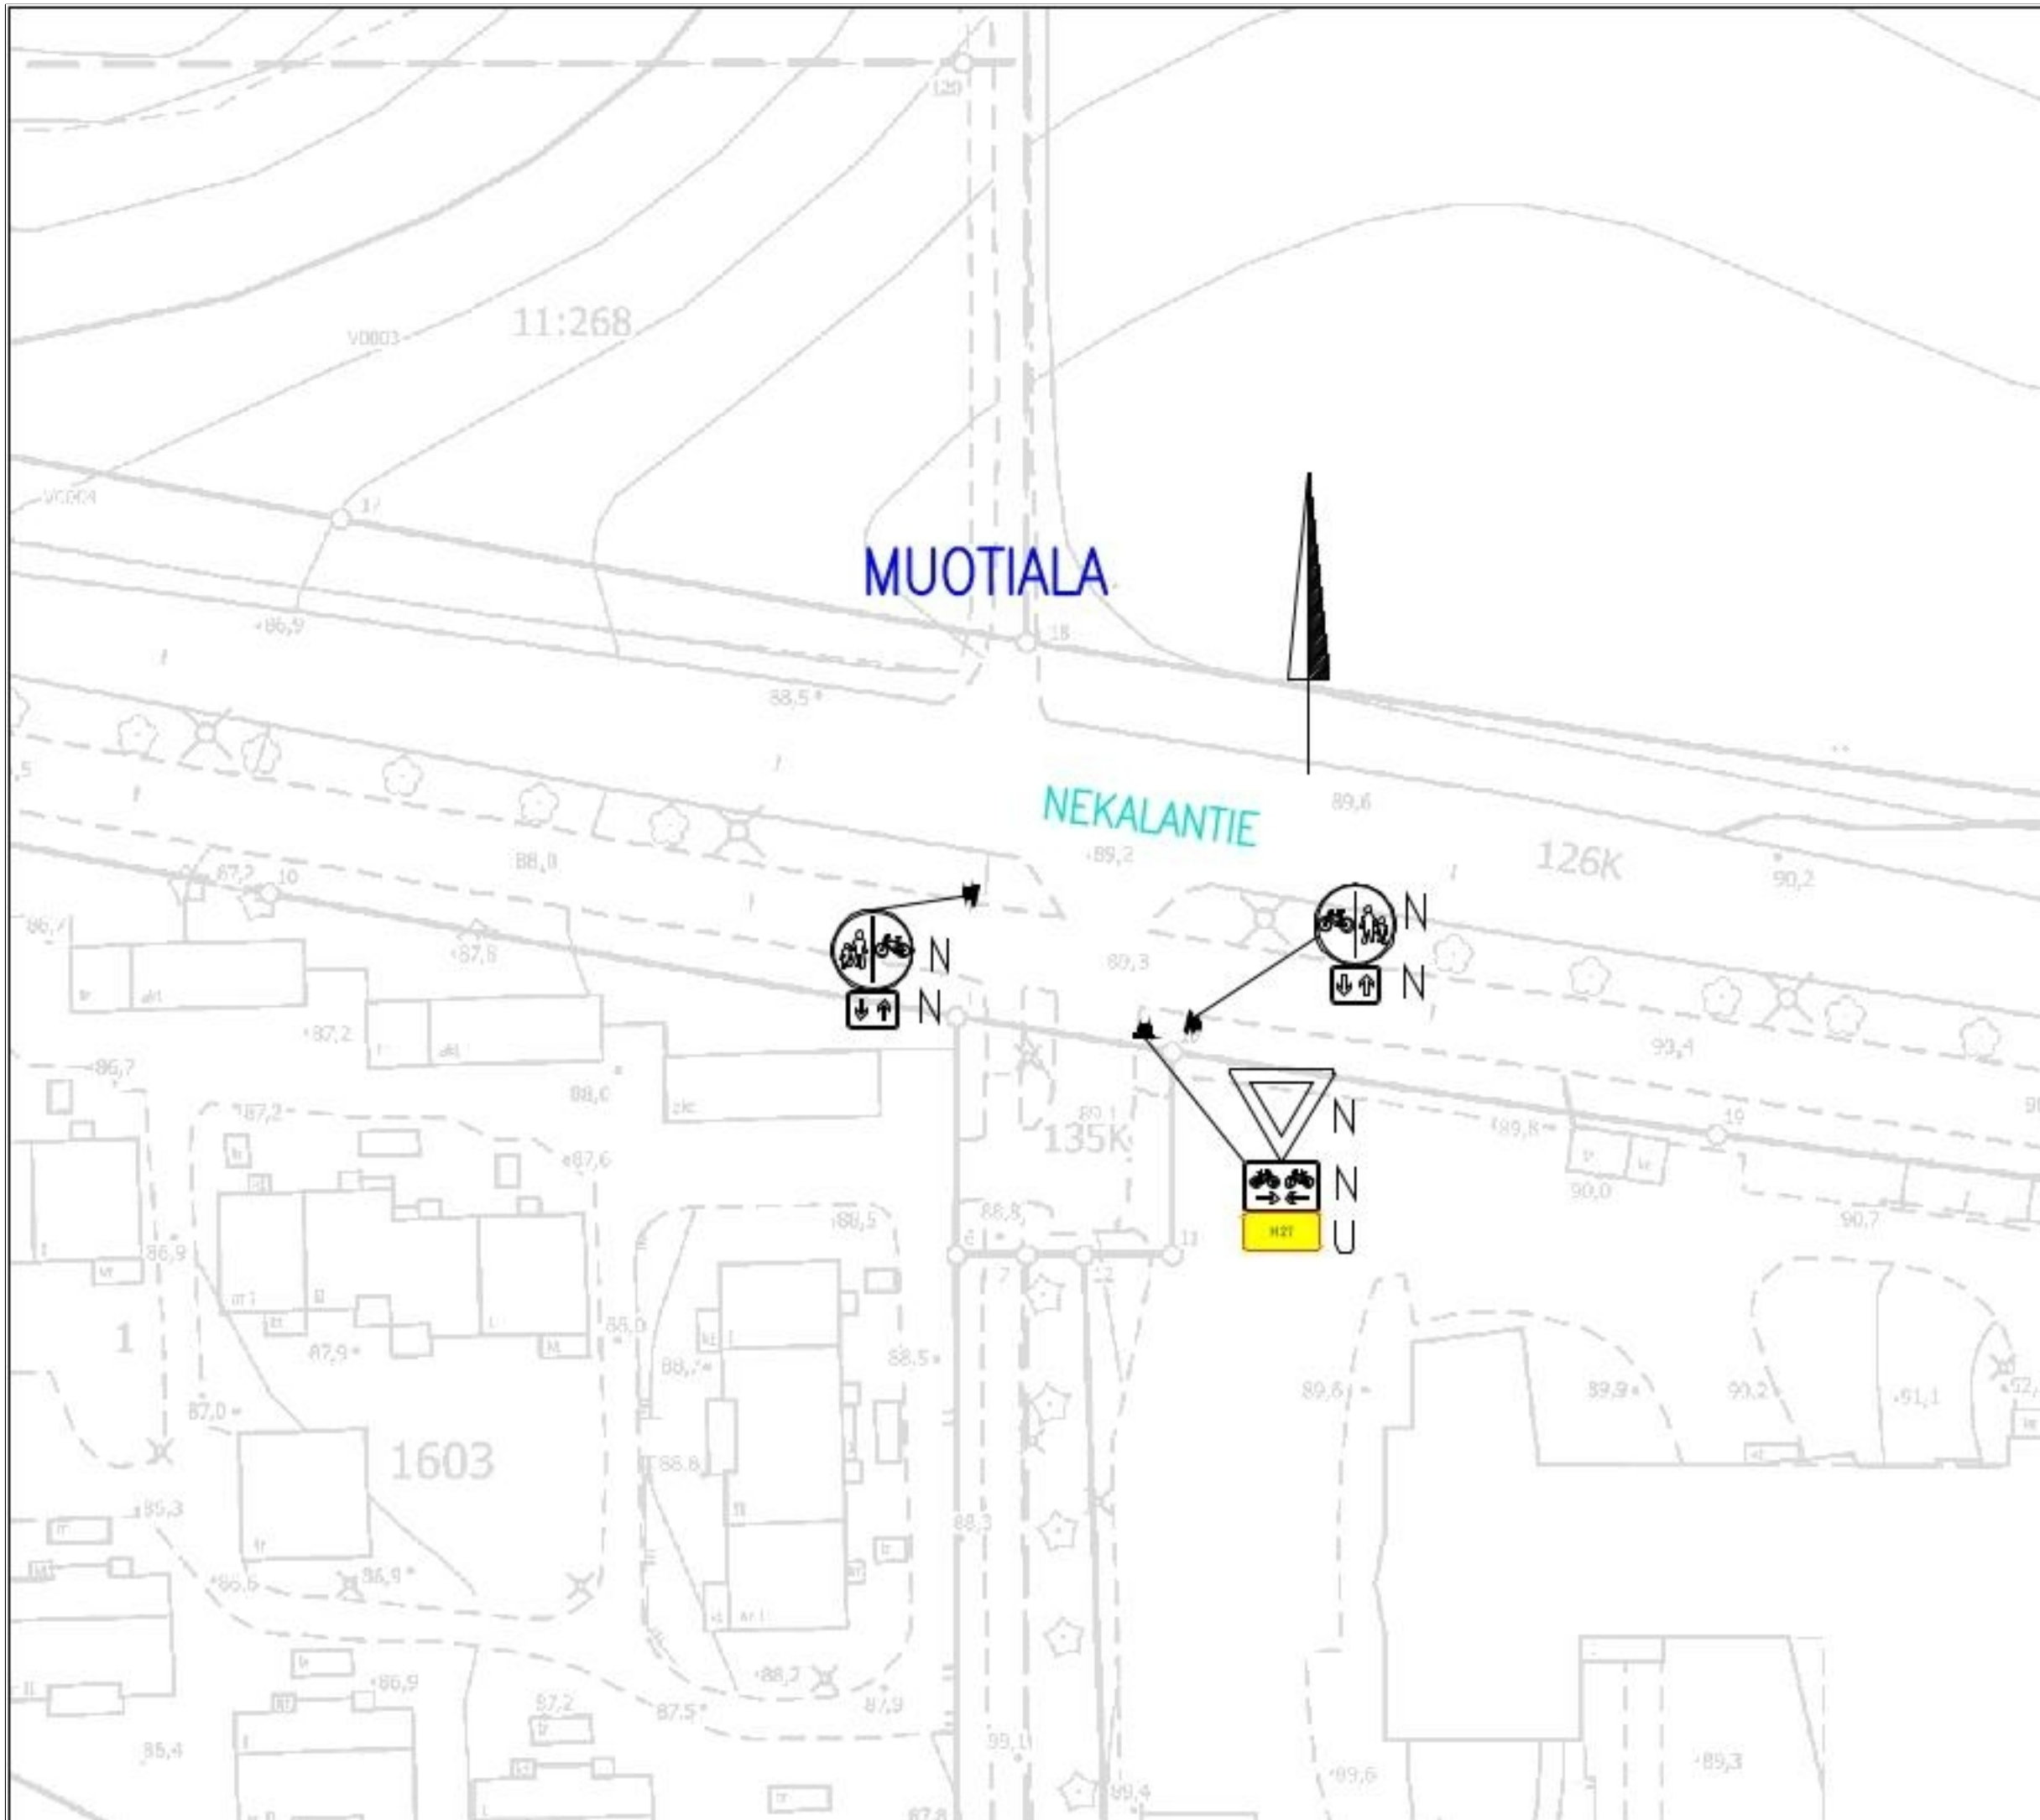

NEKALANTIE 98


Ylijatketun jalkakäytävän
merkitseminen
Muotiala
Liikennemerkkisuunnitelma
Pii.no: 19/23363/12
22.5.2026 / VPi
Liite suunnittelupäällikön päätökseen

LIIKENTEENOHJAUS, MERKINTÖJEN SELITYS:

- N NYKYINEN LIIKENNEMERKKI
SÄILYY ENNALLAAN
- U UUSI LIIKENNEMERKKI SIOJITETAAN
OSOITETTUUN PAIKKAAN



H27

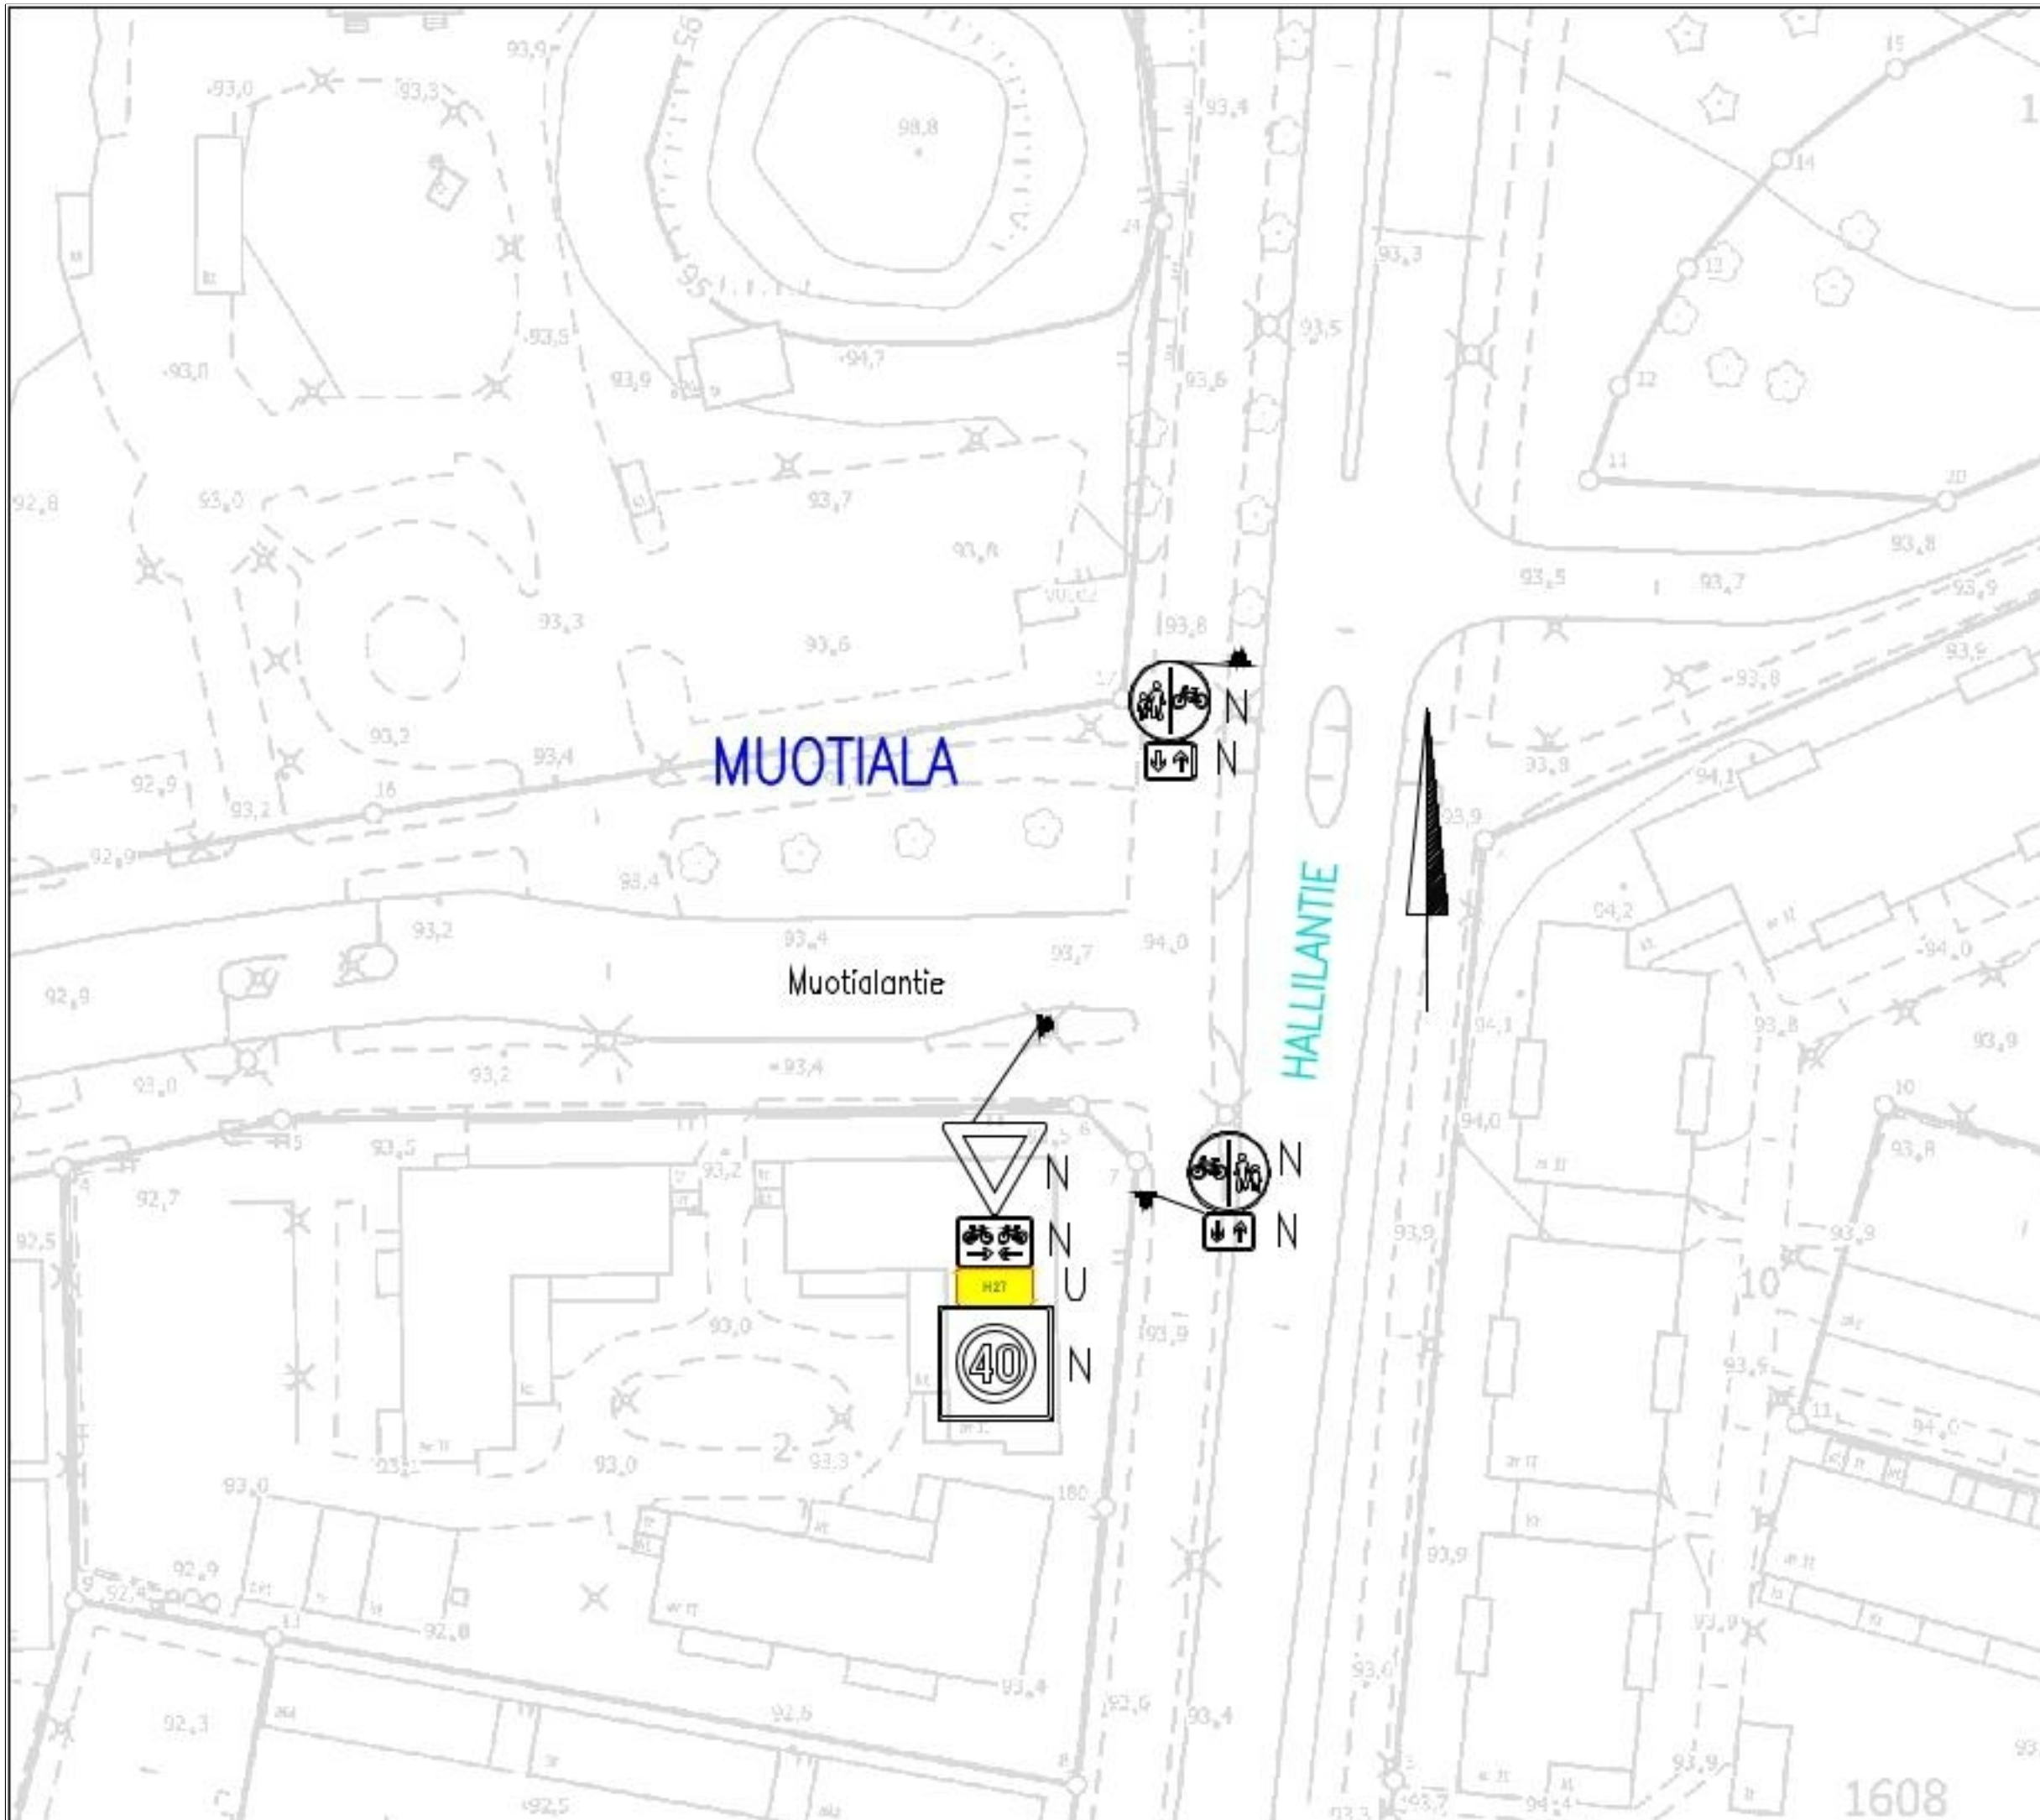

HALLILANTIE JA MUOTIALANTIE


Ylijatketun jalkakäytävän
merkitseminen
Muotiala
Liikennemerkkisuunnitelma
Piir.no: 19/23363/13
22.5.2026 / VPi
Liite suunnittelupäällikön päätökseen

LIIKENTEENOHJAUS, MERKINTÖJEN SELITYS:

- N NYKYINEN LIIKENNEMERKKI SÄILYY ENNALLAAN
- U UUSI LIIKENNEMERKKI SIOJITETAAN OSOITETTUUN PAIKKAAN
- NP NYKYINEN LIIKENNEMERKKI POISTETAAN
- NU NYKYINEN LIIKENNEMERKKI UUSITAAN



H27

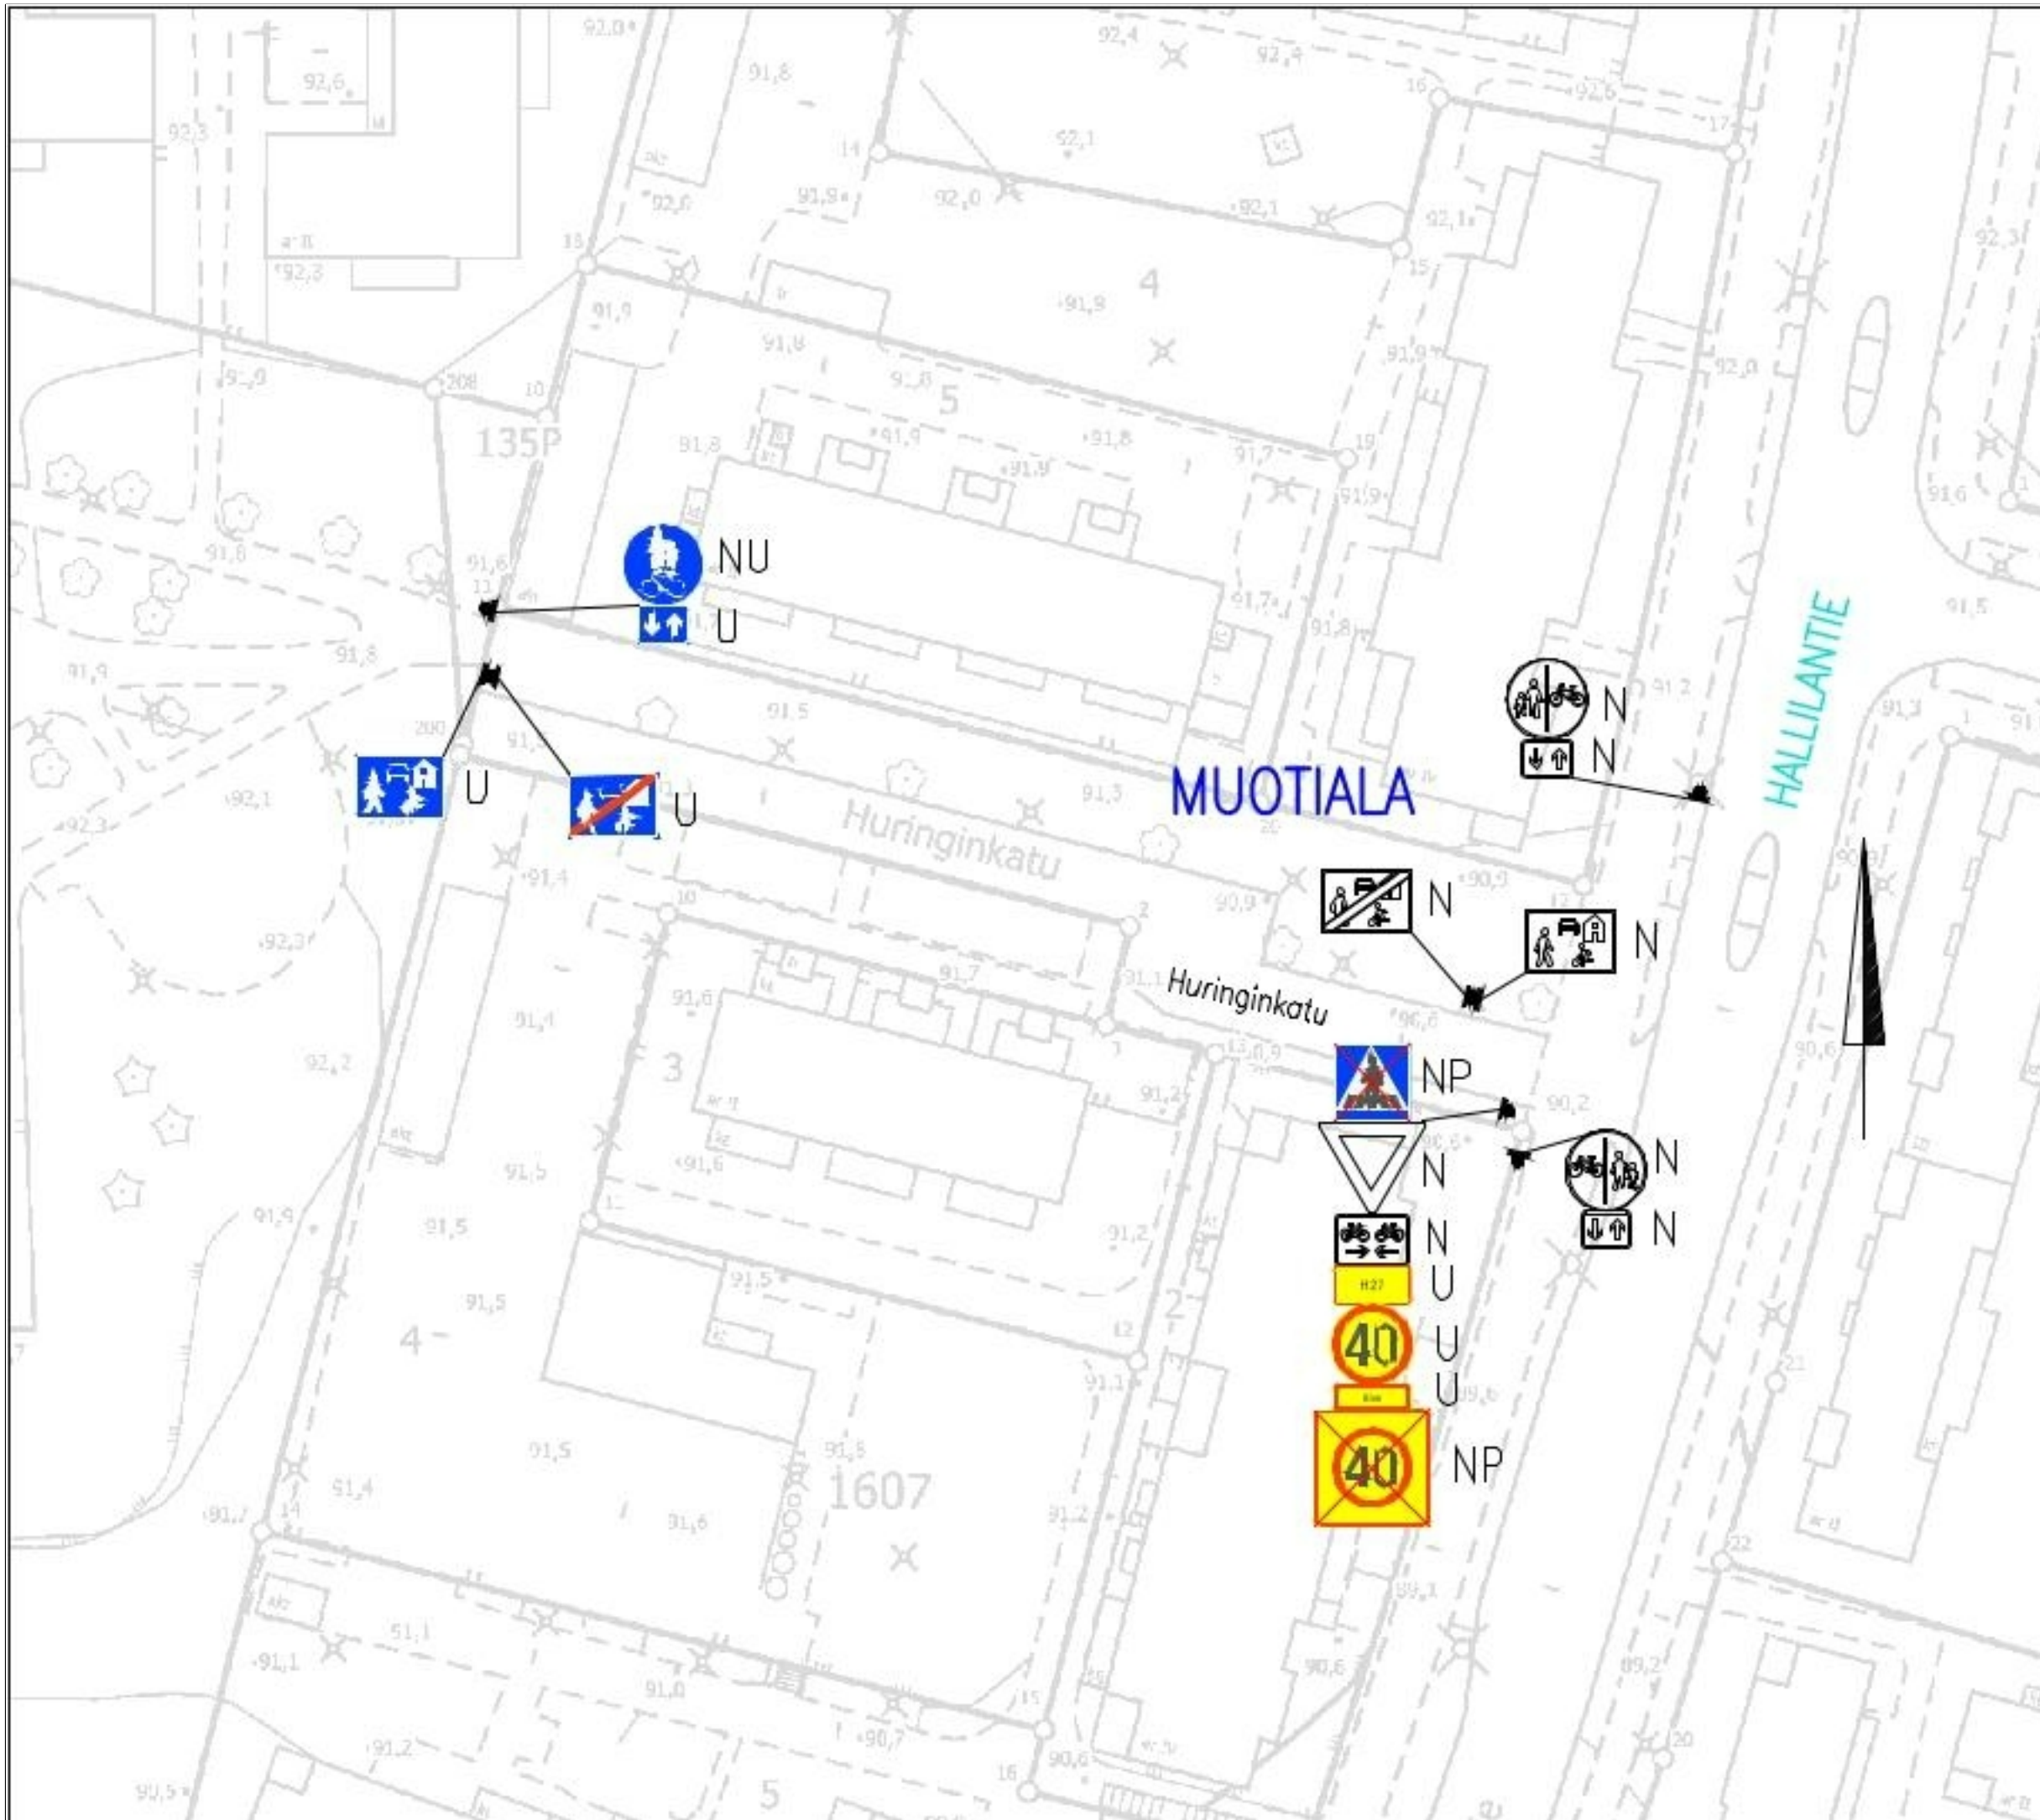

HALLILANTIE JA HURINGINKATU


Ylijatketun jalkakäytävän
merkitseminen ja pihakadun merkinnät
Muotiala
Liikennemerkkisuunnitelma
Piir.no: 19/23363/14
22.5.2026 / VPi
Liite suunnittelupäällikön päätökseen

LIIKENTEENOHJAUS, MERKINTÖJEN SELITYS:

- N NYKYINEN LIIKENNEMERKKI
SÄILYY ENNALLAAN
- U UUSI LIIKENNEMERKKI SIOJITETAAN
OSOITETTUUN PAIKKAAN



H27

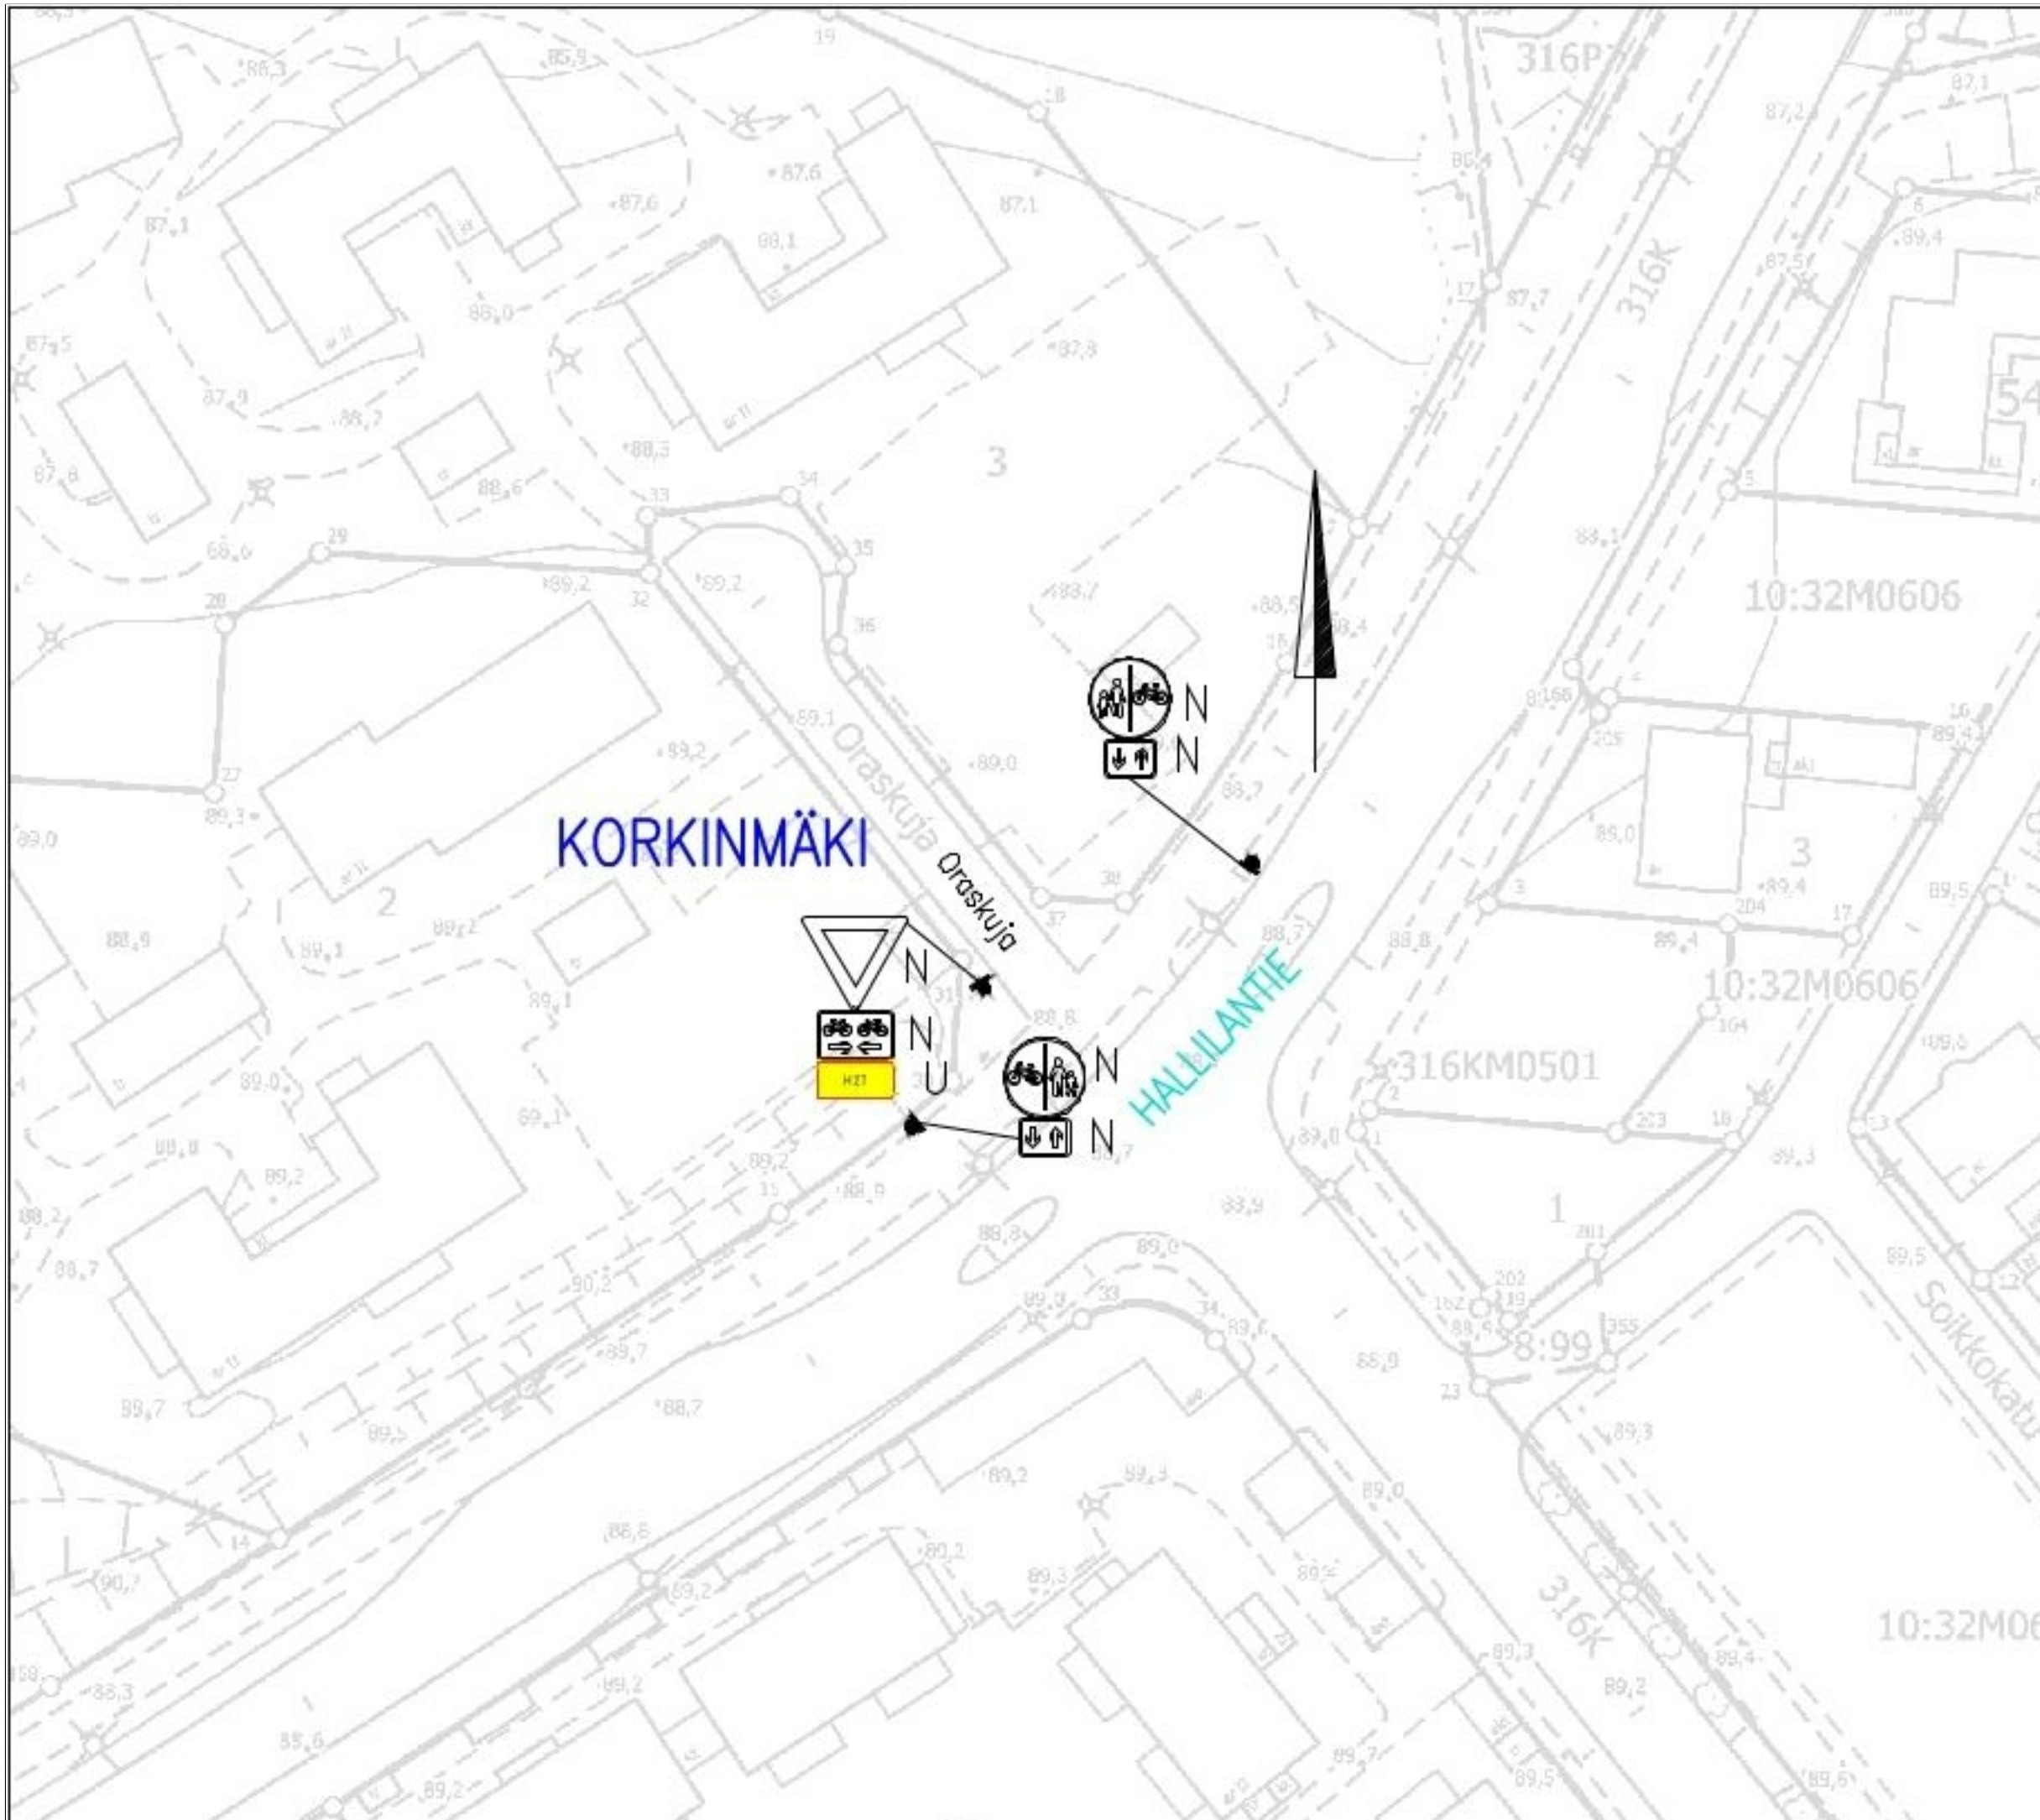

HALLILANTIE JA ORASKUJA


Ylijatketun jalkakäytävän
merkitseminen
Korkinmäki
Liikennemerkkisuunnitelma
Pii.no: 19/23363/15
22.5.2026 / VPi
Liite suunnittelupäällikön päätökseen

LIIKENTEENOHJAUS, MERKINTÖJEN SELITYS:

- N NYKYINEN LIIKENNEMERKKI
SÄILYY ENNALLAAN
- U UUSI LIIKENNEMERKKI SIOJITETAAN
OSOITETTUUN PAIKKAAN



H27

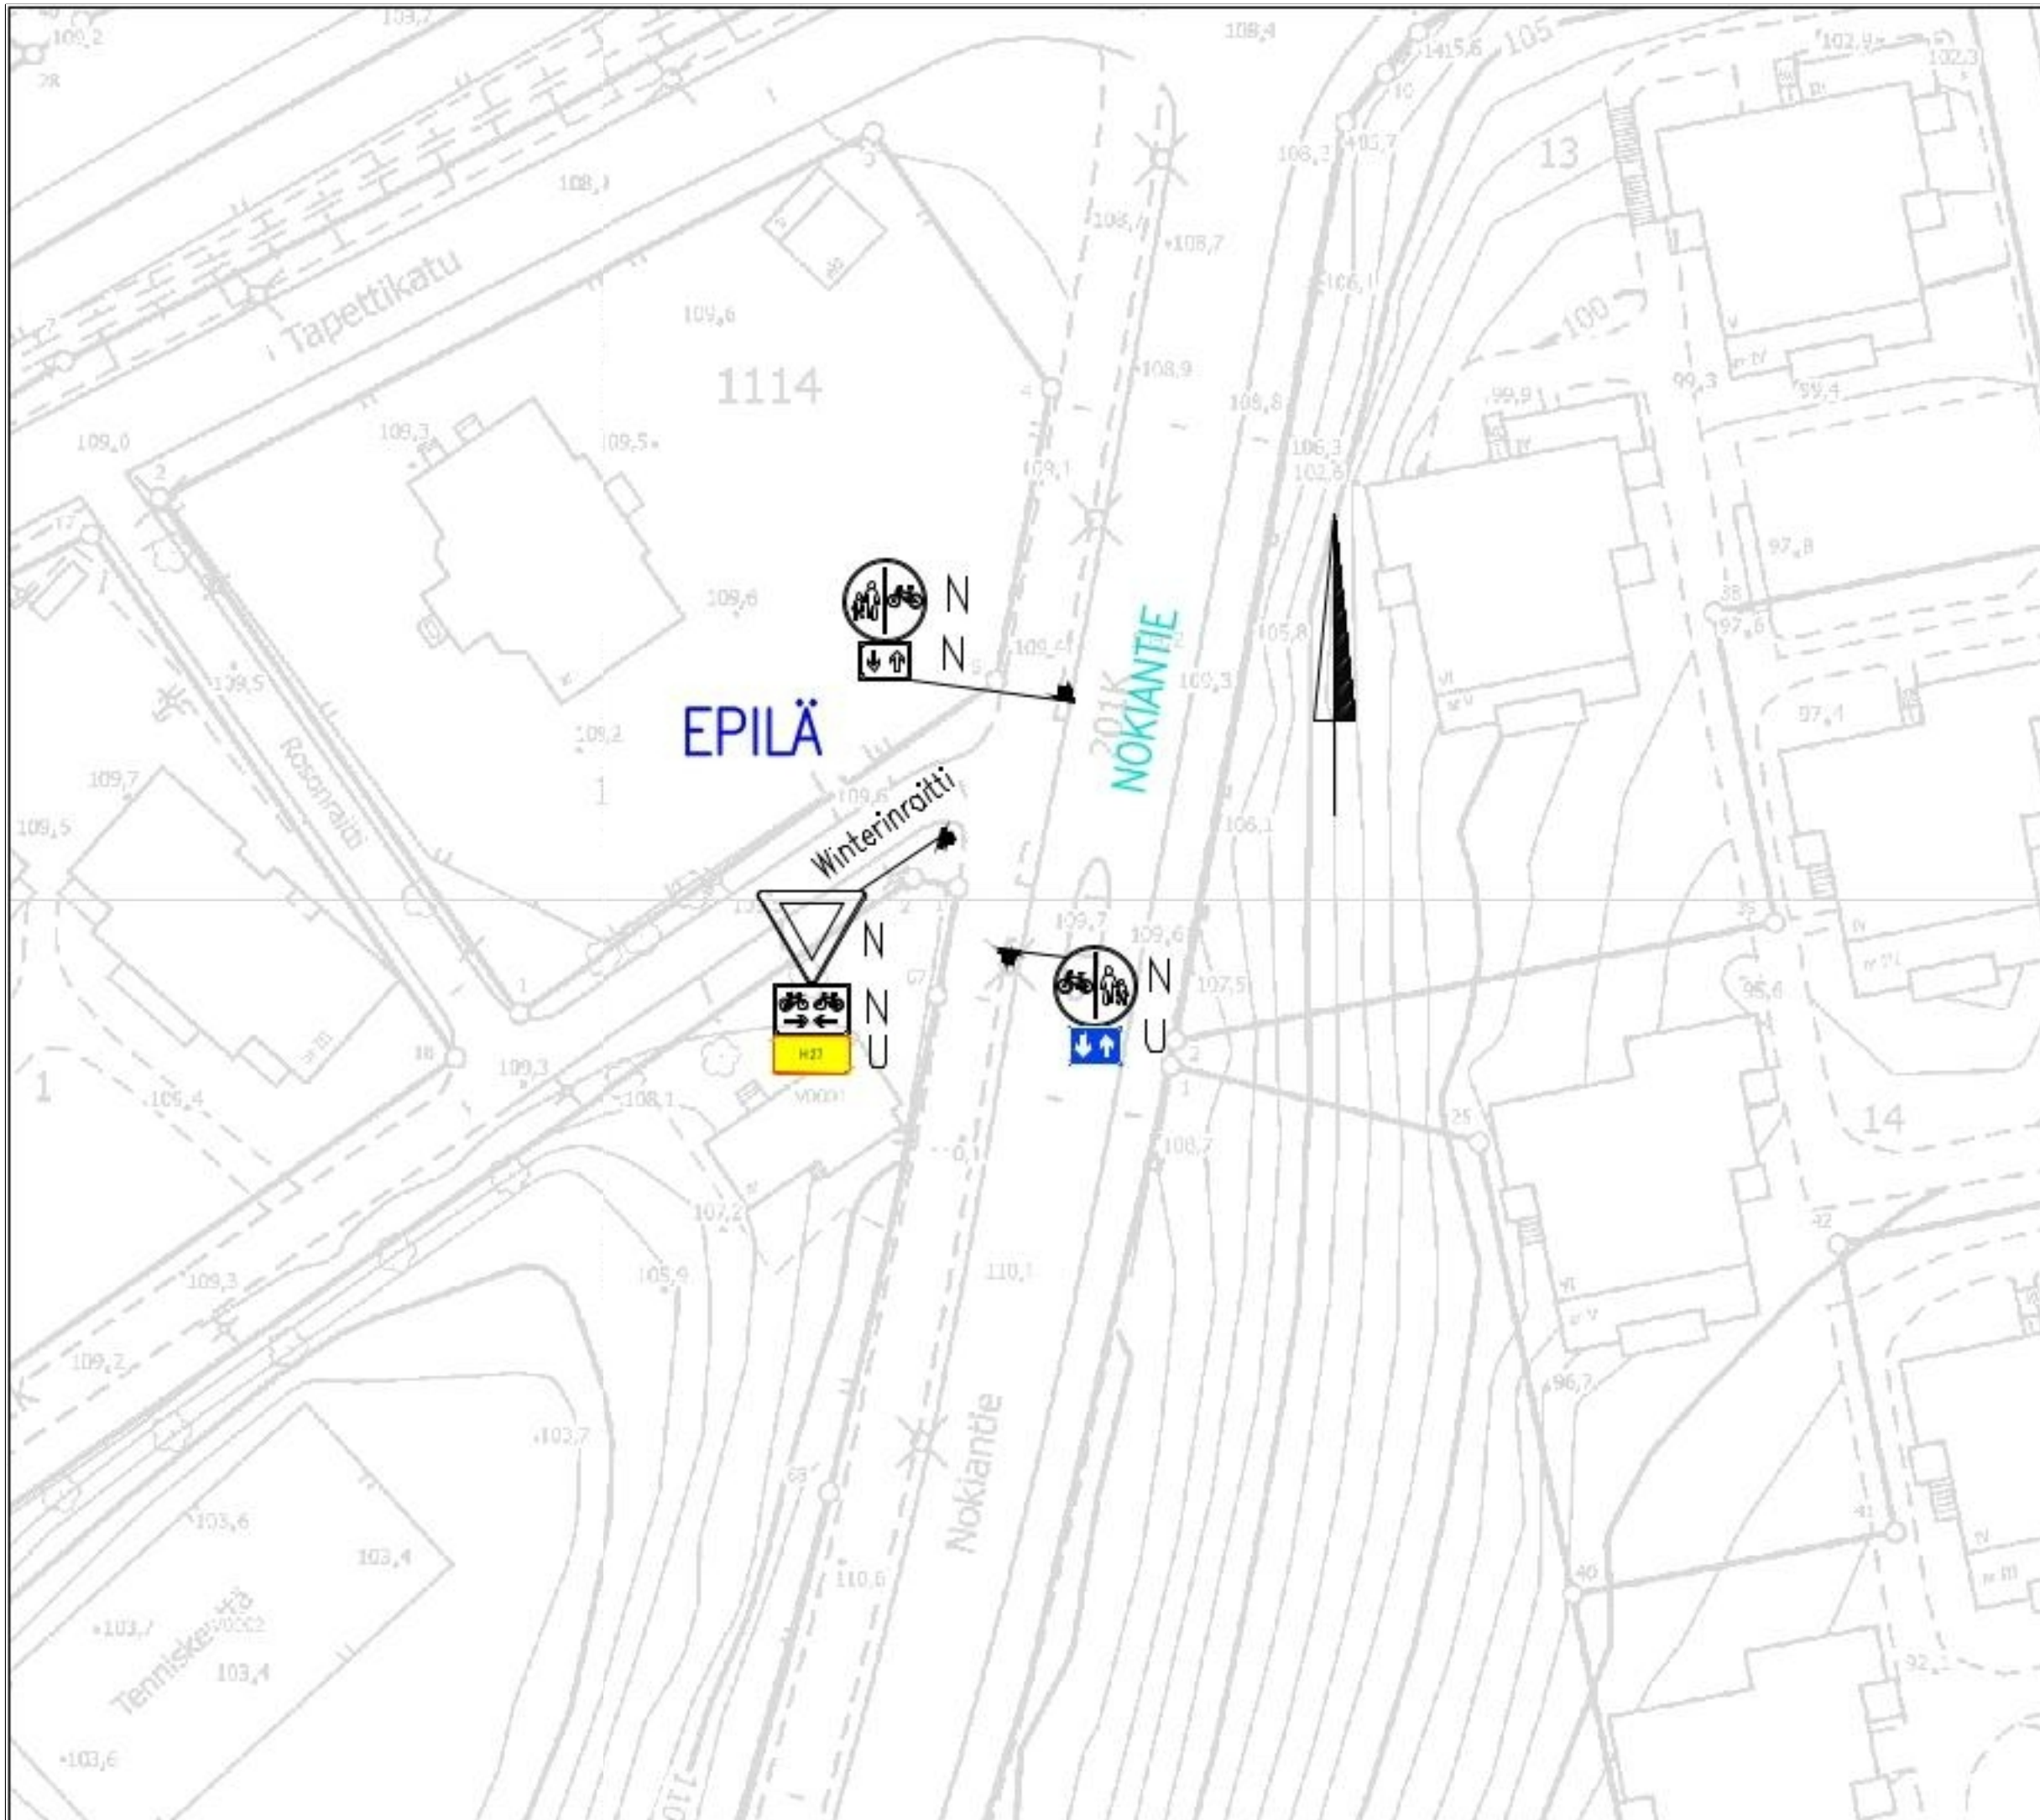


NOKIANTIE JA WINTERINRAITTI


Ylijatketun jalkakäytävän
merkitseminen
Epilä
Liikennemerkkisuunnitelma
Pii.no: 19/23363/16
22.5.2026 / VPi
Liite suunnittelupäällikön päätökseen

LIIKENTEENOHJAUS, MERKINTÖJEN SELITYS:

- N NYKYINEN LIKENNEMERKKI
SÄILYY ENNALLAAN
- NU NYKYINEN LIKENNEMERKKI
UUSITAAAN
- U UUSI LIKENNEMERKKI SIOJITETAAN
OSOITETTUUN PAKKAAN

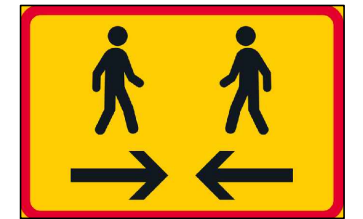

H27

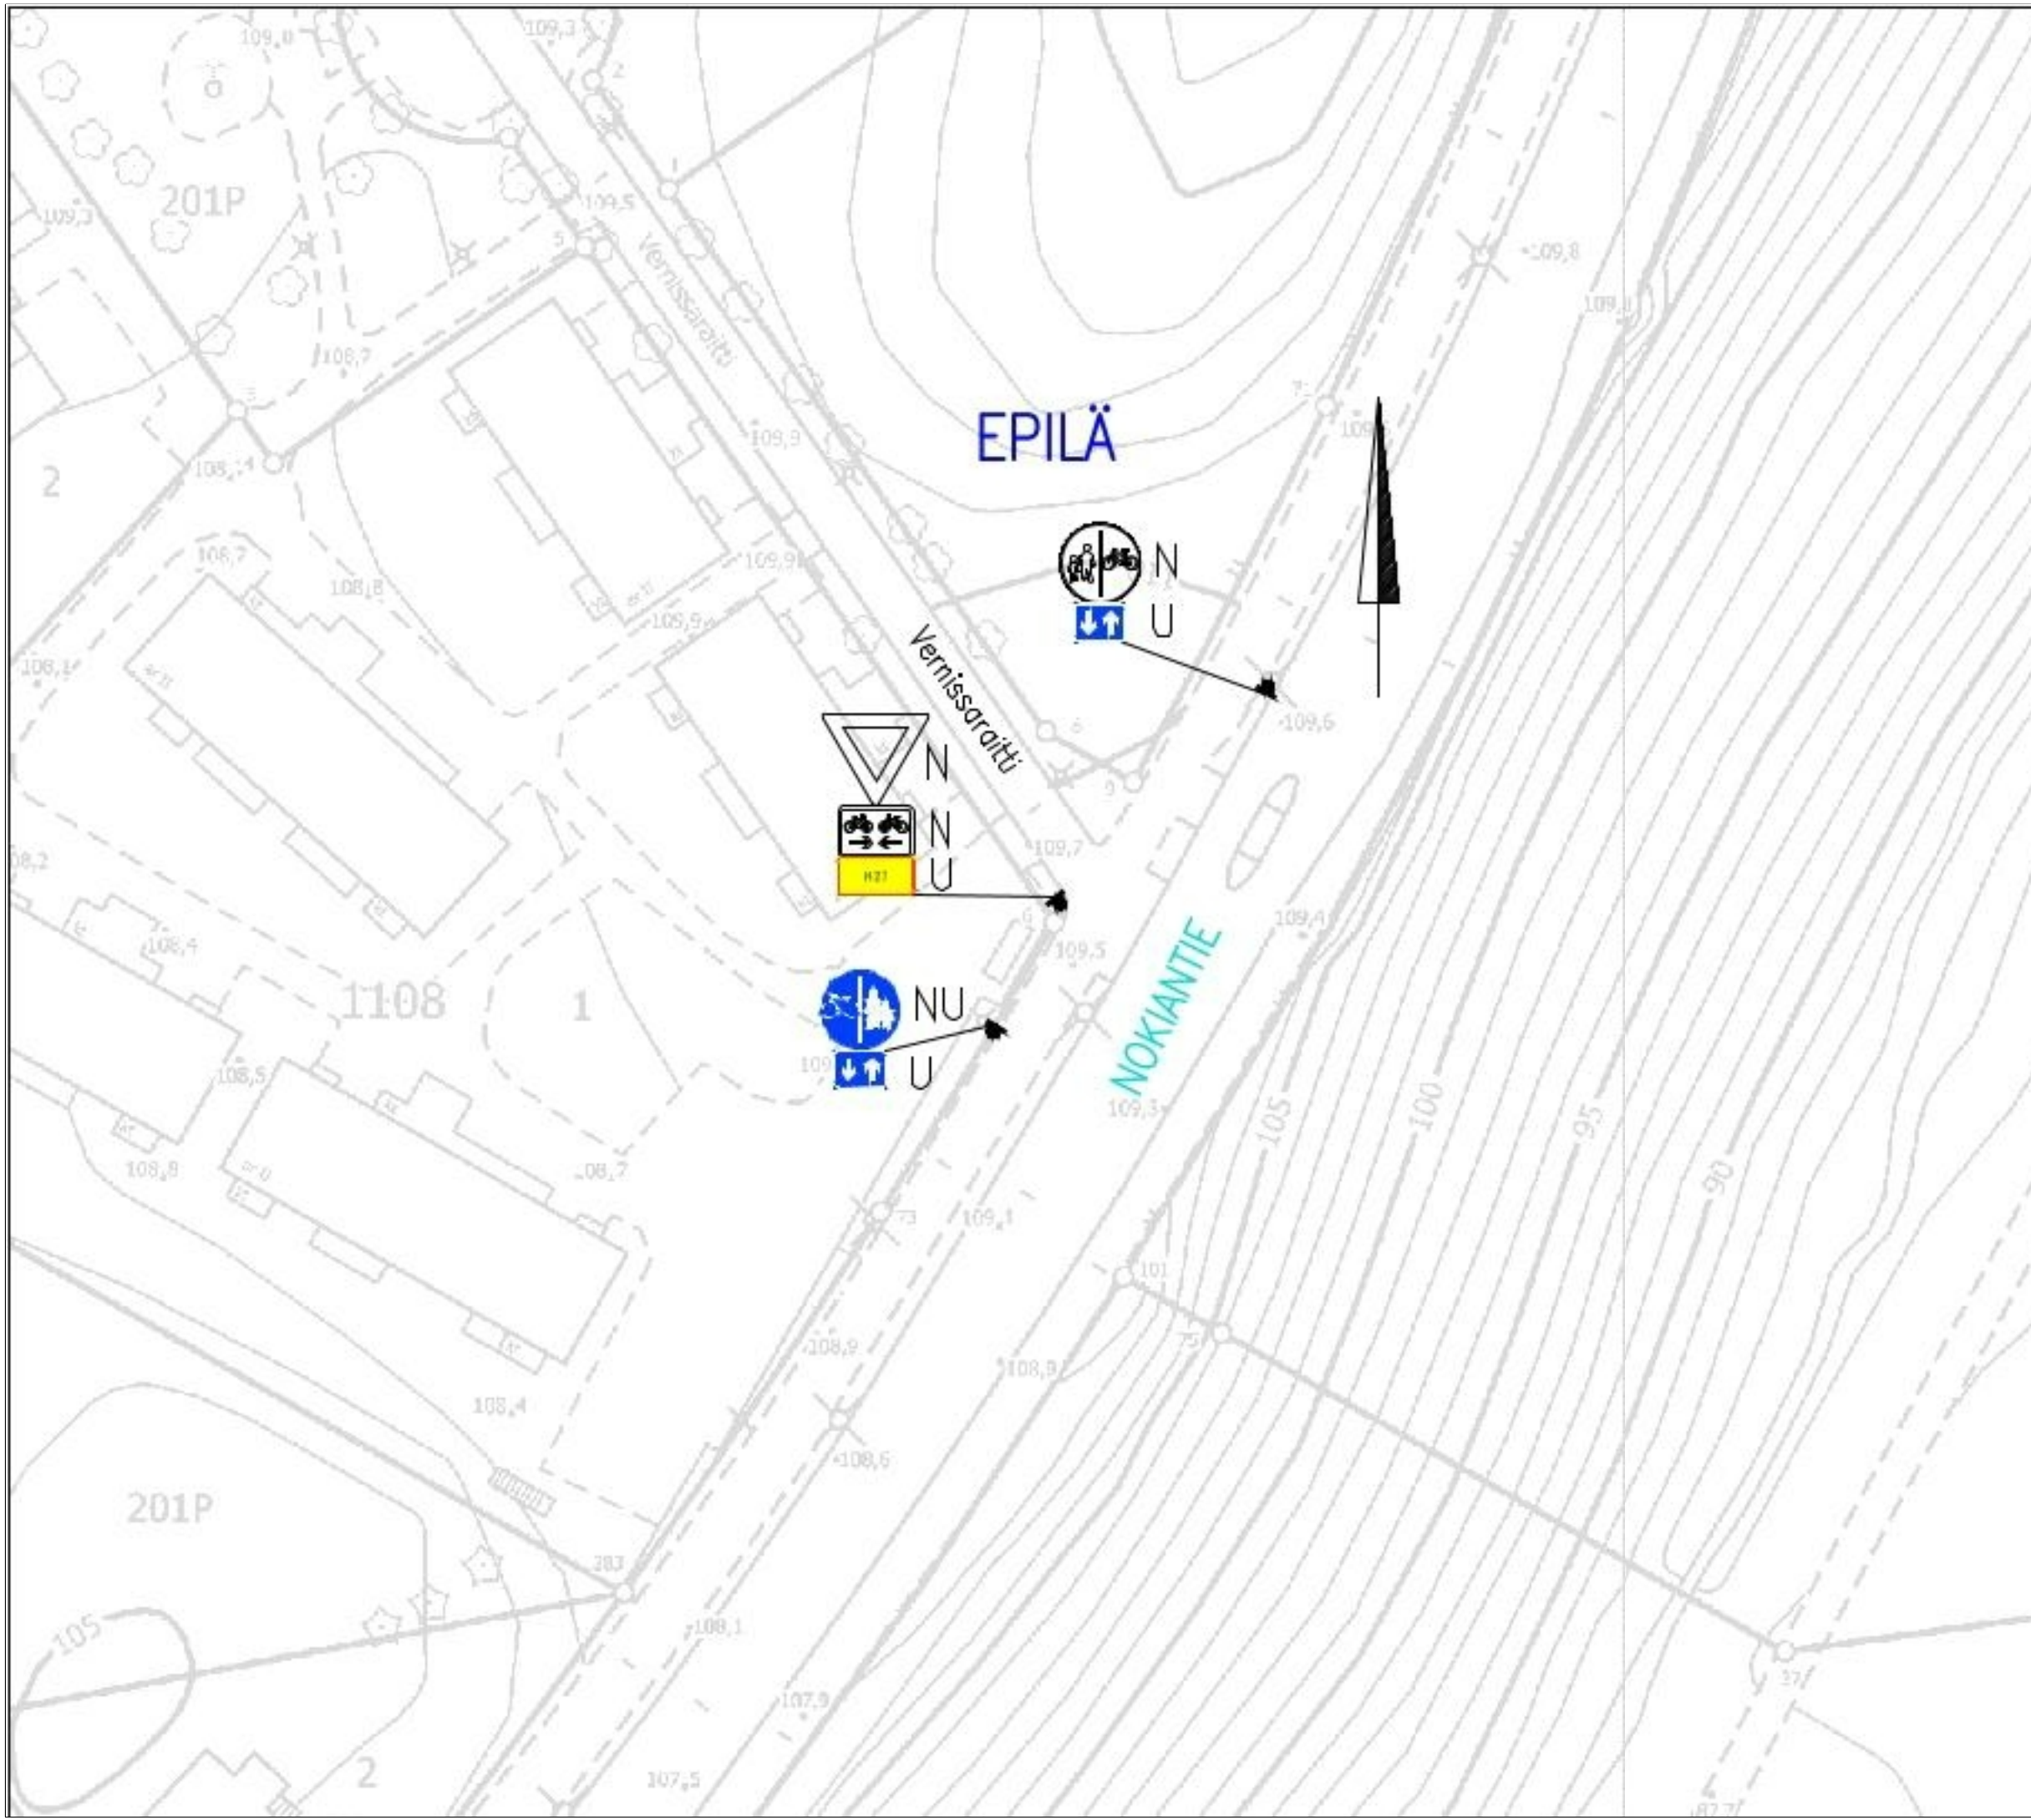

NOKIANTIE JA VERNISSARAITTI



Ylijatketun jalkakäytävän
merkitseminen
Epilä
Liikennemerkkisuunnitelma
Piir.no: 19/23363/17
22.5.2026 / VPi
Liite suunnittelupäällikön päätökseen

LIIKENTEENOHJAUS, MERKINTÖJEN SELITYS:

- N NYKYINEN LIIKENNEMERKKI
SÄILYY ENNALLAAN
- U UUSI LIIKENNEMERKKI SIOJITETAAN
OSOITETTUUN PAIKKAAN



H27

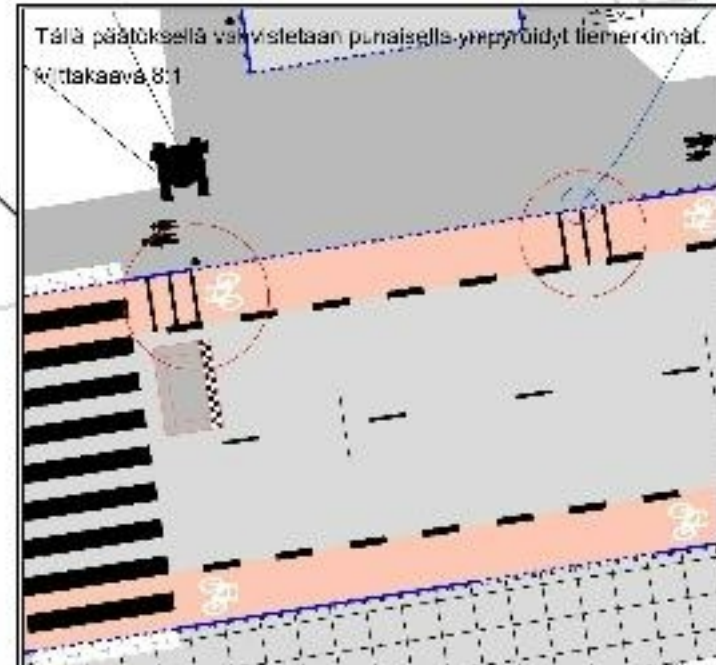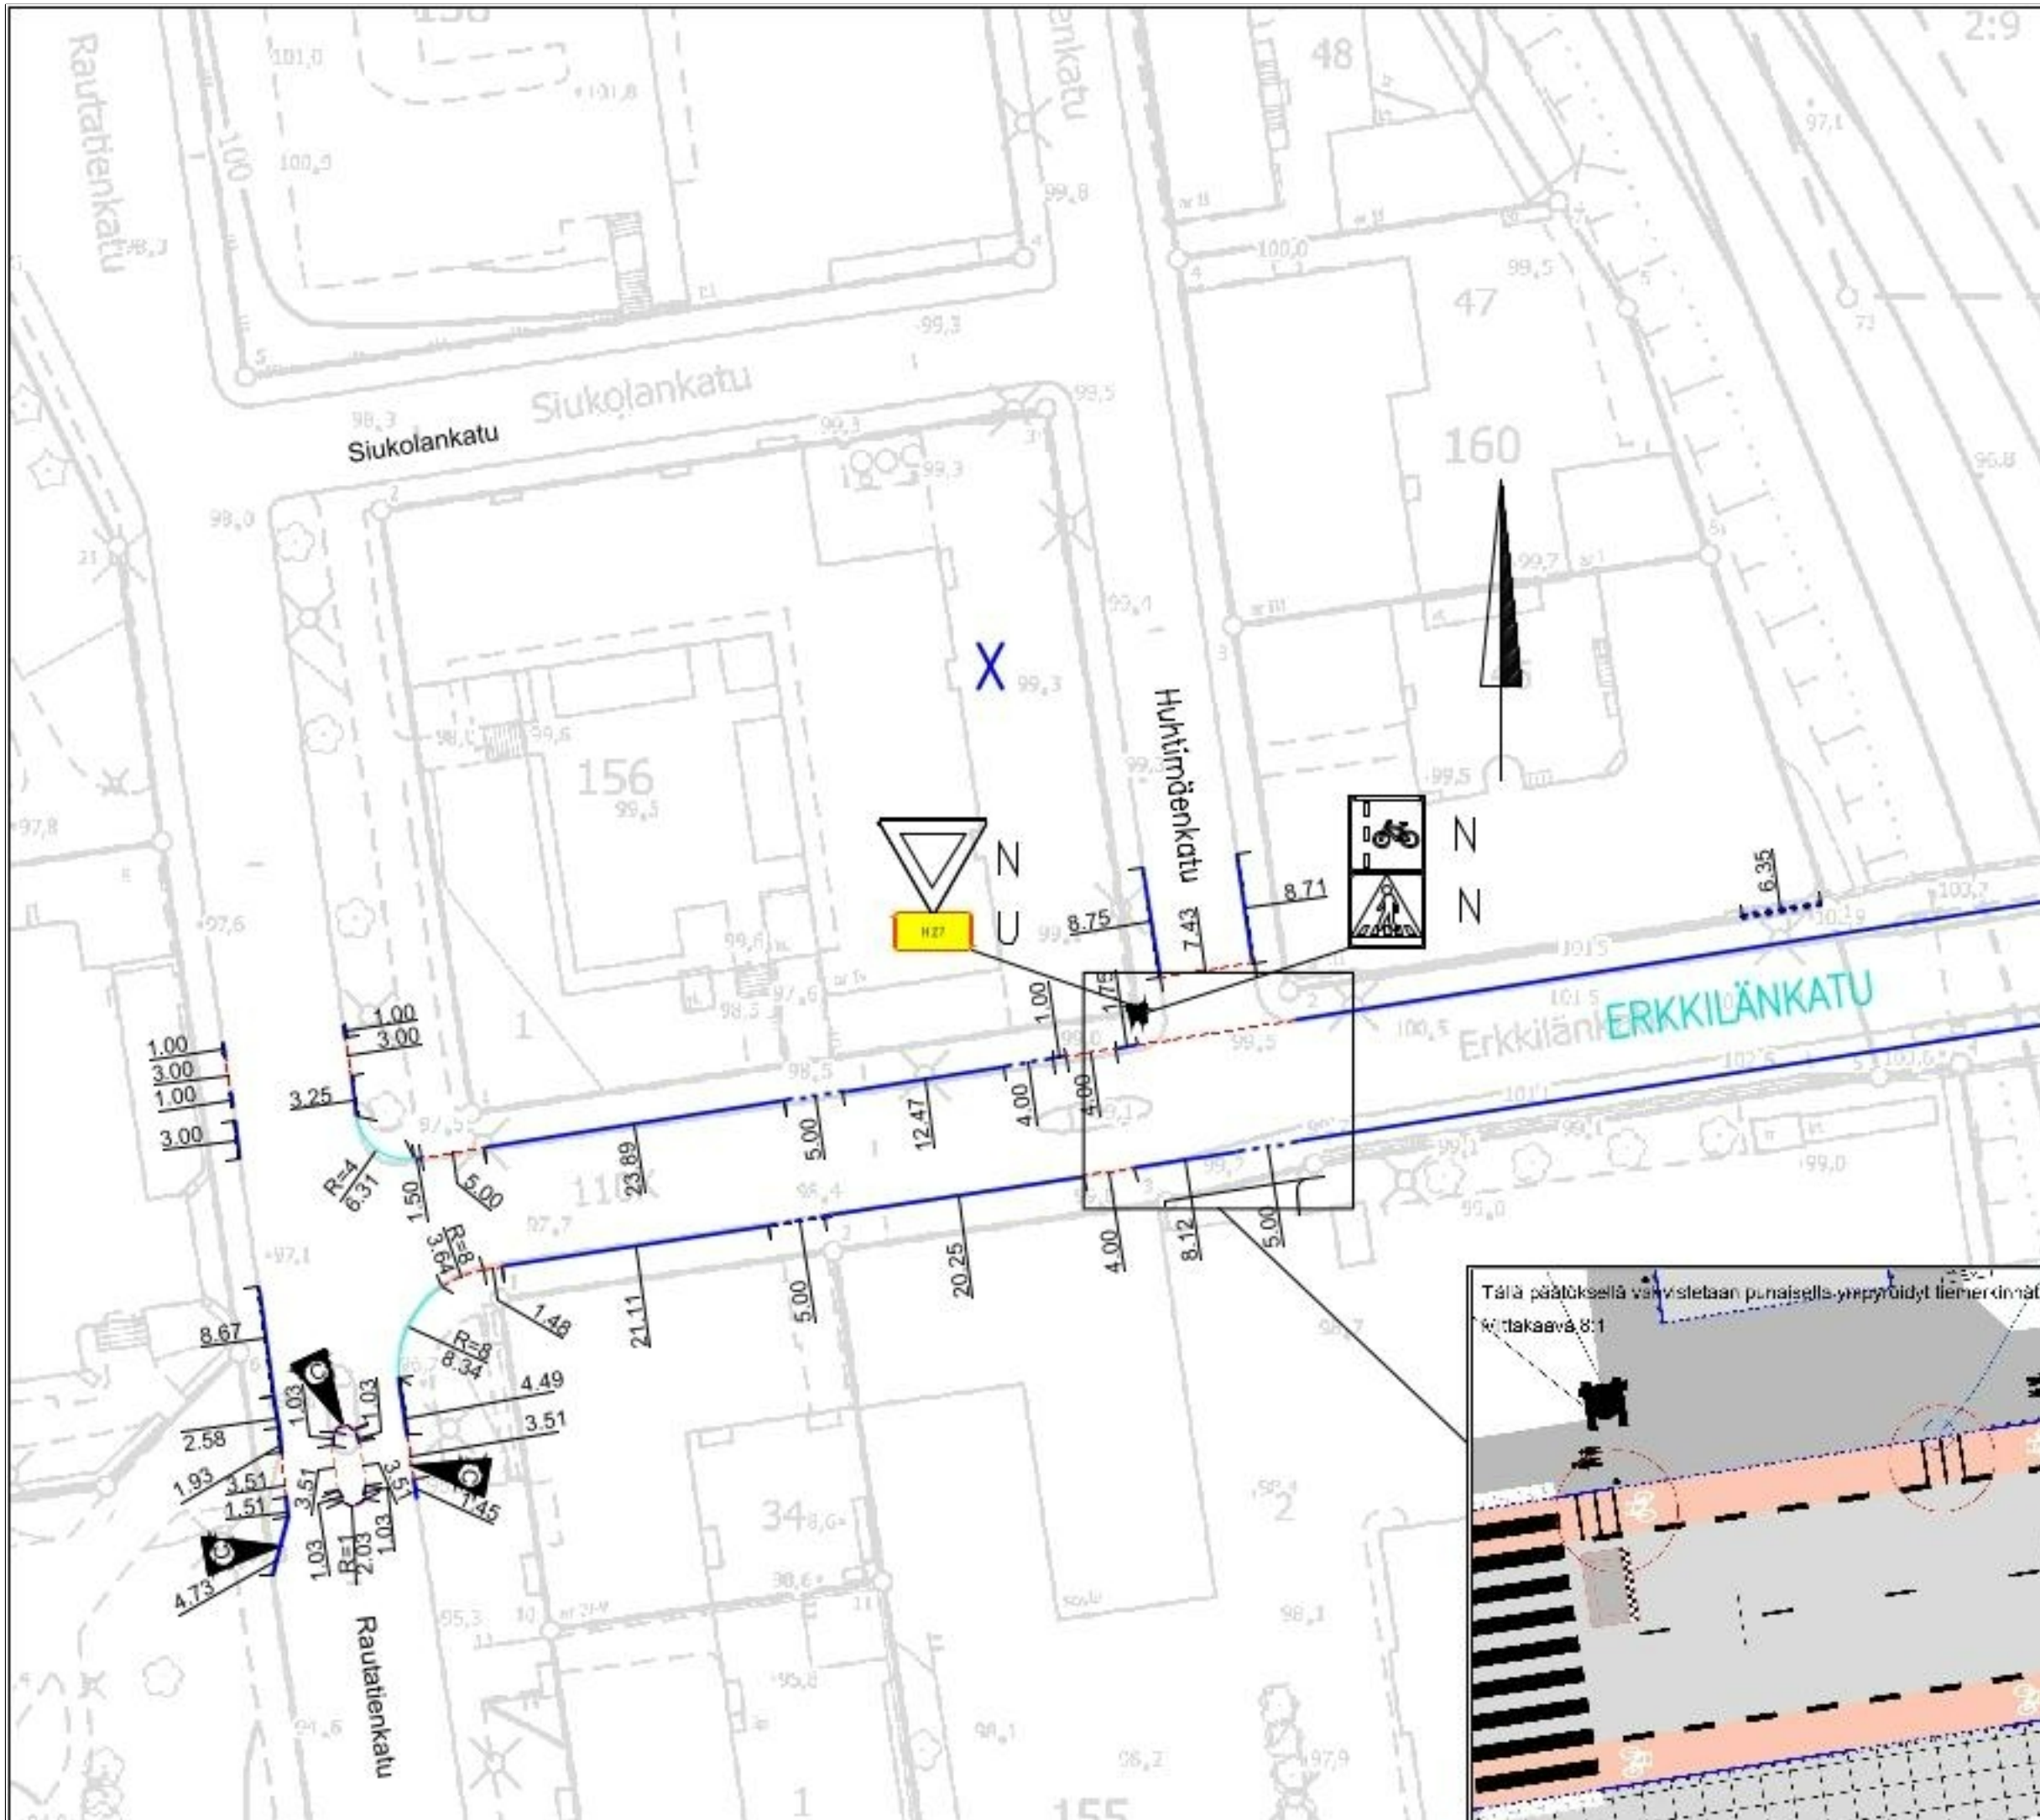

ERKKILÄNKATU JA HUHTIMÄENKATU

Ylijatketun jalkakäytävän
merkitseminen ja pyöräkaistan
tiemerkinntöjen vahvistaminen
X
Liikennemerkkisuunnitelma
Piir.no: 19/23363/18
27.5.2026 / VPi
Liite suunnittelupäällikön päätökseen