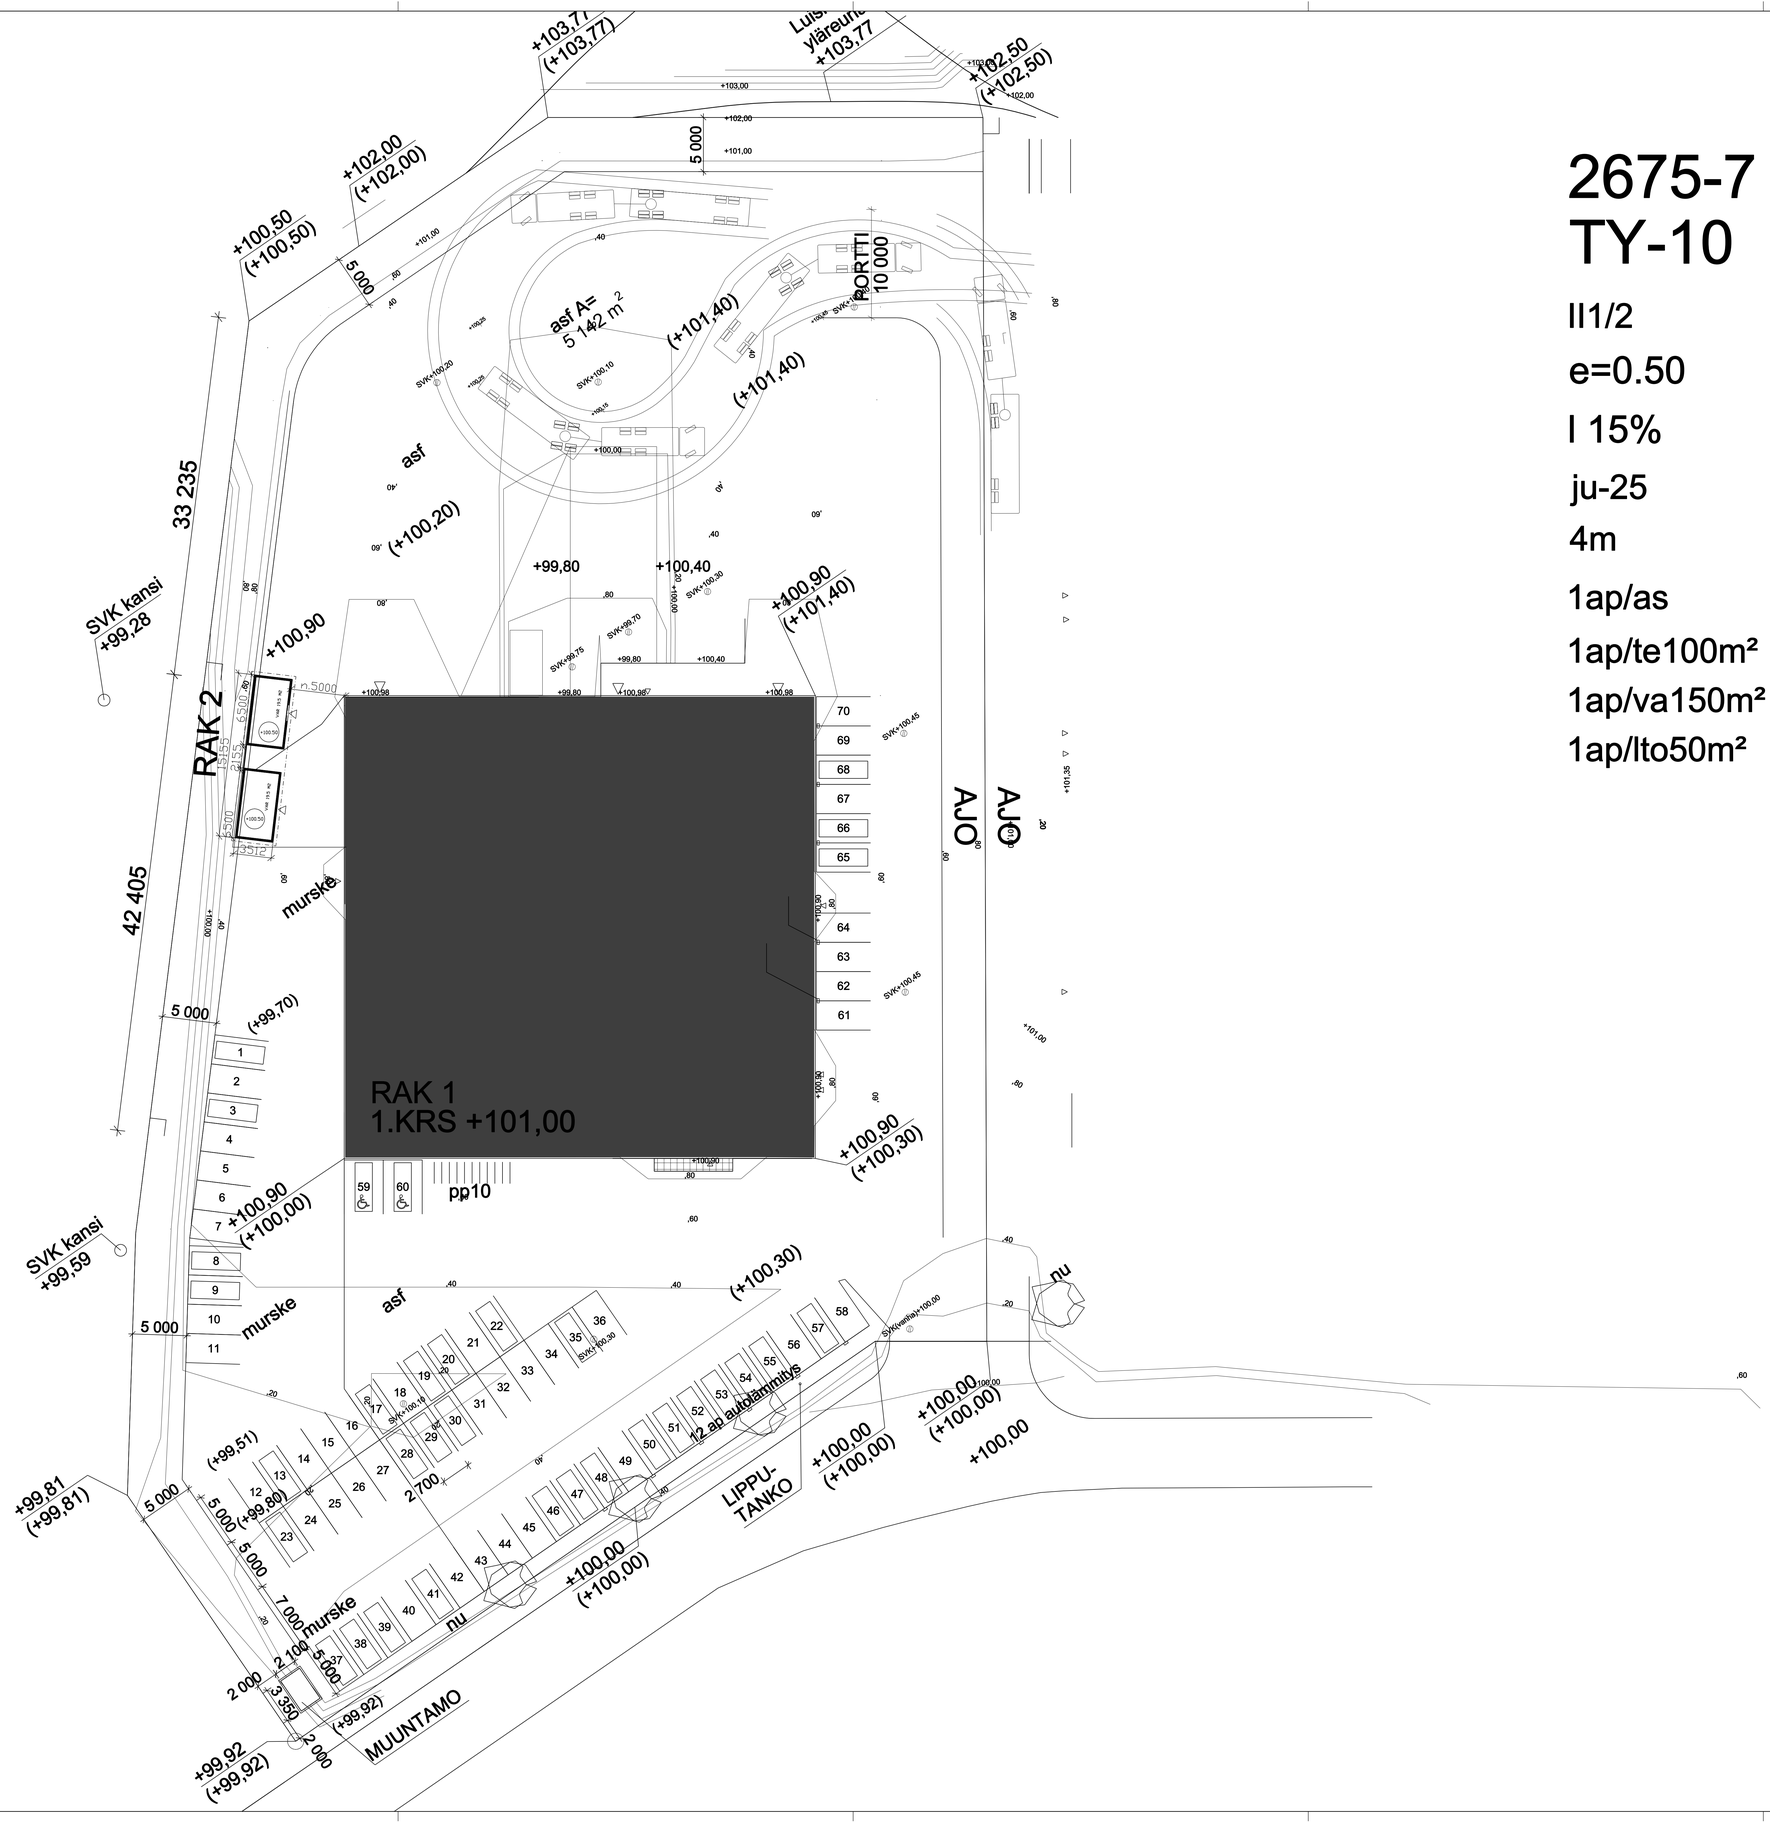

2675-7
TY-10

TONTIN PINTA-ALA 9354 M2
RAKENNUSOIKEUS 4677 M2

KAYTETTY RAK.OIKEUS RAK 1= 1954 M2
RAKENNETTAVA KERROSALA RAK 2=45 M2
RAKENNUSOIKEUTTA JÄLJELLÄ 2678 M2

II1/2

e=0.50

I 15%

ju-25

4m

1ap/as

1ap/te100m²

1ap/va150m²

1ap/lto50m²

TUNN.	LUKUM.	MUUTOS			NIMIM.	PVM
Kiinteistötunnus: 270	Kortteli/Tila: 2675	Tontti/Rno: 7	Viranomaisten merkintöjä			
Rakennuksen numero/Rakennusten numerot/Rakennustunnus/Rakennustunnukset						
Rakennuttajan: Uudisrakennus			Piirustuksi: Pääpiirustus			Julkaisu no
Rakennuspaikka: Tiitry ry Pihavarastot Suokorvenkatu 6 33400 Tampere			Piirustuksen sisältö: Asemapiirros			Mittakaava: 1:200
Suunnittelun yhteystiedot: yritys, osoite ja puhelinnumero YRT Rakennuttamispalvelu Oy Itsenäisyydenkatu 17A, Tampere p. 040 586 2785			Työnumero: 26757	Piirustuksen tunnus: 1		Rautos
Vastuullinen suunnittelija nim, tutkinto, sähköpostiosoite ja päiväys T.Ylä-Rotiala,RI(amk) 14.6.20			Suunnittelusuo: ARK	Tiedosto:		