


# HERVANTA

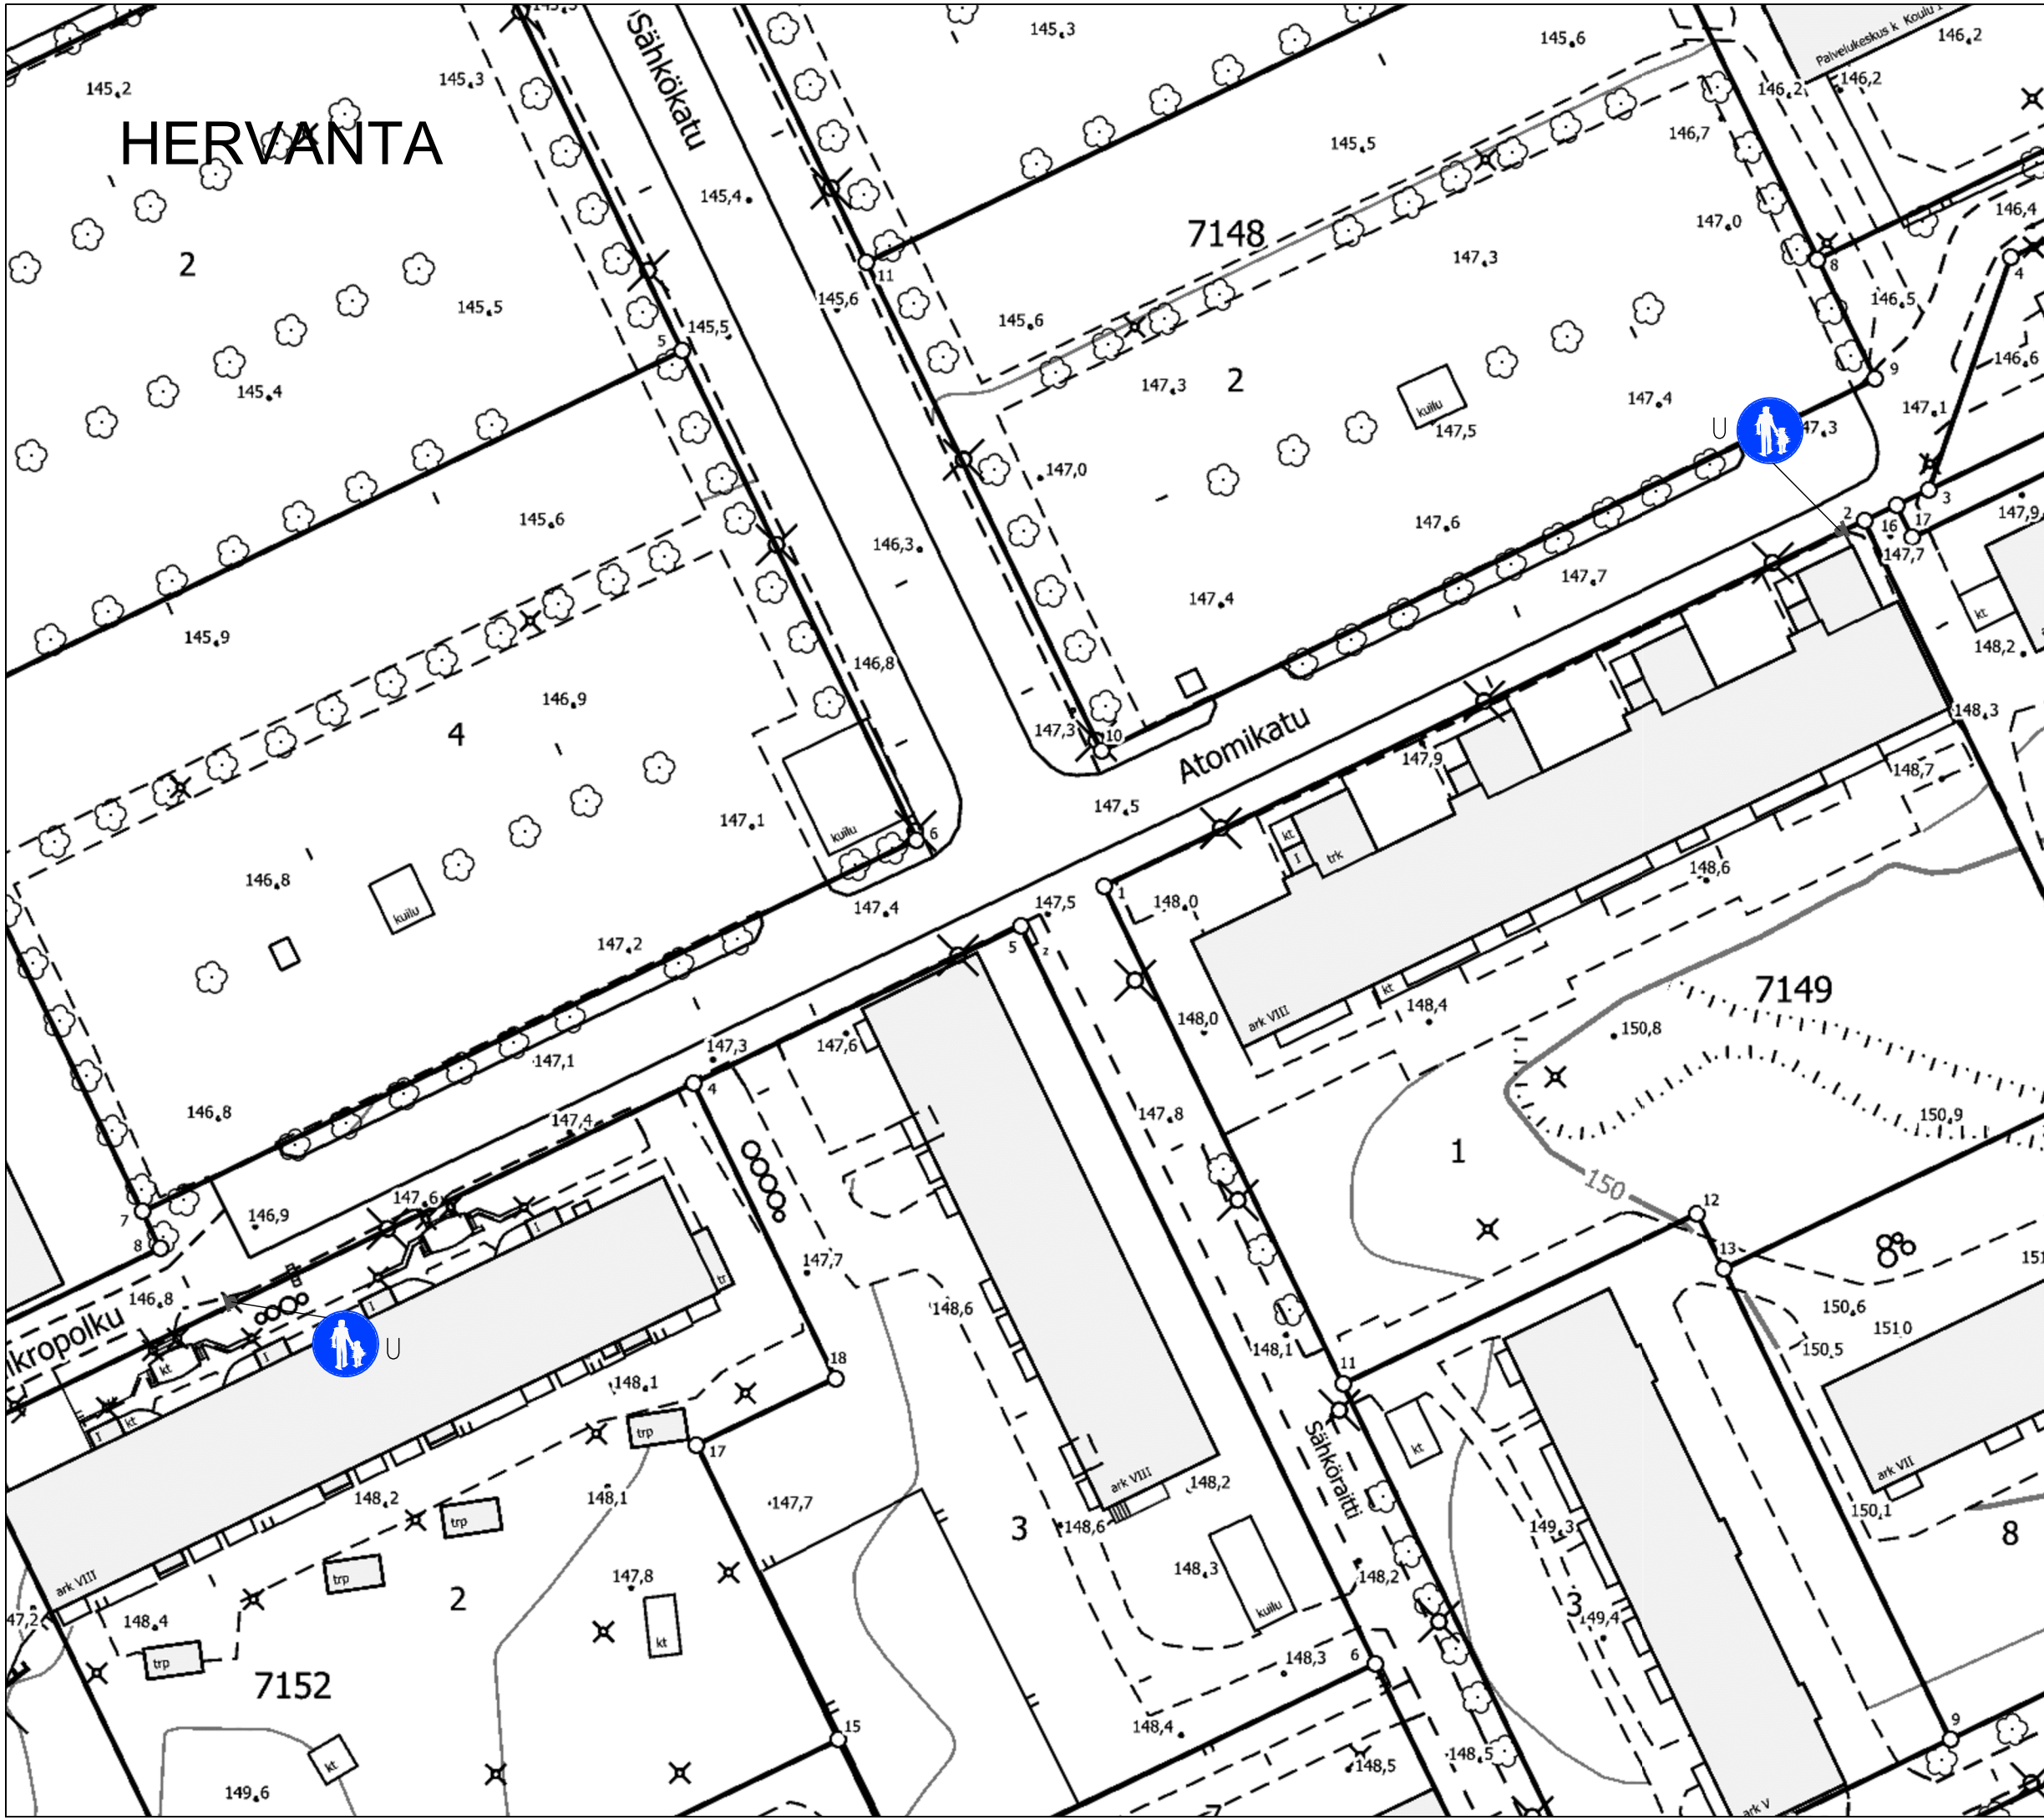

## LIIKENTEENOHJAUS, MERKINTÖJEN SELITYS:

- U UUSI LIKENNEMERKKI  
SIJOITETAAN OSOITETTUUN PAIKKAAN
- N NYKYINEN LIKENNEMERKKI  
SÄILYY ENNALLAAN
- NS NYKYINEN LIKENNEMERKKI  
SIIRRETÄÄN OSOITETTUUN PAIKKAAN
- NP NYKYINEN LIKENNEMERKKI  
POISTETAAN

## ATOMIKATU

Jalkakäytävän merkitseminen  
Hervanta  
Liikennemerkkisuunnitelma  
Pii.no: 1/21425/1  
13.4.2021 / LPu  
Liite suunnittelupäällikön päätökseen