
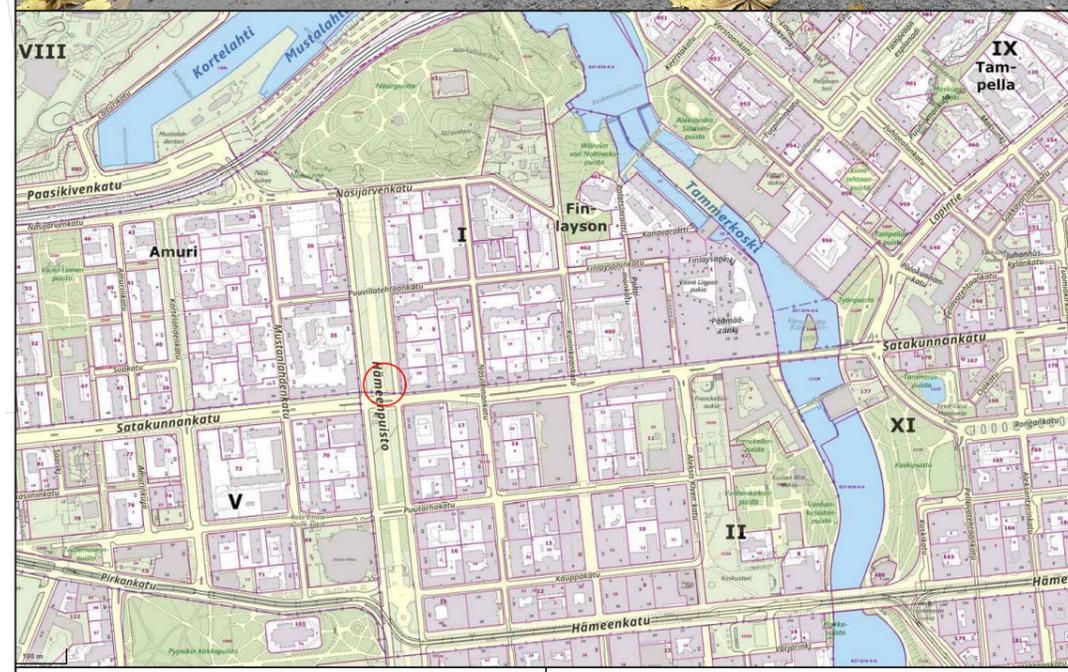


KOHTEEN TIEDOT

Toteutustapa: Pysäköintiteline
 Paikkamäärä: 2x5 = 10
 HUOM! RAL 7021

HÄMEENPUISTO – NÄSIJÄRVENKATU

Sähköpotkulautojen pysäköinti
 (FINLAYSON)
 Rakennussuunnitelma
 Piir.no: 1/22429/39
 22.12.2023 / TKü


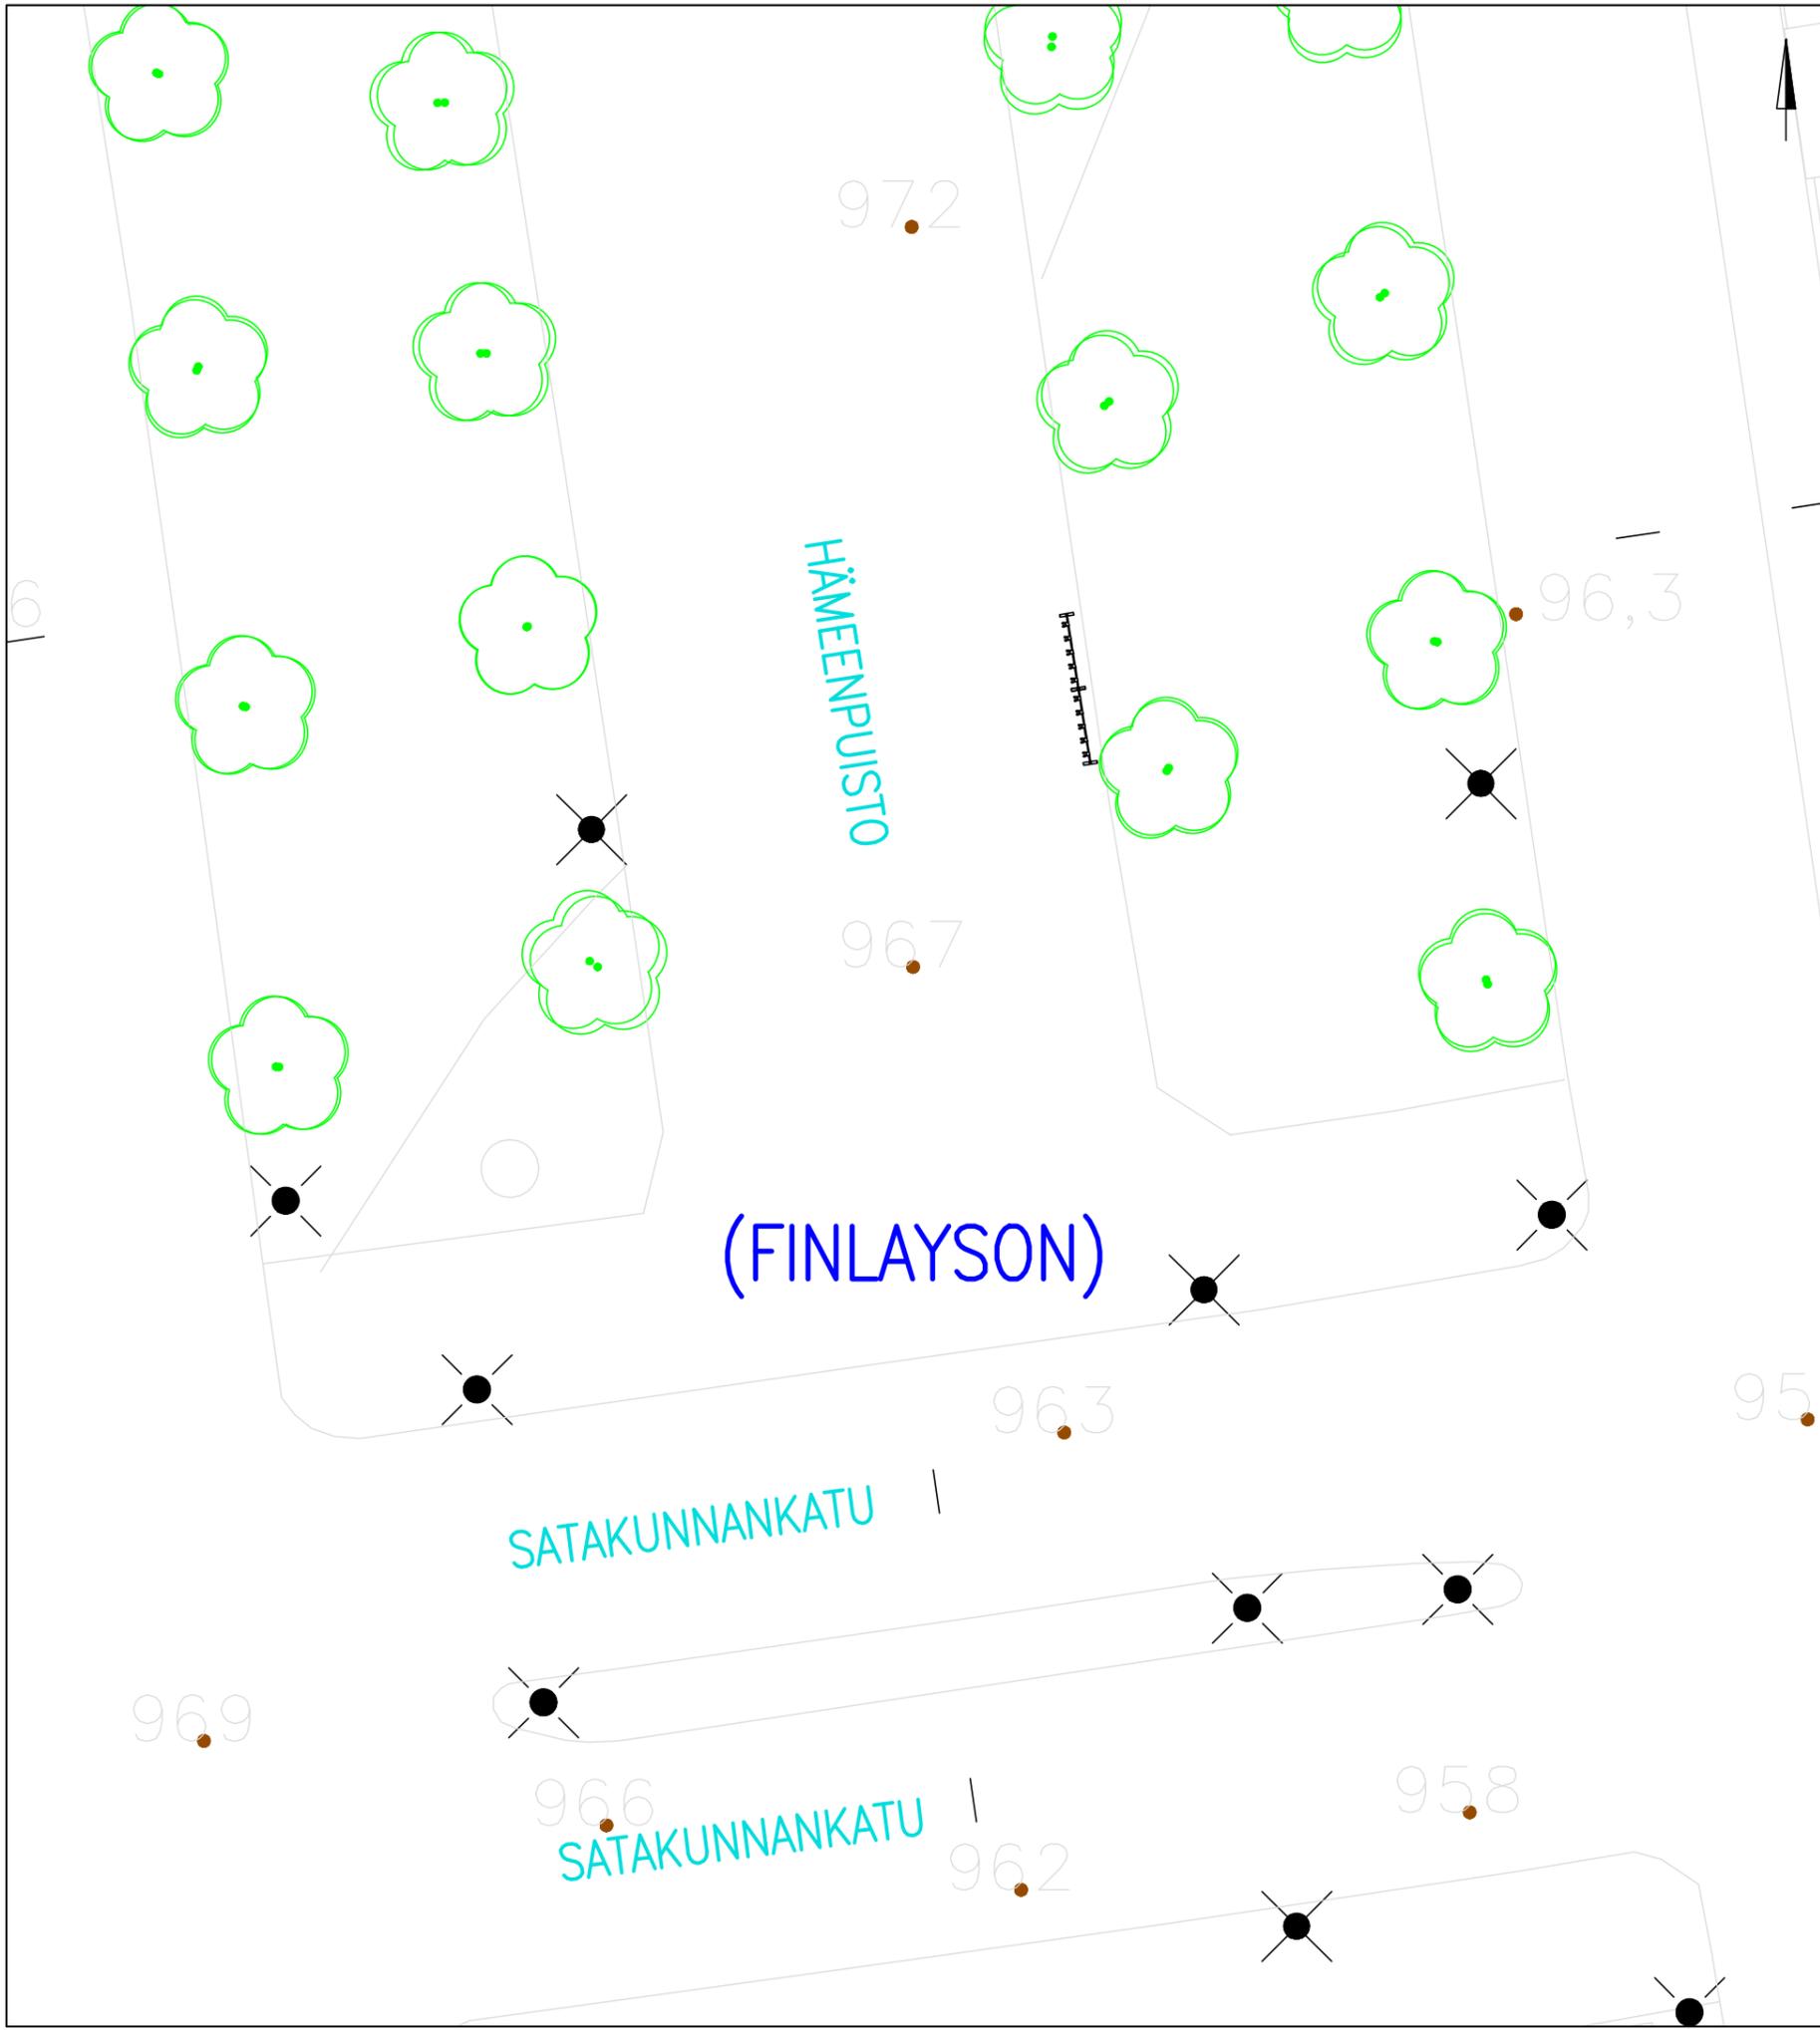


KOHTEEN TIEDOT

Toteutustapa: Pysäköintiteline
 Paikkamäärä: 2x5 = 10
 HUOM! RAL 7021

HÄMEENPUISTO – SATAKUNNANKATU

Sähköpotkulautojen pysäköinti
 (FINLAYSON)
 Rakennussuunnitelma
 Piir.no: 1/22429/40
 22.12.2023 / TKü


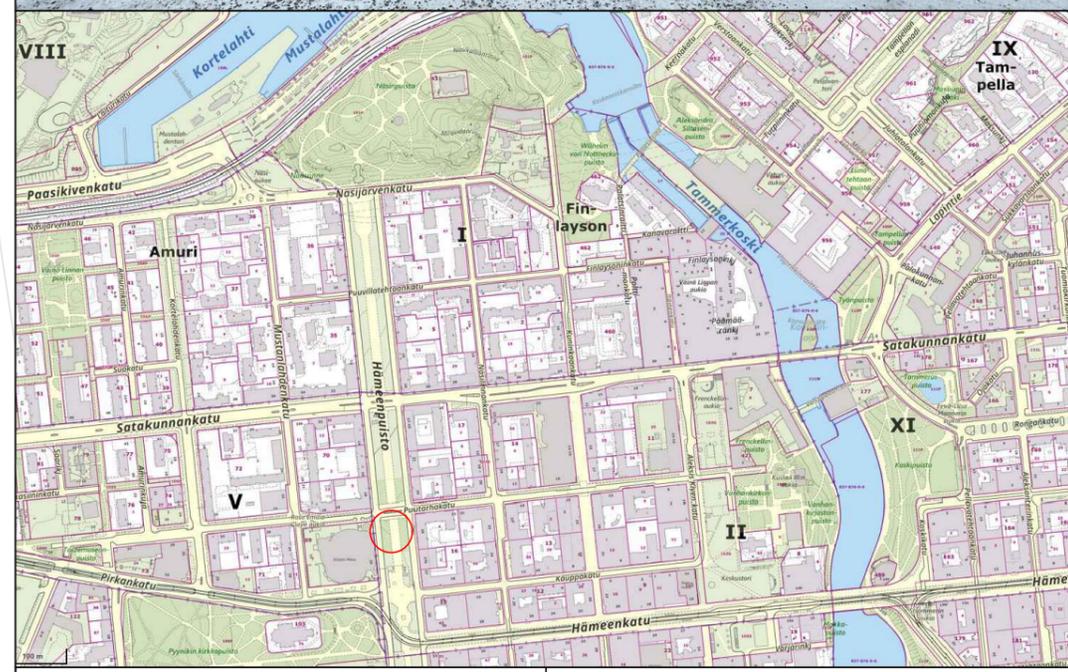
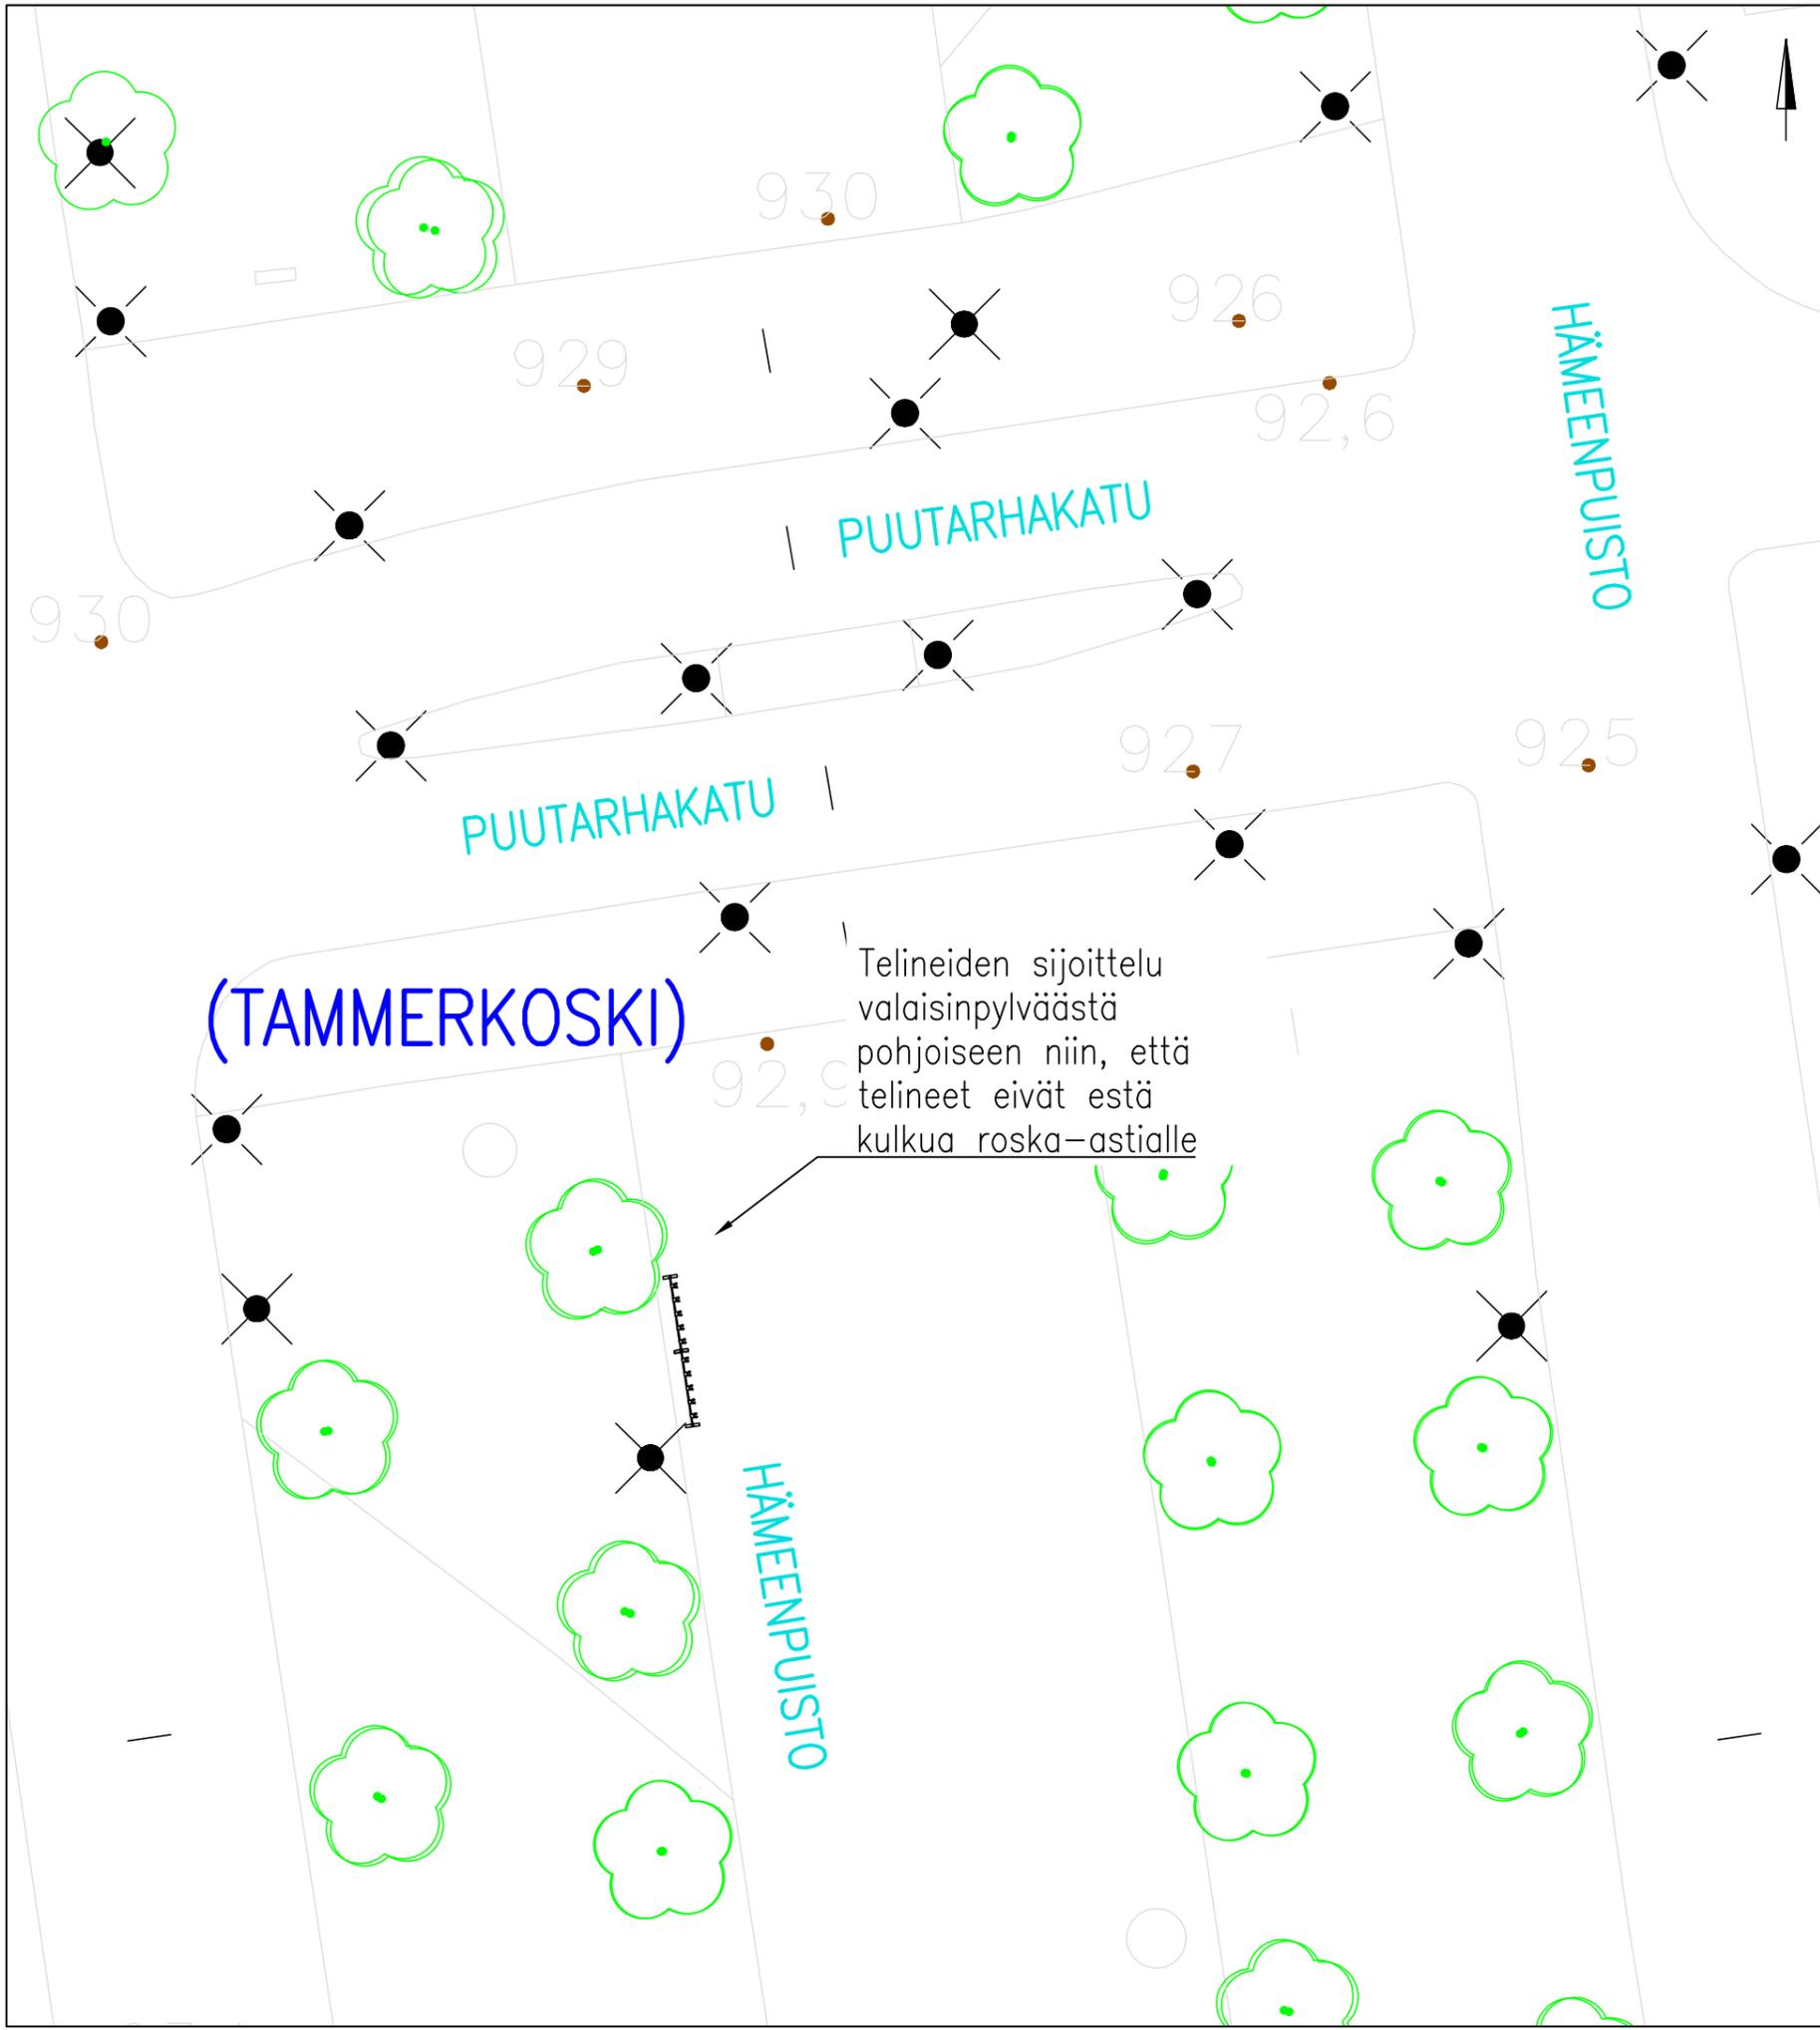


KOHTEEN TIEDOT

Toteutustapa: Pysäköintiteline
 Paikkamäärä: 2x5 = 10
 HUOM! RAL 7021

HÄMEENPUISTO – METSO VE 2

Sähköpotkulautojen pysäköinti
 (TAMMERKOSKI)
 Rakennussuunnitelma
 Piir.no: 1/22429/38
 22.12.2023 / TKü

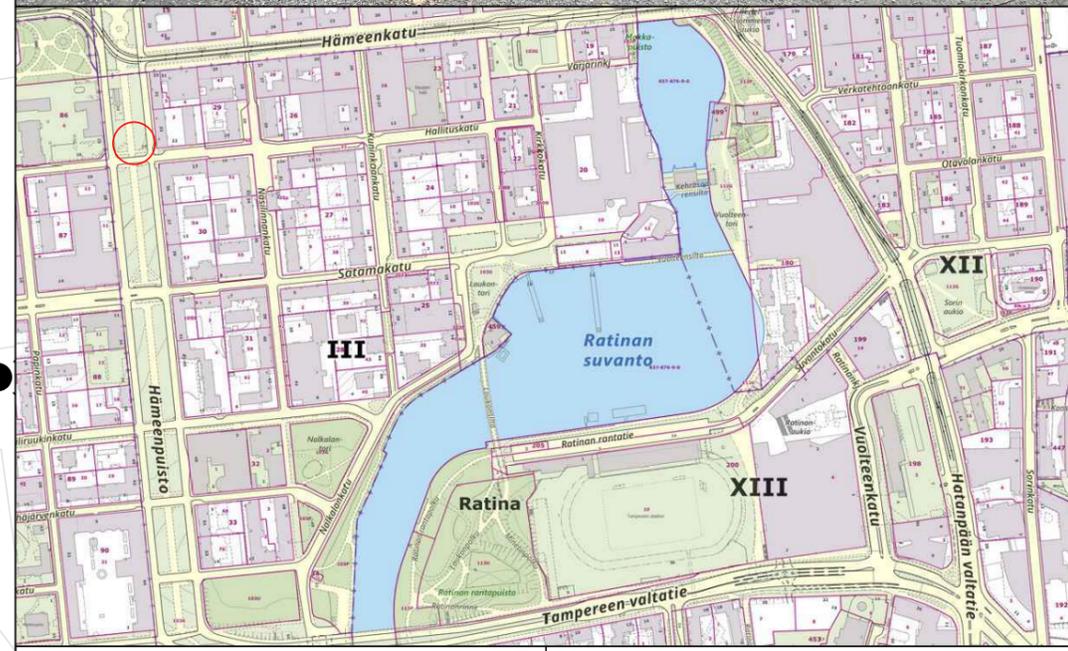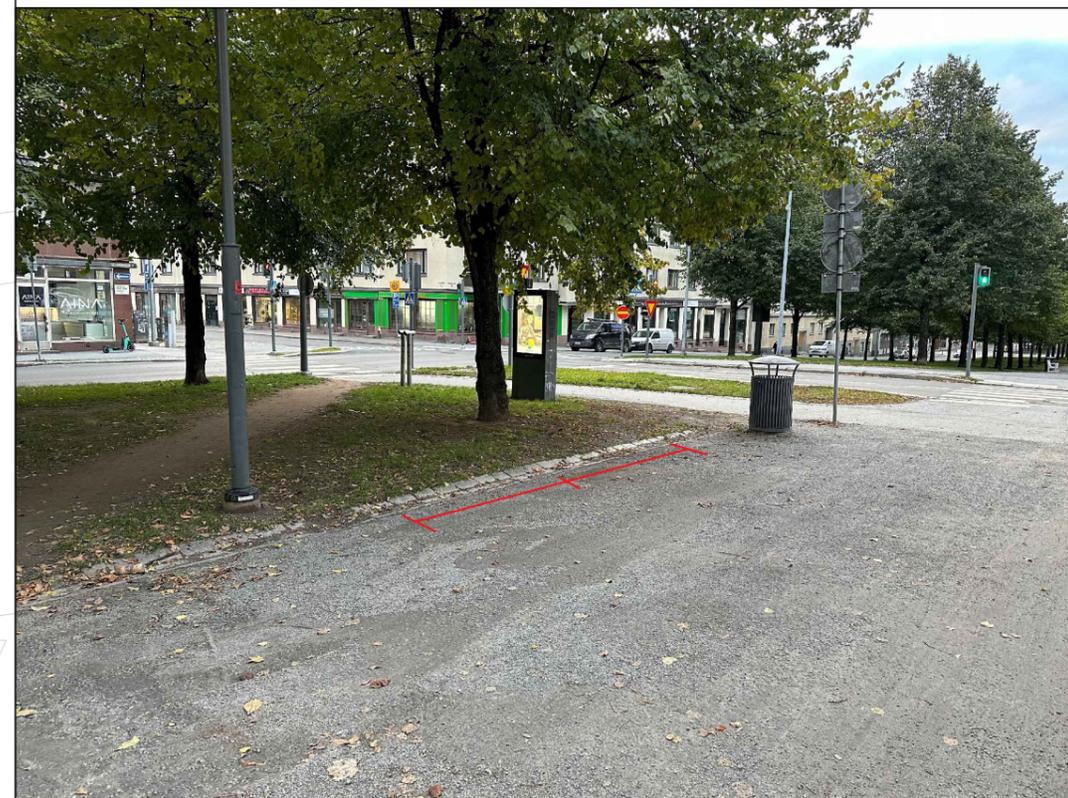
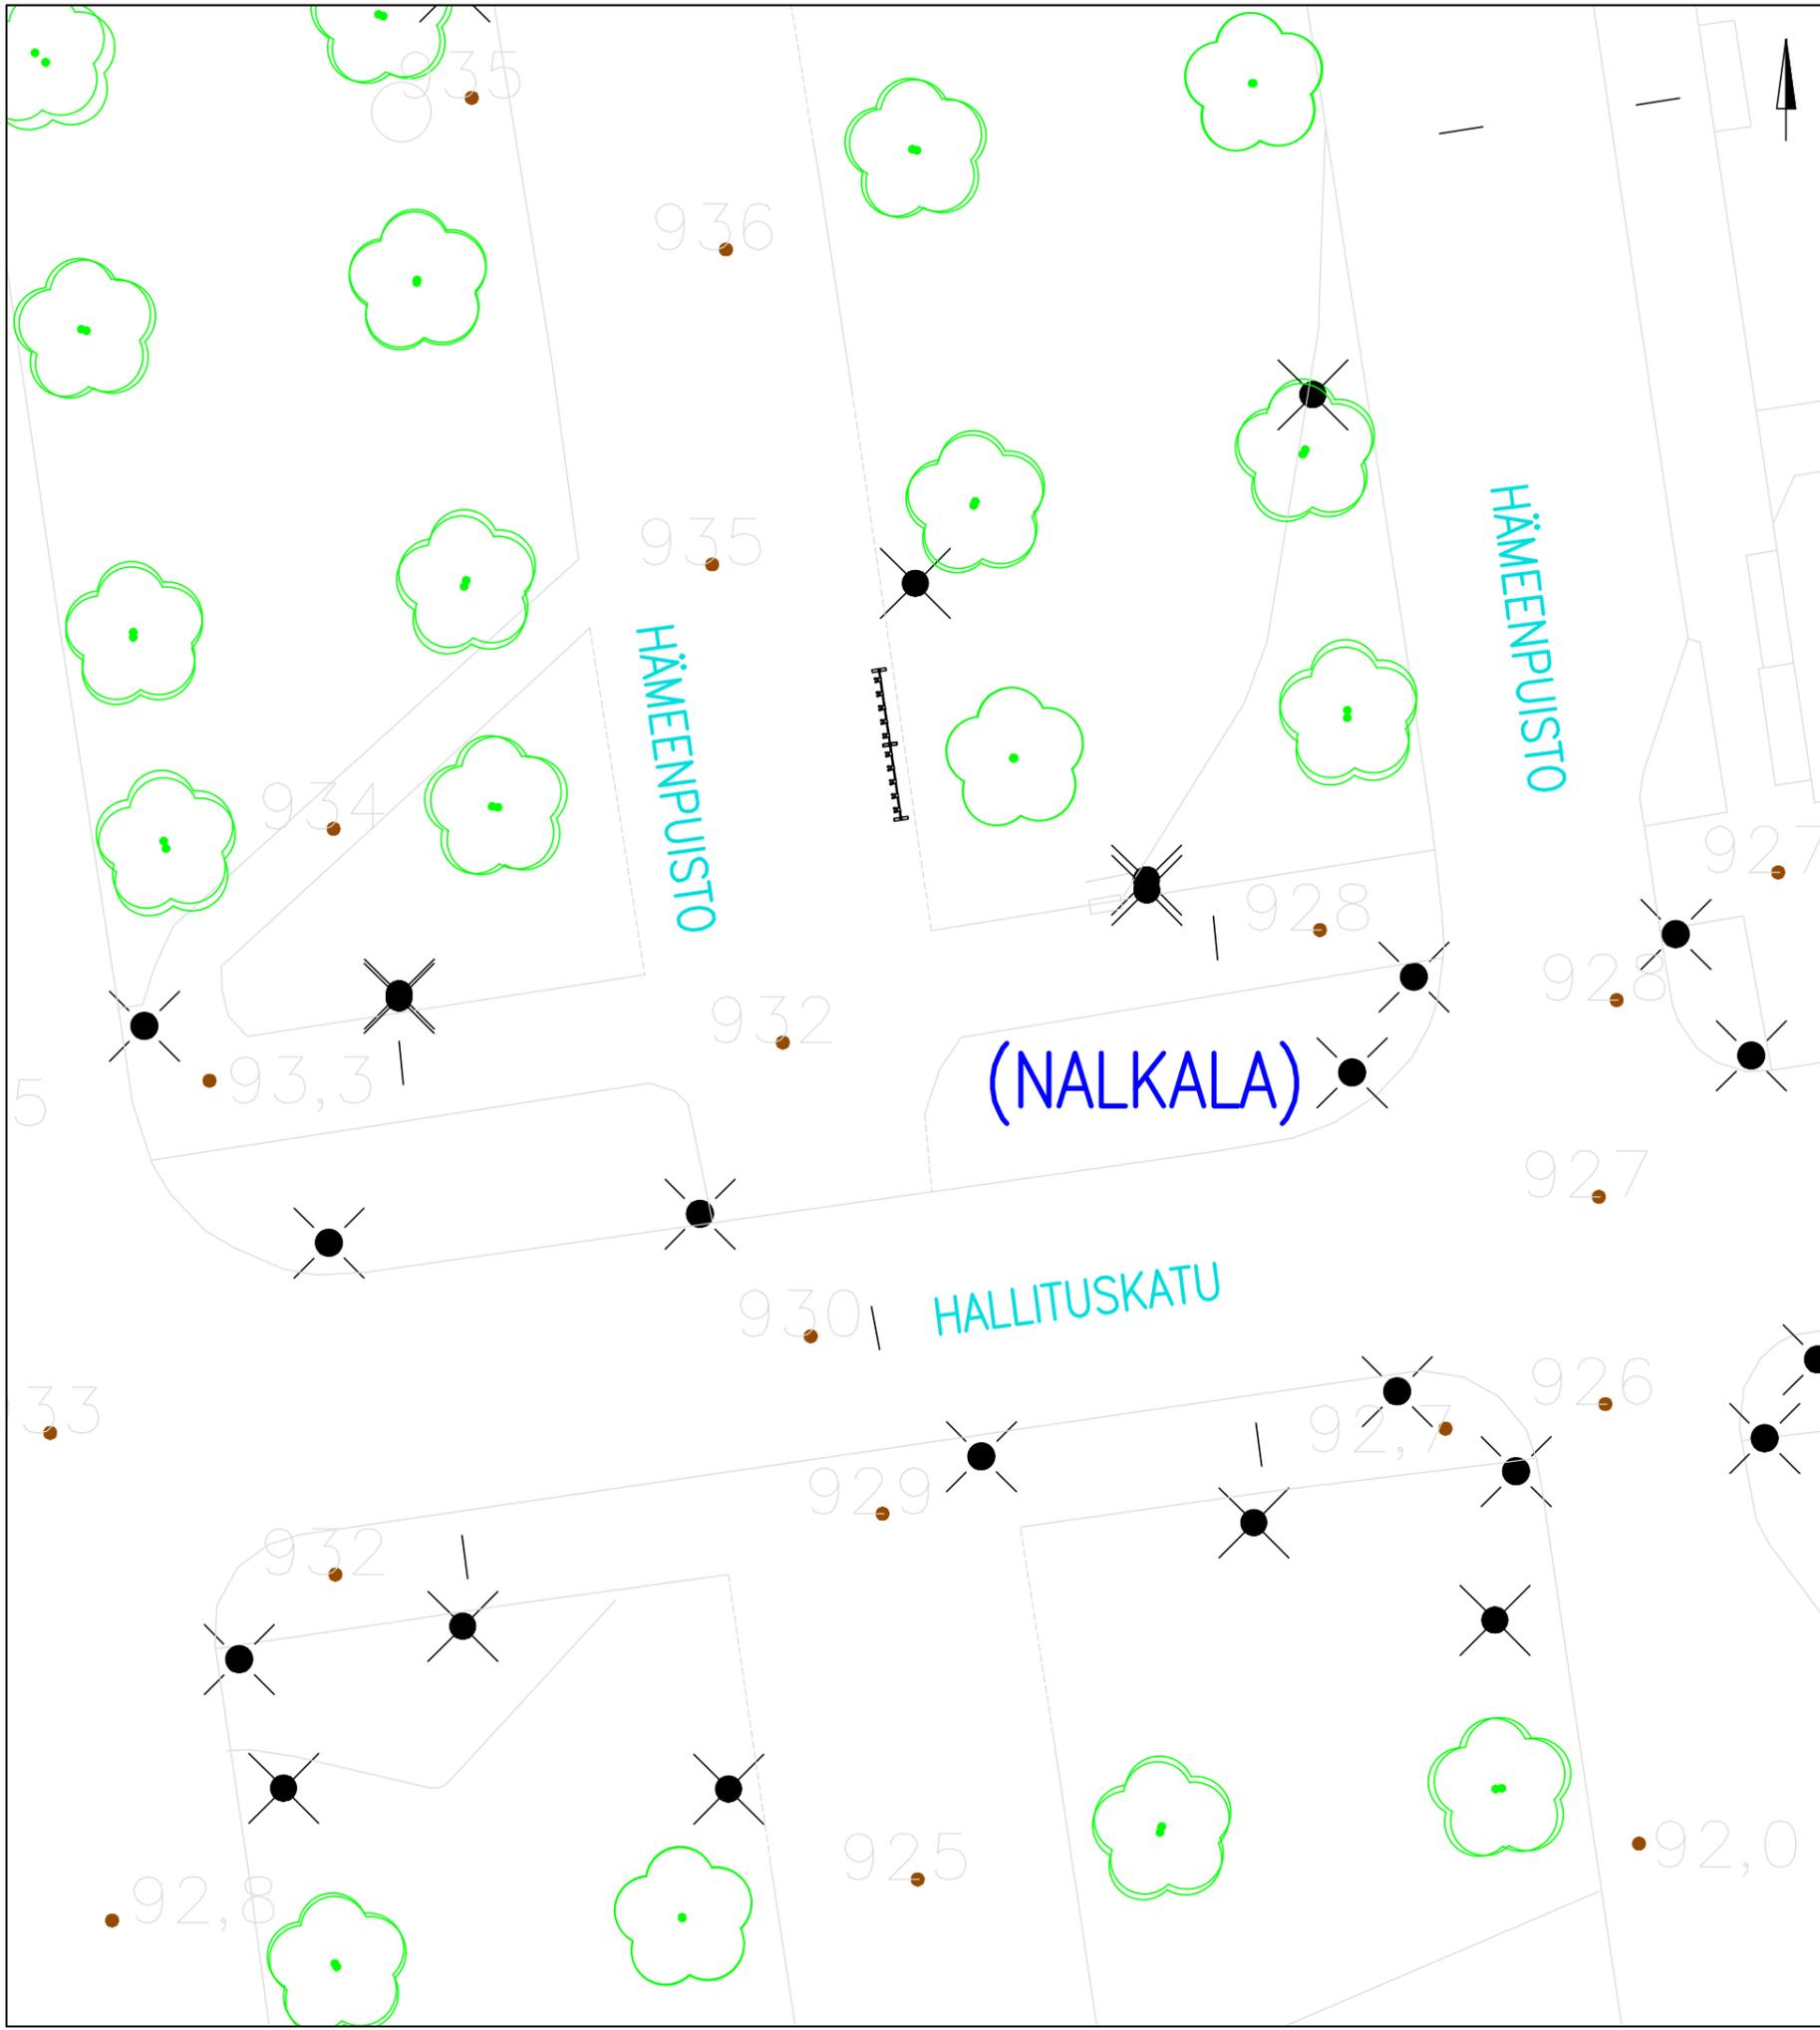


KOHTEEN TIEDOT

Toteutustapa: Pysäköintiteline
 Paikkamäärä: 2x5 = 10
 HUOM! RAL 7021

HÄMEENPUISTO – HALLITUSKATU

Sähköpotkulautojen pysäköinti
 (NALKALA)
 Rakennussuunnitelma
 Piir.no: 1/22429/5
 22.12.2023 / TKü


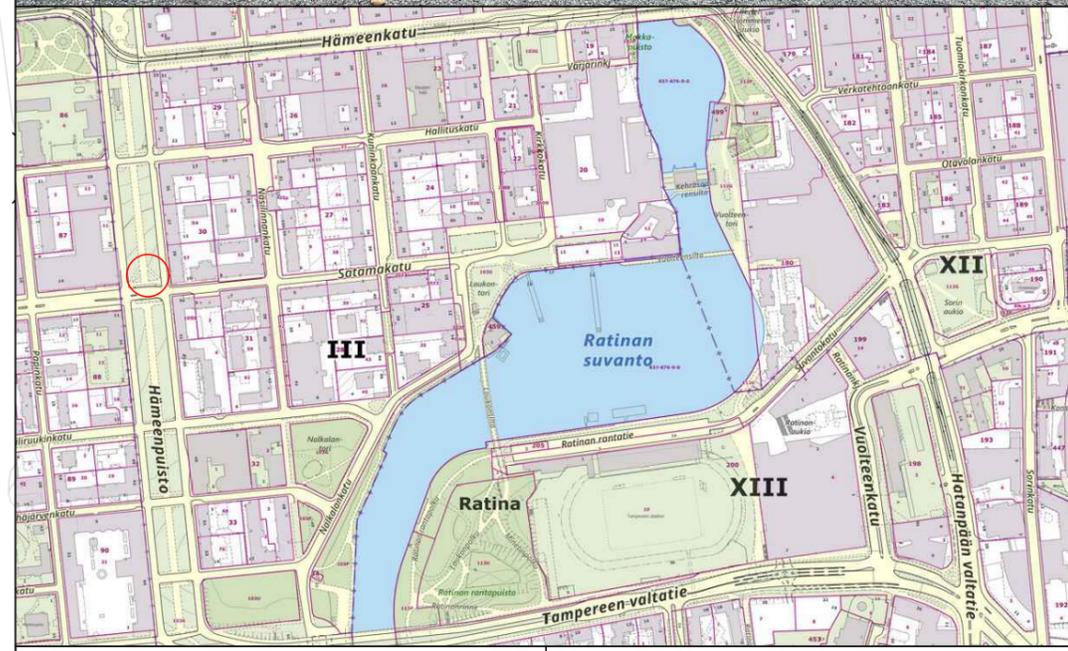
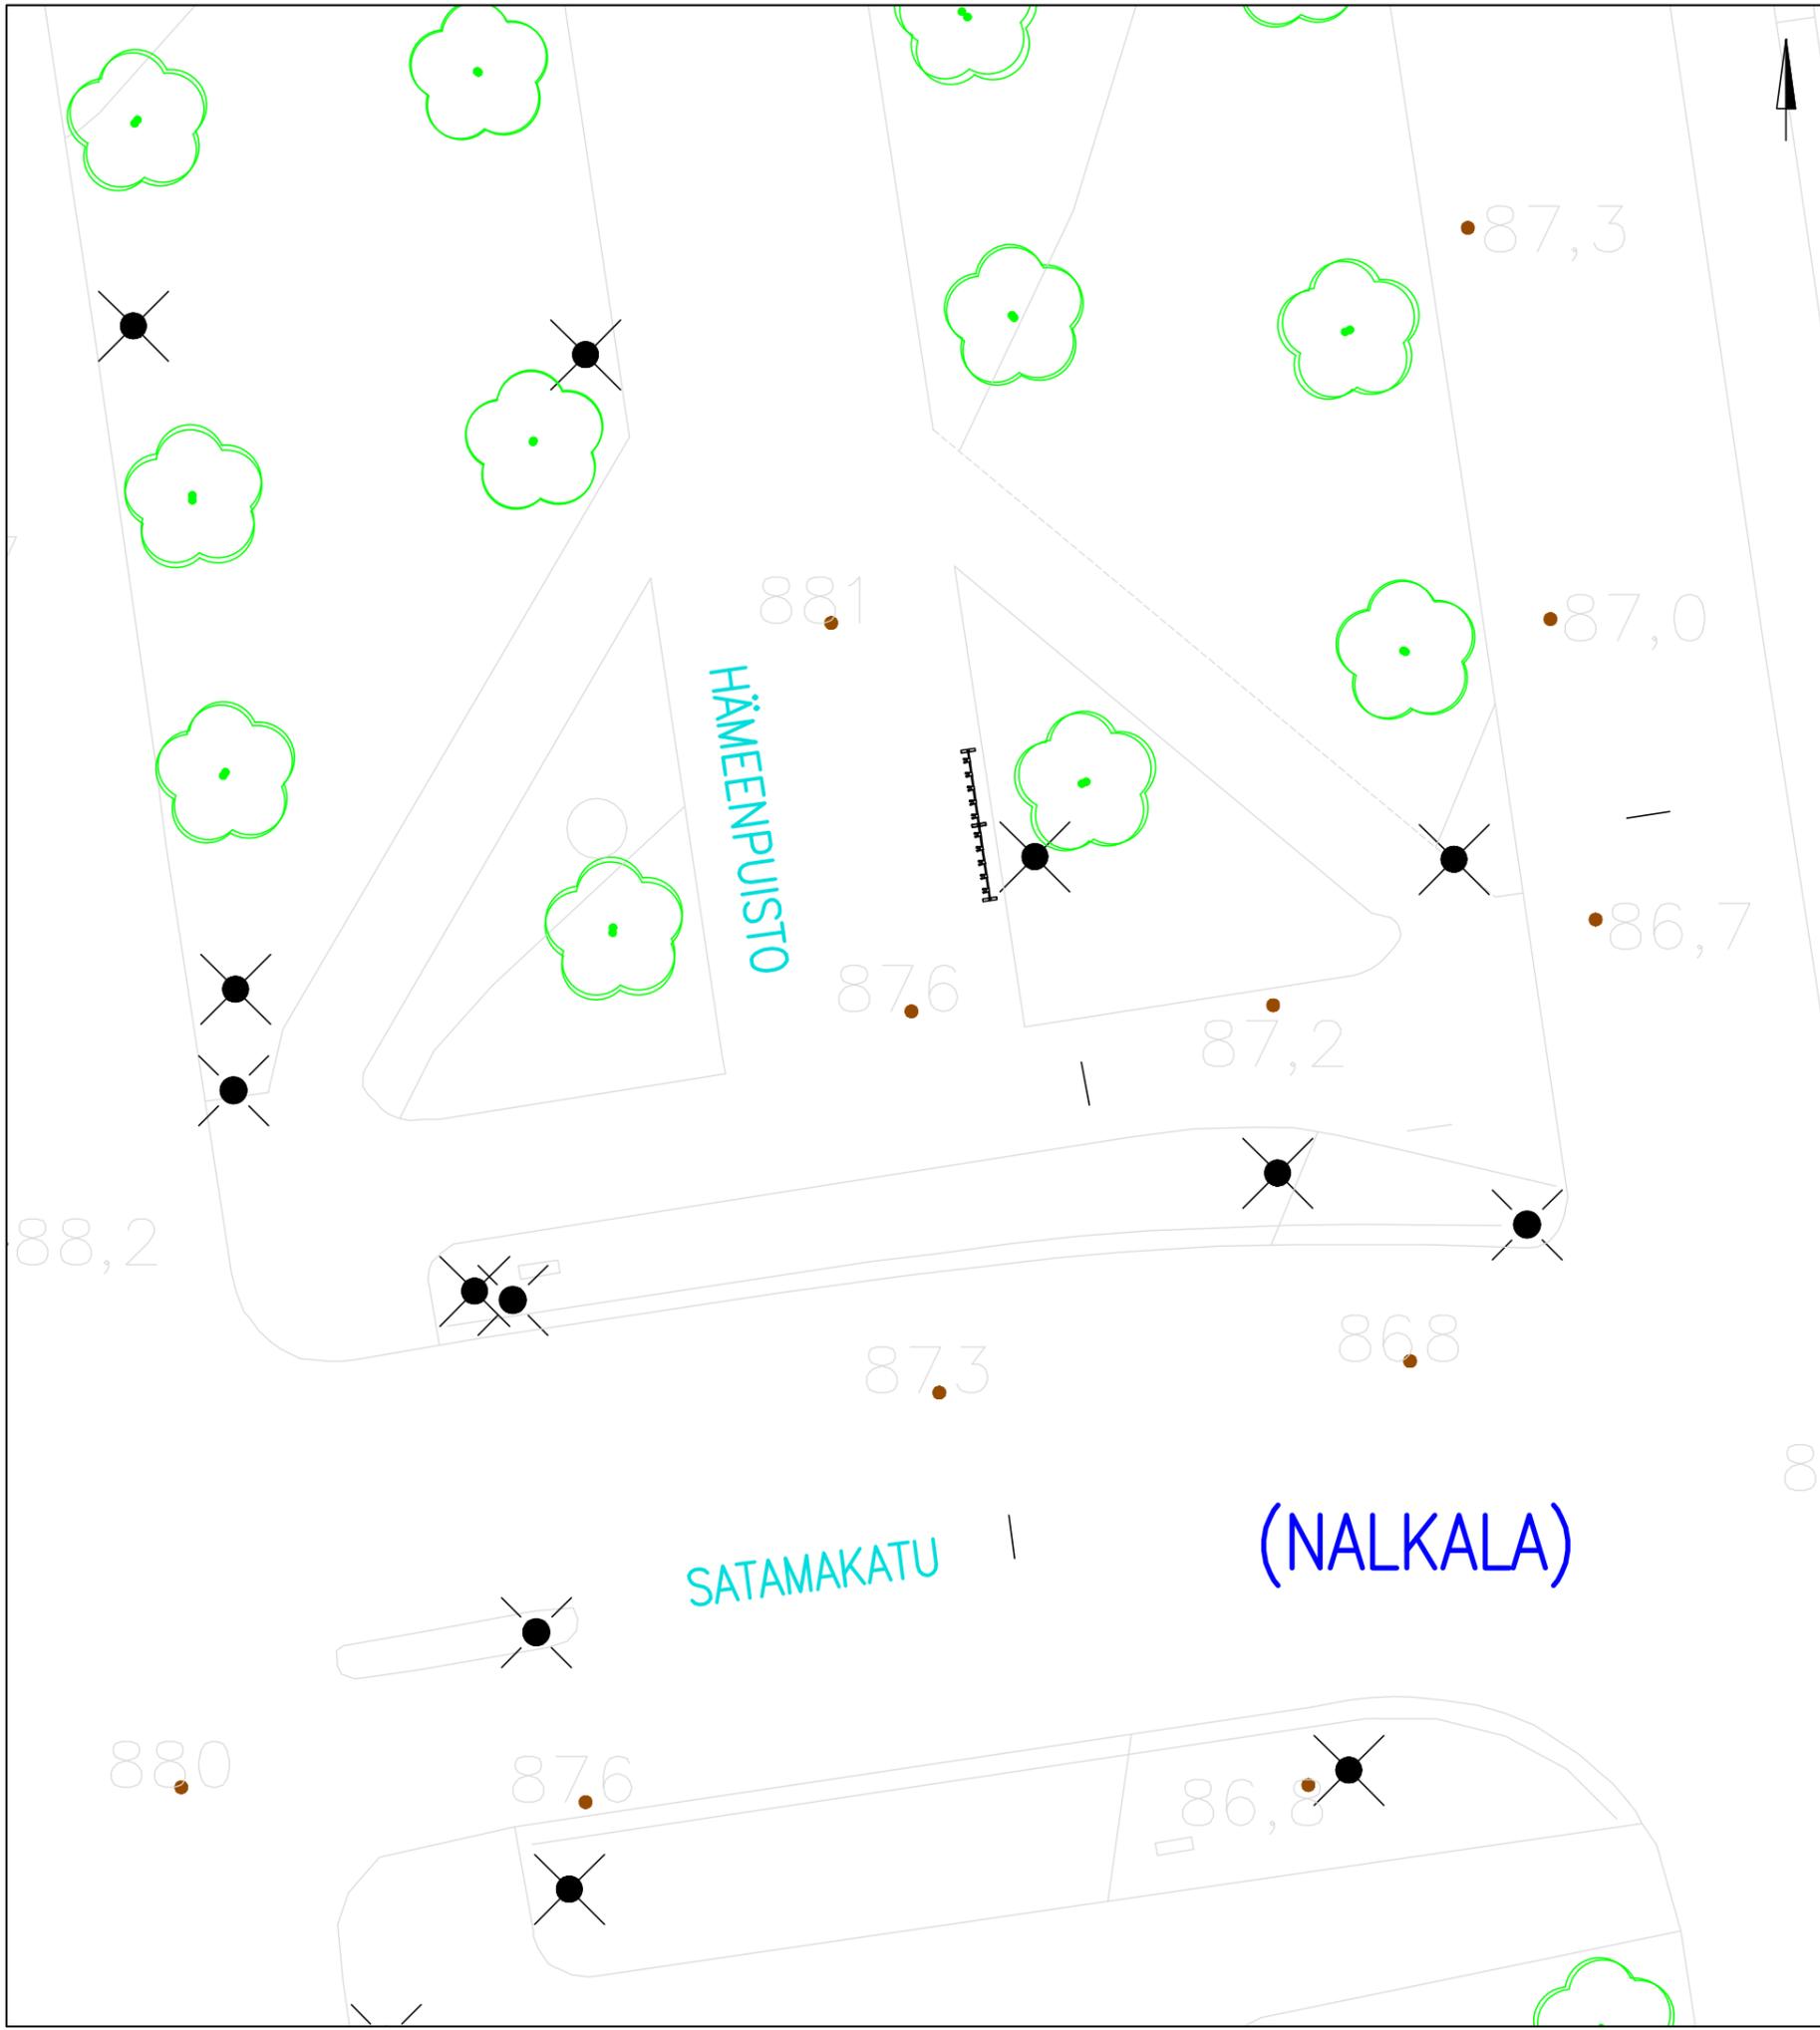


KOHTEEN TIEDOT

Toteutustapa: Pysäköintiteline
 Paikkamäärä: 2x5 = 10
 HUOM! RAL 7021

HÄMEENPUISTO – SATAMAKATU

Sähköpotkulautojen pysäköinti
 (NALKALA)
 Rakennussuunnitelma
 Piir.no: 1/22429/7
 22.12.2023 / TKü

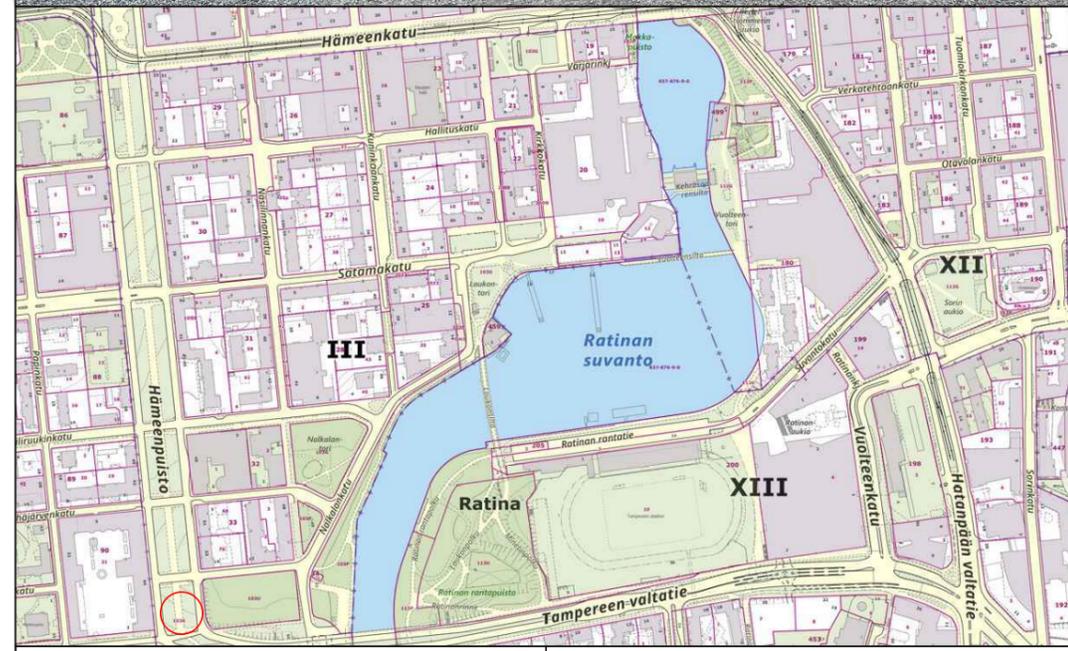
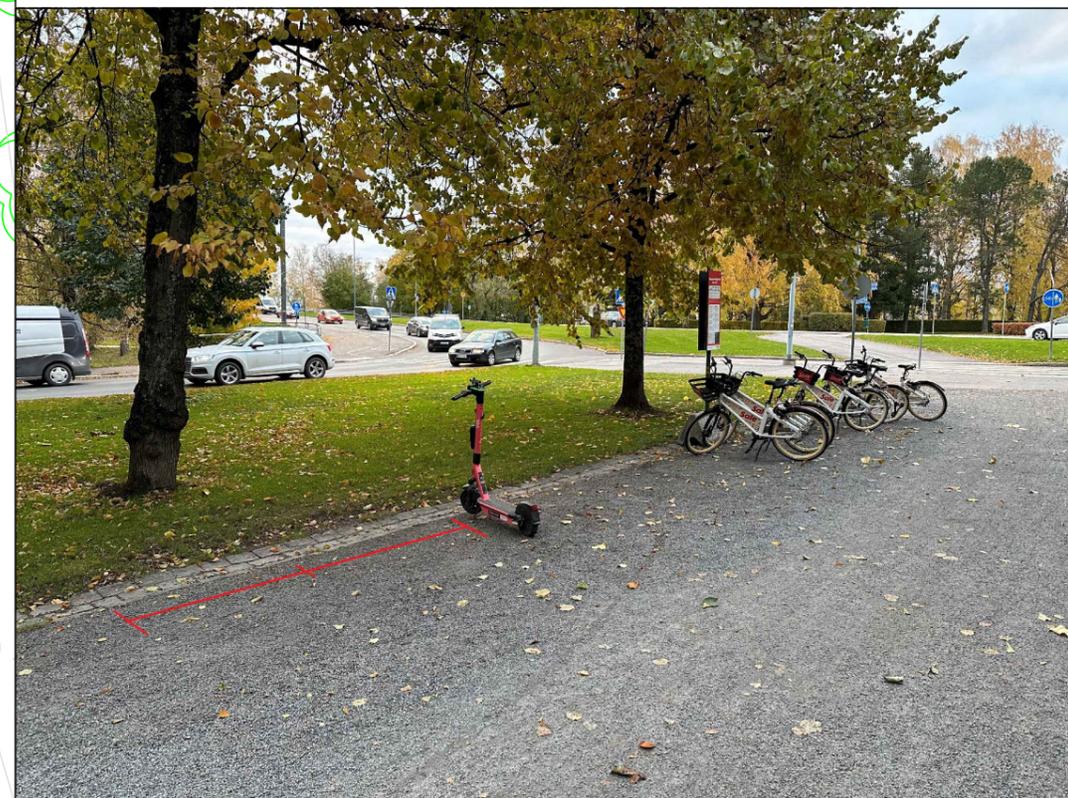
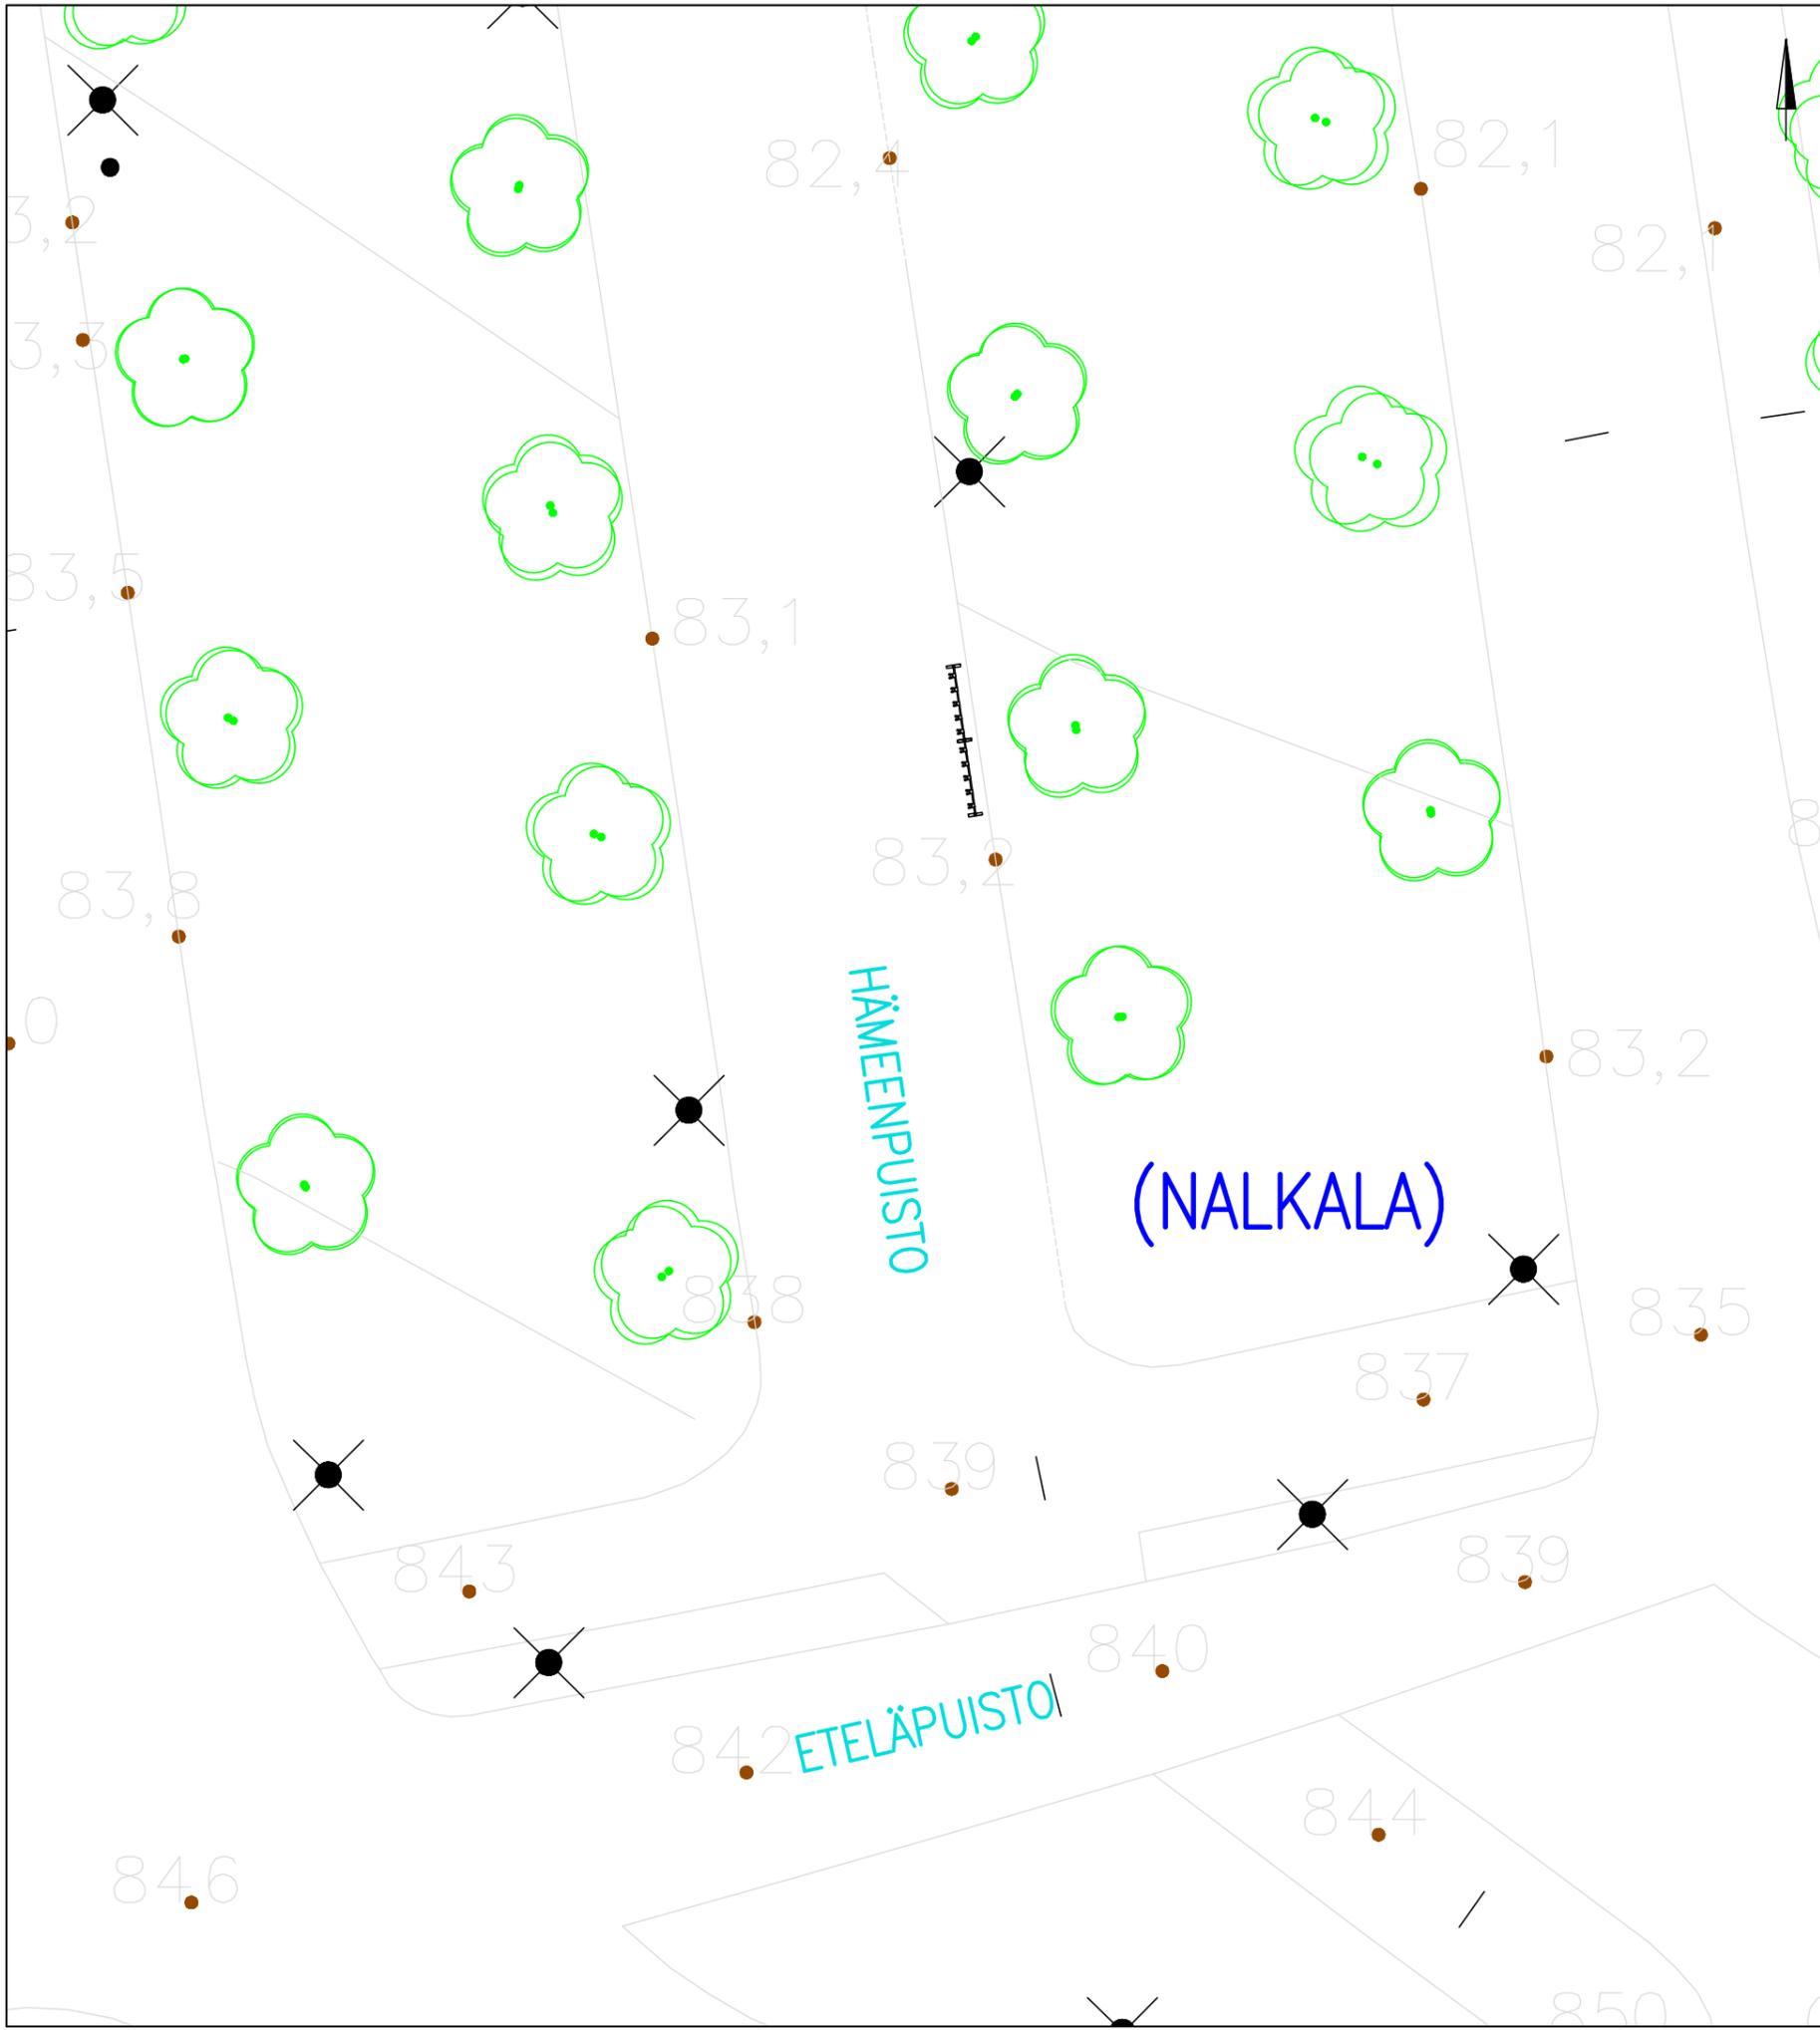


KOHTEEN TIEDOT

Toteutustapa: Pysäköintiteline
 Paikkamäärä: 2x5 = 10
 HUOM! RAL 7021

HÄMEENPUISTO – ETELÄPUISTO

Sähköpotkulautojen pysäköinti
 (NALKALA)
 Rakennussuunnitelma
 Piir.no: 1/22429/4
 22.12.2023 / TKü

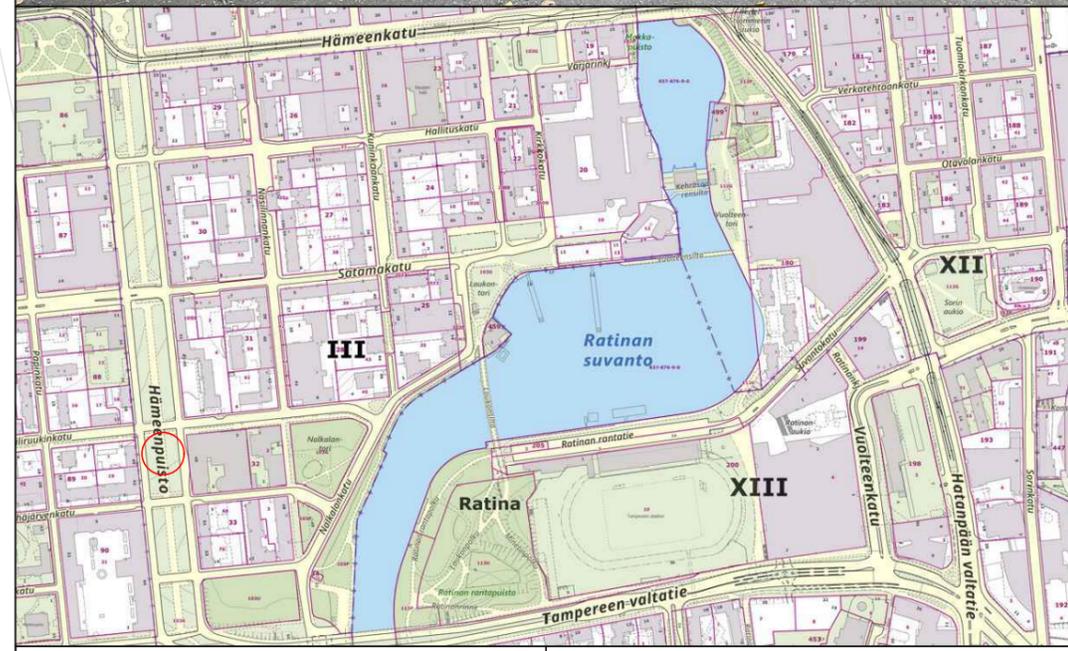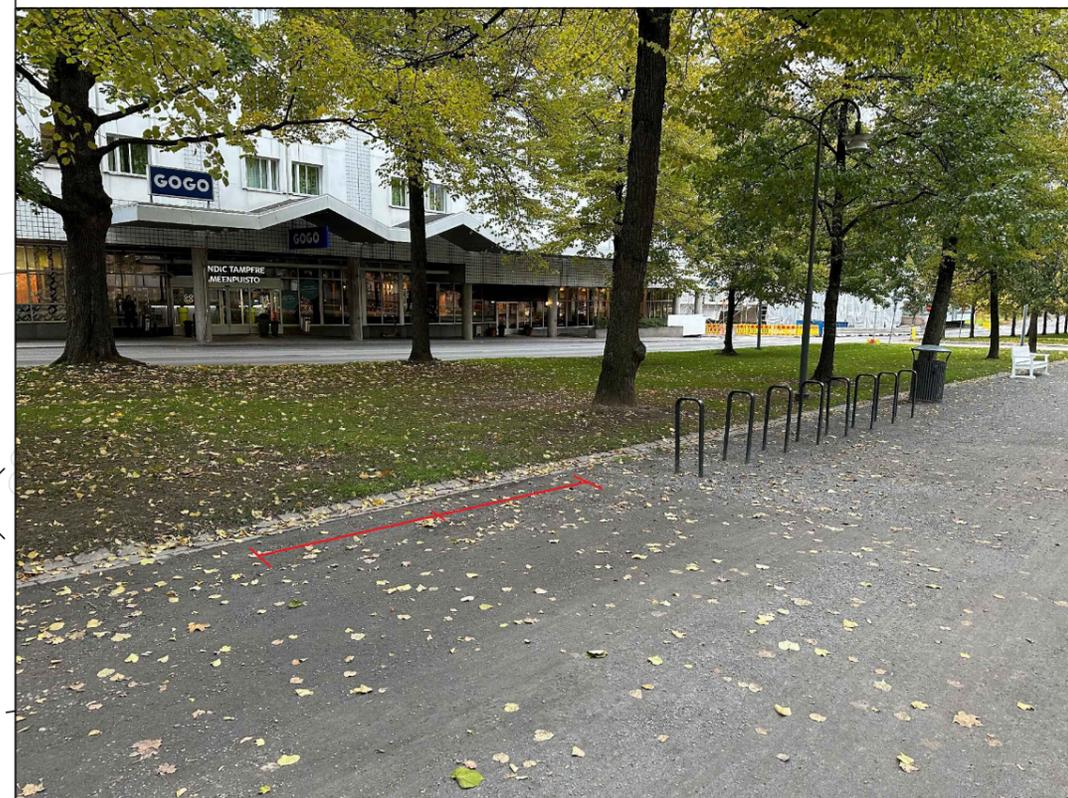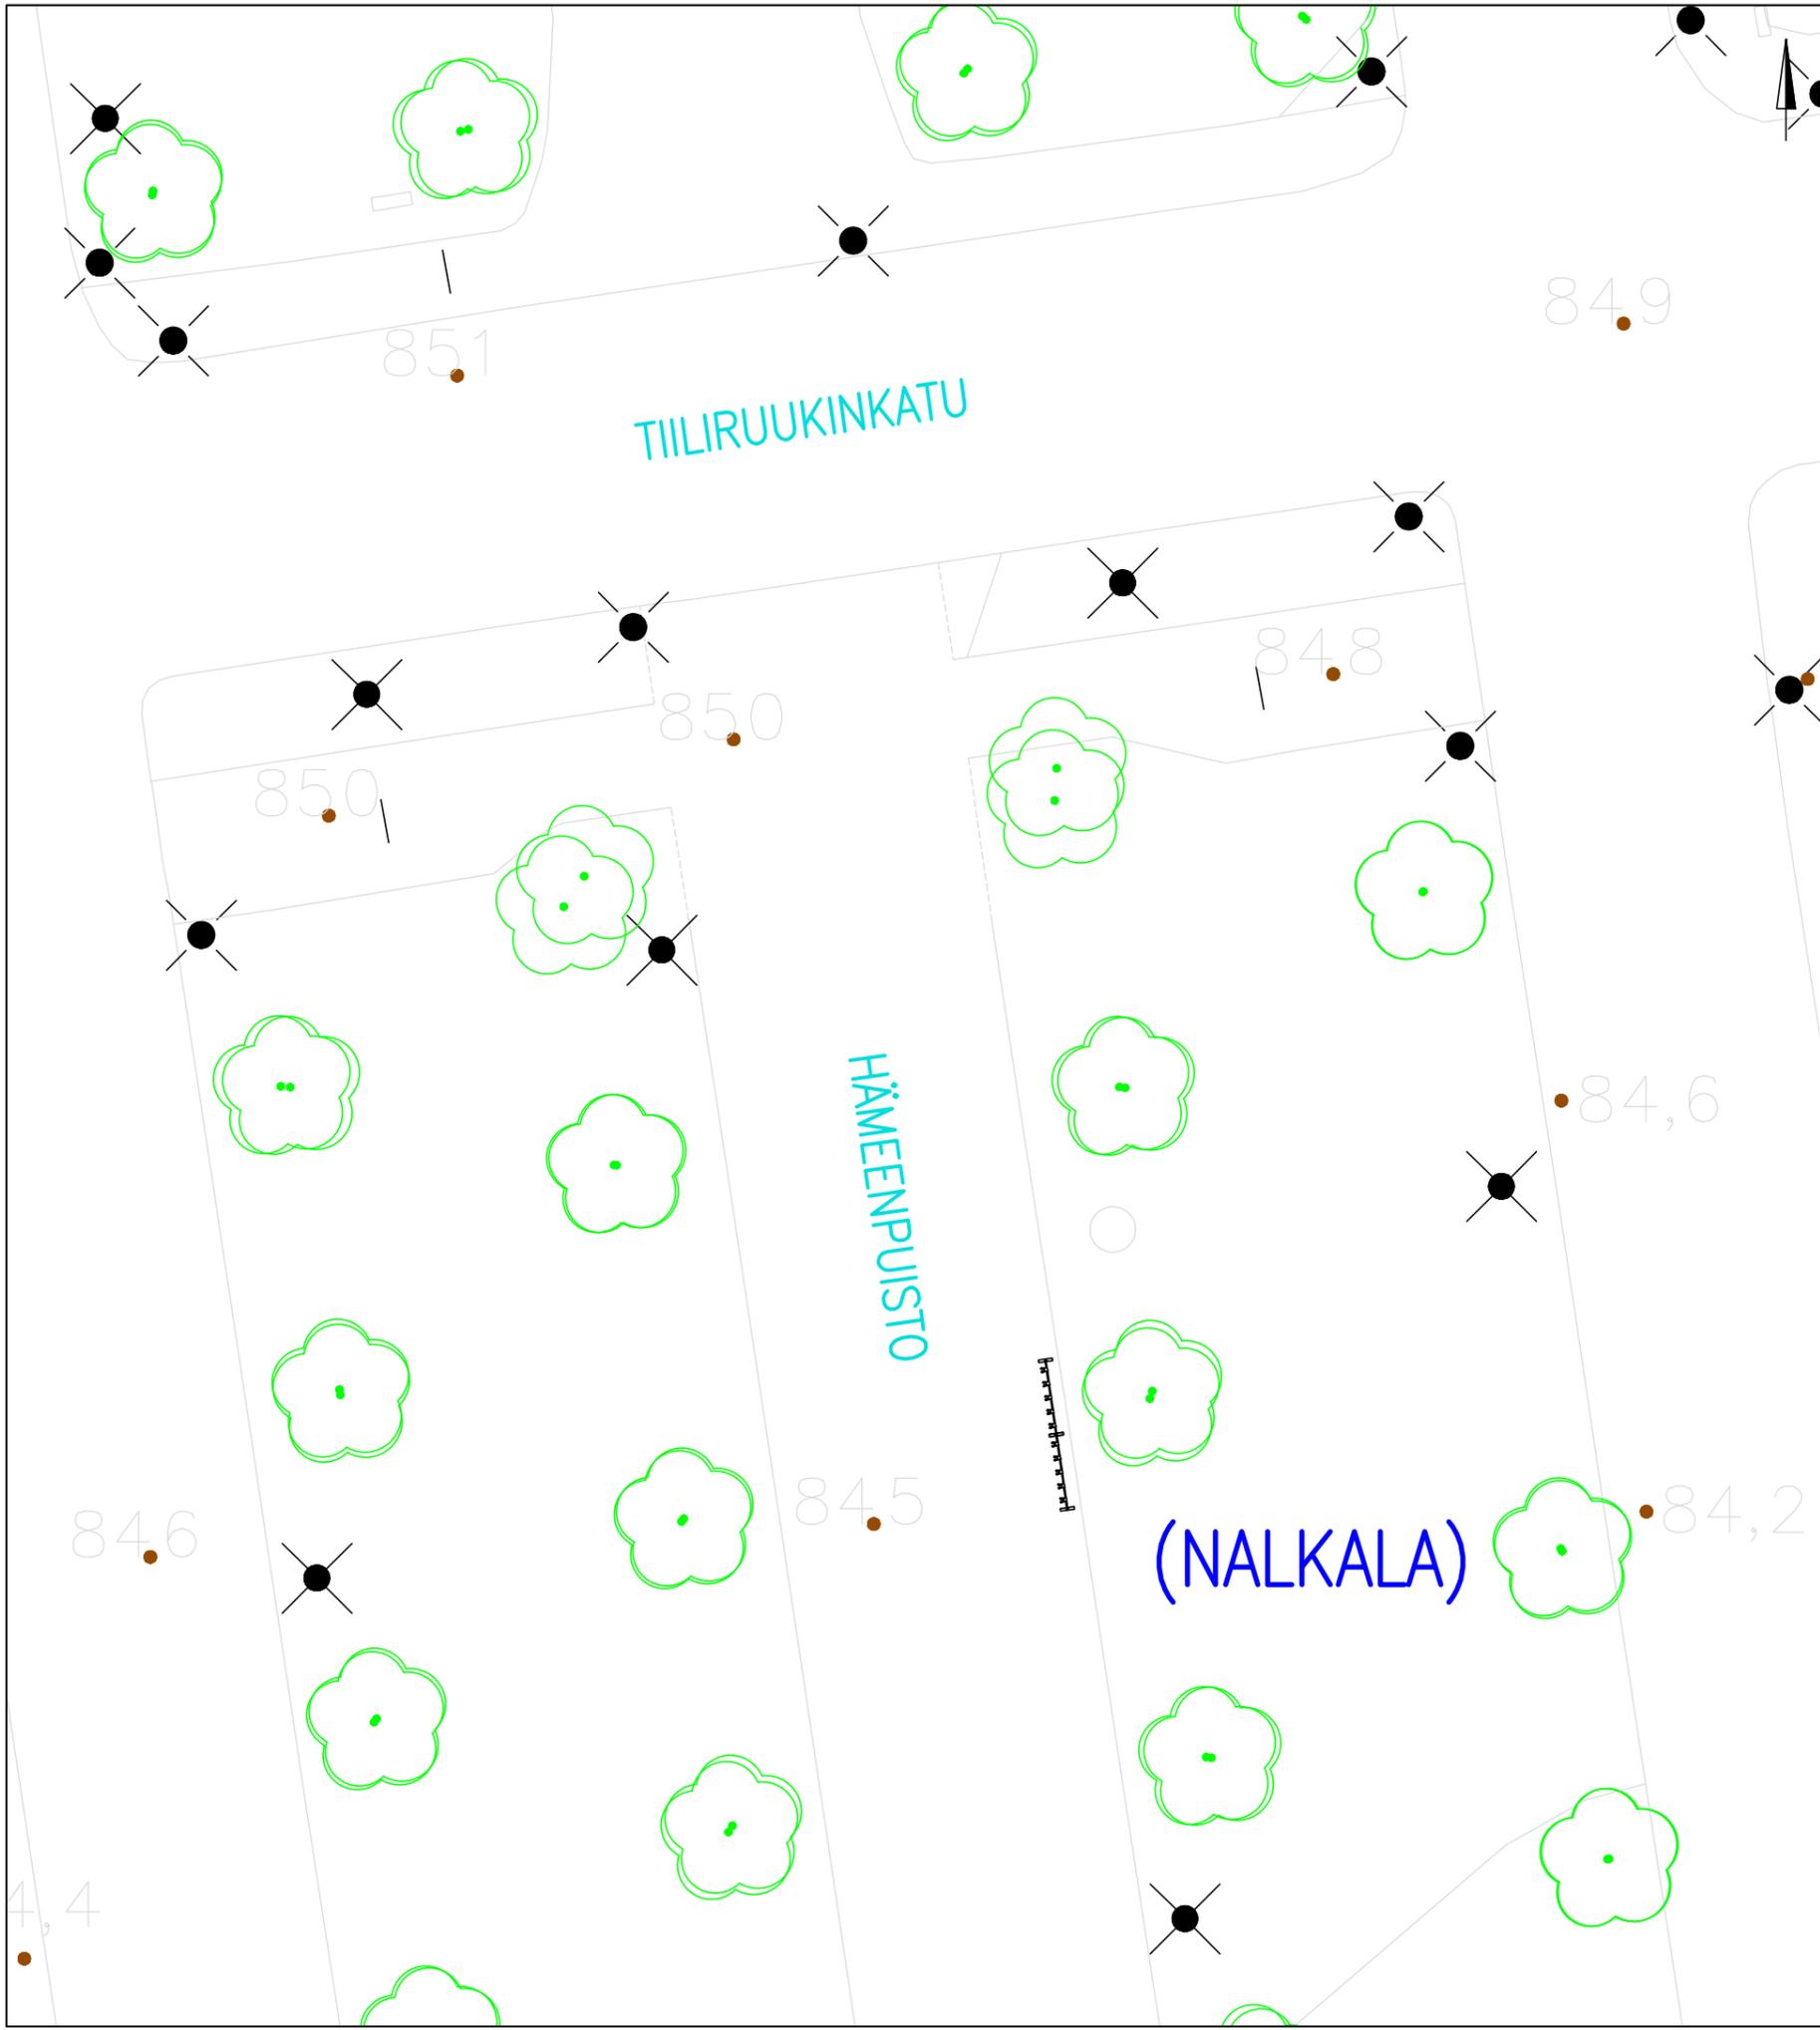

KOHTeen TIEDOT

Toteutustapa: Pysäköintiteline
 Paikkamäärä: 2x5 = 10
 HUOM! RAL 7021

HÄMEENPUISTO – TIILIRUUKINKATU

Sähköpotkulautojen pysäköinti
 (NALKALA)
 Rakennussuunnitelma
 Piir.no: 1/22429/8
 22.12.2023 / TKü