

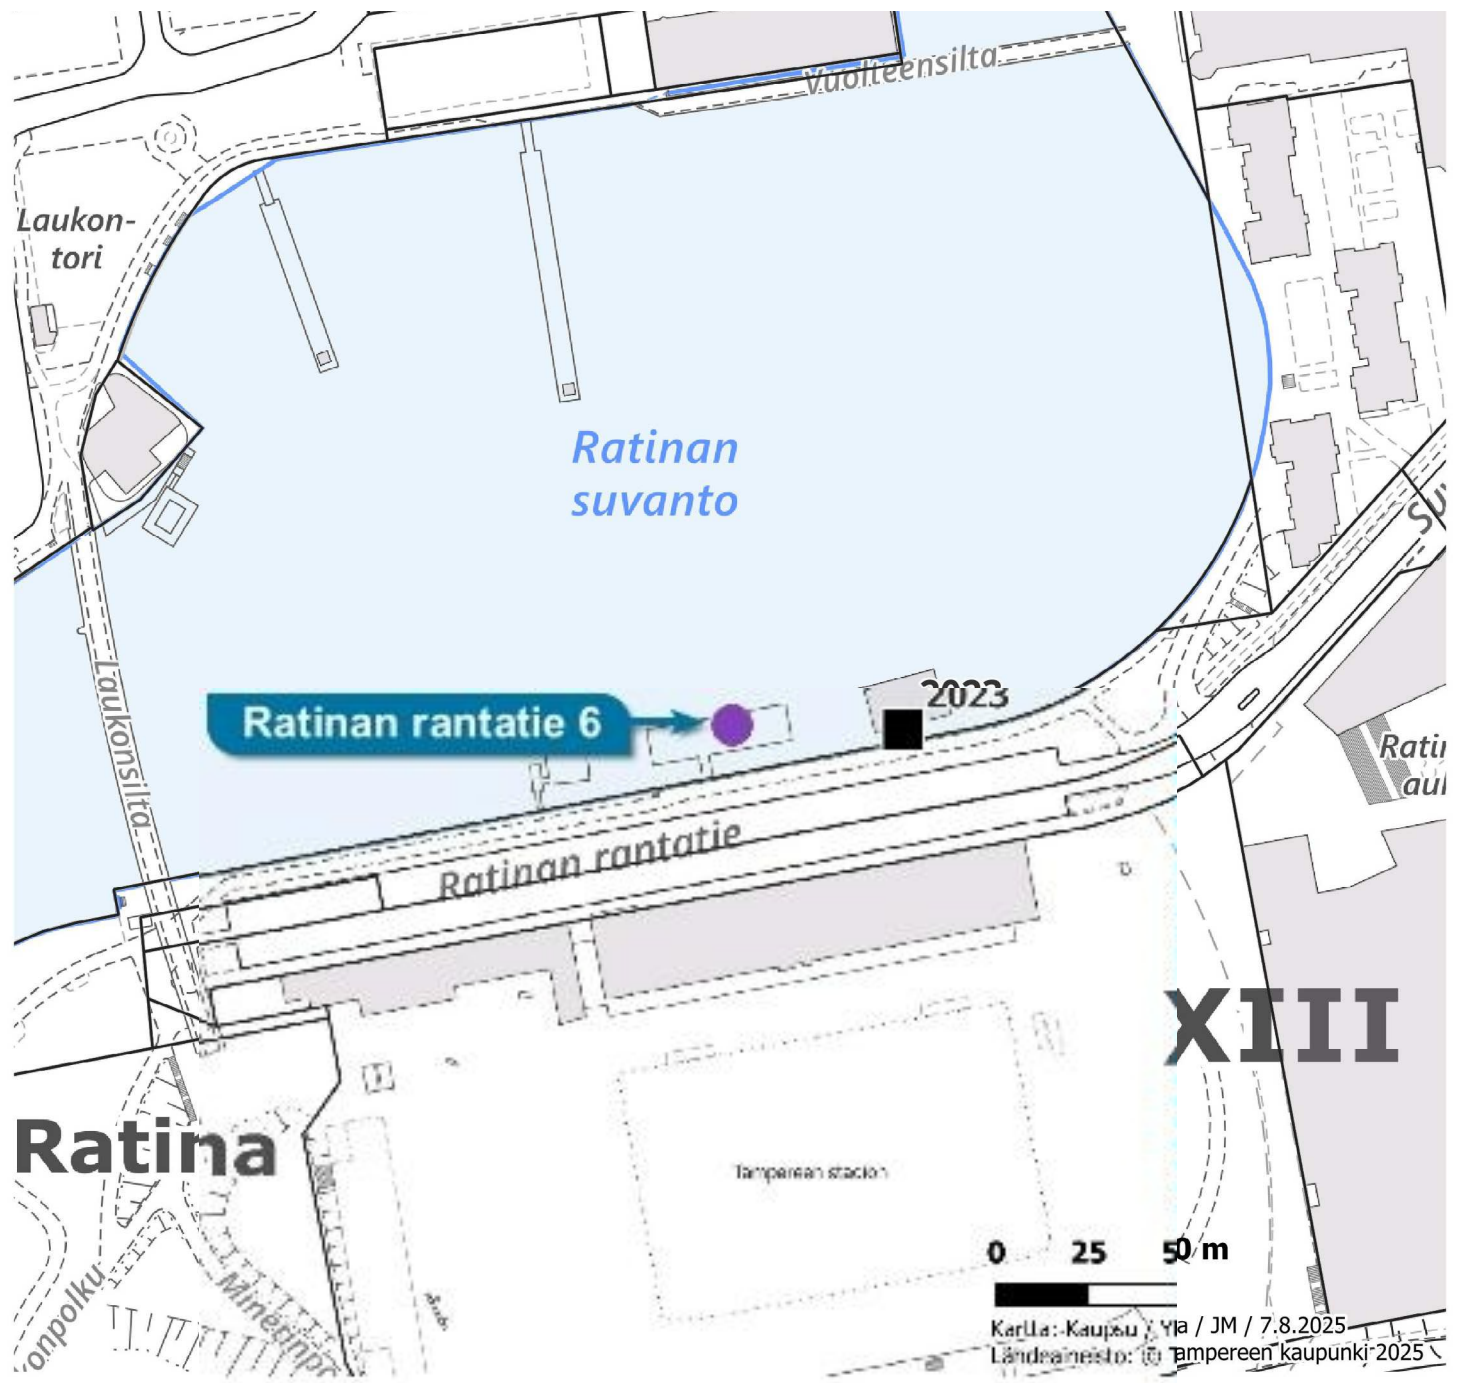
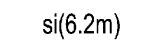
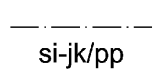
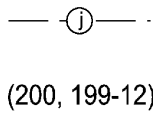
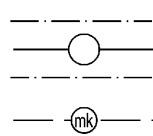
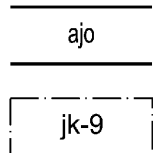
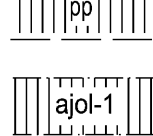
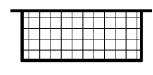
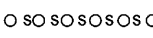
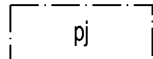
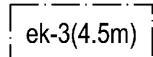
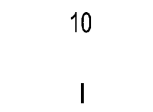
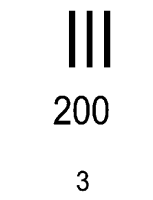
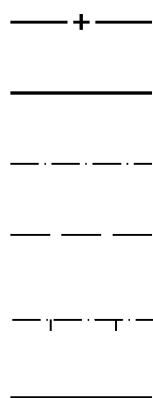


Rakennuspaikan sijainti ja ote poikkeuslupatilannekartasta

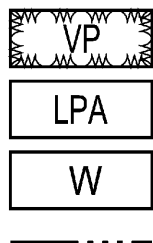

-  Hyväksytty
-  Hylätty
-  Käsittely kesken

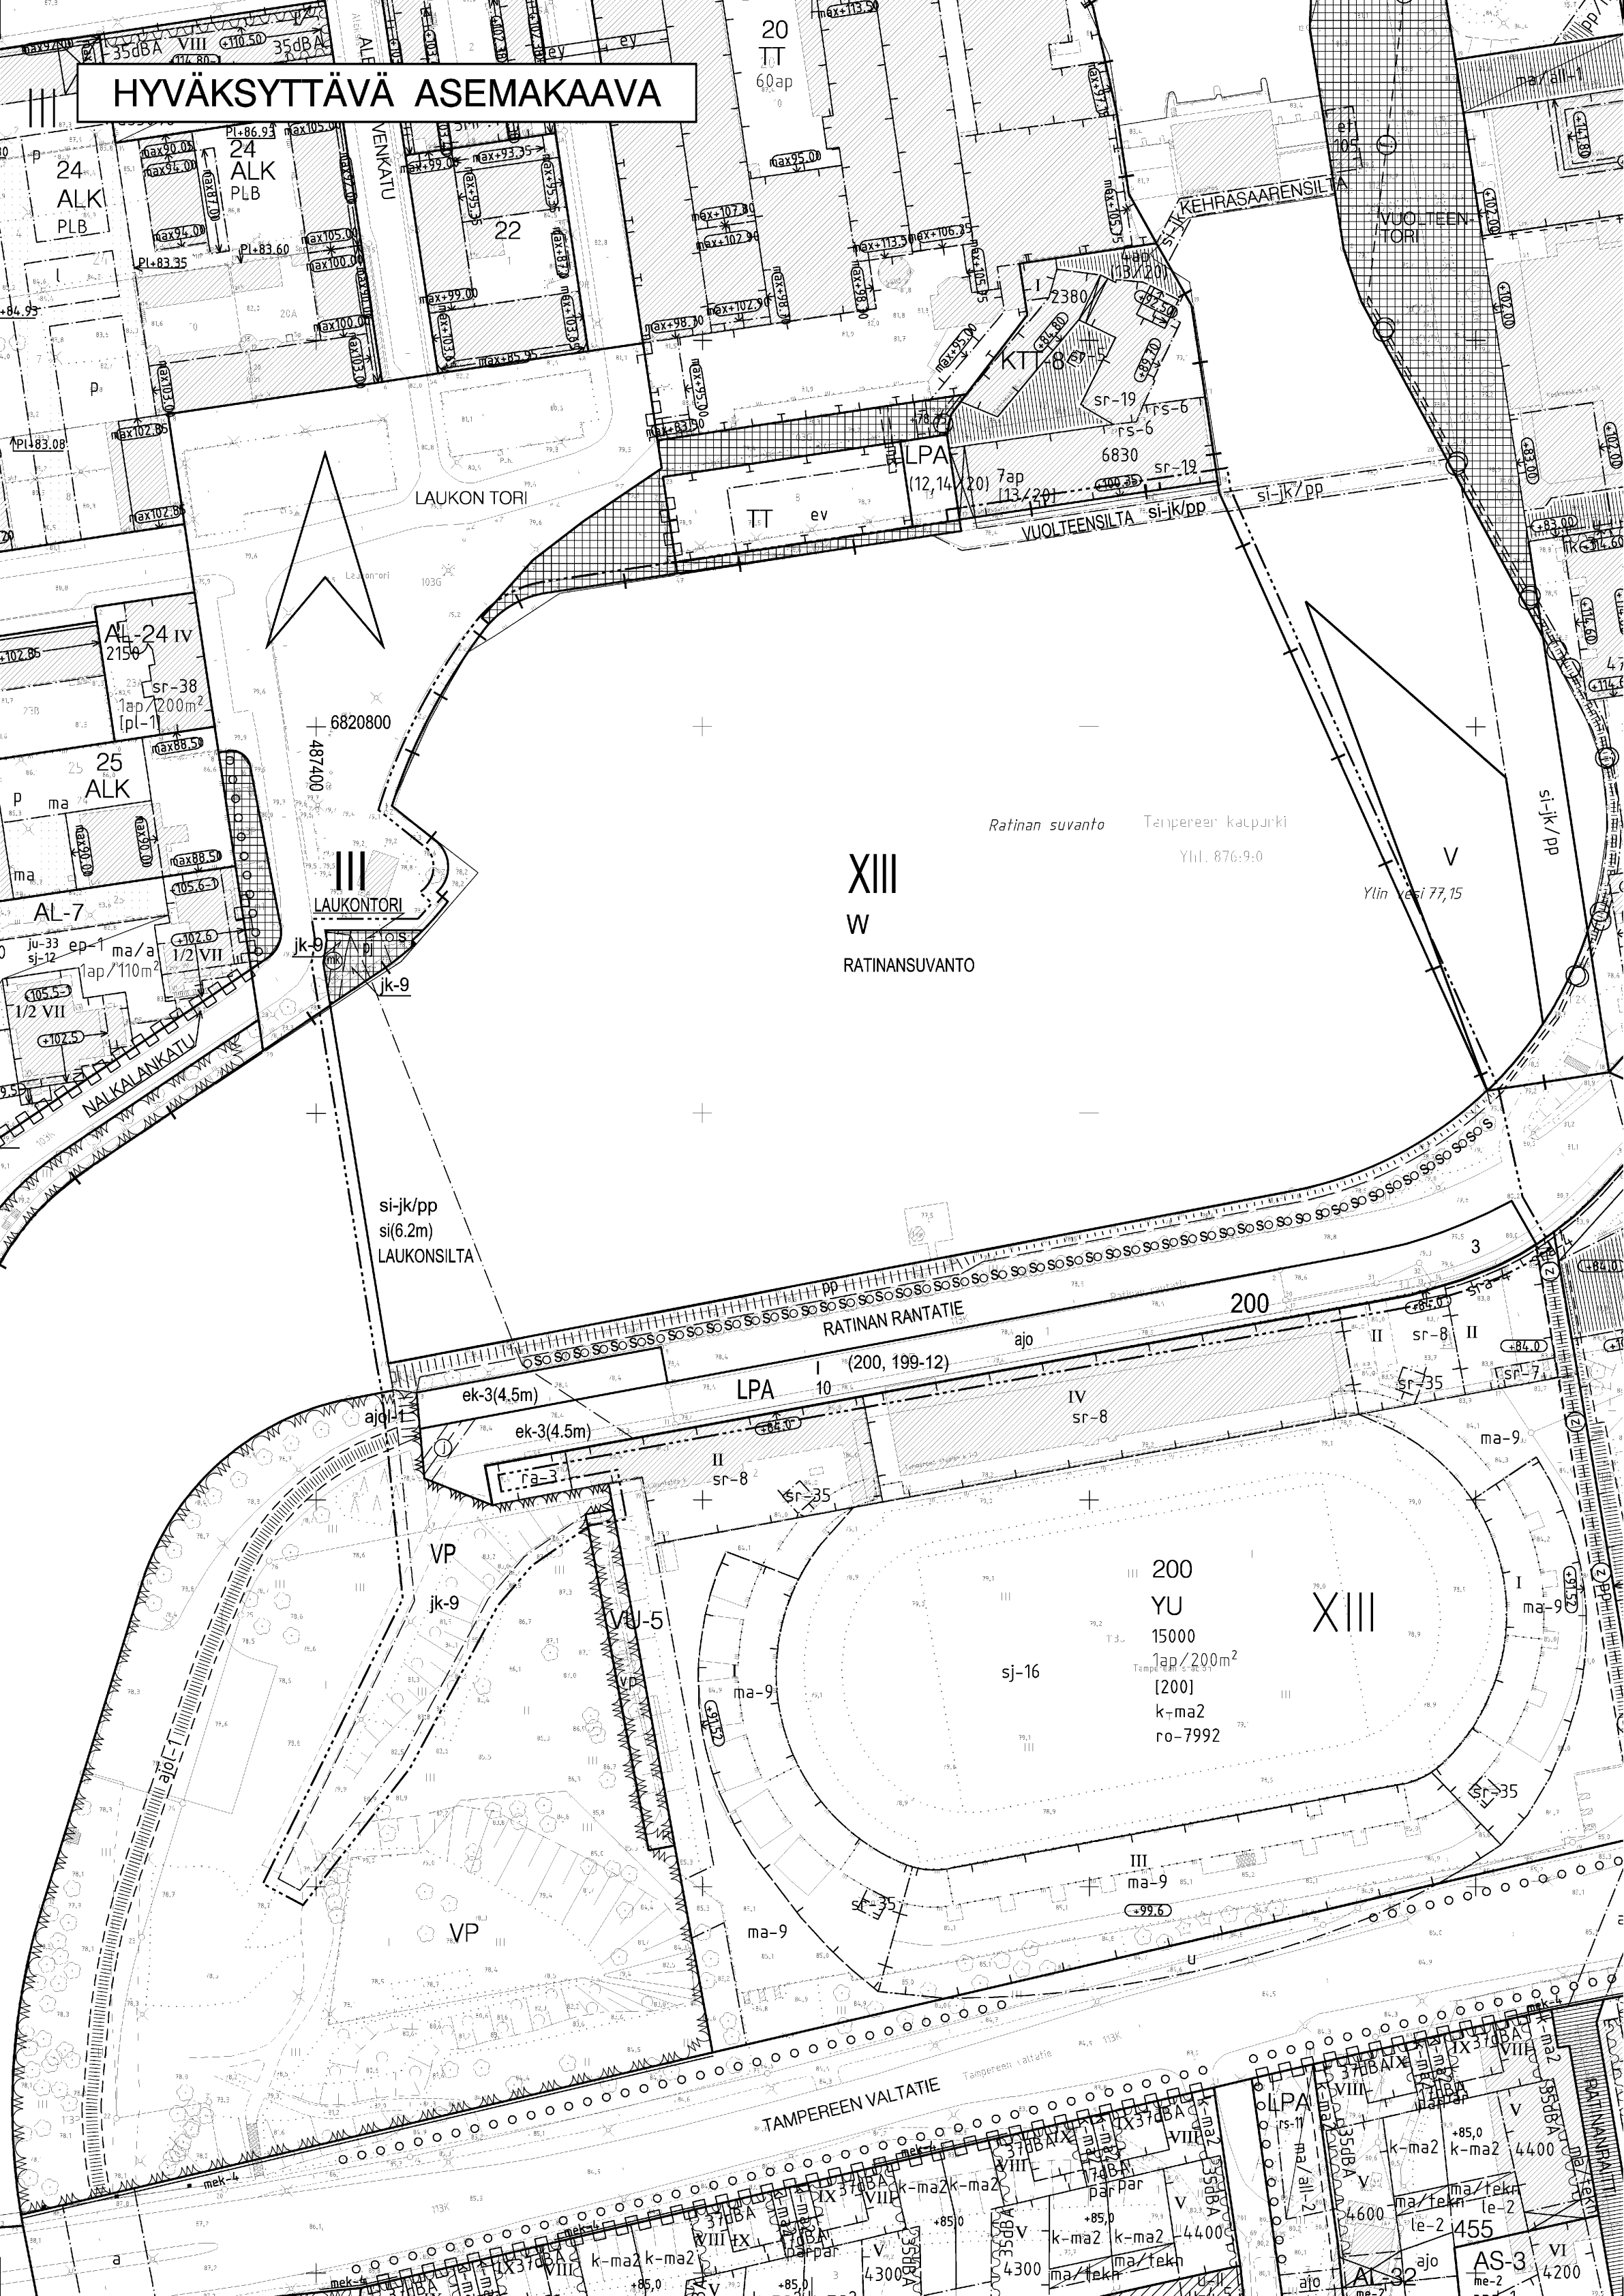

ASEMAKAAVAMERKINNÄT JA -MÄÄRÄYKSET:

Puisto.

Autopaikkojen korttelialue.

Vesialue.

3 m kaava-alueen rajan ulkopuolella oleva viiva.

Kaupunginosan raja.

Korttelin, korttelinosan ja alueen raja.

Eri kaavamääräysten alaisten alueenosien välinen raja.

Ohjeellinen eri kaavamääräysten alaisten alueenosien välinen raja.

Poikkiviiva osoittaa rajan sen puolen, johon merkintä kohdistuu.

Ohjeellinen tontin raja.

Kaupunginosan numero.

Korttelin numero.

Ohjeellisen tontin numero.

Kadun nimi.

Torin nimi.

Muun yleisen alueen nimi.

Sillan, muun väylän tai paikan nimi.

Rakennusoikeus kerrosalaneliömetreinä.

Roomalainen numero osoittaa rakennusten, rakennuksen tai sen osan suurimman sallitun kerrosluvun.

Rakennusala eritasoiselle, pihatason, katualueen tai pysäköinti-laitoksen yläpuolelle rakennettavalle kulkuyhteydelle, jonka alikulku-korkeus on vähintään luvun osoittama metrimäärä.

Alueen osa, jolle saa sijoittaa polttonesteiden jakelutai-mintaan tarvittavia laitteita.

Säilytettävä puuriivi.

Säilytettävä puu.

Katu.

Tori.

Ohjeellinen jalankululle ja polkupyöräilylle varattu alueen osa.

Ohjeellinen alueen sisäiselle ajoneuvoliikenteelle sekä yleiselle jalankululle ja polkupyöräilylle varattu alueen osa.

Ajoyhteys.

Alueelle saadaan rakentaa pilareilla kannatettu tai pengerretty kevyen liikenteen väylä. Pengerretyn väylän sivuluiskat verhotaan ympäristöön sopivalla tavalla ja sopivilla pintamateriaaleilla.

Maanalaista johtoa varten varattu alueen osa.

Maakaasuputki.


Viemäri.

Suluissa olevat numerot osoittavat korttelit, joiden auto-paikkoja saa alueelle sijoittaa.


Vesialueen ylittävä silta, joka on varattu yleiselle jalan-kululle ja polkupyöräilylle.

Sillan vapaan alikulkukorkeuden tulee olla 25 m leveän laivaväylän kohdalla vähintään suluissa olevan luvun osoittama metrimäärä myös yläveden aikana.

POISTETTAVA ASEMAKAAVA 1:2000

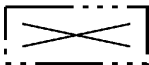

3 m sen asemakaava-alueen ulkopuolella oleva viiva, jonka sisäpuolelta asemakaavamerkinnät ja -määräykset poistetaan.

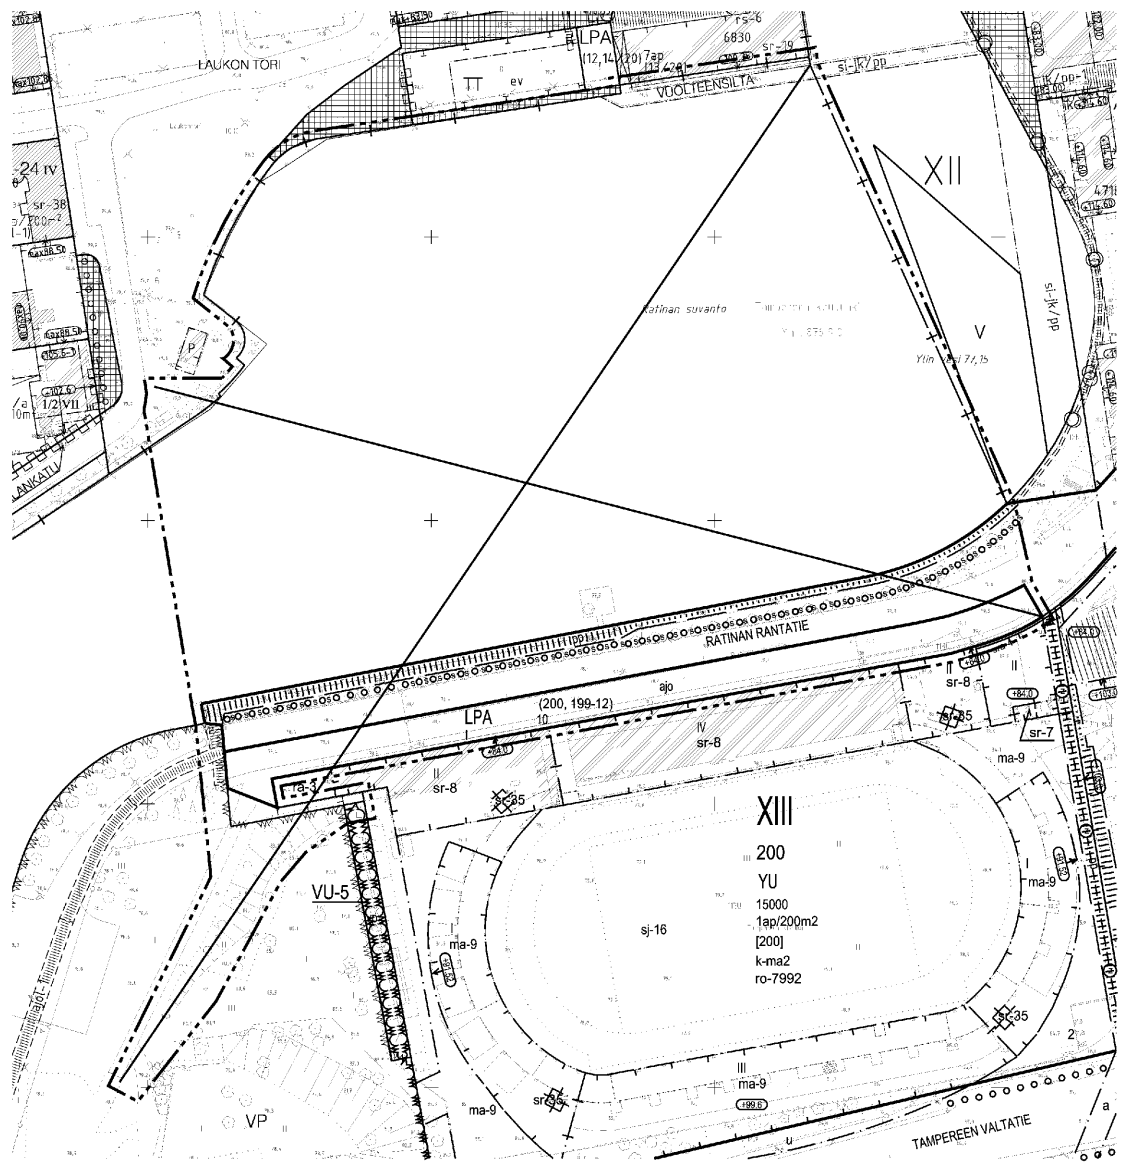

TAMPERE

ASEMAKAAVAN MUUTOS KOSKEE:

Kaupunginosa: III
Katualuetta.
Kaupunginosan rajaa.

Kaupunginosa: XIII
Kortteli nro: 200
Tontti nro: 3

Katu- ja virkistysaluetta ja Pyhäjärveä.
Kaupunginosan rajaa.

ASEMAKAAVAN MUUTOKSELLA MUODOSTUU:

Kaupunginosa: III
Katu- ja torialuetta.
Kaupunginosan rajaa.

Kaupunginosa: XIII
Kortteli nro: 200
Tontti nro: 3

Katu-, virkistys- ja vesialuetta
Kaupunginosan rajaa.

MUUTETAAN 21.03.2007 VAHVISTETTUA ASEMAKAAVAA NRO 7962.
MUUTETAAN 01.02.1993 VAHVISTETTUA ASEMAKAAVAA NRO 7148.
MUUTETAAN 16.08.1955 VAHVISTETTUA ASEMAKAAVAA NRO 655.
MUUTETAAN 02.12.1897 VAHVISTETTUA ASEMAKAAVAA NRO -162.

TÄHÄN ASEMAKAAVAKARTTAAN LIITTYVÄ ASEMAKAAVAN SELOSTUS JA HAVAINNEPIIRROS.
TÄMÄN ASEMAKAAVAN ALUEELLA TONTTIJAKO LAADITAAN SITOVANA JA ERILLISENÄ.

ASEMAKAAVAEHDOTUS PERUSTUU POHJAKARTTAAN, JOKA TÄYTTÄÄ 1.1.2000 VOIMAAN TULLEEN KAAVOITUSMÄÄRÄYKSEKSEN (1284/1999) VAATIMUKSET.

Tampereella 3. p:nä joulukuuta 2007.

Kiinteistöinsinööri

Tammi-Lotta

1:1000



SUUNNITTELUPALVELUT ASEMAKAAVASUUNNITTELU	Suunnittelija	JUHA JAAKOLA	
	Piirtäjä	T. Kaasalainen, M. Virtanen	
<i>Maire Väisänen</i> Maire Väisänen asemakaavapäällikkö	Kartta nro		8172
	Muut. Pvm.	07.01.2008 04.12.2007	KV hyv. 26.03.2008