



Alla olevat dokumentit ovat digitaalisesti allekirjoitettu. Allekirjoittajien ja dokumenttien tiedot

Dokumentit

Tonttijakokartta_9622.pdf	d230cff39fe2ff7dac0fa84d523b97958ad3ec53c21b5c3520c1a55412b604018271f8dc21145ab81b473c80b8d4c7fd6329437660fba3872911f8f3cf5aca98
Tiedosto	Tarkistesumma
Tonttijakokartta_9621.pdf	bd6d6bf52e9d0b3010ab29e12f869305421787b63940ff189b2c67b1b90ea08d4d477c9e7c91c3c6263bb7bbd3feca89ad9e7de60b8e7cc68f4c8a2d40a63b34
Tiedosto	Tarkistesumma
Tonttijakokartta_9620.pdf	14967ebb0647a0502a78bc2a6124a055fdf7d9b3326bba975b60c8cf2f6f3ddb38553ffc148e65640bc69238a0c642fb13455065436c9fb10bdb516d5529aa3c
Tiedosto	Tarkistesumma

Allekirjoittajat

Antti Jurkka Mikko Alarotu

Nimi

Tunnistautumistapa: sähköposti, SMS-tunnistautuminen
Allekirjoitustapa: Genericoidc


23.10.2025

Päivämäärä

Dokumenttien aitouden varmentaminen

Prosessin luontihetkellä kaikista allekirjoitukseen liitetyistä dokumenteista on laskettu tarkistesumma SHA-512 algoritmilla. Varmennuslinkki ohjaa sivulle jossa voitte selvittää onko hallussanne oleva dokumentti sama joka prosessiin on alun perin liitetty ja se jonka olette allekirjoittaneet.

<https://turva.tampere.fi/verify.cgi?link=SdsX9YRdi0BXkiX6u6aVG1HP0QBK5ZhyQMcuCOz2hnduKWESHs>

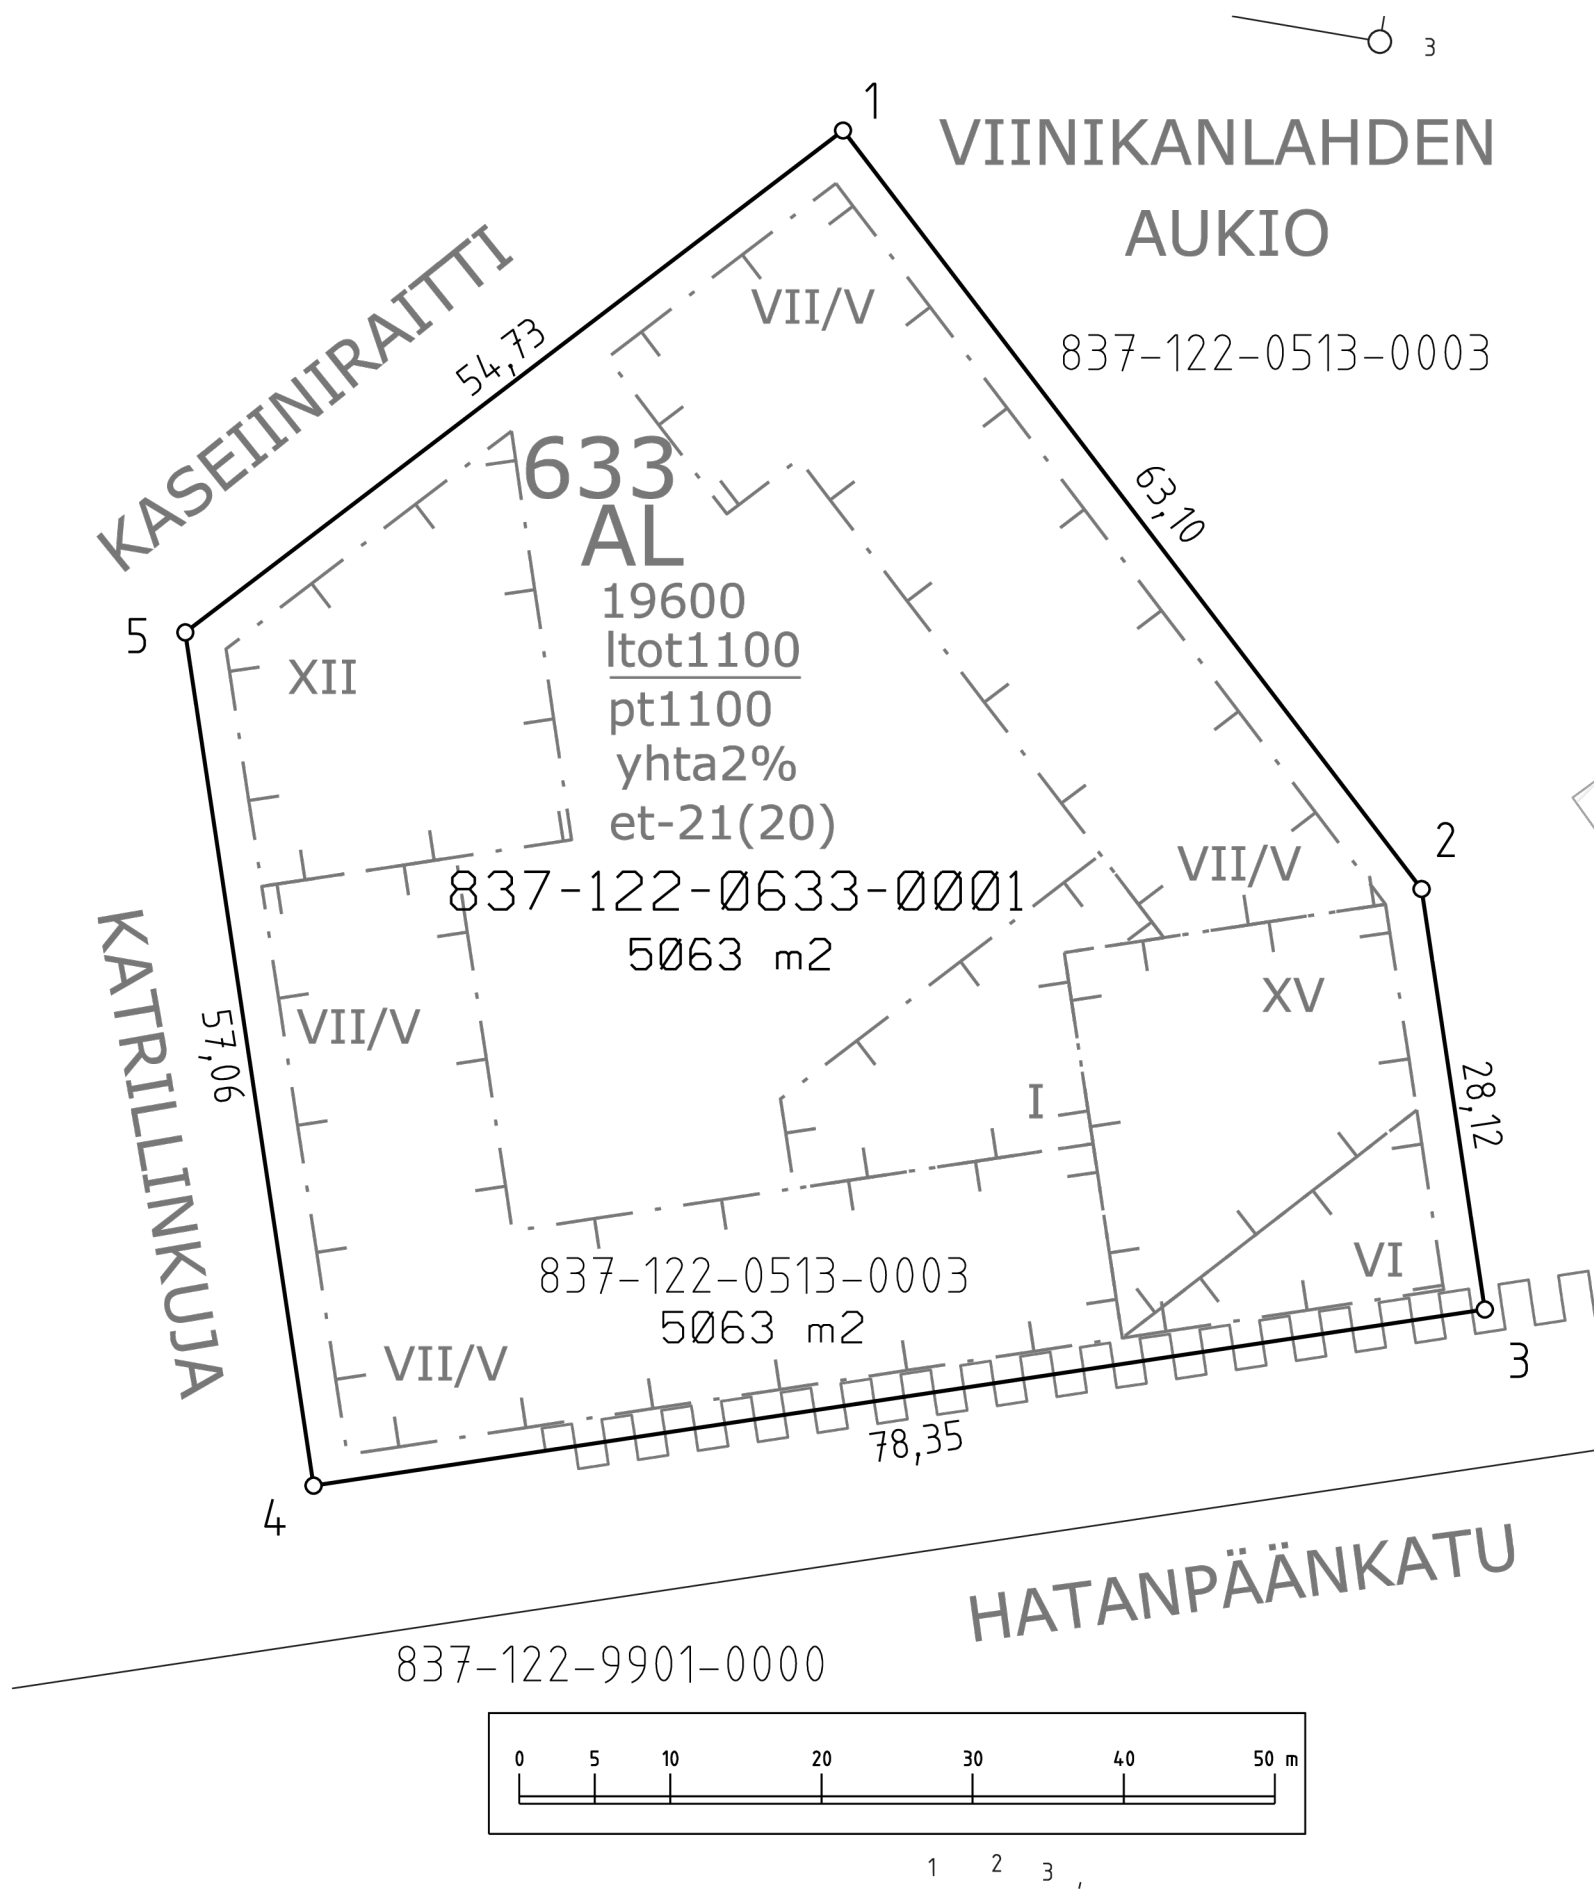

KOORDINAATTILUETTELO
Koordinaatisto: EUREF-FIN (ETRS-GK24)

N:o	X	Y
1	6819811.913	24487436.323
2	6819761.746	24487474.599
3	6819733.942	24487478.779
4	6819722.293	24487401.298
5	6819778.717	24487392.815

TONTTIEN MUODOSTUMINEN

Kiinteistötunnus	Yht m2	Osa m2	Muodostajayksikkö
837-122-633-1	5063	5063	837-122-513-3

Kartalla ei ole näytetty maanalaisia johtoja.

ERILLINEN TONTTIJAKO N:o 9621	TAMPERE, 837
Asemakaava N:o 8755 19.8.2024	Kaupunginosa, XXII, 122
Muutetaan tonttijakoa N:o 5120 5.10.1981	Kortteli 633
Pohjakartan hyväksyi ja tonttijaon laati 2.9.2025	Tulevat tontit: 837-122-633-1
Antti Alarotu Kaupungeingeodeetti Allekirjoitettu sähköisesti	
Kaupungeingeodeetti hyväksynyt 23.10.2025 § 28	
Hanke N:o 250329	