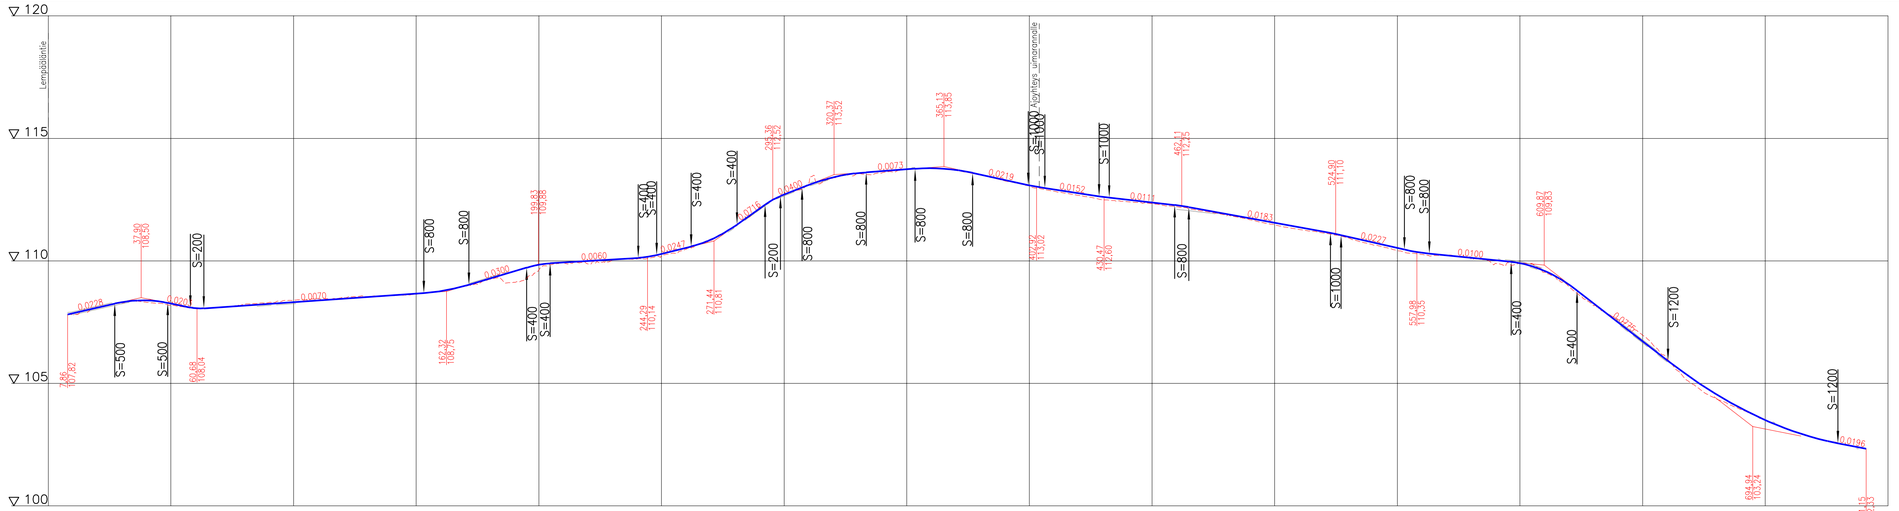

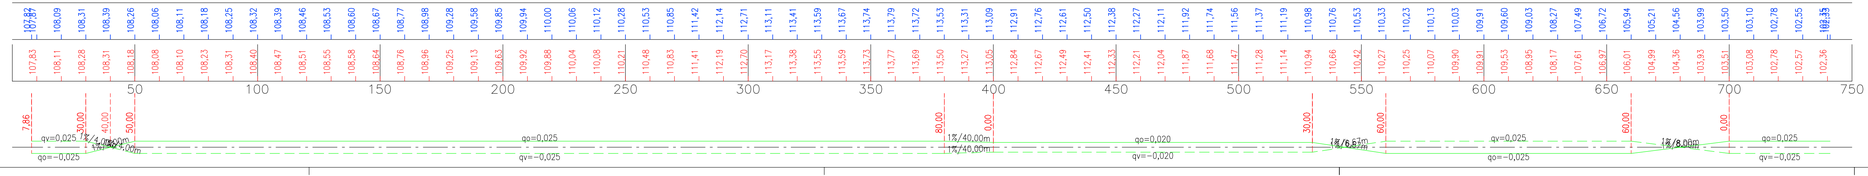

Tässä suunnitelmassa on käytetty ETRS-GK24/N2000 taso- ja korkeuskoordinaatistoa

TAMPEREEN KAUPUNKI
KAUPUNKIYMPÄRISTÖN PALVELUALUE

Kaupunkiympäristön rakennuttaminen ja ylläpito

RUKKAMÄENTIEN JALKAKÄYTÄVÄ JA PYÖRÄTIE

VÄLI: RUKKAMÄENTIE 11:STA ETELÄÄN

PELTOLAMMI

PAALUVÄLI 600–733

KATUSUUNNITELMA

PITUUSLEIKKAUS 1:1000/1:100

Kuntatekniikan suunnittelu

Ylän päätös:	
Suunnittelupäällikön päätös: / §	
Muutos	
Tark.	
Hyv.	
Pvm.	16.2.2023
Korvaa piir.n:o	
Ark.n:o	
Piirt.	KJO, JVU
Suunn.	KJO, JVU
Tark.	
Piir.n:o	1/21567/5