


LIIKENTEENOHJAUS, MERKINTÖJEN SELITYS:

U	UUSI LIKENNEMERKKI/LIKENNEMERKKIPYLVÄS MERKKEINEEN SJOITETAAN OSOITETTUUN PAKKAAN
N	NYKYINEN LIKENNEMERKKI/LIKENNEMERKKIPYLVÄS MERKKEINEEN SÄILYY ENNALLAAN
NP	NYKYINEN LIKENNEMERKKI/LIKENNEMERKKIPYLVÄS MERKKEINEEN POISTETAAN
NS	NYKYINEN LIKENNEMERKKI/LIKENNEMERKKIPYLVÄS MERKKEINEEN SIIRRETÄÄN OSOITETTUUN PAKKAAN



Pohjanmaantie
 Etuajo-oikeutettu tie merkkien poisto
 Hyhky
 Liikennemerkkisuunnitelma
 Piir.no: 19/21360/1
 23.3.2026 / LPu
 Liite suunnittelupäällikön päätökseen

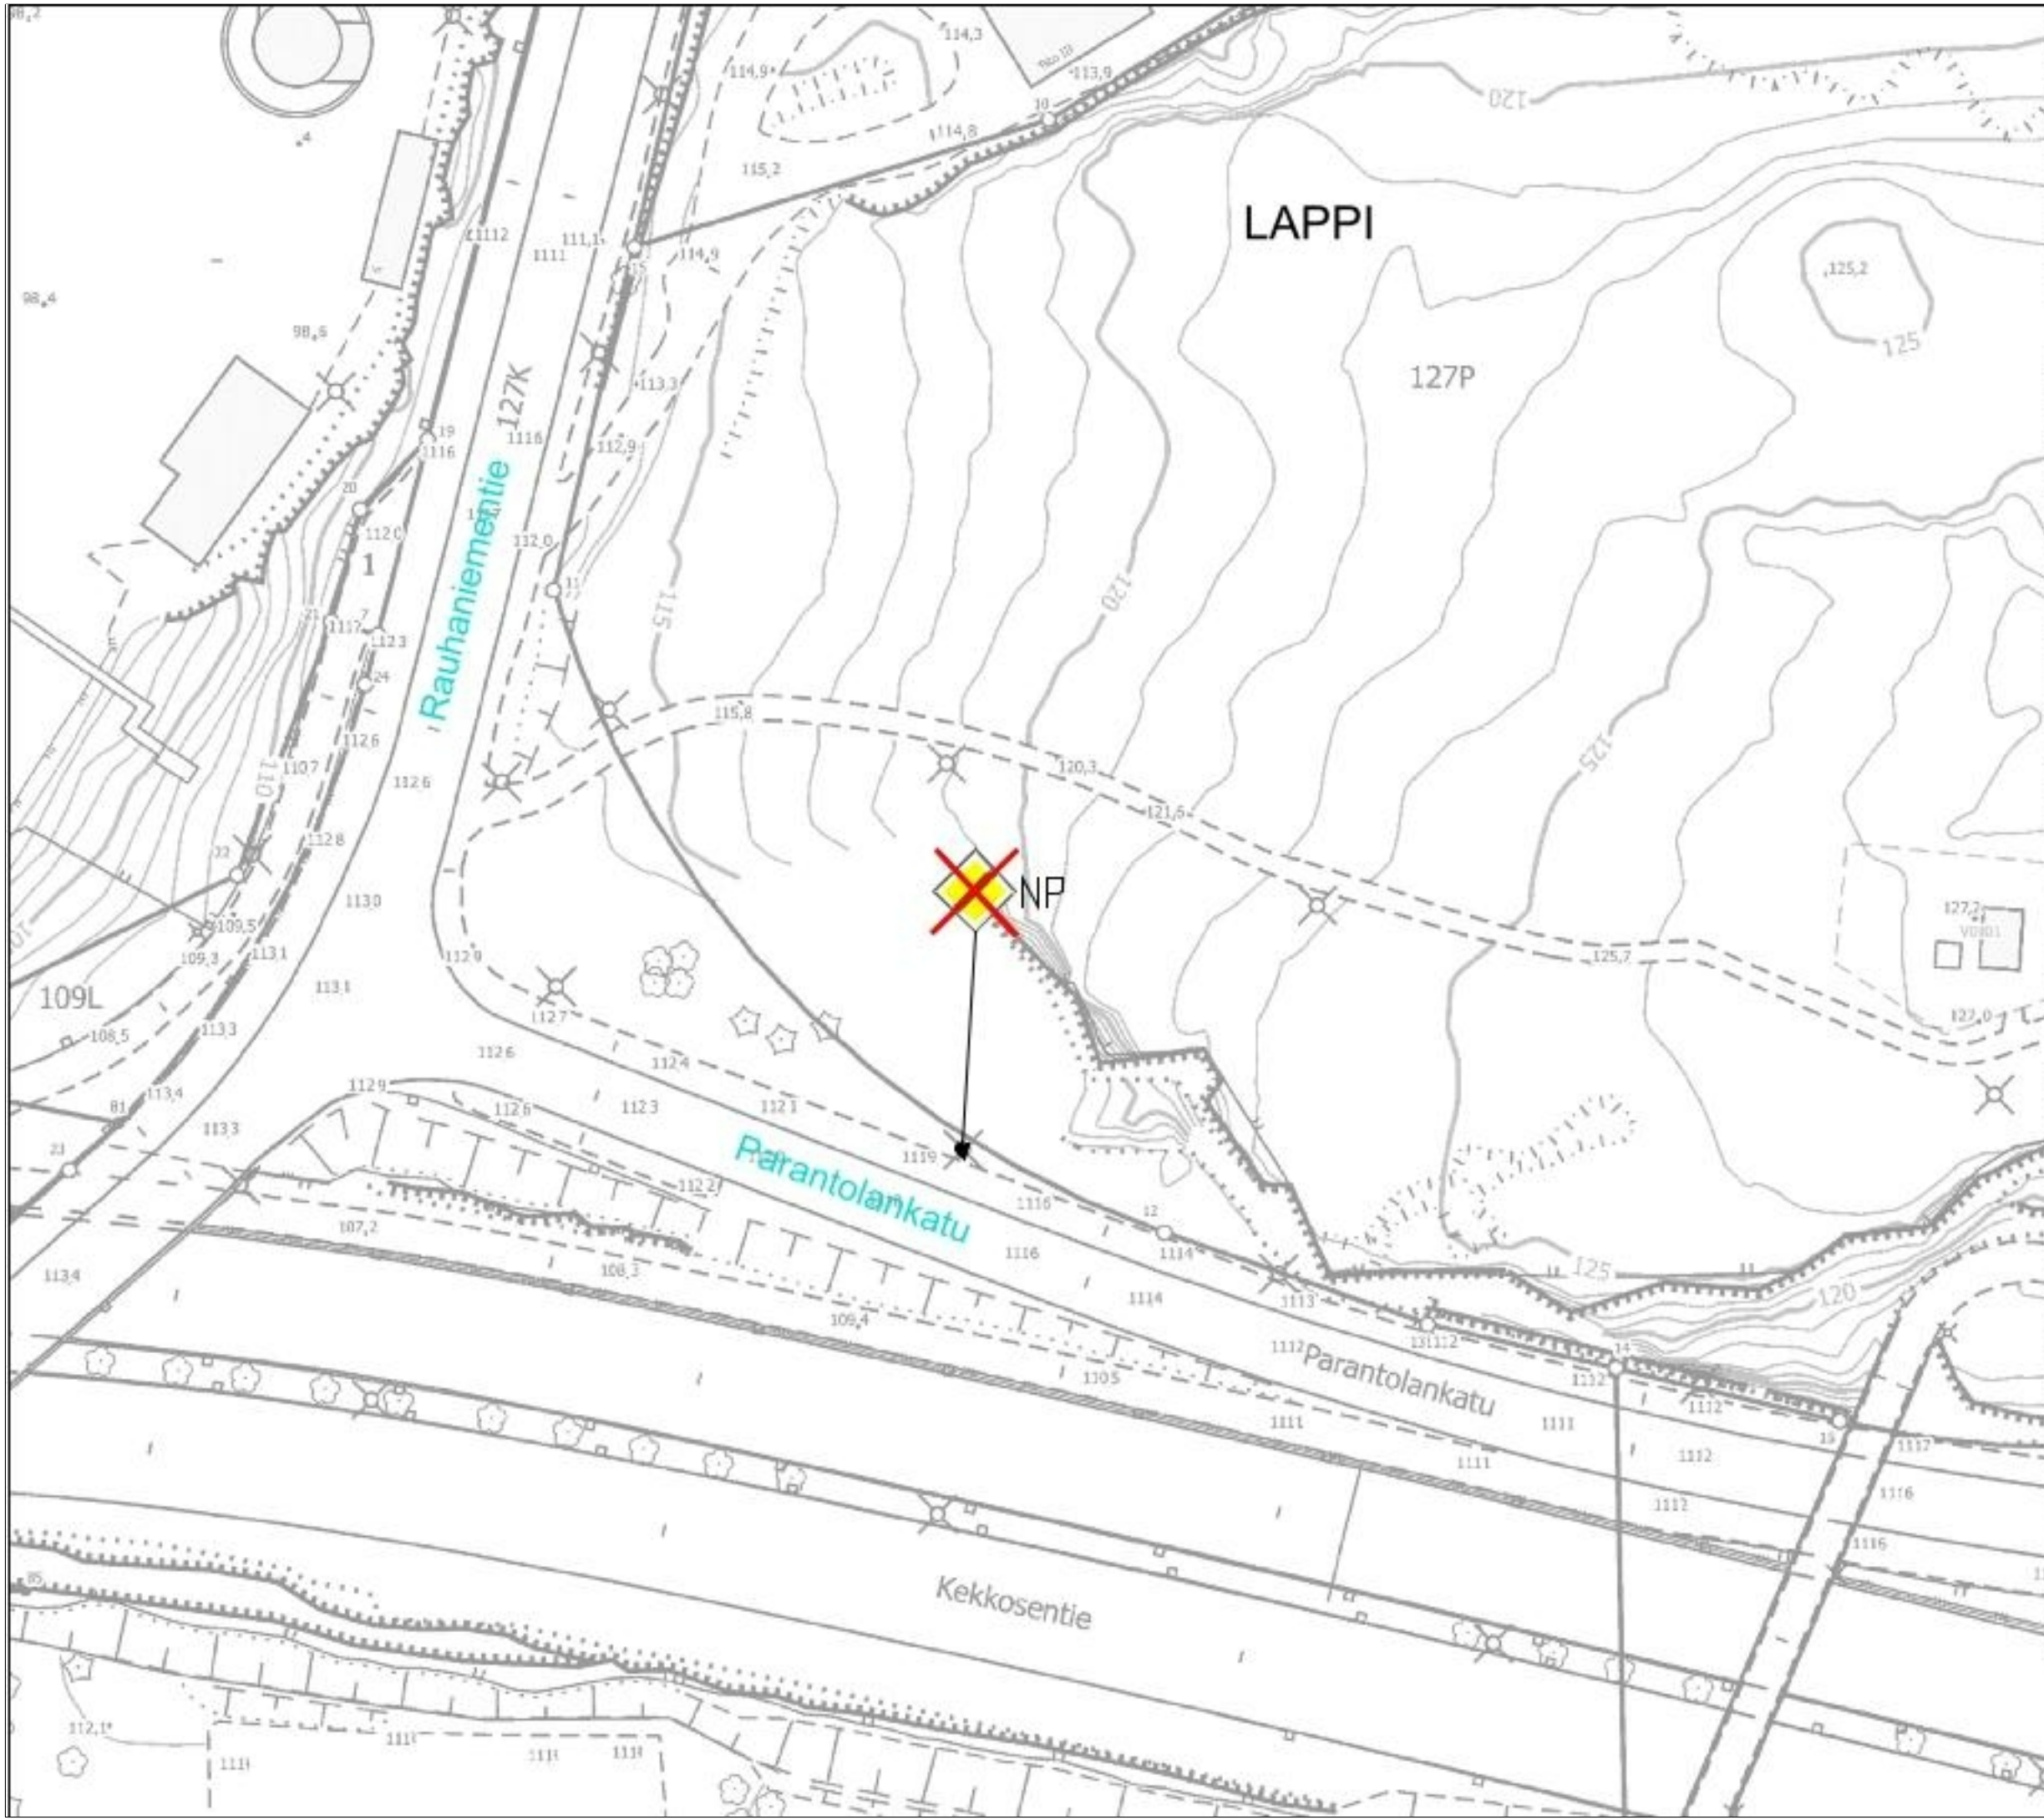


- LIIKENTEENOHJAUS, MERKINTÖJEN SELITYS:**
- U UUSI LIKENNEMERKKI/LIKENNEMERKKIPYLVÄS MERKKEINEEN SJOITETAAN OSOITETTUUN PAKKAAN
 - N NYKYINEN LIKENNEMERKKI/LIKENNEMERKKIPYLVÄS MERKKEINEEN SÄILY ENNALLAAN
 - NP NYKYINEN LIKENNEMERKKI/LIKENNEMERKKIPYLVÄS MERKKEINEEN POISTETAAN
 - NS NYKYINEN LIKENNEMERKKI/LIKENNEMERKKIPYLVÄS MERKKEINEEN SIIRETÄÄN OSOITETTUUN PAKKAAN



Parantolankatu
 Etuajo-oikeutettu tie merkkien poisto
 Lappi
 Liikennemerkkisuunnitelma
 Piir.no: 19/21360/2
 23.3.2026 / LPu
 Liite suunnittelupäällikön päätökseen

LIIKENTEENOHJAUS, MERKINTÖJEN SELITYS:

- U UUSI LIKENNEMERKKI/LIKENNEMERKKIPYLVÄS
MERKKEEN SUOJETAAN OSOITETTUUN PAIKKAAN
- N NYKYINEN LIKENNEMERKKI/LIKENNEMERKKIPYLVÄS
MERKKEEN SÄILY ENNALLAAN
- NP NYKYINEN LIKENNEMERKKI/LIKENNEMERKKIPYLVÄS
MERKKEEN POISTATAAN
- NS NYKYINEN LIKENNEMERKKI/LIKENNEMERKKIPYLVÄS
MERKKEEN SIIRRETÄÄN OSOITETTUUN PAIKKAAN

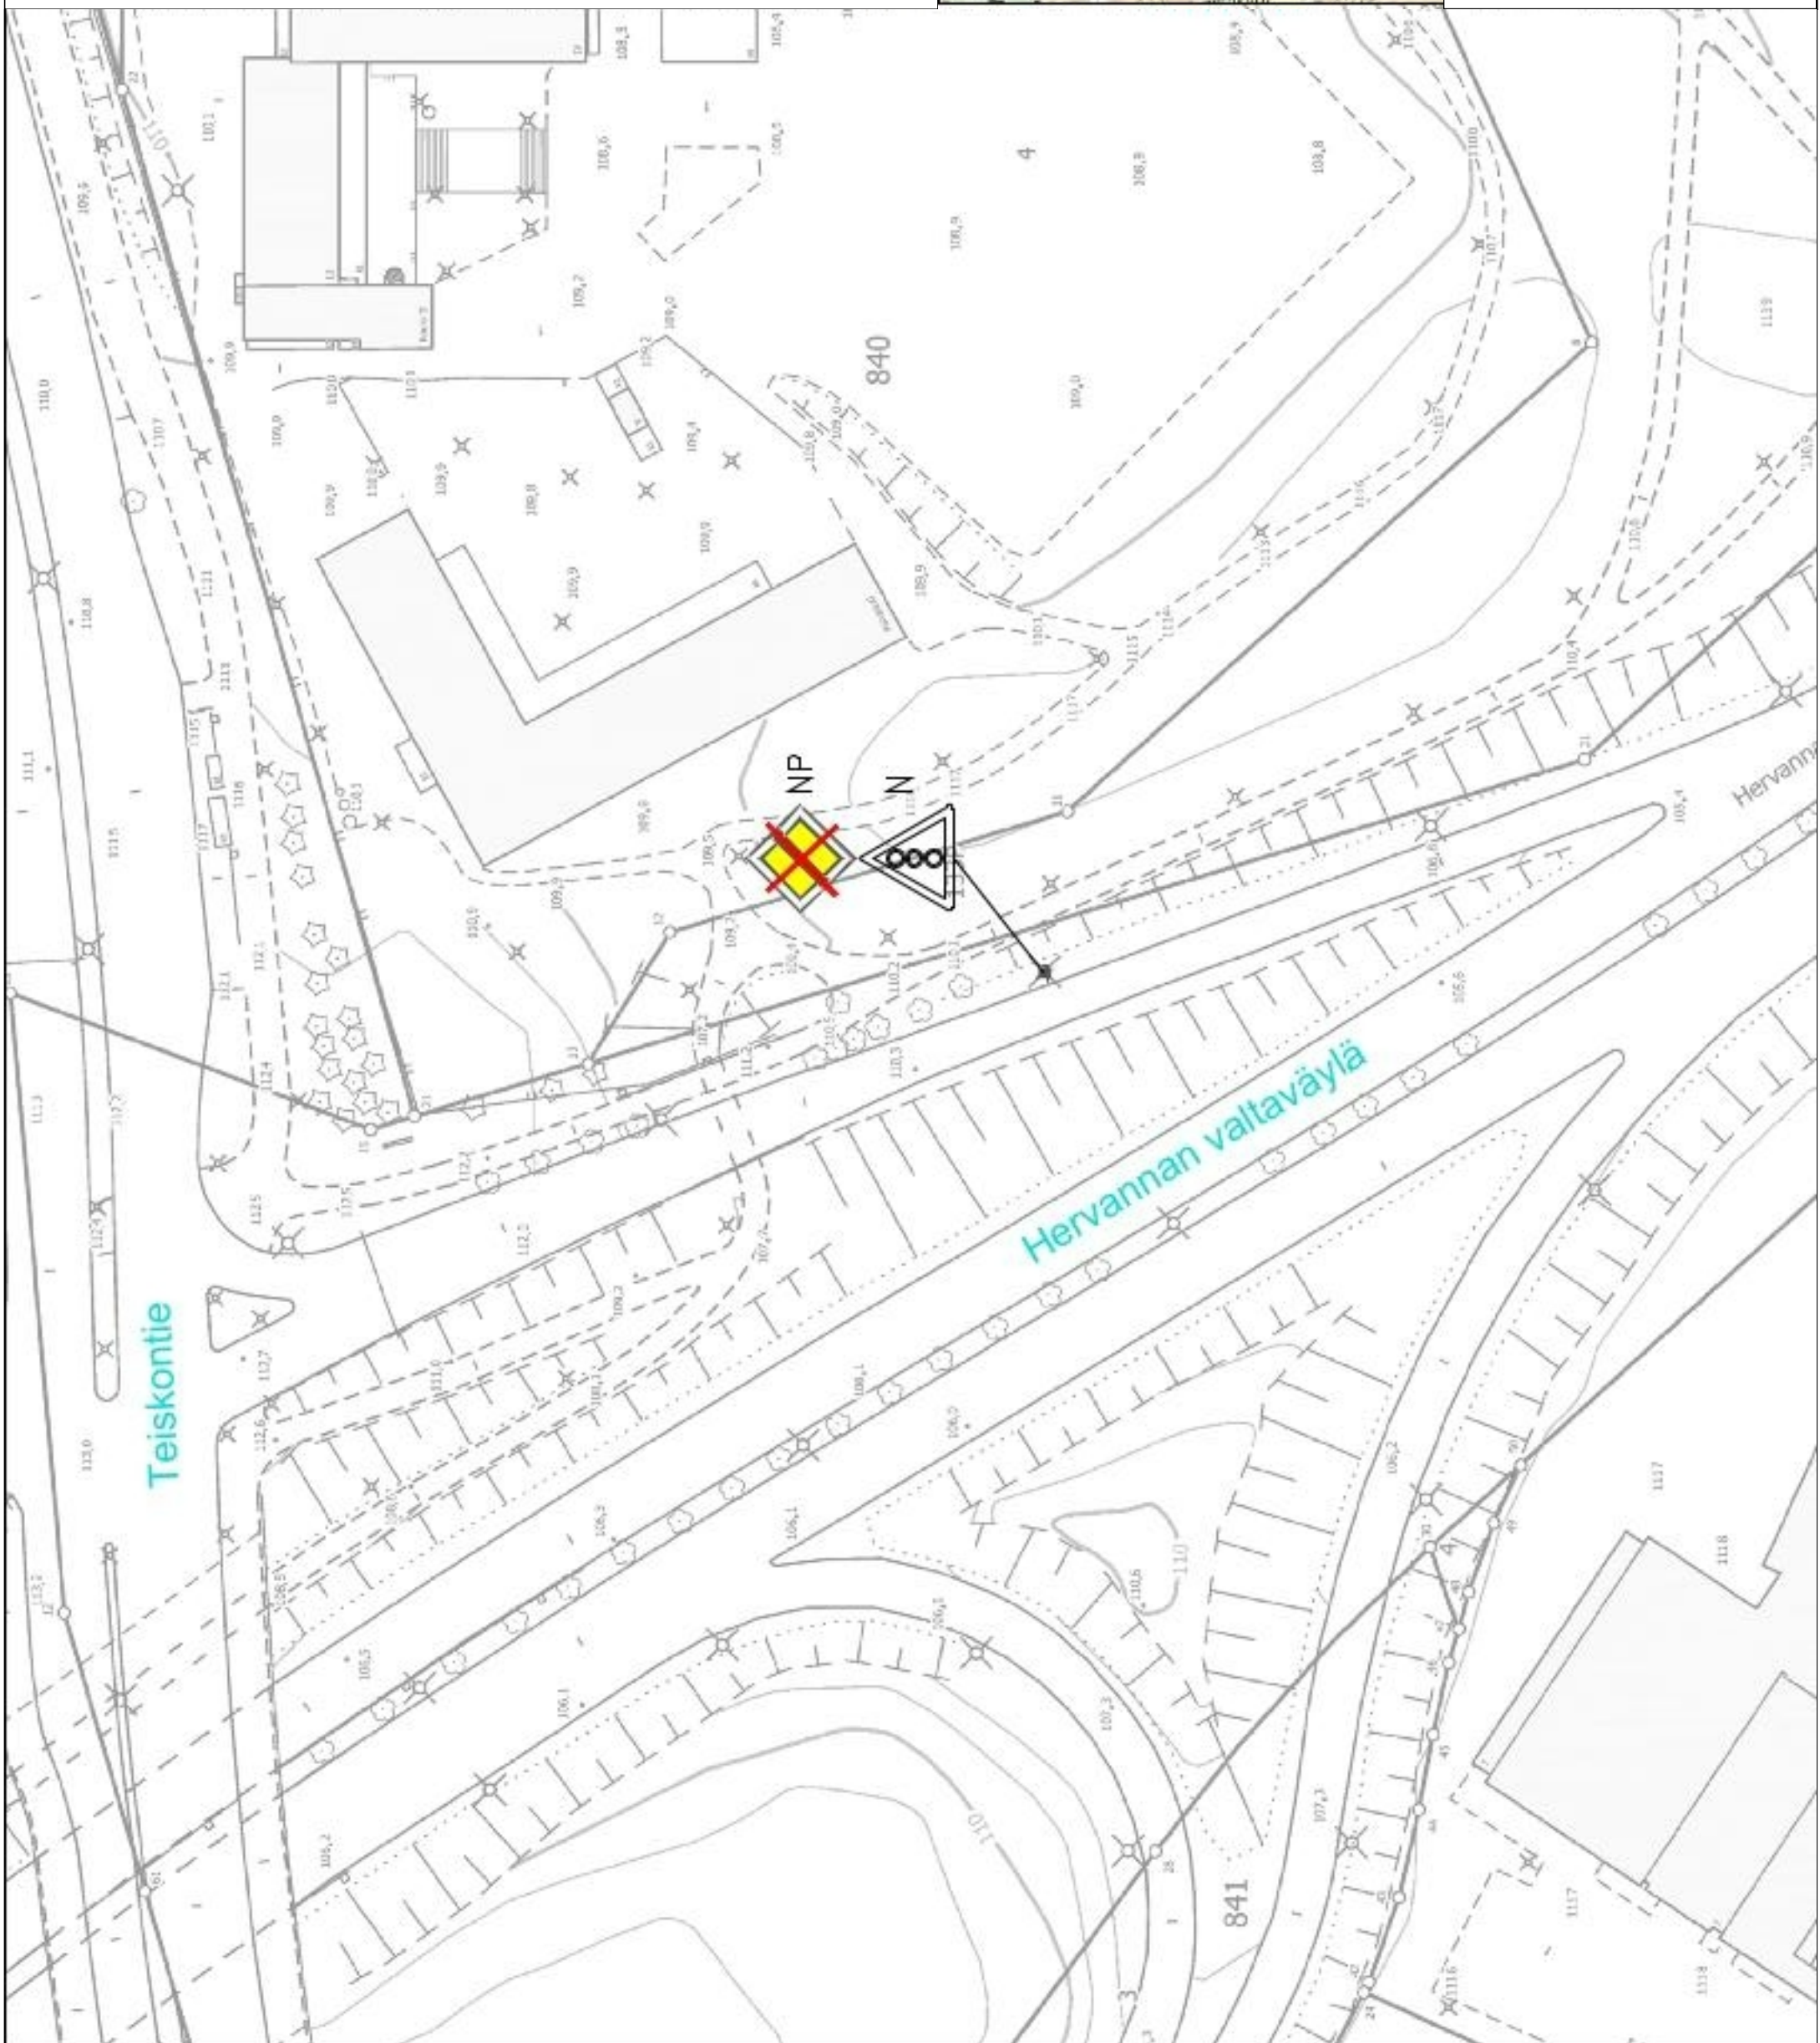

Hervannan valtavyäly – Teiskontie

Etujäo-oikeutettu tie merkkien poisto

Kaleva

Liikennemerkkisuunnitelma



Piir.no: 19/21360/3

23.3.2026 / LPU


Liite suunnittelupäädikön päätökseen

LIIKENTEENOHJAUS, MERKINTÖJEN SELITYS:

- U UUSI LIKENNEMERKKI/LIKENNEMERKKIPLYVÄS MERKKEINEEN SIOITETAAN OSOITETTUUN PAIKKAAN
- N NYKYINEN LIKENNEMERKKI/LIKENNEMERKKIPLYVÄS MERKKEINEEN SÄILYY ENNALLAAN
- NP NYKYINEN LIKENNEMERKKI/LIKENNEMERKKIPLYVÄS MERKKEINEEN POISTETAAN
- NS NYKYINEN LIKENNEMERKKI/LIKENNEMERKKIPLYVÄS MERKKEINEEN SIIRRETÄÄN OSOITETTUUN PAIKKAAN

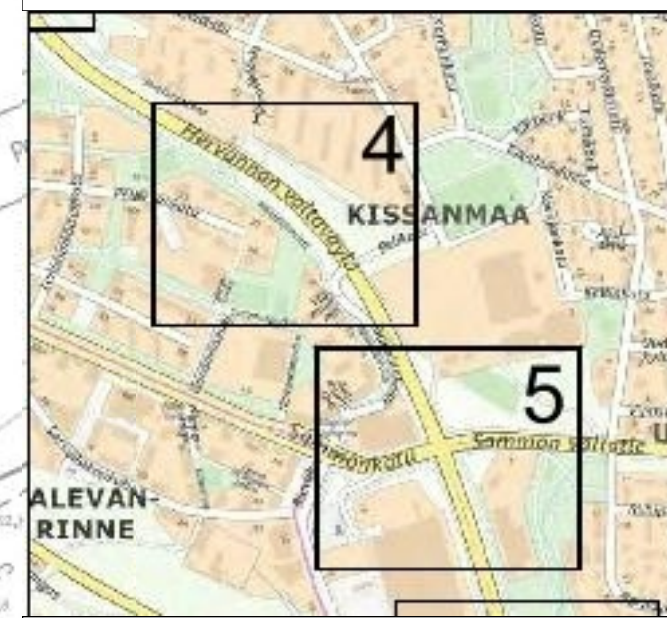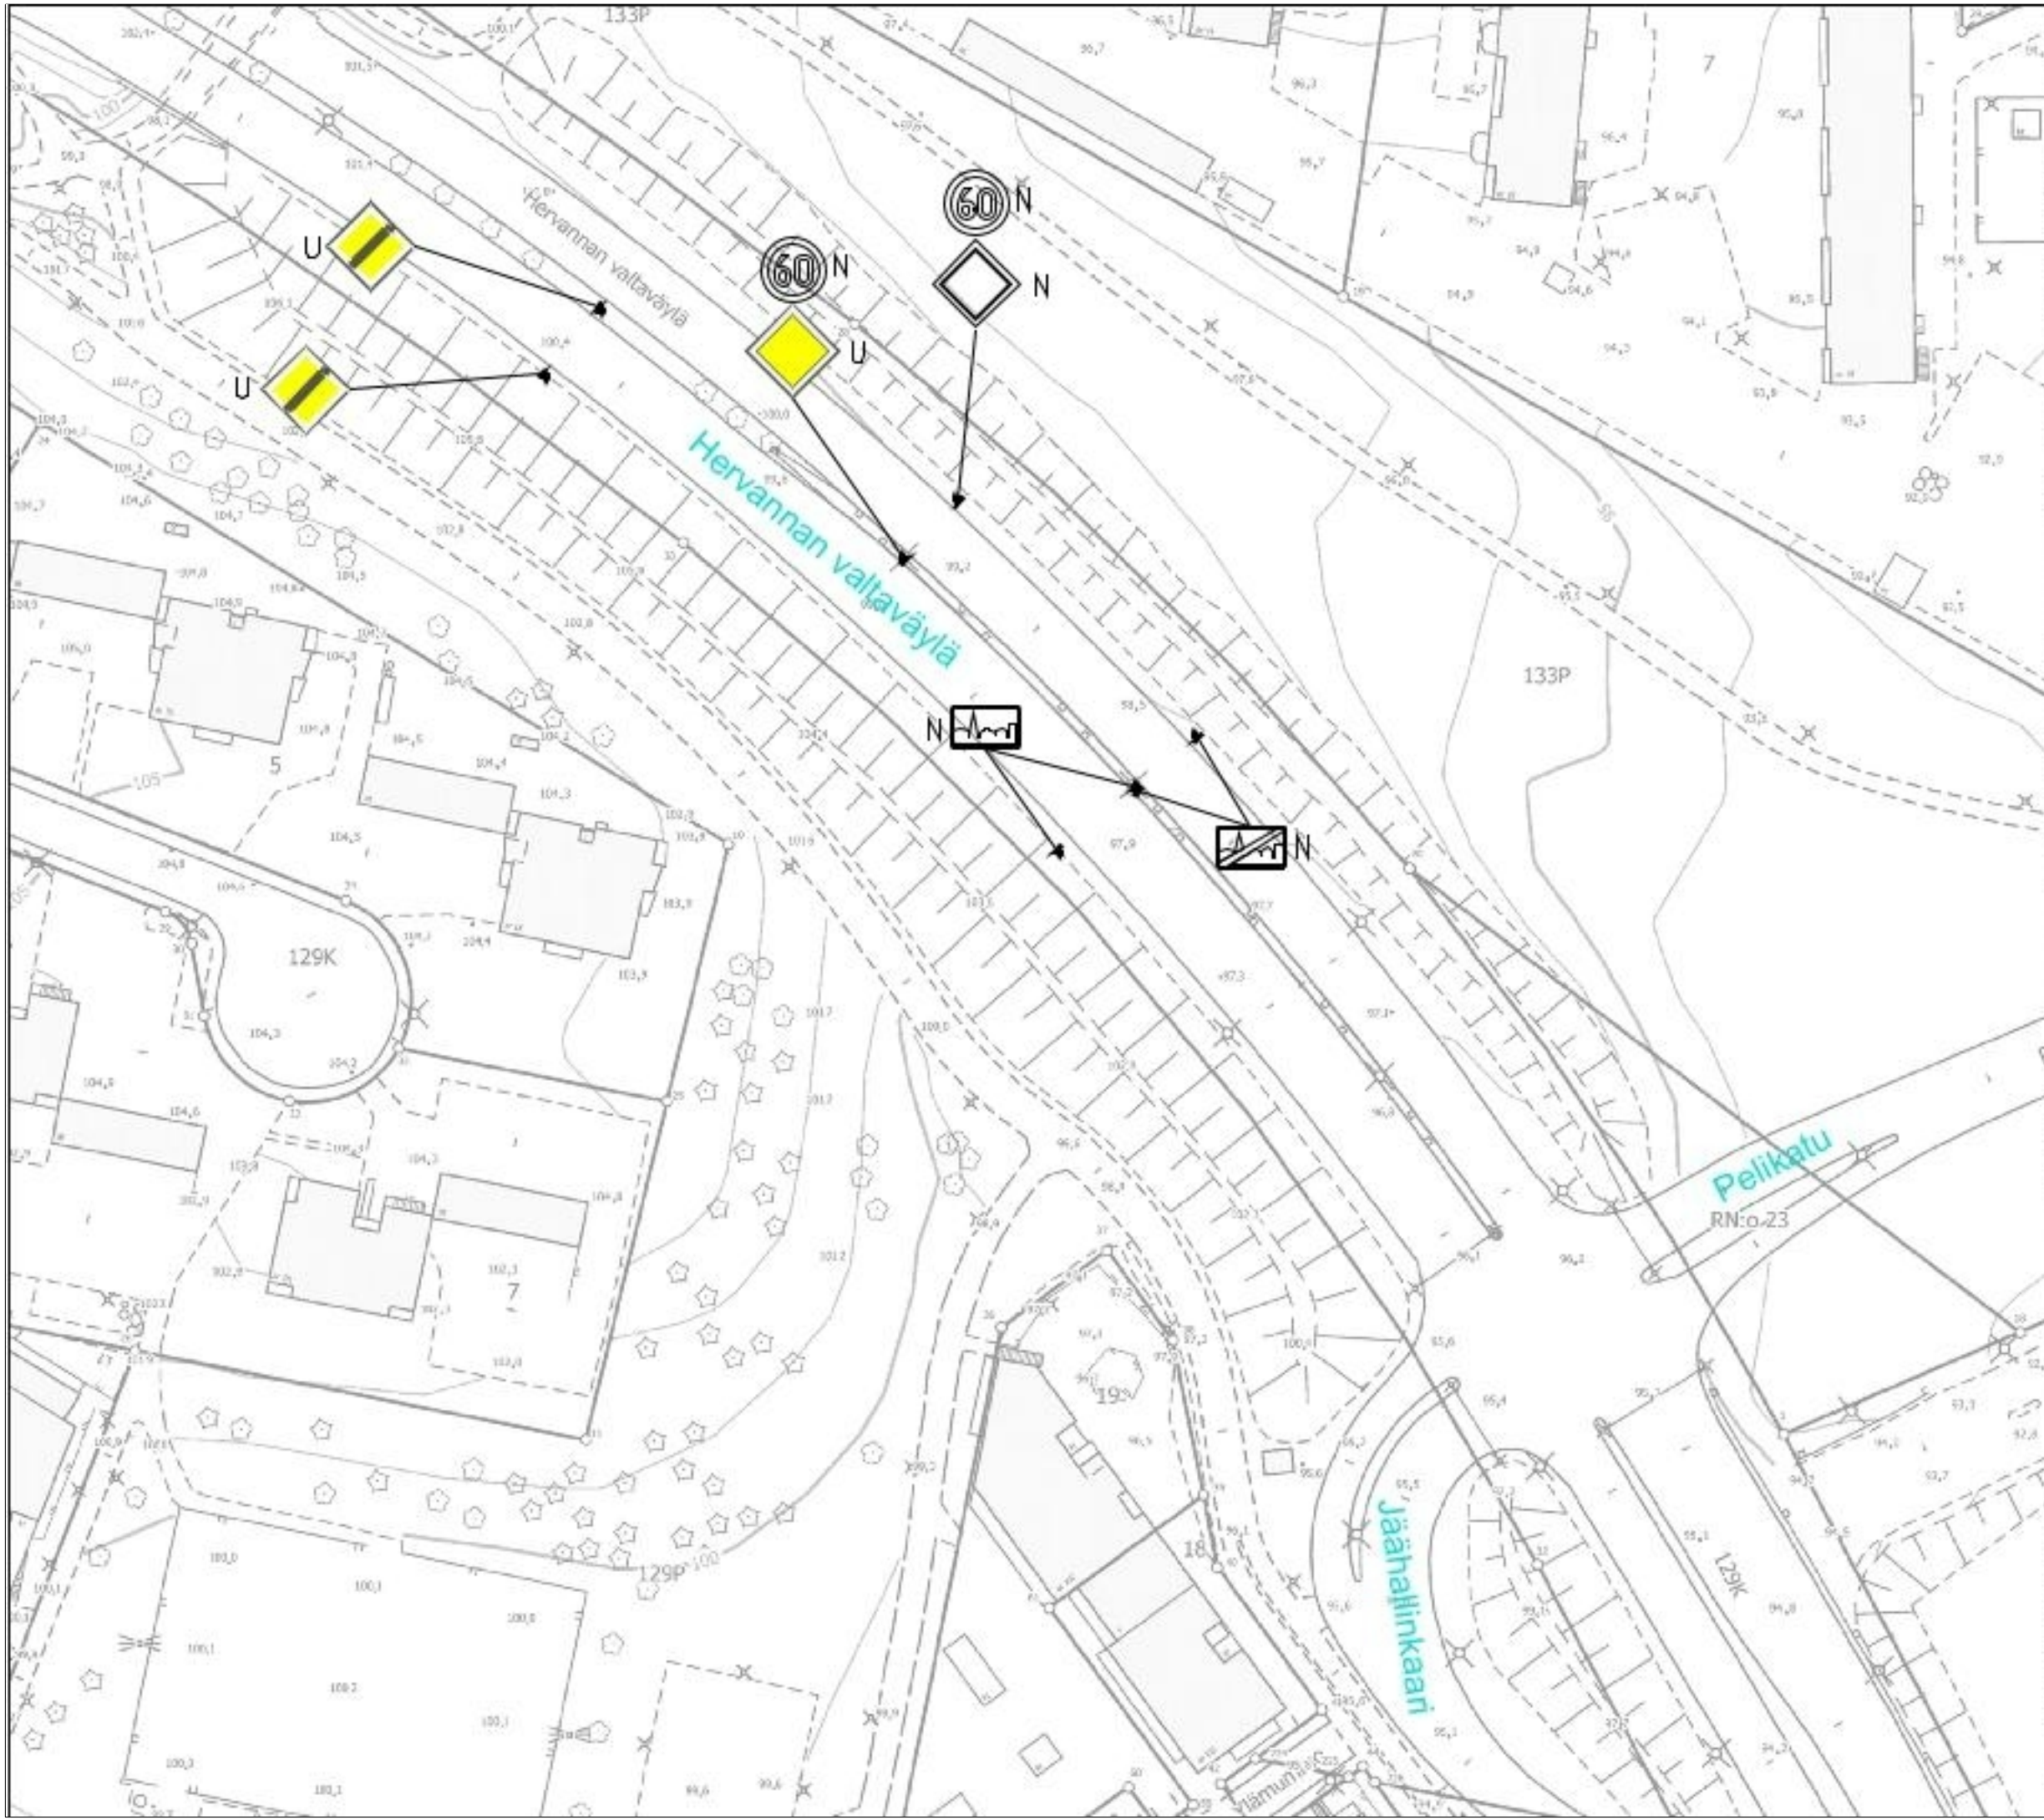

Hervannan valtavyälyä
Etuajo-oikeutettu tie merkien poisto
Kaleva
Liikennemerkkisuunnitelma
Pii.no: 19/21360/4
23.3.2026 / LPu
Liite suunnittelupäällikön päätökseen

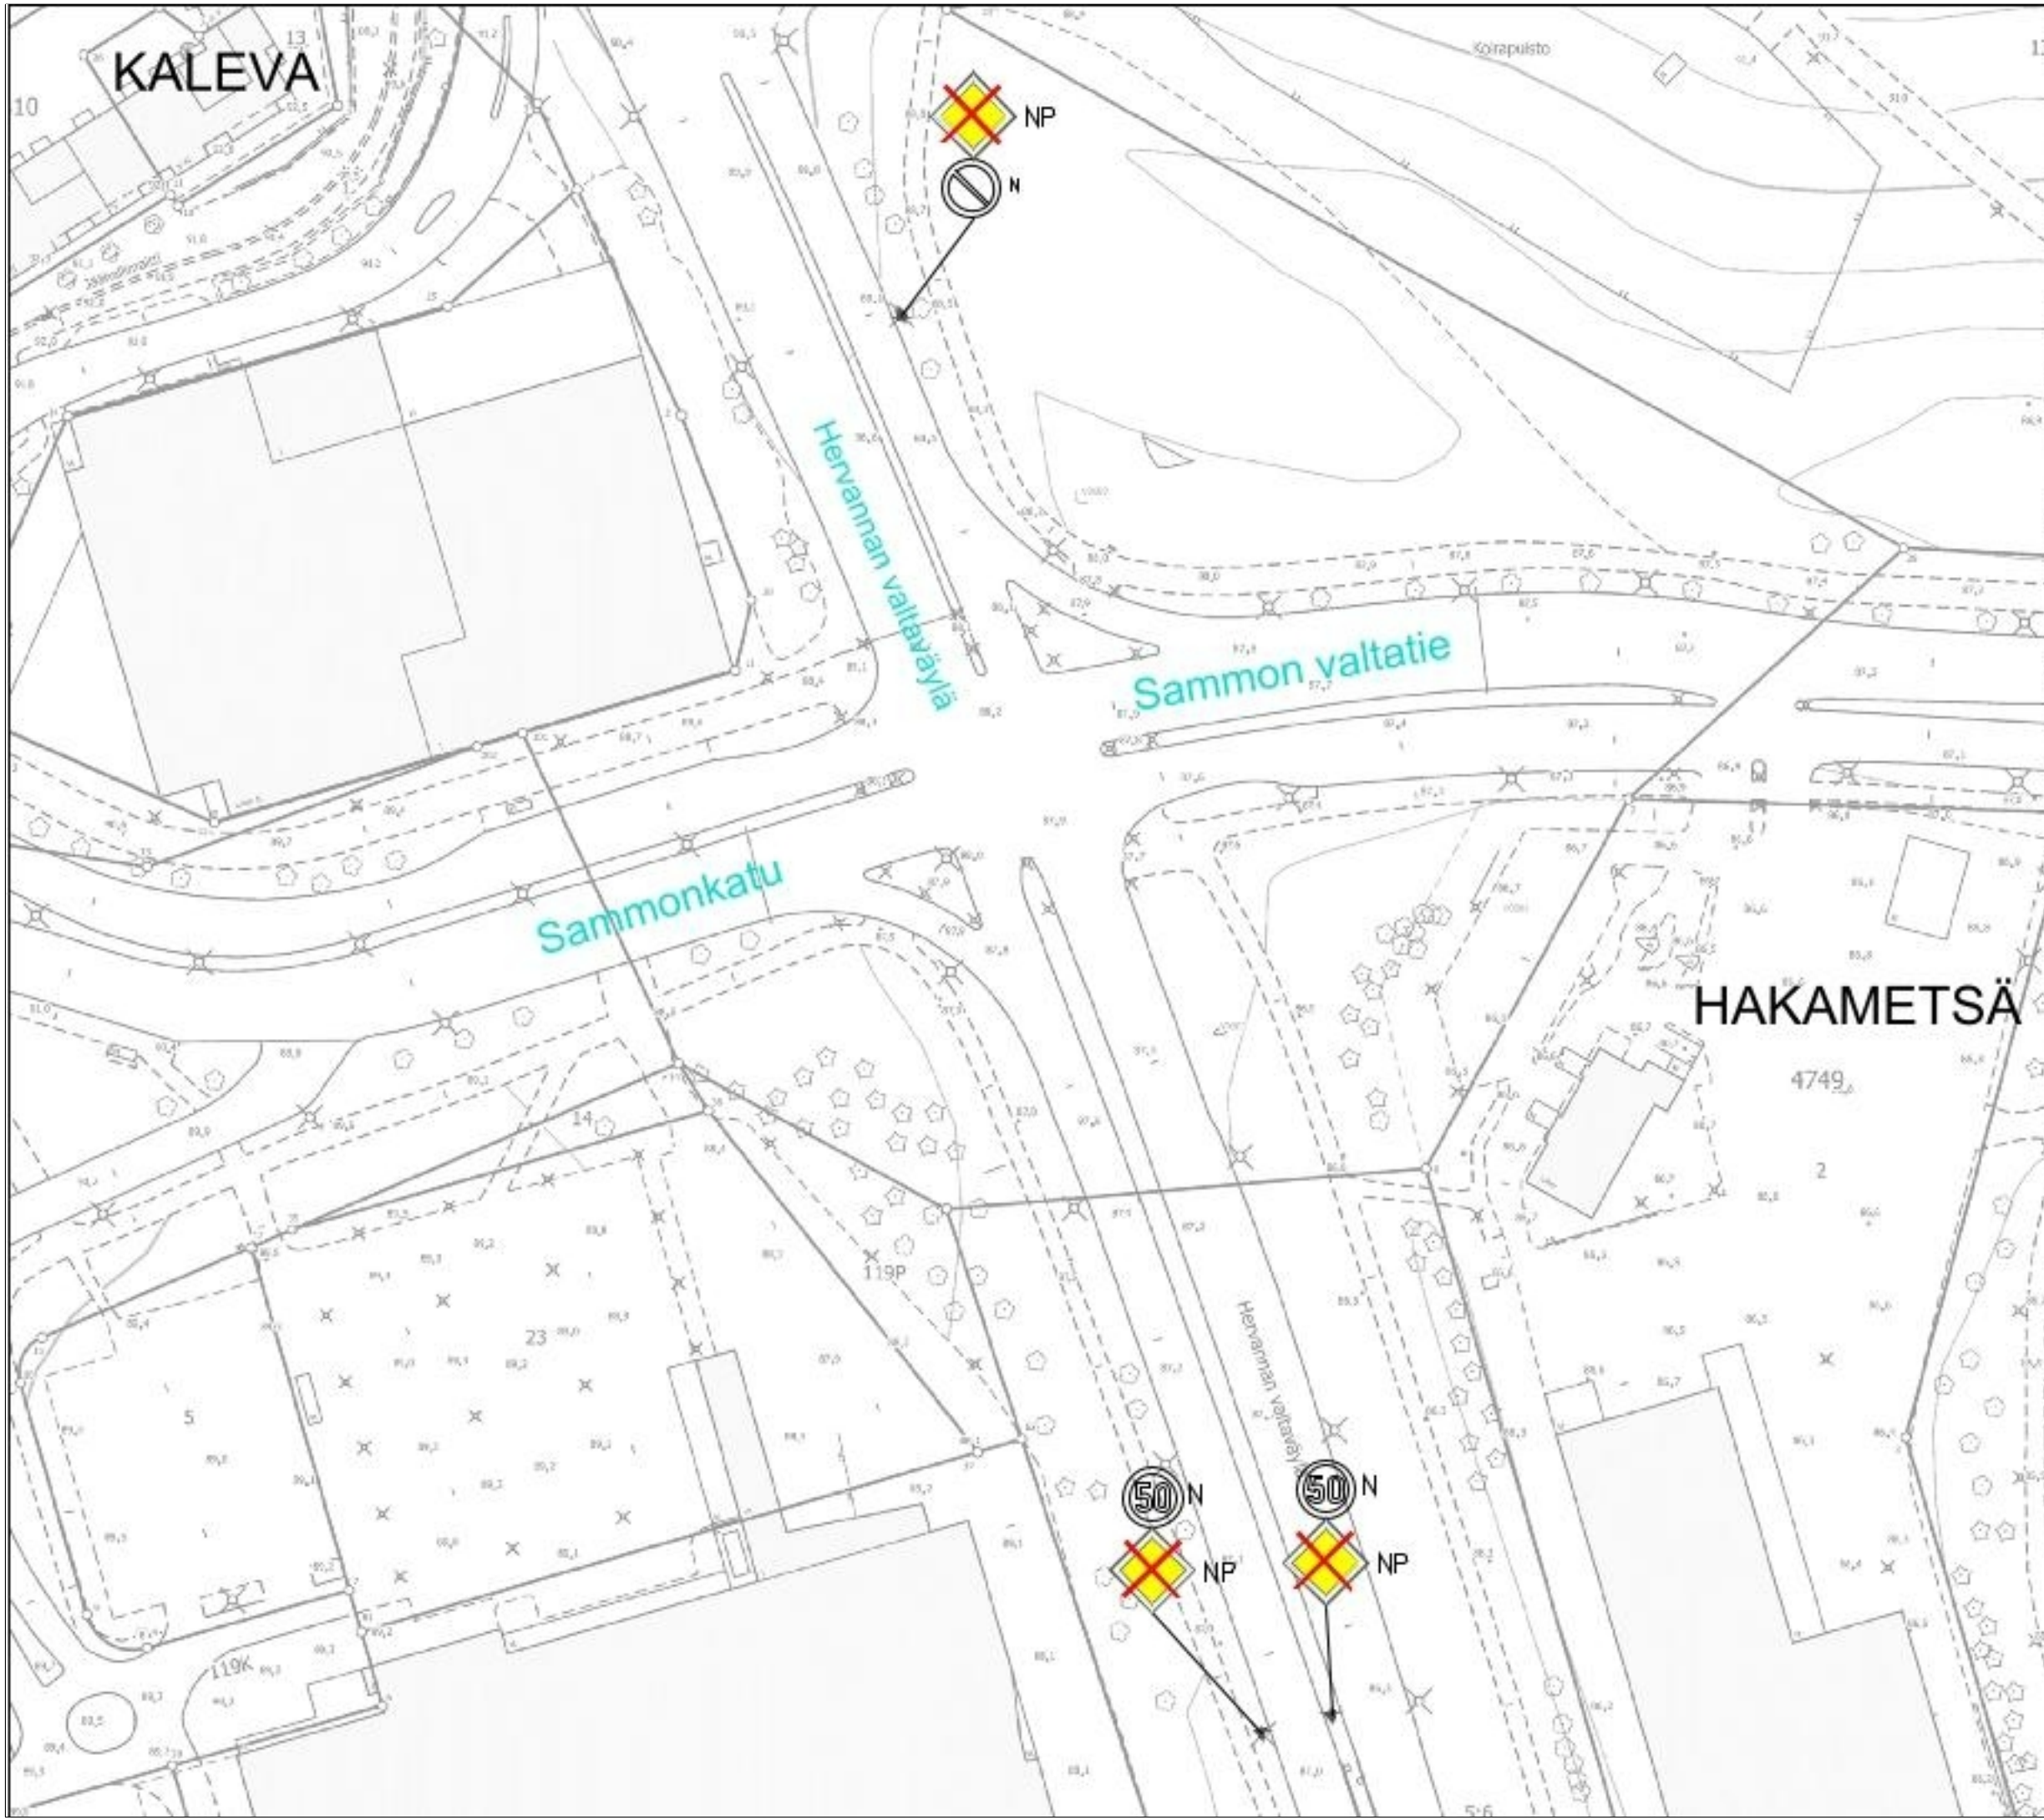


LIIKENTEENOHJAUS, MERKINTÖJEN SELITYS:

U	UUSI LIKENNEMERKKI/LIKENNEMERKKIPYLVÄS MERKKEINEEN SIOITETAAN OSOITETTUUN PAIKKAAN
N	NYKYINEN LIKENNEMERKKI/LIKENNEMERKKIPYLVÄS MERKKEINEEN SÄILYY ENNALLAAN
NP	NYKYINEN LIKENNEMERKKI/LIKENNEMERKKIPYLVÄS MERKKEINEEN POISTETAAN
NS	NYKYINEN LIKENNEMERKKI/LIKENNEMERKKIPYLVÄS MERKKEINEEN SIIRRETÄÄN OSOITETTUUN PAIKKAAN



Hervannan valtavyäly
 Etuajo-oikeutettu tie merkkien poisto
 Hakametsä
 Liikennemerkkisuunnitelma
 Piir.no: 19/21360/5
 23.3.2026 / LPu
 Liite suunnittelupäällikön päätökseen

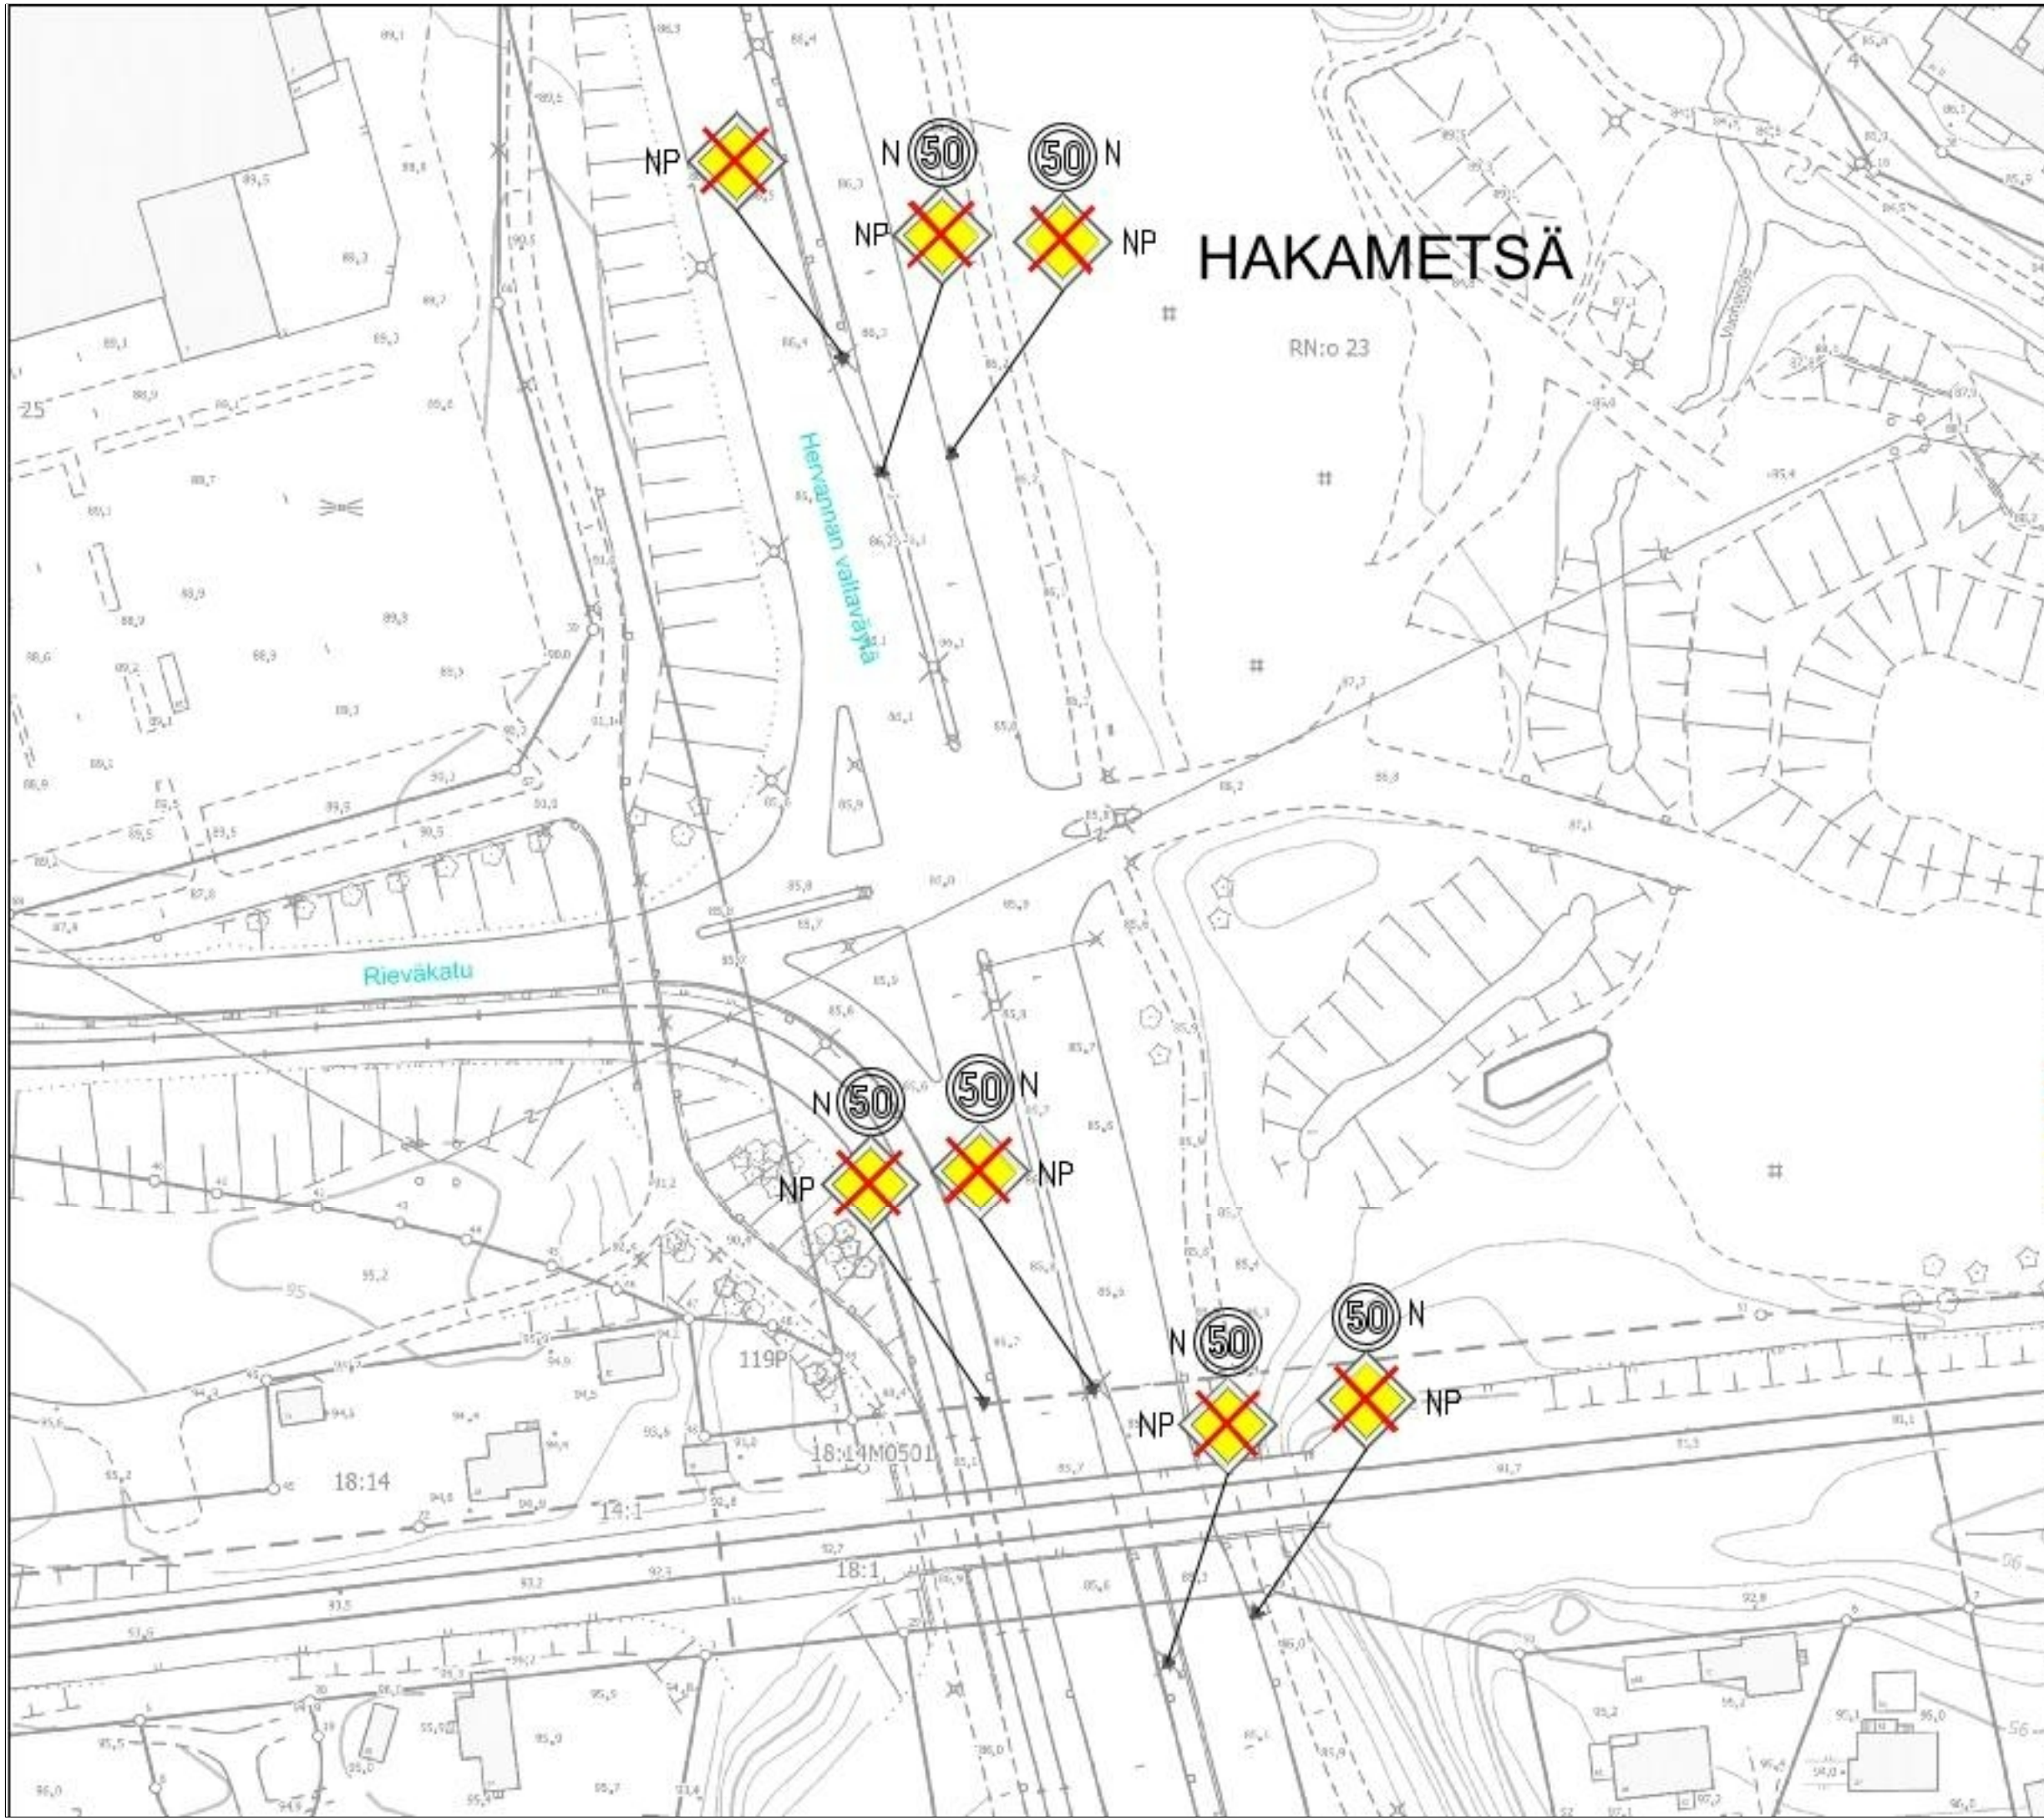

LIIKENTEENOHJAUS, MERKINTÖJEN SELITYS:


U	UUSI LIKENNEMERKKI/LIKENNEMERKKIPYLVÄS MERKKEINEEN SIOITETAAN OSOITETTUUN PAAKKAAN
N	NYKYINEN LIKENNEMERKKI/LIKENNEMERKKIPYLVÄS MERKKEINEEN SÄILYY ENNALLAAN
NP	NYKYINEN LIKENNEMERKKI/LIKENNEMERKKIPYLVÄS MERKKEINEEN POISTETAAN
NS	NYKYINEN LIKENNEMERKKI/LIKENNEMERKKIPYLVÄS MERKKEINEEN SIORETÄÄN OSOITETTUUN PAAKKAAN



Hervannan valtavyälyä
 Etuajo-oikeutettu tie merkkien poisto
 Hakametsä
 Liikennemerkkisuunnitelma
 Piir.no: 19/21360/6
 23.3.2026 / LPu
 Liite suunnittelupäällikön päätökseen

LIIKENTEENOHJAUS, MERKINTÖJEN SELITYS:

- U UUSI LIKENNEMERKKI/LIKENNEMERKKIPYLVÄS MERKKEINEEN SUOJETAAN OSOITETTUUN PAIKKAAN
- N NYKYINEN LIKENNEMERKKI/LIKENNEMERKKIPYLVÄS MERKKEINEEN SÄILYY ENNALLAAN
- NP NYKYINEN LIKENNEMERKKI/LIKENNEMERKKIPYLVÄS MERKKEINEEN POISTETAAN
- NS NYKYINEN LIKENNEMERKKI/LIKENNEMERKKIPYLVÄS MERKKEINEEN SIIRRETÄÄN OSOITETTUUN PAIKKAAN

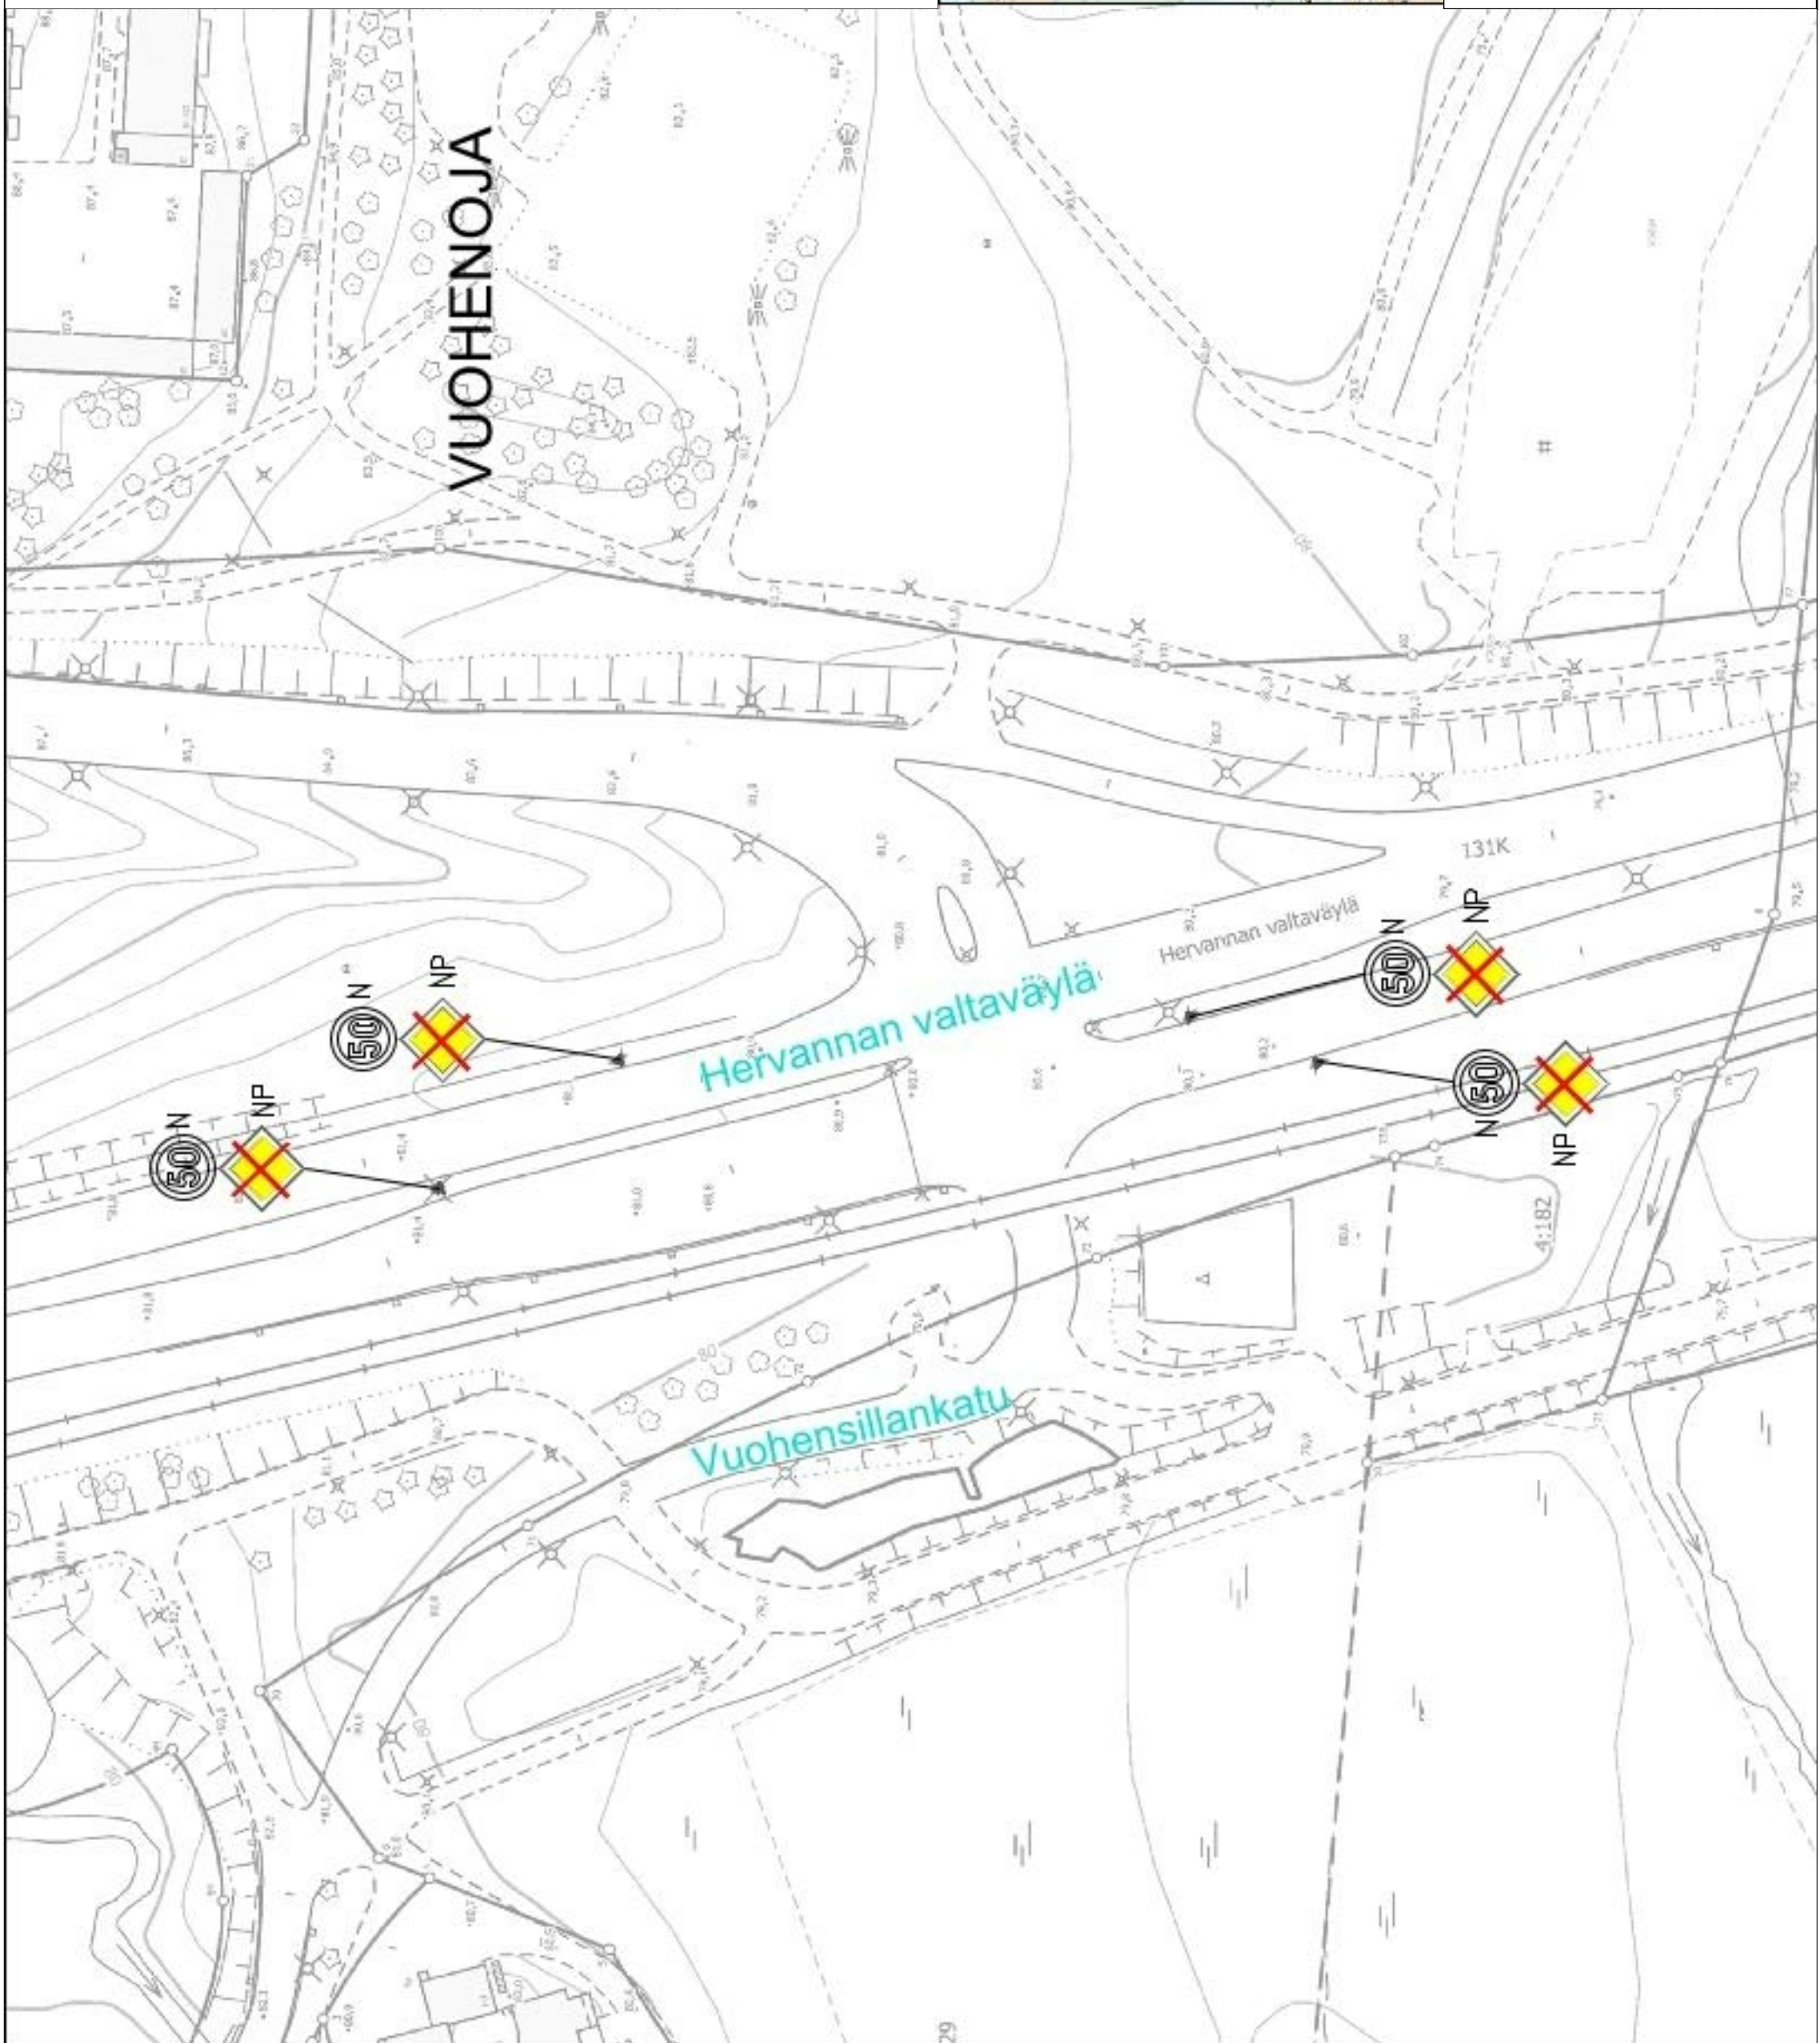

Hervannan valtavyälyä

Etujajo-oikeutettu tie merkkien poisto


Vuohenoja

Liikennemerkkisuunnitelma

Piir.no: 19/21360/7

23.3.2026 / LPu

Liite suunnittelupäällikön päätökseen

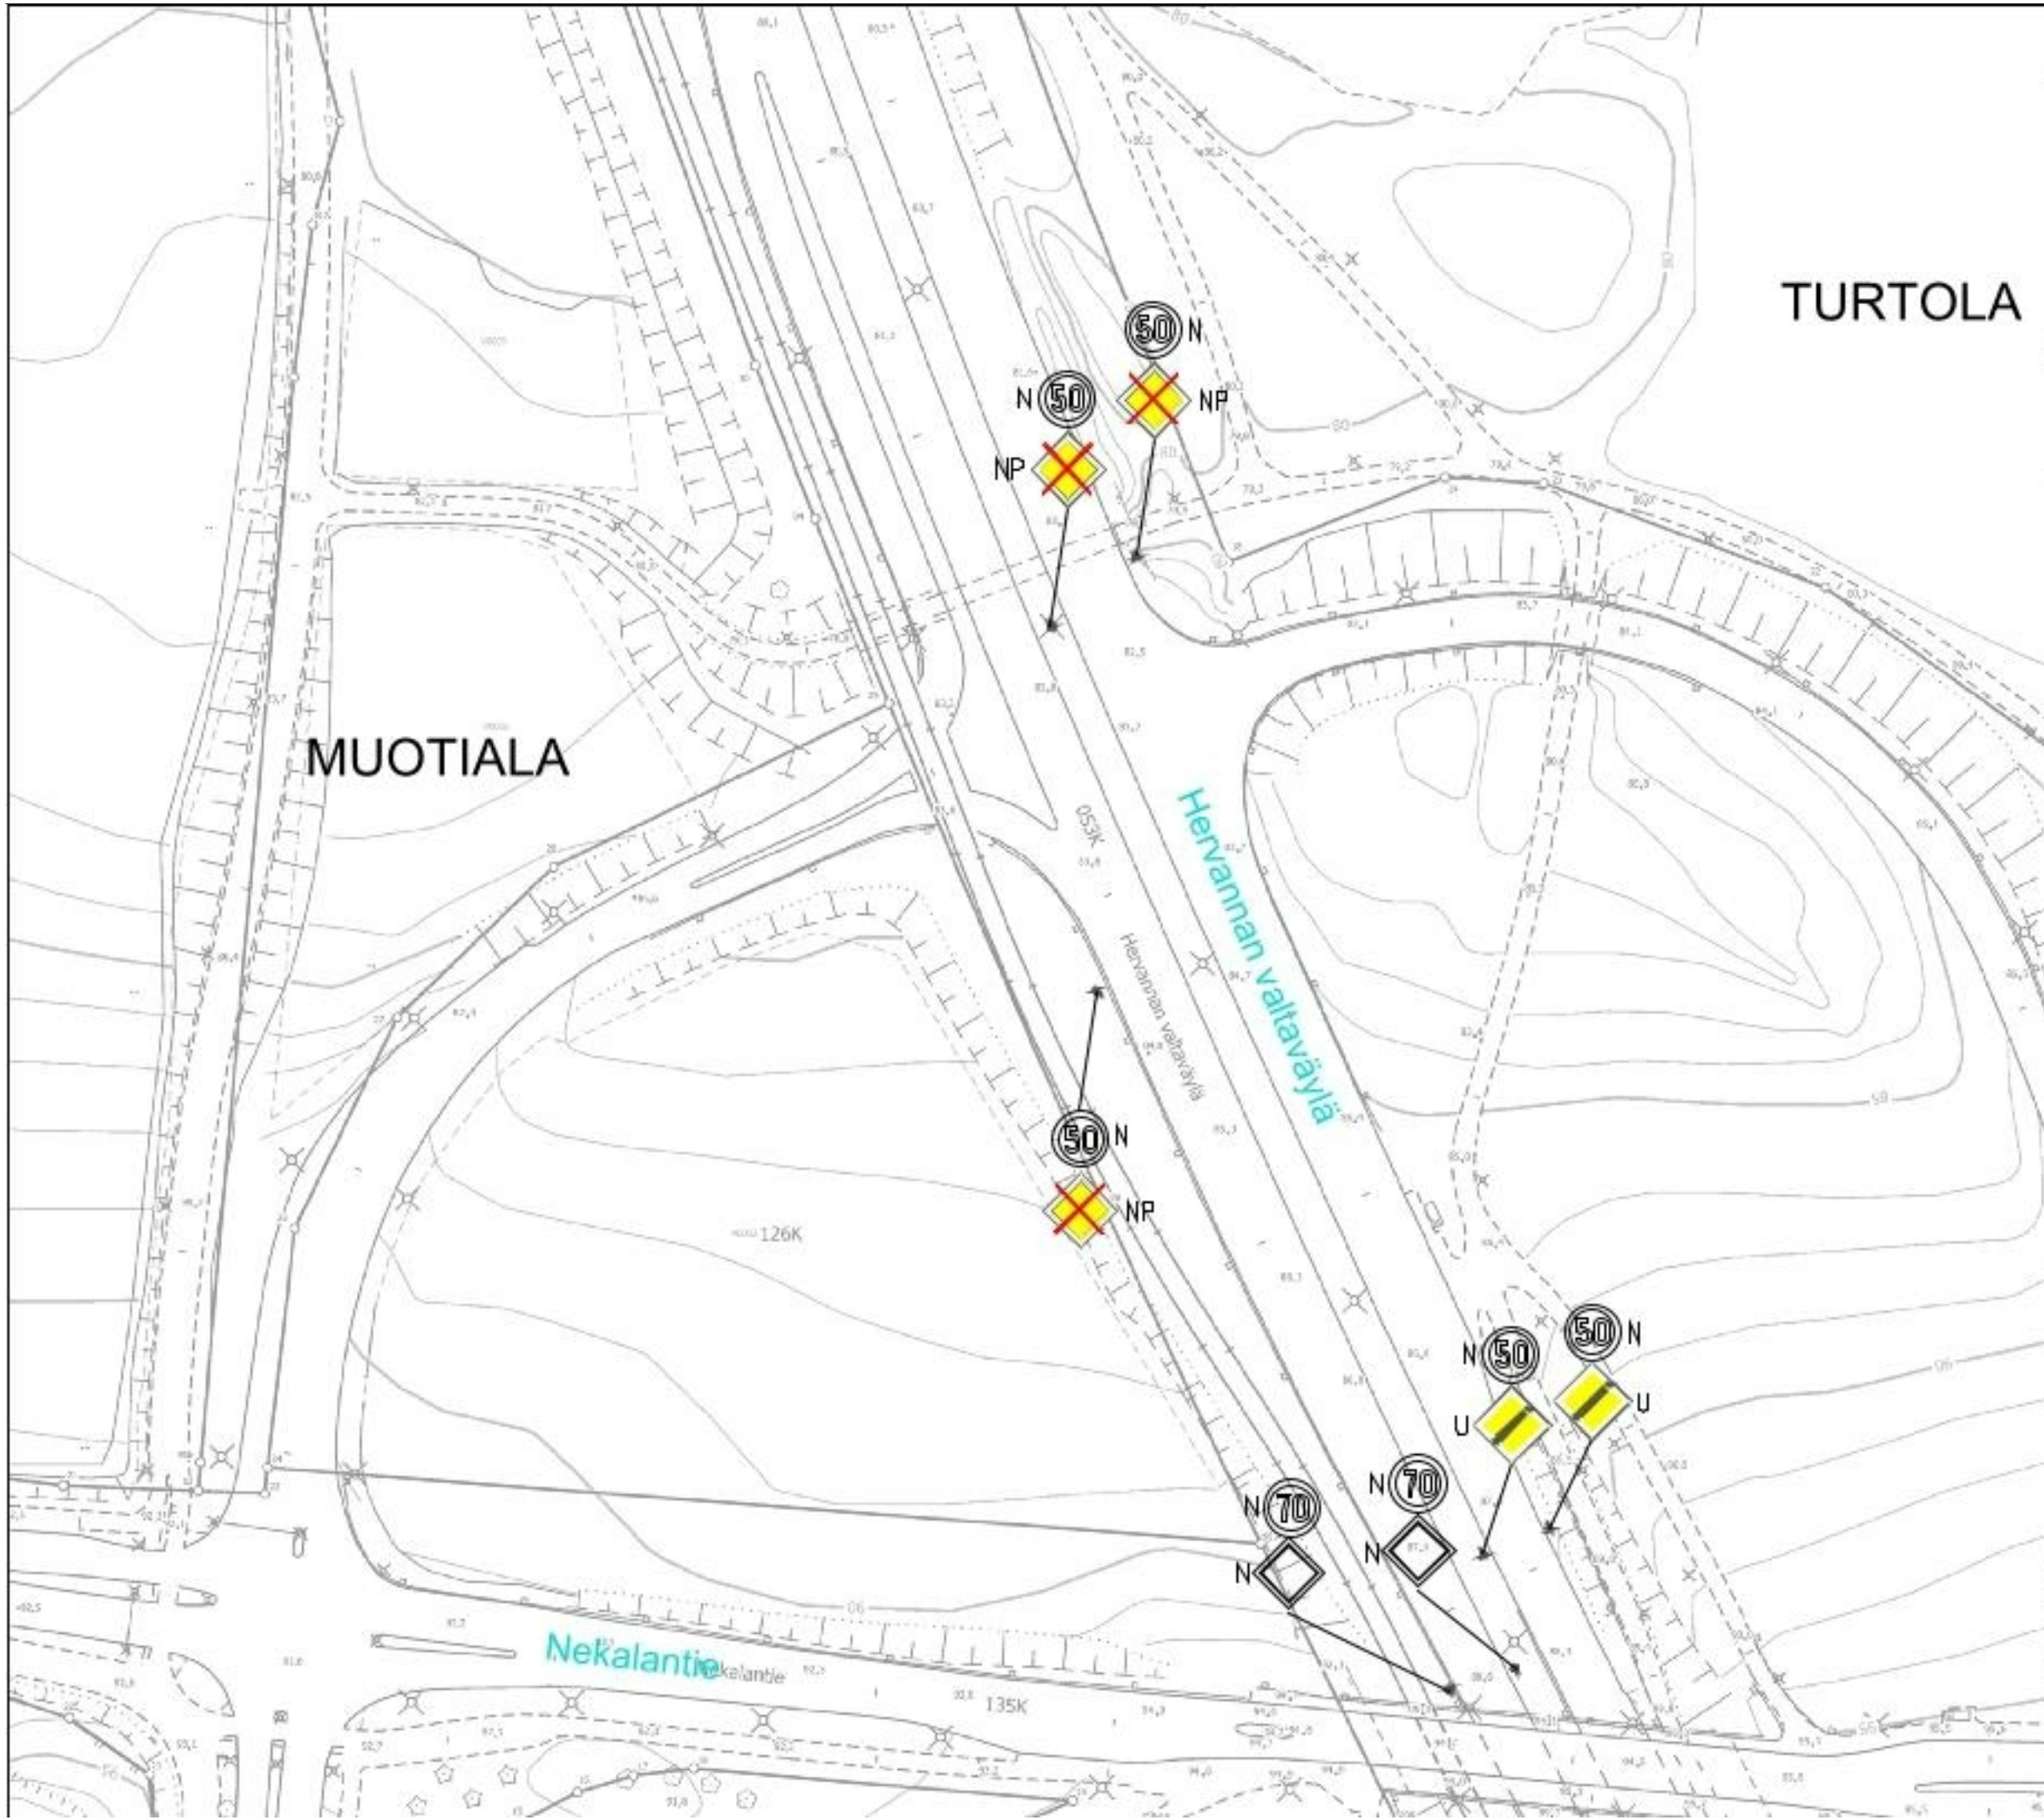

- LIIKENTEENOHJAUS, MERKINTÖJEN SELITYS:**
- U UUSI LIKENNEMERKKI/LIKENNEMERKKIPYLVÄS MERKKEINEEN SIOITETAAN OSOITETTUUN PAKKAAN
 - N NYKYINEN LIKENNEMERKKI/LIKENNEMERKKIPYLVÄS MERKKEINEEN SÄILYY ENNALLAAN
 - NP NYKYINEN LIKENNEMERKKI/LIKENNEMERKKIPYLVÄS MERKKEINEEN POISTETAAN
 - NS NYKYINEN LIKENNEMERKKI/LIKENNEMERKKIPYLVÄS MERKKEINEEN SHIRRETÄÄN OSOITETTUUN PAKKAAN




Hervannan valtavyäly
 Etuajo-oikeutettu tie merkkien poisto
 Muotiala
 Liikennemerkkisuunnitelma
 Piir.no: 19/21360/8
 23.3.2026 / LPu
 Liite suunnittelupäällikön päätökseen

LIIKENTEENOHAUS, MERKINTÖJEN SELITYS:

- U UUSI LIKENNEMERKKI/LIKENNEMERKKIPYLVÄS
MERKKEINEEN SUOJETAAN OSOITETTUUN PAIKKAAN
- N NYKYINEN LIKENNEMERKKI/LIKENNEMERKKIPYLVÄS
MERKKEINEEN SÄILY ENNALLAAN
- NP NYKYINEN LIKENNEMERKKI/LIKENNEMERKKIPYLVÄS
MERKKEINEEN POISTETAAN
- NS NYKYINEN LIKENNEMERKKI/LIKENNEMERKKIPYLVÄS
MERKKEINEEN SIIRRETÄÄN OSOITETTUUN PAIKKAAN

Kadonnut merkki
palautetaan
suunnitelmassa 1/16114/3
vahvistetulle paikalle

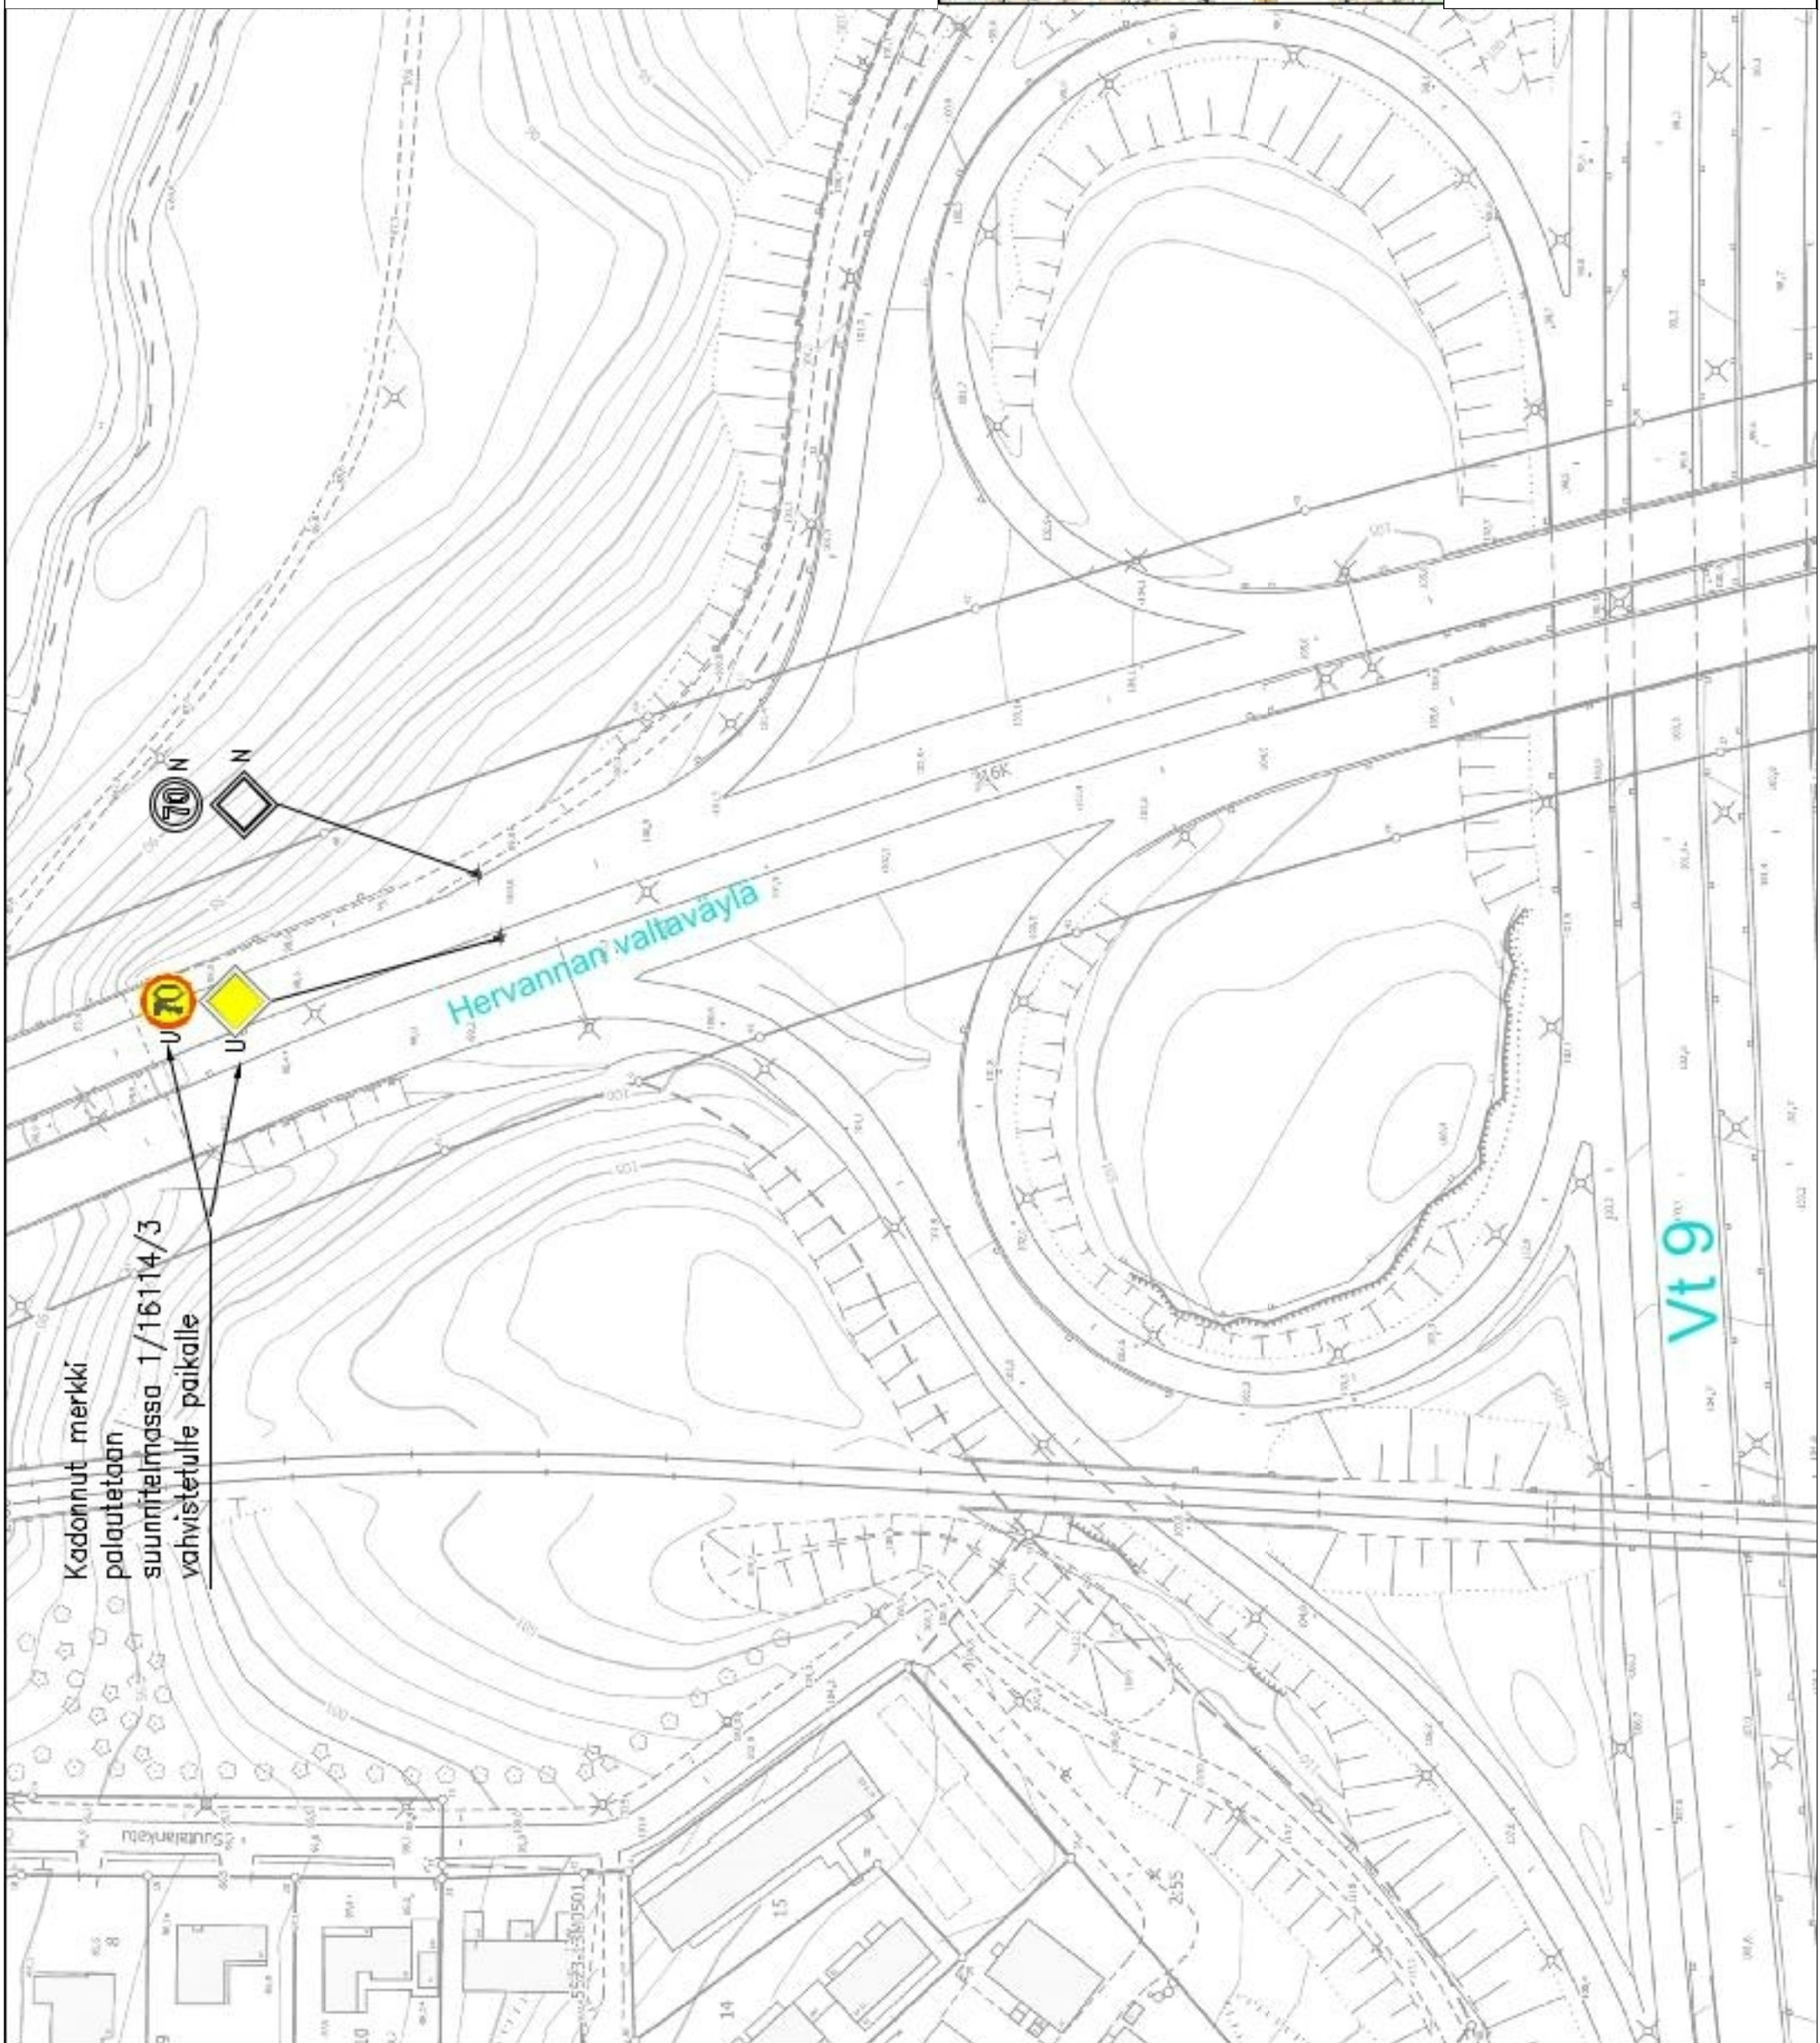

Hervannan valtavyälyä

Etujö-oikeutettu tie merkkien poisto
Turtola


Liikennemerkkisuunnitelma

Piir.no: 19/21360/9

23.3.2026 / LPu

Liite suunnittelupäällikön päätökseen

Vt 9

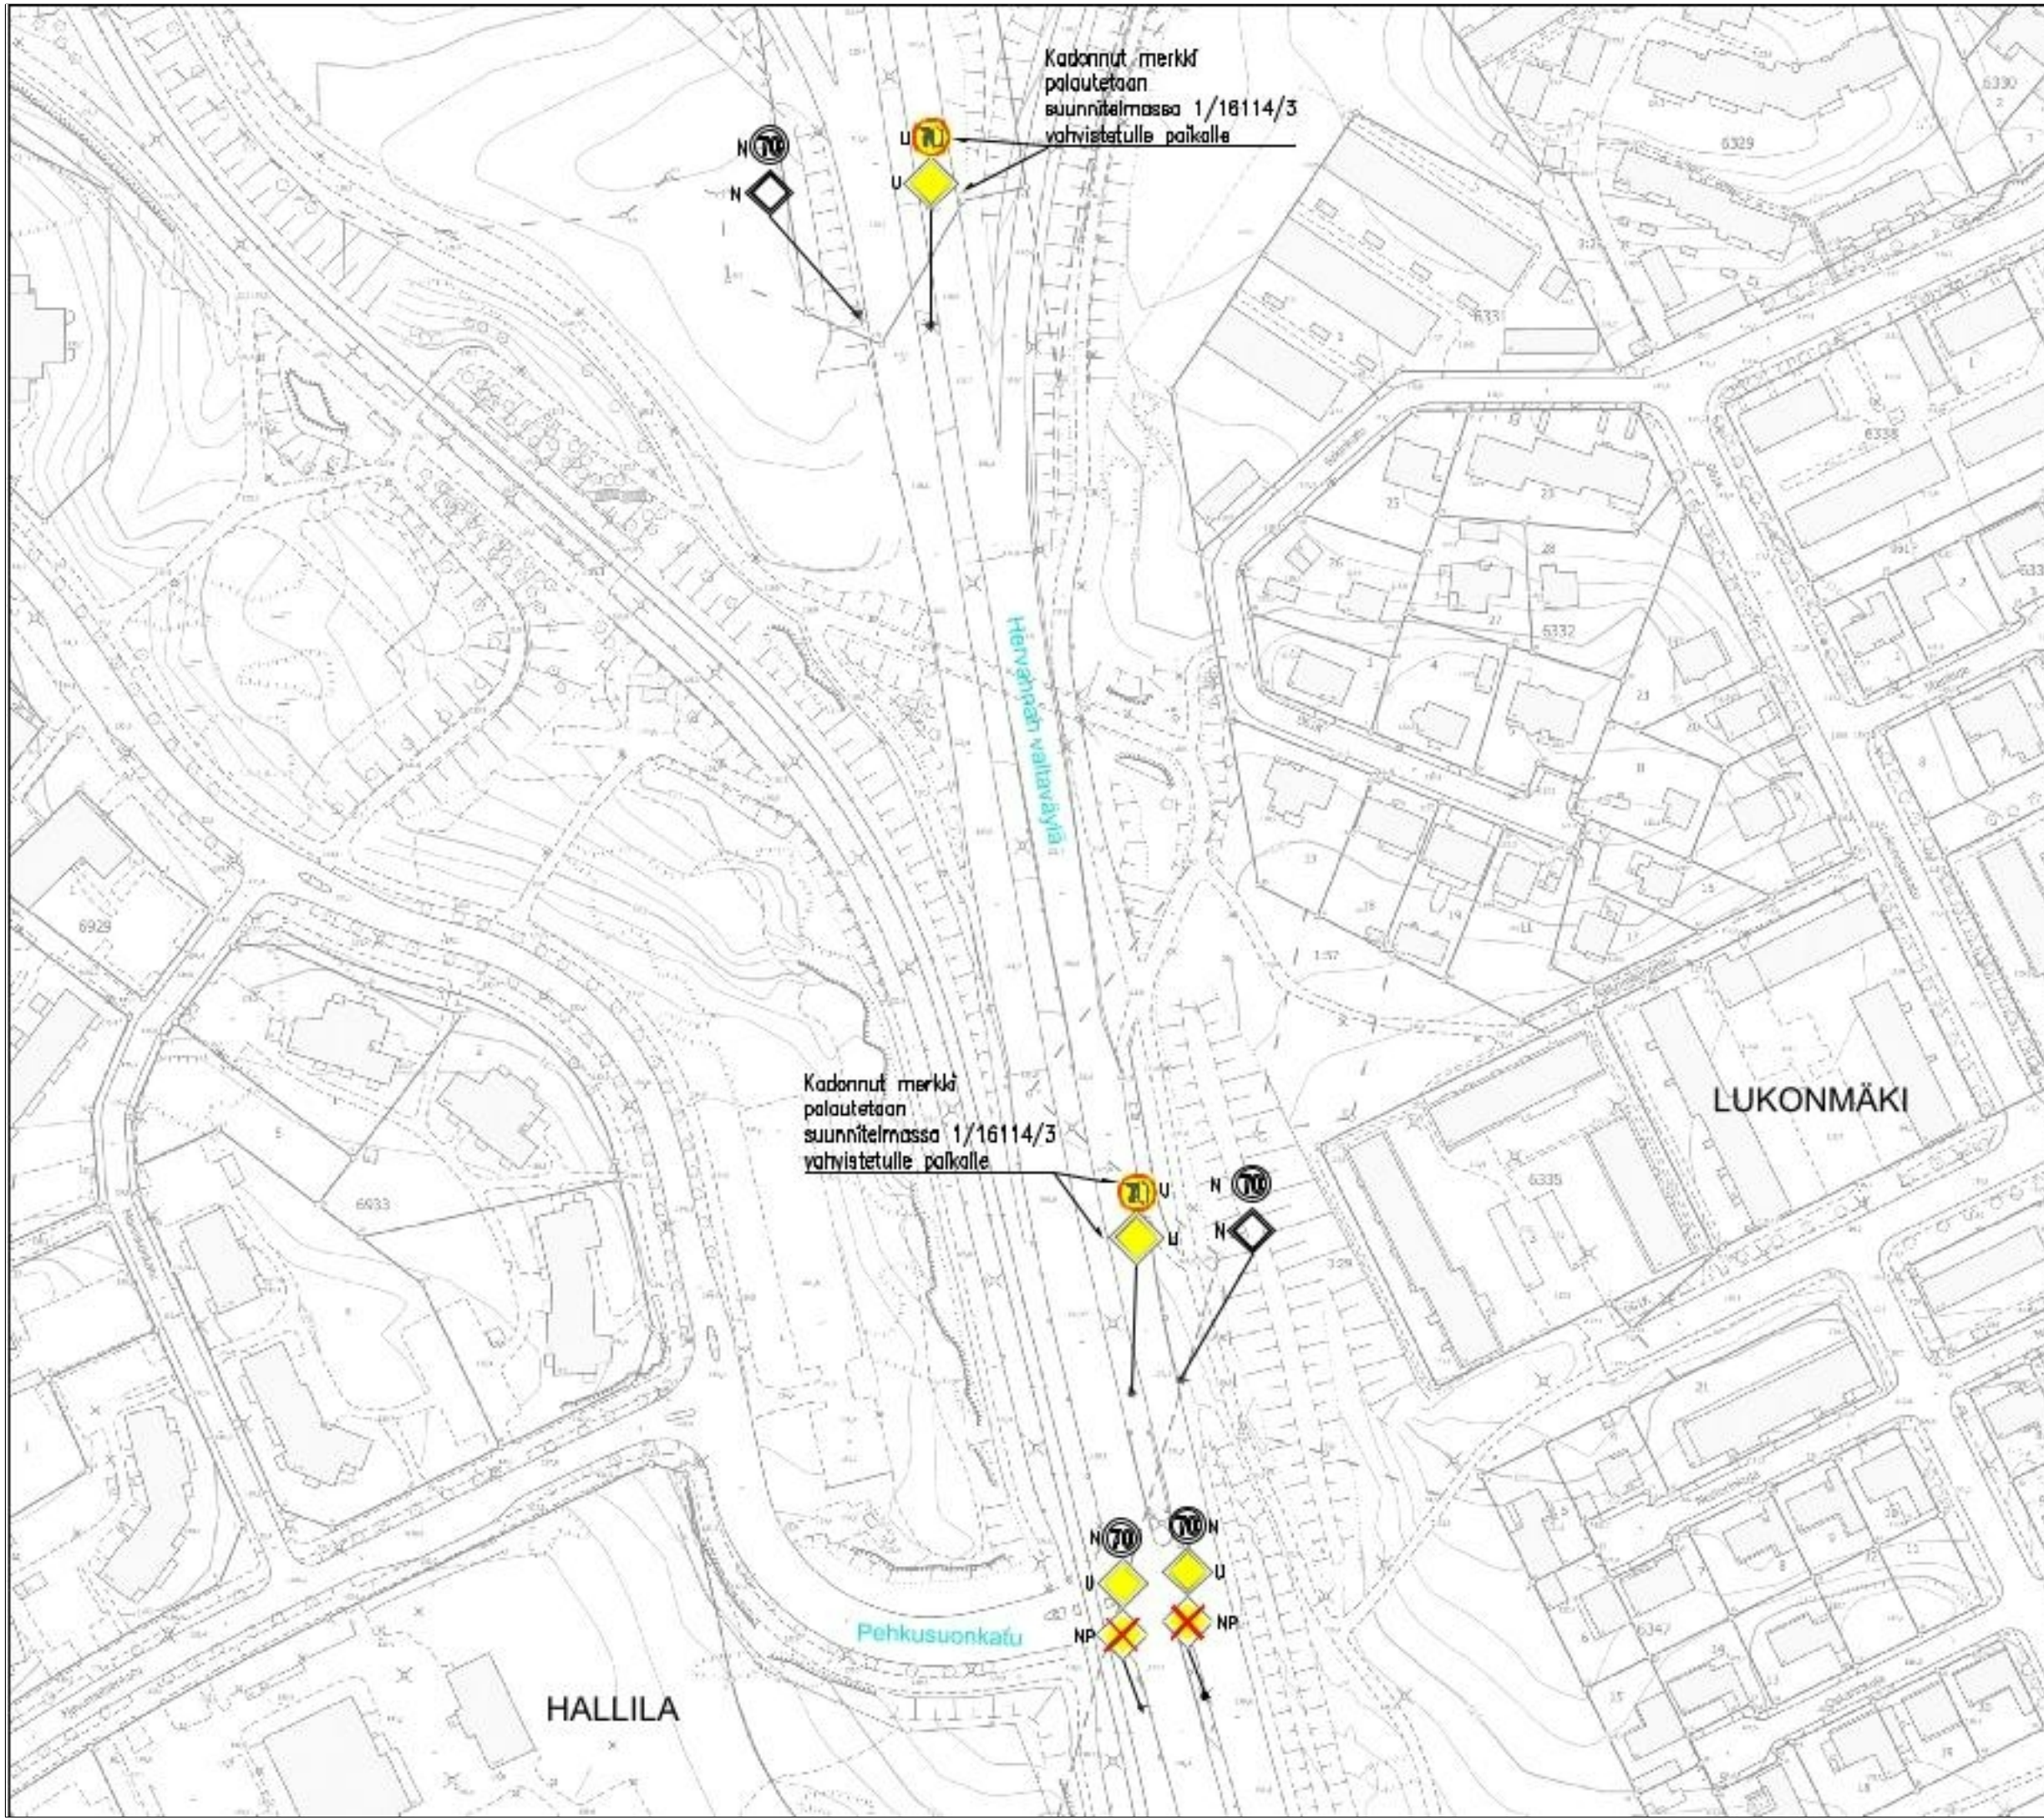

Kadonnut merkki palautetaan suunnitelmassa 1/16114/3 vahvistetulle paikalle

Kadonnut merkki palautetaan suunnitelmassa 1/16114/3 vahvistetulle paikalle

- LIIKENTEENOHJAUS, MERKINTÖJEN SELITYS:**
- U UUSI LIKENNEMERKKI/LIKENNEMERKKIPYLVÄS MERKKEINEEN SIOITETAAN OSOITETTUUN PAIKKAAN
 - N NYKYINEN LIKENNEMERKKI/LIKENNEMERKKIPYLVÄS MERKKEINEEN SÄILYY ENNALLAAN
 - NP NYKYINEN LIKENNEMERKKI/LIKENNEMERKKIPYLVÄS MERKKEINEEN POISTETAAN
 - NS NYKYINEN LIKENNEMERKKI/LIKENNEMERKKIPYLVÄS MERKKEINEEN SIIRRETÄÄN OSOITETTUUN PAIKKAAN



Hervannan valtavyäly
 Etuajo-oikeutettu tie merkkien poisto
 Lukonmäki
 Liikennemerkkisuunnitelma
 Piir.no: 19/21360/10
 23.3.2026 / LPu
 Liite suunnittelupäällikön päätökseen