



VUOREKSEN PUISTOKATU
 TYYPPIPOIKKILEIKKAUS 1:100
 (paalu 150)

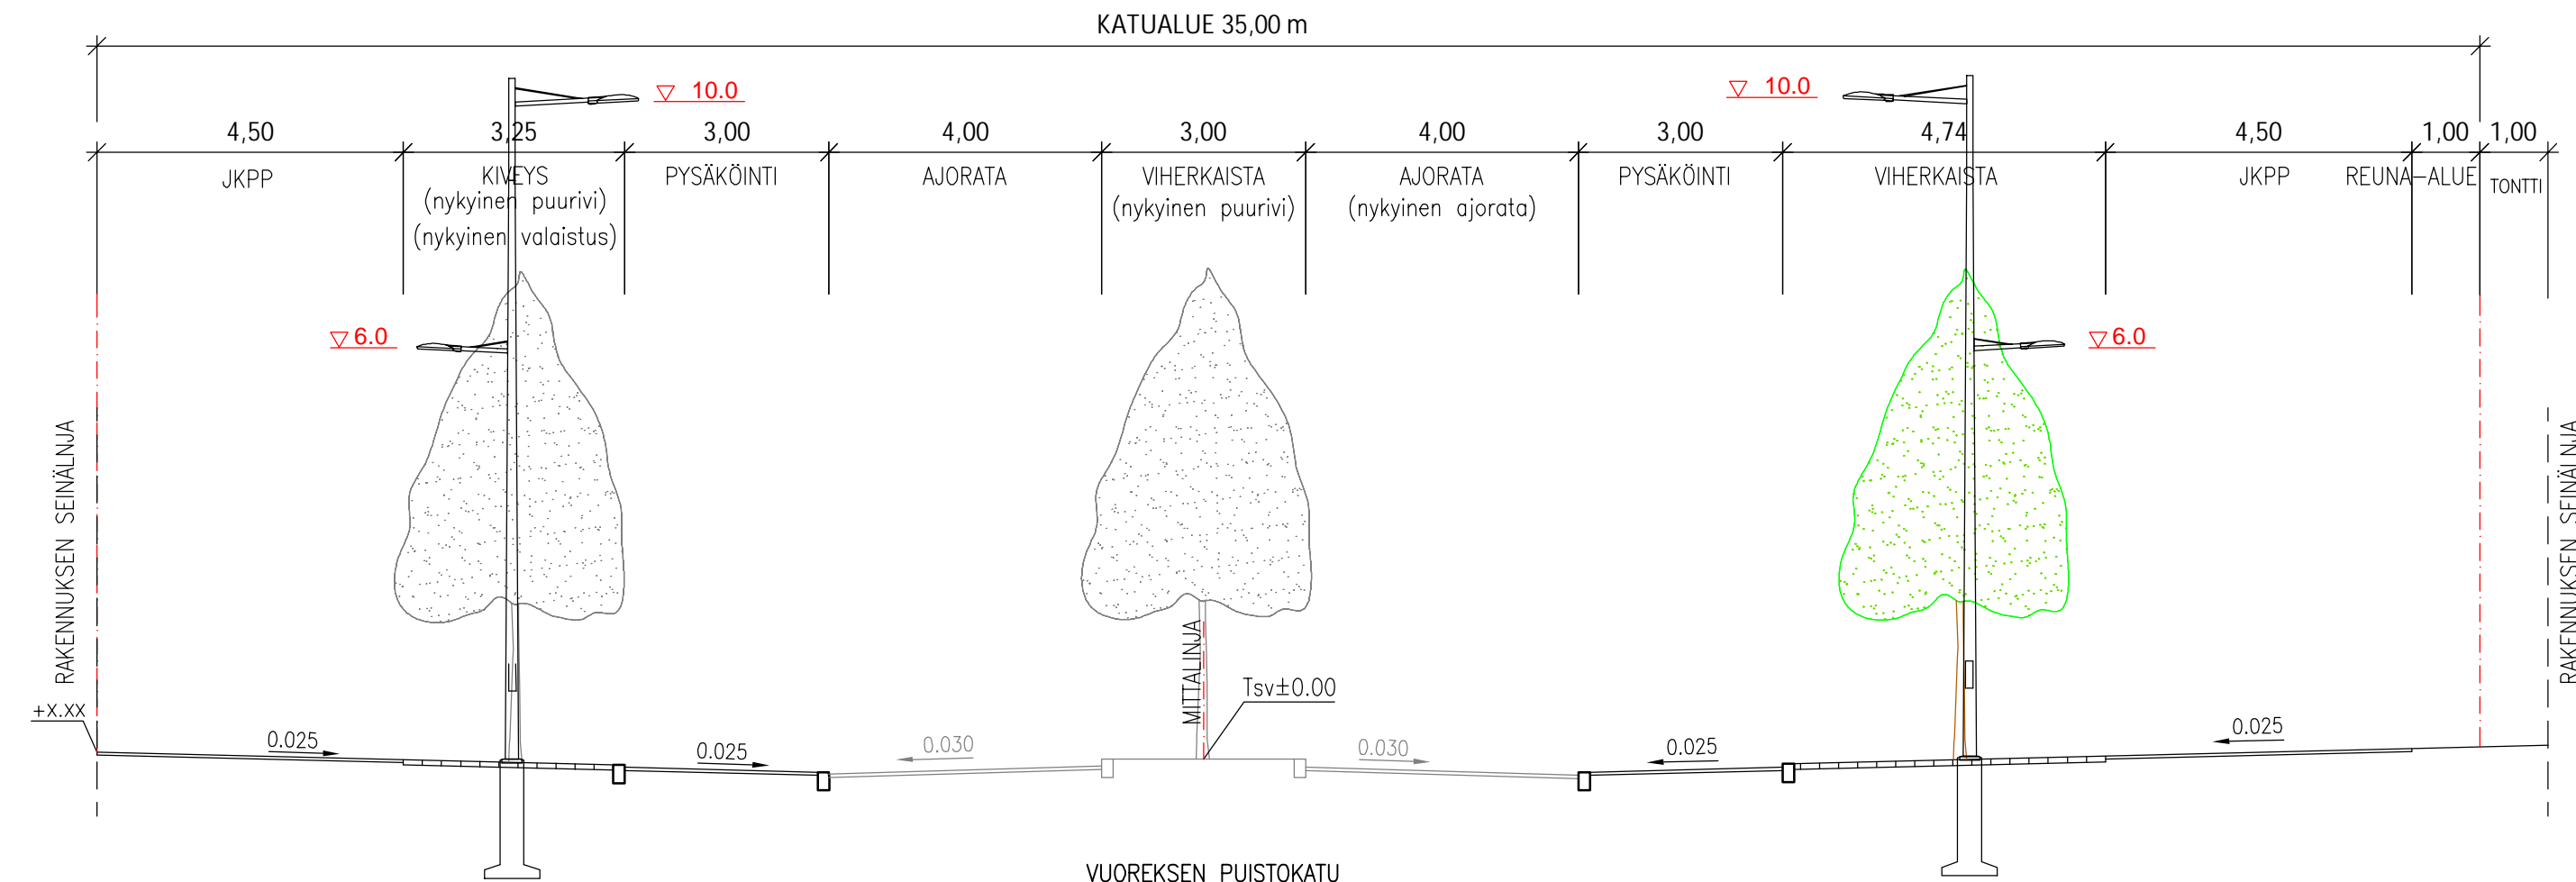

VUOREKSEN PUISTOKATU
 TYYPPIPOIKKILEIKKAUS 1:100
 (paalu 350, linja-autopysäkin kohta)

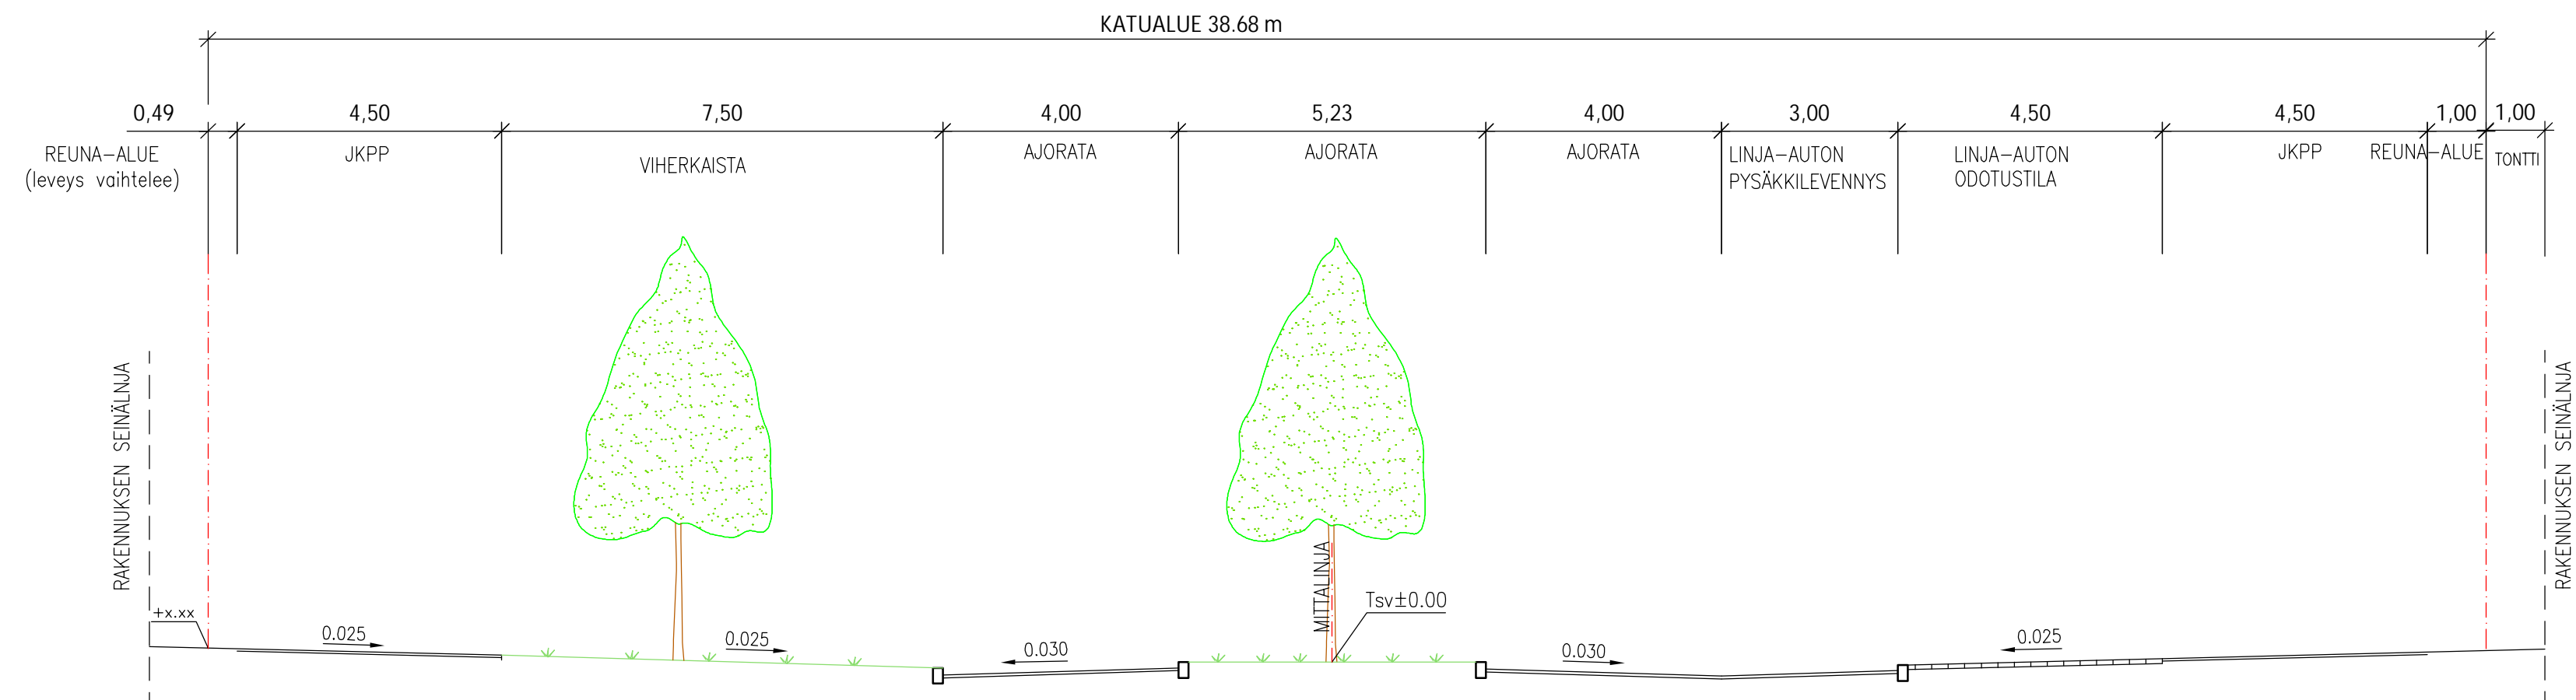

Tässä suunnitelmassa on käytetty ETRS-GK24/N2000 taso- ja korkeuskoordinaatistoa

TAMPEREEN KAUPUNKI
 KAUPUNKIYMPÄRISTÖN PALVELUALUE

Kaupunkiympäristön
 rakennuttaminen ja ylläpito

VUOREKSEN PUISTOKATU

VÄLI: AIHKINKATU – SYDÄNPUUNKATU

VUORES

KATUSUUNNITELMA
 TYYPPIPOIKKILEIKKAUKSET 1:100, PAALUILTA 150 JA 350

Kuntatekniikan suunnittelu

Piirt.	Lea Johansson
Suunn.	Joni Vuoristo
Tark.	Petri Keivaara

Ylan päätös:	
Suunnittelupäällikön päätös: §	
Muutos	
Tark.	
Hyv.	
Pvm.	4.11.2021
Korvaa piir.n:o	
Ark.n:o	
Piir.n:o	1/21260/3