
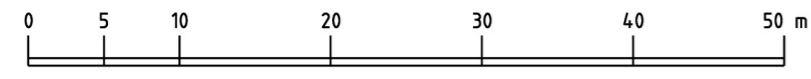


N:o	X	Y
3	6821080.963	24490319.339
4	6821097.910	24490215.213
38	6821127.430	24490325.133
39	6821176.623	24490207.273
40	6821173.962	24490200.941
41	6821123.792	24490195.412
201	6821116.887	24490200.694

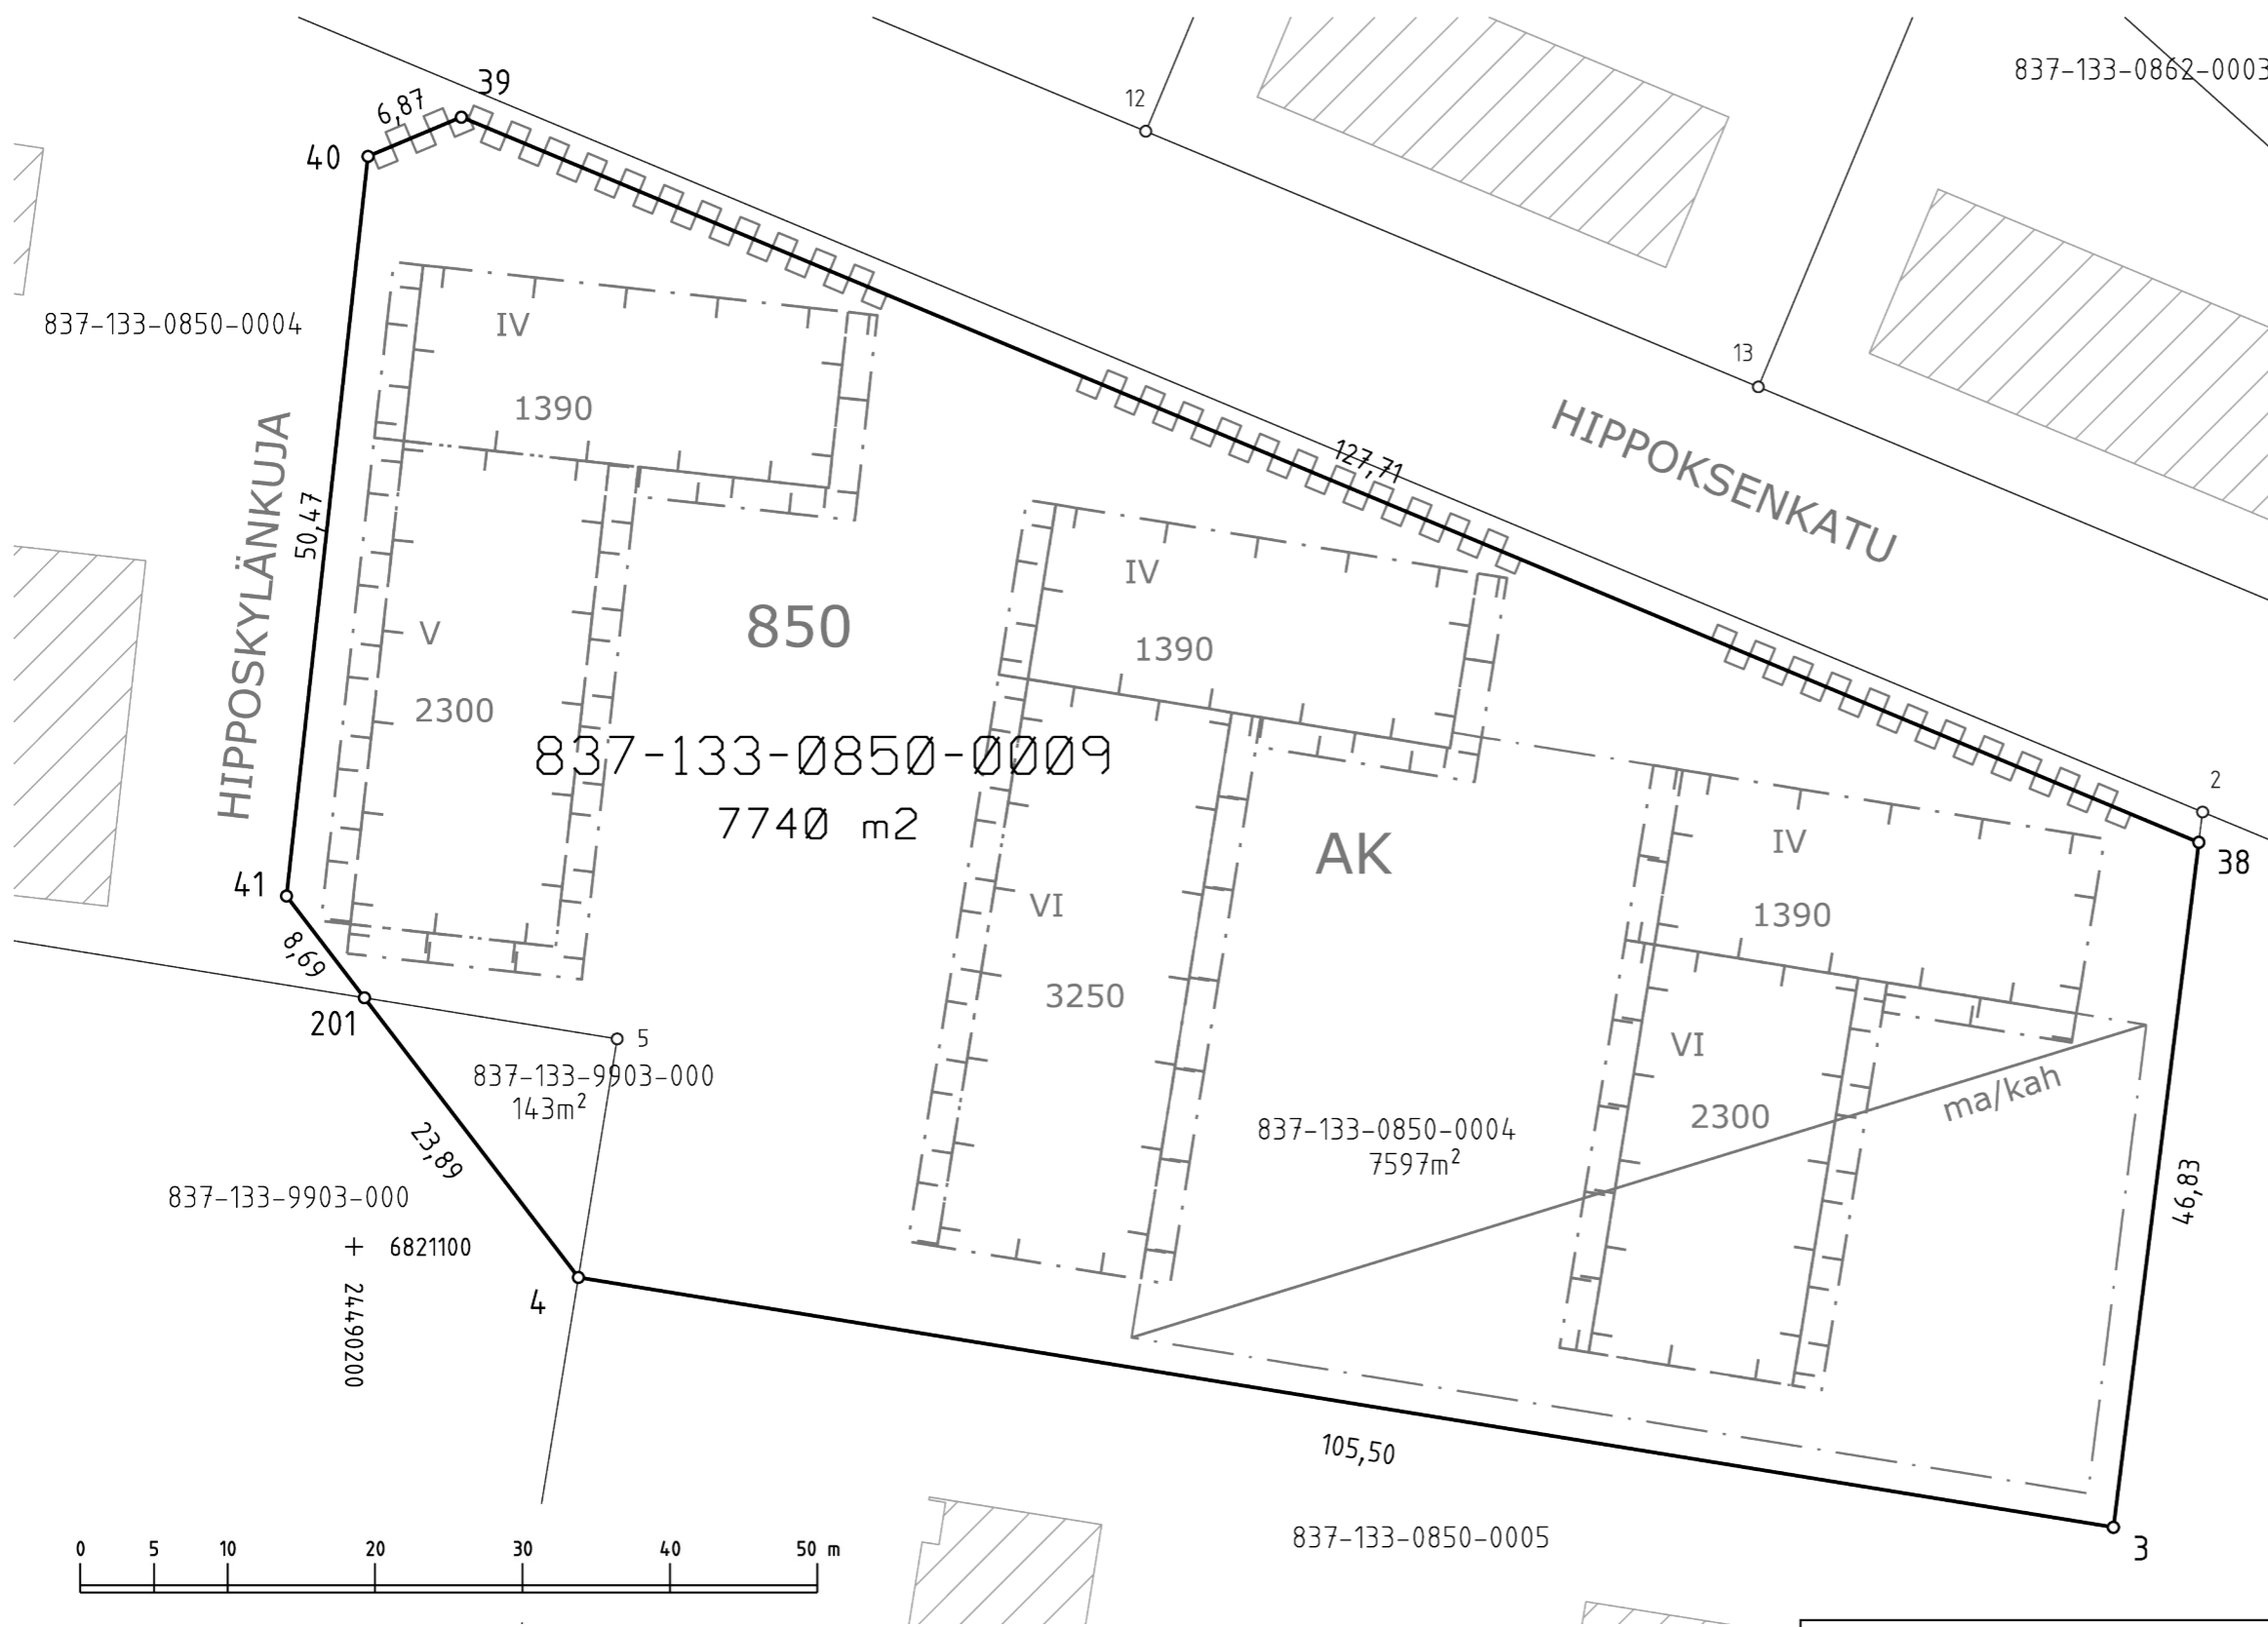

TONTTIEN MUODOSTUMINEN

Kiinteistötunnus	Yht m2	Osa m2	Muodostajayksikkö
837-133-0850-0009	7740	143	837-133-9903-0000
		7597	837-133-0850-0004

Kartalla ei ole näytetty maanalaisia johtoja.

ERILLINEN TONTTIJAKO N:o 9364	TAMPERE, 837
Asemakaava N:o 8549 17.8.2020	K.osa Kissanmaa, 133
Muutetaan tonttijakoa N:o 4335 11.07.1977	Kortteli 850
Pohjakartan hyväksyi ja tonttijaon laati 21.12.2021	Tulevat tontit: 837-133-850-9
<i>Eino Jaskari</i>	
Eino Jaskari Kiinteistöinsinööri	
Maanmittausinsinööri hyväksynyt 13.01.2022 § 2	
Hanke N:o 210912	