
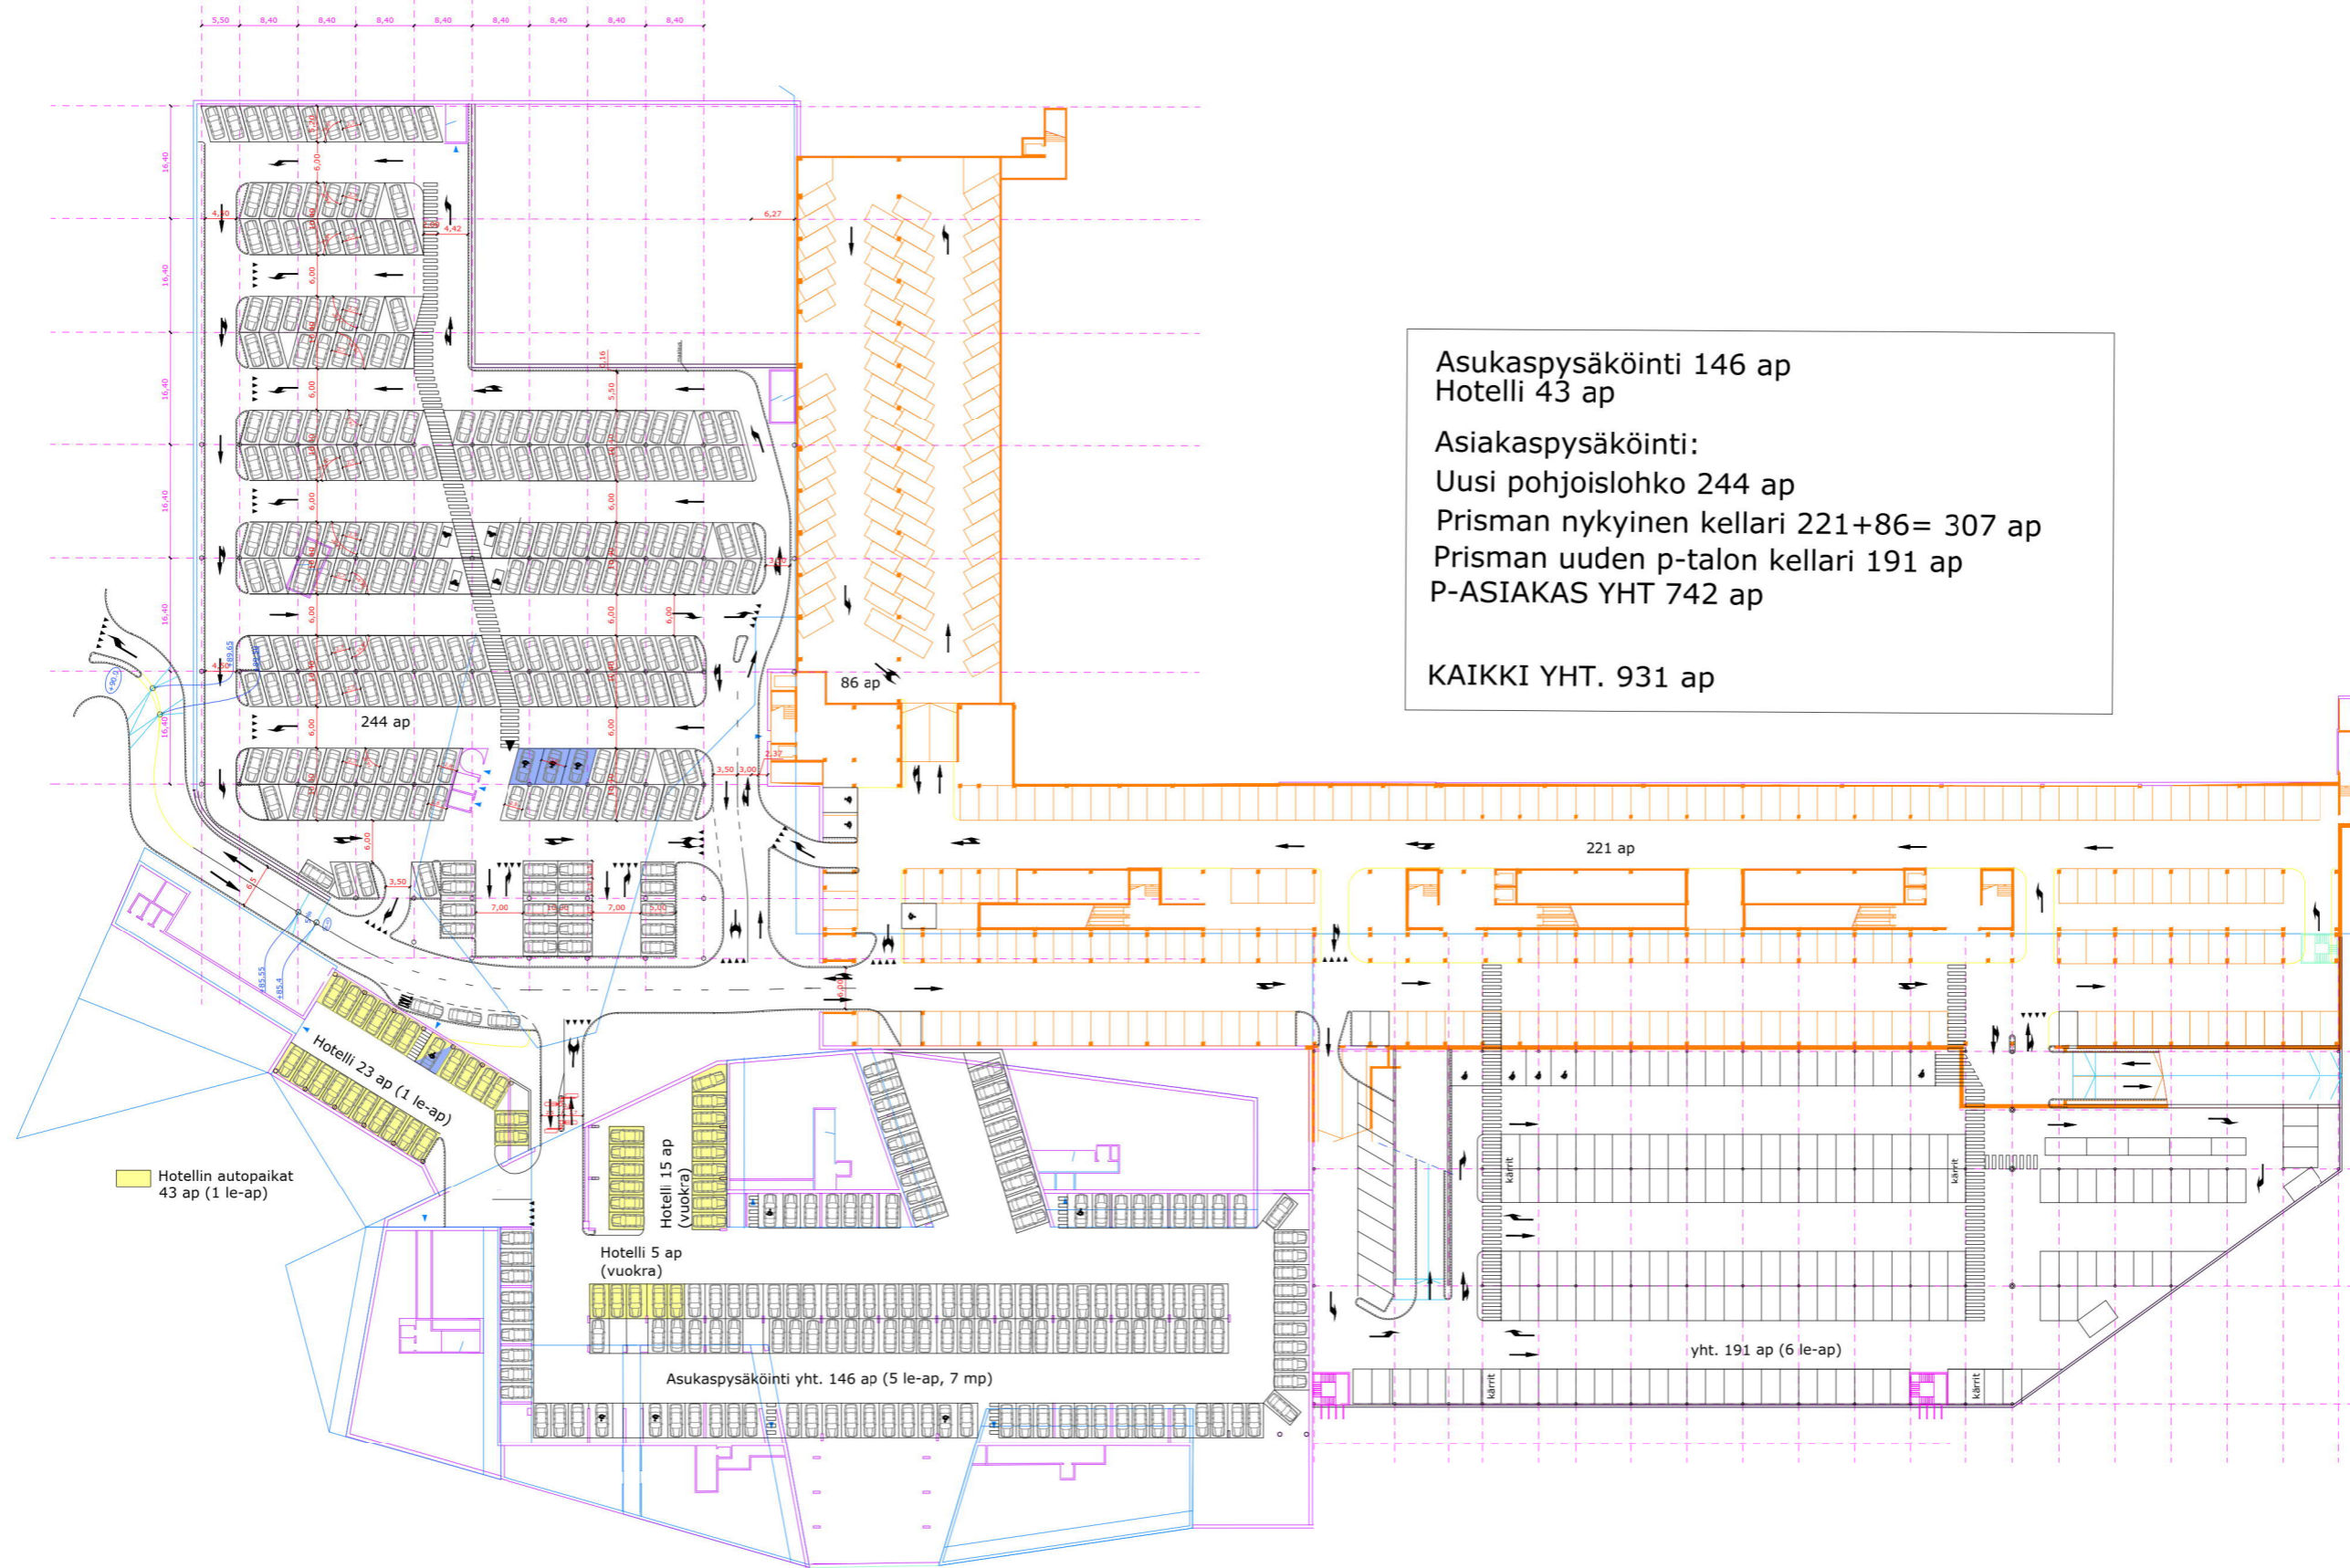


**Autopaikkalaskelma**  
 Kellaritaso (sisältää p-talon kellarin):  
 - 931 ap, joista 146 asukaspaikkaa  
 43 hotellipaikkaa  
 Katutaso:  
 - 419 ap  
 - 40 ap (työntekijät)  
 Pysäköintitalo (2-yläpuolista tasoa):  
 - 552 ap  
**ASIAKASPAIKAT YHT. 1713 ap**  
**KAIKKI YHT. 1942 ap**  
 592-602 pyöräpysäköintipaikkaa

KALEVA-HAKAMETSÄ PAIKALLISKESKUS		PIIRUSTUSNUMERO <b>LS-30-00-01</b>
LIIKENNEJÄRJESTELYT		PÄIVÄMÄÄRÄ <b>12.11.2021</b>
ASEMAPIIRUSTUS		KOORDINAATISTO <b>ETRS-GK24</b>
ILMAN KAAVAMERKINTÖJÄ		KORKEUSJÄRJESTELMÄ <b>N2000</b>
	SUUNNITTELIJA	<b>Tu Nguyen</b>
	TARKASTAJA	<b>Harri Haantio</b>
	PROJEKTIPÄÄLLIKKÖ	<b>Harri Haantio</b>
		PAPERIKOKO <b>A3</b>
		MITTAKAAVA <b>1:2500</b>

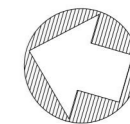

Asukaspysäköinti 146 ap  
Hotelli 43 ap

Asiakaspysäköinti:  
Uusi pohjoislohko 244 ap  
Prisman nykyinen kellari 221+86= 307 ap  
Prisman uuden p-talon kellari 191 ap  
P-ASIAKAS YHT 742 ap

KAIKKI YHT. 931 ap

Hotellin autopaikat  
43 ap (1 le-ap)

Hotelli 23 ap (1 le-ap)

Hotelli 15 ap  
(vuokra)

Hotelli 5 ap  
(vuokra)

Asukaspysäköinti yht. 146 ap (5 le-ap, 7 mp)


86 ap

221 ap

yht. 191 ap (6 le-ap)



**LUONNOS 12.11.2021**

KALEVA-HAKAMETSÄ PAIKALLISKESKUS		PIIRUSTUSNUMERO <b>LS-30-01-00</b>	
LIIKENNEJÄRJESTELYT		PÄIVÄMÄÄRÄ <b>12.11.2021</b>	
KELLARITASO		KOORDINAATISTO <b>ETRS-GK24</b>	
		KORKEUSJÄRJESTELMÄ <b>N2000</b>	
	SUUNNITTELIJA	<b>Tu Nguyen</b>	PAPERIKOKO <b>A3</b>
	TARKASTAJA	<b>Harri Haantio</b>	MITTAKAAVA <b>1:1000</b>
	PROJEKTIPÄÄLLIKKÖ	<b>Harri Haantio</b>	

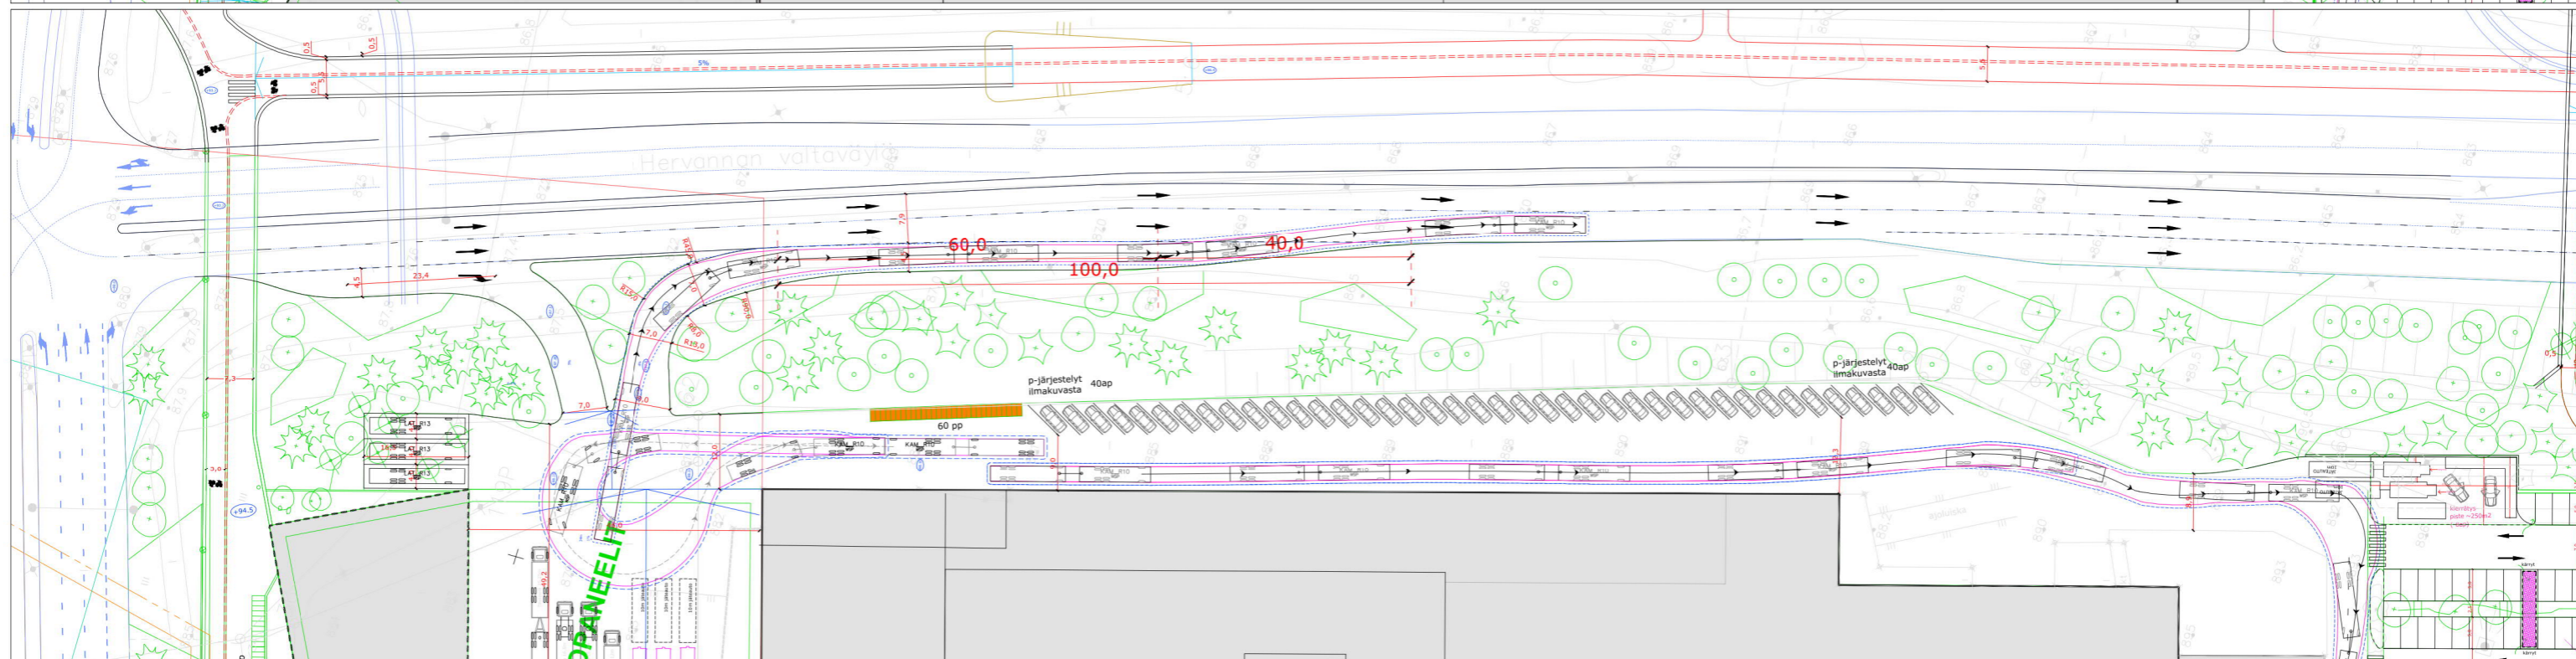

<b>MODUULIYHDISTELMÄ 25,25m</b>		<b>AJOTAPA B</b>	
PITUUS	= 25,25 m	KORKEUS	= 4,4 m
LEVEYS	= 2,6 m	KÄÄNTÖSADE	= 10,0 m

KALEVA-HAKAMETSÄ PAIKALLISKESKUS		PIIRUSTUSNUMERO	LS-50-00-04
AJOURATARKASTELUT		PÄIVÄMÄÄRÄ	12.11.2021
HUOLTO MODUULIYHDISTELMÄ 25,25m		KOORDINAATISTO	ETRS-GK24
		KORKEUSJÄRJESTELMÄ	N2000
		PAPERIKOKO	A3
SUUNNITTELIJA	Tu Nguyen	MITTAKAAVA	1:800
TARKASTAJA	Harri Haantio		
PROJEKTIPÄÄLLIKKÖ	Harri Haantio		

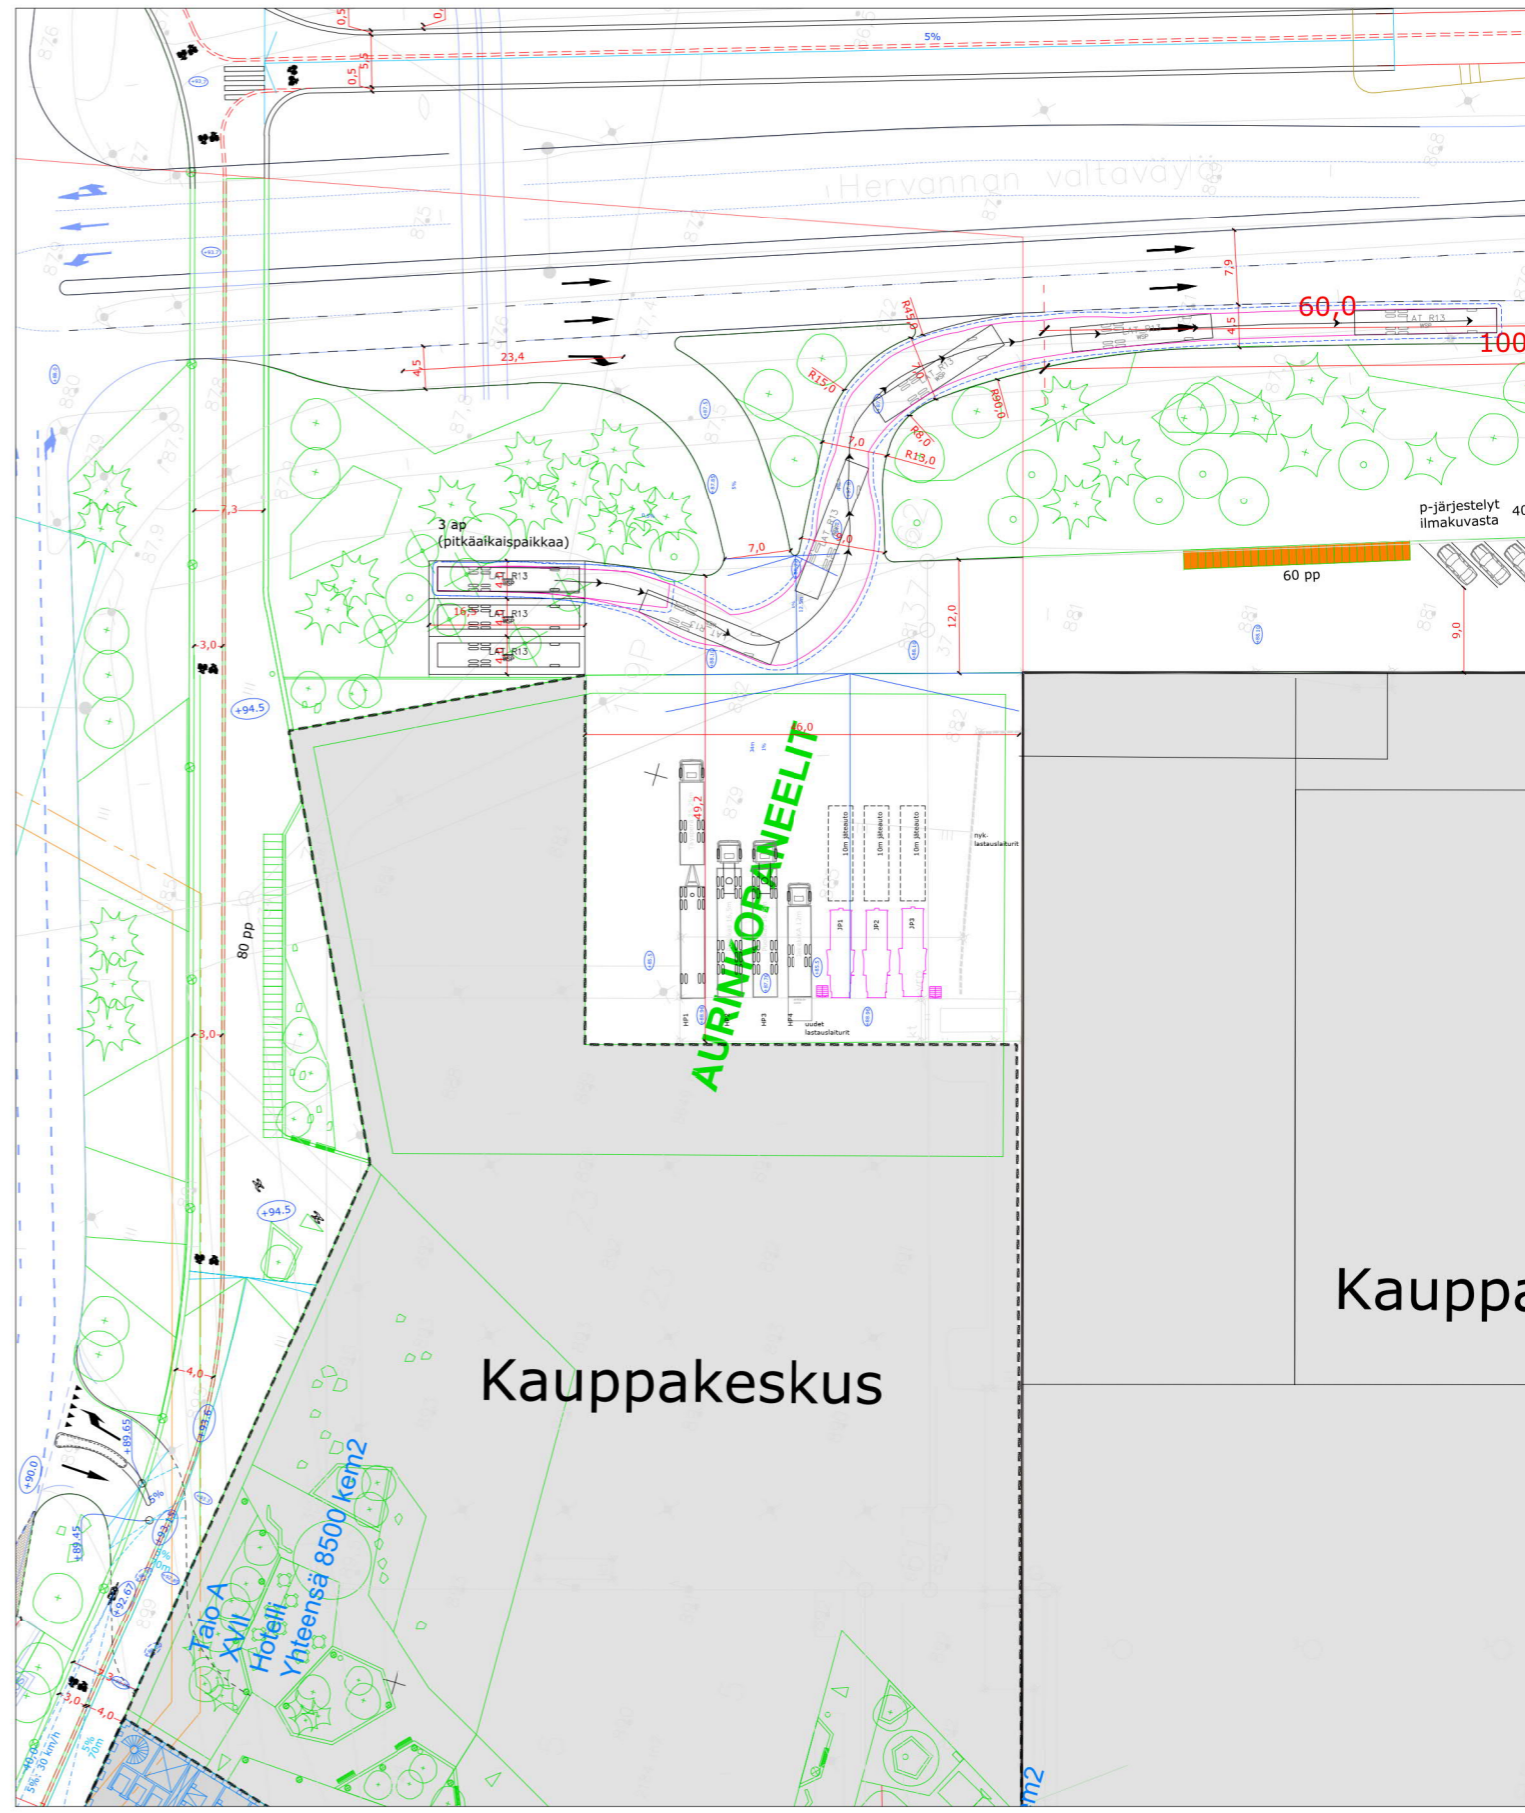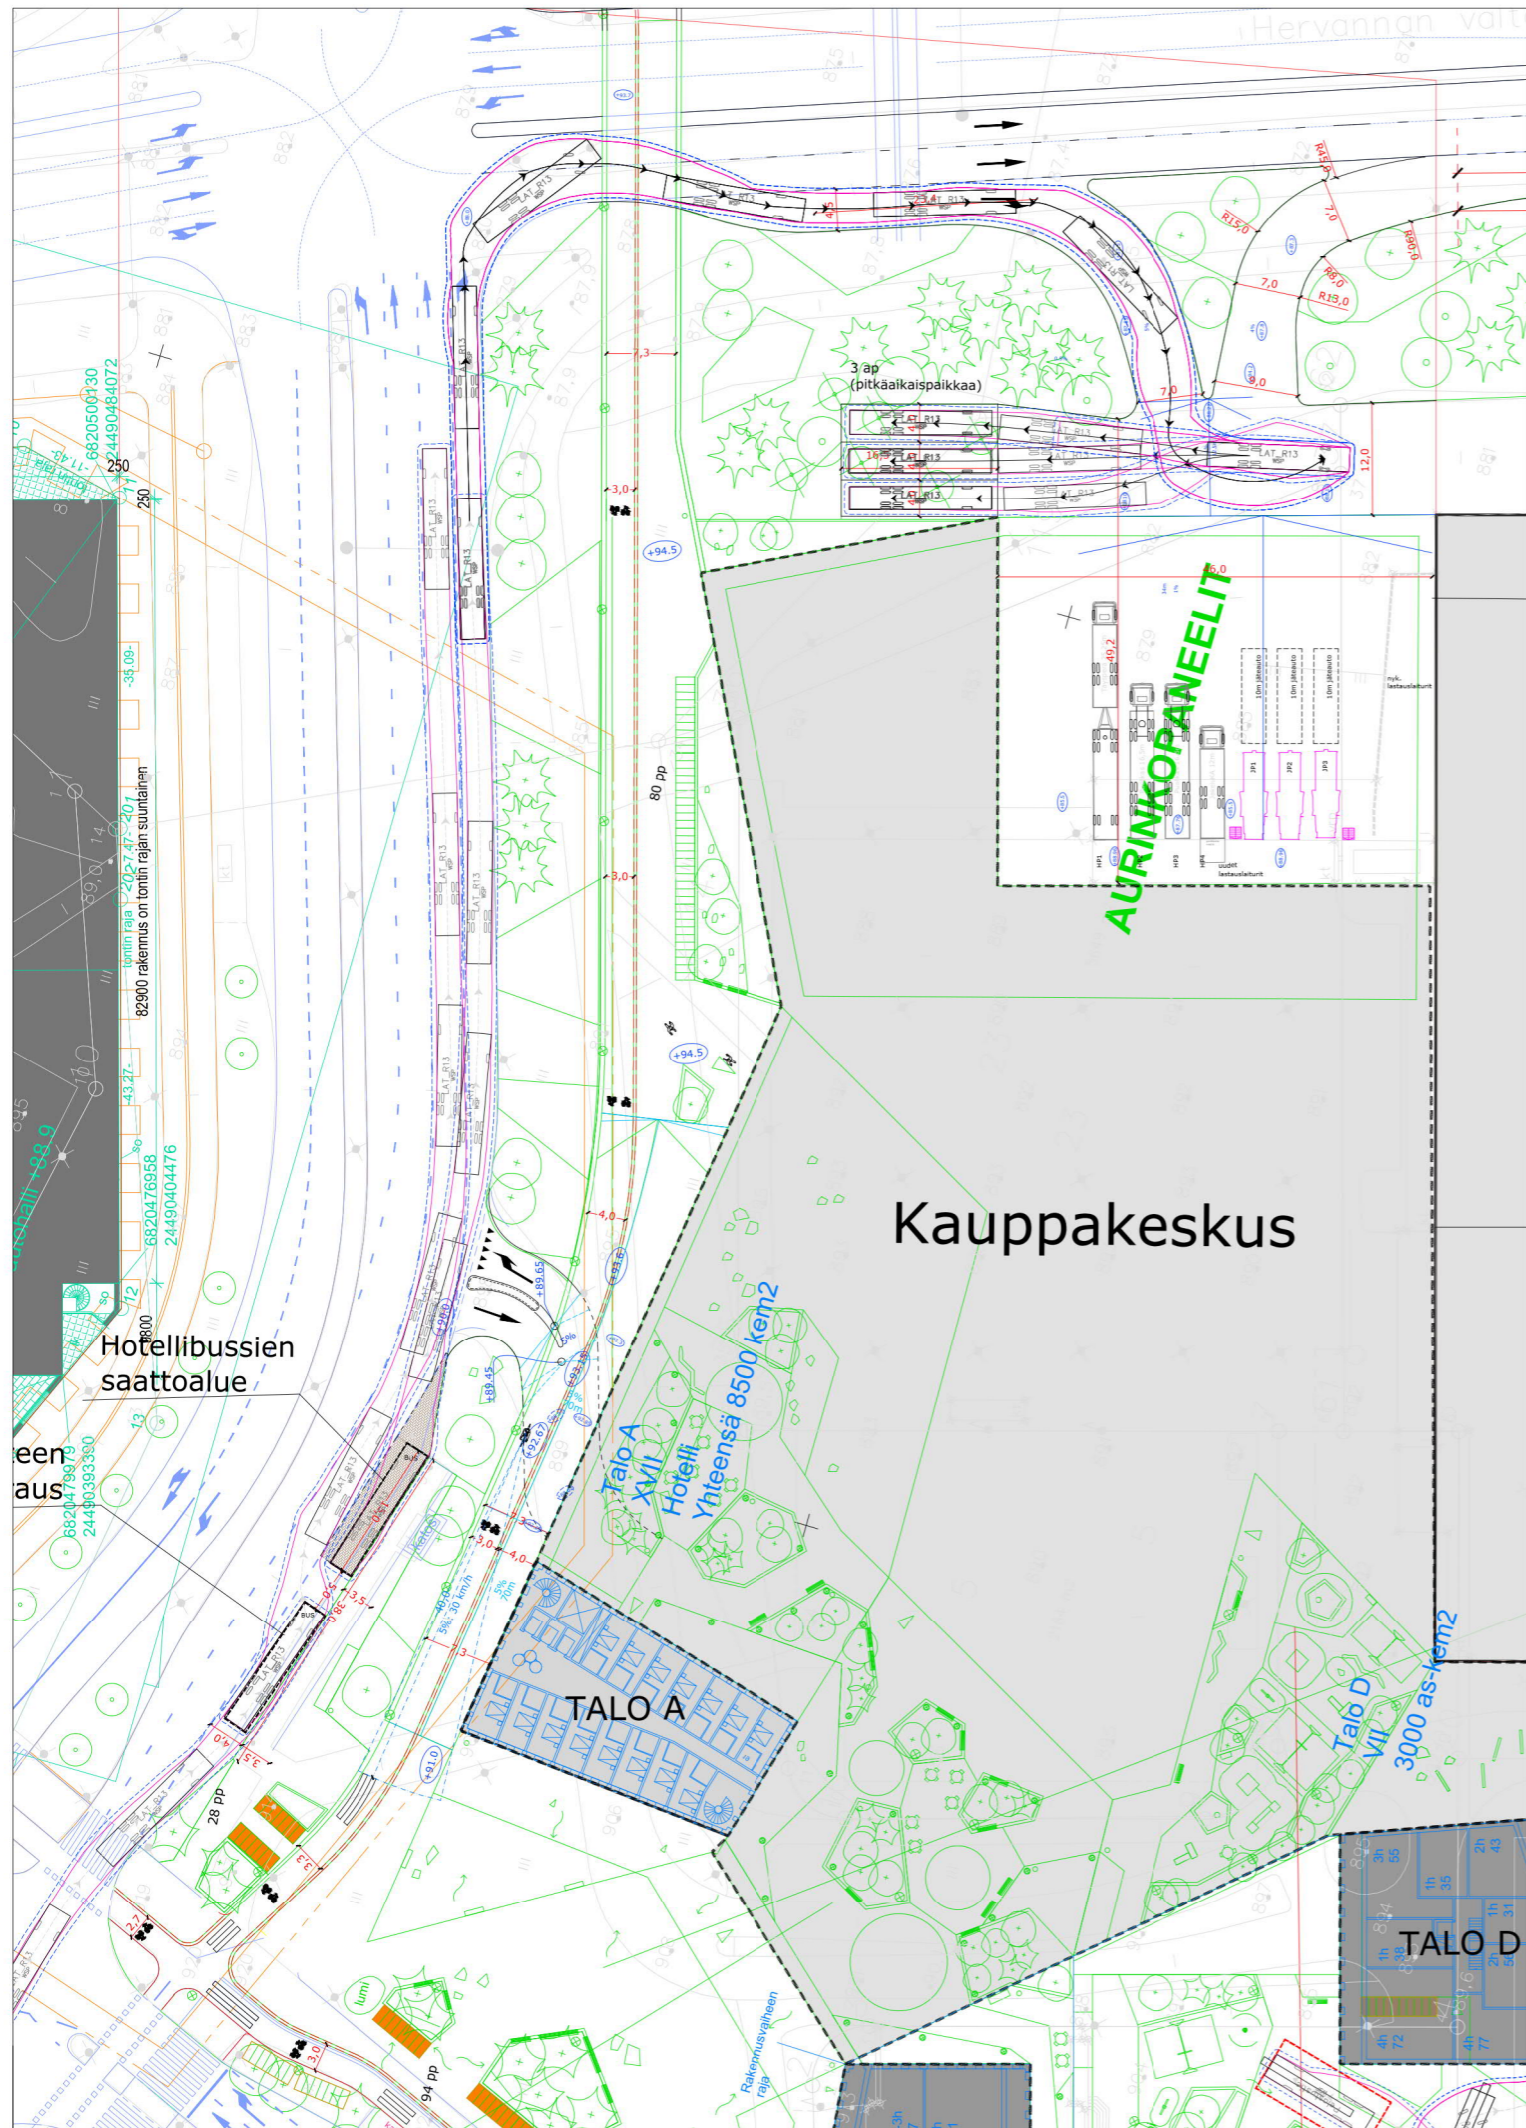

**3-AKSELINEN LINJA-AUTO 15m AJOTAPA A**

PITUUS = 15,0 m  
 LEVEYS = 2,6 m  
 KORKEUS = 3,4 m  
 KÄÄNTÖSÄDE = 13,0 m

KALEVA-HAKAMETSÄ PAIKALLISKESKUS		PIIRUSTUSNUMERO <b>LS-50-00-06</b>
AJOURATARKASTELUT		PÄIVÄMÄÄRÄ <b>12.11.2021</b>
HOTELLIN SAATTOLIIKENTEEN PYSÄKÖINTI		KOORDINAATISTO <b>ETRS-GK24</b>
		KORKEUSJÄRJESTELMÄ <b>N2000</b>
SUUNNITTELIJA	<b>Tu Nguyen</b>	PAPERIKOKO <b>A3</b>
TARKASTAJA	<b>Harri Haantio</b>	MITTAKAAVA <b>1:800</b>
PROJEKTIPÄÄLLIKKÖ	<b>Harri Haantio</b>	