


SK

SIIRTOKEHOTUS  
Kunnossapitotyö  
Parittoman viikon  
Keskiviikko klo 8-12  
Voimassa 15.11-30.4

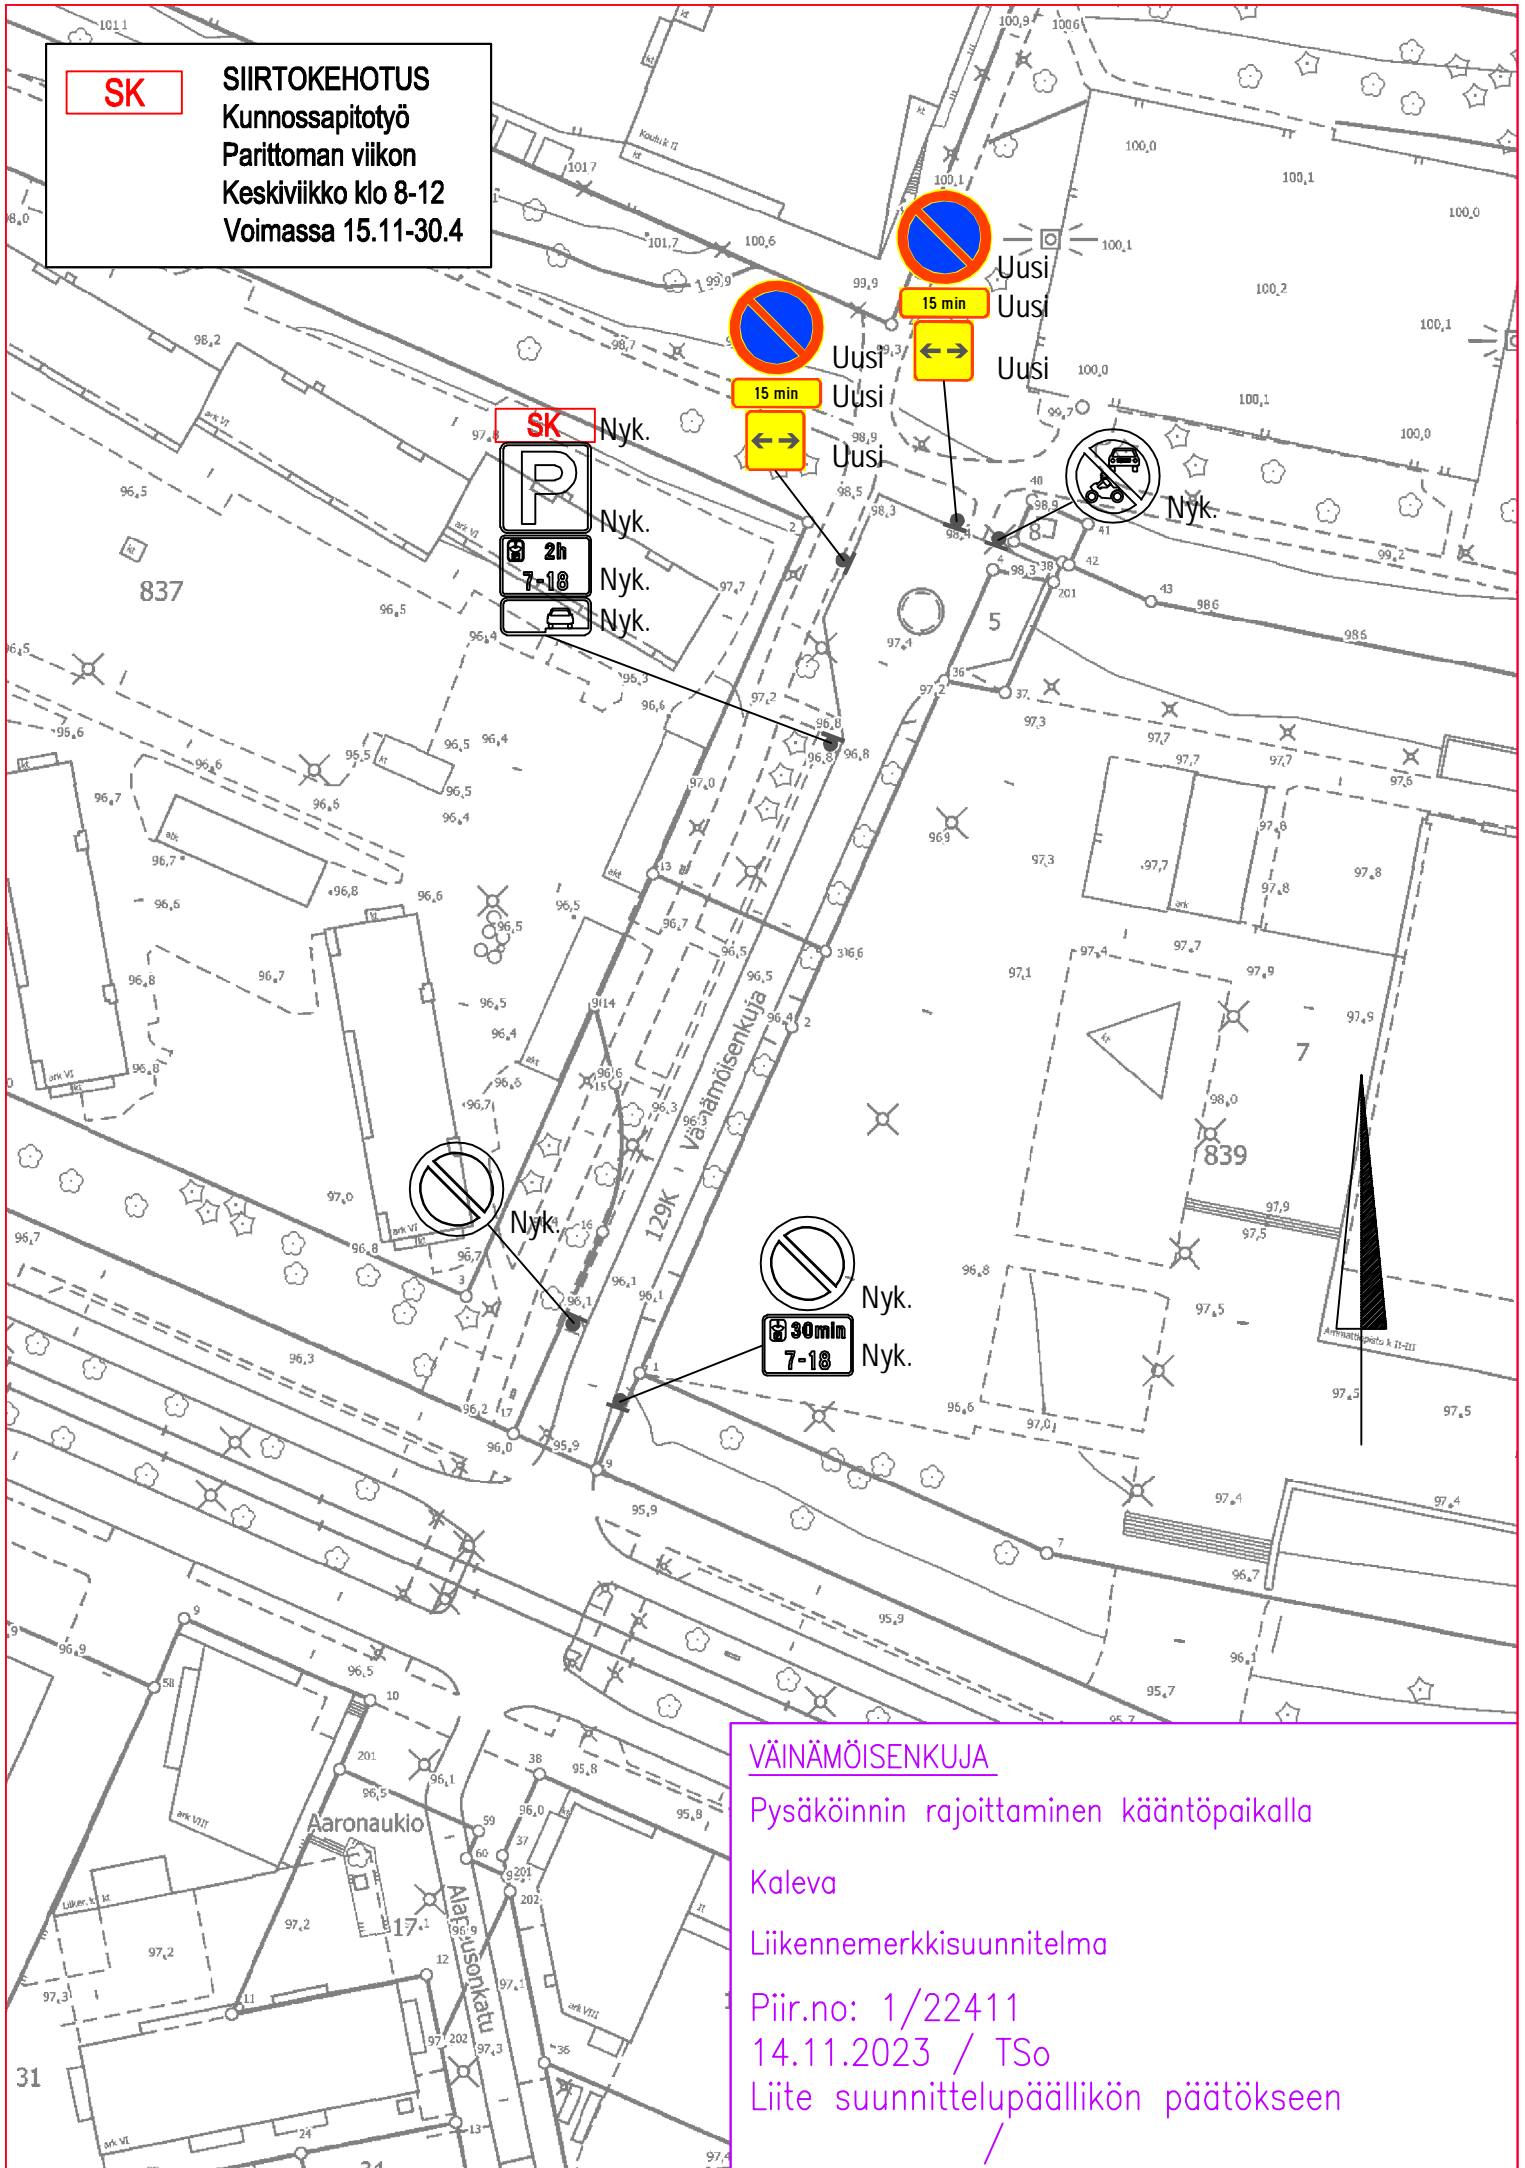

VÄINÄMÖISENKUJA

Pysäköinnin rajoittaminen käännoapaikalla

Kaleva

Liikennemerkkisunnitelma

Piir.no: 1/22411

14.11.2023 / TSo

Liite suunnittelupäällikön päätöksen