


LIIKENTEENOHAUS, MERKINTÖJEN SELITYS:

- U UUSI LIKENNEMERKKI  
SJOITETAAN OSOITETTUUN PAIKKAAN
- N NYKYINEN LIKENNEMERKKI  
SÄILYY ENNALLAAN
- NS NYKYINEN LIKENNEMERKKI  
SIIRRETÄÄN OSOITETTUUN PAIKKAAN
- NP NYKYINEN LIKENNEMERKKI  
POISTETAAN

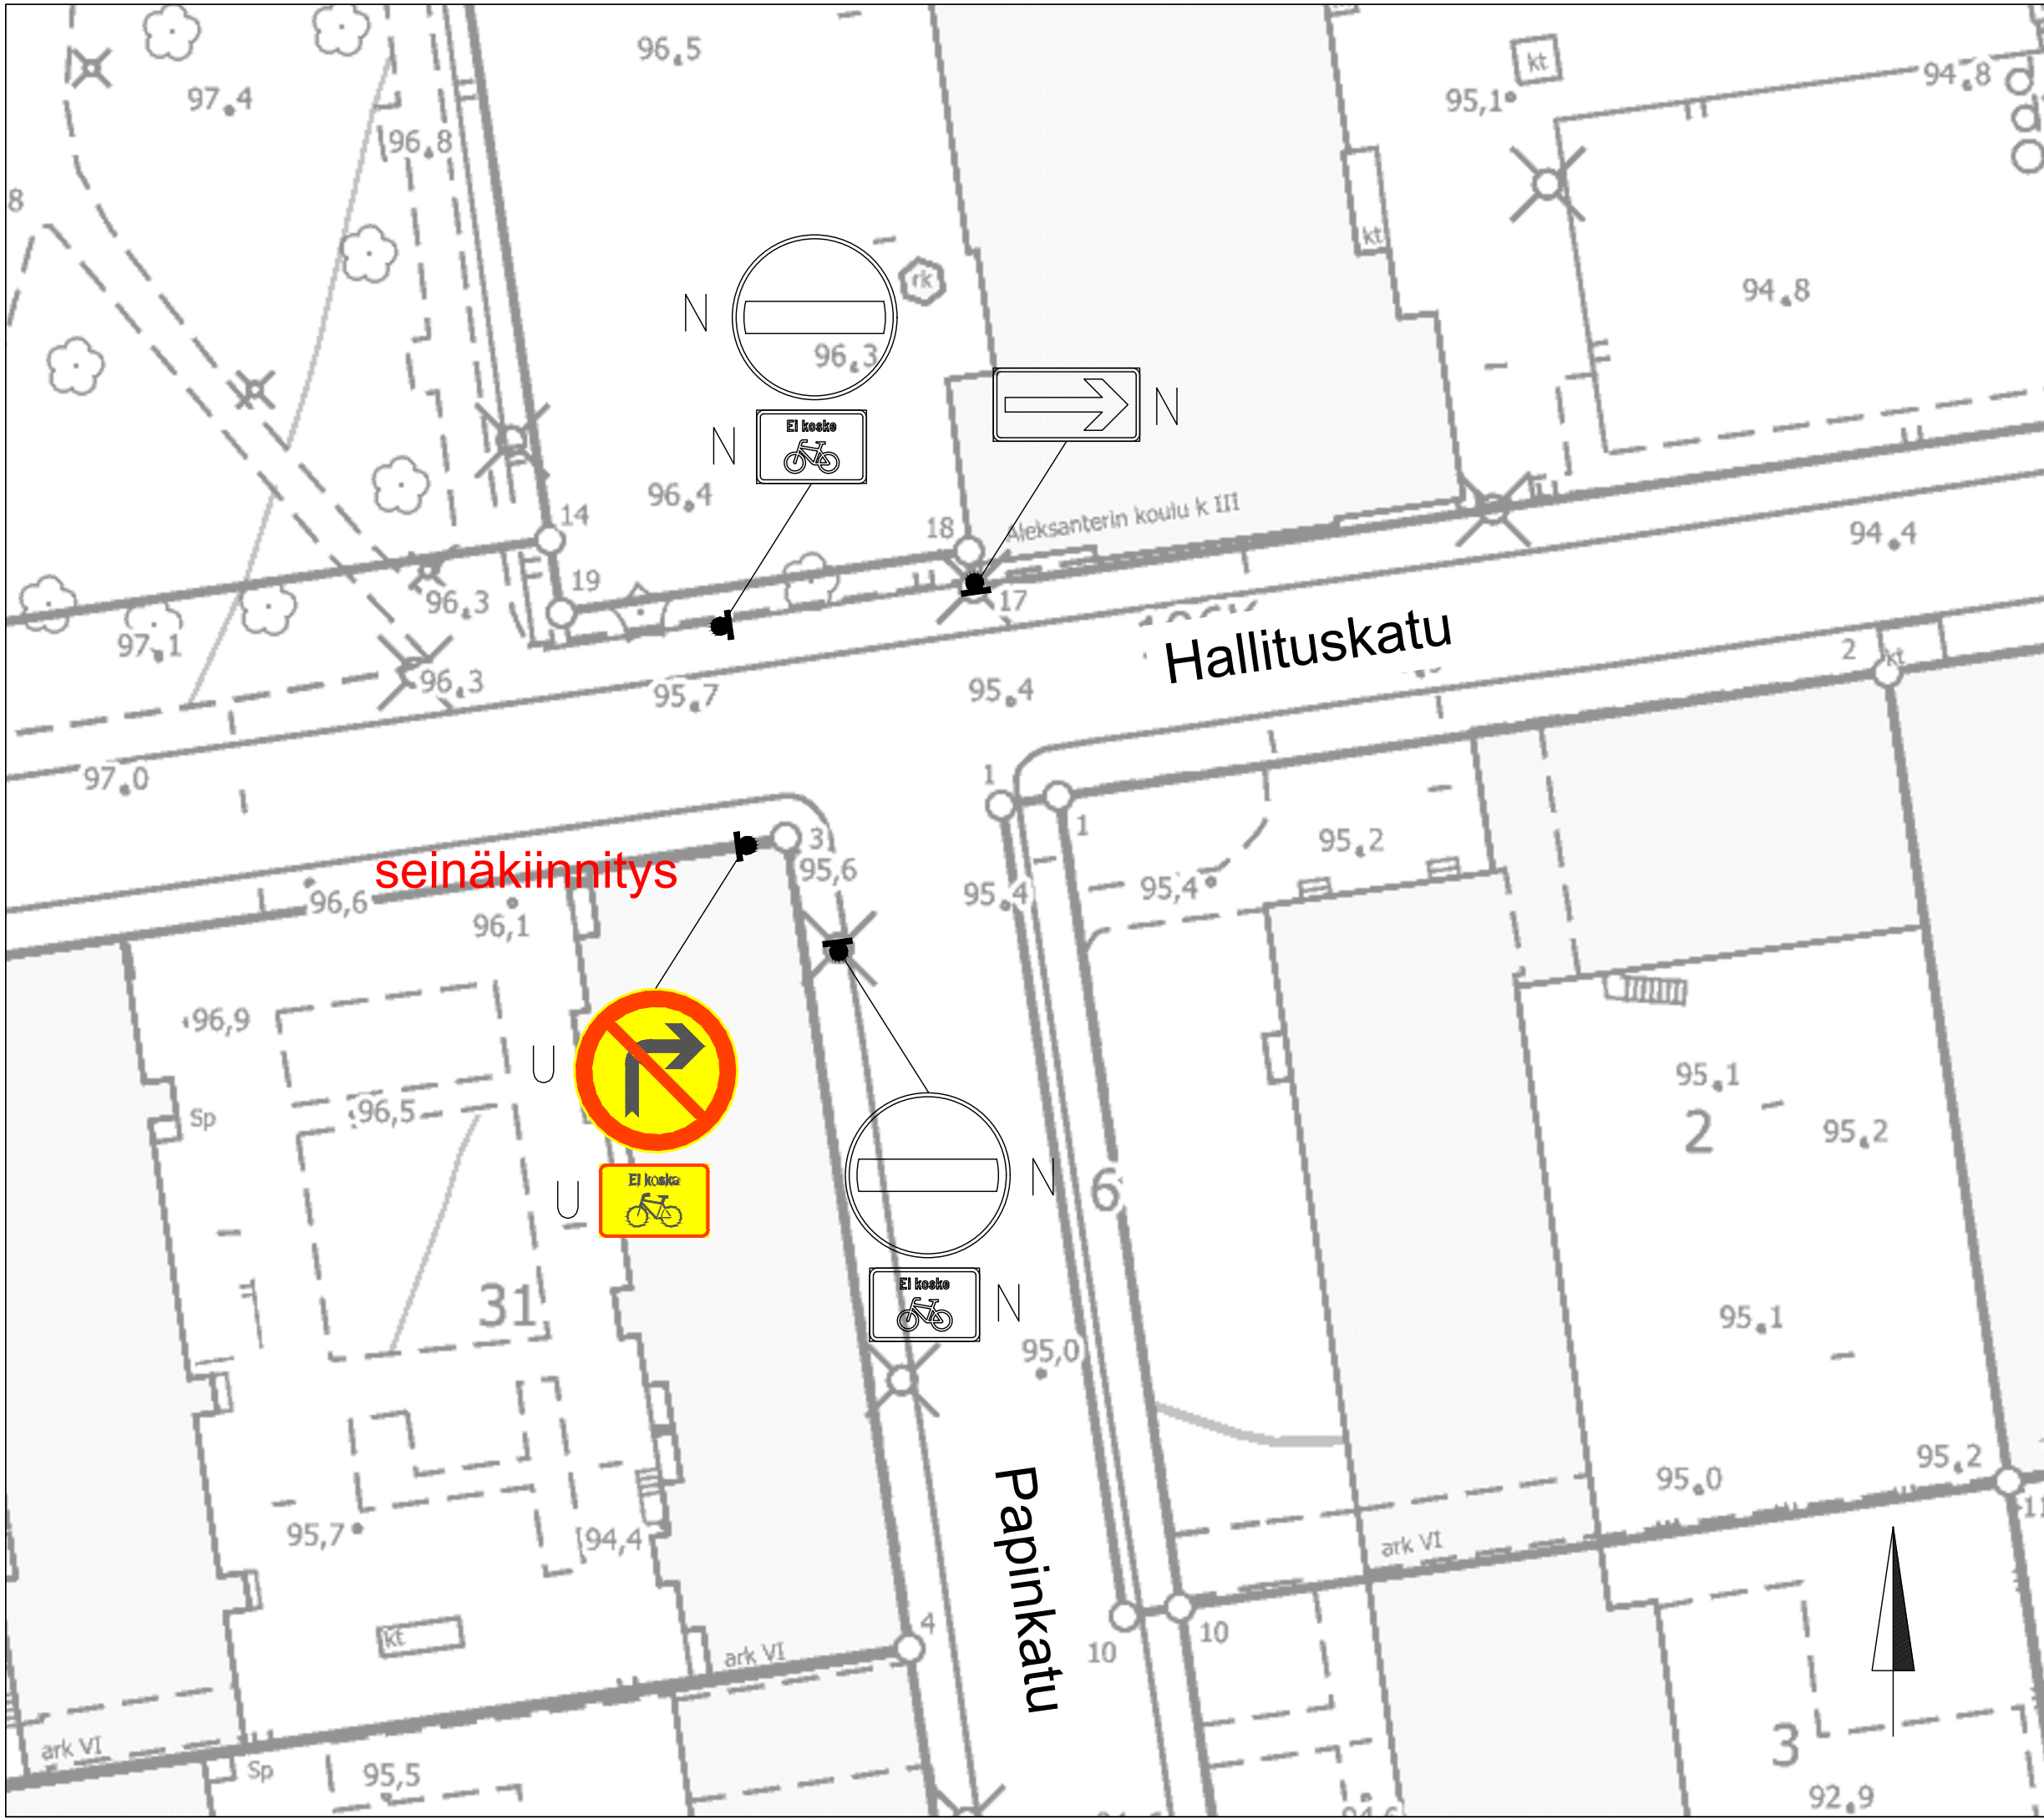

HALLITUSKATU

Kääntymiskiellon lisääminen  
Kaakinmaa VI  
Liikennemerkkisuunnitelma  
Piiir.no: 1/21988  
2.9.2022 / LPu  
Liite suunnittelupäällikön päätökseen